CODE DES COULEURS FILERIE

FONCTION	COULEUR
Phase 1	NOIRE
Phase 2	MARRON
Phase 3	GRIS
Neutre	BLEU
Terre	JAUNE/VERT
Télécommande 220 VAC	NOIRE
Commun téléc. 220 VAC	NOIRE
Circuit 24 ou 48 VAC	BLEU
Commun 0 VAC	BLEU
Circuit 48 CC	VIOLET
Commun 0 VCC	BLANC
Circuit 24 VCC	ROUGE
Commun 0 VCC	BLANC
Circuit 12 VCC	IVOIRE
Commun 0 VCC	BLANC
TENSION EXTERIEUR	ORANGE
GTE	GRIS

CARACTERISTIQUES DU TABLEAU

TYPE TABLEAU	PRISMA G
INDICE DE PROTECTION	IP30
COULEUR TOLERIE	RAL 9001
PORTE	AVEC
FIXATION	MUR/SOL
EMPLACEMENT DISPONIBLE	30%
CABLE ARRIVEE	BAS
CABLE DEPART	BAS
GAINE A CABLES	OUI
SERRURE	405E
DIMENSIONS TOTALES	HAUTEUR : 2010 mm LARGEUR : 1200 mm PROFONDEUR : 300 mm

Nota :

Afin d'éviter le remplacement inévitable d'étiquettes consécutif aux raccordements, il est admis, pour la distribution (aval des protections), et uniquement pour ces cas-là, que les armoires peuvent être réceptionnées et livrées avec des étiquettes provisoires souples autocollantes

CARACTERISTIQUES ELECTRIQUES

REGIME DE NEUTRE	TNS
TENSION NOMINALE	230/400 V
COURANT NOMINALE	63A
ICC Ik1	–
ICC Ik3	–

Principe de numérotation de la filerie disjoncteurs–Bornes

N101 – Repère de filerie identique à la phase

L101 – L (Phase) – (Equilibrage des phases 1,2,3) – (Q01=01 – Repère du disjoncteur)

Fonction	Tableau Lumière	Tableau Force	Tableau Ascenseur	Tableau Sécurité	Tableau Ondulé	Tableau GTE	Tableau SDS
Raccordement câbles ext. (hors sources ext.)	XE	XF	XF	XS	XO	XF	XF
Commande électrique (interr. Généra.)	XEA	XFA	XFA	XSA	XOA	-	XFA
Arrêt d'urgence	XEB	XFB	XFB	XSB	XOB	-	XFB
GTE	XEC	XFC	XFC	XSC	XOC	-	XFC
Raccordement de sources de tension extérieures	XEE	XFE	XFE	XSE	XOE	XFE	XFE
Commande et signalisation, télécommande	XET	XFT	XFT	XST	XOT	-	XFT

Nr INDICE	NATURE DES MODIFICATIONS	FOLIOS MODIFIES	DESSINE PAR	VERIFIE PAR	DATE

Tracé d'étude du 17/09/2026 16:40:45

ASSEMBLÉE NATIONALE

Service des Affaires Immobilières et du Patrimoine

126 rue de l'Université 75355 PARIS 07 SP - tel : 01 40 63 83 17

Rénovation du rez-de-chaussée de l'aile Est du PB

ARMOIRE AE0-1838-FOR-LUM

Distribution aile Est RDC (AE0-051B) Naissance d'Émile LOUBET Président de la République)

Depuis TP0-5 Départ Q02

Date	Echelle	Fichier	Des	VT	VP
17/09/2026		3462-25-21-ELE0001-AA.dwg	LV	AAH	OC

Phase	Localisation	Niveau	Identification du plan					
			NUM. OP.	CLA.	TYP.	EMET.	NUMERO	IND.
DCE	PBO / AE	0-	3462	25	21	ELE	0001	AA

Ce plan est la propriété de l'Assemblée nationale, il ne peut être communiqué sans notre autorisation.

FOLIO	DESIGNATION
0	
1	PAGE DE GARDE
2	SOMMAIRE
3	SCHEMA MULTIFILAIRE
4	SCHEMA MULTIFILAIRE
5	SCHEMA MULTIFILAIRE
6	SCHEMA MULTIFILAIRE
7	SCHEMA MULTIFILAIRE
8	SCHEMA MULTIFILAIRE
9	SCHEMA MULTIFILAIRE
10	SCHEMA MULTIFILAIRE
11	SCHEMA MULTIFILAIRE
12	SCHEMA MULTIFILAIRE
13	BORNIERS XFB/XFC
14	BORNIERS XF1 et XF2
15	REPORTS GTE
16	FACADE SANS PLASTRONS / AVEC PLASTRONS
17	FACADE AVEC PORTES
18	
19	
FOLIO	DESIGNATION
50	
51	
SERVICE DES
AFFAIRES IMMOBILIERES
ET DU PATRIMOINE
126 rue de l'université 75355 PARIS 07 SP
Tel : 01 40 63 39 01

Opération:	Classe:	Type:	Emetteur:	Numéro :	Ind:
3462	25	21	ELE	0001	AA


17/09/2026 | Echelle: SANS
Phase: DCE | Dessiné par: LV
Fichier : .....

Visa: technique: AAH
projet: OC

ARMOIRE AE0-1838-FL

Distribution aile Est
SOMMAIRE

FOLIO 02

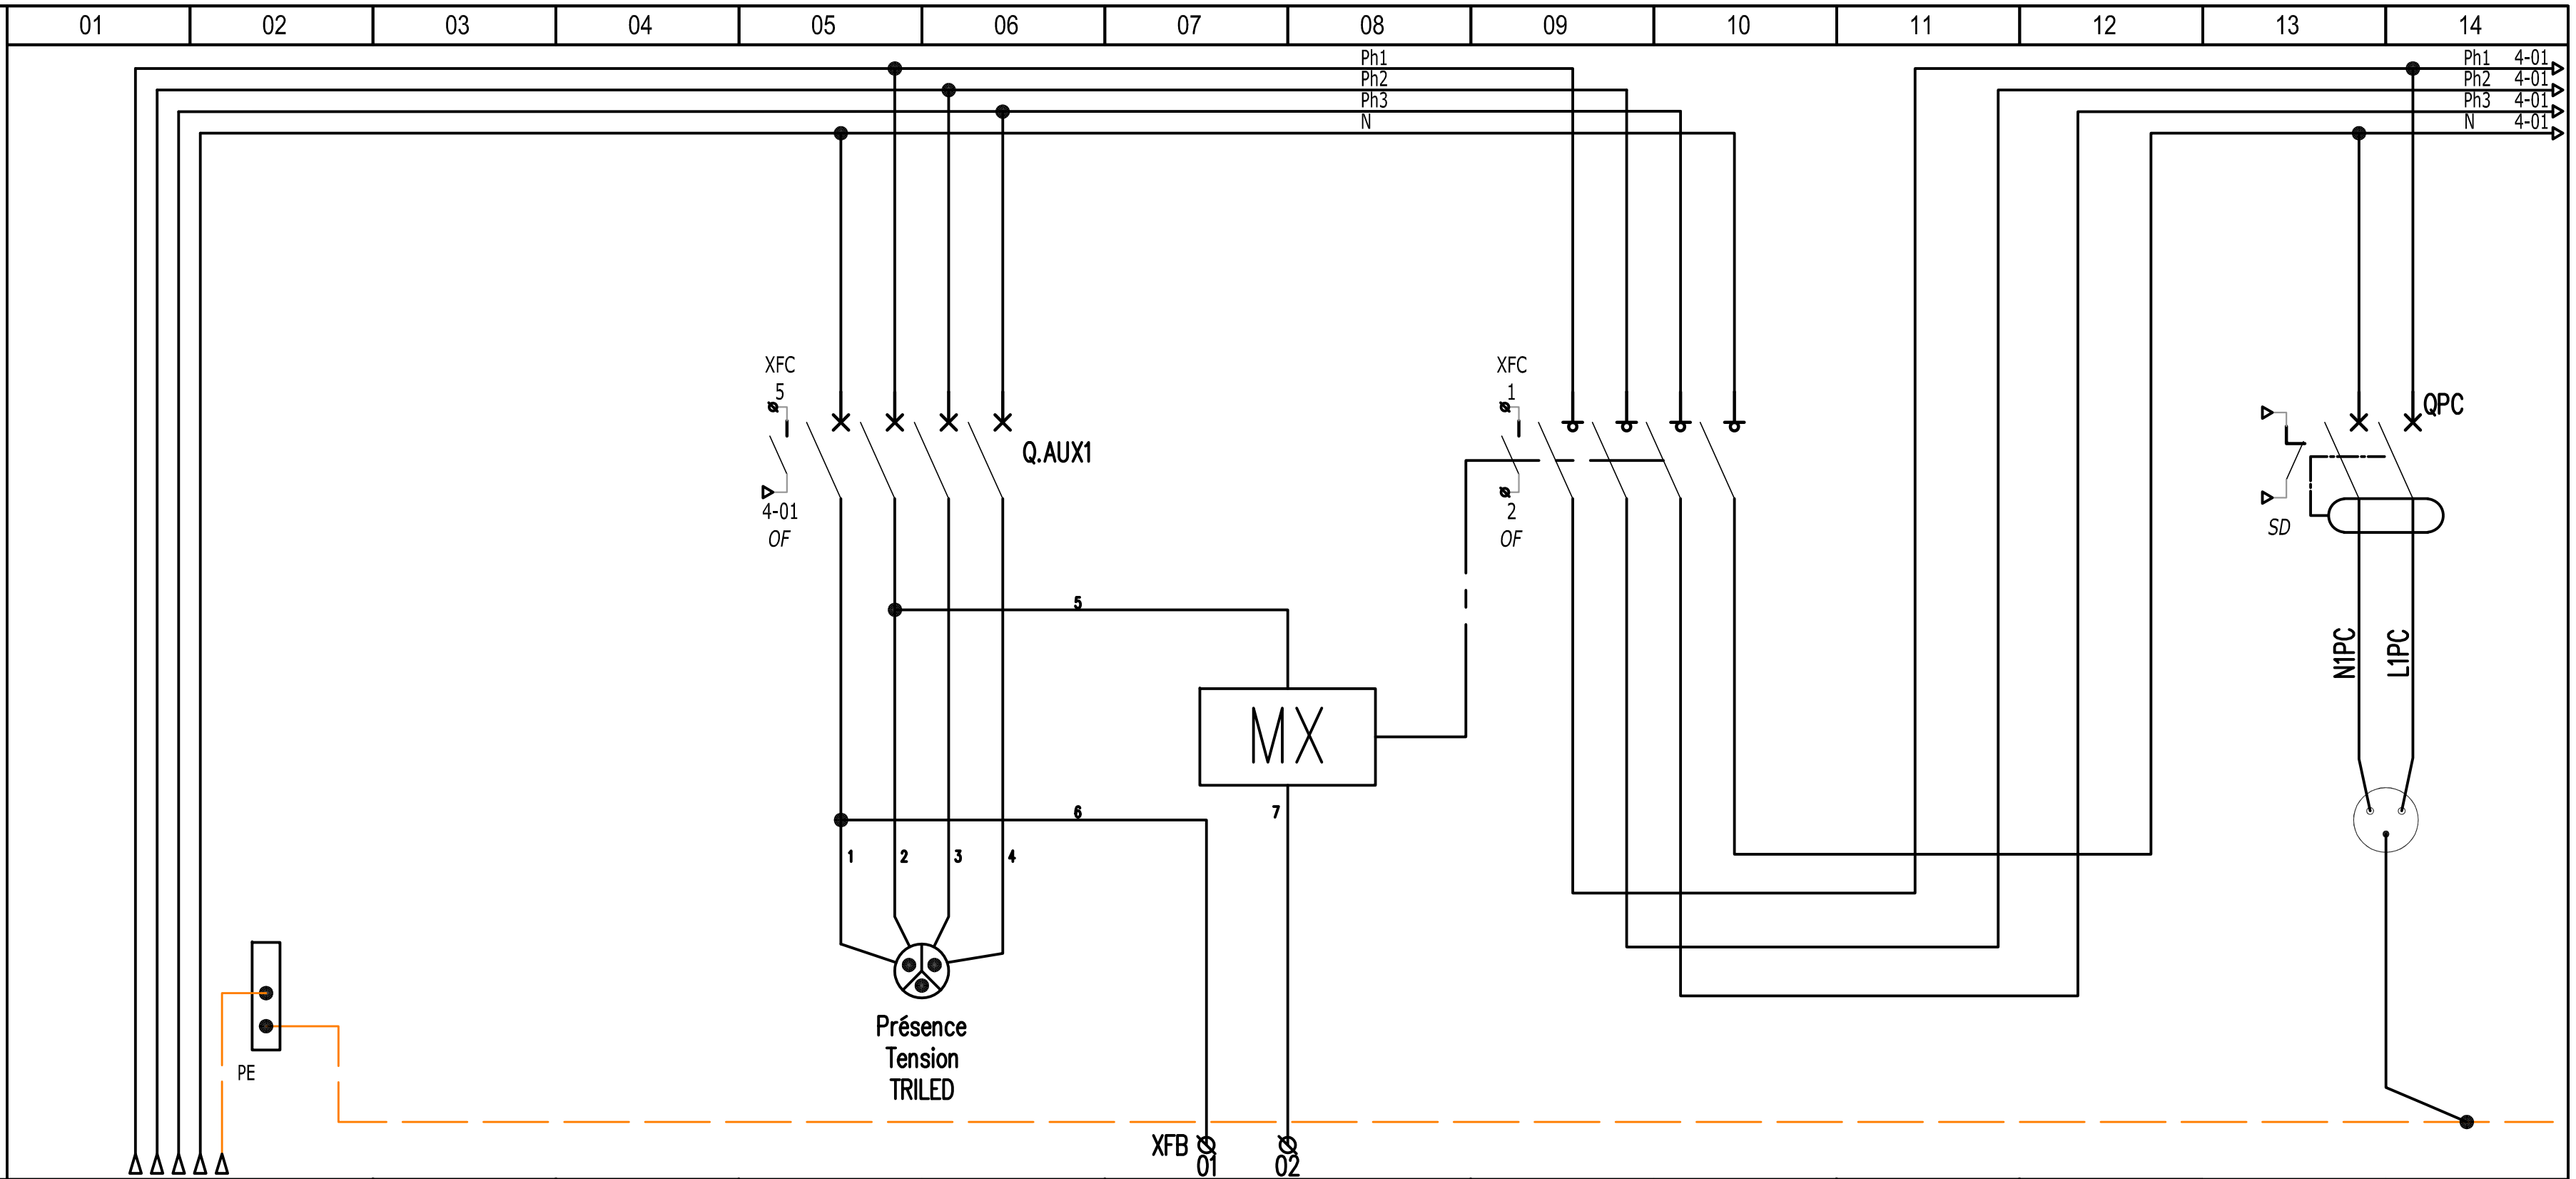

LIBELLE DU CIRCUIT		DEPUIS TP0-5 Départ Q02 -	. . .	. . .	QAUX1 PT+MX - TRILED	. MX (230V) . .	IG1 INTER. GENERAL . .	. . .	. . .	QPC PC MAINTENANCE .
CABLE	REPERE	26-XXXX	.	.	.	.	.	.	.	.
	LONGUEUR	.	.	.	.	.	.	.	.	.
	SECTION	.	.	.	.	.	.	.	.	.
	TYPE	FR-N1X1G1	.	.	.	.	.	.	.	.
PUISSANCE (KVA)	PH1 PH2 PH3	. . . .	.	.	. . . .	. . . .	. . . .	.	.	. . . .
INTENSITE (A)	PH1 PH2 PH3	. . . .	.	.	0.1A . . .	. . . .	63A - - -	.	.	. . . .
APPAREIL	TYPE / COURBE	NS100H / STR-22SE	.	.	iC60N / C	. / .	Compact NSX / NA	.	.	iC60N / C
	CALIBRE	100A	.	.	1A		100A	.	.	6A
	DIFFERENTIEL type / Δ IN	-	.	.	.	.	-	.	.	30mA
	REGLAGE Magnétique / Thermique	. / 63A	.	.	. / .	. / .	. / .	.	.	. / .

ASSEMBLÉE NATIONALE

SERVICE DES AFFAIRES IMMOBILIERES ET DU PATRIMOINE
126 rue de l'université 75355 PARIS 07 SP
Tel : 01 40 63 39 01

Opération:	Classe:	Type:	Emetteur:	Numéro :	Ind:
3462	25	21	ELE	0001	AA


17/09/2026 — Echelle: SANS
Phase: DCE — Dessiné par: LV
Fichier : ....

Visa: technique: AAH
projet: OC

ARMOIRE AE0-1838-FL
Distribution aile Est
SCHEMA MULTIFILAIRE

FOLIO 03

JDB1

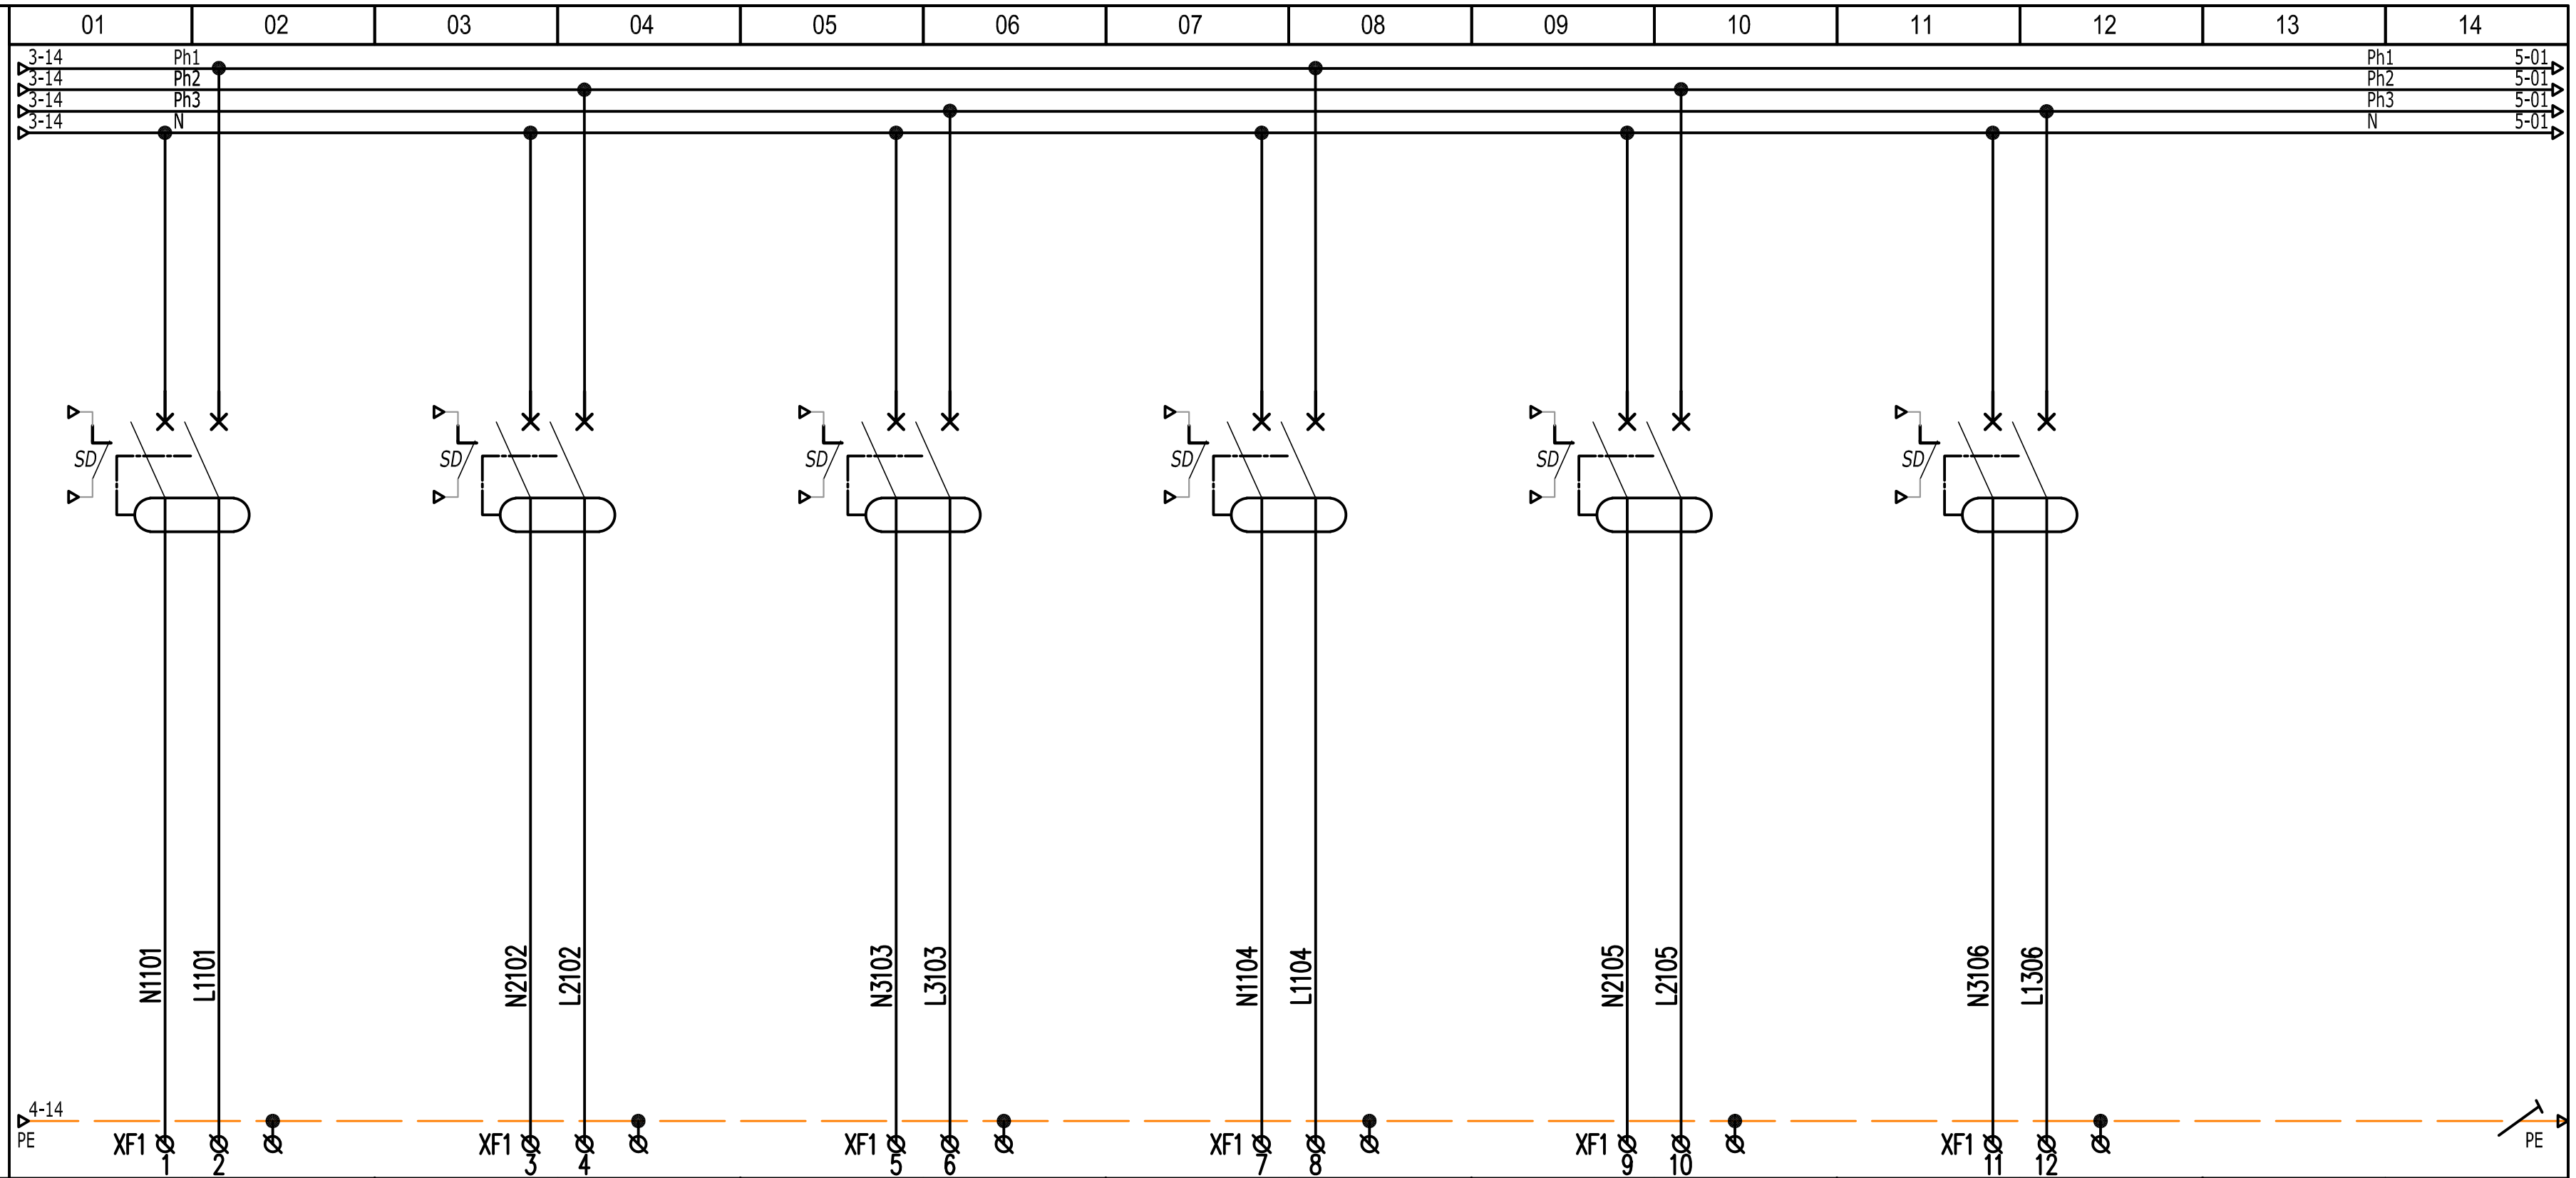

LIBELLE DU CIRCUIT		Q1-01 BUREAU X1 - -	Q1-02 BUREAU X2 - -	Q1-03 BUREAU X3 - -	Q1-04 BUREAU X4 - -	Q1-05 BUREAU X5 - -	Q1-06 BUREAU X6 - -	. . .	. . .
CABLE	REPERE	26-XXXX	26-XXXX	26-XXXX	26-XXXX	26-XXXX	26-XXXX	.	.
CABLE	LONGUEUR	..	..	..	..	..	..	.	.
CABLE	SECTION	-	-	-	-	-	-	.	.
CABLE	TYPE	FR-N1X1G1	FR-N1X1G1	FR-N1X1G1	FR-N1X1G1	FR-N1X1G1	FR-N1X1G1	.	.
PUISSANCE (KVA)	*PH1* *PH2* *PH3*	. | . | . | .	. | . | . | .	. | . | . | .	. | . | . | .	. | . | . | .	. | . | . | .	.	.
INTENSITE (A)	*PH1* *PH2* *PH3*	. | . | . | .	. | . | . | .	. | . | . | .	. | . | . | .	. | . | . | .	. | . | . | .	.	.
APPAREIL	TYPE / COURBE	iC60N | C	iC60N | C	iC60N | C	iC60N | C	iC60N | C	iC60N | C	.	.
APPAREIL	CALIBRE	16A	16A	16A	16A	16A	16A	.	.
APPAREIL	DIFFERENTIEL type / Δ IN	30mA	30mA	30mA	30mA	30mA	30mA	.	.
APPAREIL	REGLAGE Magnétique / Thermique	. | .	. | .	. | .	. | .	. | .	. | .	.	.

SERVICE DES AFFAIRES IMMOBILIERES ET DU PATRIMOINE
126 rue de l'université 75355 PARIS 07 SP
Tel : 01 40 63 39 01

Opération:	*Classe:*	*Type:*	*Emetteur:*	*Numéro :*	Ind:
3462	25	21	ELE	0001	AA


17/09/2026 — *Echelle:* SANS
Phase: DCE — *Dessiné par:* LV
Fichier : ....

Visa: *technique:* AAH — *projet:* OC

ARMOIRE AE0-1838-FL

Distribution aile Est
SCHEMA MULTIFILAIRE

FOLIO 04

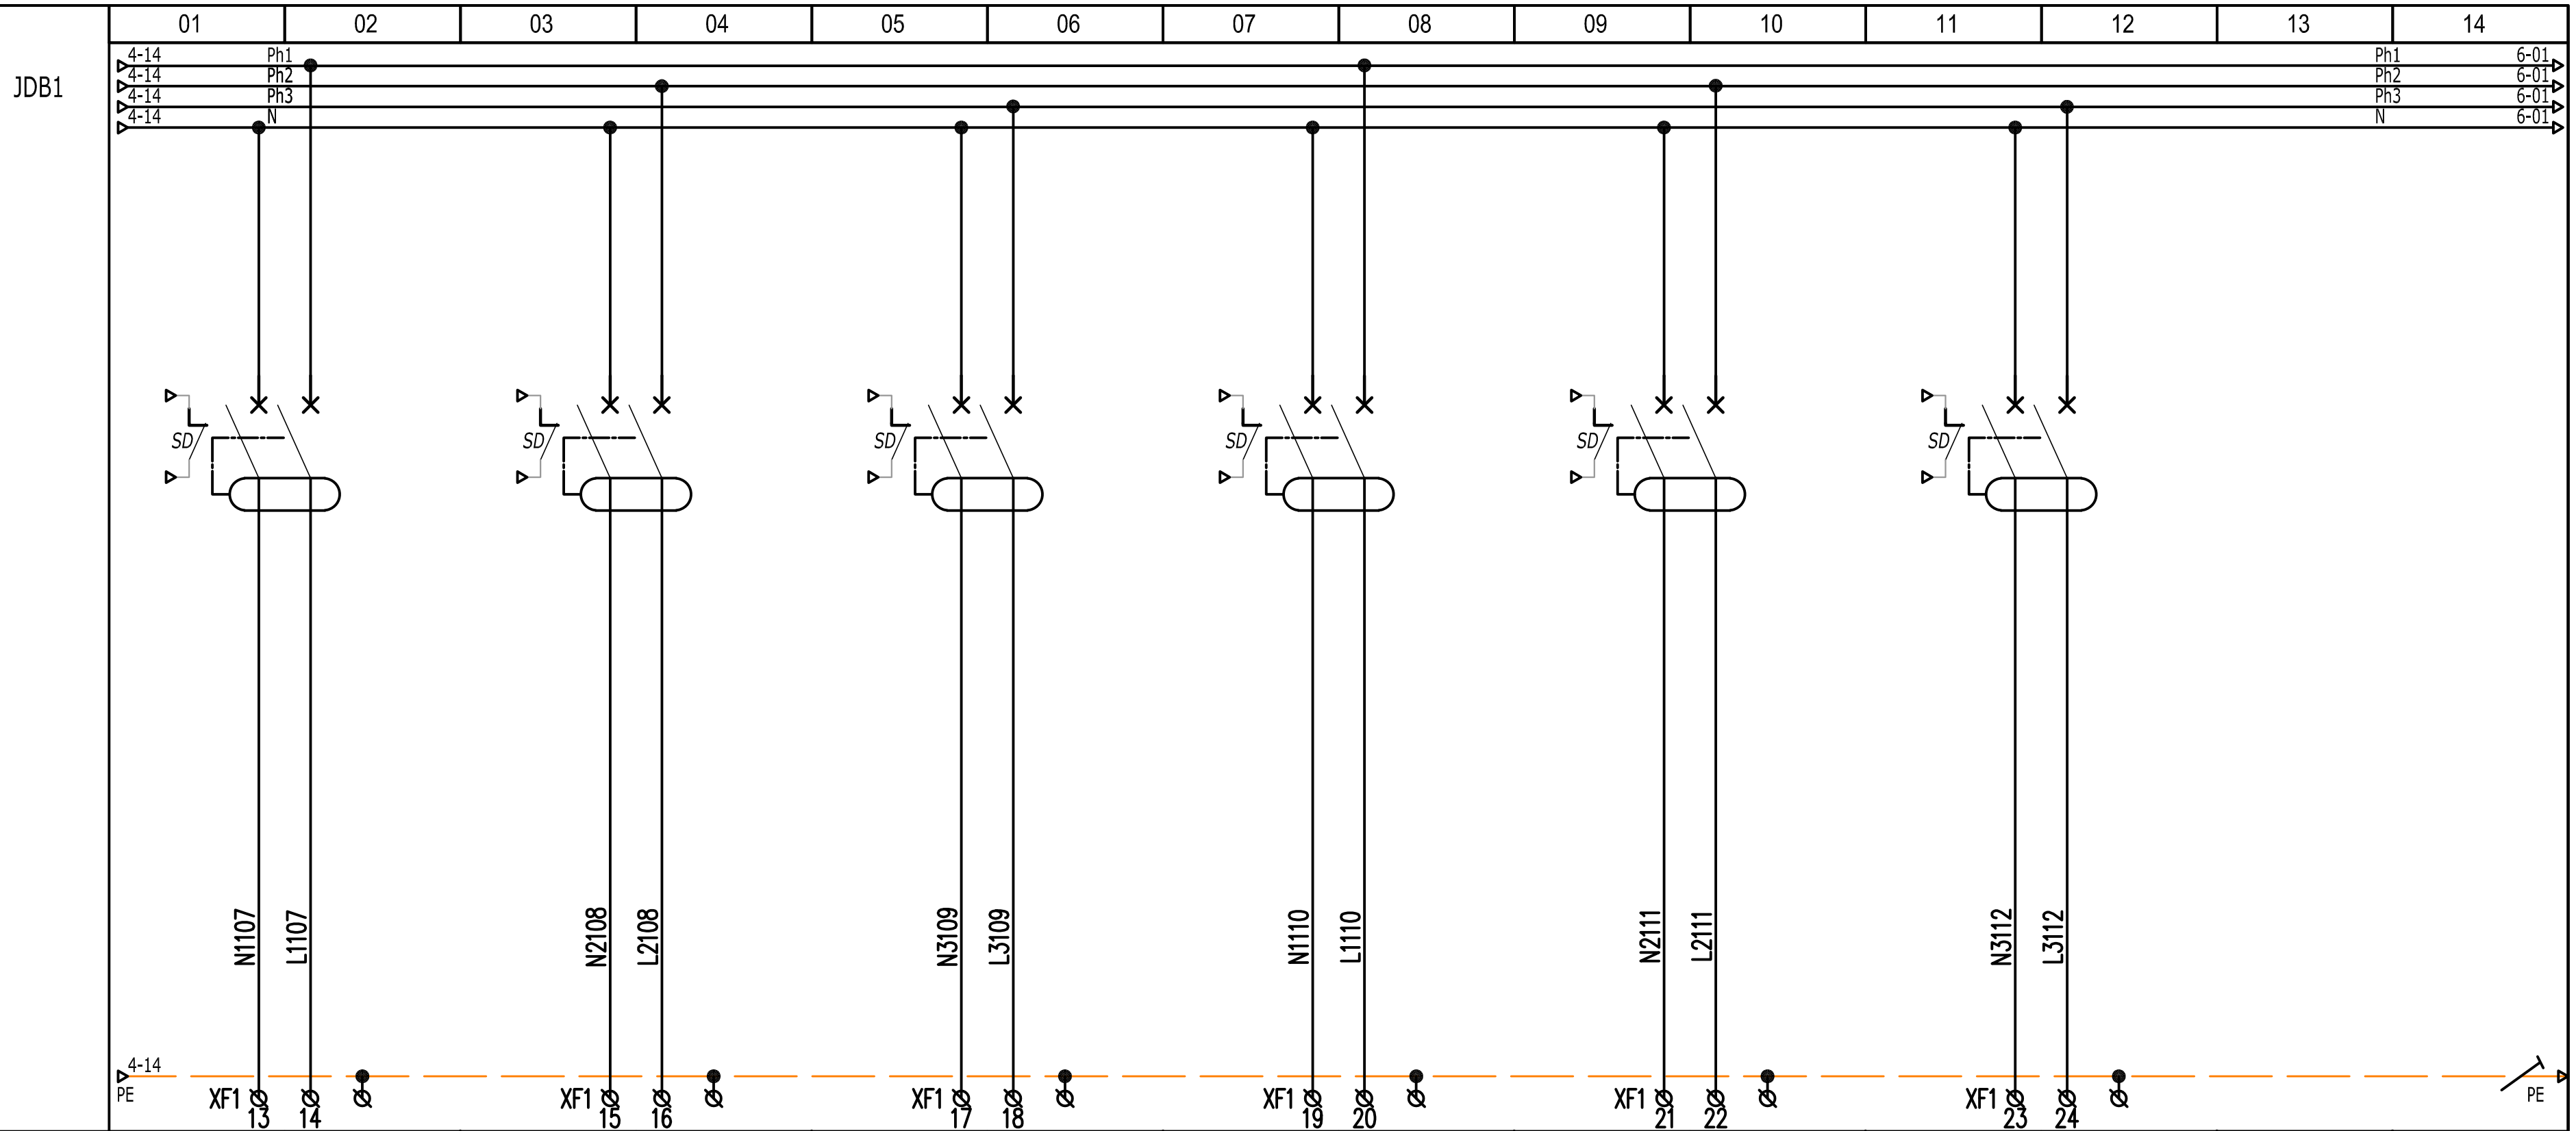

LIBELLE DU CIRCUIT		Q1-07 BUREAU X1 - -	Q1-08 BUREAU X2 - -	Q1-09 BUREAU X3 - -	Q1-10 BUREAU X4 - -	Q1-11 BUREAU X5 - -	Q1-12 BUREAU X6 - -	. . .	. . .
CABLE	REPERE	26-XXXX	26-XXXX	26-XXXX	26-XXXX	26-XXXX	26-XXXX	.	.
CABLE	LONGUEUR	..	..	..	..	..	..	.	.
CABLE	SECTION	-	-	-	-	-	-	.	.
CABLE	TYPE	FR-N1X1G1	FR-N1X1G1	FR-N1X1G1	FR-N1X1G1	FR-N1X1G1	FR-N1X1G1	.	.
PUISSANCE (KVA)	PH1 PH2 PH3	. | . | . | .	. | . | . | .	. | . | . | .	. | . | . | .	. | . | . | .	. | . | . | .	.	.
INTENSITE (A)	PH1 PH2 PH3	. | . | . | .	. | . | . | .	. | . | . | .	. | . | . | .	. | . | . | .	. | . | . | .	.	.
APPAREIL	TYPE / COURBE	iC60N | C	iC60N | C	iC60N | C	iC60N | C	iC60N | C	iC60N | C	.	.
APPAREIL	CALIBRE	16A	16A	16A	16A	16A	16A	.	.
APPAREIL	DIFFERENTIEL type / Δ IN	30mA	30mA	30mA	30mA	30mA	30mA	.	.
APPAREIL	REGLAGE Magnétique / Thermique	. | .	. | .	. | .	. | .	. | .	. | .	.	.


ASSEMBLÉE NATIONALE
SERVICE DES AFFAIRES IMMOBILIERES ET DU PATRIMOINE
126 rue de l'université 75355 PARIS 07 SP
Tel : 01 40 63 39 01

Opération:	Classe:	Type:	Emetteur:	Numéro :	Ind:
3462	25	21	ELE	0001	AA

17/09/2026 — Echelle: SANS
Phase: DCE — Dessiné par: LV
Fichier : ....

Visa: technique: AAH
projet: OC

ARMOIRE AE0-1838-FL
Distribution aile Est
SCHEMA MULTIFILAIRE

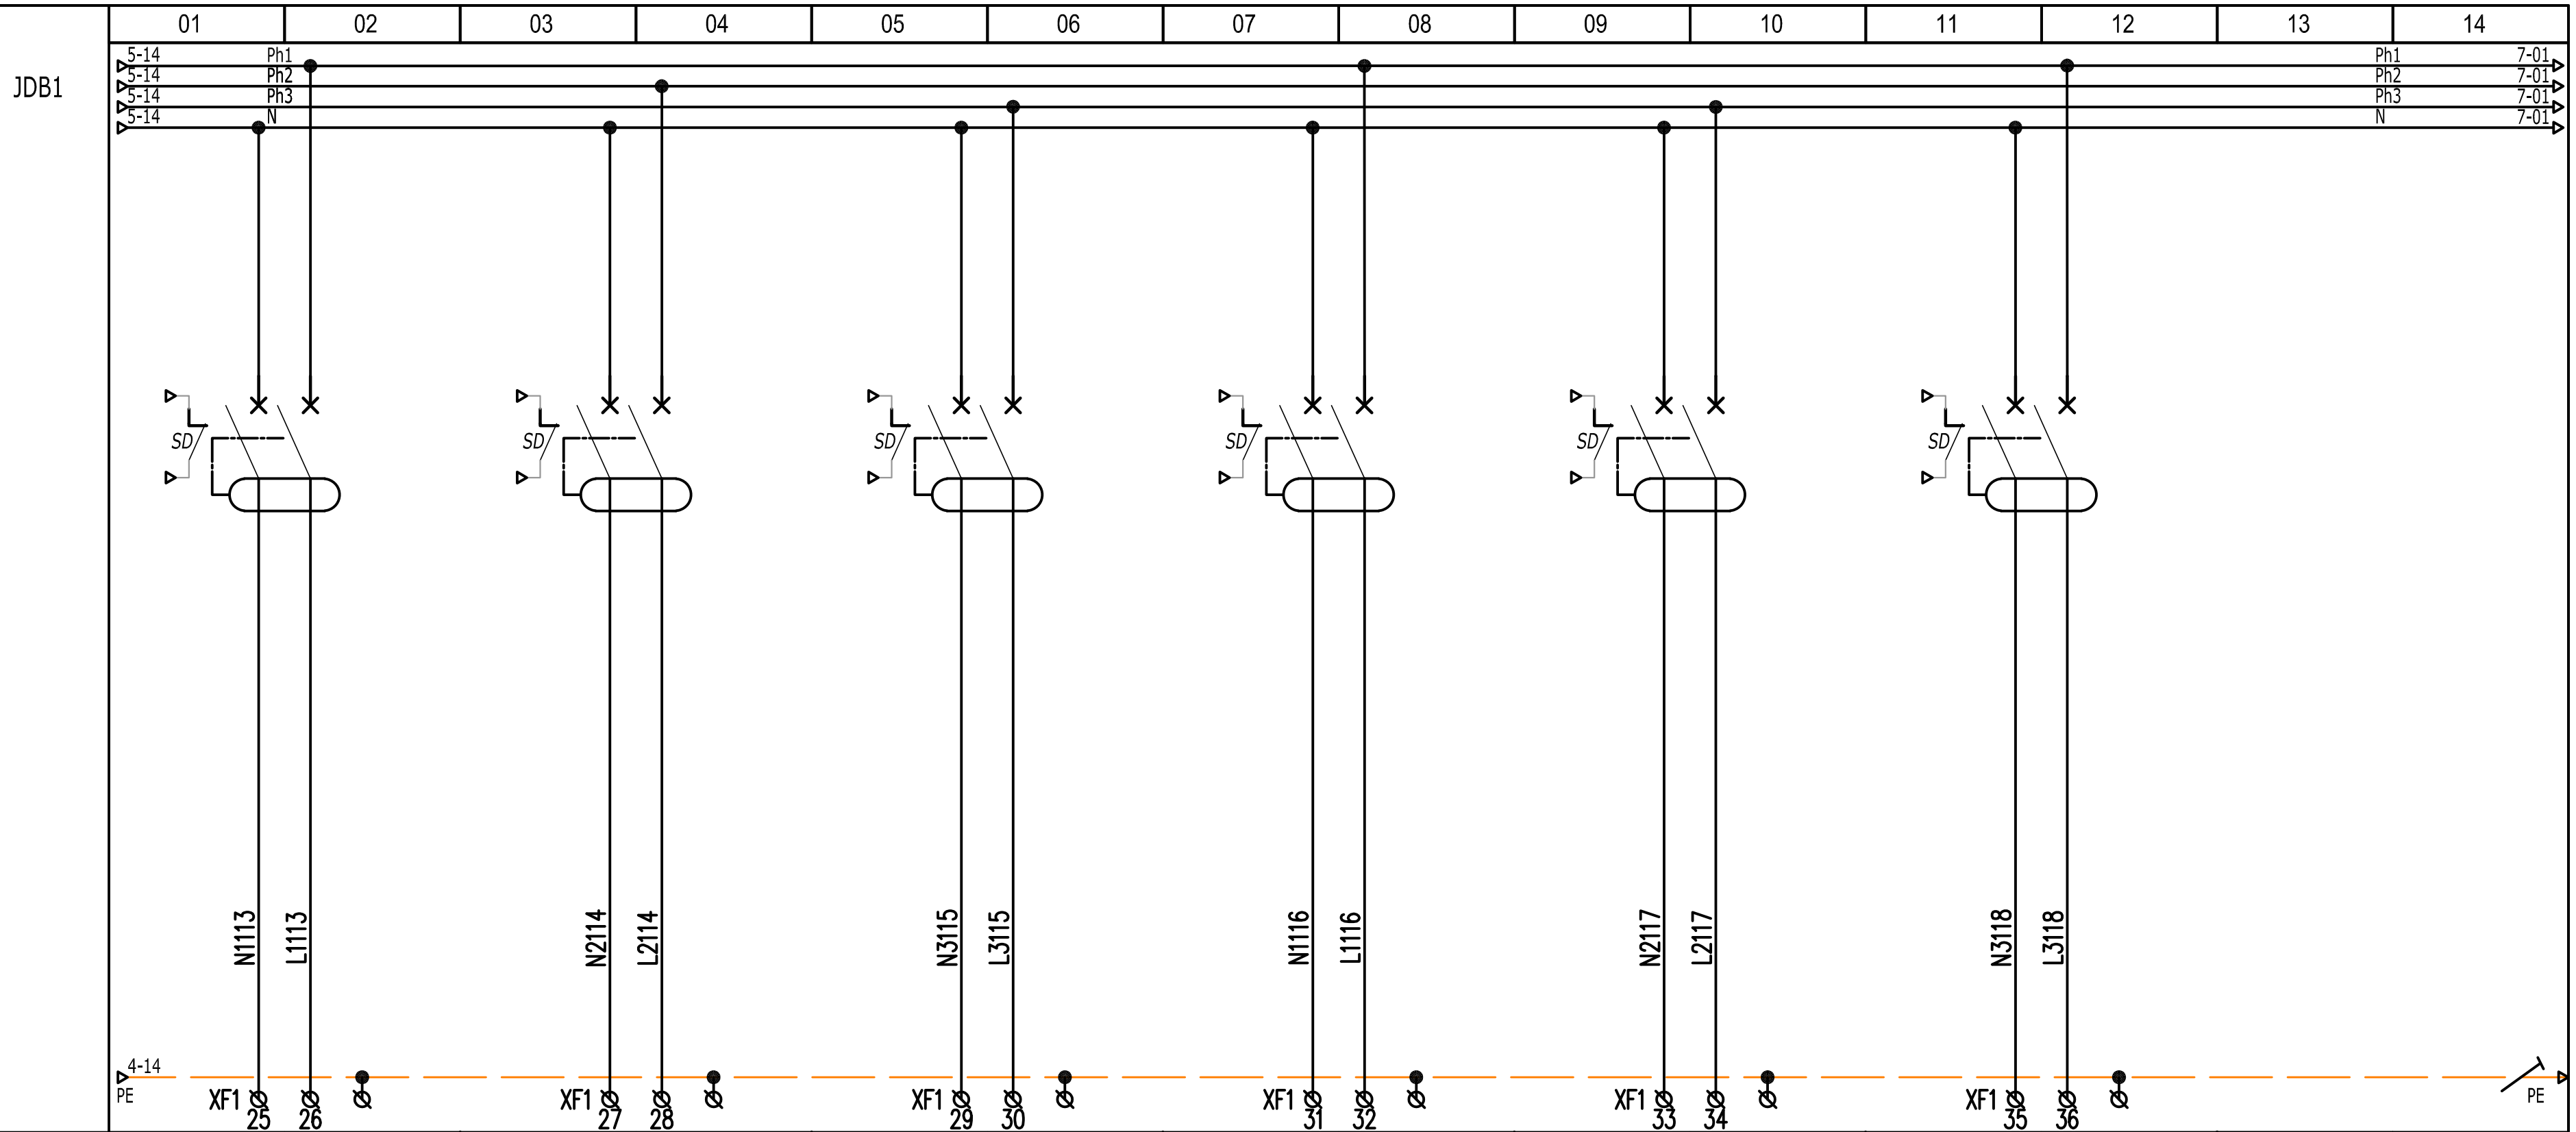

LIBELLE DU CIRCUIT	Q1-13 VCO 4 BUREAUX -	Q1-14 VCO 4 BUREAUX -	Q1-15 VCO 3 BUREAUX -	Q1-16 BECS - -	Q1-17 BECS - -	Q1-18 BECS - -	. . .	. . .
CABLE — REPERE	26-XXXX	26-XXXX	26-XXXX	26-XXXX	26-XXXX	26-XXXX	.	.
CABLE — LONGUEUR	..	..	..	..	..	..	.	.
CABLE — SECTION	-	-	-	-	-	-	.	.
CABLE — TYPE	FR-N1X1G1	FR-N1X1G1	FR-N1X1G1	FR-N1X1G1	FR-N1X1G1	FR-N1X1G1	.	.
PUISSANCE (KVA) *PH1 PH2 PH3*	. . . .	. . . .	. . . .	. . . .	. . . .	. . . .	.	.
INTENSITE (A) *PH1 PH2 PH3*	. . . .	. . . .	. . . .	. . . .	. . . .	. . . .	.	.
APPAREIL — TYPE / COURBE	iC60N / C	iC60N / C	iC60N / C	iC60N / C	iC60N / C	iC60N / C	.	.
APPAREIL — CALIBRE	16A	16A	16A	16A	16A	16A	.	.
APPAREIL — DIFFERENTIEL type / Δ IN	30mA	30mA	30mA	30mA	30mA	30mA	.	.
APPAREIL — REGLAGE Magnétique / Thermique	. / .	. / .	. / .	. / .	. / .	. / .	.	.


ASSEMBLÉE NATIONALE
SERVICE DES AFFAIRES IMMOBILIERES ET DU PATRIMOINE
126 rue de l'université 75355 PARIS 07 SP
Tel : 01 40 63 39 01

Opération:	*Classe:*	*Type:*	*Emetteur:*	*Numéro :*	Ind:
3462	25	21	ELE	0001	AA

17/09/2026 *Echelle:* SANS
Phase: DCE *Dessiné par:* LV
Fichier : ....
Visa: technique: AAH
projet: OC

ARMOIRE AE0-1838-FL

Distribution aile Est
SCHEMA MULTIFILAIRE

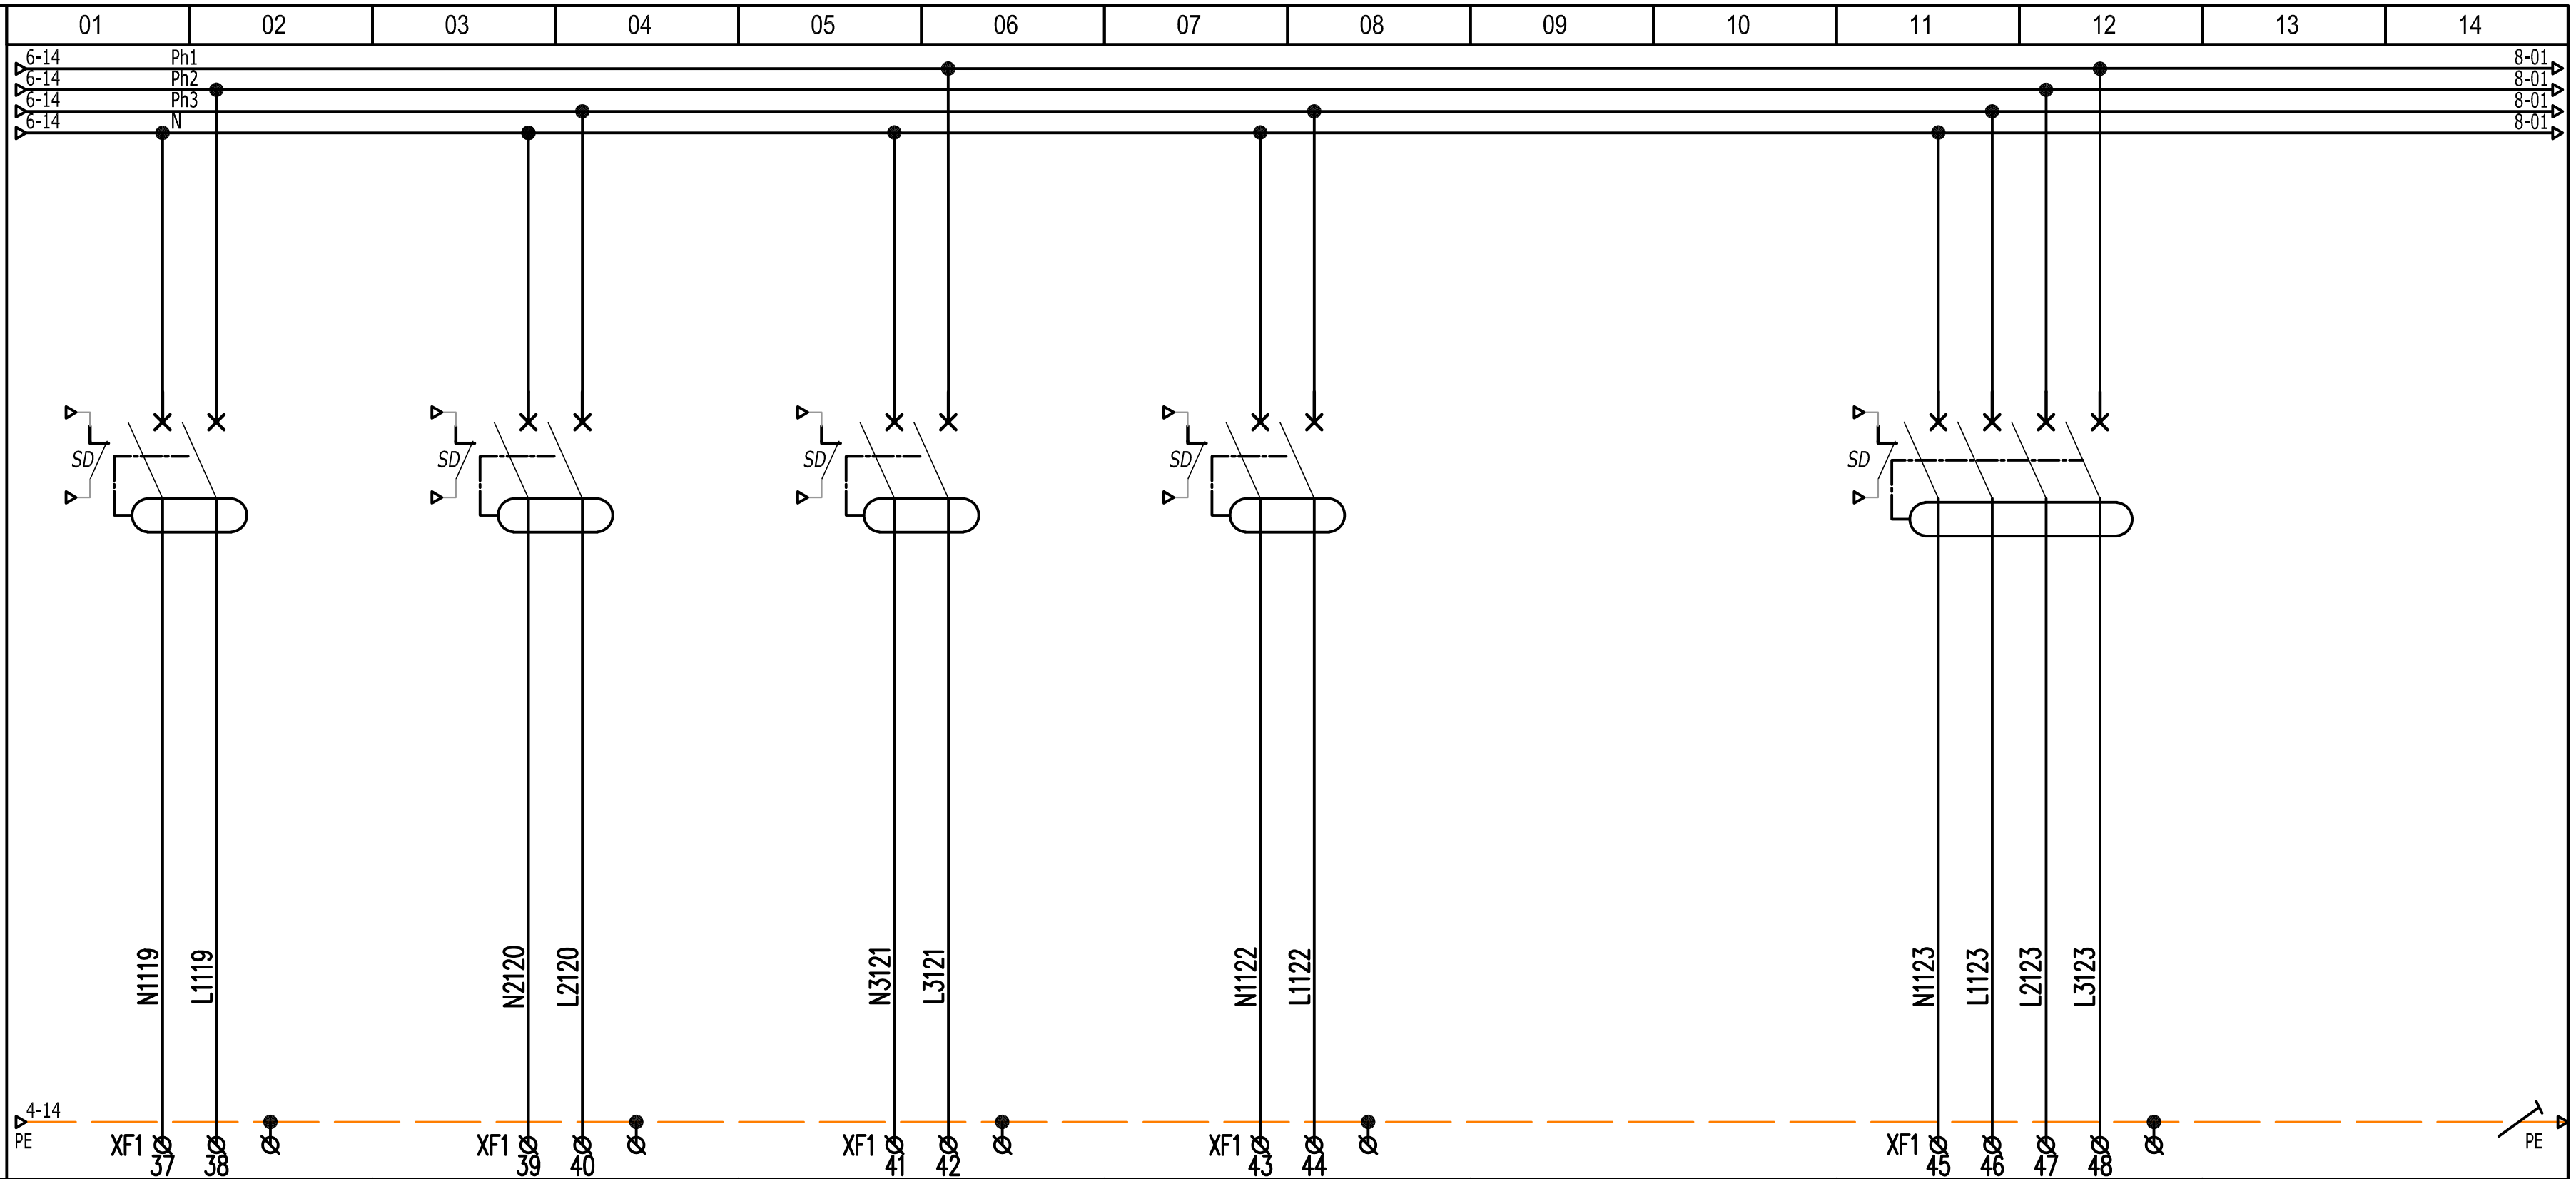

		01-02	03-04	05-06	07-08	09-10	11-12	13	14
LIBELLE DU CIRCUIT		Q1-19 BECS - -	Q1-20 COFFRET VANNES 2 VOIES -	Q1-21 RESERVE EQUIPEE -	Q1-22 RESERVE EQUIPEE -	- - - -	Q1-23 RESERVE 20KW - -	. . .	. . .
CABLE	REPERE	26-XXXX	26-XXXX	26-XXXX	26-XXXX	-	-	.	.
CABLE	LONGUEUR	..	..	..	..	..	..	.	.
CABLE	SECTION	-	-	-	-	-	-	.	.
CABLE	TYPE	FR-N1X1G1	FR-N1X1G1	FR-N1X1G1	FR-N1X1G1		-	.	.
PUISSANCE (KVA)	PH1 PH2 PH3	. / . / . / .	. / . / . / .	. / . / . / .	. / . / . / .	. / . / . / .	. / . / . / .	.	.
INTENSITE (A)	PH1 PH2 PH3	. / . / . / .	. / . / . / .	. / . / . / .	. / . / . / .	. / . / . / .	. / . / . / .	.	.
APPAREIL	TYPE / COURBE	iC60N / C	iC60N / C	iC60N / C	iC60N / C	- / -	iC60N / C	.	.
APPAREIL	CALIBRE	16A	16A	16A	16A	-	32A	.	.
APPAREIL	DIFFERENTIEL type / Δ IN	30mA	30mA	30mA	30mA	-	-	.	.
APPAREIL	REGLAGE Magnétique / Thermique	. / .	. / .	. / .	. / .	. / .	. / .	.	.

ASSEMBLÉE NATIONALE

SERVICE DES AFFAIRES IMMOBILIERES ET DU PATRIMOINE
126 rue de l'université 75355 PARIS 07 SP
Tel : 01 40 63 39 01


Opération:	Classe:	Type:	Emetteur:	Numéro :	Ind:
3462	25	21	ELE	0001	AA

17/09/2026 — Echelle: SANS
Phase: DCE — Dessiné par: LV
Fichier : ....

Visa: technique: AAH — projet: OC

ARMOIRE AE0-1838-FL
Distribution aile Est
SCHEMA MULTIFILAIRE

FOLIO 07

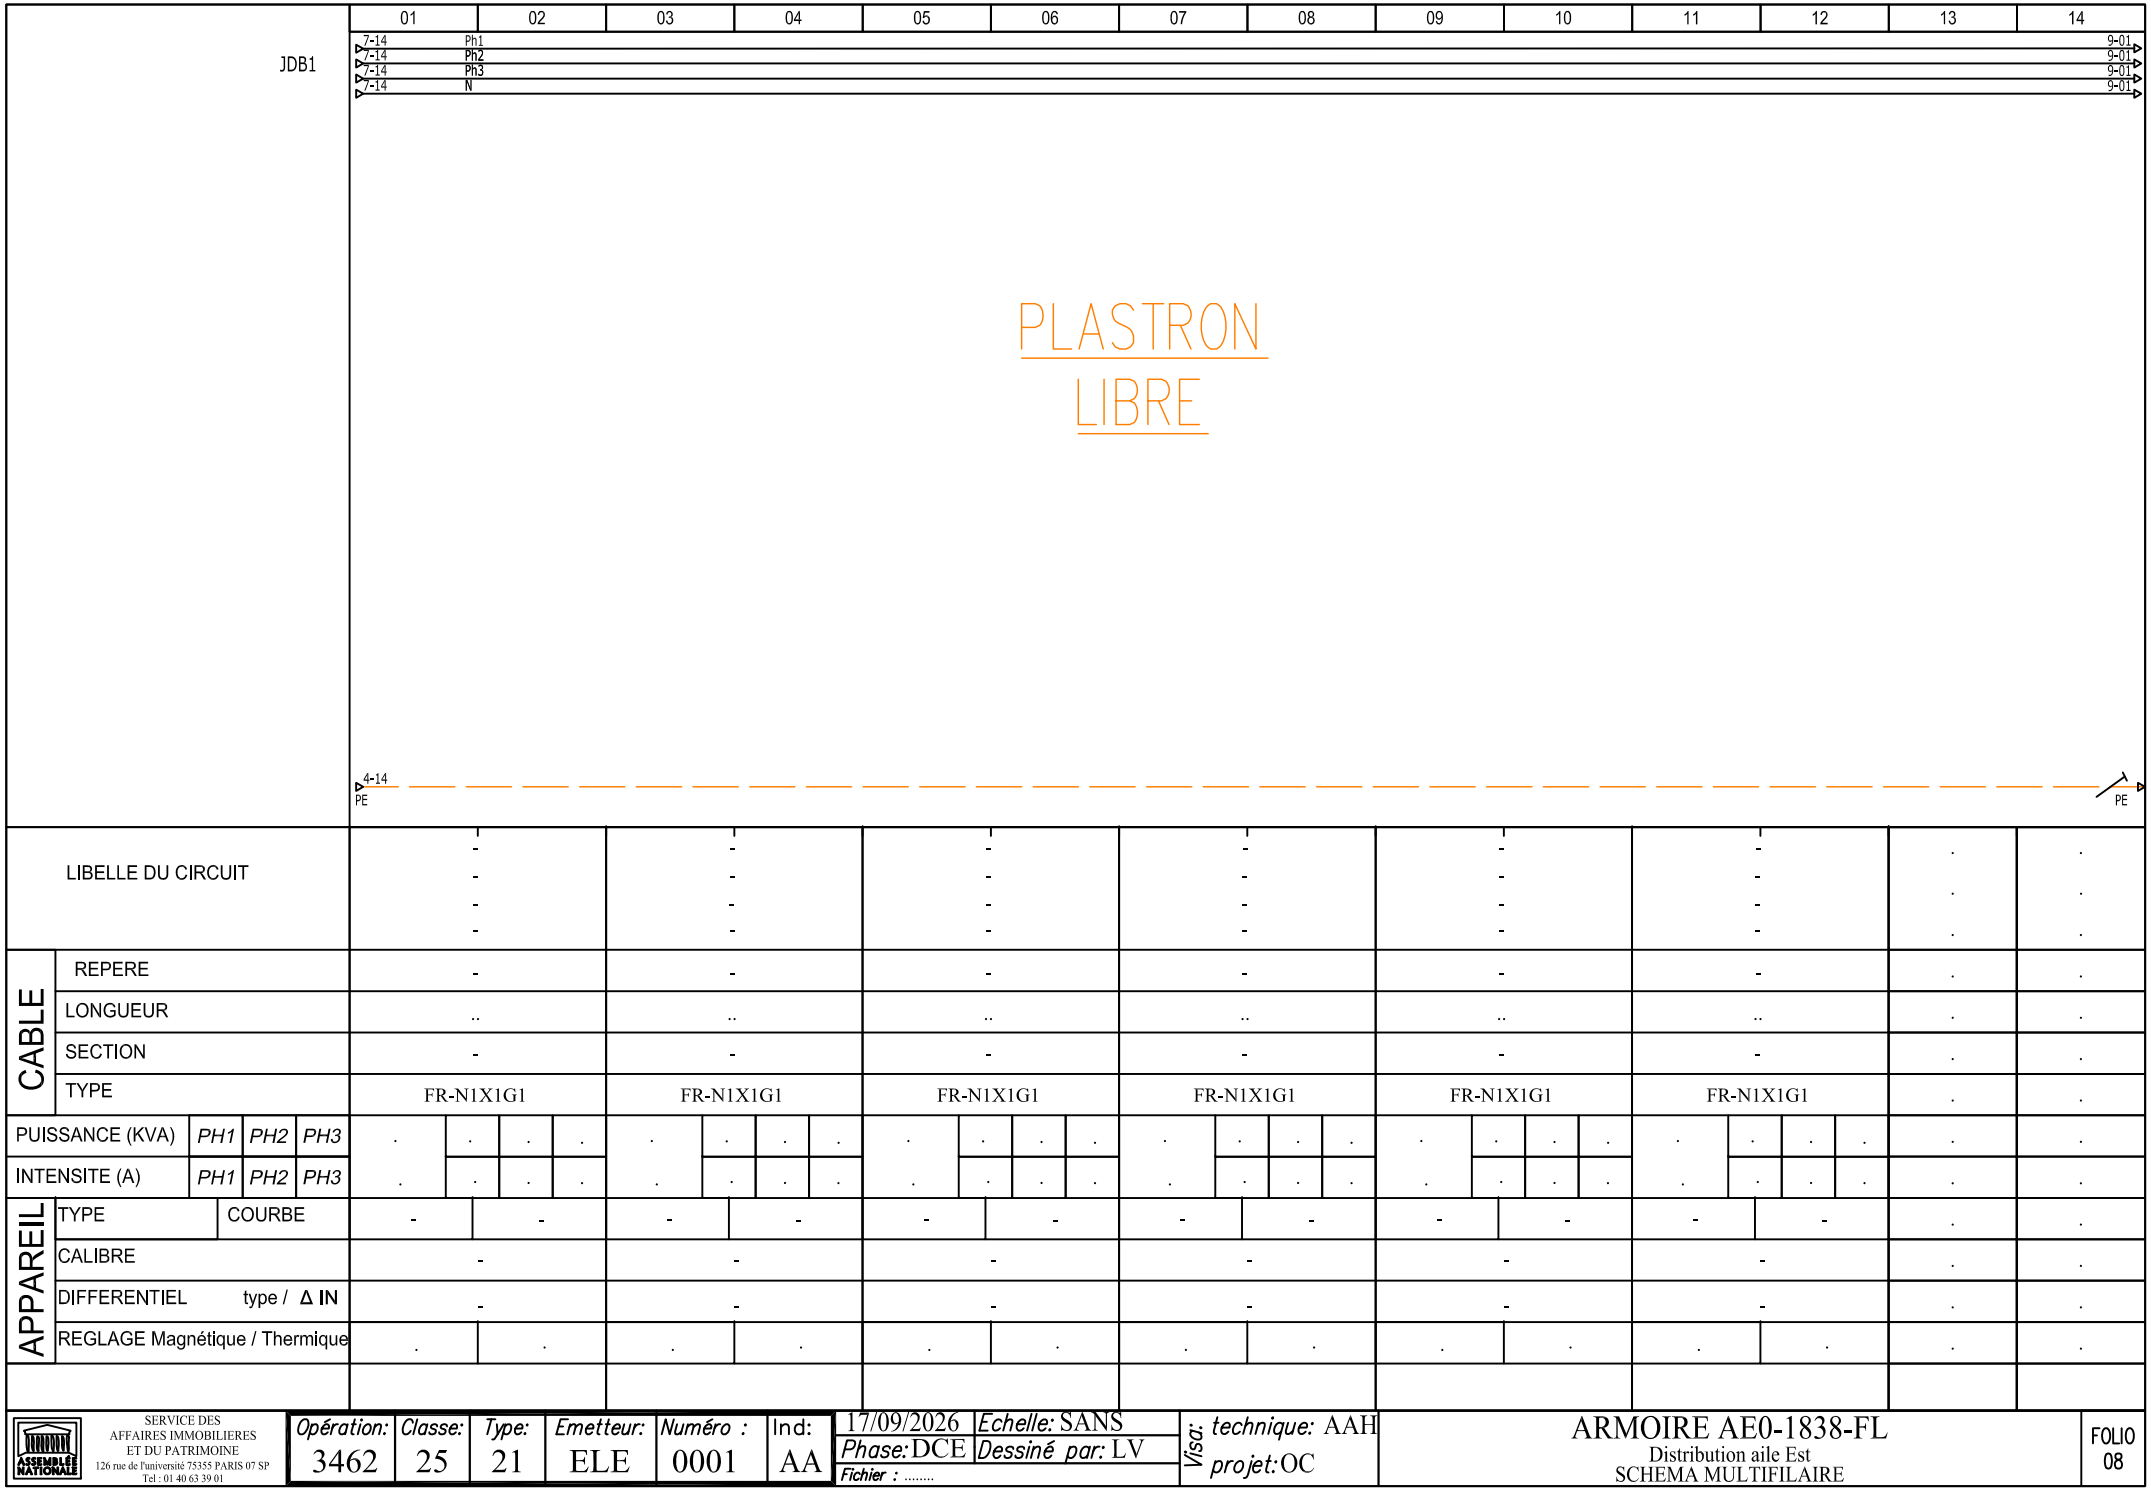

LIBELLE DU CIRCUIT															
CABLE	REPERE														
	LONGUEUR														
	SECTION														
	TYPE				FR-N1X1G1				FR-N1X1G1				FR-N1X1G1				FR-N1X1G1				FR-N1X1G1				FR-N1X1G1					
PUISSANCE (KVA)	PH1	PH2	PH3																								
INTENSITE (A)	PH1	PH2	PH3																								
APPAREIL	TYPE	COURBE																									
	CALIBRE																										
	DIFFERENTIEL	type / Δ IN																									
	REGLAGE Magnétique / Thermique																										

SERVICE DES AFFAIRES IMMOBILIERES ET DU PATRIMOINE
126 rue de l'université 75355 PARIS 07 SP
Tel : 01 40 63 39 01


Opération:	Classe:	Type:	Emetteur:	Numéro :	Ind:
3462	25	21	ELE	0001	AA

17/09/2026 | Echelle: SANS
Phase: DCE | Dessiné par: LV
Fichier : .....

Visa: technique: AAH
projet: OC

ARMOIRE AE0-1838-FL
Distribution aile Est
SCHEMA MULTIFILAIRE

FOLIO 08

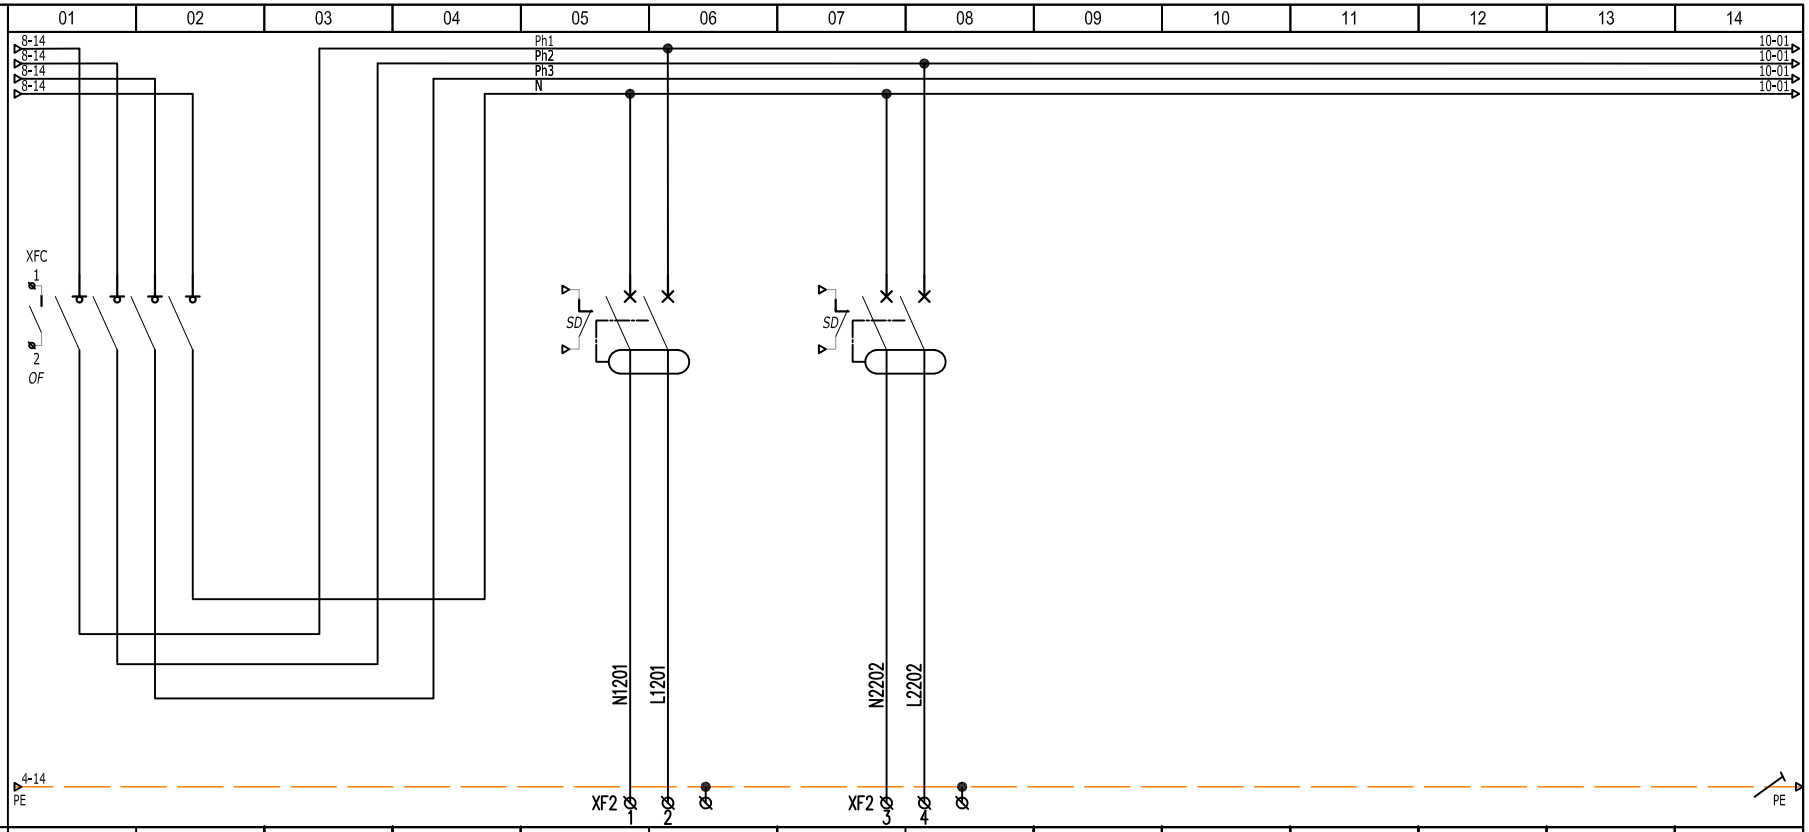

LIBELLE DU CIRCUIT				IG2 INTERRUPTEUR LUMIERE	.	.	Q2-01 BUREAU X1 - -	Q2-02 BUREAU X2 - -	.	.	.	.	.	.
CABLE	REPERE			.	.	.	26-XXXX	26-XXXX	.	.	.	.	.	.
	LONGUEUR			.	.	.	..	..	.	.	.	.	.	.
	SECTION			.	.	.	-	-	.	.	.	.	.	.
	TYPE			.	.	.	FR-N1X1G1	FR-N1X1G1	.	.	.	.	.	.
PUISSANCE (KVA)	PH1	PH2	PH3	.	.	.	.	.	.	.	.	.	.	.
INTENSITE (A)	PH1	PH2	PH3	40A	-	-	-	.	.	.	.	.	.	.
APPAREIL	TYPE	COURBE		NG125	NA	.	.	iC60N	C	iC60N	C	.	.	.
	CALIBRE			40A		.	.	10A		10A		.	.	.
	DIFFERENTIEL	type / Δ IN		-		.	.	30mA		30mA		.	.	.
	REGLAGE Magnétique / Thermique			.	.	.	.	.	.	.	.	.	.	.

SERVICE DES
AFFAIRES IMMOBILIERES
ET DU PATRIMOINE
126 rue de l'université 75355 PARIS 07 SP
Tel : 01 40 63 39 01


Opération:	Classe:	Type:	Emetteur:	Numéro :	Ind:
3462	25	21	ELE	0001	AA

17/09/2026 | Echelle: SANS
Phase: DCE | Dessiné par: LV
Fichier : .....

Visa: technique: AAH
projet: OC

ARMOIRE AE0-1838-FL
Distribution aile Est
SCHEMA MULTIFILAIRE

FOLIO 09

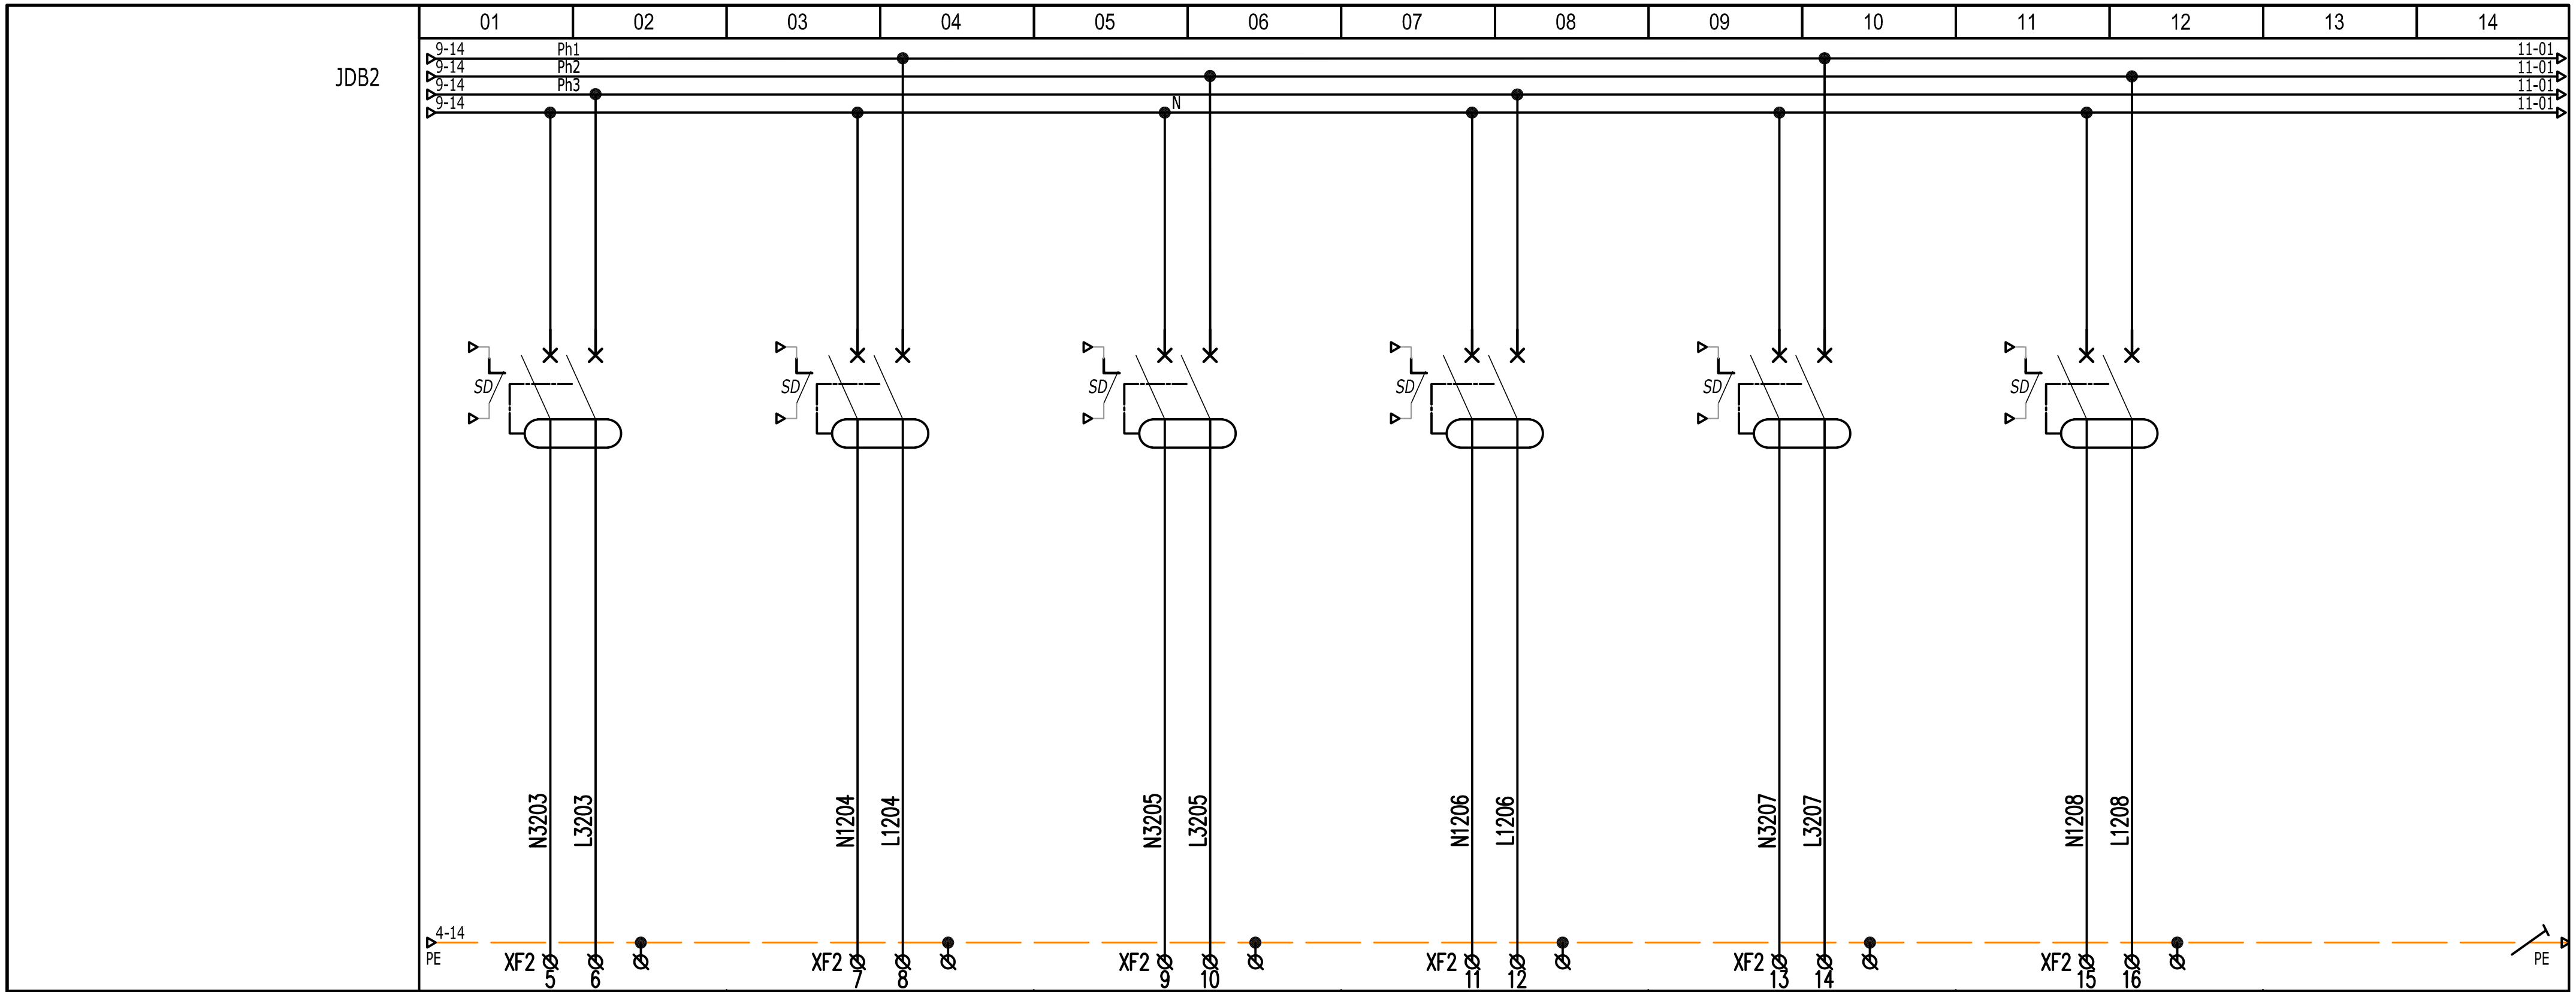

LIBELLE DU CIRCUIT	Q2-03 BUREAU X3 - -	Q2-04 BUREAU X4 - -	Q2-05 BUREAU X5 - -	Q2-06 BUREAU X6 - -	Q2-07 BUREAU X1 - -	Q2-08 BUREAU X2 - -	. . .	. . .
CABLE REPERE	26-XXXX	26-XXXX	26-XXXX	26-XXXX	26-XXXX	26-XXXX	.	.
CABLE LONGUEUR	..	..	..	..	..	..	.	.
CABLE SECTION	-	-	-	-	-	-	.	.
CABLE TYPE	FR-N1X1G1	FR-N1X1G1	FR-N1X1G1	FR-N1X1G1	FR-N1X1G1	FR-N1X1G1	.	.
PUISSANCE (KVA) PH1 / PH2 / PH3	. / . / . / .	. / . / . / .	. / . / . / .	. / . / . / .	. / . / . / .	. / . / . / .	.	.
INTENSITE (A) PH1 / PH2 / PH3	. / . / . / .	. / . / . / .	. / . / . / .	. / . / . / .	. / . / . / .	. / . / . / .	.	.
APPAREIL TYPE / COURBE	iC60N / C	iC60N / C	iC60N / C	iC60N / C	iC60N / C	iC60N / C	.	.
APPAREIL CALIBRE	10A	10A	10A	10A	10A	10A	.	.
APPAREIL DIFFERENTIEL type / Δ IN	30mA	30mA	30mA	30mA	30mA	30mA	.	.
APPAREIL REGLAGE Magnétique / Thermique	. / .	. / .	. / .	. / .	. / .	. / .	.	.

SERVICE DES AFFAIRES IMMOBILIERES ET DU PATRIMOINE
126 rue de l'université 75355 PARIS 07 SP
Tel : 01 40 63 39 01


Opération:	Classe:	Type:	Emetteur:	Numéro :	Ind:
3462	25	21	ELE	0001	AA

17/09/2026 — Echelle: SANS
Phase: DCE — Dessiné par: LV
Fichier : ....

Visa: technique: AAH — projet: OC

ARMOIRE AE0-1838-FL
Distribution aile Est
SCHEMA MULTIFILAIRE

FOLIO 10

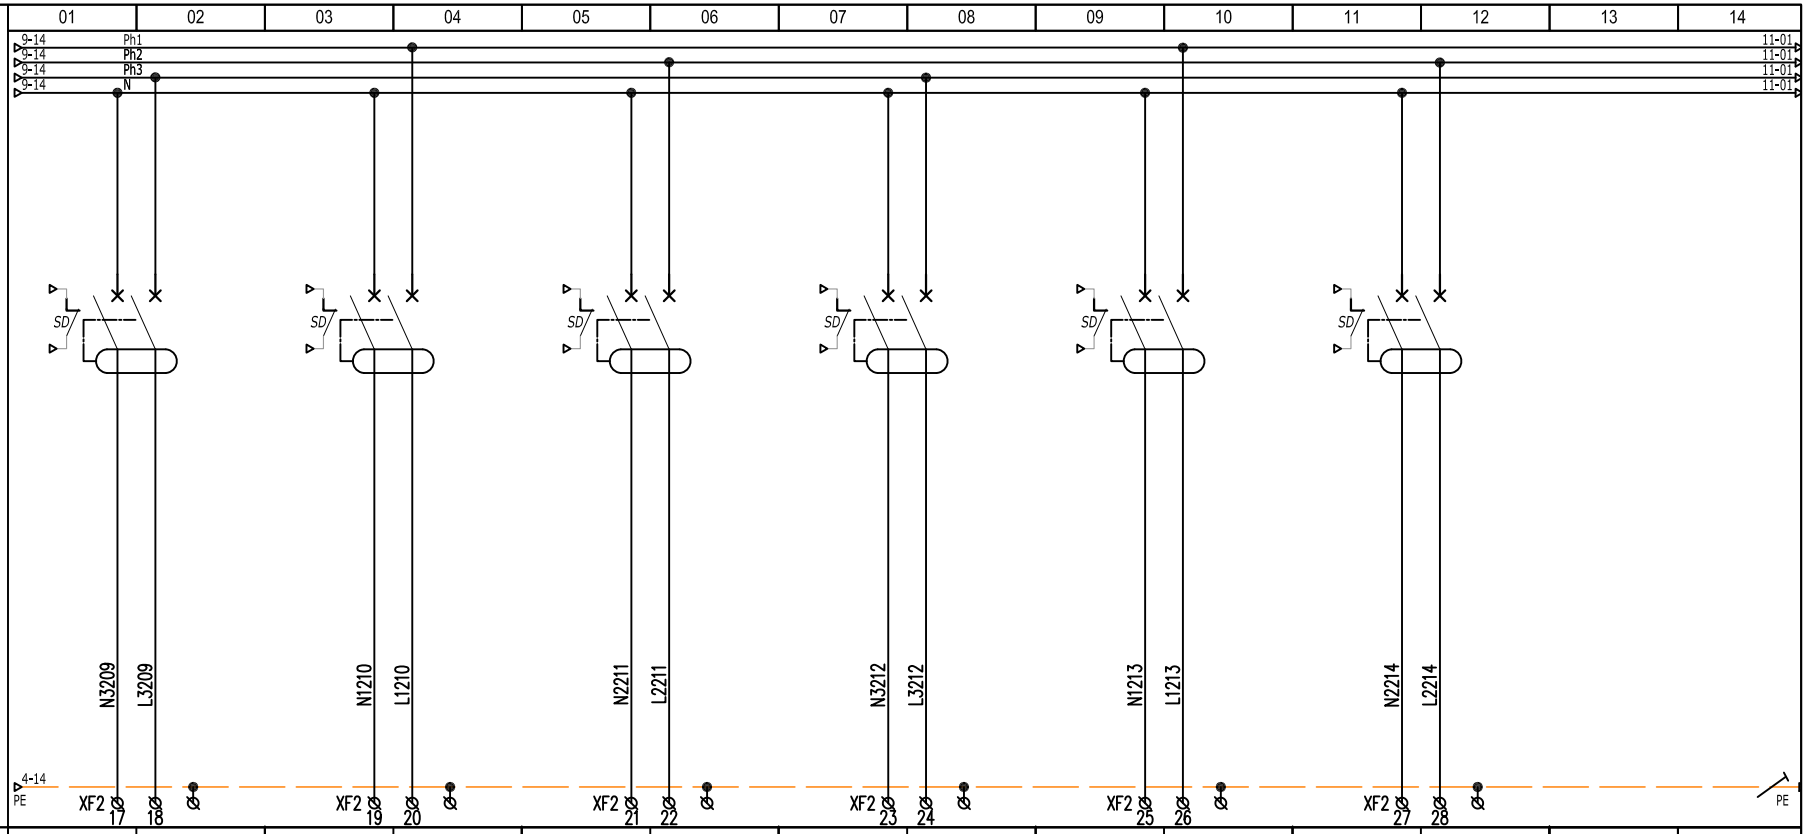

LIBELLE DU CIRCUIT				Q2-09 BUREAU X3 - -		Q2-10 BUREAU X4 - -		Q2-11 BUREAU X5 - -		Q2-12 BUREAU X6 - -		Q2-13 BUREAU X1 - -		Q2-14 BUREAU X2 - -		.	.						
CABLE	REPERE			26-XXXX		26-XXXX		26-XXXX		26-XXXX		26-XXXX		26-XXXX		.	.						
	LONGUEUR			..		..		..		..		..		..		.	.						
	SECTION			-		-		-		-		-		-		.	.						
	TYPE			FR-N1X1G1		FR-N1X1G1		FR-N1X1G1		FR-N1X1G1		FR-N1X1G1		FR-N1X1G1		.	.						
PUISSANCE (KVA)	PH1	PH2	PH3	.	.	.	.	.	.	.	.	.	.	.	.	.	.	.	.	.	.	.	.
INTENSITE (A)	PH1	PH2	PH3	.	.	.	.	.	.	.	.	.	.	.	.	.	.	.	.	.	.	.	.
APPAREIL	TYPE	COURBE		iC60N	C	iC60N	C	iC60N	C	iC60N	C	iC60N	C	iC60N	C	.	.						
	CALIBRE			10A		10A		10A		10A		10A		10A		.	.						
	DIFFERENTIEL	type / Δ IN		30mA		30mA		30mA		30mA		30mA		30mA		.	.						
	REGLAGE Magnétique / Thermique			.	.	.	.	.	.	.	.	.	.	.	.	.	.	.	.	.	.	.	.

SERVICE DES
AFFAIRES IMMOBILIERES
ET DU PATRIMOINE
126 rue de l'université 75355 PARIS 07 SP
Tel : 01 40 63 39 01

Opération:	Classe:	Type:	Emetteur:	Numéro :	Ind:
3462	25	21	ELE	0001	AA

17/09/2026 | Echelle: SANS
Phase: DCE | Dessiné par: LV
Fichier : .....

Visa: technique: AAH
projet: OC

ARMOIRE AE0-1838-FL
Distribution aile Est
SCHEMA MULTIFILAIRE

FOLIO 11

JDB2

01	02	03	04	05	06	07	08	09	10	11	12	13	14

9-14 Ph1 11-01
9-14 Ph2 11-01
9-14 Ph3 11-01
9-14 N 11-01

PLASTRON
LIBRE

4-14 PE XF PE

LIBELLE DU CIRCUIT												.	.
CABLE REPERE												.	.
CABLE LONGUEUR	..	..	..	..	..	..	.	.
CABLE SECTION												.	.
CABLE TYPE	FR-N1X1G1	FR-N1X1G1	FR-N1X1G1	FR-N1X1G1	FR-N1X1G1	FR-N1X1G1	.	.
PUISSANCE (KVA) PH1 PH2 PH3	. . . .	. . . .	. . . .	. . . .	. . . .	. . . .	.	.
INTENSITE (A) PH1 PH2 PH3	. . . .	. . . .	. . . .	. . . .	. . . .	. . . .	.	.
APPAREIL TYPE / COURBE	- -	- -	- -	- -	- -	- -	.	.
APPAREIL CALIBRE	-	-	-	-	-	-	.	.
APPAREIL DIFFERENTIEL type / Δ IN	-	-	-	-	-	-	.	.
APPAREIL REGLAGE Magnétique / Thermique	. .	. .	. .	. .	. .	. .	.	.

SERVICE DES
AFFAIRES IMMOBILIERES
ET DU PATRIMOINE
126 rue de l'université 75355 PARIS 07 SP
Tel : 01 40 63 39 01


Opération:	Classe:	Type:	Emetteur:	Numéro :	Ind:
3462	25	21	ELE	0001	AA

17/09/2026 Echelle: SANS
Phase: DCE Dessiné par: LV
Fichier : .....

Visa: technique: AAH
projet: OC

ARMOIRE AE0-1838-FL
Distribution aile Est
-


FOLIO 12

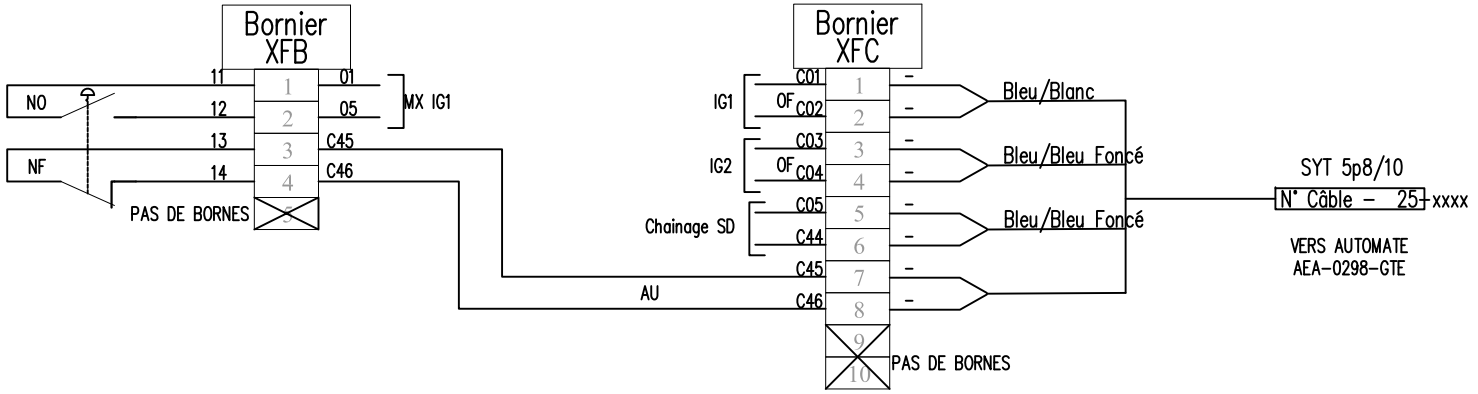


A renseigner selon exécution

SERVICE DES AFFAIRES IMMOBILIERES ET DU PATRIMOINE 126 rue de l'université 75355 PARIS 07 SP Tel : 01 40 63 39 01	Opération: 3462	Classe: 25	Type: 21	Emetteur: ELE	Numéro : 0001	Ind: AA	17/09/2026 Phase: DCE	Echelle: SANS Dessiné par: LV	Visa: technique: AAH projet: OC	ARMOIRE AE0-1838-FL Distribution aile Est SCHEMA MULTIFILAIRE	FOLIO 13

BORNIER FORCE

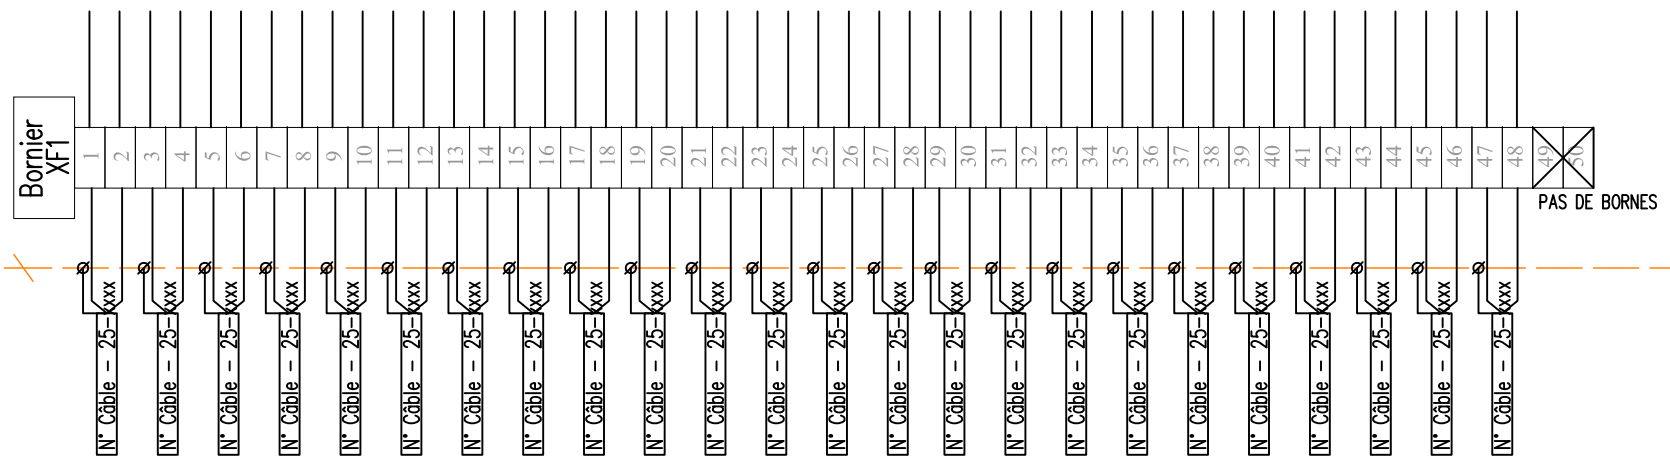


A renseigner selon exécution

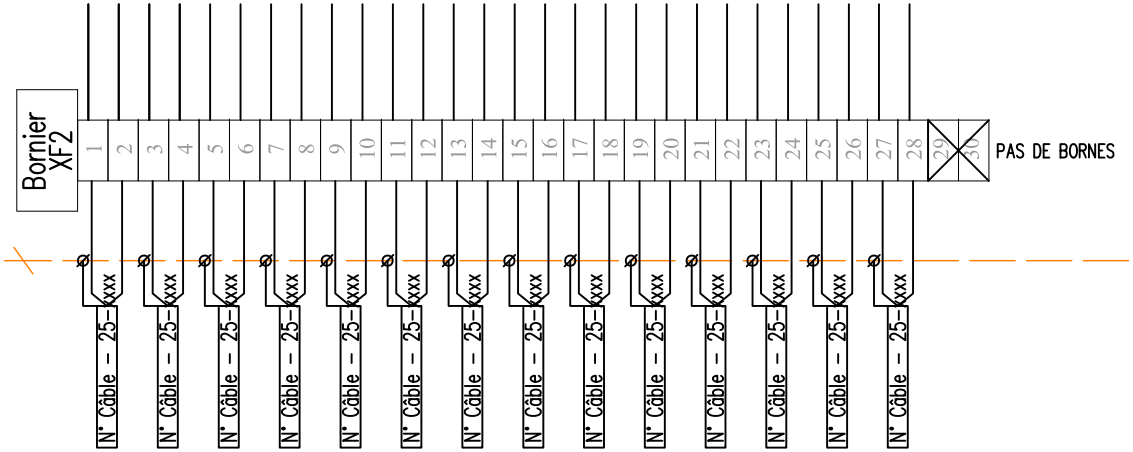


A renseigner selon exécution

BORNIER LUMIERE

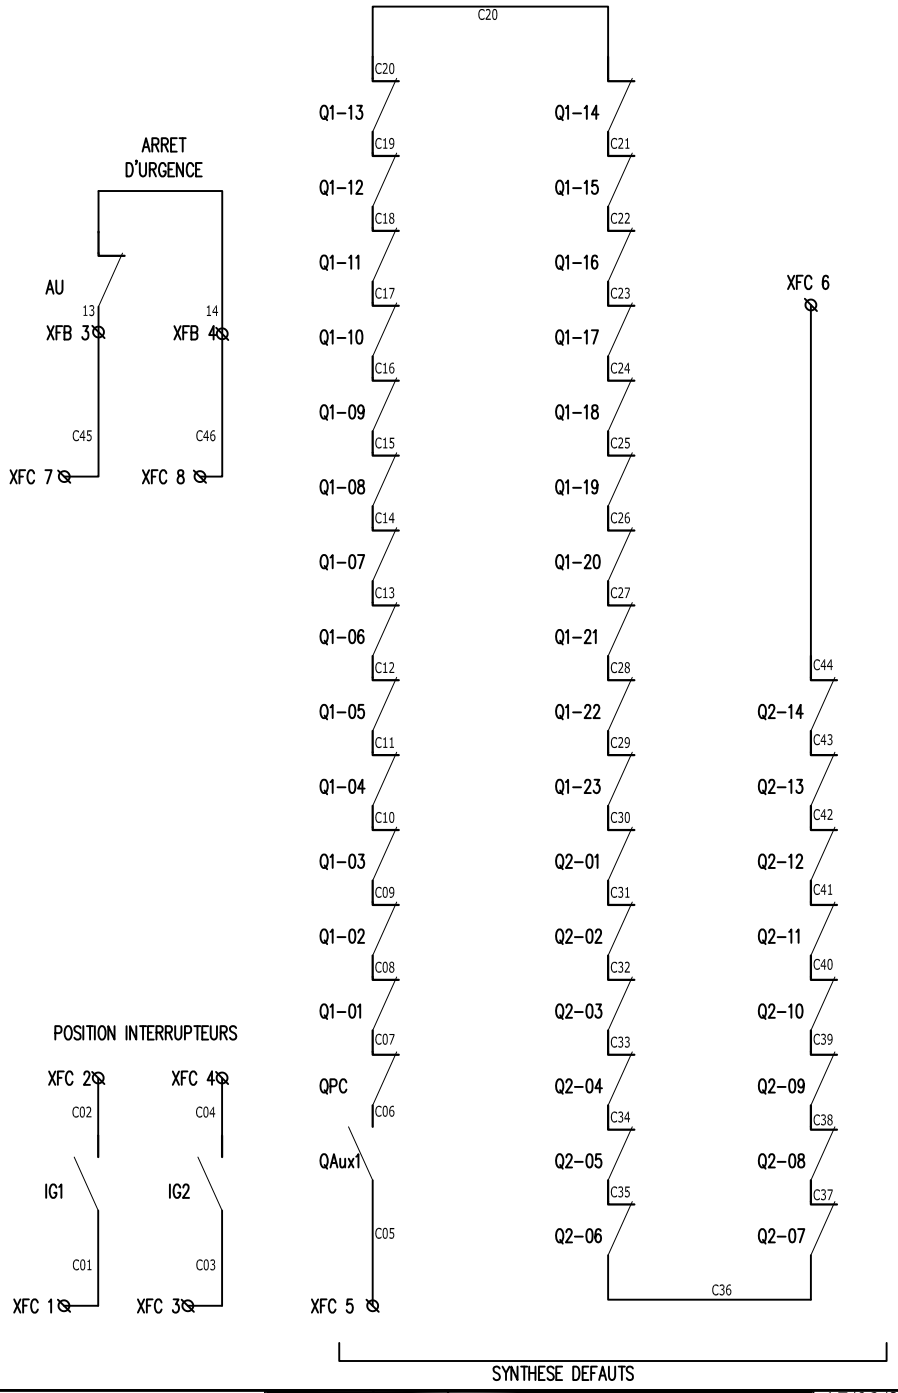


SERVICE DES AFFAIRES IMMOBILIERES ET DU PATRIMOINE 126 rue de l'université 75355 PARIS 07 SP Tel : 01 40 63 39 01	Opération: 3462	Classe: 25	Type: 21	Emetteur: ELE	Numéro : 0001	Ind: AA	17/09/2026 Phase: DCE	Echelle: SANS Dessiné par: LV	Visa: technique: AAH projet: OC	ARMOIRE AE0-1838-FL Distribution aile Est	FOLIO 15

Fichier : .....

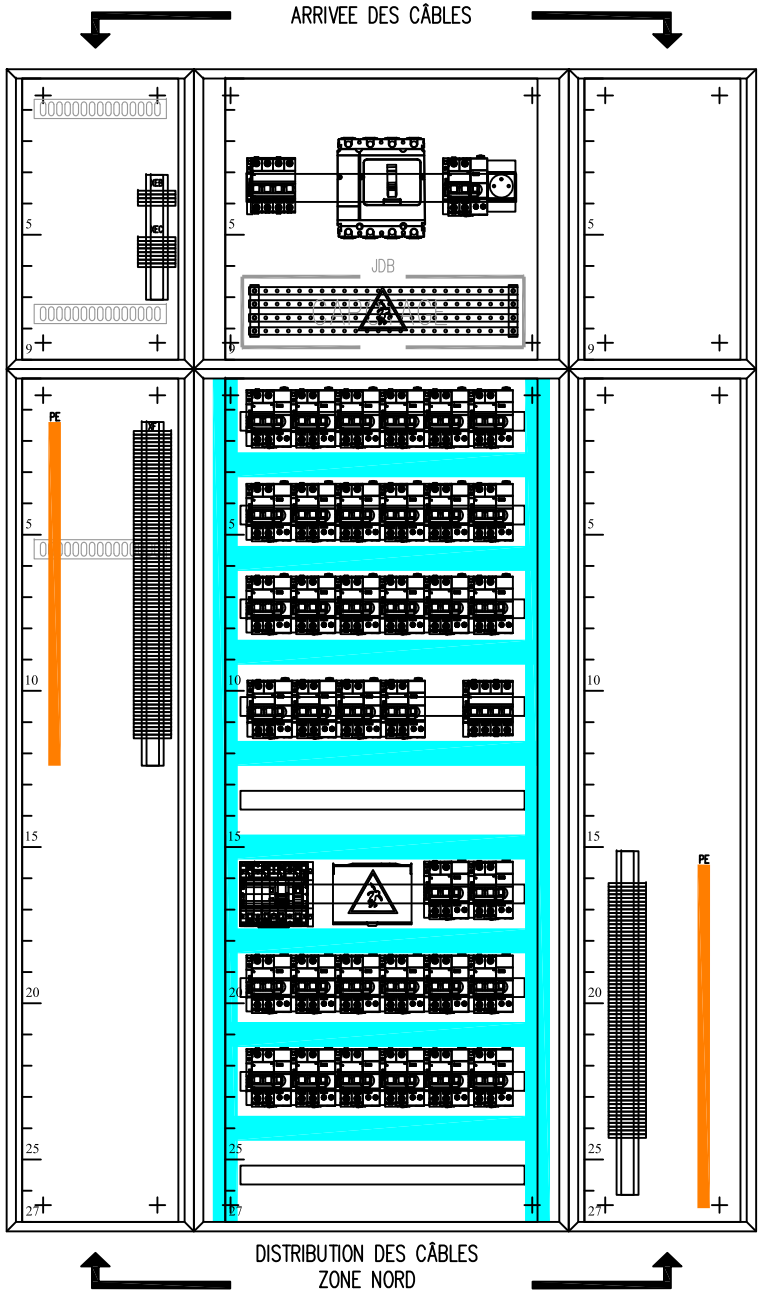

SANS PLASTRONS

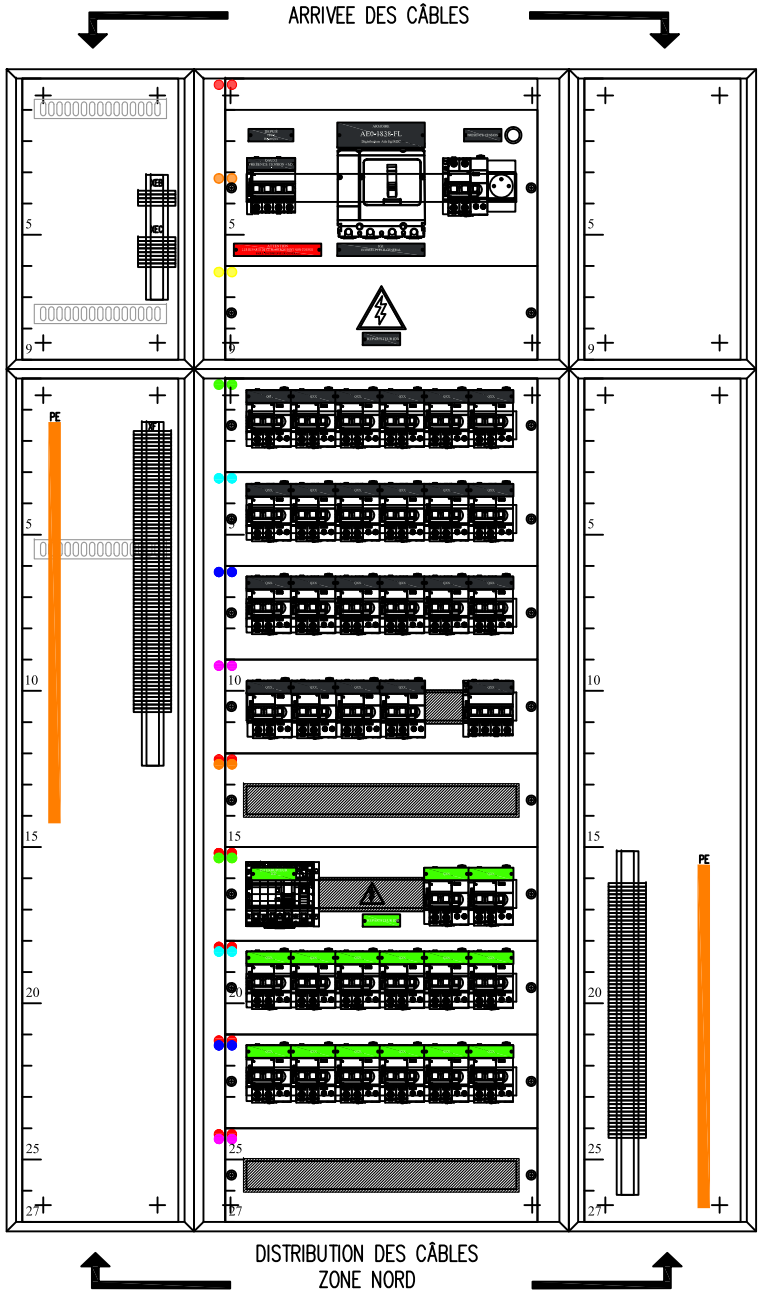

AVEC PLASTRONS

SERVICE DES
AFFAIRES IMMOBILIERES
ET DU PATRIMOINE
126 rue de l'université 75355 PARIS 07 SP
Tel : 01 40 63 39 01

Opération:	Classe:	Type:	Emetteur:	Numéro :	Ind:
3462	25	21	ELE	0001	AA

17/09/2026 | Echelle: SANS
Phase: DCE | Dessiné par: LV
Fichier : .....


Visa: technique: AAH
projet: OC

ARMOIRE AE0-1838-FL

Distribution aile Est

-

FOLIO 16

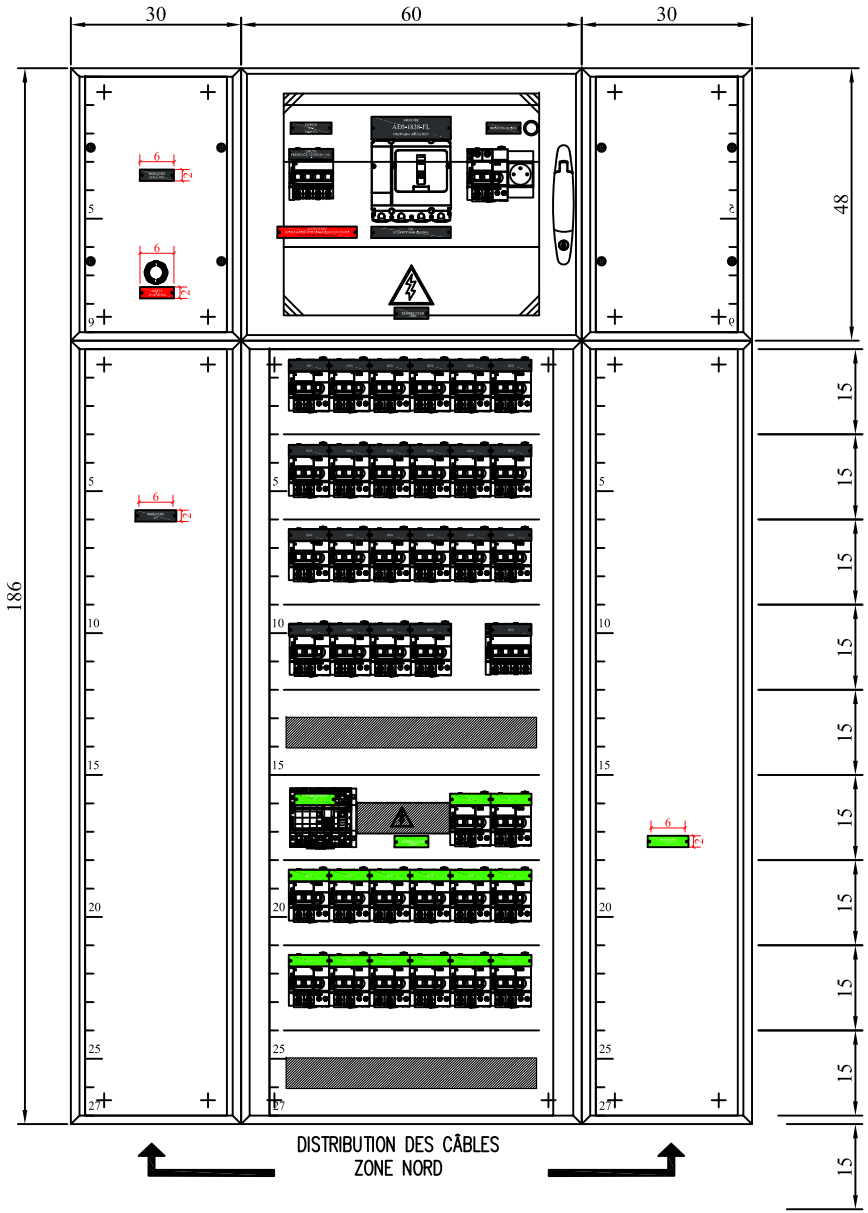

AVEC PORTES

SERVICE DES AFFAIRES IMMOBILIERES ET DU PATRIMOINE 126 rue de l'université 75355 PARIS 07 SP Tel : 01 40 63 39 01	Opération: 3462	Classe: 25	Type: 21	Emetteur: ELE	Numéro : 0001	Ind: AA	17/09/2026 Phase: DCE	Echelle: SANS Dessiné par: LV	Visa: technique: AAH projet: OC	ARMOIRE AE0-1838-FL Distribution aile Est -	FOLIO 17

Fichier : .....