CODE DES COULEURS FILERIE

FONCTION	COULEUR
Phase 1	NOIRE
Phase 2	MARRON
Phase 3	GRIS
Neutre	BLEU
Terre	JAUNE/VERT
Télécommande 220 VAC	NOIRE
Commun téléc. 220 VAC	NOIRE
Circuit 24 ou 48 VAC	BLEU
Commun 0 VAC	BLEU
Circuit 48 CC	VIOLET
Commun 0 VCC	BLANC
Circuit 24 VCC	ROUGE
Commun 0 VCC	BLANC
Circuit 12 VCC	IVOIRE
Commun 0 VCC	BLANC
TENSION EXTERIEUR	ORANGE
GTE	GRIS

CARACTERISTIQUES DU TABLEAU

TYPE TABLEAU	PRISMA G
INDICE DE PROTECTION	IP30
COULEUR TOLERIE	RAL 9001
PORTE	AVEC
FIXATION	MUR/SOL
EMPLACEMENT DISPONIBLE	30%
CABLE ARRIVEE	BAS
CABLE DEPART	BAS
GAINE A CABLES	OUI
SERRURE	405E
DIMENSIONS TOTALES	HAUTEUR : 2010 mm LARGEUR : 1200 mm PROFONDEUR : 300 mm

Nota :

Afin d'éviter le remplacement inévitable d'étiquettes consécutif aux raccordements, il est admis, pour la distribution (aval des protections), et uniquement pour ces cas-là, que les armoires peuvent être réceptionnées et livrées avec des étiquettes provisoires souples autocollantes

CARACTERISTIQUES ELECTRIQUES

REGIME DE NEUTRE	TNS
TENSION NOMINALE	230/400 V
COURANT NOMINALE	63A
ICC Ik1	–
ICC Ik3	–

Principe de numérotation de la filerie disjoncteurs–Bornes

N101 – Repère de filerie identique à la phase

L101 – L (Phase) – (Equilibrage des phases 1,2,3) – (Q01=01 – Repère du disjoncteur)

Fonction	Tableau Lumière	Tableau Force	Tableau Ascenseur	Tableau Sécurité	Tableau Ondulé	Tableau GTE	Tableau SDS
Raccordement câbles ext. (hors sources ext.)	XE	XF	XF	XS	XO	XF	XF
Commande électrique (interr. Généa.)	XEA	XFA	XFA	XSA	XOA	-	XFA
Arrêt d'urgence	XEB	XFB	XFB	XSB	XOB	-	XFB
GTE	XEC	XFC	XFC	XSC	XOC	-	XFC
Raccordement de sources de tension extérieures	XEE	XFE	XFE	XSE	XOE	XFE	XFE
Commande et signalisation, télécommande	XET	XFT	XFT	XST	XOT	-	XFT

Nr INDICE	NATURE DES MODIFICATIONS	FOLIOS MODIFIES	DESSINE PAR	VERIFIE PAR	DATE

Tracé d'étude du 18/09/2026 09:30:58

ASSEMBLÉE NATIONALE

Service des Affaires Immobilières et du Patrimoine

126 rue de l'Université 75355 PARIS 07 SP - tel : 01 40 63 83 17

Rénovation du rez-de-chaussée de l'aile Est du PB

ARMOIRE AEA-0429-FOR-LUM "Ex 01-0161-FL"

Distribution aile Est 1er sous-sol (AEA-045A)

Depuis TP0-5 Départ Q03

Date	Echelle	Fichier	Des	VT	VP
18/09/2026		3462-25-21-ELE0002-AA.dwg	LV	AAH	OC

Phase	Localisation	Niveau	Identification du plan					
			NUM. OP.	CLA.	TYP.	EMET.	NUMERO	IND.
DCE	PBO / AE	A-	3462	25	21	ELE	0002	AA

Ce plan est la propriété de l'Assemblée nationale, il ne peut être communiqué sans notre autorisation.

FOLIO	DESIGNATION
0	
1	PAGE DE GARDE
2	SOMMAIRE
3	SCHEMA MULTIFILAIRE
4	SCHEMA MULTIFILAIRE
5	SCHEMA MULTIFILAIRE
6	SCHEMA MULTIFILAIRE
7	SCHEMA MULTIFILAIRE
8	SCHEMA MULTIFILAIRE
9	SCHEMA MULTIFILAIRE
10	SCHEMA MULTIFILAIRE
11	SCHEMA MULTIFILAIRE
12	SCHEMA MULTIFILAIRE
13	BORNIERS XFB/XFC
14	BORNIERS XF1 et XF2
15	REPORTS GTE
16	FACADE SANS PLASTRONS / AVEC PLASTRONS
17	FACADE AVEC PORTES
18	
19	
FOLIO	DESIGNATION
50	
51	
SERVICE DES
AFFAIRES IMMOBILIERES
ET DU PATRIMOINE
126 rue de l'université 75355 PARIS 07 SP
Tel : 01 40 63 39 01

Opération:	Classe:	Type:	Emetteur:	Numéro :	Ind:
3462	25	21	ELE	0003	AA

12/09/2026 | Echelle: SANS
Phase: DCE | Dessiné par: LV
Fichier : .....


Visa: technique: AAH
projet: OC

ARMOIRE AEA-0429-FL

Distribution Alle Est 1er et 2ème sous-sol
SOMMAIRE

FOLIO 02

01	02	03	04	05	06	07	08	09	10	11	12	13	14

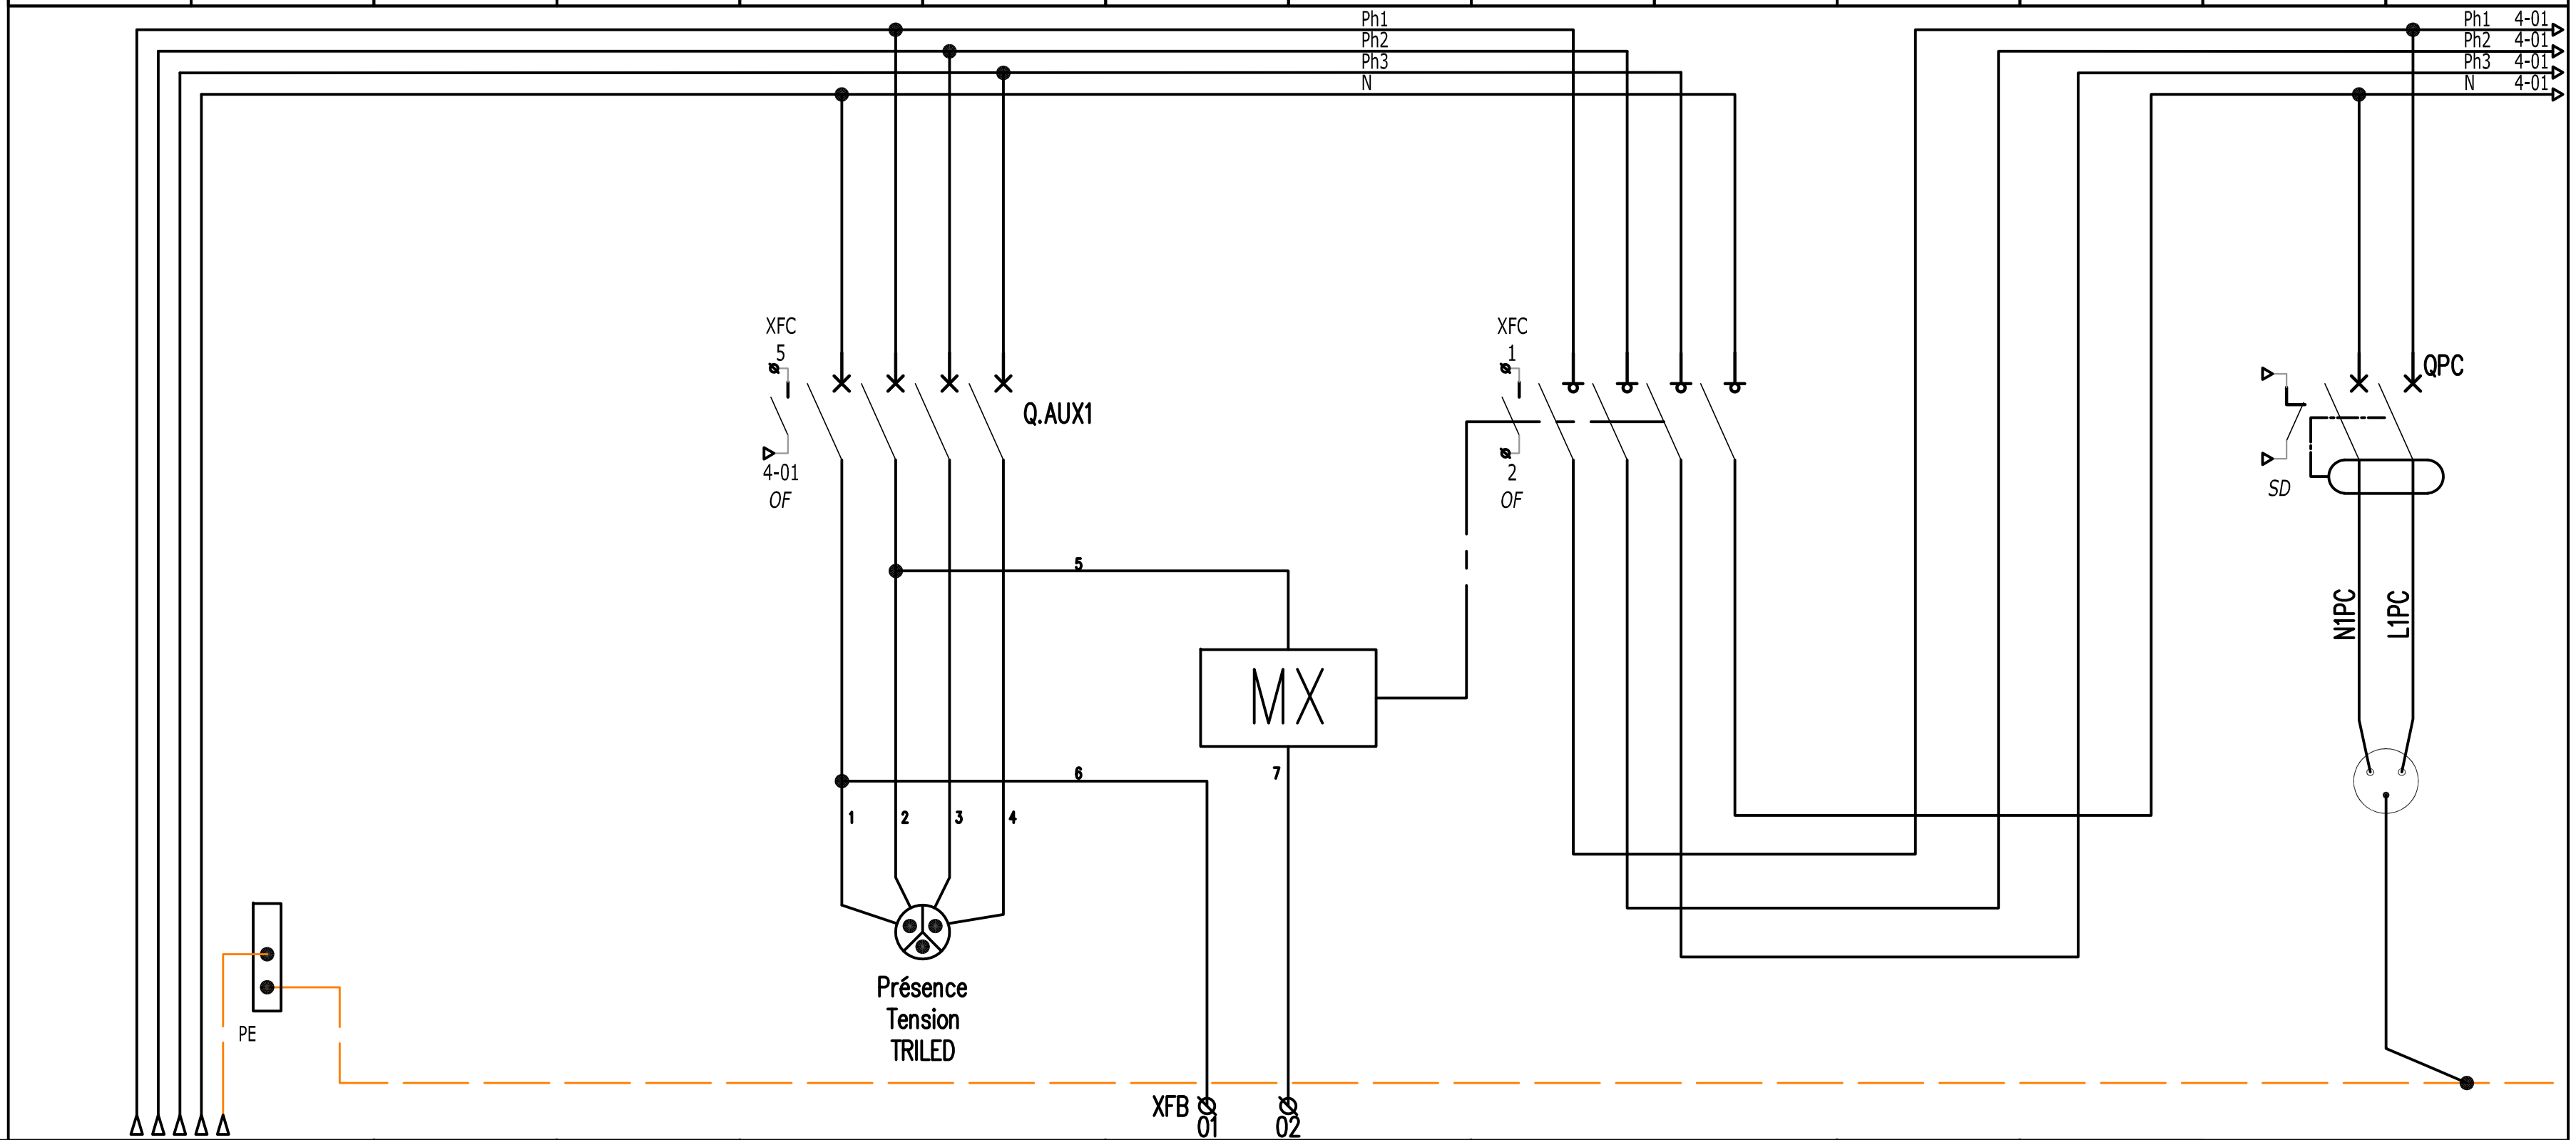

		01–02	03	04	05–06	07–08	09–10	11	12	13–14
LIBELLE DU CIRCUIT		DEPUIS TP0-5 Départ Q03 -	. . .	. . .	QAUX1 PT+MX - TRILED	. MX (230V) . .	IG1 INTER. GENERAL . .	. . .	. . .	QPC PC MAINTENANCE .
CABLE	REPERE	26-XXXX	.	.	.	.	.	.	.	.
CABLE	LONGUEUR	.	.	.	.	.	.	.	.	.
CABLE	SECTION	.	.	.	.	.	.	.	.	.
CABLE	TYPE	U1000R2V	.	.	.	.	.	.	.	.
PUISSANCE (KVA)	PH1 / PH2 / PH3	. / . / . / .	.	.	. / . / . / .	. / . / . / .	. / . / . / .	.	.	. / . / . / .
INTENSITE (A)	PH1 / PH2 / PH3	. / . / . / .	.	.	0.1A / . / . / .	. / . / . / .	63A / - / - / -	.	.	. / . / . / .
APPAREIL	TYPE / COURBE	NS100H / STR-22SE	.	.	iC60N / C	. / .	Compact NSX / NA	.	.	iC60N / C
APPAREIL	CALIBRE	100A	.	.	1A		100A	.	.	6A
APPAREIL	DIFFERENTIEL type / Δ IN	-	.	.	.	.	-	.	.	30mA
APPAREIL	REGLAGE Magnétique / Thermique	. / 63A	.	.	. / .	. / .	. / .	.	.	. / .

SERVICE DES AFFAIRES IMMOBILIERES ET DU PATRIMOINE
126 rue de l'université 75355 PARIS 07 SP
Tel : 01 40 63 39 01


Opération:	Classe:	Type:	Emetteur:	Numéro :	Ind:
3462	25	21	ELE	0003	AA

12/09/2026 — Echelle: SANS
Phase: DCE — Dessiné par: LV
Fichier : ....

Visa: technique: AAH
projet: OC

ARMOIRE AEA-0429-FL
Distribution AIle Est 1er et 2ème sous-sol
SCHEMA MULTIFILAIRE

FOLIO 03

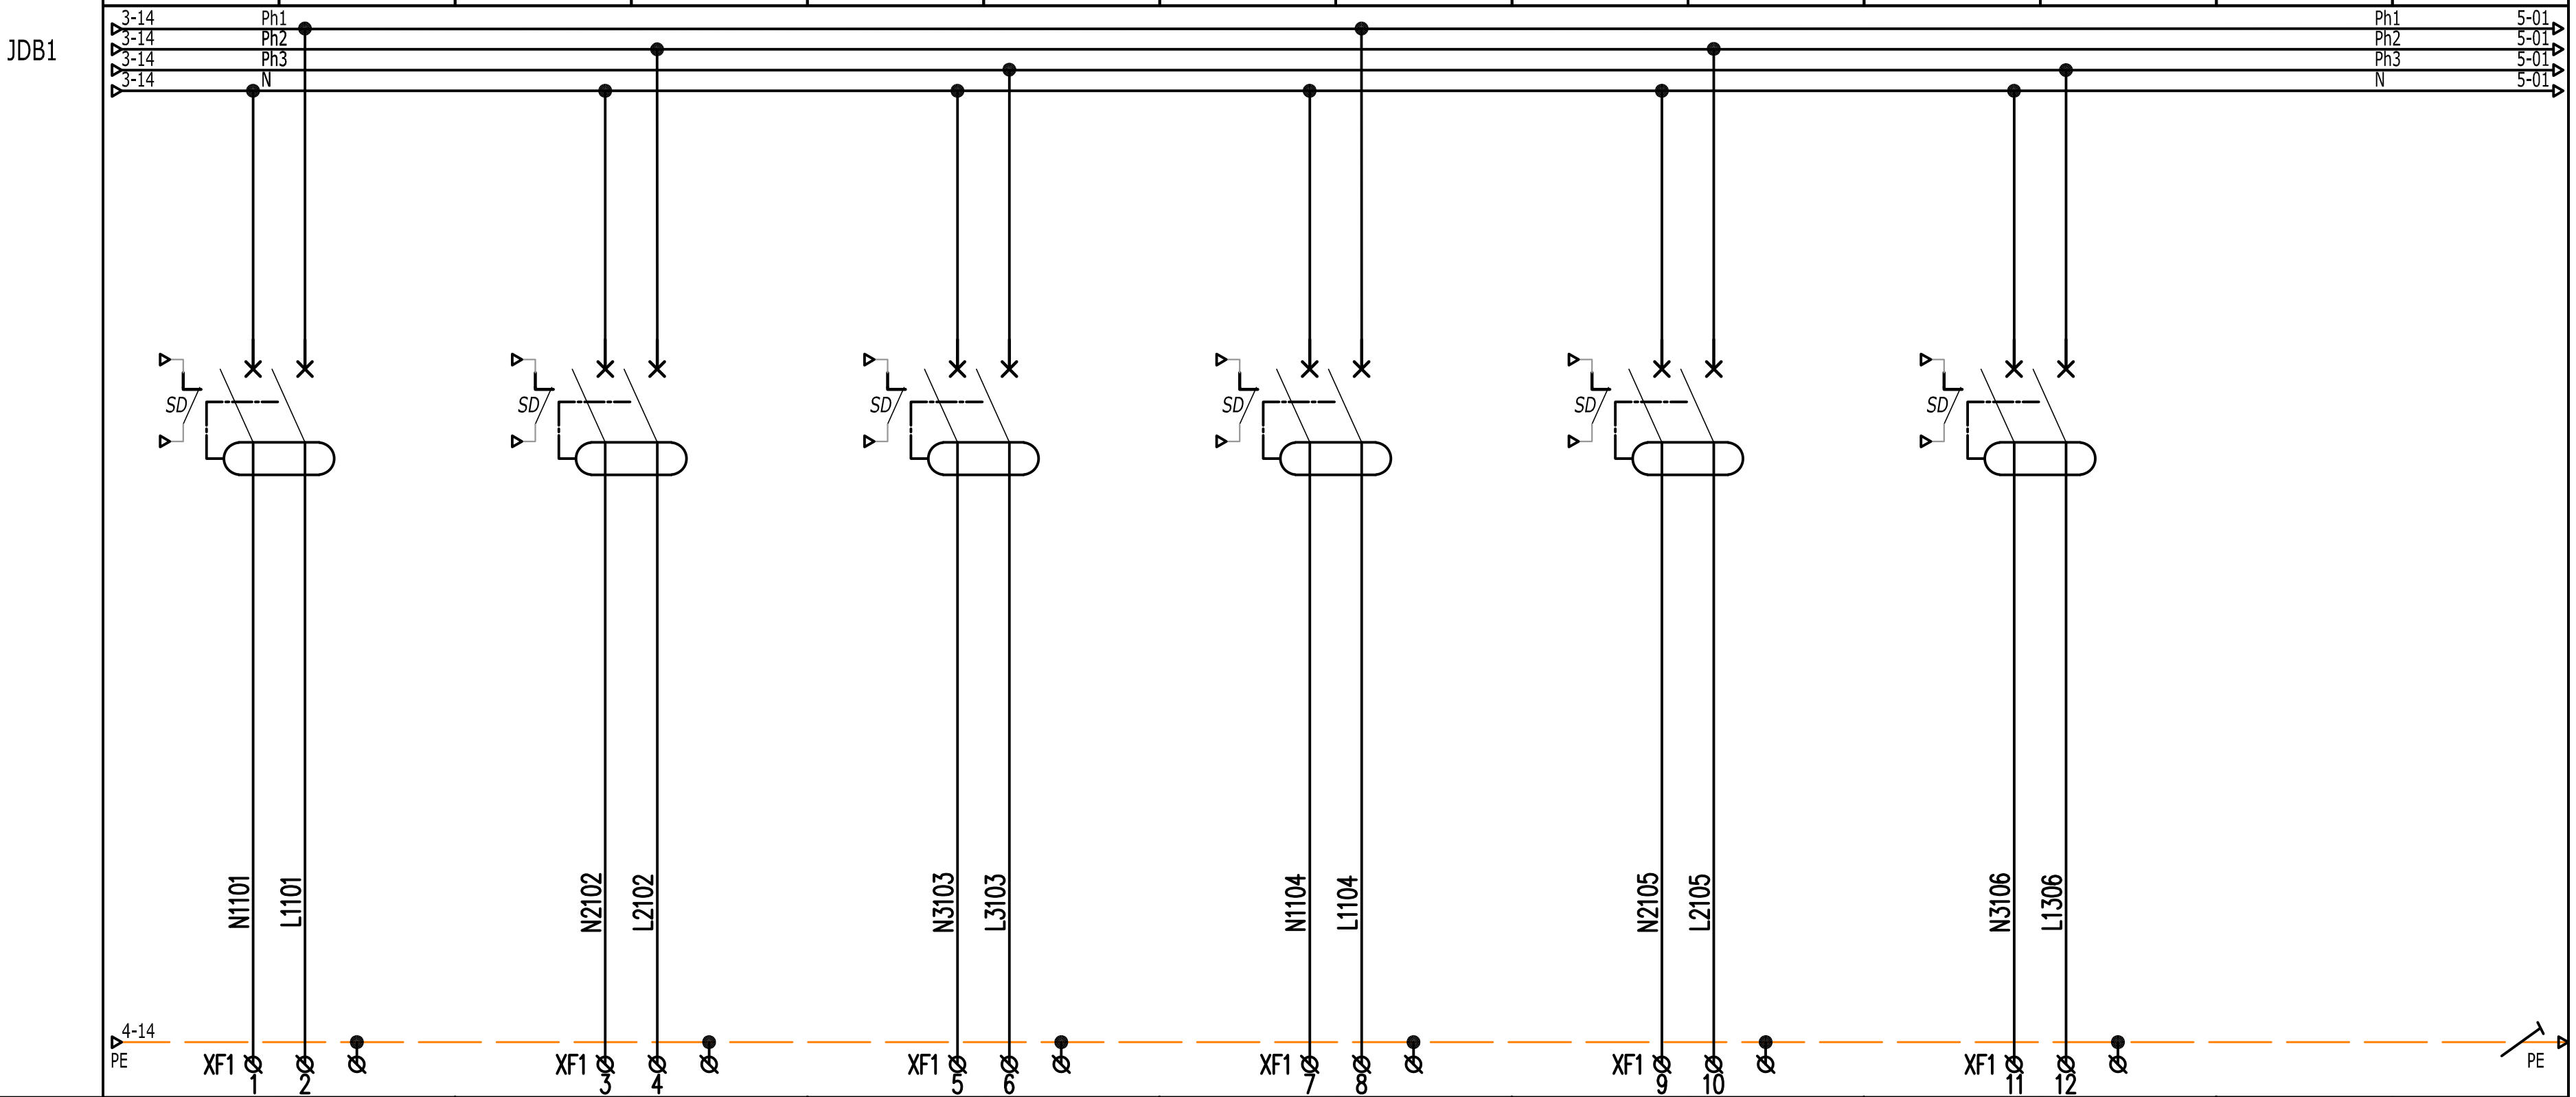


LIBELLE DU CIRCUIT		Q1-01 PC LOCAUX TECH. - -	Q1-02 PC LOCAL LT-PBO-AE AEA-046A	Q1-03 CONDENSEUR LT-PBO-AE AEA-048A	Q1-04 ISN LT-PBO-AE AEA-046A	Q1-05 PC VESTIAIRE - AEA-043A	Q1-06 BALLON ECS -	. . .	. . .
CABLE	REPERE	26-XXXX	26-XXXX	09-4364	26-XXXX	26-XXXX	26-XXXX	.	.
	LONGUEUR	..	..	..	..	..	..	.	.
	SECTION	-	-	-	-	-	-	.	.
	TYPE	U1000R2V	U1000R2V	U1000R2V	U1000R2V	U1000R2V	U1000R2V	.	.
PUISSANCE (KVA)	PH1 PH2 PH3	. | . | . | .	. | . | . | .	. | . | . | .	. | . | . | .	. | . | . | .	. | . | . | .	.	.
INTENSITE (A)	PH1 PH2 PH3	. | . | . | .	. | . | . | .	. | . | . | .	. | . | . | .	. | . | . | .	. | . | . | .	.	.
APPAREIL	TYPE / COURBE	iC60N | C	iC60N | C	iC60N | C	iC60N | C	iC60N | C	iC60N | C	.	.
	CALIBRE	16A	16A	16A	16A	16A	16A	.	.
	DIFFERENTIEL type / Δ IN	30mA	30mA	30mA	30mA	30mA	30mA	.	.
	REGLAGE Magnétique / Thermique	. | .	. | .	. | .	. | .	. | .	. | .	.	.

ASSEMBLÉE NATIONALE
SERVICE DES AFFAIRES IMMOBILIERES ET DU PATRIMOINE
126 rue de l'université 75355 PARIS 07 SP
Tel : 01 40 63 39 01

Opération:	Classe:	Type:	Emetteur:	Numéro :	Ind:
3462	25	21	ELE	0003	AA

12/09/2026 Echelle: SANS
Phase: DCE Dessiné par: LV
Fichier : ....
Visa: technique: AAH
projet: OC

ARMOIRE AEA-0429-FL
Distribution AIle Est 1er et 2ème sous-sol
SCHEMA MULTIFILAIRE

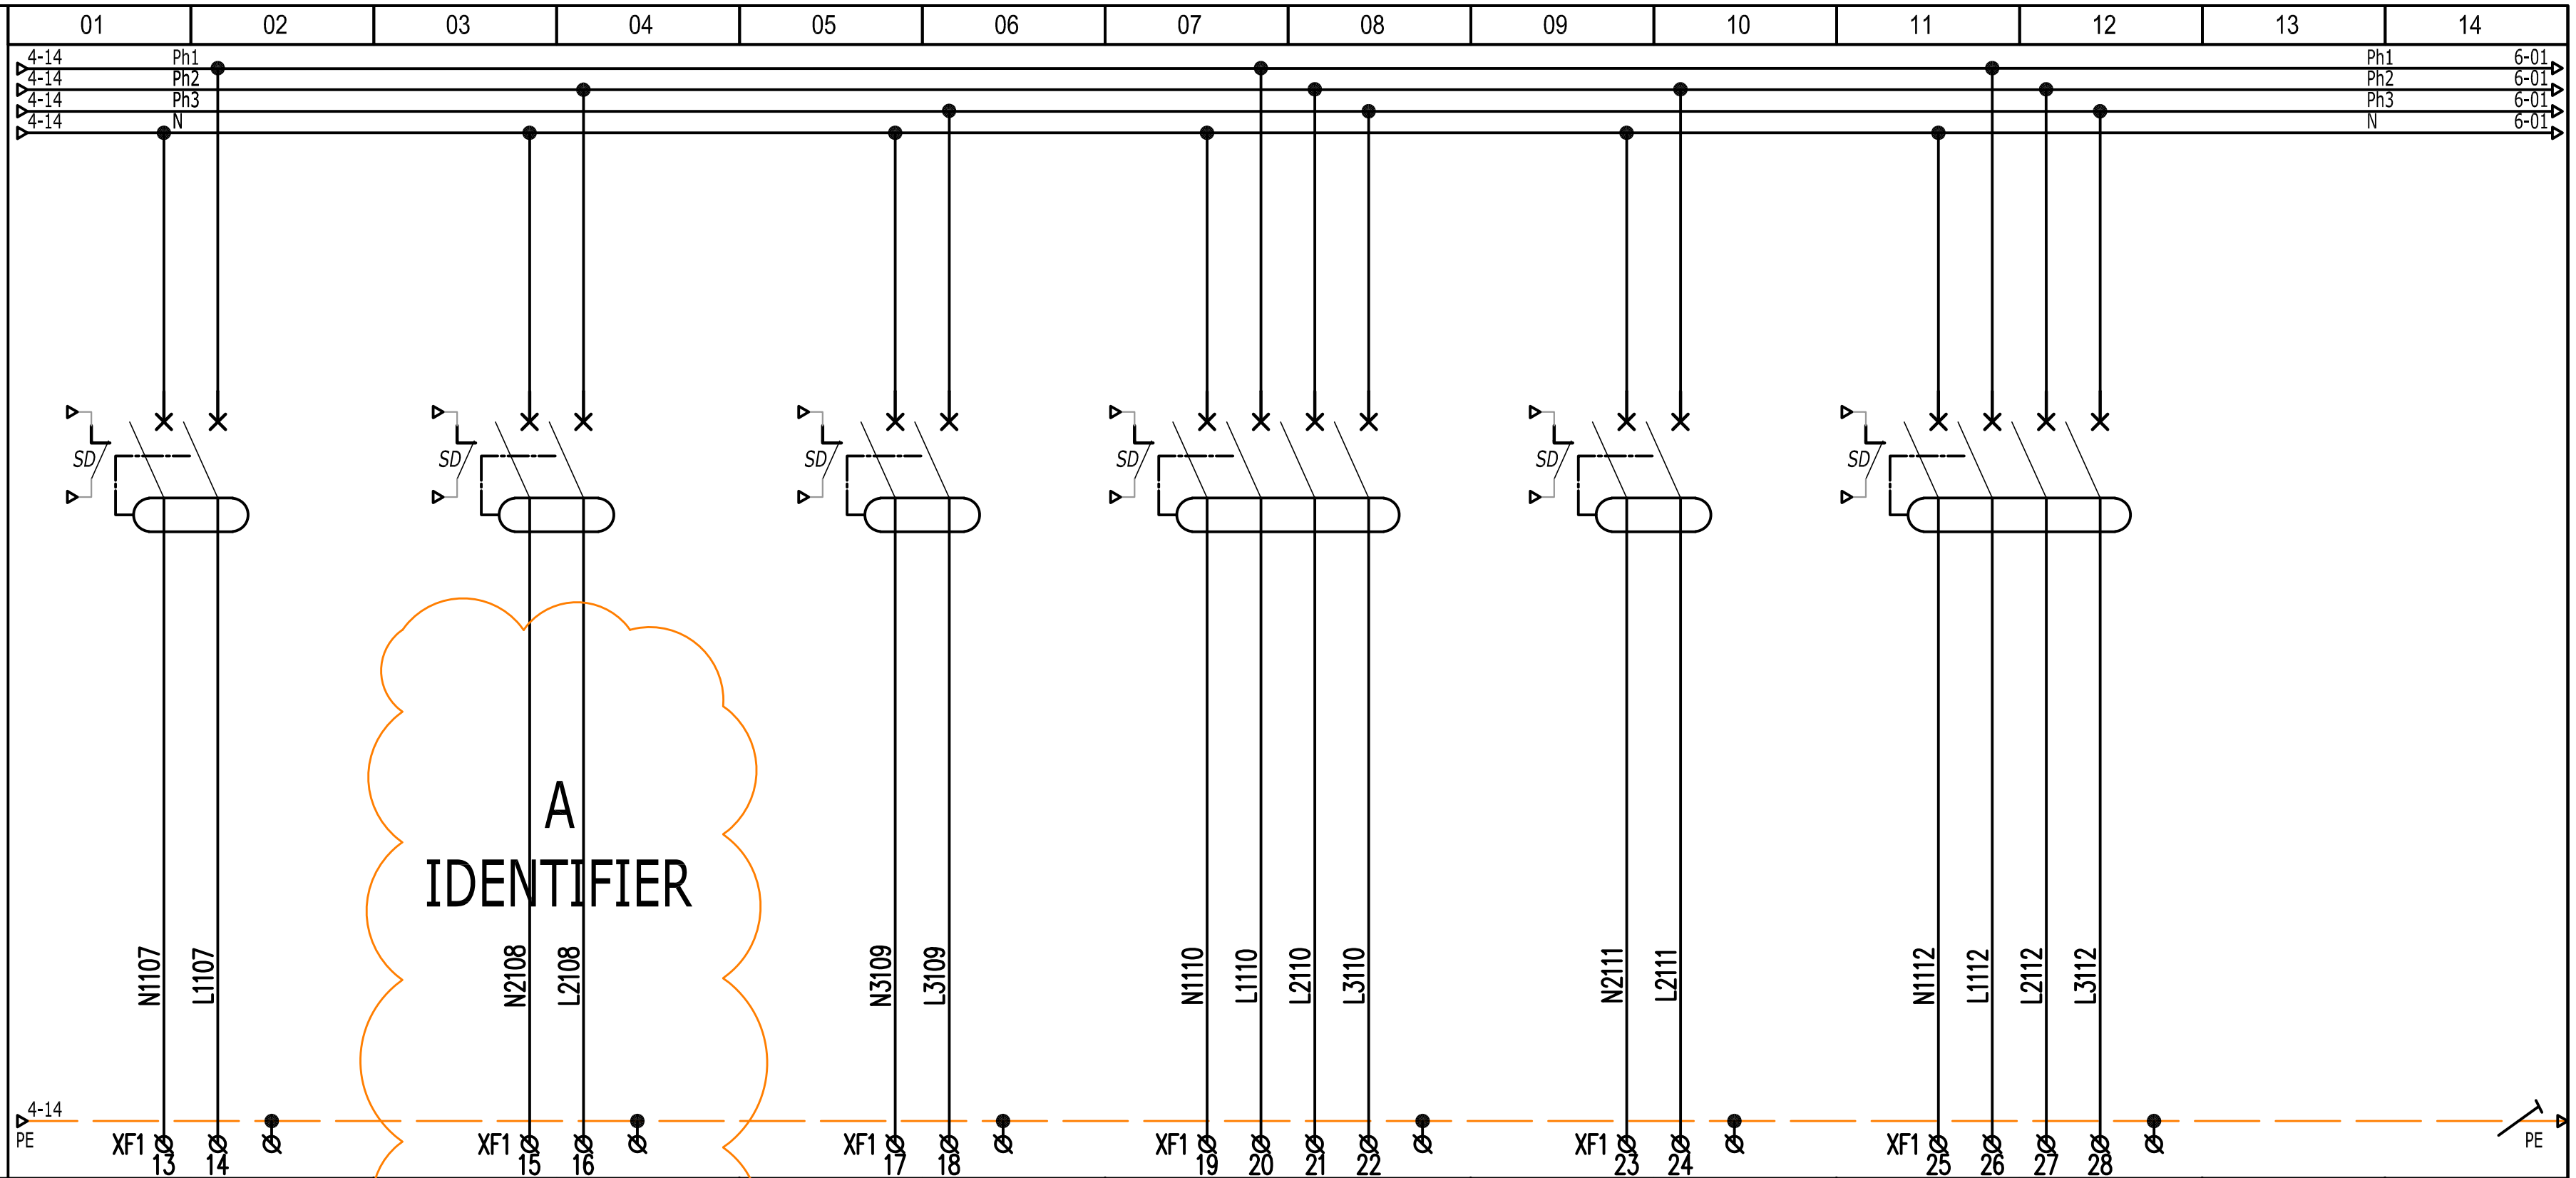

LIBELLE DU CIRCUIT		Q1-07 AMPLI TV ESCALIER B RDC AE0-035A	Q1-08 POMPE DE RELEVAGE ?????	Q1-09 EVE-010 2PC AEA-047A	Q1-10 EVE-010 1 PC AEA-047A	Q1-11 EVE-011 2 PC AEA-037A	Q1-12 EVE-011 1 PC AEA-037A	. . .	. . .
CABLE	REPERE	26-XXXX	26-XXXX	17-0573	17-0574	17-0571	17-0572	.	.
CABLE	LONGUEUR	..	..	..	..	..	..	.	.
CABLE	SECTION	-	-	3G2.5	5G6	3G2.5	5G6	.	.
CABLE	TYPE	U1000R2V	U1000R2V	U1000R2V	U1000R2V	U1000R2V	U1000R2V	.	.
PUISSANCE (KVA)	PH1 / PH2 / PH3	. / . / . / .	. / . / . / .	. / . / . / .	. / . / . / .	. / . / . / .	. / . / . / .	.	.
INTENSITE (A)	PH1 / PH2 / PH3	. / . / . / .	. / . / . / .	. / . / . / .	. / . / . / .	. / . / . / .	. / . / . / .	.	.
APPAREIL	TYPE / COURBE	iC60N / C	iC60N / C	iC60N / C	iC60N / C	iC60N / C	iC60N / C	.	.
APPAREIL	CALIBRE	16A	16A	16A	32A	16A	32A	.	.
APPAREIL	DIFFERENTIEL type / Δ IN	30mA	30mA	30mA	30mA	30mA	30mA	.	.
APPAREIL	REGLAGE Magnétique / Thermique	. / .	. / .	. / .	. / .	. / .	. / .	.	.

SERVICE DES AFFAIRES IMMOBILIERES ET DU PATRIMOINE
126 rue de l'université 75355 PARIS 07 SP
Tel : 01 40 63 39 01

Opération:	Classe:	Type:	Emetteur:	Numéro :	Ind:
3462	25	21	ELE	0003	AA


12/09/2026 — *Echelle:* SANS
Phase: DCE — *Dessiné par:* LV
Fichier : ....

Visa: technique: AAH
projet: OC

ARMOIRE AEA-0429-FL
Distribution Alle Est 1er et 2ème sous-sol
SCHEMA MULTIFILAIRE

01	02	03	04	05	06	07	08	09	10	11	12	13	14

JDB1

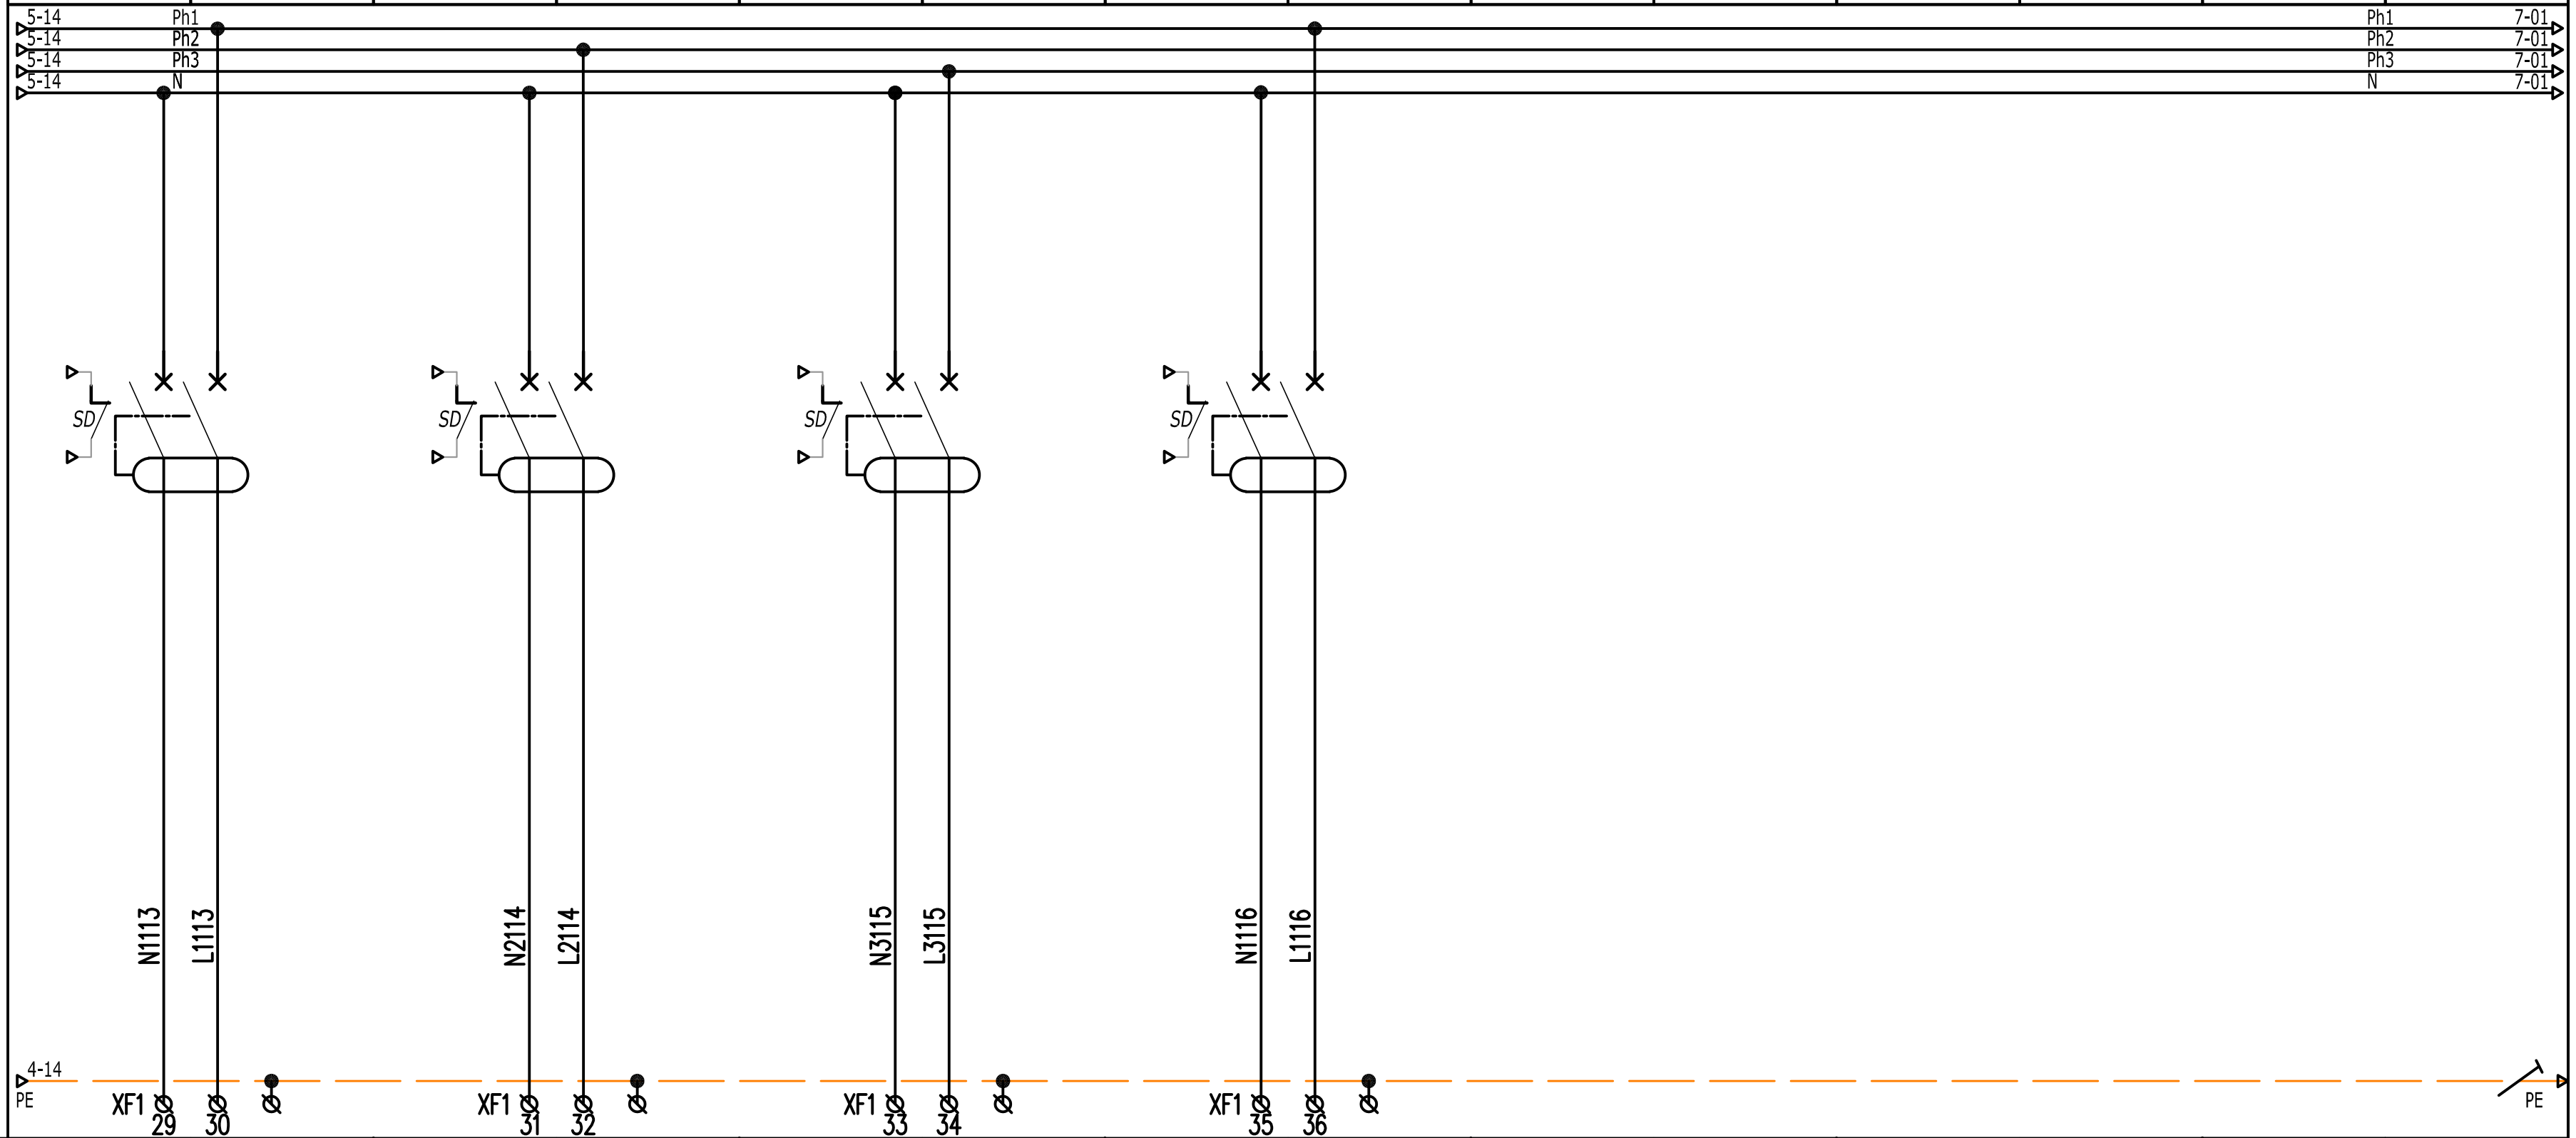

LIBELLE DU CIRCUIT	Q1-13 EXTRACTEUR VESTIAIRE AEA-046A	Q1-14 COFFRET VANNES 2 VOIES GALERIE	Q1-15 RESERVE EQUIPEE -	Q1-16 RESERVE EQUIPEE -	- - - -	- - - -	. . .	. . .
CABLE REPERE	-	-	-	-	-	-	.	.
CABLE LONGUEUR	..	..	..	..	..	..	.	.
CABLE SECTION	-	-	-	-	-	-	.	.
CABLE TYPE	U1000R2V	U1000R2V	U1000R2V	U1000R2V	-	-	.	.
PUISSANCE (KVA) PH1 PH2 PH3	. . . .	. . . .	. . . .	. . . .	. . . .	. . . .	.	.
INTENSITE (A) PH1 PH2 PH3	. . . .	. . . .	. . . .	. . . .	. . . .	. . . .	.	.
APPAREIL TYPE / COURBE	iC60N / C	iC60N / C	iC60N / C	iC60N / C	- / -	- / -	.	.
APPAREIL CALIBRE	16A	16A	16A	16A	-	-	.	.
APPAREIL DIFFERENTIEL type / Δ IN	30mA	30mA	30mA	30mA	-	-	.	.
APPAREIL REGLAGE Magnétique / Thermique	. / .	. / .	. / .	. / .	. / .	. / .	.	.

ASSEMBLÉE NATIONALE
SERVICE DES AFFAIRES IMMOBILIERES ET DU PATRIMOINE
126 rue de l'université 75355 PARIS 07 SP
Tel : 01 40 63 39 01


Opération:	Classe:	Type:	Emetteur:	Numéro :	Ind:
3462	25	21	ELE	0003	AA

12/09/2026 Echelle: SANS
Phase: DCE Dessiné par: LV
Fichier : ....

Visa: technique: AAH
projet: OC

ARMOIRE AEA-0429-FL
Distribution AIle Est 1er et 2ème sous-sol
SCHEMA MULTIFILAIRE

FOLIO 06

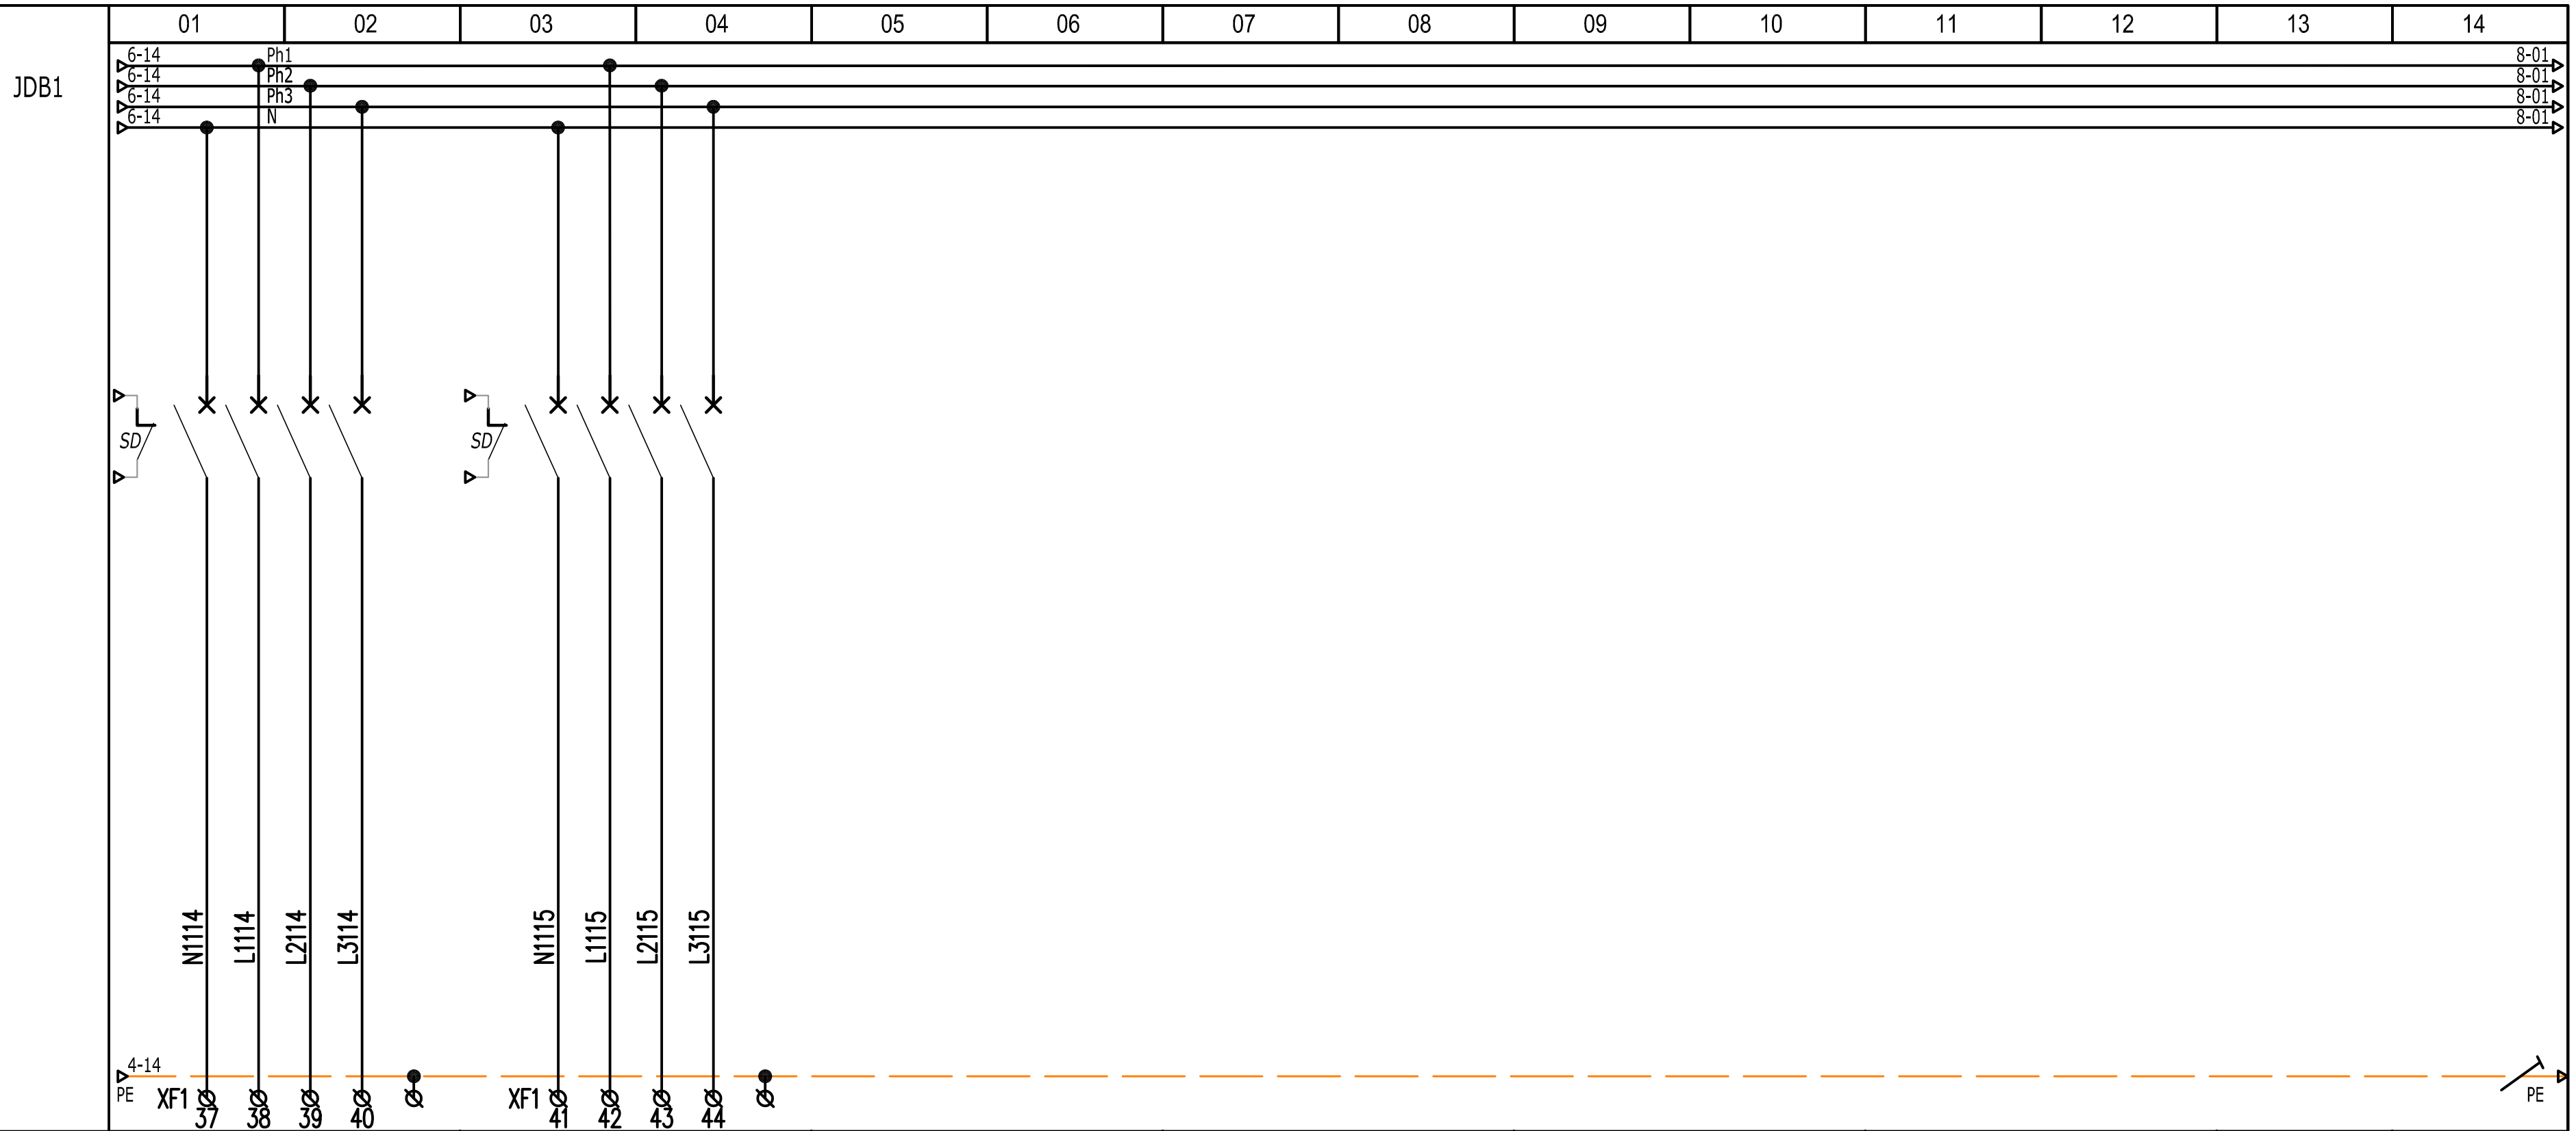

		01–02	03–04	05–06	07–08	09–10	11–12	13	14
LIBELLE DU CIRCUIT		Q1-14 REMPLACEMENT AEA-1564-OND -	Q1-15 RESERVE 20KW -	- - - -	- - - -	- - - -	- - - -	. . .	. . .
CABLE	REPERE	-	-	-	-	-	-	.	.
CABLE	LONGUEUR	..	..	..	..	..	..	.	.
CABLE	SECTION	-	-	-	-	-	-	.	.
CABLE	TYPE	U1000R2V	U1000R2V	-	-	-	-	.	.
PUISSANCE (KVA)	PH1 / PH2 / PH3	. | . | . | .	. | . | . | .	. | . | . | .	. | . | . | .	. | . | . | .	. | . | . | .	.	.
INTENSITE (A)	PH1 / PH2 / PH3	. | . | . | .	. | . | . | .	. | . | . | .	. | . | . | .	. | . | . | .	. | . | . | .	.	.
APPAREIL	TYPE / COURBE	iC60N | C	iC60N | C	- | -	- | -	- | -	- | -	.	.
APPAREIL	CALIBRE	32A	32A	-	-	-	-	.	.
APPAREIL	DIFFERENTIEL type / Δ IN	-	-	-	-	-	-	.	.
APPAREIL	REGLAGE Magnétique / Thermique	. | .	. | .	. | .	. | .	. | .	. | .	.	.

SERVICE DES AFFAIRES IMMOBILIERES ET DU PATRIMOINE
126 rue de l'université 75355 PARIS 07 SP
Tel : 01 40 63 39 01

Opération:	Classe:	Type:	Emetteur:	Numéro :	Ind:
3462	25	21	ELE	0003	AA

12/09/2026 — Echelle: SANS
Phase: DCE — Dessiné par: LV
Fichier : ....
Visa: technique: AAH — projet: OC

ARMOIRE AEA-0429-FL
Distribution AIle Est 1er et 2ème sous-sol
SCHEMA MULTIFILAIRE

JDB1

01	02	03	04	05	06	07	08	09	10	11	12	13	14

7-14 Ph1 9-01
7-14 Ph2 9-01
7-14 Ph3 9-01
7-14 N 9-01

PLASTRON
LIBRE

4-14 PE PE

LIBELLE DU CIRCUIT												.	.
CABLE REPERE												.	.
CABLE LONGUEUR												.	.
CABLE SECTION												.	.
CABLE TYPE	U1000R2V		U1000R2V		U1000R2V		U1000R2V		U1000R2V		U1000R2V		.	.
PUISSANCE (KVA) PH1 PH2 PH3	.	.	.	.	.	.	.	.	.	.	.	.	.	.
INTENSITE (A) PH1 PH2 PH3	.	.	.	.	.	.	.	.	.	.	.	.	.	.
APPAREIL TYPE COURBE													.	.
APPAREIL CALIBRE													.	.
APPAREIL DIFFERENTIEL type / Δ IN													.	.
APPAREIL REGLAGE Magnétique / Thermique	.	.	.	.	.	.	.	.	.	.	.	.	.	.

SERVICE DES AFFAIRES IMMOBILIERES ET DU PATRIMOINE
126 rue de l'université 75355 PARIS 07 SP
Tel : 01 40 63 39 01


Opération:	Classe:	Type:	Emetteur:	Numéro :	Ind:
3462	25	21	ELE	0003	AA

12/09/2026 | Echelle: SANS
Phase: DCE | Dessiné par: LV
Fichier : .....

Visa: technique: AAH
projet: OC


ARMOIRE AEA-0429-FL
Distribution Alle Est 1er et 2ème sous-sol
SCHEMA MULTIFILAIRE

FOLIO 08

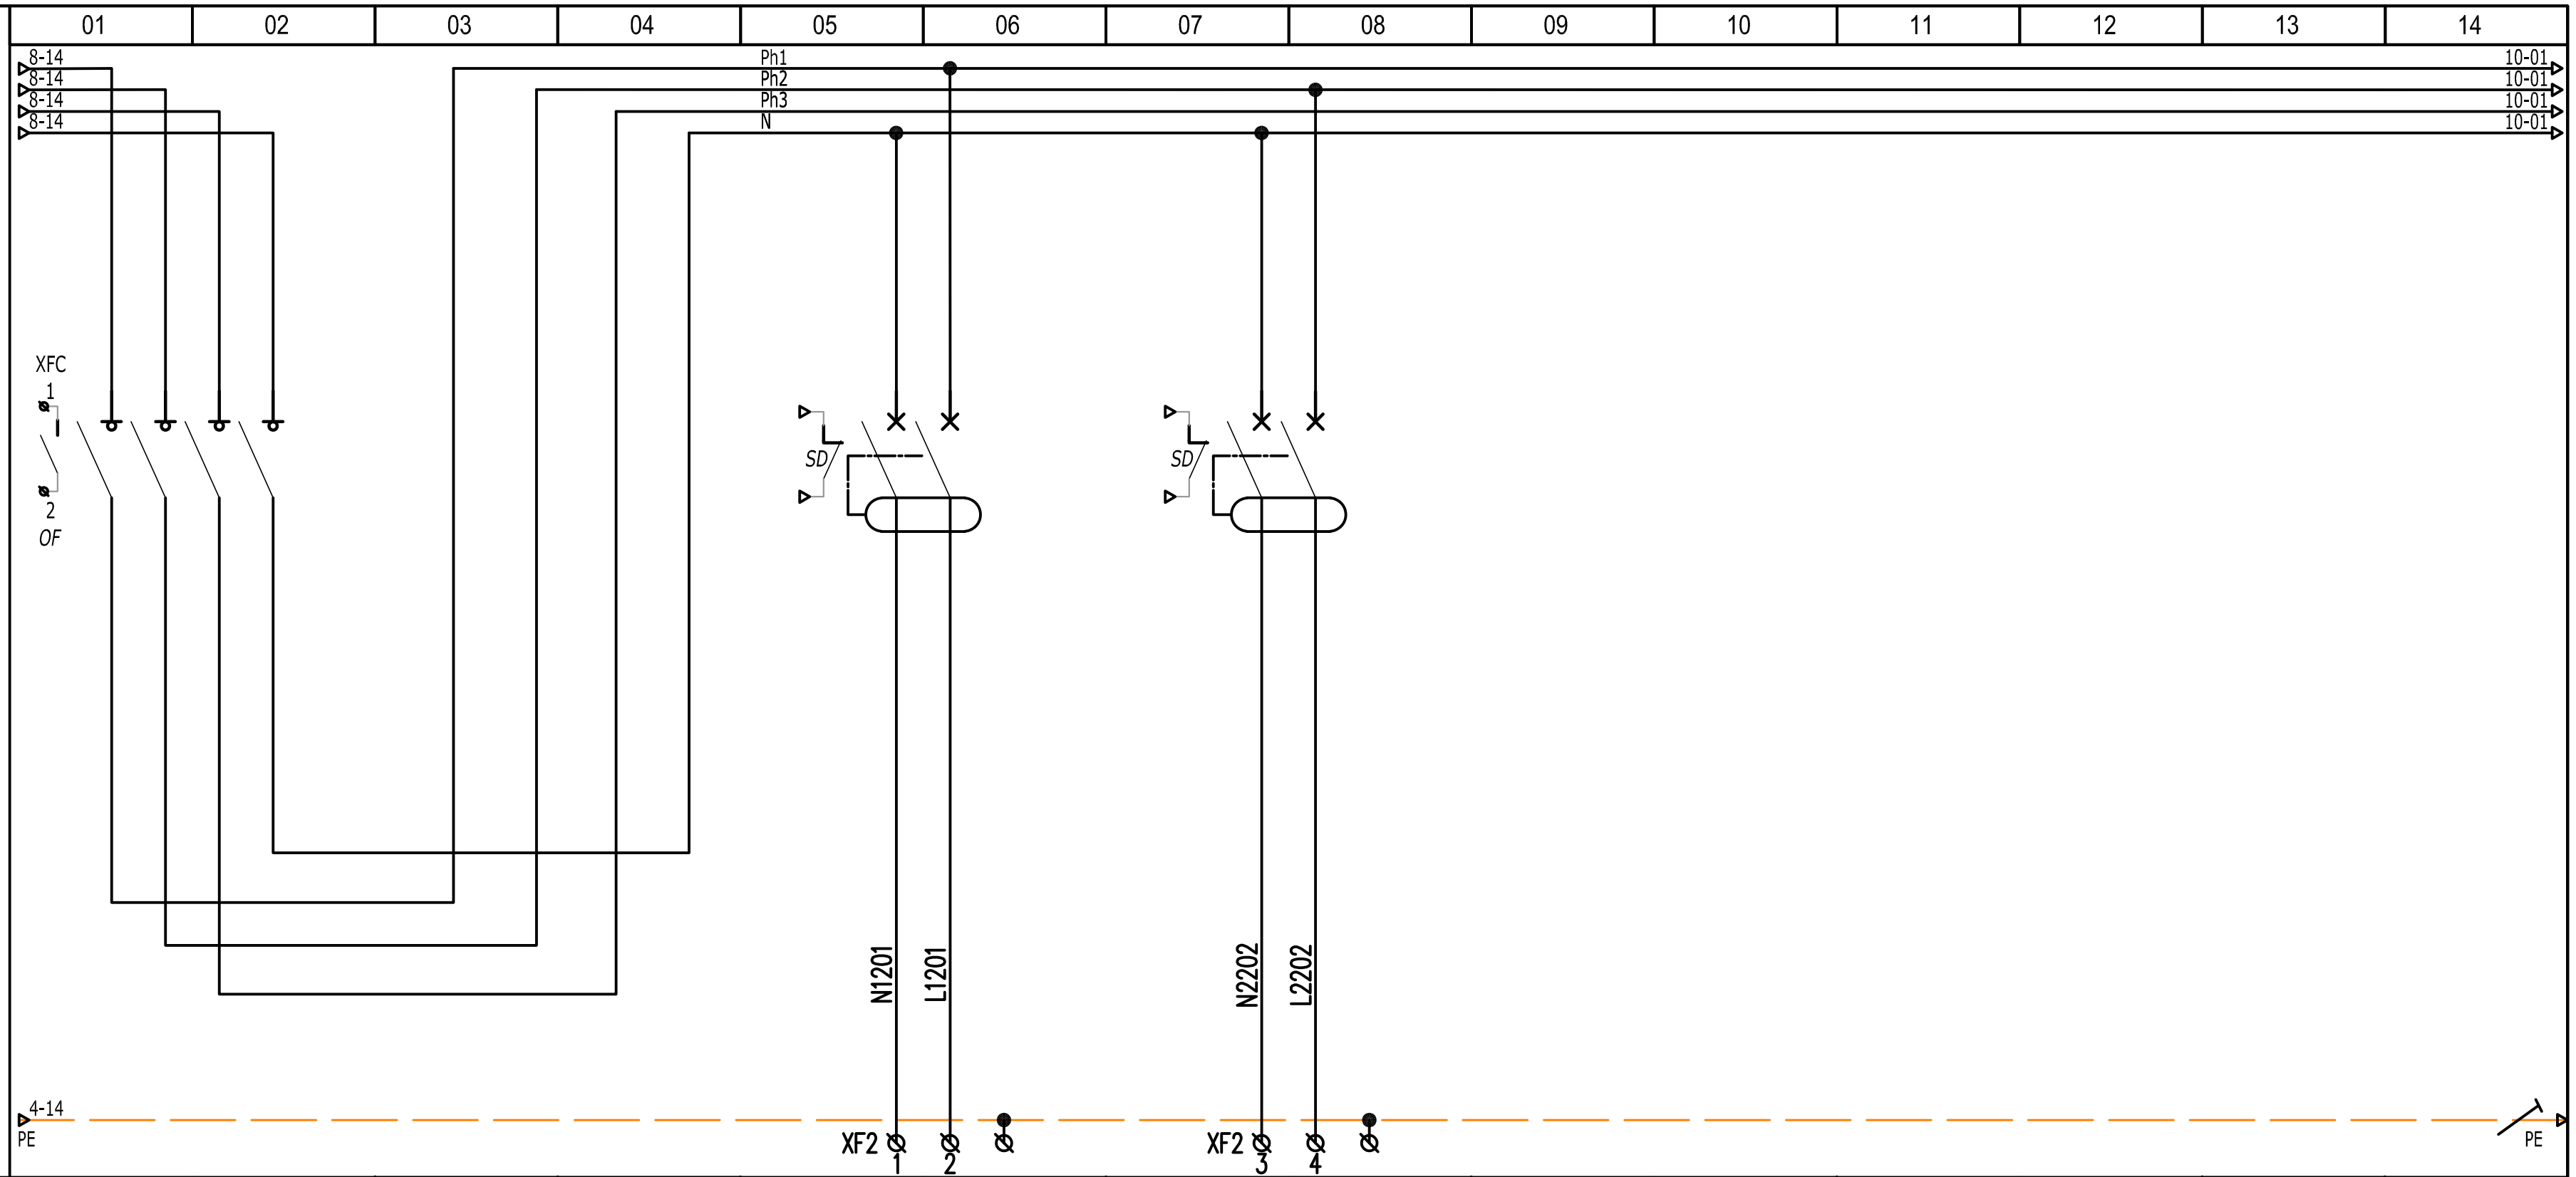

	IG2	.	.	Q2-01	Q2-02	-	-	.	.
LIBELLE DU CIRCUIT	IG2 INTERRUPTEUR LUMIERE .	. . .	. . .	Q2-01 GALERIE TECHNIQUE -	Q2-02 LOCAUX TECHNIQUES -	- - - -	- - - -	. . .	. . .
CABLE – REPERE	.	.	.	-	-	-	-	.	.
CABLE – LONGUEUR	.	.	.	..	..	..	..	.	.
CABLE – SECTION	.	.	.	-	-	-	-	.	.
CABLE – TYPE	.	.	.	U1000R2V	U1000R2V	U1000R2V	U1000R2V	.	.
PUISSANCE (KVA) PH1 PH2 PH3	. / . / . / .	.	.	. / . / . / .	. / . / . / .	. / . / . / .	. / . / . / .	.	.
INTENSITE (A) PH1 PH2 PH3	40A / - / - / -	.	.	. / . / . / .	. / . / . / .	. / . / . / .	. / . / . / .	.	.
APPAREIL – TYPE / COURBE	NG125 / NA	.	.	iC60N / C	iC60N / C	- / -	- / -	.	.
APPAREIL – CALIBRE	40A	.	.	10A	10A	-	-	.	.
APPAREIL – DIFFERENTIEL type / Δ IN	-	.	.	30mA	30mA	-	-	.	.
APPAREIL – REGLAGE Magnétique / Thermique	. / .	.	.	. / .	. / .	. / .	. / .	.	.

ASSEMBLÉE NATIONALE – SERVICE DES AFFAIRES IMMOBILIERES ET DU PATRIMOINE, 126 rue de l'université 75355 PARIS 07 SP, Tel : 01 40 63 39 01	Opération: 3462	Classe: 25	Type: 21	Emetteur: ELE	Numéro : 0003	Ind: AA	12/09/2026 Echelle: SANS Phase: DCE Dessiné par: LV Fichier :	Visa: technique: AAH projet: OC	ARMOIRE AEA-0429-FL Distribution AIle Est 1er et 2ème sous-sol SCHEMA MULTIFILAIRE FOLIO 09

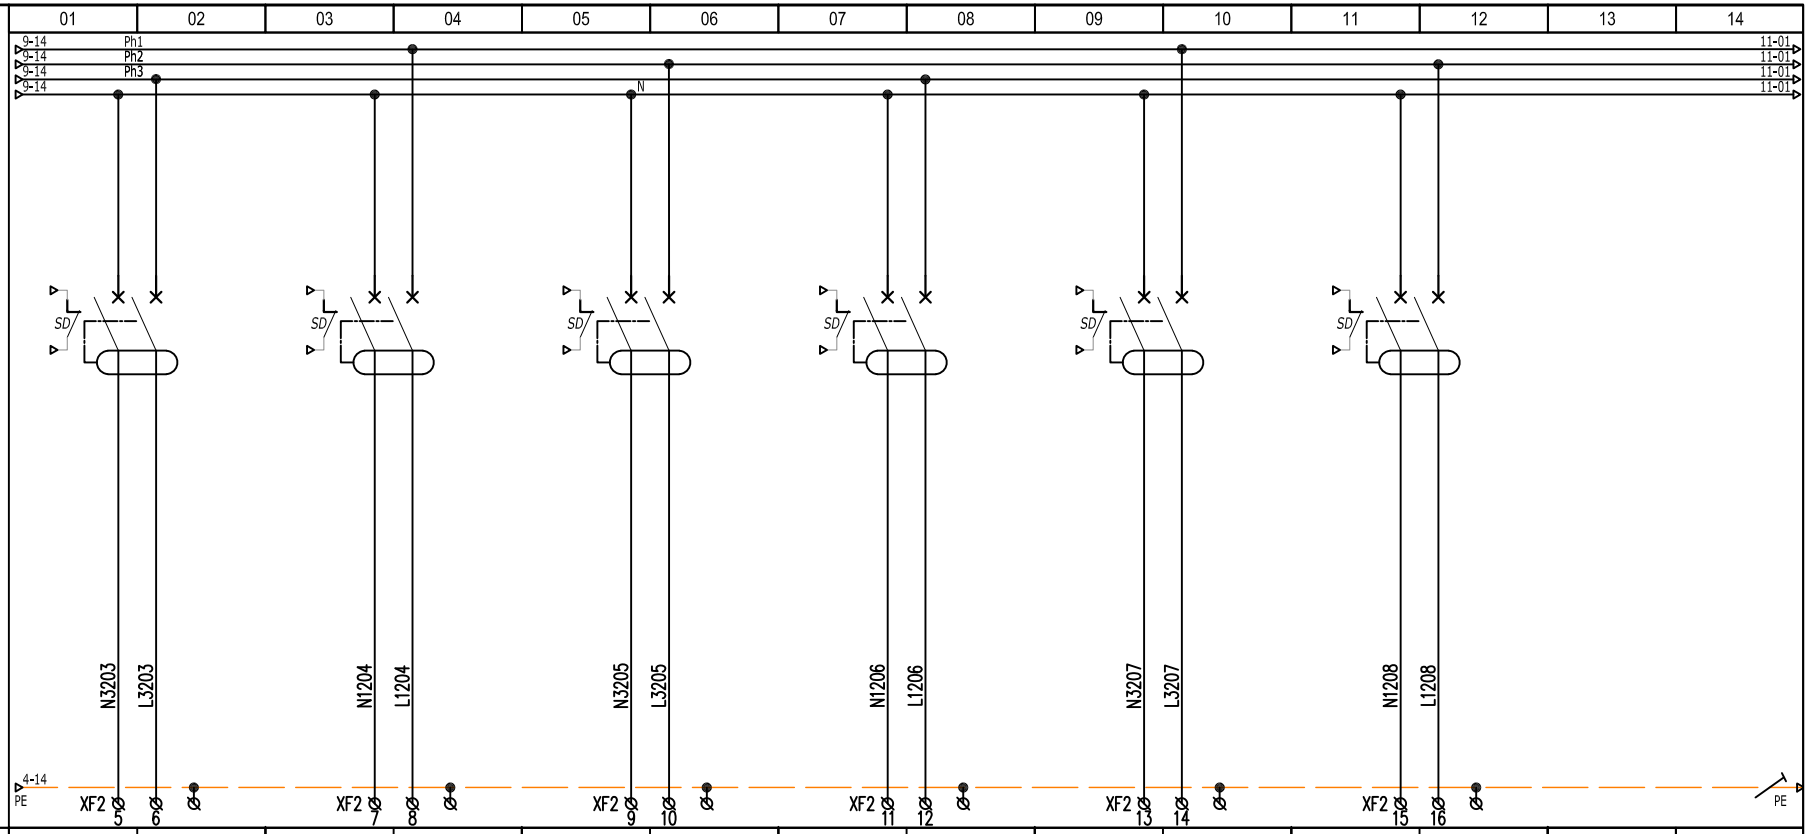

LIBELLE DU CIRCUIT				Q2-03 ESCALIER B - -		Q2-04 ESCALIER BM - -		Q2-05 VESTIAIRE - -		Q2-06 RESERVE EQUIPEE -		Q2-07 RESERVE EQUIPEE -		Q2-08 RESERVE EQUIPEE -		.		.
CABLE	REPERE			-		-		-		-		-		-		.		.
	LONGUEUR			..		..		..		..		..		..		.		.
	SECTION			-		-		-		-		-		-		.		.
	TYPE			U1000R2V		U1000R2V		U1000R2V		U1000R2V		U1000R2V		U1000R2V		.		.
PUISSANCE (KVA)	PH1	PH2	PH3	.	.	.	.	.	.	.	.	.	.	.	.	.	.	.	.
INTENSITE (A)	PH1	PH2	PH3	.	.	.	.	.	.	.	.	.	.	.	.	.	.	.	.
APPAREIL	TYPE	COURBE		iC60N	C	iC60N	C	iC60N	C	iC60N	C	iC60N	C	iC60N	C	.		.	
	CALIBRE			10A		10A		10A		10A		10A		10A		.		.	
	DIFFERENTIEL	type / Δ IN		30mA		30mA		30mA		30mA		30mA		30mA		.		.	
	REGLAGE Magnétique / Thermique			.	.	.	.	.	.	.	.	.	.	.	.	.	.	.	.

SERVICE DES AFFAIRES IMMOBILIERES ET DU PATRIMOINE
126 rue de l'université 75355 PARIS 07 SP
Tel : 01 40 63 39 01

Opération:	Classe:	Type:	Emetteur:	Numéro :	Ind:
3462	25	21	ELE	0003	AA

12/09/2026 | Echelle: SANS
Phase: DCE | Dessiné par: LV
Fichier : .....

Visa: technique: AAH
projet: OC

ARMOIRE AEA-0429-FL

Distribution Alle Est 1er et 2ème sous-sol
SCHEMA MULTIFILAIRE

FOLIO 10

JDB2

01	02	03	04	05	06	07	08	09	10	11	12	13	14

9-14 Ph1 11-01
9-14 Ph2 11-01
9-14 Ph3 11-01
9-14 N 11-01

PLASTRON
LIBRE

4-14 PE PE

LIBELLE DU CIRCUIT												.	.
CABLE REPERE												.	.
CABLE LONGUEUR	..	..	..	..	..	..	..	..	..	..	..	.	.
CABLE SECTION												.	.
CABLE TYPE	U1000R2V	U1000R2V	U1000R2V	U1000R2V	U1000R2V	U1000R2V	.	.
PUISSANCE (KVA) PH1 PH2 PH3	. . . .	. . . .	. . . .	. . . .	. . . .	. . . .	.	.
INTENSITE (A) PH1 PH2 PH3	. . . .	. . . .	. . . .	. . . .	. . . .	. . . .	.	.
APPAREIL TYPE COURBE	- -	- -	- -	- -	- -	- -	.	.
APPAREIL CALIBRE	-	-	-	-	-	-	.	.
APPAREIL DIFFERENTIEL type / Δ IN	-	-	-	-	-	-	.	.
APPAREIL REGLAGE Magnétique / Thermique	. .	. .	. .	. .	. .	. .	.	.

SERVICE DES
AFFAIRES IMMOBILIERES
ET DU PATRIMOINE
126 rue de l'université 75355 PARIS 07 SP
Tel : 01 40 63 39 01

Opération:	Classe:	Type:	Emetteur:	Numéro :	Ind:
3462	25	21	ELE	0003	AA

12/09/2026 Echelle: SANS
Phase: DCE Dessiné par: LV
Fichier : .....

Visa: technique: AAH
projet: OC

ARMOIRE AEA-0429-FL

Distribution Aile Est 1er et 2ème sous-sol
SCHEMA MULTIFILAIRE

FOLIO 11

JDB2

01	02	03	04	05	06	07	08	09	10	11	12	13	14

9-14 Ph1 11-01
9-14 Ph2 11-01
9-14 Ph3 11-01
9-14 N 11-01

PLASTRON
LIBRE

4-14 PE XF PE

LIBELLE DU CIRCUIT												.	.
CABLE REPERE												.	.
CABLE LONGUEUR	..	..	..	..	..	..	.	.
CABLE SECTION												.	.
CABLE TYPE	U1000R2V	U1000R2V	U1000R2V	U1000R2V	U1000R2V	U1000R2V	.	.
PUISSANCE (KVA) PH1 PH2 PH3	. . . .	. . . .	. . . .	. . . .	. . . .	. . . .	.	.
INTENSITE (A) PH1 PH2 PH3	. . . .	. . . .	. . . .	. . . .	. . . .	. . . .	.	.
APPAREIL TYPE COURBE	- -	- -	- -	- -	- -	- -	.	.
APPAREIL CALIBRE	-	-	-	-	-	-	.	.
APPAREIL DIFFERENTIEL type / Δ IN	-	-	-	-	-	-	.	.
APPAREIL REGLAGE Magnétique / Thermique	. .	. .	. .	. .	. .	. .	.	.

SERVICE DES AFFAIRES IMMOBILIERES ET DU PATRIMOINE
126 rue de l'université 75355 PARIS 07 SP
Tel : 01 40 63 39 01

Opération:	Classe:	Type:	Emetteur:	Numéro :	Ind:
3462	25	21	ELE	0003	AA

12/09/2026 Echelle: SANS
Phase: DCE Dessiné par: LV
Fichier : .....


Visa: technique: AAH
projet: OC

ARMOIRE AEA-0429-FL

Distribution Alle Est 1er et 2ème sous-sol

-


FOLIO 12

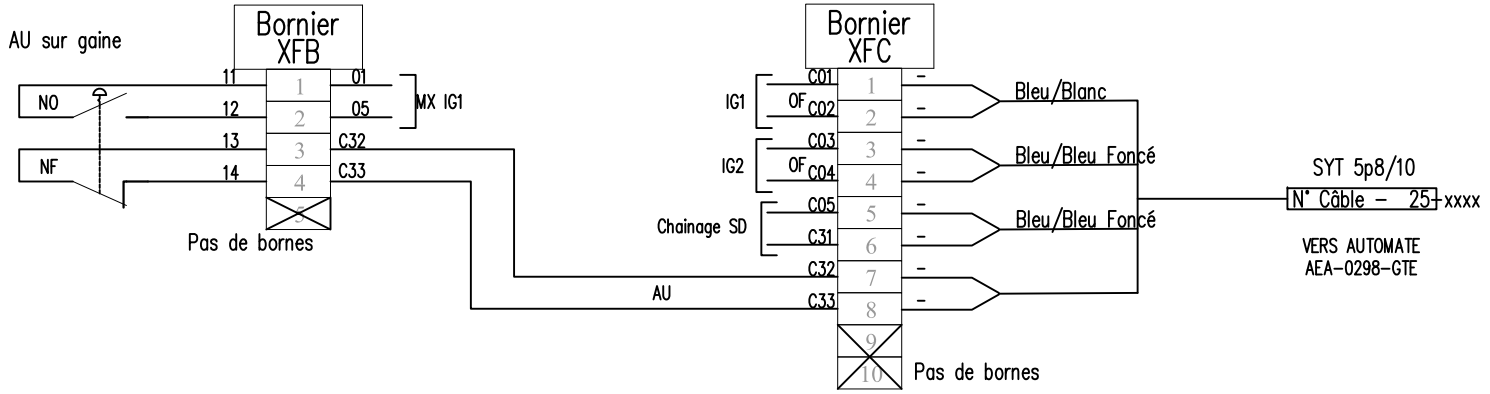


A renseigner selon exécution

SERVICE DES AFFAIRES IMMOBILIERES ET DU PATRIMOINE 126 rue de l'université 75355 PARIS 07 SP Tel : 01 40 63 39 01	Opération: 3462	Classe: 25	Type: 21	Emetteur: ELE	Numéro : 0003	Ind: AA	12/09/2026	Echelle: SANS	Visa: technique: AAH	ARMOIRE AEA-0429-FL	FOLIO 13
							Phase: DCE	Dessiné par: LV	projet: OC	Distribution Alle Est 1er et 2ème sous-sol	
							Fichier :			SCHEMA MULTIFILAIRE	

BORNIER FORCE

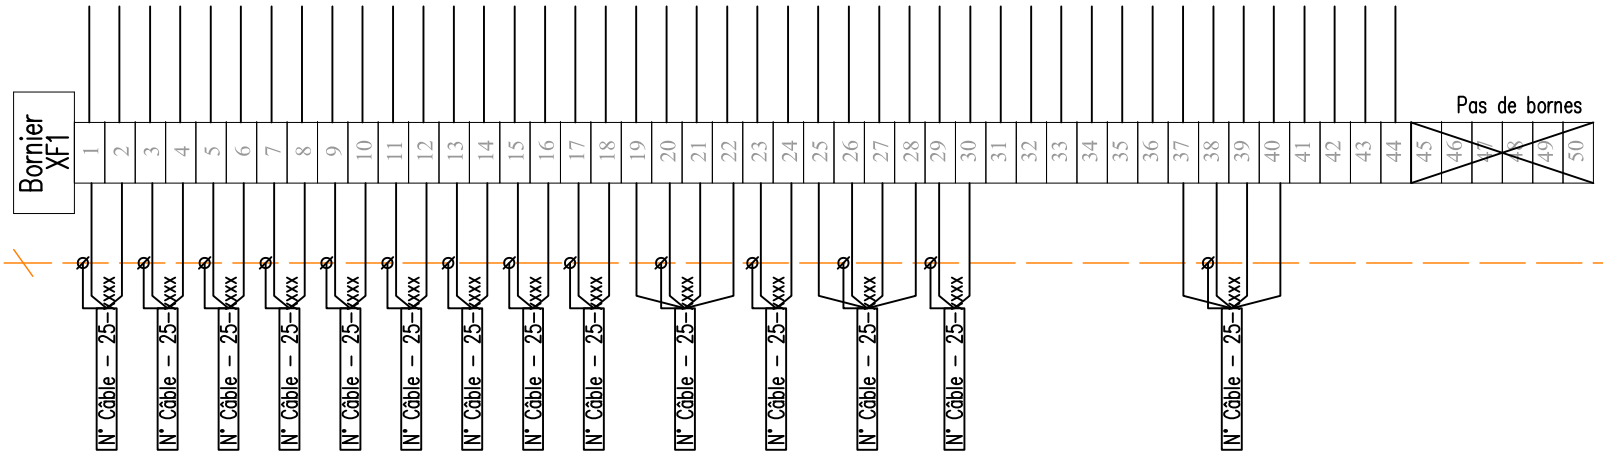

A renseigner selon exécution

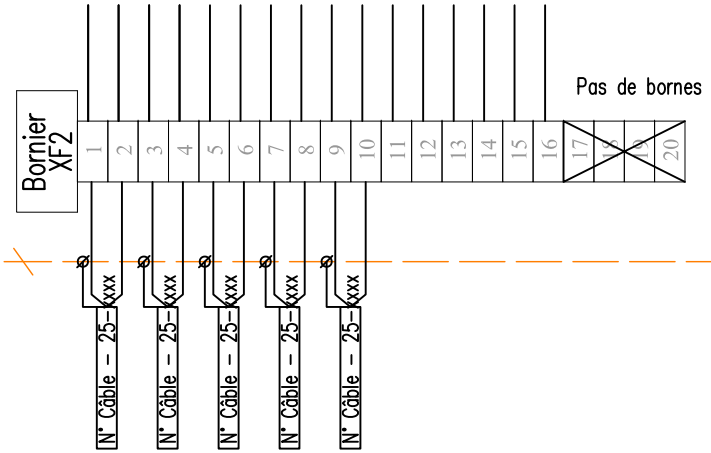


A renseigner selon exécution

BORNIER LUMIERE

SERVICE DES AFFAIRES IMMOBILIERES ET DU PATRIMOINE 126 rue de l'université 75355 PARIS 07 SP Tel : 01 40 63 39 01	Opération: 3462	Classe: 25	Type: 21	Emetteur: ELE	Numéro : 0003	Ind: AA	12/09/2026 Phase: DCE Fichier :	Echelle: SANS Dessiné par: LV	Visa: technique: AAH projet: OC

ARMOIRE AEA-0429-FL
Distribution Alle Est 1er et 2ème sous-sol

FOLIO 14

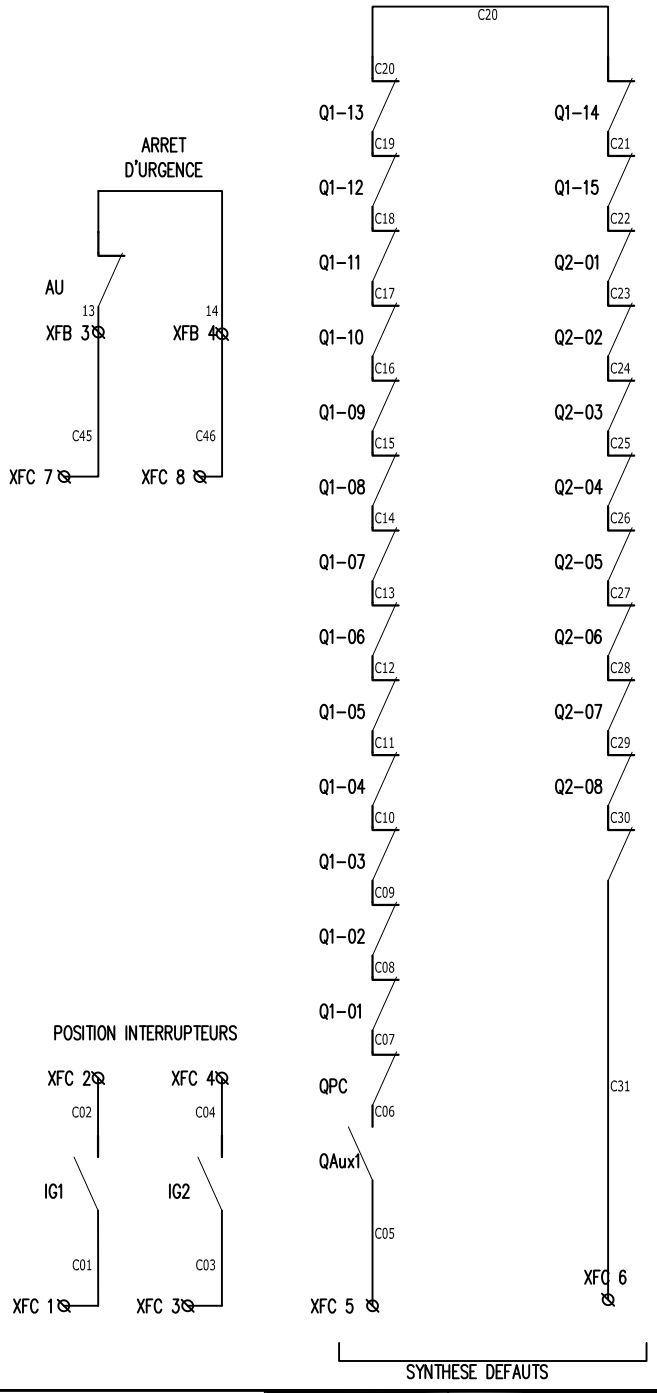

SERVICE DES
AFFAIRES IMMOBILIERES
ET DU PATRIMOINE
126 rue de l'université 75355 PARIS 07 SP
Tel : 01 40 63 39 01

Opération:	Classe:	Type:	Emetteur:	Numéro :	Ind:
3462	25	21	ELE	0003	AA

12/09/2026 | Echelle: SANS
Phase: DCE | Dessiné par: LV
Fichier : .....


Visa: technique: AAH
projet: OC

ARMOIRE AEA-0429-FL

Distribution Alle Est 1er et 2ème sous-sol


FOLIO 15

ARRIVEE DES CÂBLES

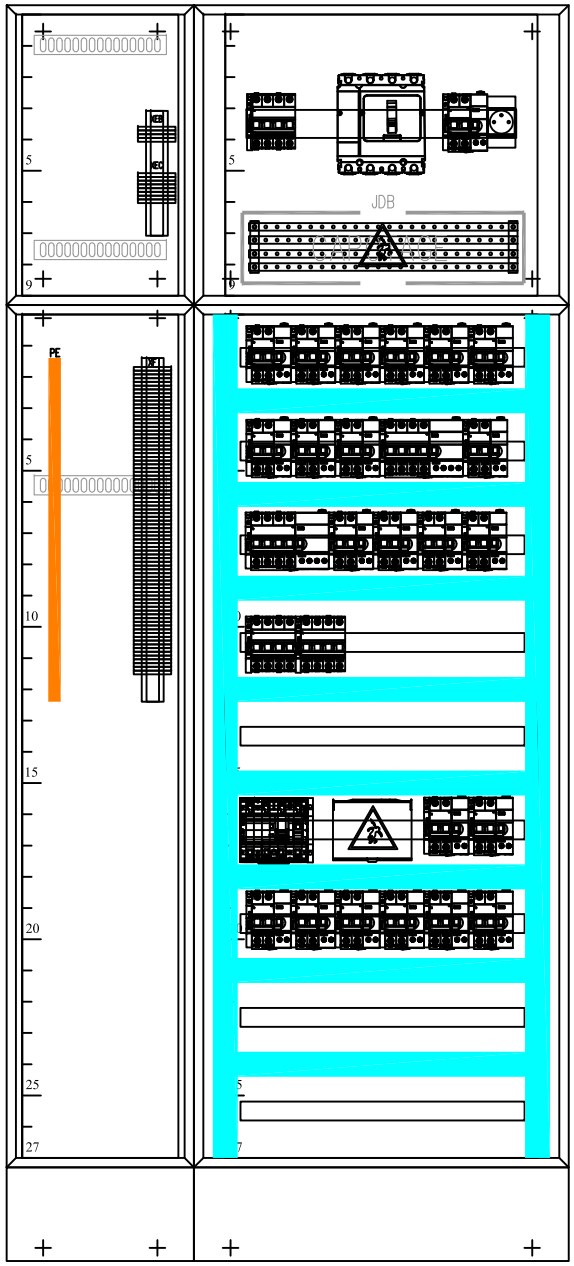

SANS PLASTRONS

ARRIVEE DES CÂBLES

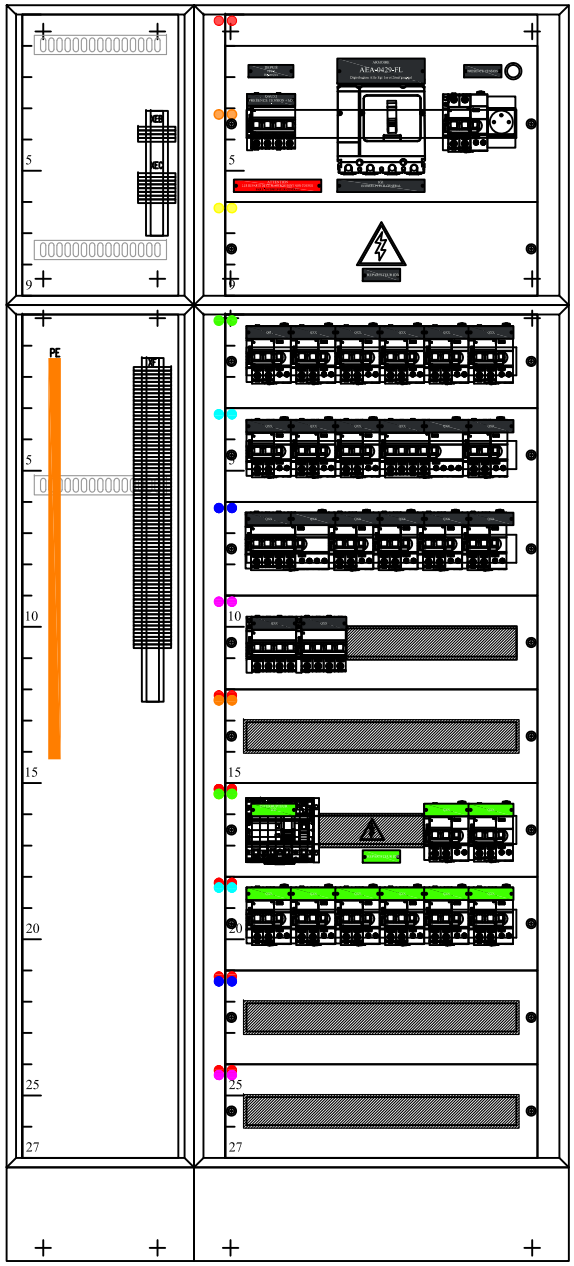

AVEC PLASTRONS

SERVICE DES
AFFAIRES IMMOBILIERES
ET DU PATRIMOINE
126 rue de l'université 75355 PARIS 07 SP
Tel : 01 40 63 39 01

Opération:	Classe:	Type:	Emetteur:	Numéro :	Ind:
3462	25	21	ELE	0003	AA

12/09/2026 | Echelle: SANS
Phase: DCE | Dessiné par: LV
Fichier : .....


Visa: technique: AAH
projet: OC

ARMOIRE AEA-0429-FL

Distribution AIle Est 1er et 2ème sous-sol

-

FOLIO 16

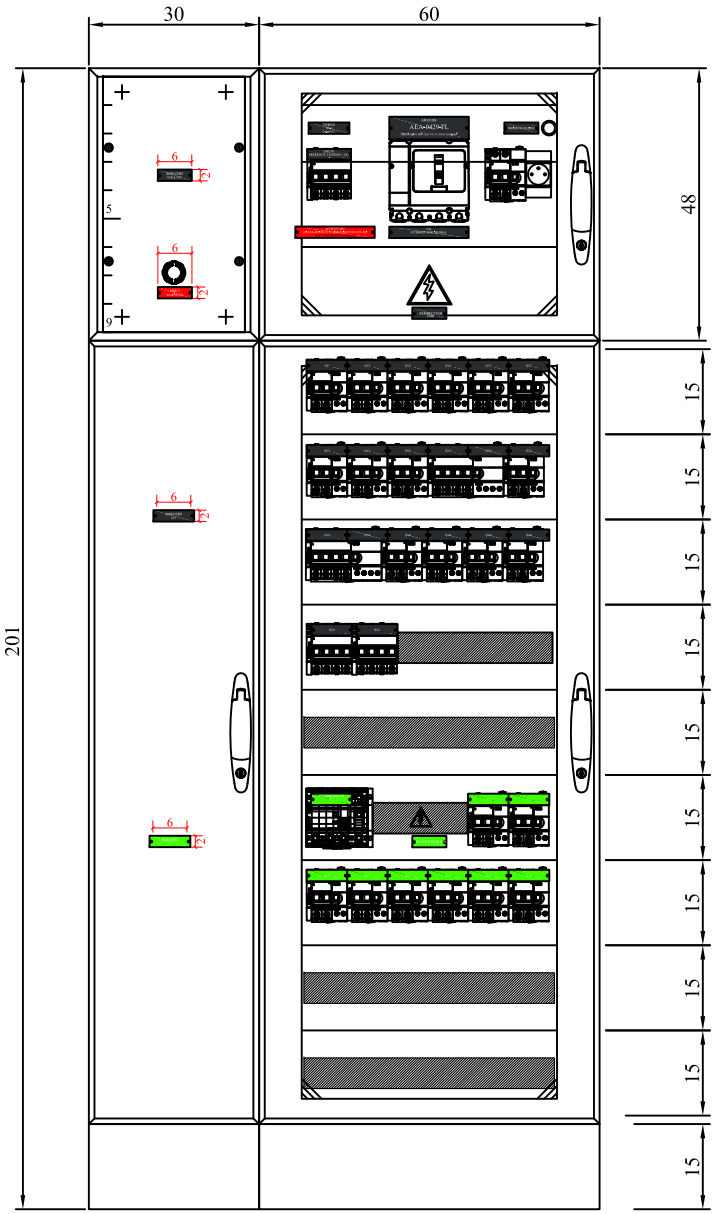

AVEC PORTES

SERVICE DES AFFAIRES IMMOBILIERES ET DU PATRIMOINE 126 rue de l'université 75355 PARIS 07 SP Tel : 01 40 63 39 01	Opération: 3462	Classe: 25	Type: 21	Emetteur: ELE	Numéro : 0003	Ind: AA	12/09/2026	Echelle: SANS	Visa: technique: AAH	ARMOIRE AEA-0429-FL Distribution Alle Est 1er et 2ème sous-sol -	FOLIO 17
							Phase: DCE	Dessiné par: LV	projet: OC		
							Fichier :				