CODE DES COULEURS FILERIE

FONCTION	COULEUR
Phase 1	NOIRE
Phase 2	BRUN
Phase 3	ROUGE
Neutre	BLEU
Terre	JAUNE/VERT
Télécommande 220 VAC	NOIRE
Commun téléc. 220 VAC	NOIRE
Circuit 24 ou 48 VAC	BLEU
Commun 0 VAC	BLEU
Circuit 48 CC	VIOLET
Commun 0 VCC	BLANC
Circuit 24 VCC	ROUGE
Commun 0 VCC	BLANC
Circuit 12 VCC	IVOIRE
Commun 0 VCC	BLANC
TENSION EXTERIEUR	ORANGE
GTE	GRIS

CARACTERISTIQUES DU TABLEAU

TYPE TABLEAU	PRISMA G
INDICE DE PROTECTION	IP30
COULEUR TOLERIE	RAL 9001
PORTE	PLEINE ET TRANSPARENTE
FIXATION	MUR
EMPLACEMENT DISPONIBLE	30%
CABLE ARRIVEE	HAUT
CABLE DEPART	HAUT
GAINE A CABLES	OUI
SERRURE	405E
DIMENSIONS TOTALES	HAUTEUR : 1860 mm LARGEUR : 900 mm PROFONDEUR : 300 mm

H DEPART OU ARRIVEE HAUT

B DEPART OU ARRIVEE BAS

Nota :

Afin d'éviter le remplacement inévitable d'étiquettes consécutif aux raccordements, il est admis, pour la distribution (aval des protections), et uniquement pour ces cas-là, que les armoires peuvent être réceptionnées et livrées avec des étiquettes provisoires souples autocollantes

CARACTERISTIQUES ELECTRIQUES

REGIME DE NEUTRE	TNS
TENSION NOMINALE	230/400 V
COURANT NOMINALE	–
ICC Ik1	–
ICC Ik3	–

Nr INDICE	NATURE DES MODIFICATIONS	FOLIOS MODIFIES	DESSINE PAR	VERIFIE PAR	DATE

Logo installateur

Logo tableautier

Tracé d'étude du 04/09/2026 08:55:14

ASSEMBLÉE NATIONALE

Service des Affaires Immobilières et du Patrimoine

126 rue de l'Université 75355 PARIS 07 SP - tel : 01 40 63 83 17

Rénovation du rez-de-chaussée de l'aile Est du PB

ARMOIRE HE0-1850-OND

Distribution ondulé de zone (EX 0-0032-OND)

Depuis TPHQ HE0-0496-OND Départ Q01

Date	Echelle	Fichier	Des	VT	VP
04/09/2026		3462-25-21-ELE0003-AA.dwg	LV	AAH	OC

Phase	Localisation	Niveau	Identification du plan					
			NUM. OP.	CLA.	TYP.	EMET.	NUMERO	IND.
DCE	PBO / HE	0-	3462	25	21	ELE	0003	AA

Ce plan est la propriété de l'Assemblée nationale, il ne peut être communiqué sans notre autorisation.

FOLIO	DESIGNATION
1	PAGE DE GARDE
2	SOMMAIRE
3	SCHEMA MULTIFILAIRE
4	SCHEMA MULTIFILAIRE
5	SCHEMA MULTIFILAIRE
6	SCHEMA MULTIFILAIRE
7	SCHEMA MULTIFILAIRE
8	SCHEMA MULTIFILAIRE
9	SCHEMA MULTIFILAIRE
10	SCHEMA MULTIFILAIRE
11	SCHEMA MULTIFILAIRE
12	SCHEMA MULTIFILAIRE
13	BORNIERS XOB-XOC
14	BORNIER XO
15	BORNIER XOC (REPORTS GTE)
16	FACADE SANS PORTES & SANS PLASTRONS
17	FACADE SANS PORTES & AVEC PLASTRONS
18	FACADE AVEC PORTES
19	
20	
FOLIO	DESIGNATION
51	
52	
SERVICE DES
AFFAIRES IMMOBILIERES
ET DU PATRIMOINE
126 rue de l'université 75355 PARIS 07 SP
Tel : 01 40 63 39 01

Opération:	Classe:	Type:	Emetteur:	Numéro :	Ind:
3410	25	21	ELE	0003	AA


10/09/2026 | Echelle: SANS
Phase: DCE | Dessiné par: LV
Fichier : 3462-25-21

Visa: technique: AAH
projet: OC


ARMOIRE HE0-1850-OND

Distribution ondulé de zone (Ex 0-0032-OND)
SOMMAIRE


FOLIO 02

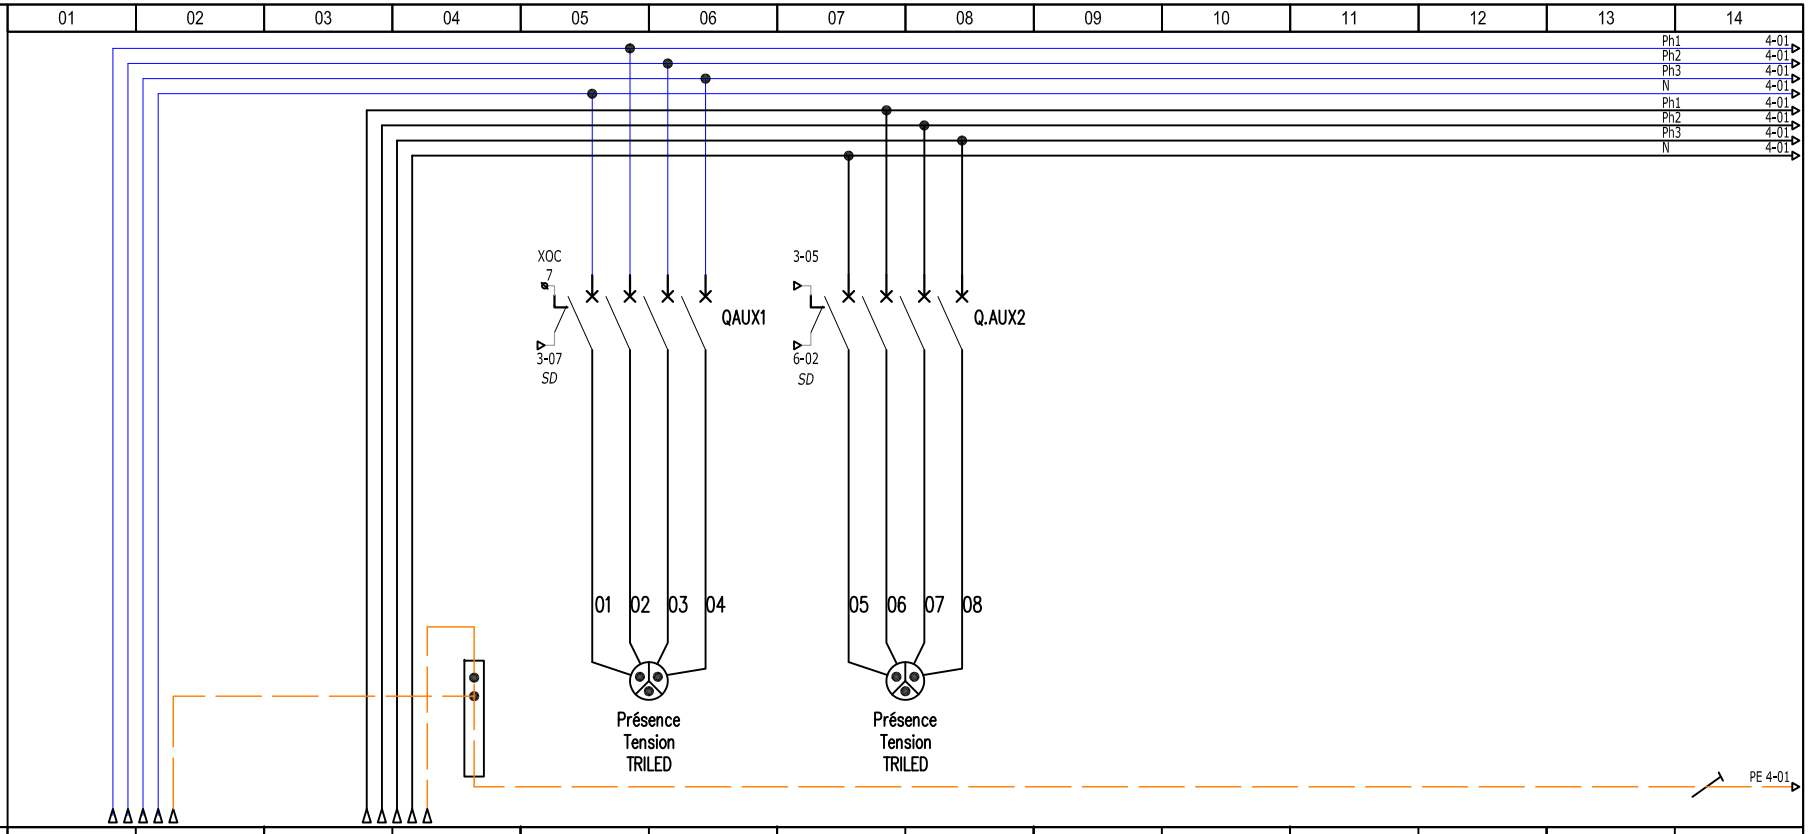
01
02
03
04
05
06
07
08
09
10
11
12
13
14
Ph1 4-01
Ph2 4-01
Ph3 4-01
N 4-01
Ph1 4-01
Ph2 4-01
Ph3 4-01
N 4-01
XOC
7
3-07
SD
QAUX1
3-05
6-02
SD
Q.AUX2
01 02 03 04
05 06 07 08
Présence
Tension
TRILED
Présence
Tension
TRILED
PE 4-01


| | | |

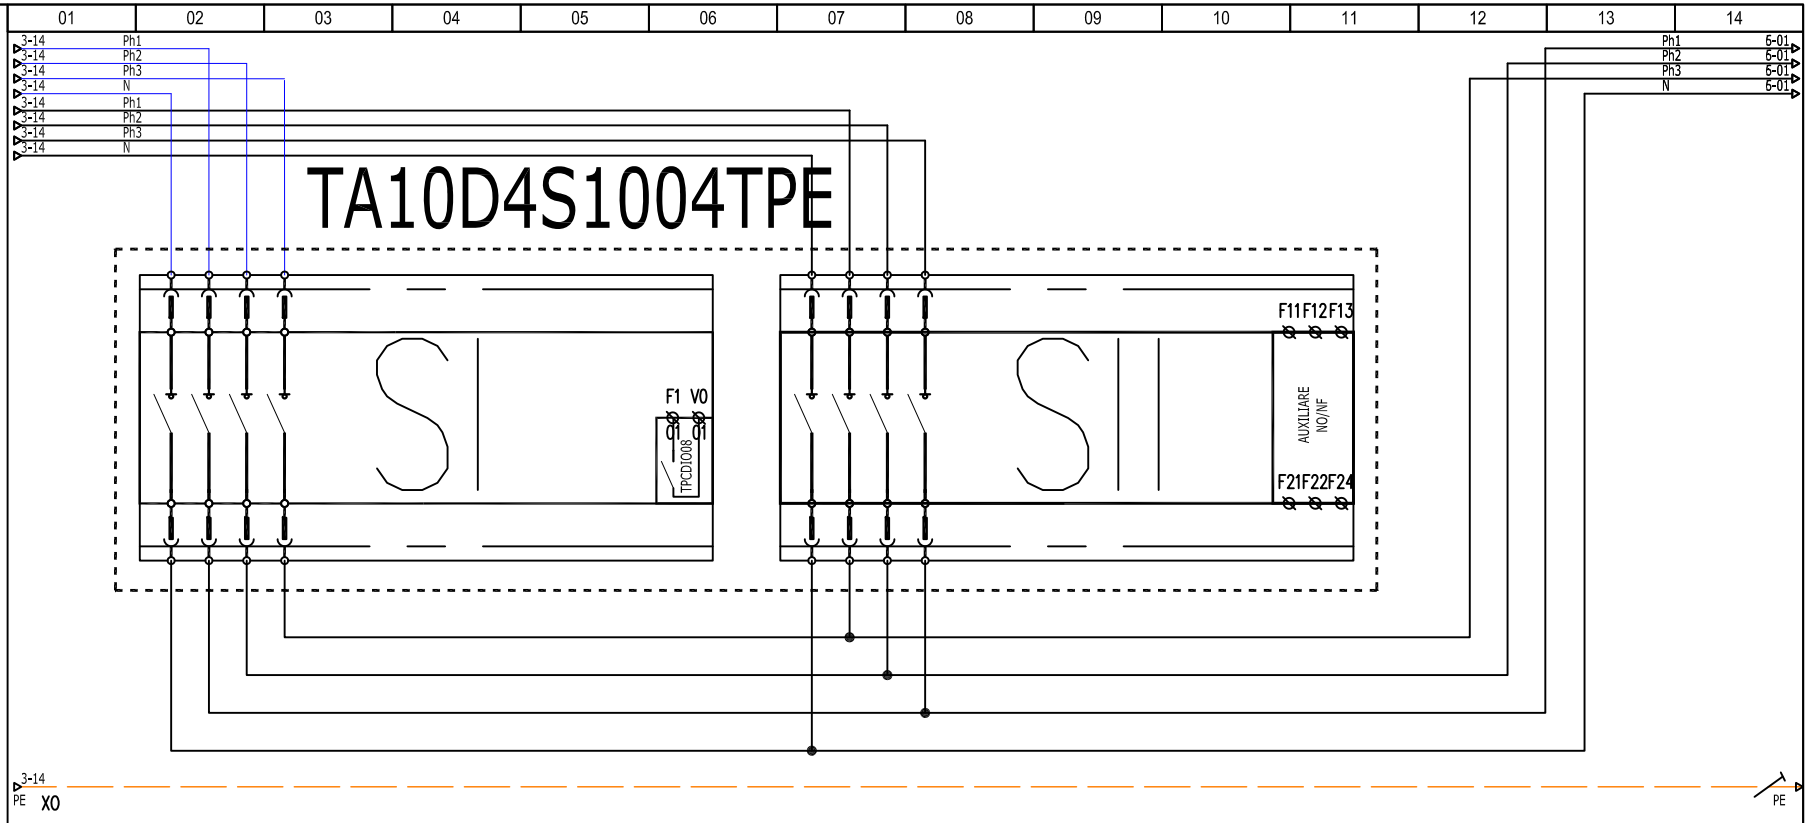
01 02 03 04 05 06 07 08 09 10 11 12 13 14
3-14 Ph1
3-14 Ph2
3-14 Ph3
3-14 N
3-14 Ph1
3-14 Ph2
3-14 Ph3
3-14 N
TA10D4S1004TPE
SI
SII
F1 V0
Q1 Q1
TPCDTO08
F11F12F13
AUXILIARE NO/NF
F21F22F24
Ph1 6-01
Ph2 6-01
Ph3 6-01
N 6-01
3-14
PE XO
PE

| | | |

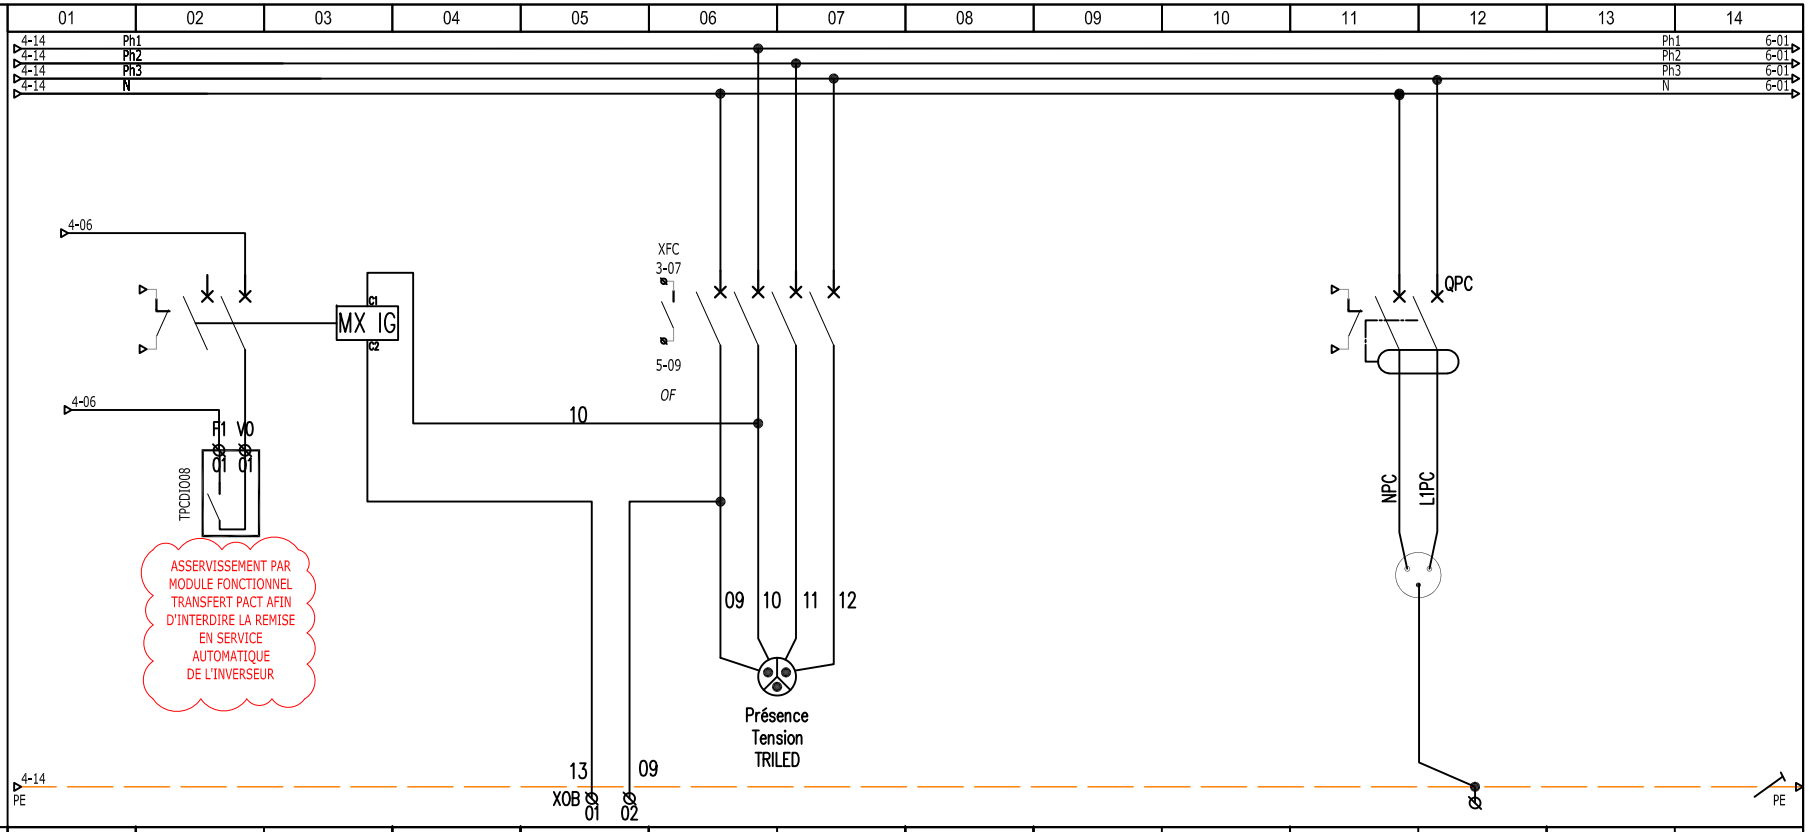
01 02 03 04 05 06 07 08 09 10 11 12 13 14
4-14 Ph1
4-14 Ph2
4-14 Ph3
4-14 N
Ph1 6-01
Ph2 6-01
Ph3 6-01
N 6-01
4-06
4-06
MX IG
C1
C2
XFC
3-07
5-09
OF
10
F1 V0
TPCDI008
ASSERVISSEMENT PAR MODULE FONCTIONNEL TRANSFERT PACT AFIN D'INTERDIRE LA REMISE EN SERVICE AUTOMATIQUE DE L'INVERSEUR
09 10 11 12
Présence Tension TRILED
QPC
NPC
L1PC
4-14 PE
13
09
XOB
01
02
PE

| | | |

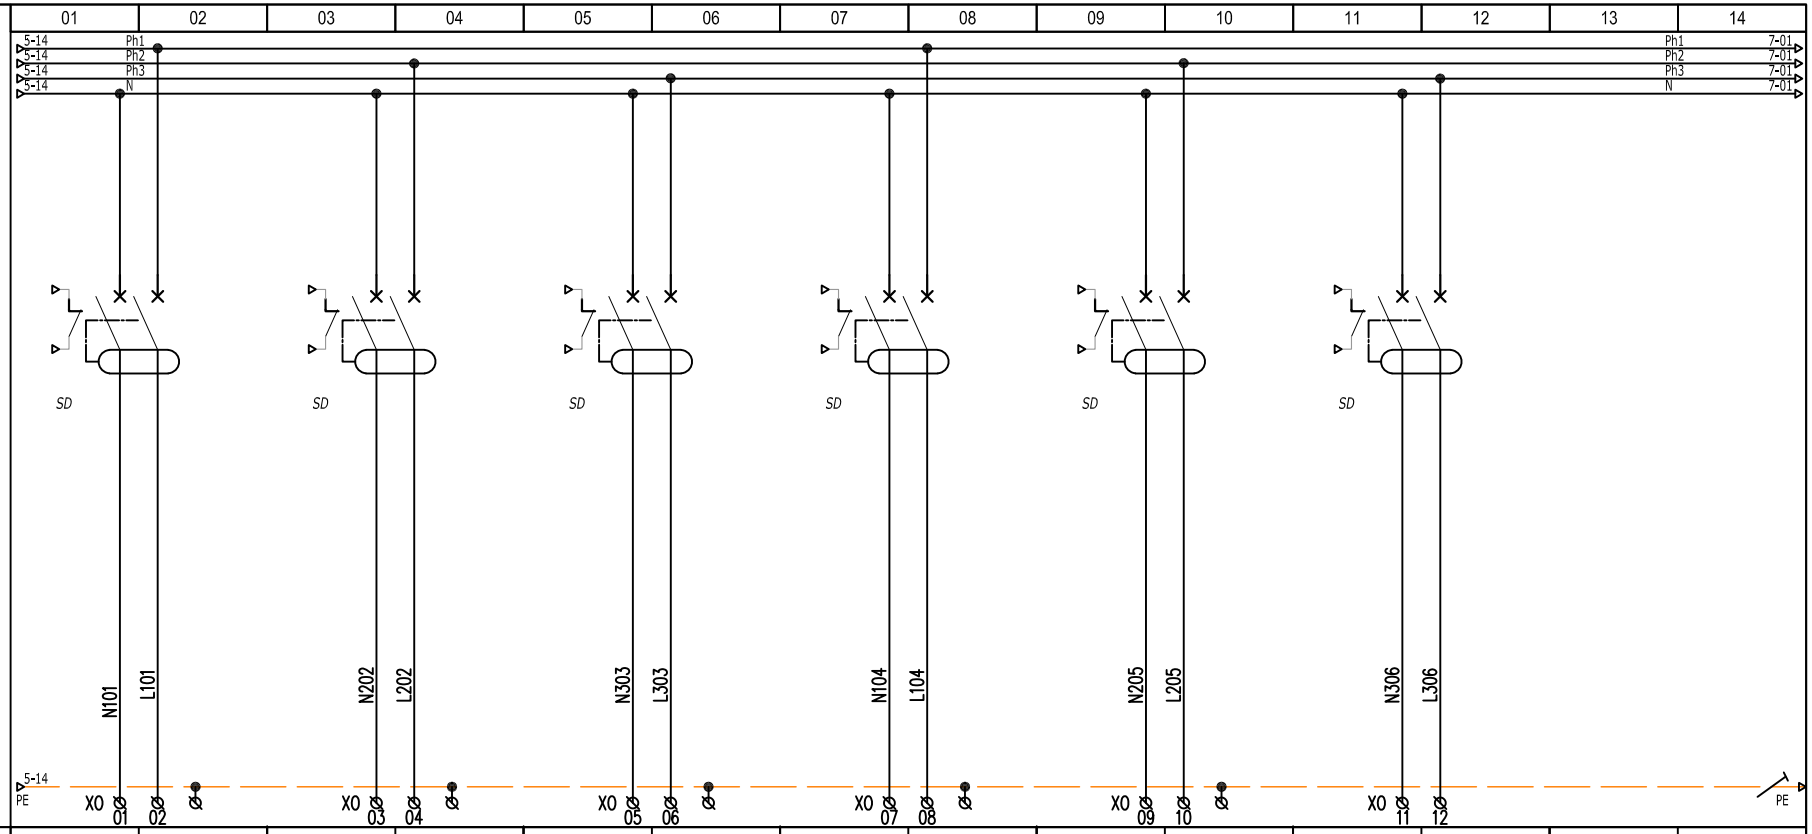

LIBELLE DU CIRCUIT				Q01 SUPERVISEUR TGBT NR				Q02 API TGBT N/R AUTOMATE AUXILIAIRE NORD				Q03 AUXILIAIRES TGT 2 COLONNE A1				Q04 REGULATION 01-0106-CLI HEA-173A				Q05 AUXILIAIRES TGT 2 B1 COLONNE A2				Q06 REGULATION 01-0057-CLI HEA-173A				-			
CABLE	REPERE			66718				66925				66719				13-1966				66989				13-1967				-			
	LONGUEUR			-				-				-				-				-				-				-			
	SECTION			4G2.5				4G2.5				3G2.5				3G2.5				4G2.5				3G2.5				-			
	TYPE			1000RHC1				1000RHC1				1000RHC1				U1000R2V				1000RHC1				U1000R2V				-			
PUISSANCE (KVA)		PH1	PH2	PH3	.	.	.	.	.	.	.	.	-	-	-	-	-	-	-	-	-	-	-	-	-	-	-	-	-	-	-	-
INTENSITE (A)		PH1	PH2	PH3	.	.	.	.	.	.	.	.	-	-	-	-	-	-	-	-	-	-	-	-	-	-	-	-	-	-	-	-
APPAREIL	TYPE	COURBE			iC60N	C			iC60N	C			iC60N	C			iC60N	C			iC60N	C			iC60N	C			-	-		
	CALIBRE				16A				16A				16A				16A				16A				16A				-			
	DIFFERENTIEL	type / Δ IN			30mA SI				30mA SI				30mA SI				30mA SI				30mA SI				30mA SI				-			
	REGLAGE Magnétique / Thermique				.	.			.	.			-	-			-	-			-	-			-	-			-	-		

SERVICE DES AFFAIRES IMMOBILIERES ET DU PATRIMOINE
126 rue de l'université 75355 PARIS 07 SP
Tel : 01 40 63 39 01

Opération:	Classe:	Type:	Emetteur:	Numéro :	Ind:
3410	25	21	ELE	0003	AA


10/09/2026 | Echelle: SANS
Phase: DCE | Dessiné par: LV
Fichier : 3462-25-21

Visa: technique: AAH
projet: OC

ARMOIRE HE0-1850-OND

Distribution ondulé de zone (Ex 0-0032-OND)
SCHEMA MULTIFILAIRE

FOLIO 06

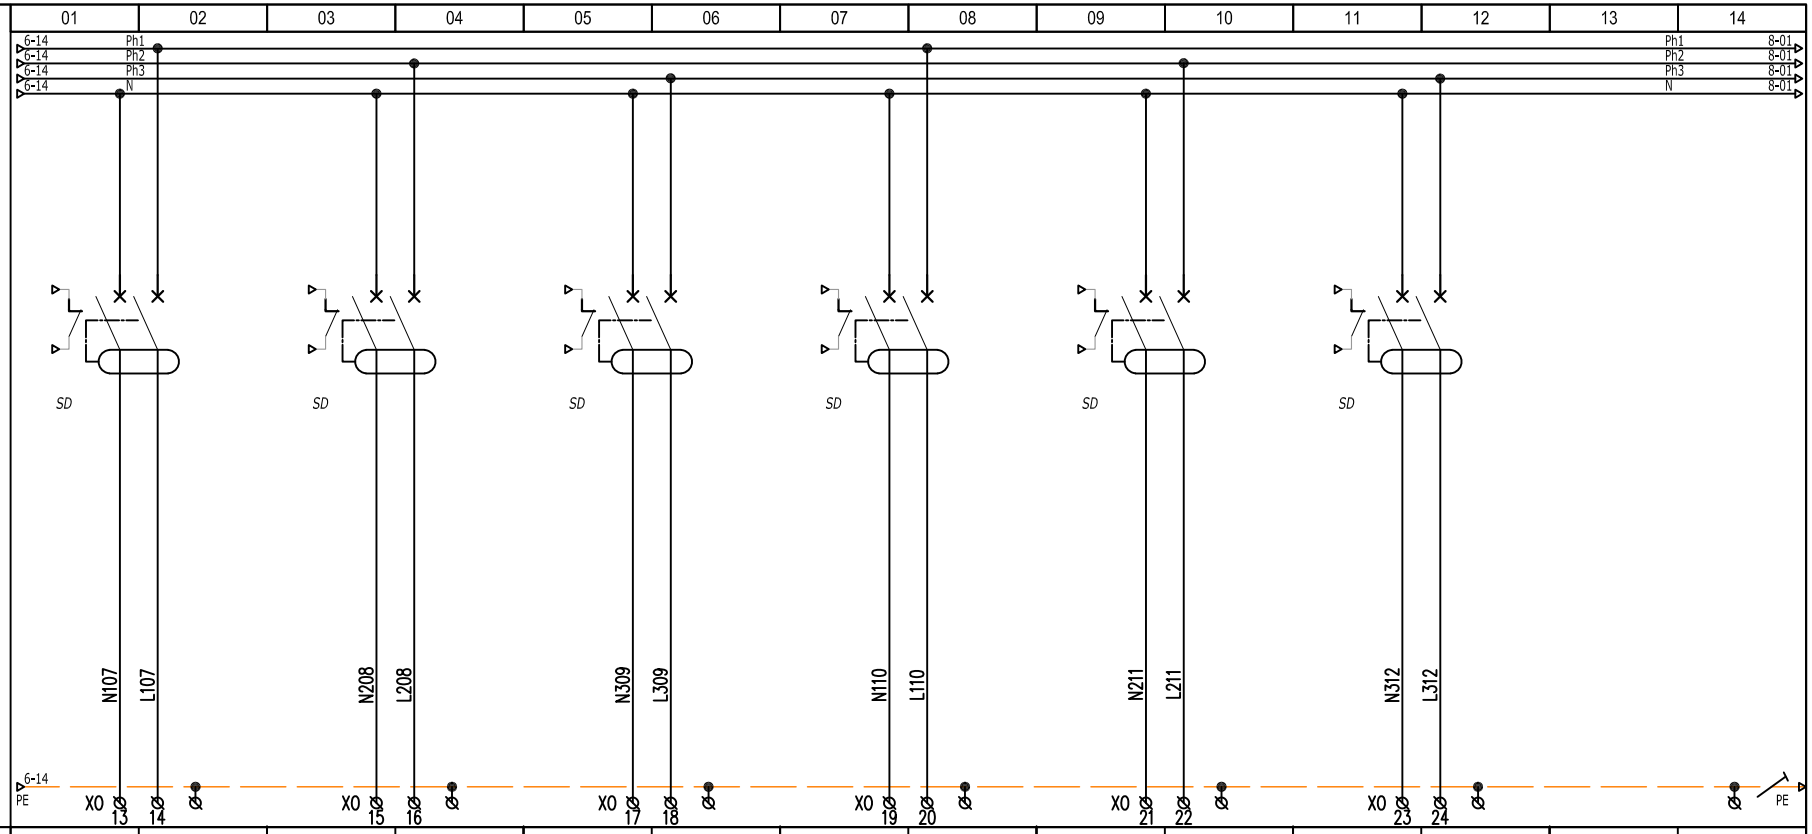

LIBELLE DU CIRCUIT				Q07 COFFRET HE0-0249-GTE HE0-182D				Q08 COFFRET 48V NUMERO 1				Q09 COFFRET 48V NUMERO 2				Q10 REGULATION 01-0011-CLI HEA-134B				Q11 REGULATION 01-0159-CLI HEA-155A				Q12 REGULATION 01-0116-CLI HEA-175A				-			
CABLE	REPERE			14-0391				66724				66725				13-1969				6048143				13-1970				-			
CABLE	LONGUEUR			-				-				-				-				-				-				-			
CABLE	SECTION			3G2.5				4G2.5				4G2.5				3G2.5				3G2.5				3G2.5				-			
CABLE	TYPE			U1000R2V				1000RHC1				1000RHC1				U1000R2V				U1000R2V				U1000R2V				-			
PUISSANCE (KVA)	PH1	PH2	PH3	.				.				.				-				-				-				-			
INTENSITE (A)	PH1	PH2	PH3	.				.				.				-				-				-				-			
APPAREIL	TYPE	COURBE		iC60N	C			iC60N	C			iC60N	C			iC60N	C			iC60N	C			iC60N	C			-	-		
APPAREIL	CALIBRE			16A				16A				16A				16A				16A				16A				-			
APPAREIL	DIFFERENTIEL	type / Δ IN		30mA SI				30mA SI				30mA SI				30mA SI				30mA SI				30mA SI				-			
APPAREIL	REGLAGE Magnétique / Thermique			.	.			.	.			.	.			-	-			-	-			-	-			-	-		

SERVICE DES
AFFAIRES IMMOBILIERES
ET DU PATRIMOINE
126 rue de l'université 75355 PARIS 07 SP
Tel : 01 40 63 39 01

Opération:	Classe:	Type:	Emetteur:	Numéro :	Ind:
3410	25	21	ELE	0003	AA


10/09/2026 | Echelle: SANS
Phase: DCE | Dessiné par: LV
Fichier : 3462-25-21

Visa: technique: AAH
projet: OC

ARMOIRE HE0-1850-OND

Distribution ondulé de zone (Ex 0-0032-OND)
SCHEMA MULTIFILAIRE

FOLIO 07

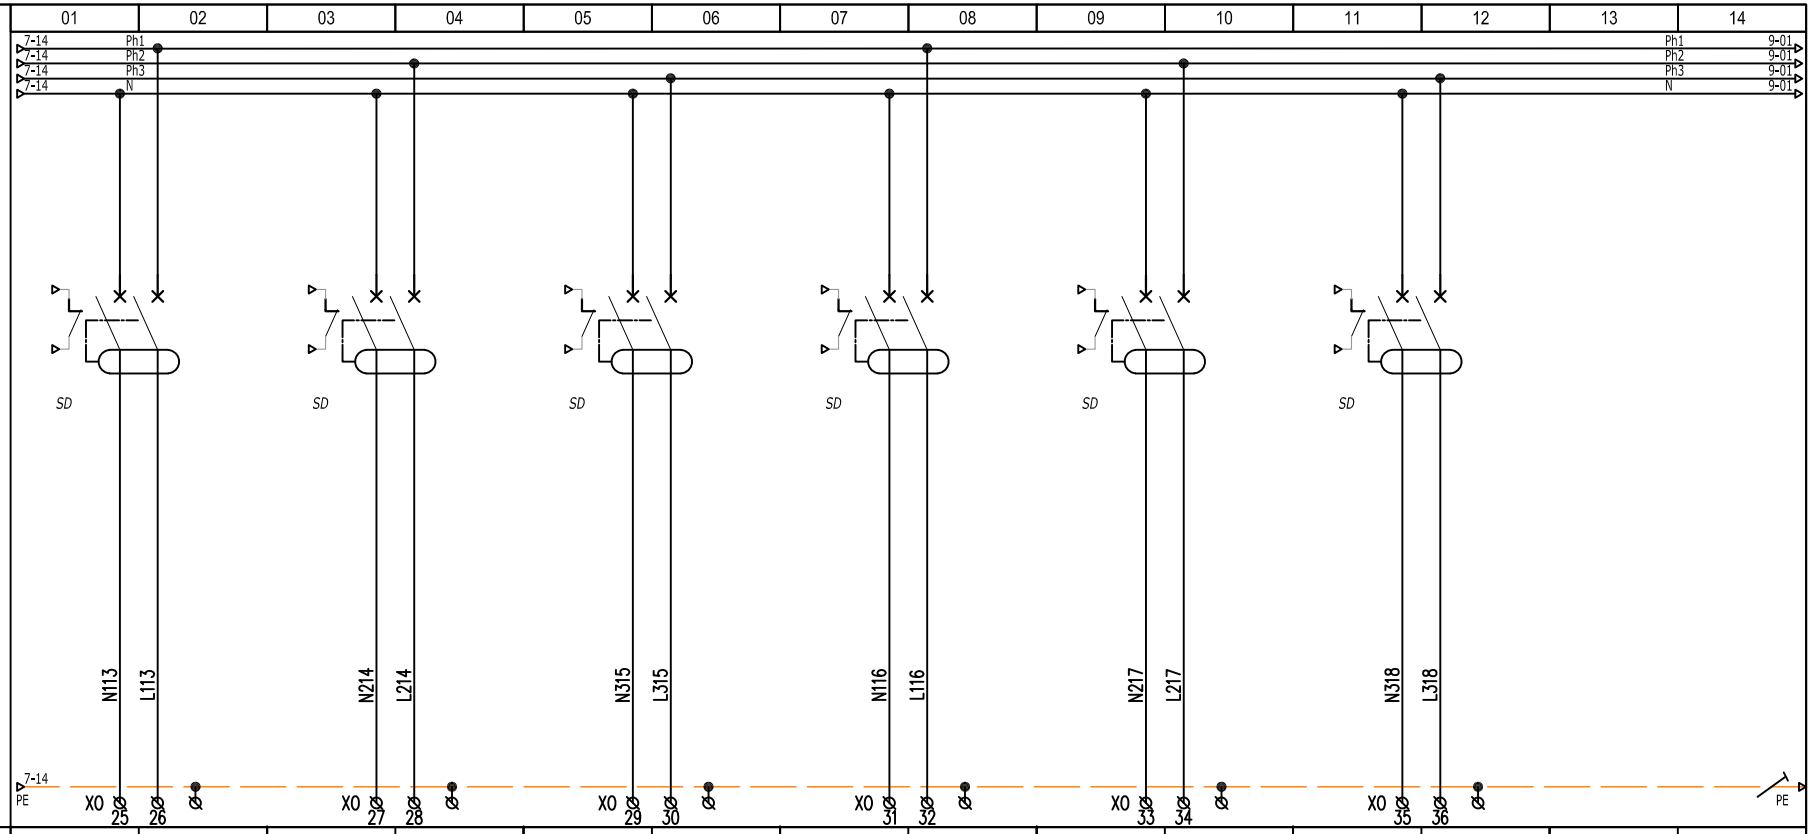

LIBELLE DU CIRCUIT				Q13 AUXILIAIRES HT N/R CPT-4	Q14 AUXILIAIRE HT N/R CAR 4	Q15 REGULATION 01-0037-CLI HEA-173A	Q16 RESISTANCE HT CAR 4	Q17 COFFRET PASA -	Q18 COFFRET Hypervision HE0-0623-GTE HEA-173A	- - - -
CABLE	REPERE			66732	66723	19-0115	66731	66721	14-0862	-
	LONGUEUR			-	-	30	-	-	-	-
	SECTION			3G2.5	3G2.5	3G2.5	4G2.5	4G2.5	3G2.5	-
	TYPE			1000RHC1	1000RHC1	U1000R2V	1000RHC1	1000RHC1	U1000R2V	-
PUISSANCE (KVA)	*PH1*	*PH2*	*PH3*	. . . .	. . . .	- - - -	. . . .	. . . .	- - - -	- - - -
INTENSITE (A)	*PH1*	*PH2*	*PH3*	. . . .	. . . .	- - - -	. . . .	. . . .	- - - -	- - - -
APPAREIL	TYPE	COURBE		iC60N C	iC60N C	iC60N C	iC60N C	iC60N C	iC60N C	- -
	CALIBRE			16A	16A	16A	16A	16A	16A	-
	DIFFERENTIEL	type / Δ IN		30mA SI	30mA SI	30mA SI	30mA SI	30mA SI	30mA SI	-
	REGLAGE Magnétique / Thermique			. .	. .	- -	. .	. .	- -	- -

SERVICE DES
AFFAIRES IMMOBILIERES
ET DU PATRIMOINE
126 rue de l'université 75355 PARIS 07 SP
Tel : 01 40 63 39 01


Opération:	Classe:	Type:	Emetteur:	Numéro :	Ind:
3410	25	21	ELE	0003	AA

10/09/2026 | Echelle: SANS
Phase: DCE | Dessiné par: LV
Fichier : 3462-25-21


Visa: technique: AAH
projet: OC

ARMOIRE HE0-1850-OND
Distribution ondulé de zone (Ex 0-0032-OND)
SCHEMA MULTIFILAIRE

FOLIO 08

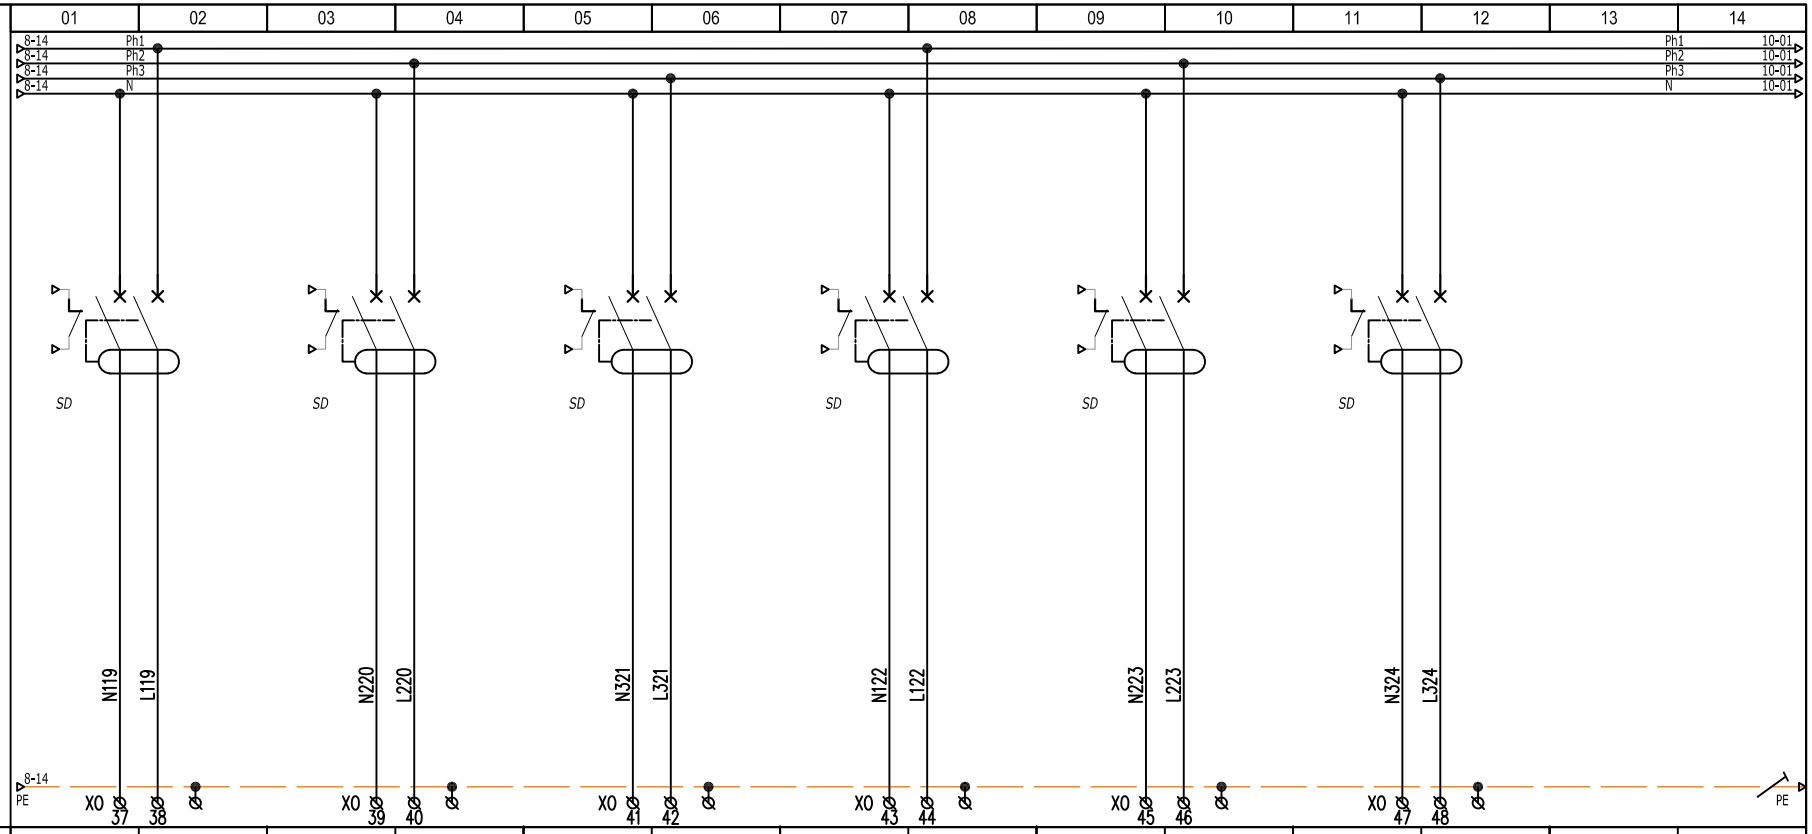
01 02 03 04 05 06 07 08 09 10 11 12 13 14
JDB
8-14 Ph1
8-14 Ph2
8-14 Ph3
8-14 N
Ph1 10-01
Ph2 10-01
Ph3 10-01
N 10-01
SD
N119 L119
N220 L220
N321 L321
N122 L122
N223 L223
N324 L324
8-14 PE
X0 37 38
X0 39 40
X0 41 42
X0 43 44
X0 45 46
X0 47 48
PE

| | | |

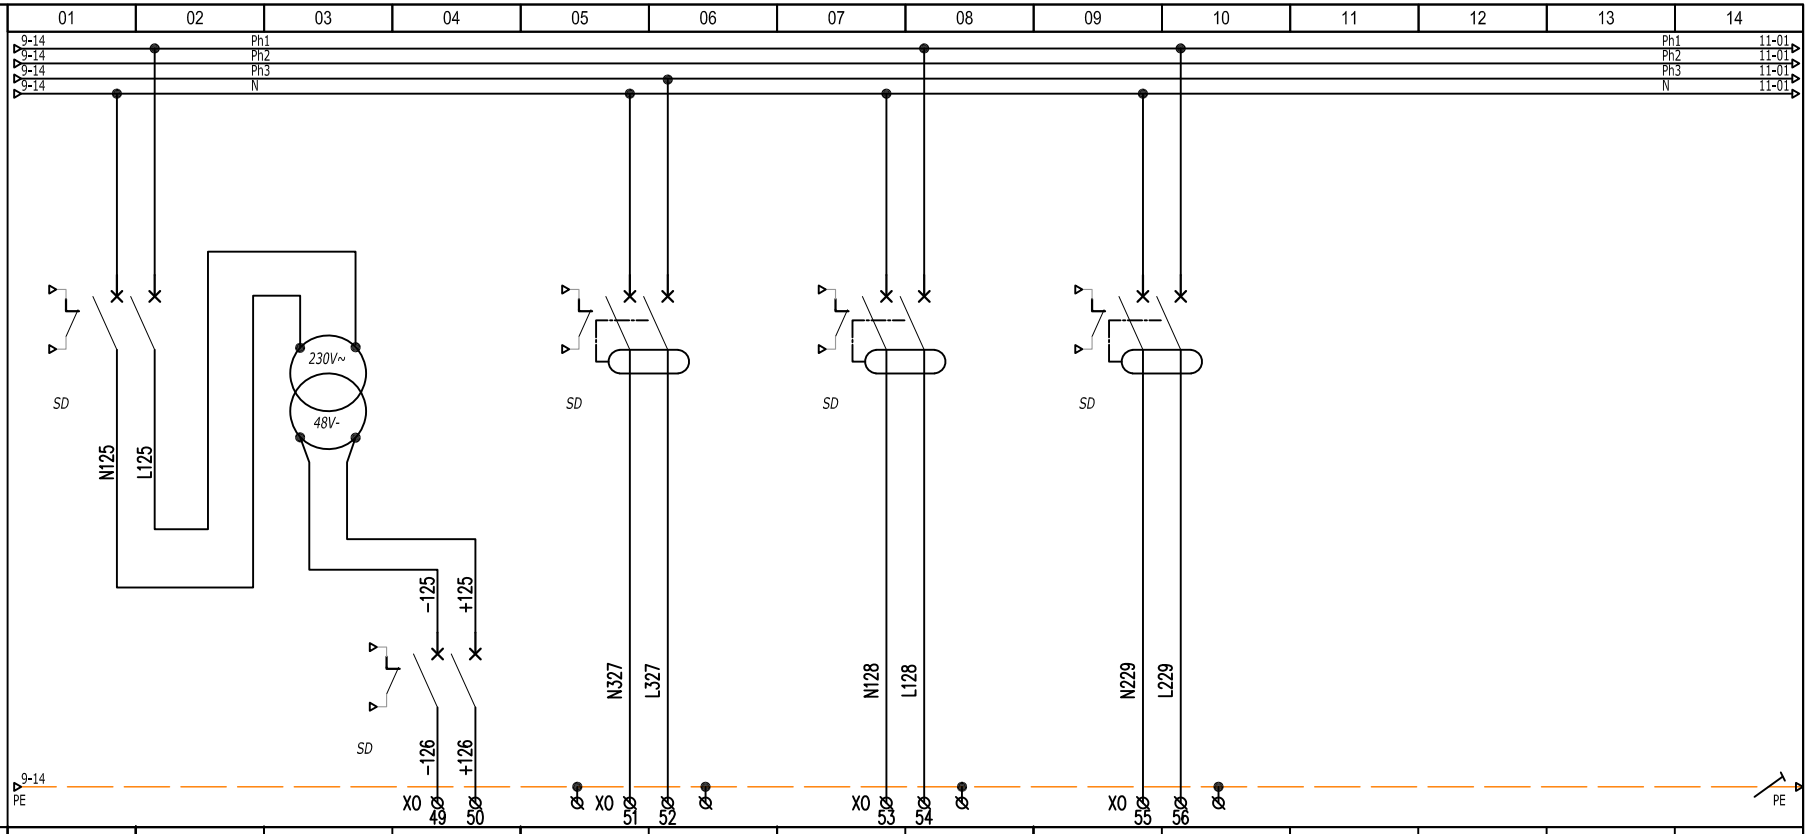

LIBELLE DU CIRCUIT				Q25 PROTECTION TR25	TR25 - -	Q26 VENTOUSE COMPTOIR DU NUMERIQUE BI0-086A	Q27 RESERVE EQUIPEE -	Q28 RESERVE EQUIPEE -	Q29 RESERVE EQUIPEE -
CABLE	REPERE			-	-	22-2281	-	-	-
	LONGUEUR			-	-	80m	-	-	-
	SECTION			-	-	3G2.5	-	-	-
	TYPE			-	-	U1000R2V	-	-	-
PUISSANCE (KVA)	PH1	PH2	PH3	-	-	. . . .	- - - -	- - - -	- - - -
INTENSITE (A)	PH1	PH2	PH3	-	-	. . . .	- - - -	- - - -	- - - -
APPAREIL	TYPE	COURBE		iC60N	PHOENIX CONT.	CH60-DC	iC60N C	iC60N C	iC60N C
	CALIBRE			4A	2868680	2A	16A	16A	16A
	DIFFERENTIEL	type / Δ IN		-	-	-	30mA SI	30mA SI	30mA SI
	REGLAGE Magnétique / Thermique			-	-	. .	- -	- -	- -

SERVICE DES AFFAIRES IMMOBILIERES ET DU PATRIMOINE
126 rue de l'université 75355 PARIS 07 SP
Tel : 01 40 63 39 01

Opération:	Classe:	Type:	Emetteur:	Numéro :	Ind:
3410	25	21	ELE	0003	AA


10/09/2026 | Echelle: SANS
Phase: DCE | Dessiné par: LV
Fichier : 3462-25-21

Visa: technique: AAH
projet: OC

ARMOIRE HE0-1850-OND

Distribution ondulé de zone (Ex 0-0032-OND)
SCHEMA MULTIFILAIRE

FOLIO 10

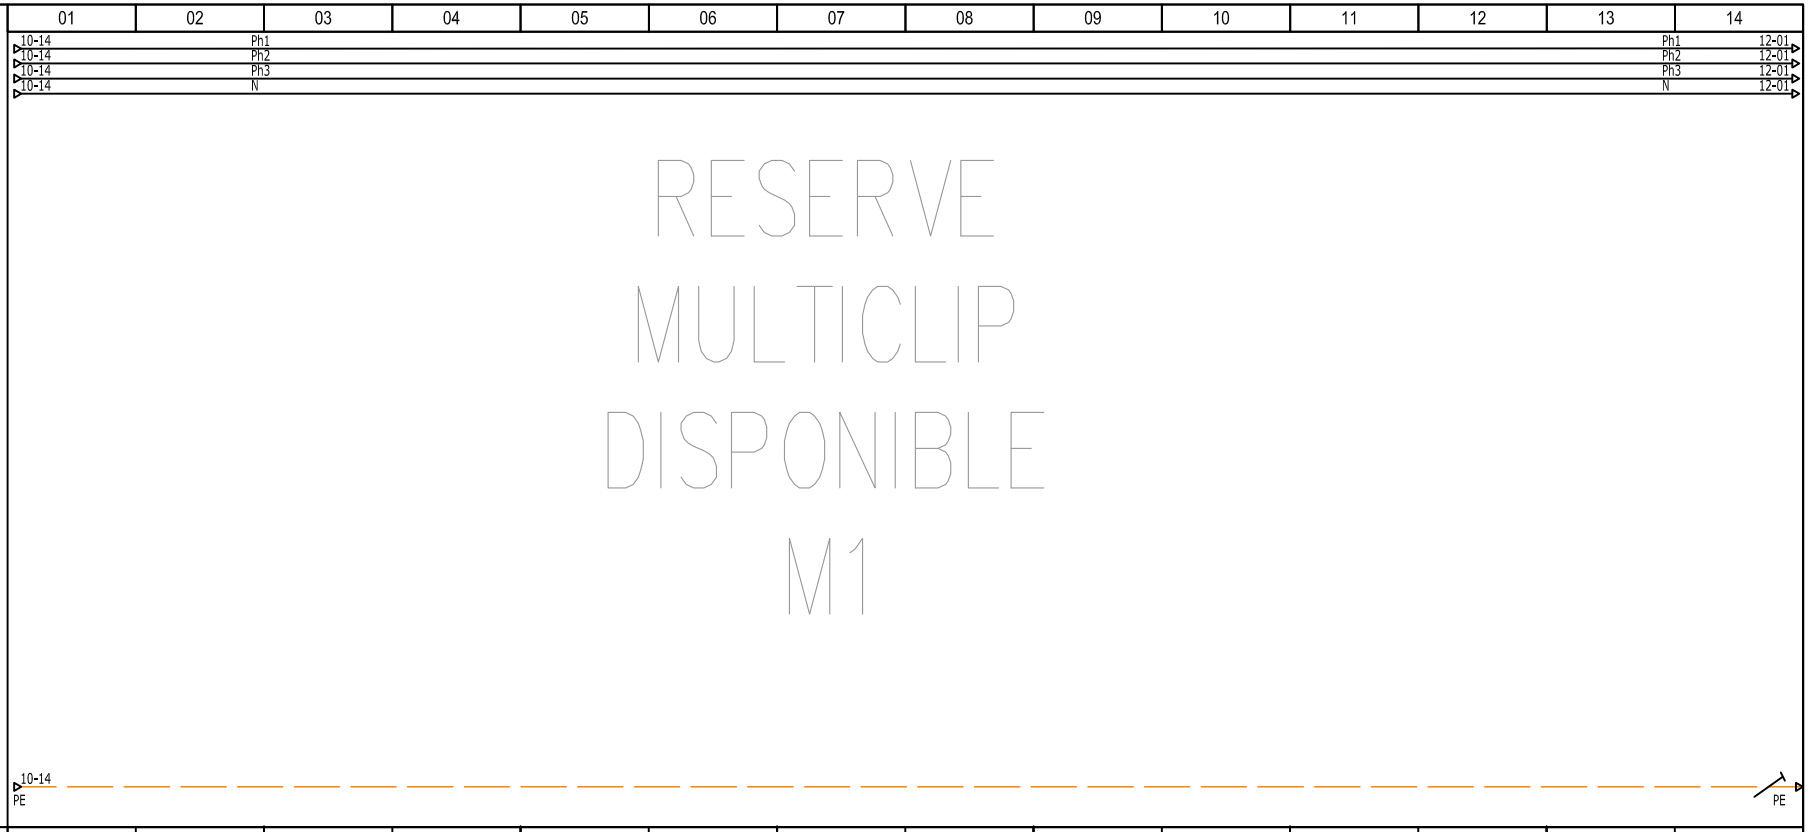

LIBELLE DU CIRCUIT					-				-				-				-				-				-				-			
CABLE	REPERE				-				-				-				-				-				-				-			
	LONGUEUR				-				-				-				-				-				-				-			
	SECTION				-				-				-				-				-				-				-			
	TYPE				-				-				-				-				-				-				-			
PUISSANCE (KVA)	*PH1*	*PH2*	*PH3*	-	-	-	-	-	-	-	-	-	-	-	-	-	-	-	-	-	-	-	-	-	-	-	-	-	-	-	-	-
INTENSITE (A)	*PH1*	*PH2*	*PH3*	-	-	-	-	-	-	-	-	-	-	-	-	-	-	-	-	-	-	-	-	-	-	-	-	-	-	-	-	-
APPAREIL	TYPE	COURBE		-	-		-	-		-	-		-	-		-	-		-	-		-	-		-	-		-	-			
	CALIBRE			-				-				-				-				-				-				-				
	DIFFERENTIEL	type / Δ IN		-				-				-				-				-				-				-				
	REGLAGE Magnétique / Thermique			-	-		-	-		-	-		-	-		-	-		-	-		-	-		-	-		-	-			

SERVICE DES AFFAIRES IMMOBILIERES ET DU PATRIMOINE
126 rue de l'université 75355 PARIS 07 SP
Tel : 01 40 63 39 01

Opération:	Classe:	Type:	Emetteur:	Numéro :	Ind:
3410	25	21	ELE	0003	AA

10/09/2026 | Echelle: SANS
Phase: DCE | Dessiné par: LV
Fichier : 3462-25-21

Visa: technique: AAH
projet: OC

ARMOIRE HE0-1850-OND
Distribution ondulé de zone (Ex 0-0032-OND)
SCHEMA MULTIFILAIRE

FOLIO 11

	01	02	03	04	05	06	07	08	09	10	11	12	13	14
MULTICLIP M1 SUR JDB2	11-14 Ph1		Ph1										Ph1	13-01
	11-14 Ph2		Ph2										Ph2	13-01
	11-14 Ph3		Ph3										Ph3	13-01
	11-14 N		N										N	13-01

RESERVE
MULTICLIP
DISPONIBLE
M2

11-14 PE — PE

LIBELLE DU CIRCUIT	- - - - -		- - - - -		- - - - -		- - - - -		- - - - -		- - - - -		- - - - -	
CABLE REPERE	-		-		-		-		-		-		-	
CABLE LONGUEUR	-		-		-		-		-		-		-	
CABLE SECTION	-		-		-		-		-		-		-	
CABLE TYPE	-		-		-		-		-		-		-	
PUISSANCE (KVA) PH1	-		-		-		-		-		-		-	
PUISSANCE (KVA) PH2	-		-		-		-		-		-		-	
PUISSANCE (KVA) PH3	-		-		-		-		-		-		-	
INTENSITE (A) PH1	-		-		-		-		-		-		-	
INTENSITE (A) PH2	-		-		-		-		-		-		-	
INTENSITE (A) PH3	-		-		-		-		-		-		-	
APPAREIL TYPE / COURBE	-	-	-	-	-	-	-	-	-	-	-	-	-	-
APPAREIL CALIBRE	-		-		-		-		-		-		-	
APPAREIL DIFFERENTIEL type / Δ IN	-		-		-		-		-		-		-	
APPAREIL REGLAGE Magnétique / Thermique	-	-	-	-	-	-	-	-	-	-	-	-	-	-

SERVICE DES AFFAIRES IMMOBILIERES ET DU PATRIMOINE
126 rue de l'université 75355 PARIS 07 SP
Tel : 01 40 63 39 01

Opération:	Classe:	Type:	Emetteur:	Numéro :	Ind:
3410	25	21	ELE	0003	AA


10/09/2026 | Echelle: SANS
Phase: DCE | Dessiné par: LV
Fichier : 3462-25-21

Visa: technique: AAH
projet: OC

ARMOIRE HE0-1850-OND
Distribution ondulé de zone (Ex 0-0032-OND)
SCHEMA MULTIFILAIRE


FOLIO 12


A renseigner
selon
exécution

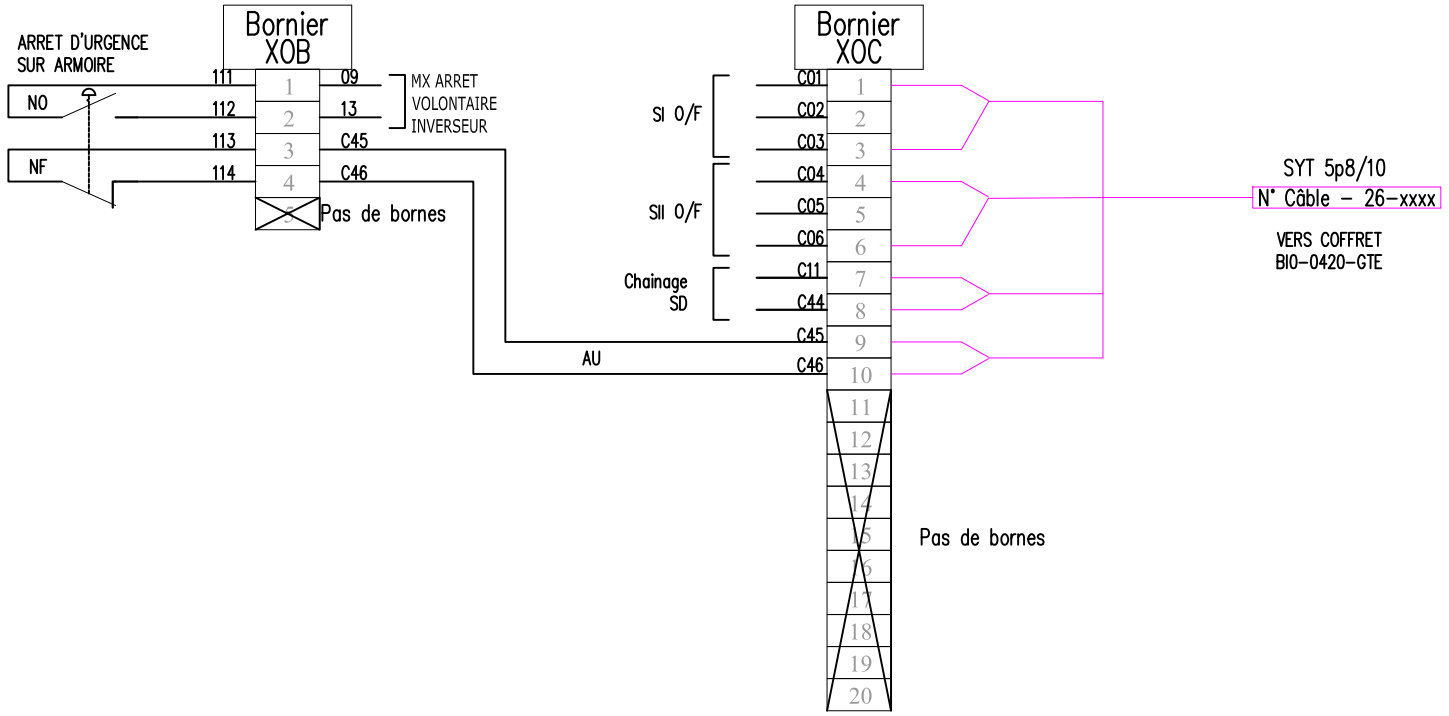


SERVICE DES AFFAIRES IMMOBILIERES ET DU PATRIMOINE 126 rue de l'université 75355 PARIS 07 SP Tel : 01 40 63 39 01	Opération: 3410	Classe: 25	Type: 21	Emetteur: ELE	Numéro : 0003	Ind: AA	10/09/2026 Phase: DCE Fichier : 3462-25-21	Echelle: SANS Dessiné par: LV	Visa:	technique: AAH projet: OC	ARMOIRE HE0-1850-OND Distribution ondulé de zone (Ex 0-0032-OND) BORNIERS XOB/XOC	FOLIO 13

A renseigner
selon
exécution

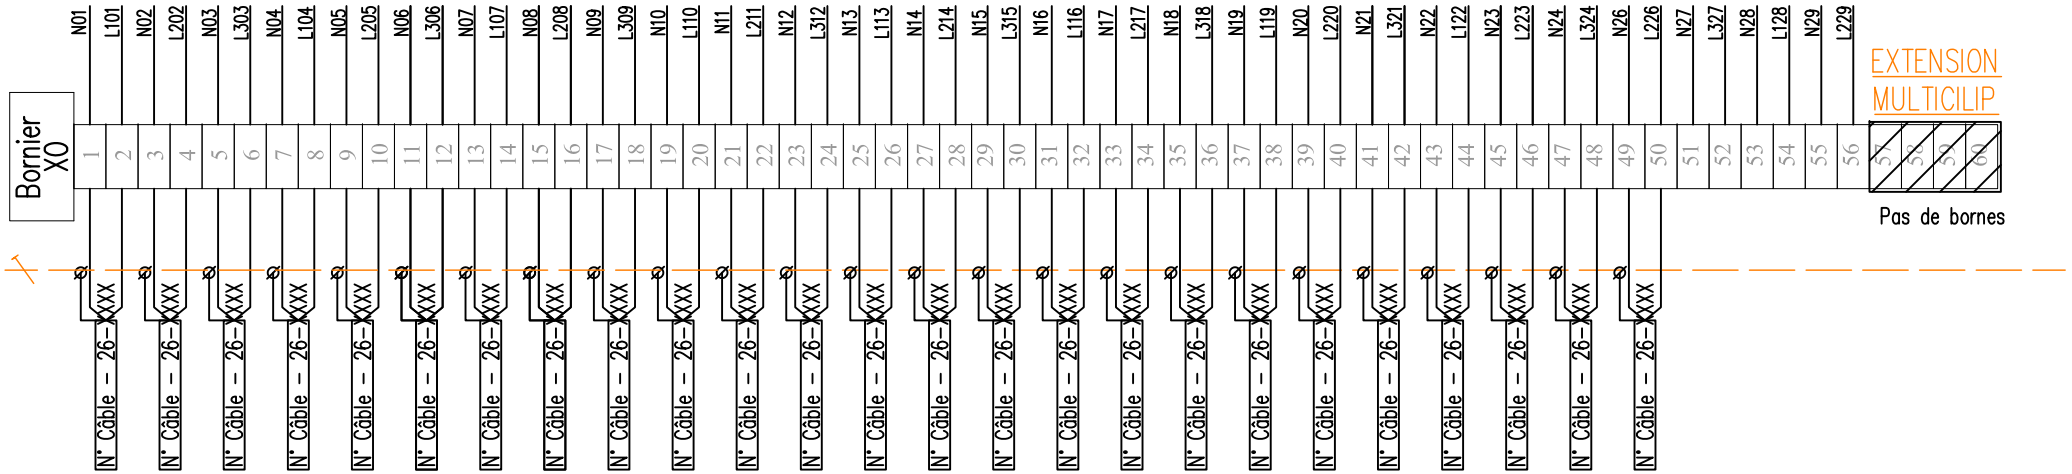

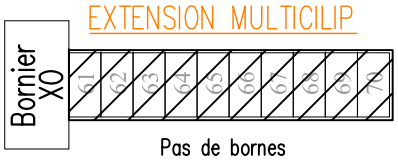

SERVICE DES AFFAIRES IMMOBILIERES ET DU PATRIMOINE 126 rue de l'université 75355 PARIS 07 SP Tel : 01 40 63 39 01	Opération: 3410	Classe: 25	Type: 21	Emetteur: ELE	Numéro : 0003	Ind: AA	10/09/2026 Phase: DCE Fichier : 3462-25-21	Echelle: SANS Dessiné par: LV	Visa: technique: AAH projet: OC	ARMOIRE HE0-1850-OND Distribution ondulé de zone (Ex 0-0032-OND) BORNIER XO	FOLIO 14

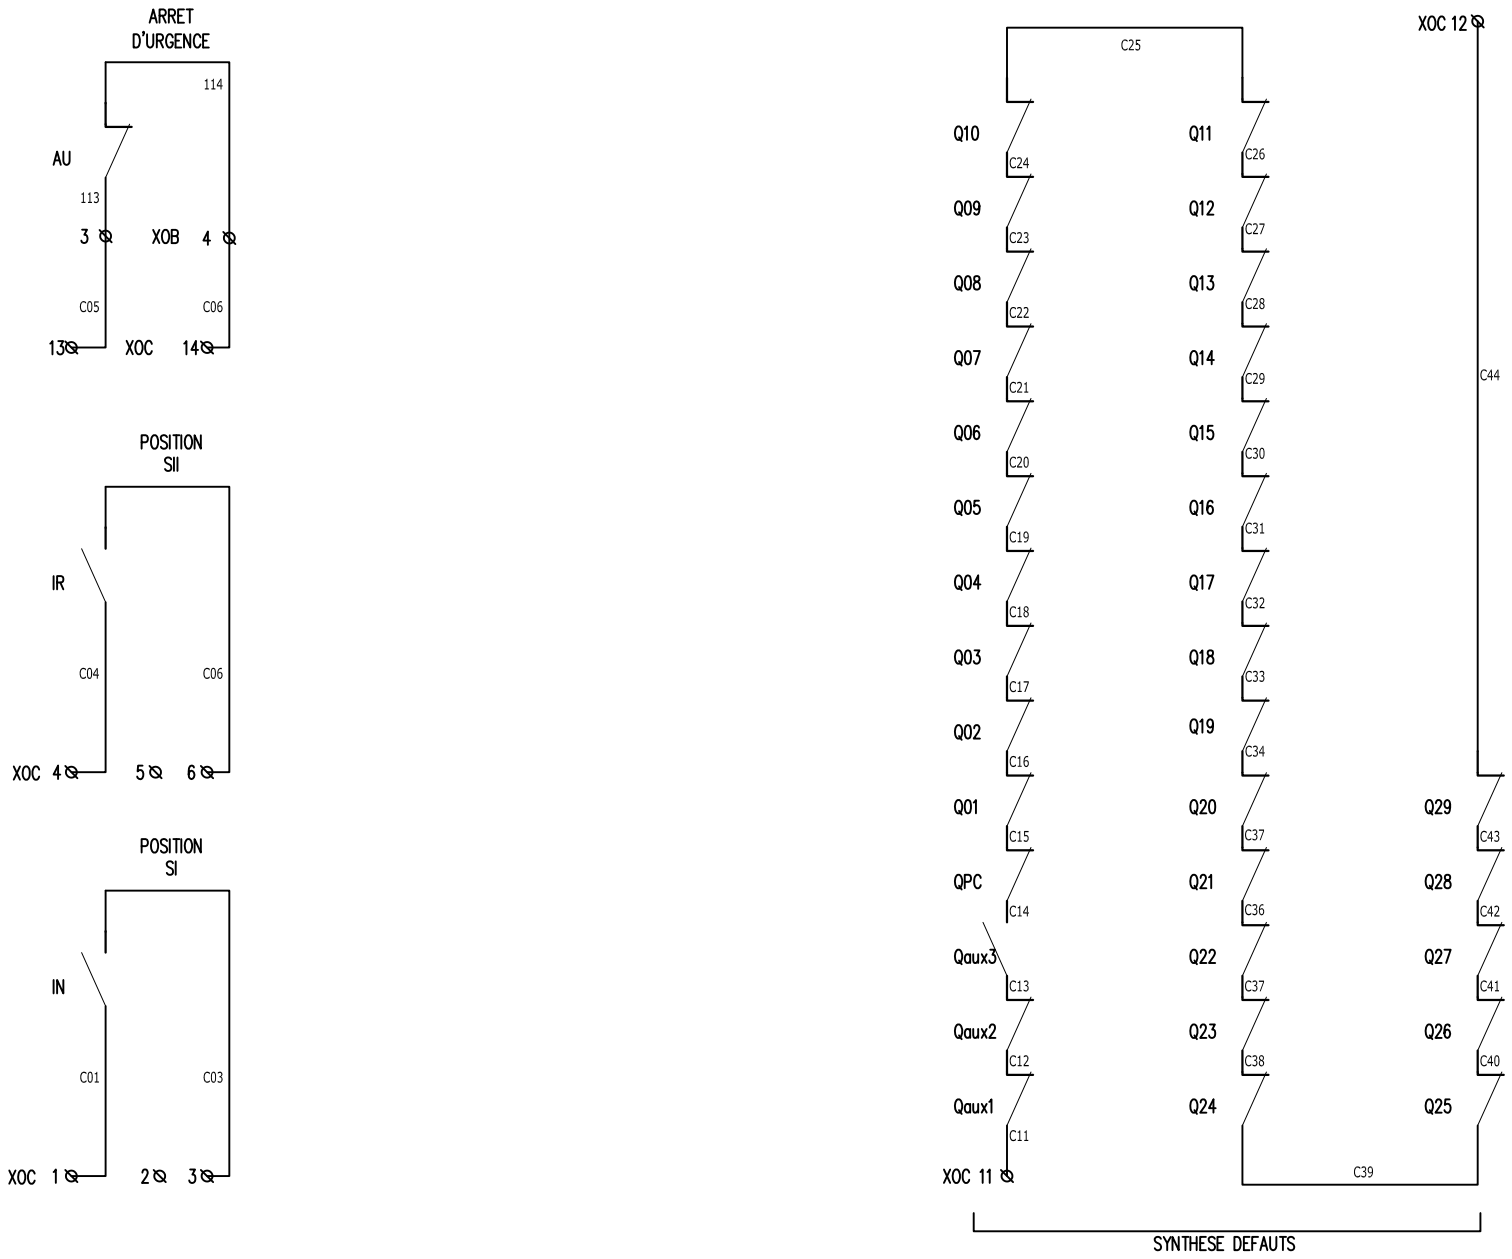

SERVICE DES
AFFAIRES IMMOBILIERES
ET DU PATRIMOINE
126 rue de l'université 75355 PARIS 07 SP
Tel : 01 40 63 39 01

Opération:	Classe:	Type:	Emetteur:	Numéro :	Ind:
3410	25	21	ELE	0003	AA

10/09/2026 | Echelle: SANS
Phase: DCE | Dessiné par: LV
Fichier : 3462-25-21


Visa: technique: AAH
projet: OC

ARMOIRE HE0-1850-OND

Distribution ondulé de zone (Ex 0-0032-OND)
BORNIER XOC (REPORTS GTE)

FOLIO 15

ARRIVEE CÂBLE ALIM & DISTRIBUTION

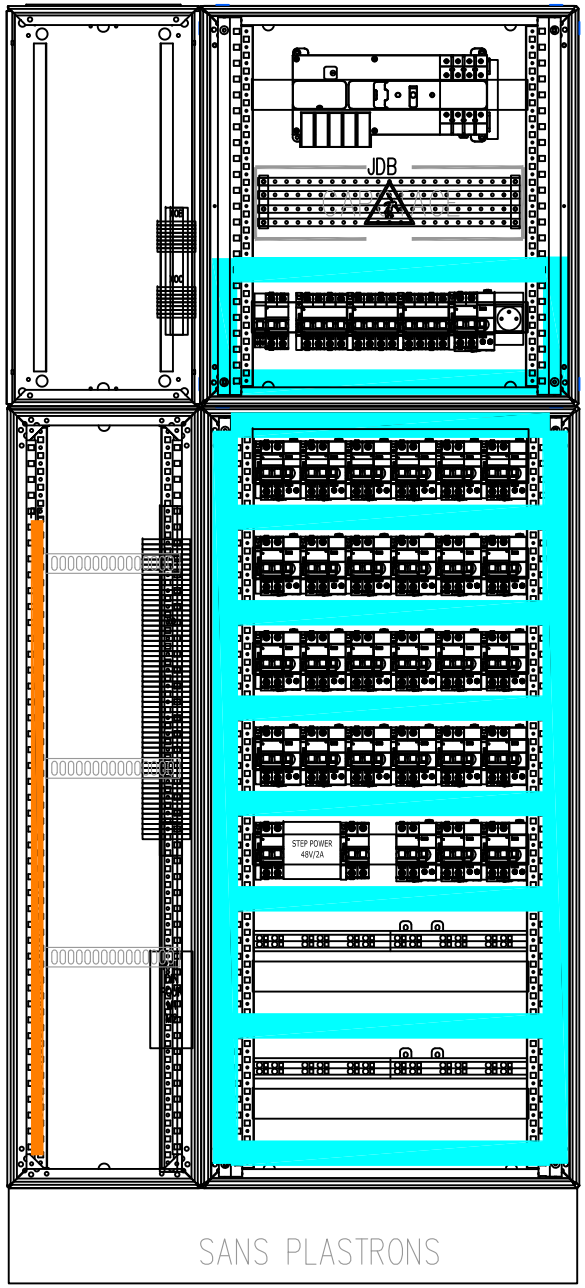

SERVICE DES
AFFAIRES IMMOBILIERES
ET DU PATRIMOINE
126 rue de l'université 75355 PARIS 07 SP
Tel : 01 40 63 39 01

Opération:	Classe:	Type:	Emetteur:	Numéro :	Ind:
3410	25	21	ELE	0003	AA

10/09/2026 | Echelle: SANS
Phase: DCE | Dessiné par: LV
Fichier : 3462-25-21


Visa: technique: AAH
projet: OC

ARMOIRE HE0-1850-OND

Distribution ondulé de zone (Ex 0-0032-OND)
FACADE SANS PORTES & SANS PLASTRONS

FOLIO 16

ARRIVEE CÂBLE ALIM & DISTRIBUTION

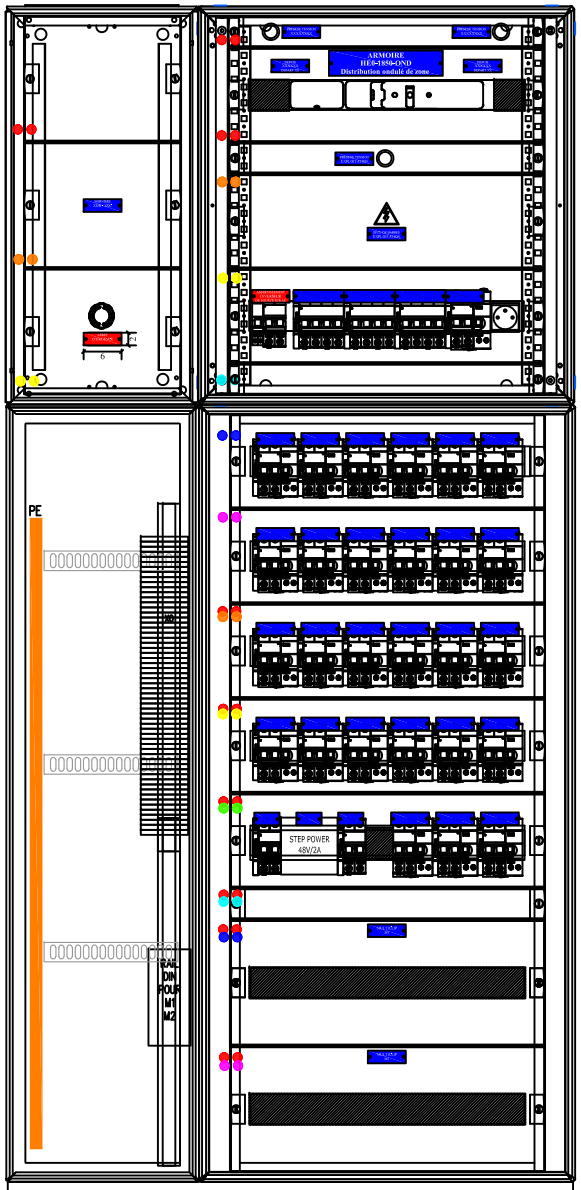

SERVICE DES
AFFAIRES IMMOBILIERES
ET DU PATRIMOINE
126 rue de l'université 75355 PARIS 07 SP
Tel : 01 40 63 39 01

Opération:	Classe:	Type:	Emetteur:	Numéro :	Ind:
3410	25	21	ELE	0003	AA

10/09/2026 | Echelle: SANS
Phase: DCE | Dessiné par: LV
Fichier : 3462-25-21


Visa: technique: AAH
projet: OC

ARMOIRE HE0-1850-OND

Distribution ondulé de zone (Ex 0-0032-OND)
FACADE SANS PORTE & AVEC PLASTRONS

FOLIO 17

ARRIVEE CÂBLE ALIM & DISTRIBUTION

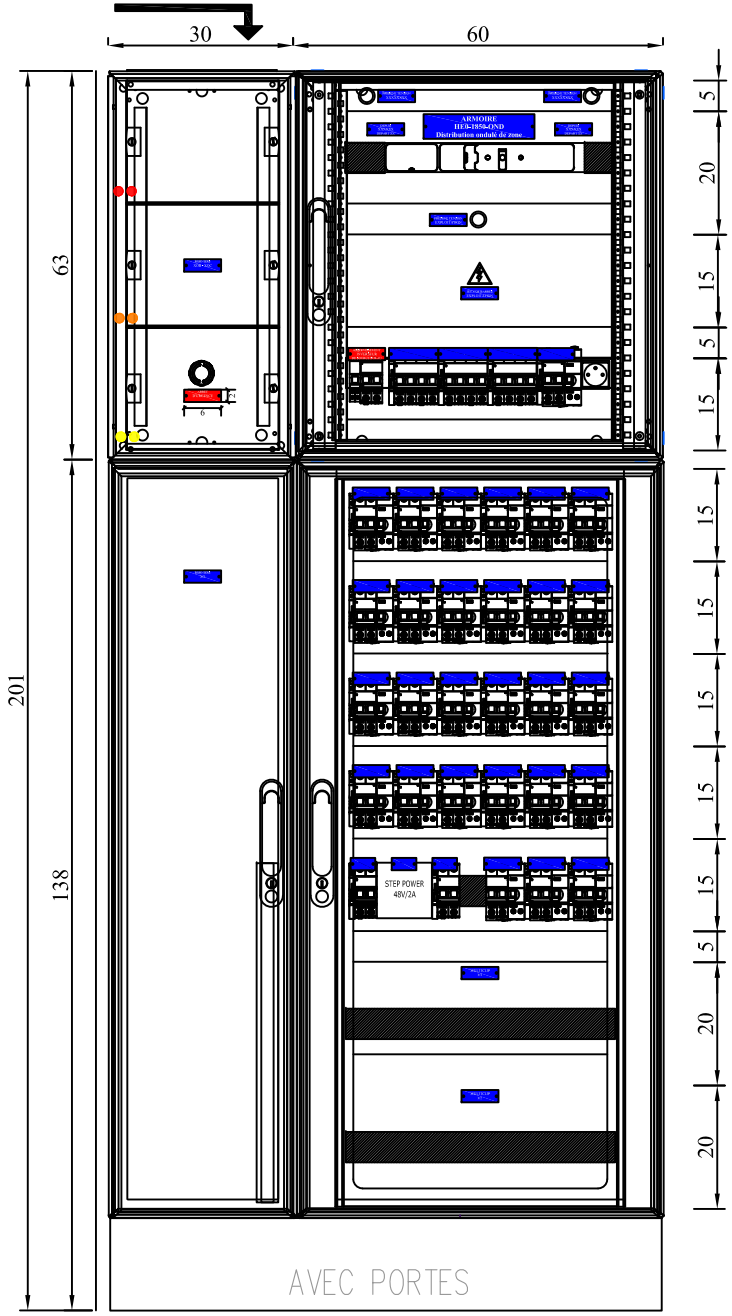







Les plastrons ont tous un détrompeur


La conception du jeu de barres inclus la mesure par thermographie infrarouge (IP2X)

Le(s) jeu(x) de barre(s) ou répartiteur est de forme 4

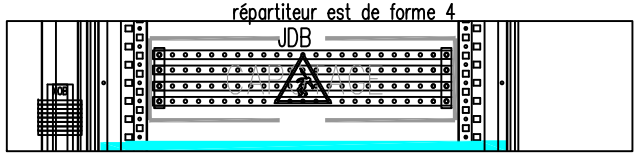

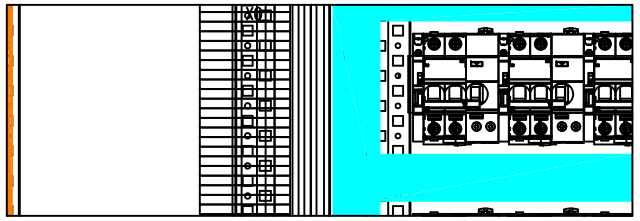

Repérage des borniers

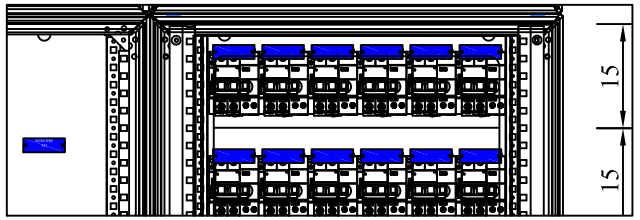

SERVICE DES AFFAIRES IMMOBILIERES ET DU PATRIMOINE 126 rue de l'université 75355 PARIS 07 SP Tel : 01 40 63 39 01	Opération: 3410	Classe: 25	Type: 21	Emetteur: ELE	Numéro : 0003	Ind: AA	10/09/2026 Phase: DCE Fichier : 3462-25-21	Echelle: SANS Dessiné par: LV	Visa: technique: AAH projet: OC	ARMOIRE HE0-1850-OND Distribution ondulé de zone (Ex 0-0032-OND) FACADE AVEC PORTES	FOLIO 18