CODE DES COULEURS FILERIE

FONCTION	COULEUR
Phase 1	NOIRE
Phase 2	BRUN
Phase 3	ROUGE
Neutre	BLEU
Terre	JAUNE/VERT
Télécommande 220 VAC	NOIRE
Commun téléc. 220 VAC	NOIRE
Circuit 24 ou 48 VAC	BLEU
Commun 0 VAC	BLEU
Circuit 48 CC	VIOLET
Commun 0 VCC	BLANC
Circuit 24 VCC	ROUGE
Commun 0 VCC	BLANC
Circuit 12 VCC	IVOIRE
Commun 0 VCC	BLANC
TENSION EXTERIEUR	ORANGE
GTE	GRIS

CARACTERISTIQUES DU TABLEAU

TYPE TABLEAU	PRISMA G
INDICE DE PROTECTION	IP30
COULEUR TOLERIE	RAL 9001
PORTE	PLEINE ET TRANSPARENTE
FIXATION	MUR
EMPLACEMENT DISPONIBLE	30%
CABLE ARRIVEE	HAUT
CABLE DEPART	HAUT
GAINE A CABLES	OUI
SERRURE	405E
DIMENSIONS TOTALES	HAUTEUR : 1860 mm LARGEUR : 900 mm PROFONDEUR : 300 mm

H DEPART OU ARRIVEE HAUT

B DEPART OU ARRIVEE BAS

Nota :

Afin d'éviter le remplacement inévitable d'étiquettes consécutif aux raccordements, il est admis, pour la distribution (aval des protections), et uniquement pour ces cas-là, que les armoires peuvent être réceptionnées et livrées avec des étiquettes provisoires souples autocollantes

CARACTERISTIQUES ELECTRIQUES

REGIME DE NEUTRE	TNS
TENSION NOMINALE	230/400 V
COURANT NOMINALE	–
ICC Ik1	–
ICC Ik3	–

Nr INDICE	NATURE DES MODIFICATIONS	FOLIOS MODIFIES	DESSINE PAR	VERIFIE PAR	DATE

Logo installateur

Logo tableautier

Tracé d'étude du 11/09/2026 09:10:13

ASSEMBLÉE NATIONALE

Service des Affaires Immobilières et du Patrimoine

126 rue de l'Université 75355 PARIS 07 SP - tel : 01 40 63 83 17

Rénovation du rez-de-chaussée de l'aile Est du PB

ARMOIRE AEA-1564-OND

Distribution ondulé de zone (AEA-043E) Naissance de Galilée

Depuis TPHQ HE0-0496-OND Départ Q10

Date	Echelle	Fichier	Des	VT	VP
11/09/2026		3462-25-21-ELE0004-AA.dwg	LV	AAH	OC

Phase	Localisation	Niveau	Identification du plan					
			NUM. OP.	CLA.	TYP.	EMET.	NUMERO	IND.
DCE	PBO / AE	A-	3462	25	21	ELE	0004	AA

Ce plan est la propriété de l'Assemblée nationale, il ne peut être communiqué sans notre autorisation.

FOLIO	DESIGNATION
1	PAGE DE GARDE
2	SOMMAIRE
3	SCHEMA MULTIFILAIRE
4	SCHEMA MULTIFILAIRE
5	SCHEMA MULTIFILAIRE
6	SCHEMA MULTIFILAIRE
7	SCHEMA MULTIFILAIRE
8	SCHEMA MULTIFILAIRE
9	SCHEMA MULTIFILAIRE
10	SCHEMA MULTIFILAIRE
11	SCHEMA MULTIFILAIRE
12	SCHEMA MULTIFILAIRE
13	BORNIERS XOB-XOC
14	BORNIER XO
15	BORNIER XOC (REPORTS GTE)
16	FACADE SANS PORTES & SANS PLASTRONS
17	FACADE SANS PORTES & AVEC PLASTRONS
18	FACADE AVEC PORTES
19	
20	
FOLIO	DESIGNATION
51	
52	
SERVICE DES
AFFAIRES IMMOBILIERES
ET DU PATRIMOINE
126 rue de l'université 75355 PARIS 07 SP
Tel : 01 40 63 39 01

Opération:	Classe:	Type:	Emetteur:	Numéro :	Ind:
3410	25	21	ELE	0004	AA


11/09/2026 | Echelle: SANS
Phase: DCE | Dessiné par: LV
Fichier : 3462-25-21

Visa: technique: AAH
projet: OC

ARMOIRE AEA-1564-OND

Distribution ondulé de zone (Ex 0-0032-OND)
SOMMAIRE

FOLIO 02

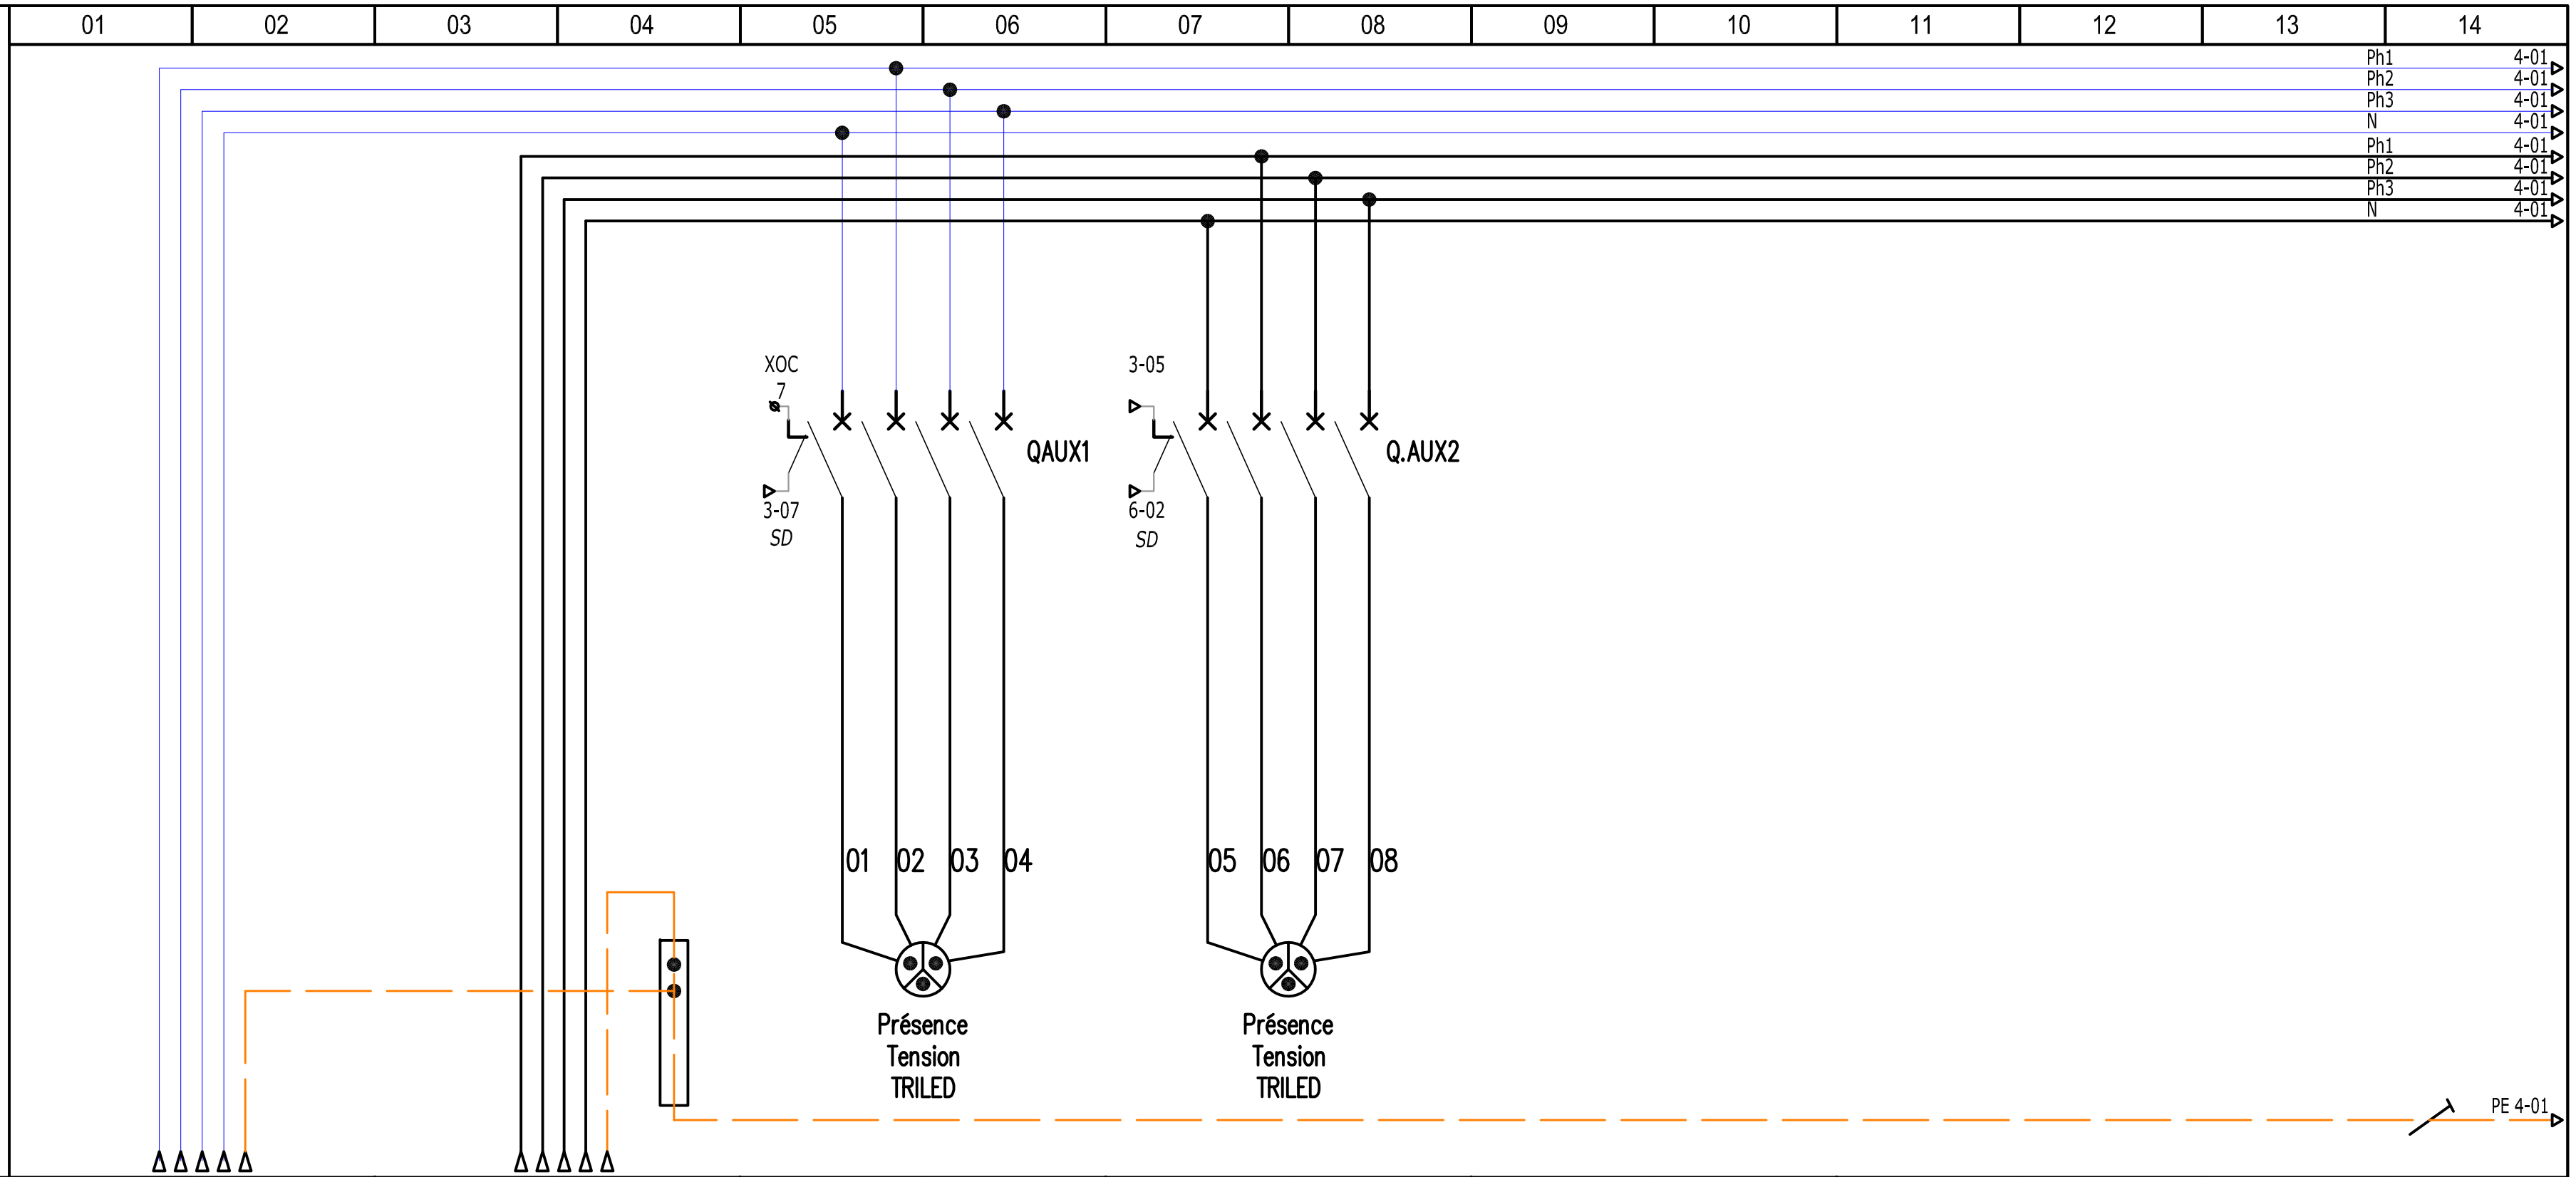

LIBELLE DU CIRCUIT		DEPUIS TPHQ HE0-0496-OND DEPART Q10	Depuis AEA-0429-FL Départ Q1-14 -	QAUX1 PT AEA-1564-OND NORMAL	QAUX2 PT AEA-0429-FL REMPLACEMENT	- - - -	- - - -	- - - -
CABLE	REPERE	27-XXXX	-	-	-	-	-	-
CABLE	LONGUEUR	-	-	-	-	-	-	-
CABLE	SECTION	-	-	-	-	-	-	-
CABLE	TYPE	U1000R2V	-	-	-	-	-	-
PUISSANCE (KVA)	PH1 / PH2 / PH3	- / - / - / -	- / - / - / -	- / - / - / -	- / - / - / -	- / - / - / -	- / - / - / -	- / - / - / -
INTENSITE (A)	PH1 / PH2 / PH3	40A / - / - / -	32A / - / - / -	0.1A / - / - / -	- / - / -	- / - / - / -	- / - / - / -	- / - / - / -
APPAREIL	TYPE / COURBE	NSX100F / MicroLogic 2.2	iC60N / C	iC60N / C	iC60N / C	- / -	- / -	- / -
APPAREIL	CALIBRE	100A	32A	1A	1A	-	-	-
APPAREIL	DIFFERENTIEL type / Δ IN	-	-	-	-	-	-	-
APPAREIL	REGLAGE Magnétique / Thermique	- / -	- / -	- / -	- / -	- / -	- / -	- / -

SERVICE DES
AFFAIRES IMMOBILIERES
ET DU PATRIMOINE
126 rue de l'université 75355 PARIS 07 SP
Tel : 01 40 63 39 01

Opération:	Classe:	Type:	Emetteur:	Numéro :	Ind:
3410	25	21	ELE	0004	AA

11/09/2026 — Echelle: SANS
Phase: DCE — Dessiné par: LV
Fichier : 3462-25-21


Visa: technique: AAH
projet: OC

ARMOIRE AEA-1564-OND

Distribution ondulé de zone (Ex 0-0032-OND)
SCHEMA MULTIFILAIRE

FOLIO
03

01	02	03	04	05	06	07	08	09	10	11	12	13	14

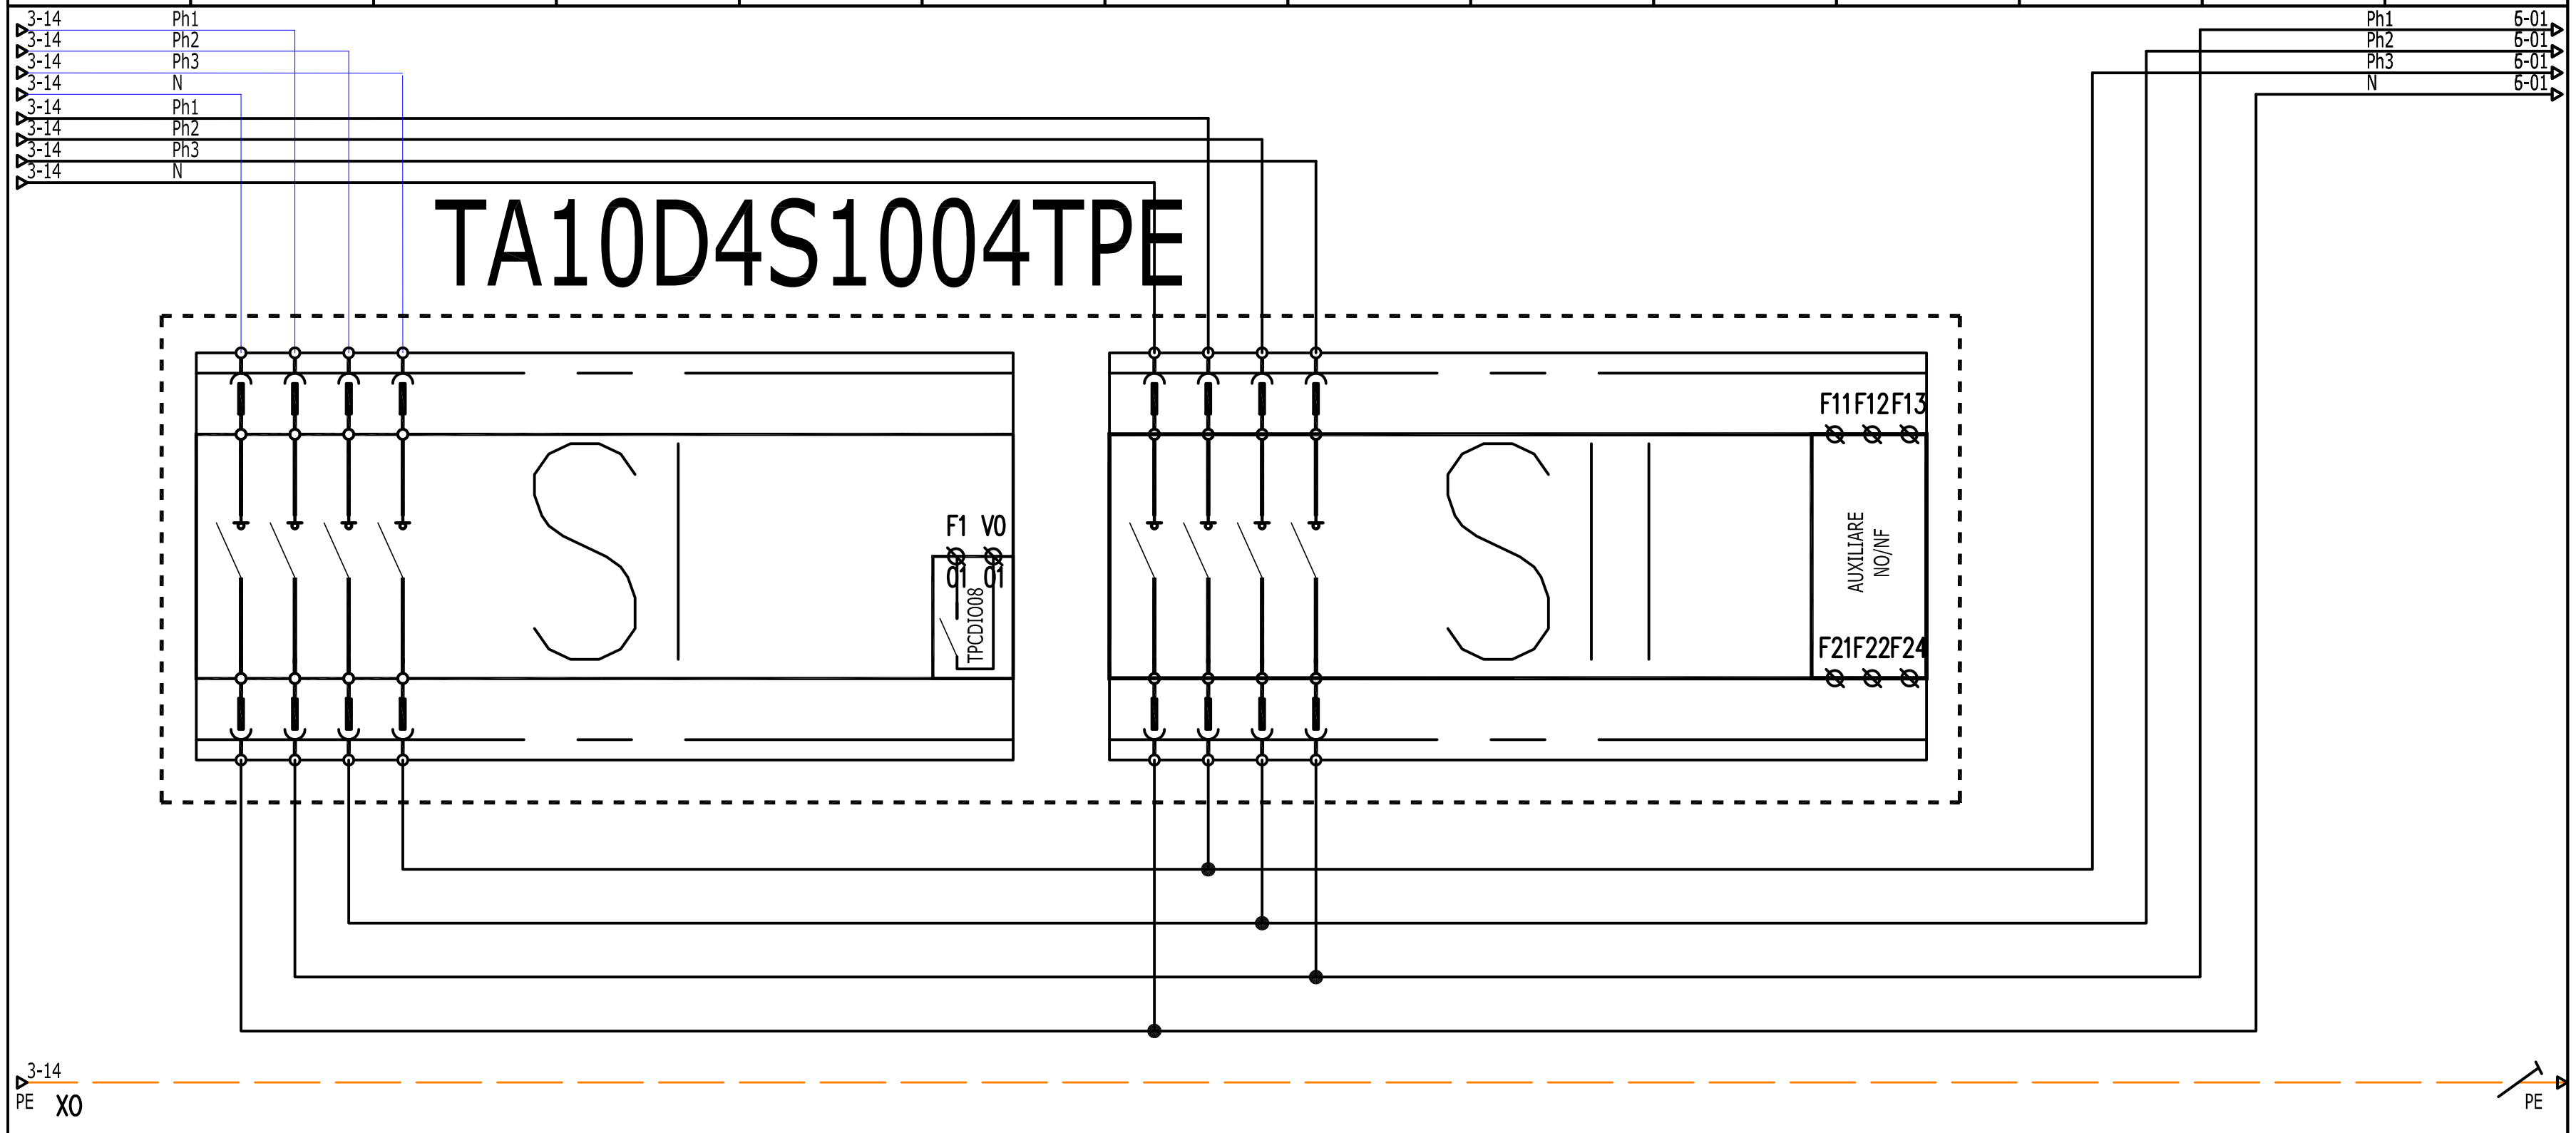


		01	02–03	04–05	06	07–08	09–10	11–12	13	14
LIBELLE DU CIRCUIT		- -	SI INTERRUPTEUR NORMAL	- - - -	- -	SII INTERRUPTEUR REMPLACEMENT	- - - -	- - - -	- -	- -
CABLE	REPERE	-	-	-	-	-	-	-	-	-
CABLE	LONGUEUR	-	-	-	-	-	-	-	-	-
CABLE	SECTION	-	-	-	-	-	-	-	-	-
CABLE	TYPE	-	-	-	-	-	-	-	-	-
PUISSANCE (KVA)	PH1 PH2 PH3	-	- - - -	- - - -	-	- - - -	- - - -	- - - -	-	-
INTENSITE (A)	PH1 PH2 PH3	-	- - -	- - - -	-	- - -	- - - -	- - - -	-	-
APPAREIL	TYPE / COURBE	-	TA10D4S1004TPE -	- -	-	TA10D4S1004TPE -	- -	- -	-	-
APPAREIL	CALIBRE	-	100A	-	-	100A	-	-	-	-
APPAREIL	DIFFERENTIEL type / Δ IN	-	-	-	-	-	-	-	-	-
APPAREIL	REGLAGE Magnétique / Thermique	-	- -	- -	-	- -	- -	- -	-	-

SERVICE DES AFFAIRES IMMOBILIERES ET DU PATRIMOINE 126 rue de l'université 75355 PARIS 07 SP Tel : 01 40 63 39 01	Opération: 3410	Classe: 25	Type: 21	Emetteur: ELE	Numéro : 0004	Ind: AA	11/09/2026 Phase: DCE Fichier : 3462-25-21	Echelle: SANS Dessiné par: LV	Visa: technique: AAH projet: OC

ARMOIRE AEA-1564-OND
Distribution ondulé de zone (Ex 0-0032-OND)
SCHEMA MULTIFILAIRE

FOLIO 04

	01	02	03	04	05	06	07	08	09	10	11	12	13	14

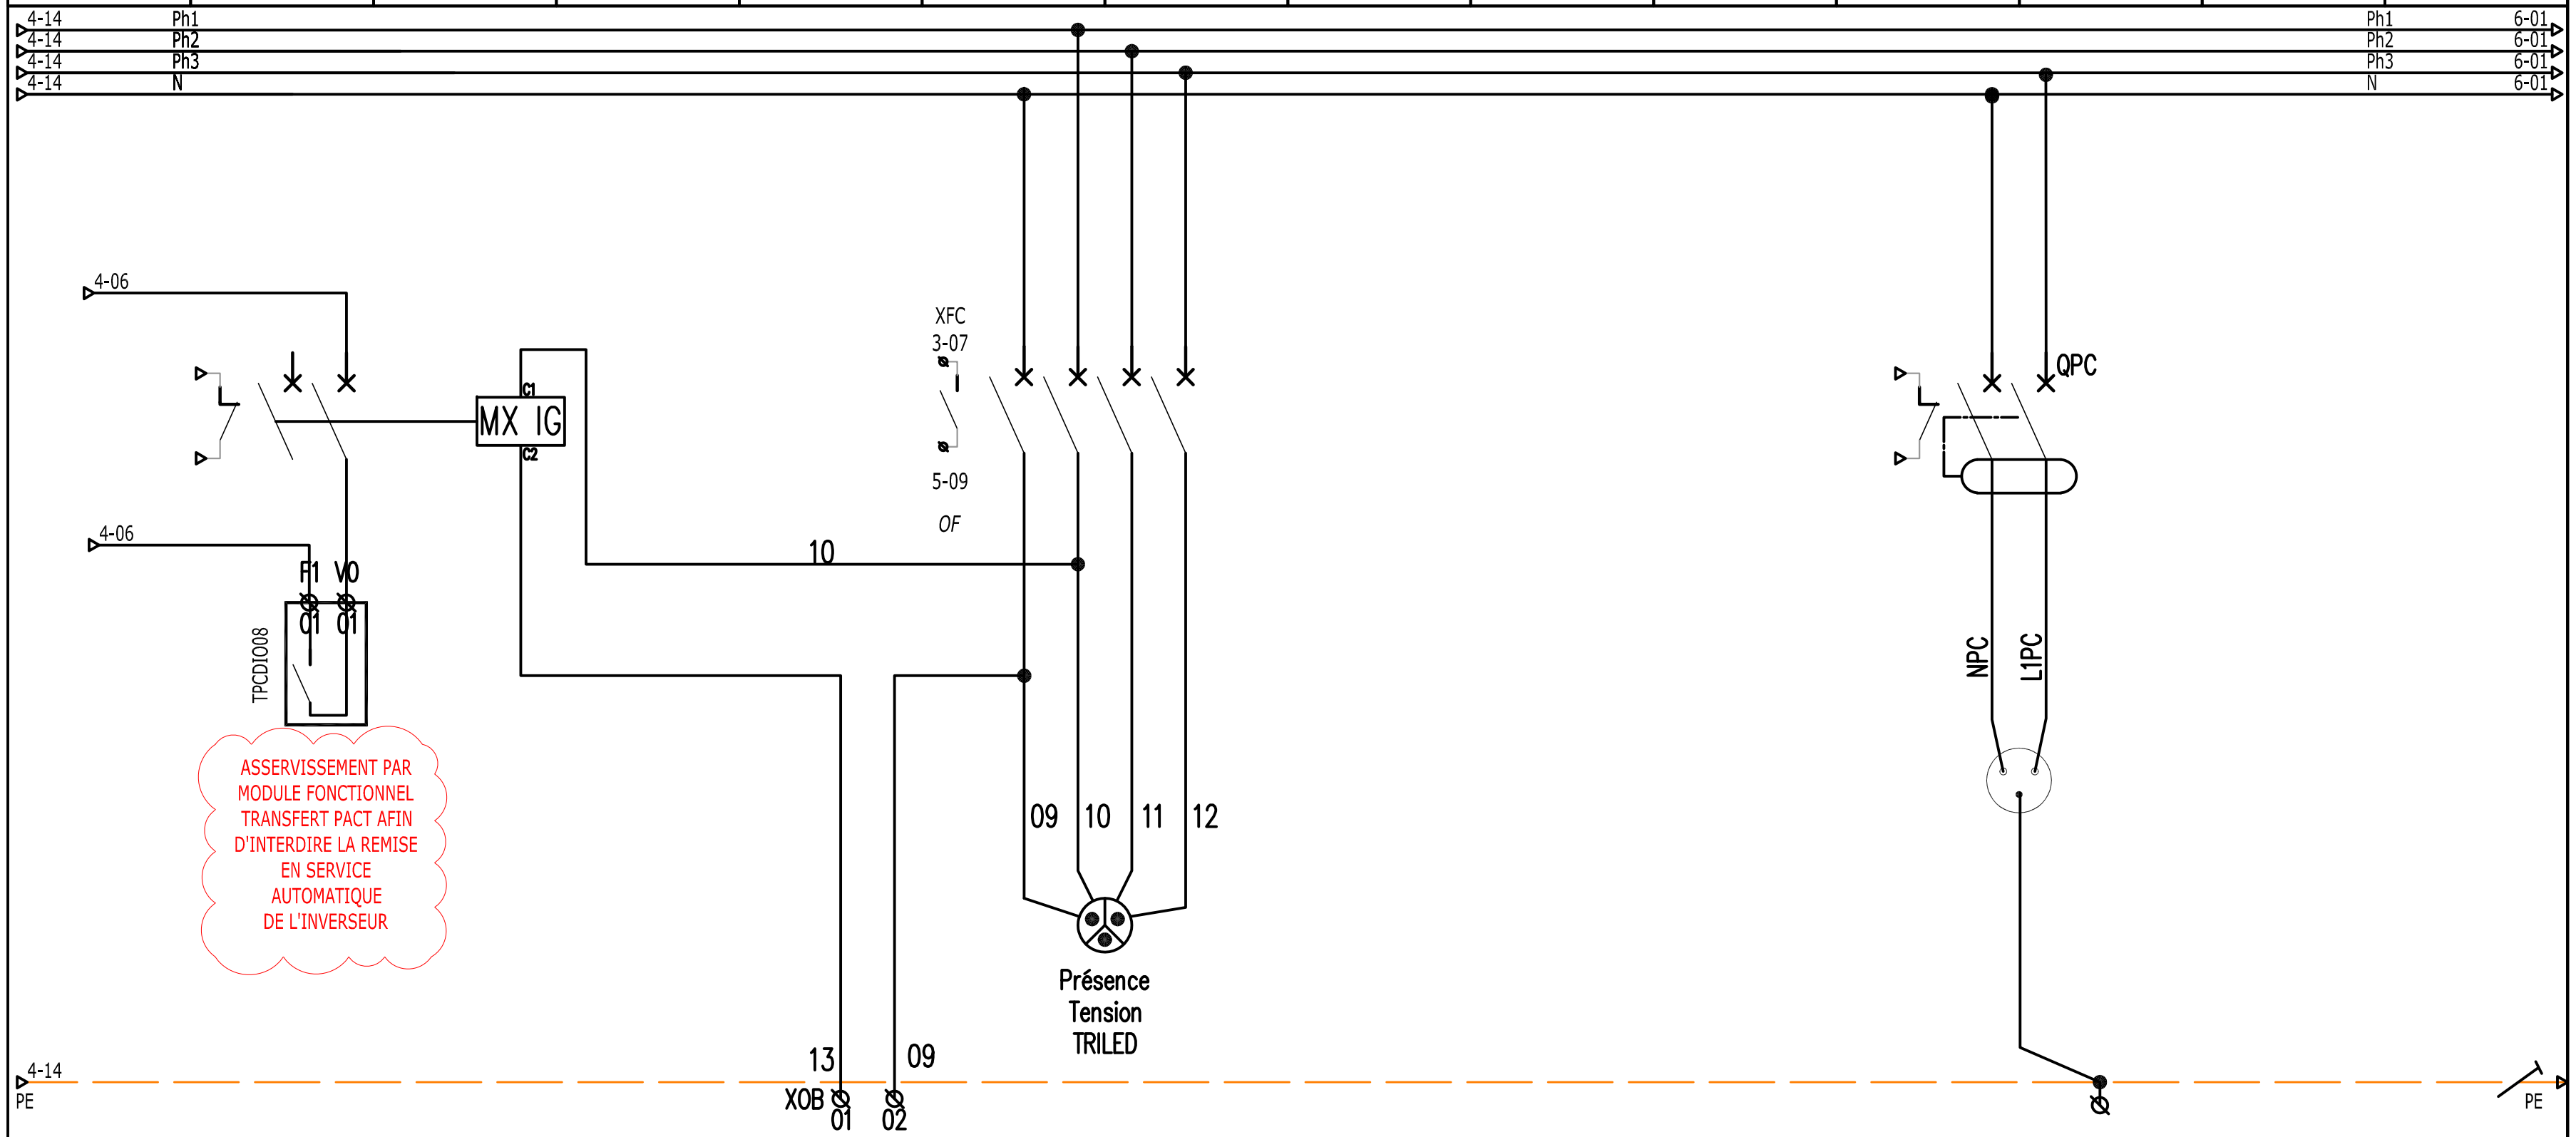

		01	02-03	04	05	06-07	08	09-10	11-12	13-14
LIBELLE DU CIRCUIT		- -	ASSERVISSEMENT INVERSEUR SUR AU	- -	MX IG	QAUX3 AUX (MX+PT) EXPLOITATION	- -	- - - -	QPC PC MAINTENANCE	- - - -
CABLE	REPERE	-	-	-	-	-	-	-	-	-
CABLE	LONGUEUR	-	-	-	-	-	-	-	-	-
CABLE	SECTION	-	-	-	-	-	-	-	-	-
CABLE	TYPE	-	-	-	-	-	-	-	-	-
PUISSANCE (KVA)	PH1 / PH2 / PH3	-	- / - / - / -	-	-	- / - / - / -	-	- / - / - / -	- / - / - / -	- / - / - / -
INTENSITE (A)	PH1 / PH2 / PH3	-	nul / - / - / -	-	-	0.1A / - / - / -	-	- / - / - / -	- / - / - / -	- / - / - / -
APPAREIL	TYPE / COURBE	-	iC60N / C	-	-	iC60N / C	-	- / -	iC60N / C	- / -
APPAREIL	CALIBRE	-	1A	-	230V	1A	-	-	6A	-
APPAREIL	DIFFERENTIEL type / Δ IN	-	-	-	-	-	-	-	30mA Si	-
APPAREIL	REGLAGE Magnétique / Thermique	-	- / -	-	-	- / -	-	- / -	- / -	- / -
									-	

SERVICE DES AFFAIRES IMMOBILIERES ET DU PATRIMOINE
126 rue de l'université 75355 PARIS 07 SP
Tel : 01 40 63 39 01


Opération:	Classe:	Type:	Emetteur:	Numéro :	Ind:
3410	25	21	ELE	0004	AA

11/09/2026 — Echelle: SANS
Phase: DCE — Dessiné par: LV
Fichier : 3462-25-21

Visa: technique: AAH — projet: OC

ARMOIRE AEA-1564-OND
Distribution ondulé de zone (Ex 0-0032-OND)
SCHEMA MULTIFILAIRE

FOLIO 05

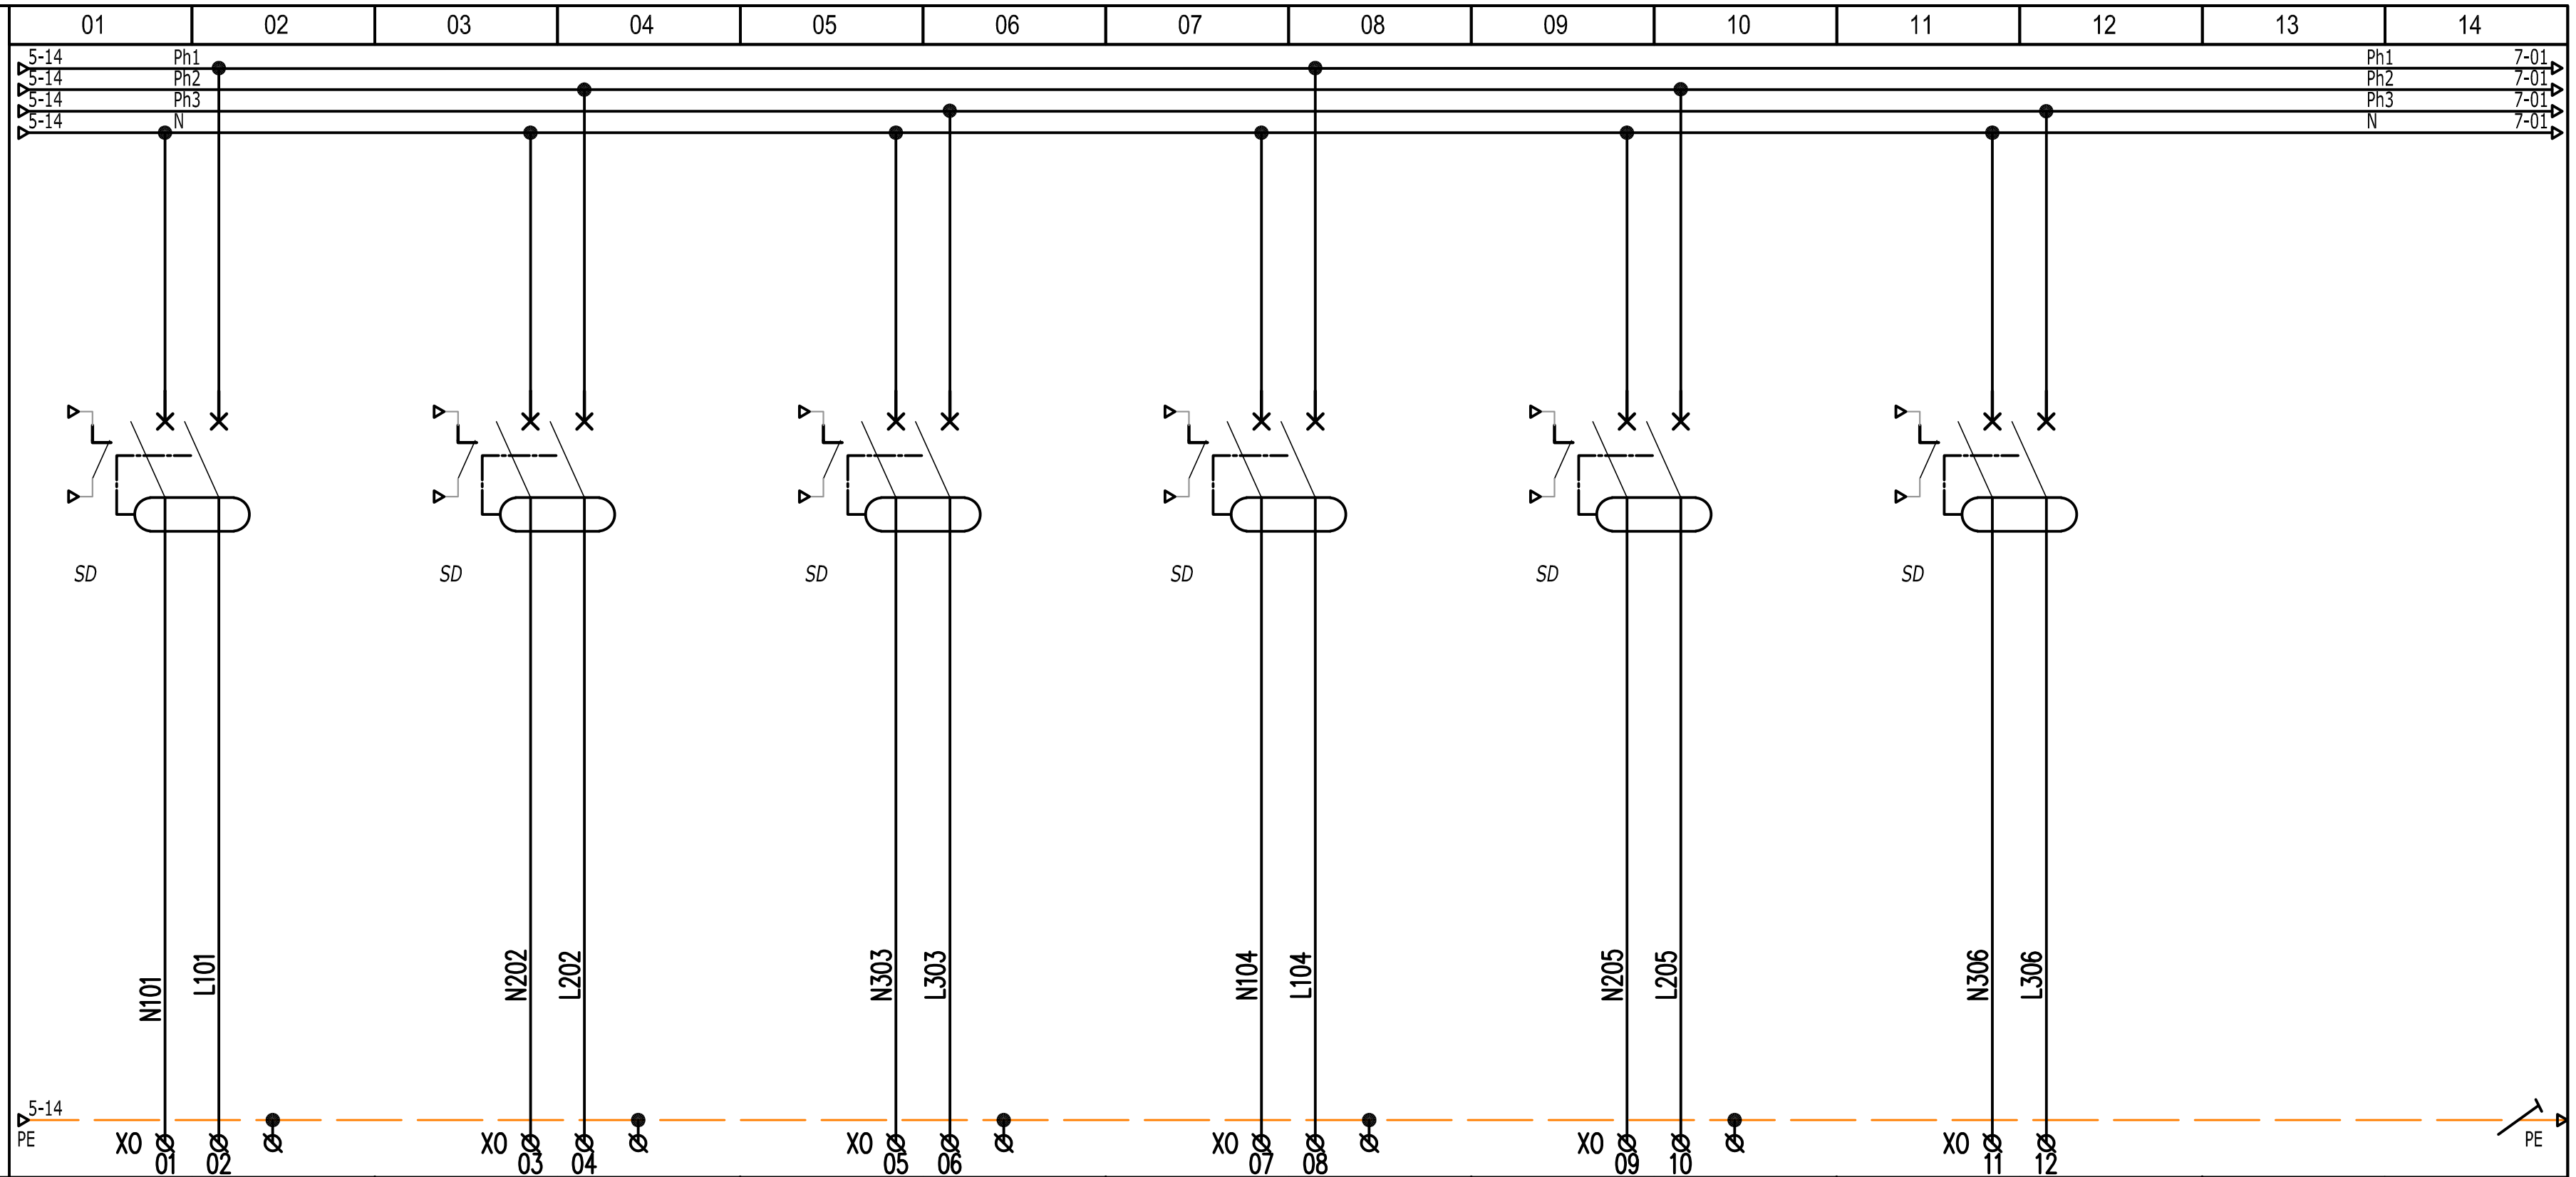

		Q01	Q02	Q03	Q04	Q05	Q06		
LIBELLE DU CIRCUIT		Q01 AEB-0306-CLI REGULATION AEB-043A	Q02 RESERVE EQUIPEE -	Q03 RESERVE EQUIPEE -	Q04 RESERVE EQUIPEE -	Q05 RESERVE EQUIPEE -	Q06 RESERVE EQUIPEE -	- -	- -
CABLE	REPERE	27-XXXX	-	-	-	-	-	-	-
CABLE	LONGUEUR	-	-	-	-	-	-	-	-
CABLE	SECTION	-	-	-	-	-	-	-	-
CABLE	TYPE	U1000R2V	U1000R2V	U1000R2V	U1000R2V	U1000R2V	U1000R2V	-	-
PUISSANCE (KVA)	PH1 PH2 PH3	. / . / . / .	. / . / . / .	. / . / . / .	. / . / . / .	. / . / . / .	. / . / . / .	-	-
INTENSITE (A)	PH1 PH2 PH3	. / . / . / .	. / . / . / .	. / . / . / .	. / . / . / .	. / . / . / .	. / . / . / .	-	-
APPAREIL	TYPE / COURBE	iC60N / C	iC60N / C	iC60N / C	iC60N / C	iC60N / C	iC60N / C	-	-
APPAREIL	CALIBRE	16A	16A	16A	16A	16A	16A	-	-
APPAREIL	DIFFERENTIEL type / Δ IN	30mA SI	30mA SI	30mA SI	30mA SI	30mA SI	30mA SI	-	-
APPAREIL	REGLAGE Magnétique / Thermique	. / .	. / .	. / .	. / .	. / .	. / .	-	-

SERVICE DES AFFAIRES IMMOBILIERES ET DU PATRIMOINE
126 rue de l'université 75355 PARIS 07 SP
Tel : 01 40 63 39 01

Opération:	Classe:	Type:	Emetteur:	Numéro :	Ind:
3410	25	21	ELE	0004	AA


11/09/2026 — Echelle: SANS
Phase: DCE — Dessiné par: LV
Fichier : 3462-25-21

Visa: technique: AAH — projet: OC

ARMOIRE AEA-1564-OND
Distribution ondulé de zone (Ex 0-0032-OND)
SCHEMA MULTIFILAIRE

FOLIO 06

01	02	03	04	05	06	07	08	09	10	11	12	13	14

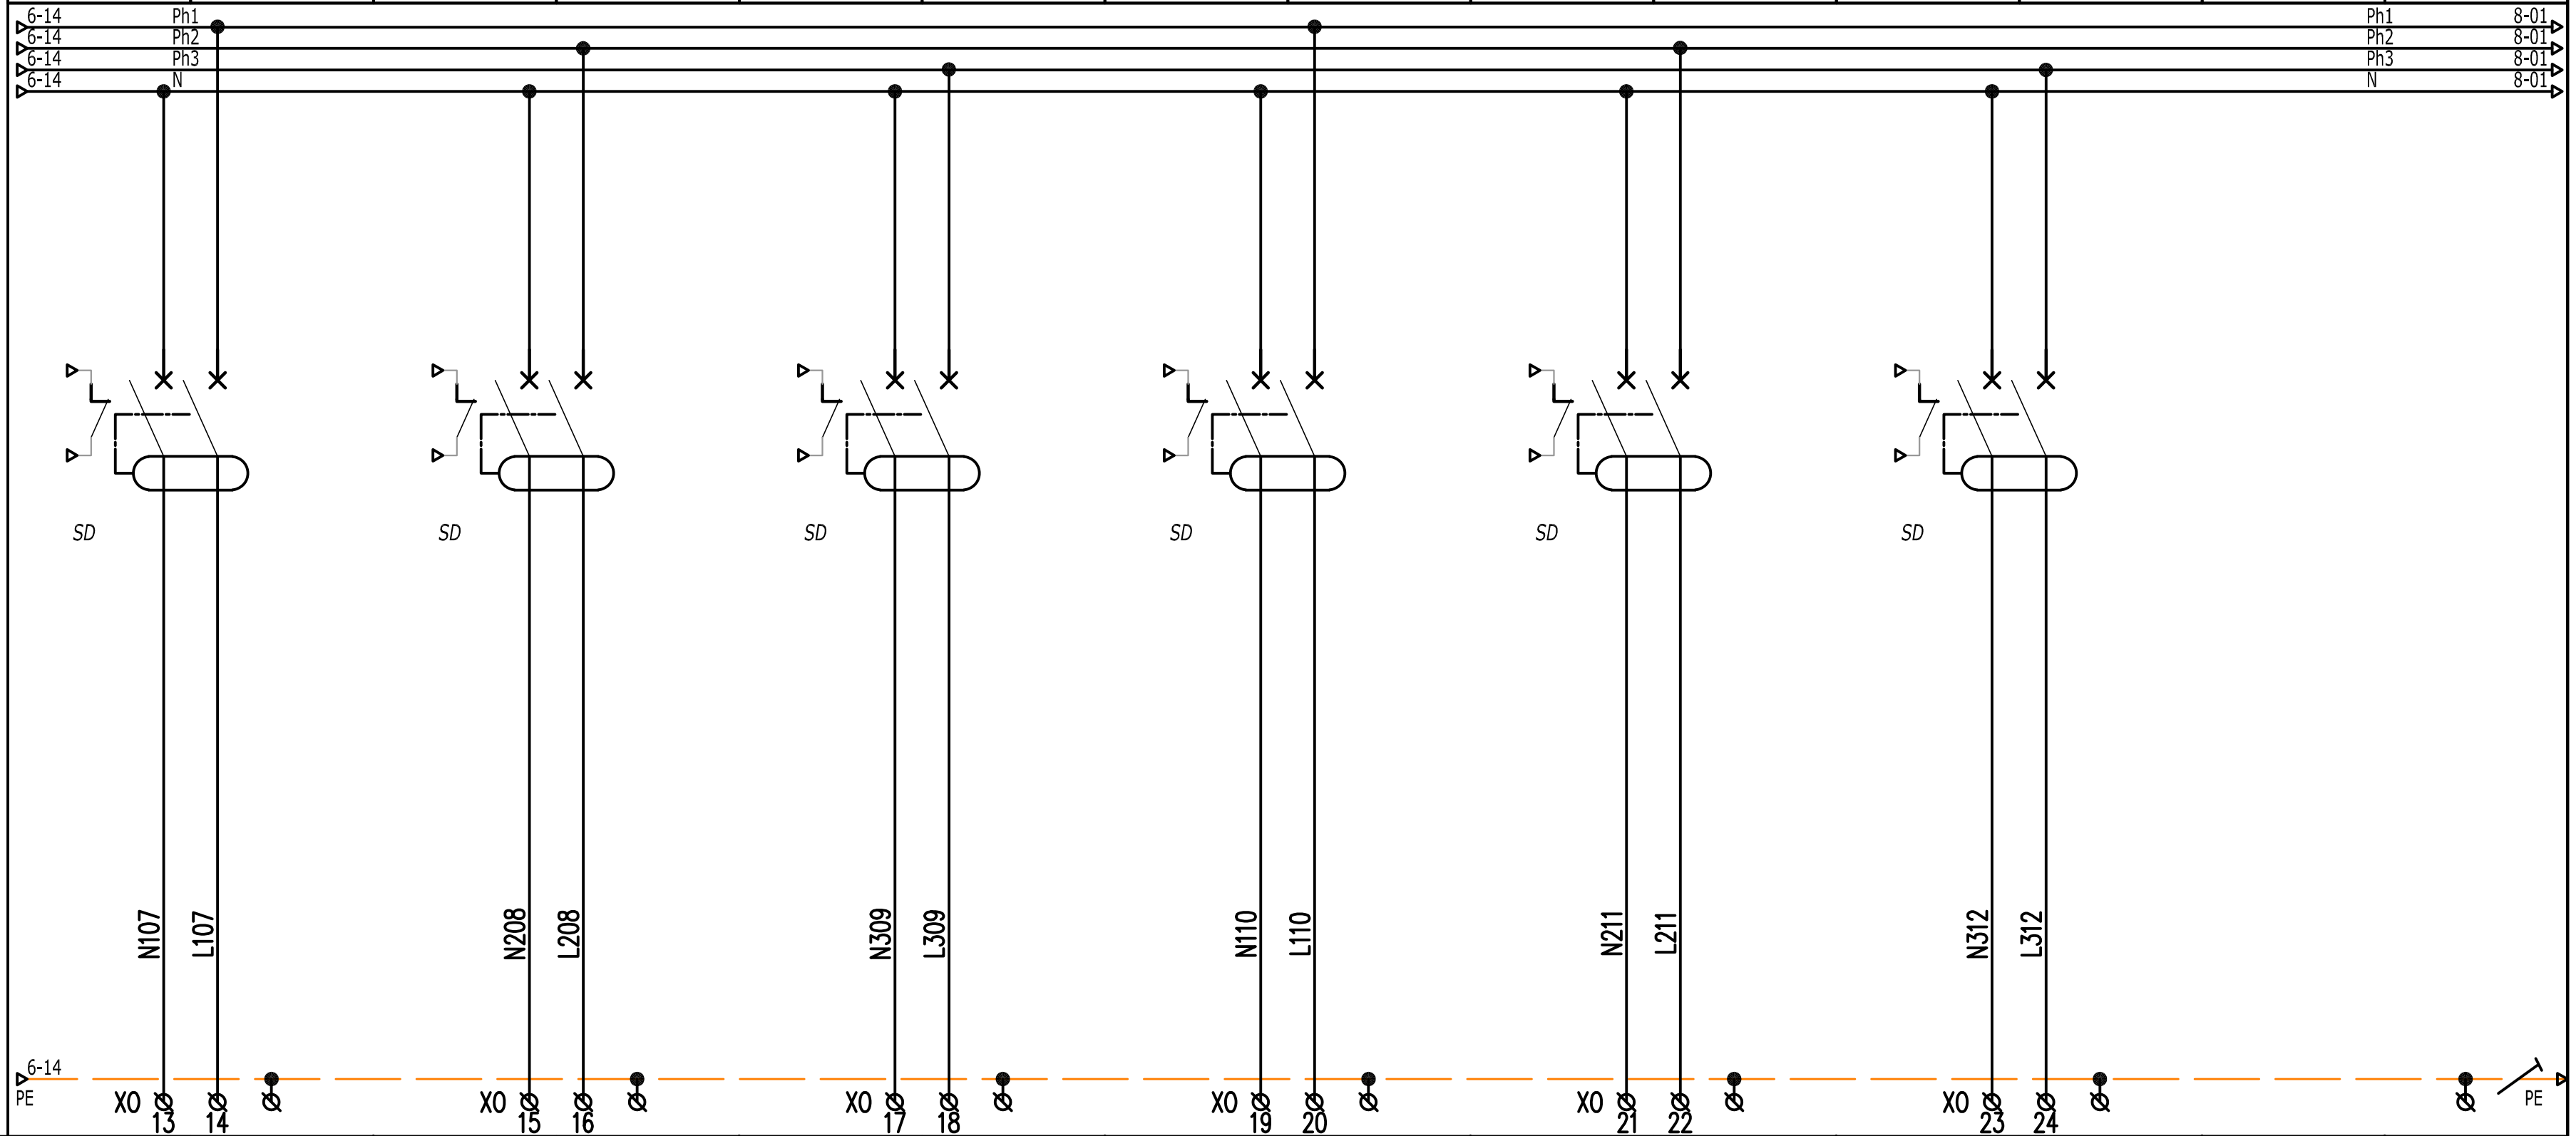


LIBELLE DU CIRCUIT		Q07 RESERVE EQUIPEE -	Q08 RESERVE EQUIPEE -	Q09 RESERVE EQUIPEE -	Q10 RESERVE EQUIPEE -	Q11 RESERVE EQUIPEE -	Q12 RESERVE EQUIPEE -	- -	- -
CABLE	REPERE	-	-	-	-	-	-	-	-
CABLE	LONGUEUR	-	-	-	-	-	-	-	-
CABLE	SECTION	-	-	-	-	-	-	-	-
CABLE	TYPE	U1000R2V	U1000R2V	U1000R2V	U1000R2V	U1000R2V	U1000R2V	-	-
PUISSANCE (KVA)	PH1 PH2 PH3	. . . .	. . . .	. . . .	. . . .	. . . .	. . . .	-	-
INTENSITE (A)	PH1 PH2 PH3	. . . .	. . . .	. . . .	. . . .	. . . .	. . . .	-	-
APPAREIL	TYPE COURBE	iC60N C	iC60N C	iC60N C	iC60N C	iC60N C	iC60N C	-	-
APPAREIL	CALIBRE	16A	16A	16A	16A	16A	16A	-	-
APPAREIL	DIFFERENTIEL type / Δ IN	30mA SI	30mA SI	30mA SI	30mA SI	30mA SI	30mA SI	-	-
APPAREIL	REGLAGE Magnétique / Thermique	. .	. .	. .	. .	. .	. .	-	-

ASSEMBLÉE NATIONALE
SERVICE DES AFFAIRES IMMOBILIERES ET DU PATRIMOINE
126 rue de l'université 75355 PARIS 07 SP
Tel : 01 40 63 39 01

Opération:	Classe:	Type:	Emetteur:	Numéro :	Ind:
3410	25	21	ELE	0004	AA

11/09/2026 Echelle: SANS
Phase: DCE Dessiné par: LV
Fichier : 3462-25-21
Visa: technique: AAH
projet: OC

ARMOIRE AEA-1564-OND
Distribution ondulé de zone (Ex 0-0032-OND)
SCHEMA MULTIFILAIRE

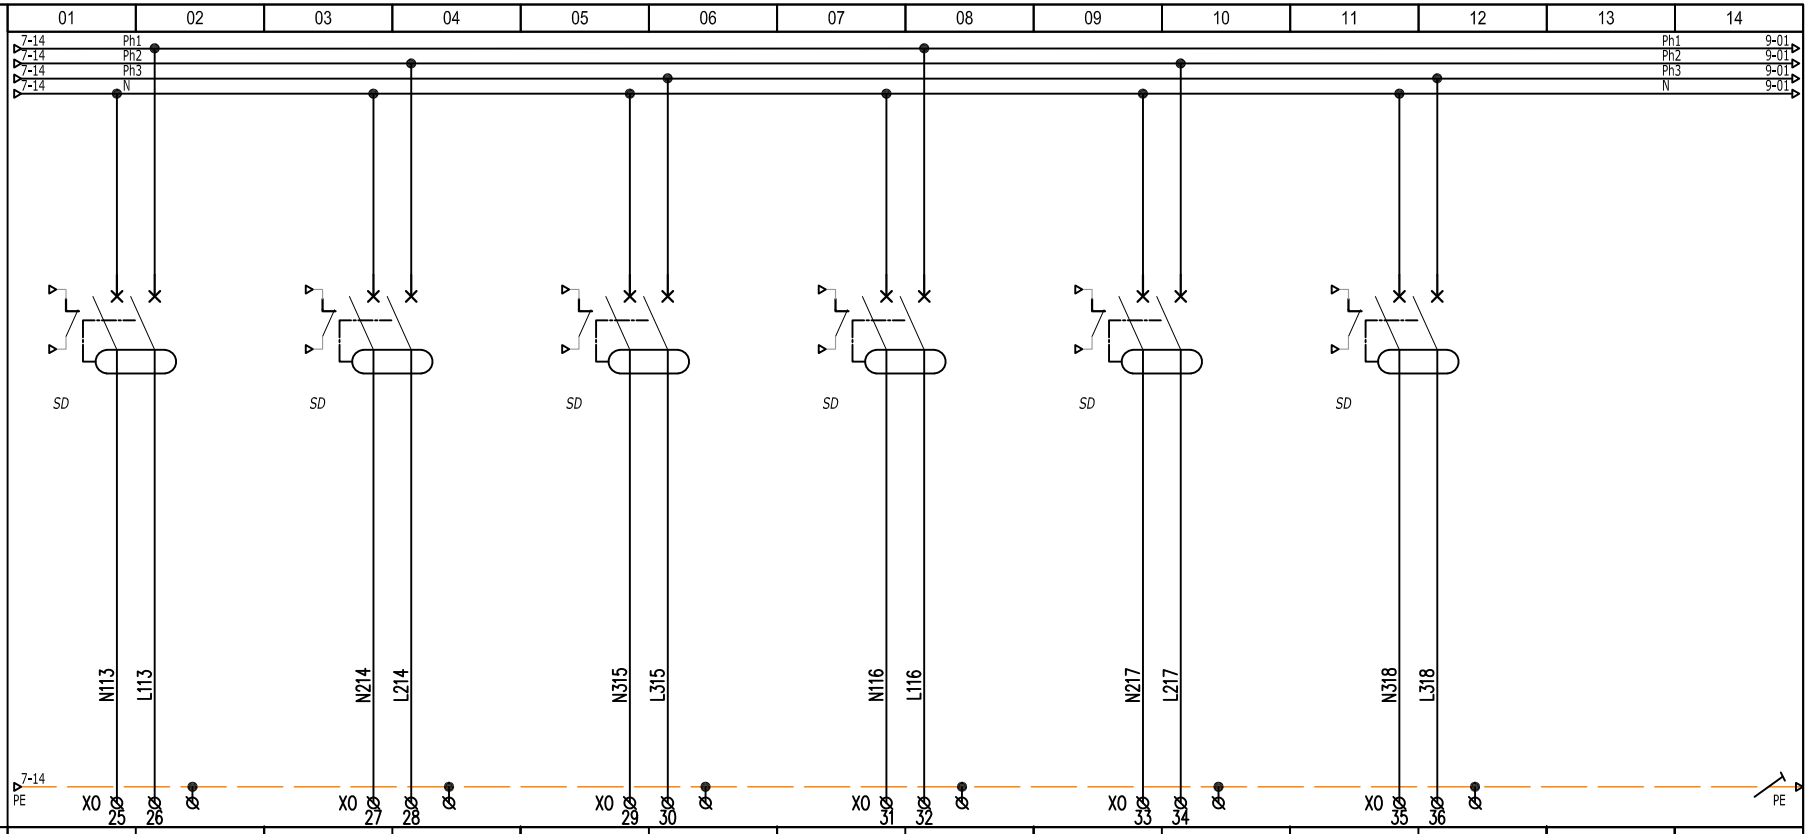

LIBELLE DU CIRCUIT					Q13 RESERVE EQUIPEE -	Q14 RESERVE EQUIPEE -	Q15 RESERVE EQUIPEE -	Q16 RESERVE EQUIPEE -	Q17 RESERVE EQUIPEE -	Q18 RESERVE EQUIPEE -	- -	- -
CABLE	REPERE				-	-	-	-	-	-	-	-
	LONGUEUR				-	-	-	-	-	-	-	-
	SECTION				-	-	-	-	-	-	-	-
	TYPE				U1000R2V	U1000R2V	U1000R2V	U1000R2V	U1000R2V	U1000R2V	-	-
PUISSANCE (KVA)		PH1	PH2	PH3	. . . .	. . . .	. . . .	. . . .	. . . .	. . . .	-	-
INTENSITE (A)		PH1	PH2	PH3	. . . .	. . . .	. . . .	. . . .	. . . .	. . . .	-	-
APPAREIL	TYPE	COURBE			iC60N C	iC60N C	iC60N C	iC60N C	iC60N C	iC60N C	-	-
	CALIBRE				16A	16A	16A	16A	16A	16A	-	-
	DIFFERENTIEL	type / Δ IN			30mA SI	30mA SI	30mA SI	30mA SI	30mA SI	30mA SI	-	-
	REGLAGE Magnétique / Thermique				. .	. .	. .	. .	. .	. .	-	-

SERVICE DES AFFAIRES IMMOBILIERES ET DU PATRIMOINE
126 rue de l'université 75355 PARIS 07 SP
Tel : 01 40 63 39 01

Opération:	Classe:	Type:	Emetteur:	Numéro :	Ind:
3410	25	21	ELE	0004	AA

11/09/2026 | Echelle: SANS
Phase: DCE | Dessiné par: LV
Fichier : 3462-25-21


Visa: technique: AAH
projet: OC

ARMOIRE AEA-1564-OND

Distribution ondulé de zone (Ex 0-0032-OND)
SCHEMA MULTIFILAIRE

FOLIO 08

01	02	03	04	05	06	07	08	09	10	11	12	13	14

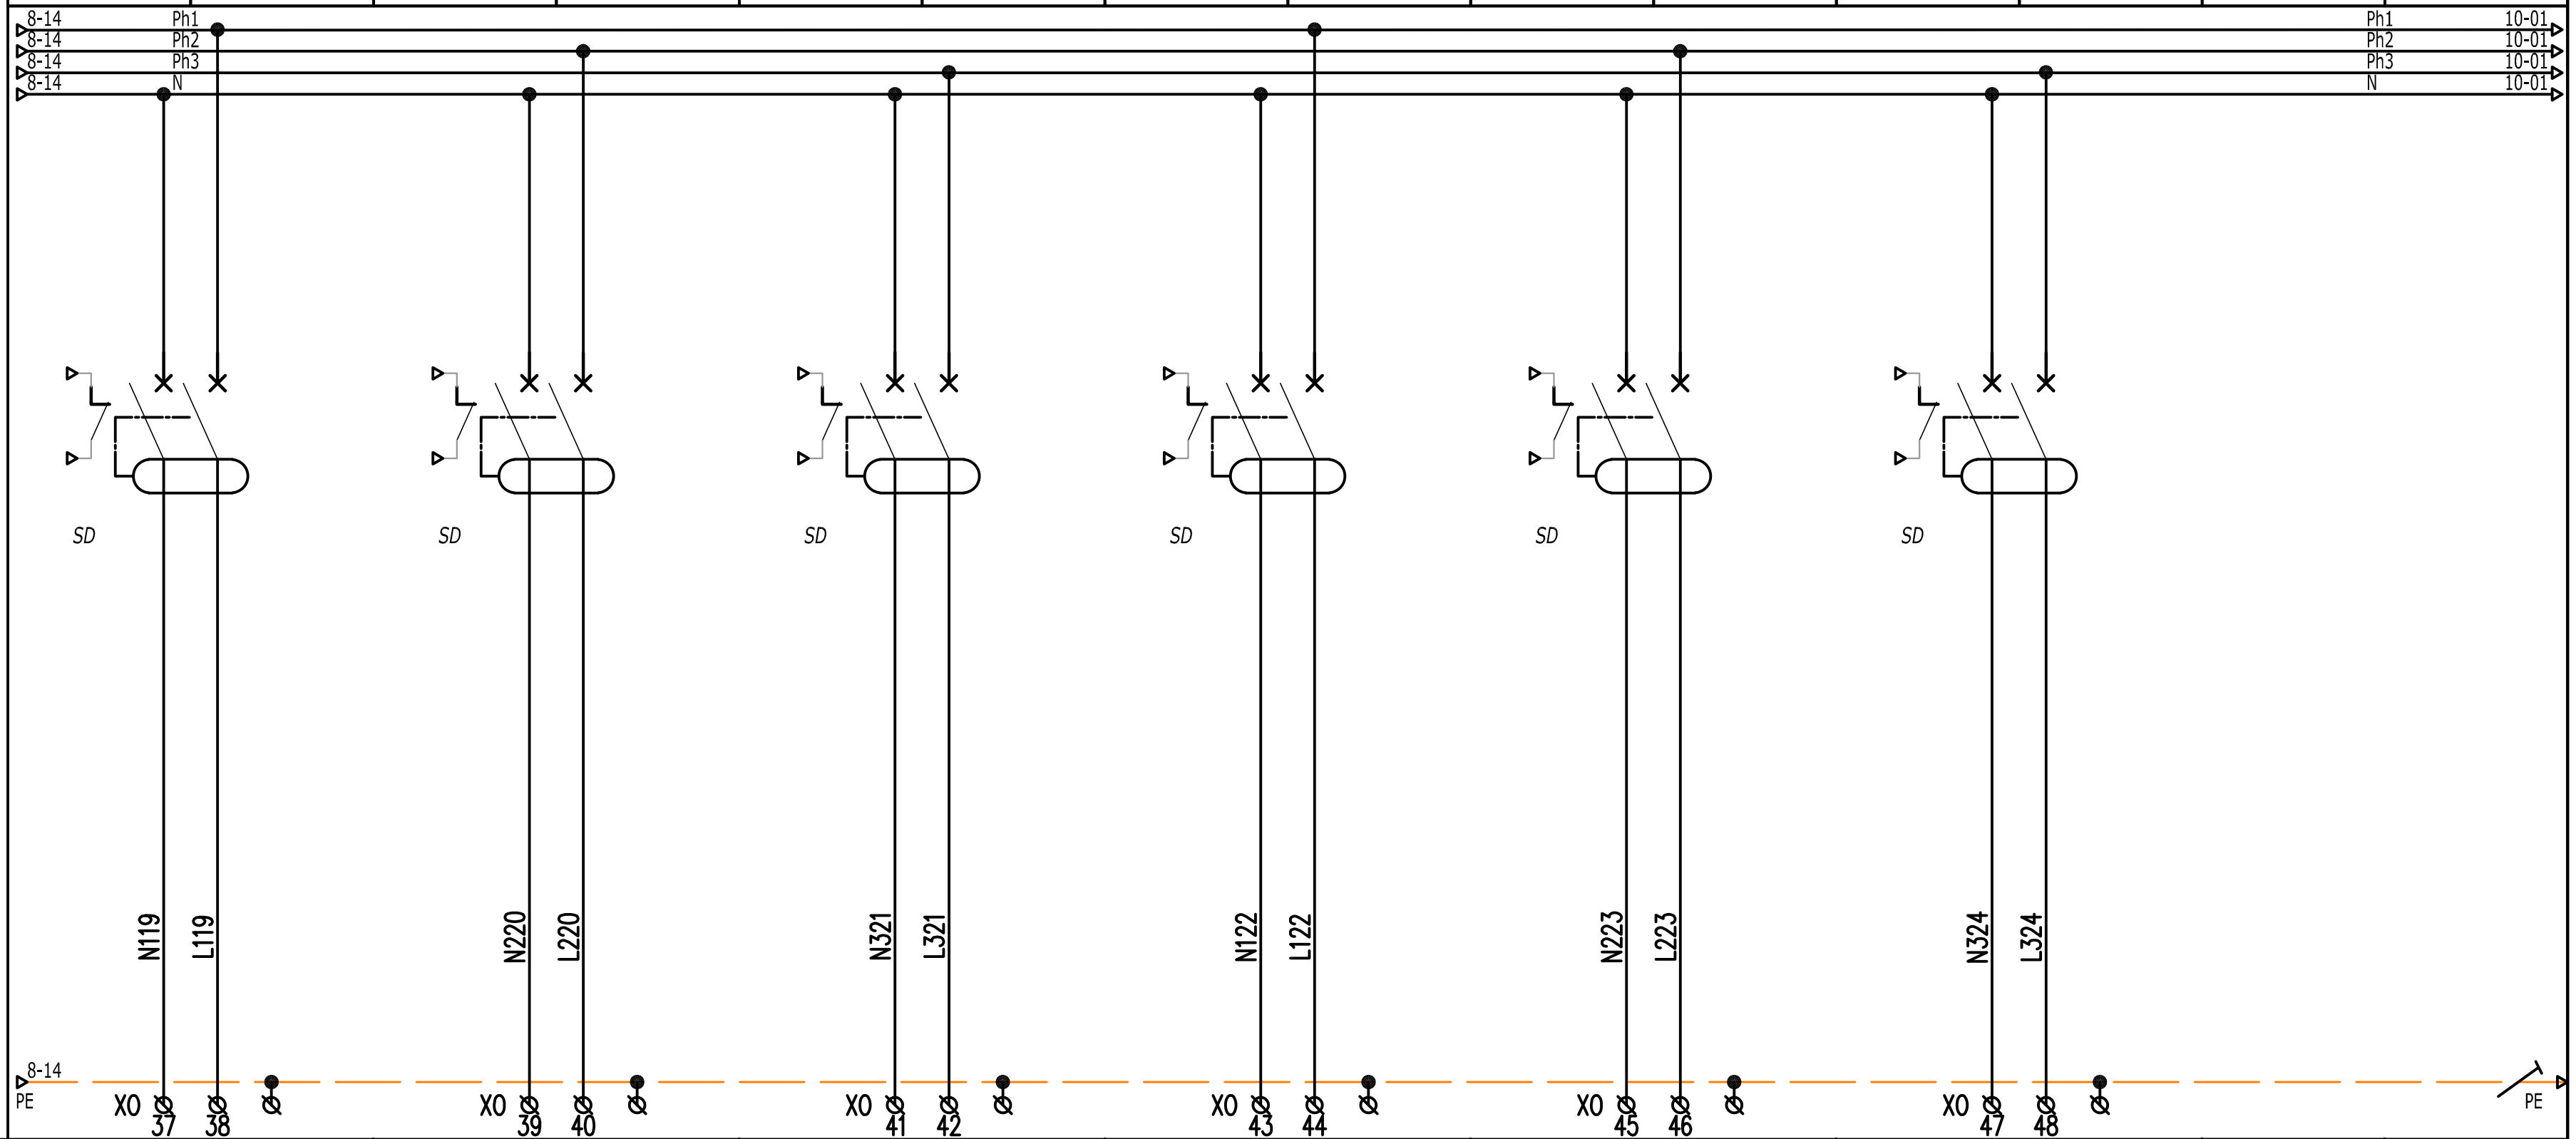

		Q19 / 01–02	Q20 / 03–04	Q21 / 05–06	Q22 / 07–08	Q23 / 09–10	Q24 / 11–12	13	14
LIBELLE DU CIRCUIT		Q19 RESERVE EQUIPEE -	Q20 RESERVE EQUIPEE -	Q21 RESERVE EQUIPEE -	Q22 RESERVE EQUIPEE -	Q23 RESERVE EQUIPEE -	Q24 RESERVE EQUIPEE -	- -	- -
CABLE	REPERE	-	-	-	-	-	-	-	-
CABLE	LONGUEUR	-	-	-	-	-	-	-	-
CABLE	SECTION	-	-	-	-	-	-	-	-
CABLE	TYPE	U1000R2V	U1000R2V	U1000R2V	U1000R2V	U1000R2V	U1000R2V	-	-
PUISSANCE (KVA)	PH1 / PH2 / PH3	. / . / . / .	. / . / . / .	. / . / . / .	. / . / . / .	. / . / . / .	. / . / . / .	-	-
INTENSITE (A)	PH1 / PH2 / PH3	. / . / . / .	. / . / . / .	. / . / . / .	. / . / . / .	. / . / . / .	. / . / . / .	-	-
APPAREIL	TYPE / COURBE	iC60N / C	iC60N / C	iC60N / C	iC60N / C	iC60N / C	iC60N / C	-	-
APPAREIL	CALIBRE	16A	16A	16A	16A	16A	16A	-	-
APPAREIL	DIFFERENTIEL type / Δ IN	30mA SI	30mA SI	30mA SI	30mA SI	30mA SI	30mA SI	-	-
APPAREIL	REGLAGE Magnétique / Thermique	. / .	. / .	. / .	. / .	. / .	. / .	-	-

SERVICE DES AFFAIRES IMMOBILIERES ET DU PATRIMOINE
126 rue de l'université 75355 PARIS 07 SP
Tel : 01 40 63 39 01

Opération:	Classe:	Type:	Emetteur:	Numéro :	Ind:
3410	25	21	ELE	0004	AA

11/09/2026 — Echelle: SANS
Phase: DCE — Dessiné par: LV
Fichier : 3462-25-21

Visa: technique: AAH
projet: OC

ARMOIRE AEA-1564-OND

Distribution ondulé de zone (Ex 0-0032-OND)
SCHEMA MULTIFILAIRE

	01	02	03	04	05	06	07	08	09	10	11	12	13	14
JDB	9-14 Ph1		Ph1										Ph1	11-01
	9-14 Ph2		Ph2										Ph2	11-01
	9-14 Ph3		Ph3										Ph3	11-01
	9-14 N		N										N	11-01

PLASTRON LIBRE

9-14 PE — PE

LIBELLE DU CIRCUIT	- - - - -		- - - - -		- - - - -		- - - - -		- - - - -		- - - - -		- -	- -
CABLE REPERE	-		-		-		-		-		-		-	-
CABLE LONGUEUR	-		-		-		-		-		-		-	-
CABLE SECTION	-		-		-		-		-		-		-	-
CABLE TYPE	-		-		-		-		-		-		-	-
PUISSANCE (KVA) PH1 PH2 PH3	-	- - -	-	- - -	-	- - -	-	- - -	-	- - -	-	- - -	-	-
INTENSITE (A) PH1 PH2 PH3	-	- - -	-	- - -	-	- - -	-	- - -	-	- - -	-	- - -	-	-
APPAREIL TYPE / COURBE	-	-	-	-	-	-	-	-	-	-	-	-	-	-
APPAREIL CALIBRE	-		-		-		-		-		-		-	-
APPAREIL DIFFERENTIEL type / Δ IN	-		-		-		-		-		-		-	-
APPAREIL REGLAGE Magnétique / Thermique	-	-	-	-	-	-	-	-	-	-	-	-	-	-

SERVICE DES
AFFAIRES IMMOBILIERES
ET DU PATRIMOINE
126 rue de l'université 75355 PARIS 07 SP
Tel : 01 40 63 39 01

Opération:	Classe:	Type:	Emetteur:	Numéro :	Ind:
3410	25	21	ELE	0004	AA

11/09/2026 | Echelle: SANS
Phase: DCE | Dessiné par: LV
Fichier : 3462-25-21

Visa: technique: AAH
projet: OC

ARMOIRE AEA-1564-OND

Distribution ondulé de zone (Ex 0-0032-OND)
SCHEMA MULTIFILAIRE

FOLIO 10

	01	02	03	04	05	06	07	08	09	10	11	12	13	14



LIBELLE DU CIRCUIT	- - - -	- - - -	- - - -	- - - -	- - - -	- - - -	- - - -
CABLE REPERE	-	-	-	-	-	-	-
CABLE LONGUEUR	-	-	-	-	-	-	-
CABLE SECTION	-	-	-	-	-	-	-
CABLE TYPE	-	-	-	-	-	-	-
PUISSANCE (KVA) PH1 PH2 PH3	- - - -	- - - -	- - - -	- - - -	- - - -	- - - -	- - - -
INTENSITE (A) PH1 PH2 PH3	- - - -	- - - -	- - - -	- - - -	- - - -	- - - -	- - - -
APPAREIL TYPE / COURBE	- -	- -	- -	- -	- -	- -	- -
APPAREIL CALIBRE	-	-	-	-	-	-	-
APPAREIL DIFFERENTIEL type / Δ IN	-	-	-	-	-	-	-
APPAREIL REGLAGE Magnétique / Thermique	- -	- -	- -	- -	- -	- -	- -

ASSEMBLÉE NATIONALE — SERVICE DES AFFAIRES IMMOBILIERES ET DU PATRIMOINE, 126 rue de l'université 75355 PARIS 07 SP, Tel : 01 40 63 39 01	Opération: 3410	Classe: 25	Type: 21	Emetteur: ELE	Numéro : 0004	Ind: AA	11/09/2026 Echelle: SANS Phase: DCE Dessiné par: LV Fichier : 3462-25-21	Visa: technique: AAH projet: OC	ARMOIRE AEA-1564-OND Distribution ondulé de zone (Ex 0-0032-OND) SCHEMA MULTIFILAIRE	FOLIO 11

	01	02	03	04	05	06	07	08	09	10	11	12	13	14
MULTICLIP M1 SUR JDB2	11-14 Ph1		Ph1										Ph1	13-01
	11-14 Ph2		Ph2										Ph2	13-01
	11-14 Ph3		Ph3										Ph3	13-01
	11-14 N		N										N	13-01

RESERVE
MULTICLIP
DISPONIBLE
M2

11-14 PE — PE

LIBELLE DU CIRCUIT	- - - - -		- - - - -		- - - - -		- - - - -		- - - - -		- - - - -		- - - - -	
CABLE REPERE	-		-		-		-		-		-		-	
CABLE LONGUEUR	-		-		-		-		-		-		-	
CABLE SECTION	-		-		-		-		-		-		-	
CABLE TYPE	-		-		-		-		-		-		-	
PUISSANCE (KVA) PH1 PH2 PH3	-	- - -	-	- - -	-	- - -	-	- - -	-	- - -	-	- - -	-	- - -
INTENSITE (A) PH1 PH2 PH3	-	- - -	-	- - -	-	- - -	-	- - -	-	- - -	-	- - -	-	- - -
APPAREIL TYPE / COURBE	-	-	-	-	-	-	-	-	-	-	-	-	-	-
APPAREIL CALIBRE	-		-		-		-		-		-		-	
APPAREIL DIFFERENTIEL type / Δ IN	-		-		-		-		-		-		-	
APPAREIL REGLAGE Magnétique / Thermique	-	-	-	-	-	-	-	-	-	-	-	-	-	-

SERVICE DES
AFFAIRES IMMOBILIERES
ET DU PATRIMOINE
126 rue de l'université 75355 PARIS 07 SP
Tel : 01 40 63 39 01

Opération:	Classe:	Type:	Emetteur:	Numéro :	Ind:
3410	25	21	ELE	0004	AA

11/09/2026 | Echelle: SANS
Phase: DCE | Dessiné par: LV
Fichier : 3462-25-21


Visa: technique: AAH
projet: OC

ARMOIRE AEA-1564-OND

Distribution ondulé de zone (Ex 0-0032-OND)
SCHEMA MULTIFILAIRE


FOLIO 12


A renseigner
selon
exécution

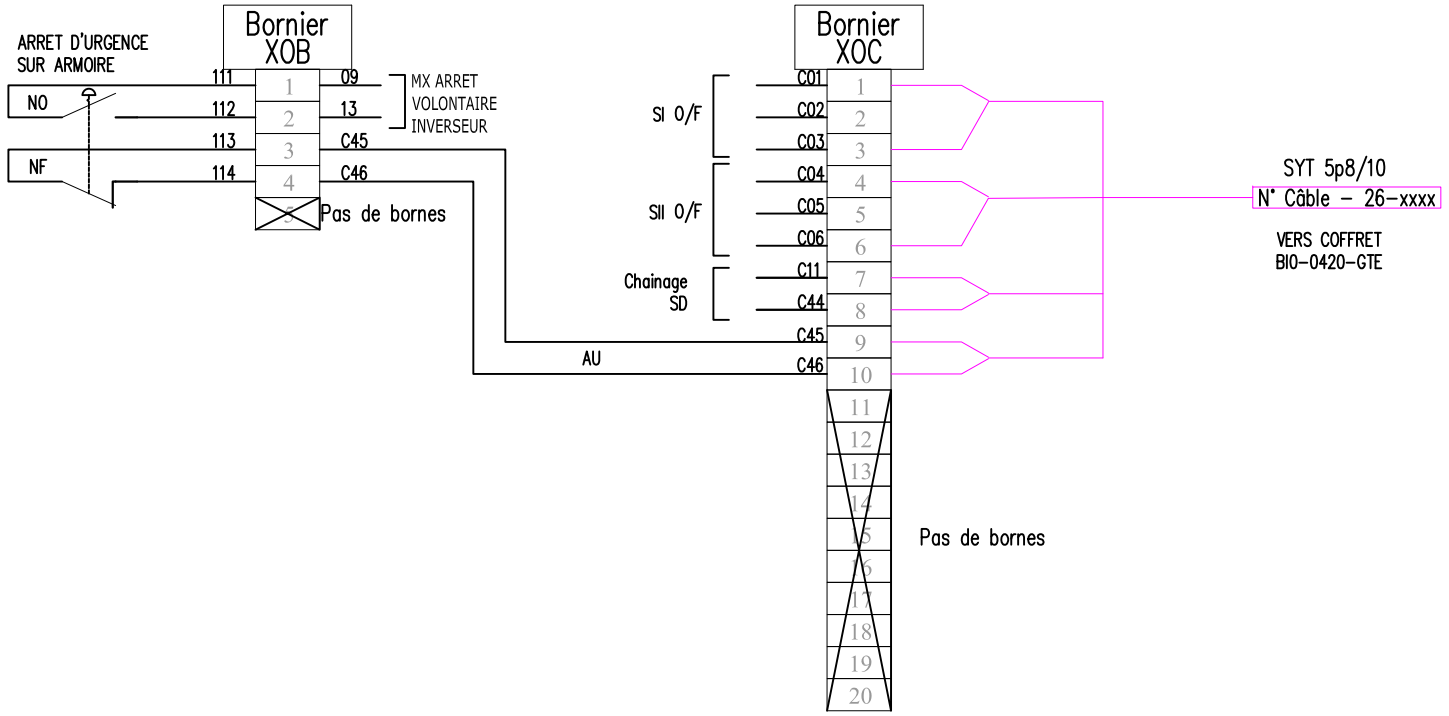


SERVICE DES AFFAIRES IMMOBILIERES ET DU PATRIMOINE 126 rue de l'université 75355 PARIS 07 SP Tel : 01 40 63 39 01	Opération: 3410	Classe: 25	Type: 21	Emetteur: ELE	Numéro : 0004	Ind: AA	11/09/2026	Echelle: SANS	Visa: technique: AAH	ARMOIRE AEA-1564-OND Distribution ondulé de zone (Ex 0-0032-OND) BORNIERS XOB/XOC	FOLIO 13
							Phase: DCE	Dessiné par: LV	projet: OC		
							Fichier : 3462-25-21				

A renseigner
selon
exécution

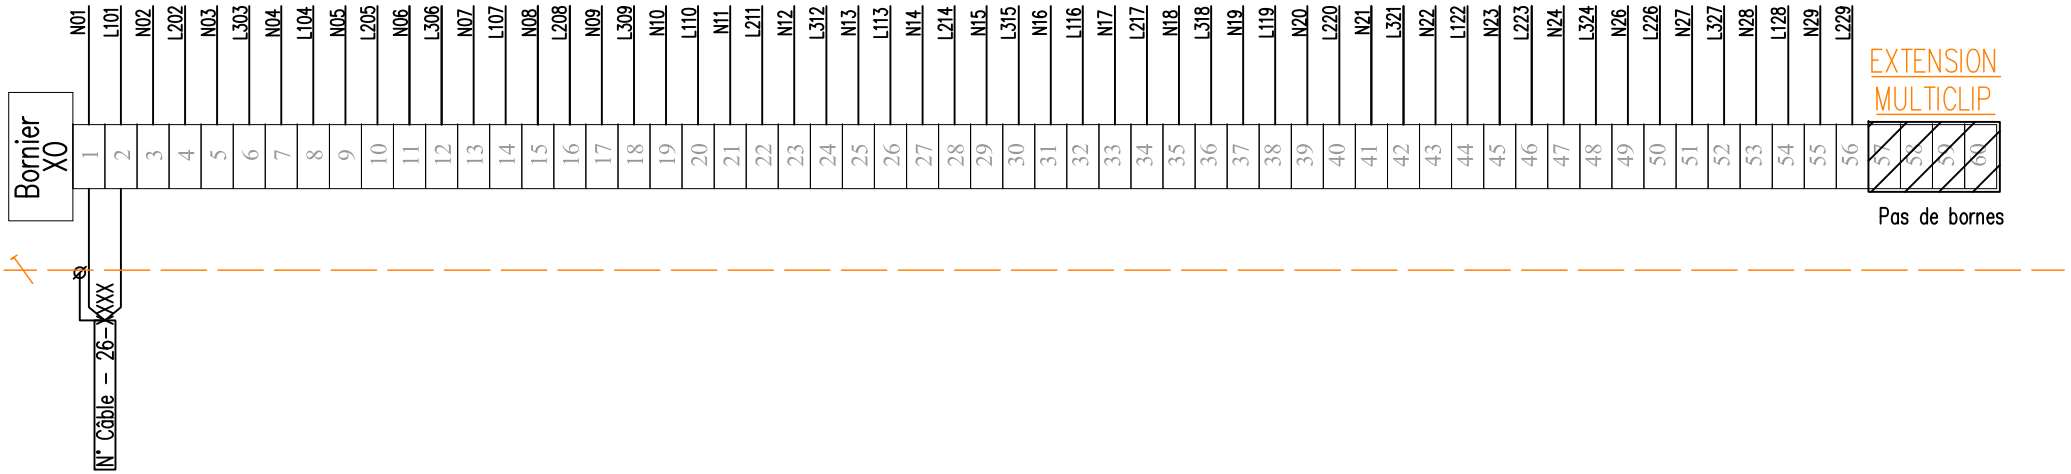

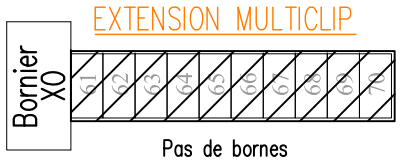

SERVICE DES AFFAIRES IMMOBILIERES ET DU PATRIMOINE 126 rue de l'université 75355 PARIS 07 SP Tel : 01 40 63 39 01	Opération: 3410	Classe: 25	Type: 21	Emetteur: ELE	Numéro : 0004	Ind: AA	11/09/2026 Phase: DCE Fichier : 3462-25-21	Echelle: SANS Dessiné par: LV	Visa: technique: AAH projet: OC	ARMOIRE AEA-1564-OND Distribution ondulé de zone (Ex 0-0032-OND) BORNIER XO	FOLIO 14

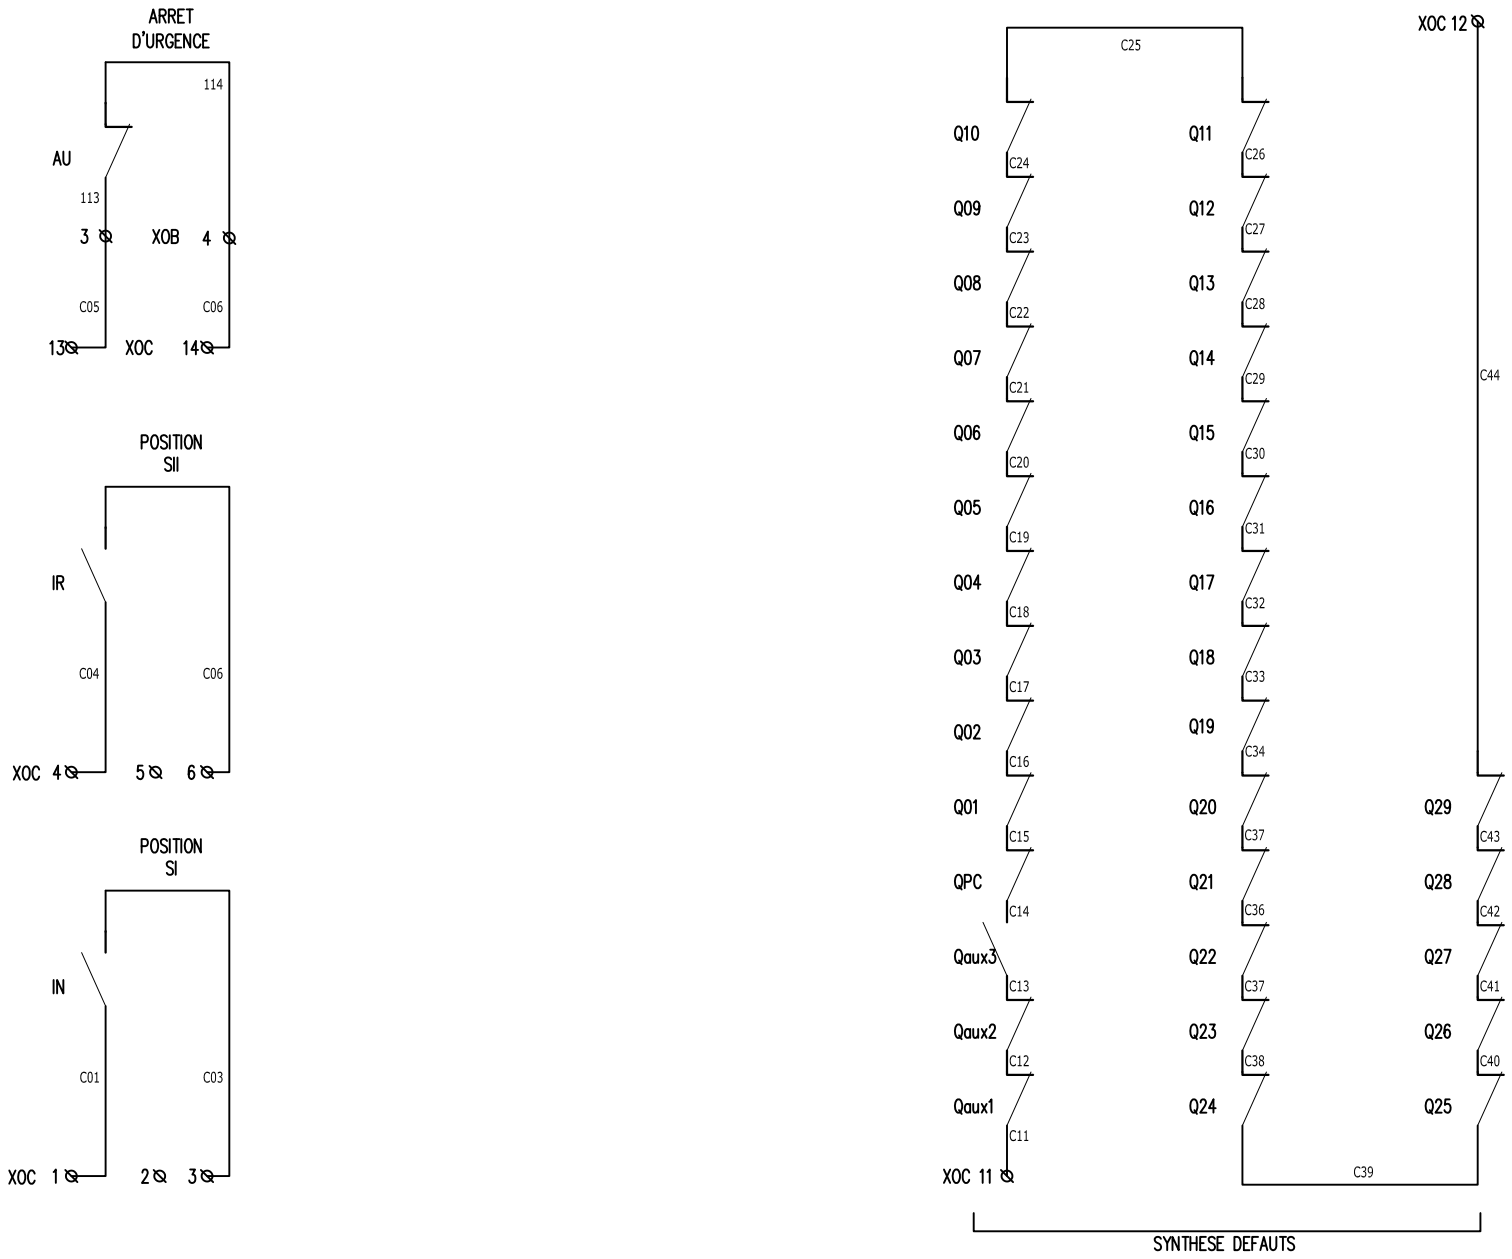

SERVICE DES
AFFAIRES IMMOBILIERES
ET DU PATRIMOINE
126 rue de l'université 75355 PARIS 07 SP
Tel : 01 40 63 39 01

Opération:	Classe:	Type:	Emetteur:	Numéro :	Ind:
3410	25	21	ELE	0004	AA

11/09/2026 | Echelle: SANS
Phase: DCE | Dessiné par: LV
Fichier : 3462-25-21


Visa: technique: AAH
projet: OC

ARMOIRE AEA-1564-OND

Distribution ondulé de zone (Ex 0-0032-OND)
BORNIER XOC (REPORTS GTE)

FOLIO 15

ARRIVEE CÂBLE ALIM & DISTRIBUTION

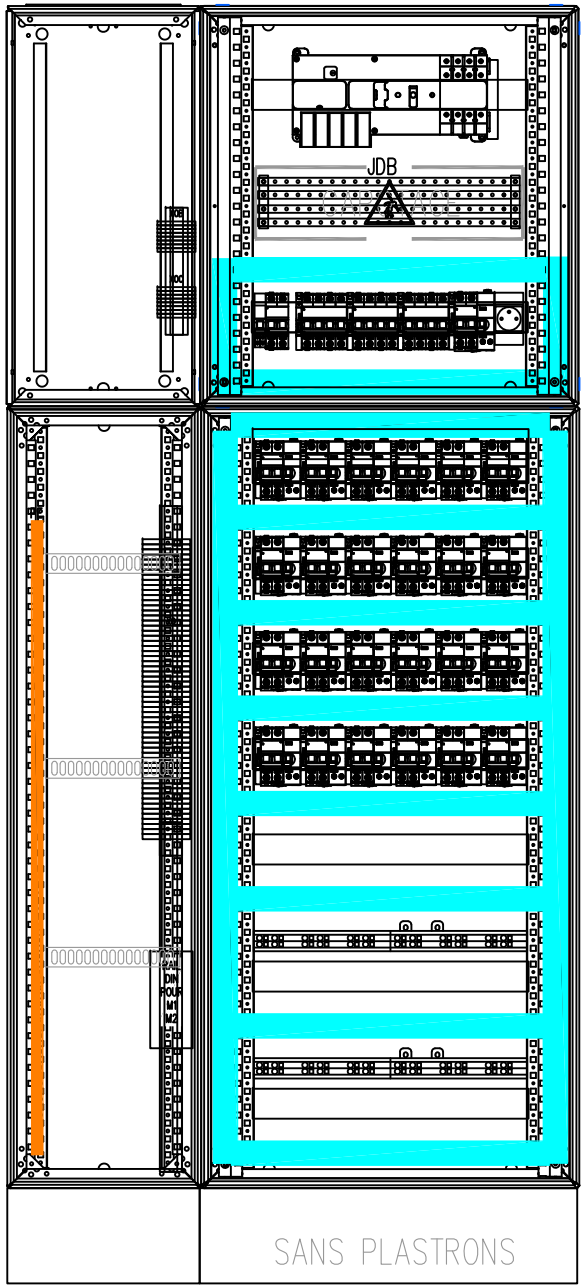

SERVICE DES
AFFAIRES IMMOBILIERES
ET DU PATRIMOINE
126 rue de l'université 75355 PARIS 07 SP
Tel : 01 40 63 39 01

Opération:	Classe:	Type:	Emetteur:	Numéro :	Ind:
3410	25	21	ELE	0004	AA

11/09/2026 | Echelle: SANS
Phase: DCE | Dessiné par: LV
Fichier : 3462-25-21


Visa: technique: AAH
projet: OC

ARMOIRE AEA-1564-OND

Distribution ondulé de zone (Ex 0-0032-OND)
FACADE SANS PORTES & SANS PLASTRONS

FOLIO 16

ARRIVEE CÂBLE ALIM & DISTRIBUTION

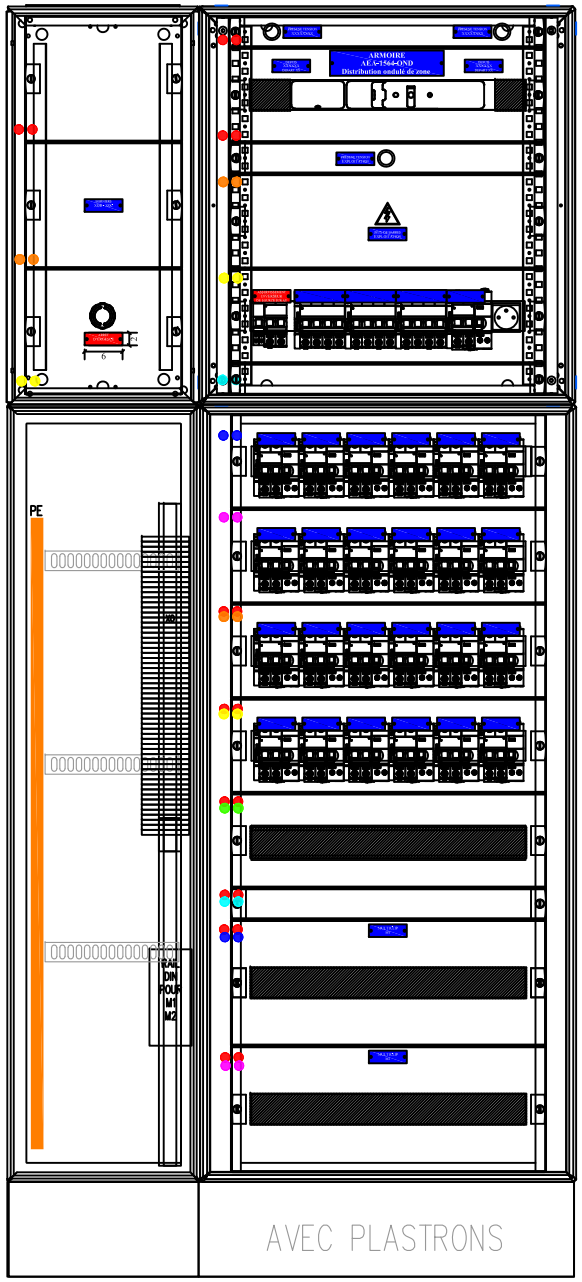

SERVICE DES
AFFAIRES IMMOBILIERES
ET DU PATRIMOINE
126 rue de l'université 75355 PARIS 07 SP
Tel : 01 40 63 39 01

Opération:	Classe:	Type:	Emetteur:	Numéro :	Ind:
3410	25	21	ELE	0004	AA

11/09/2026 | Echelle: SANS
Phase: DCE | Dessiné par: LV
Fichier : 3462-25-21


Visa: technique: AAH
projet: OC

ARMOIRE AEA-1564-OND

Distribution ondulé de zone (Ex 0-0032-OND)
FACADE SANS PORTE & AVEC PLASTRONS

FOLIO 17

ARRIVEE CÂBLE ALIM & DISTRIBUTION

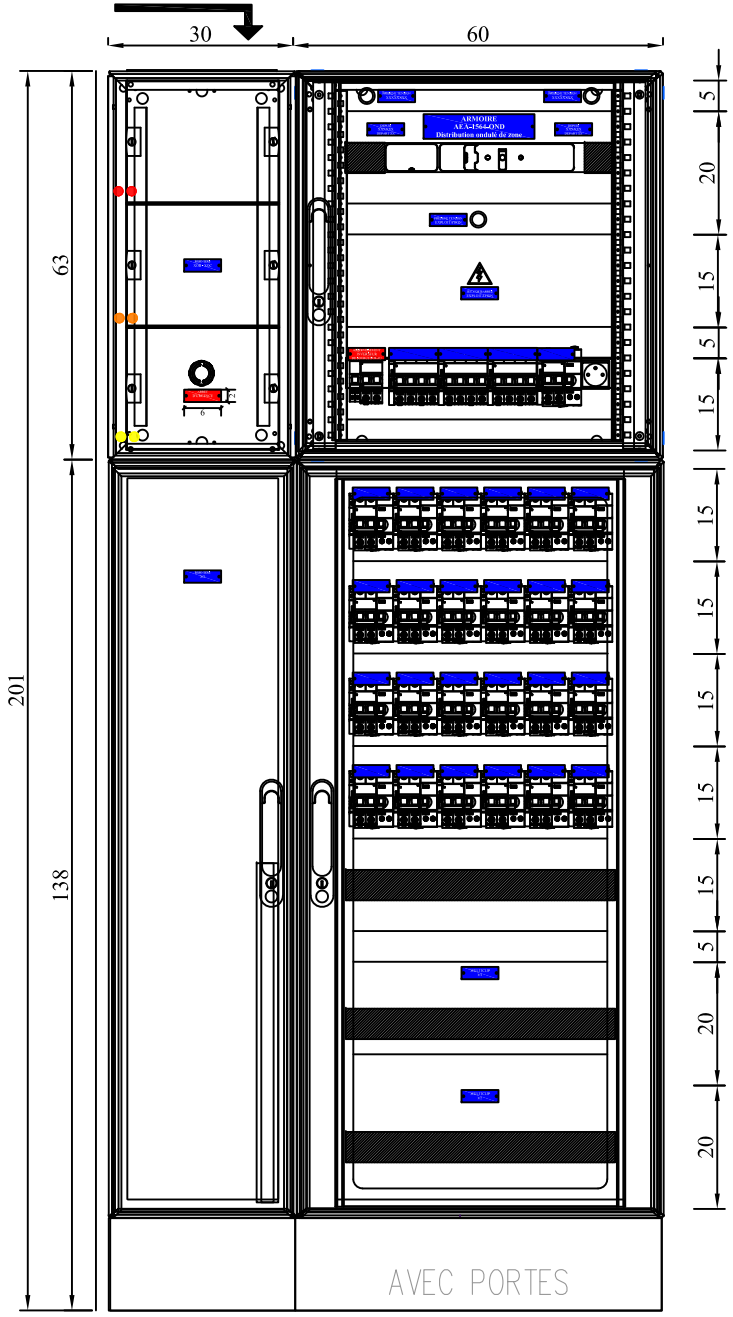







Les plastrons ont tous un détrompeur


La conception du jeu de barres inclus la mesure par thermographie infrarouge (IP2X)

Le(s) jeu(x) de barre(s) ou répartiteur est de forme 4

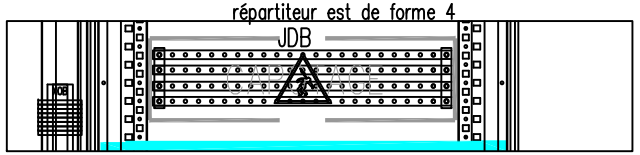

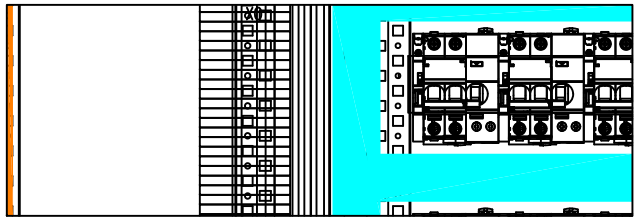

Repérage des borniers

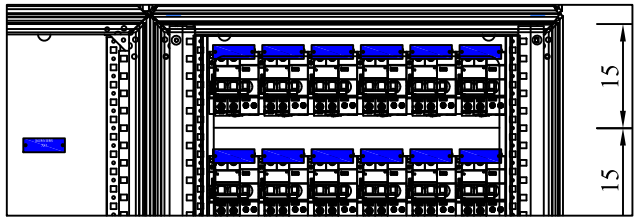

SERVICE DES AFFAIRES IMMOBILIERES ET DU PATRIMOINE 126 rue de l'université 75355 PARIS 07 SP Tel : 01 40 63 39 01	Opération: 3410	Classe: 25	Type: 21	Emetteur: ELE	Numéro : 0004	Ind: AA	11/09/2026 Phase: DCE Fichier : 3462-25-21	Echelle: SANS Dessiné par: LV	Visa: technique: AAH projet: OC

ARMOIRE AEA-1564-OND

Distribution ondulé de zone (Ex 0-0032-OND)
FACADE AVEC PORTES

FOLIO 18