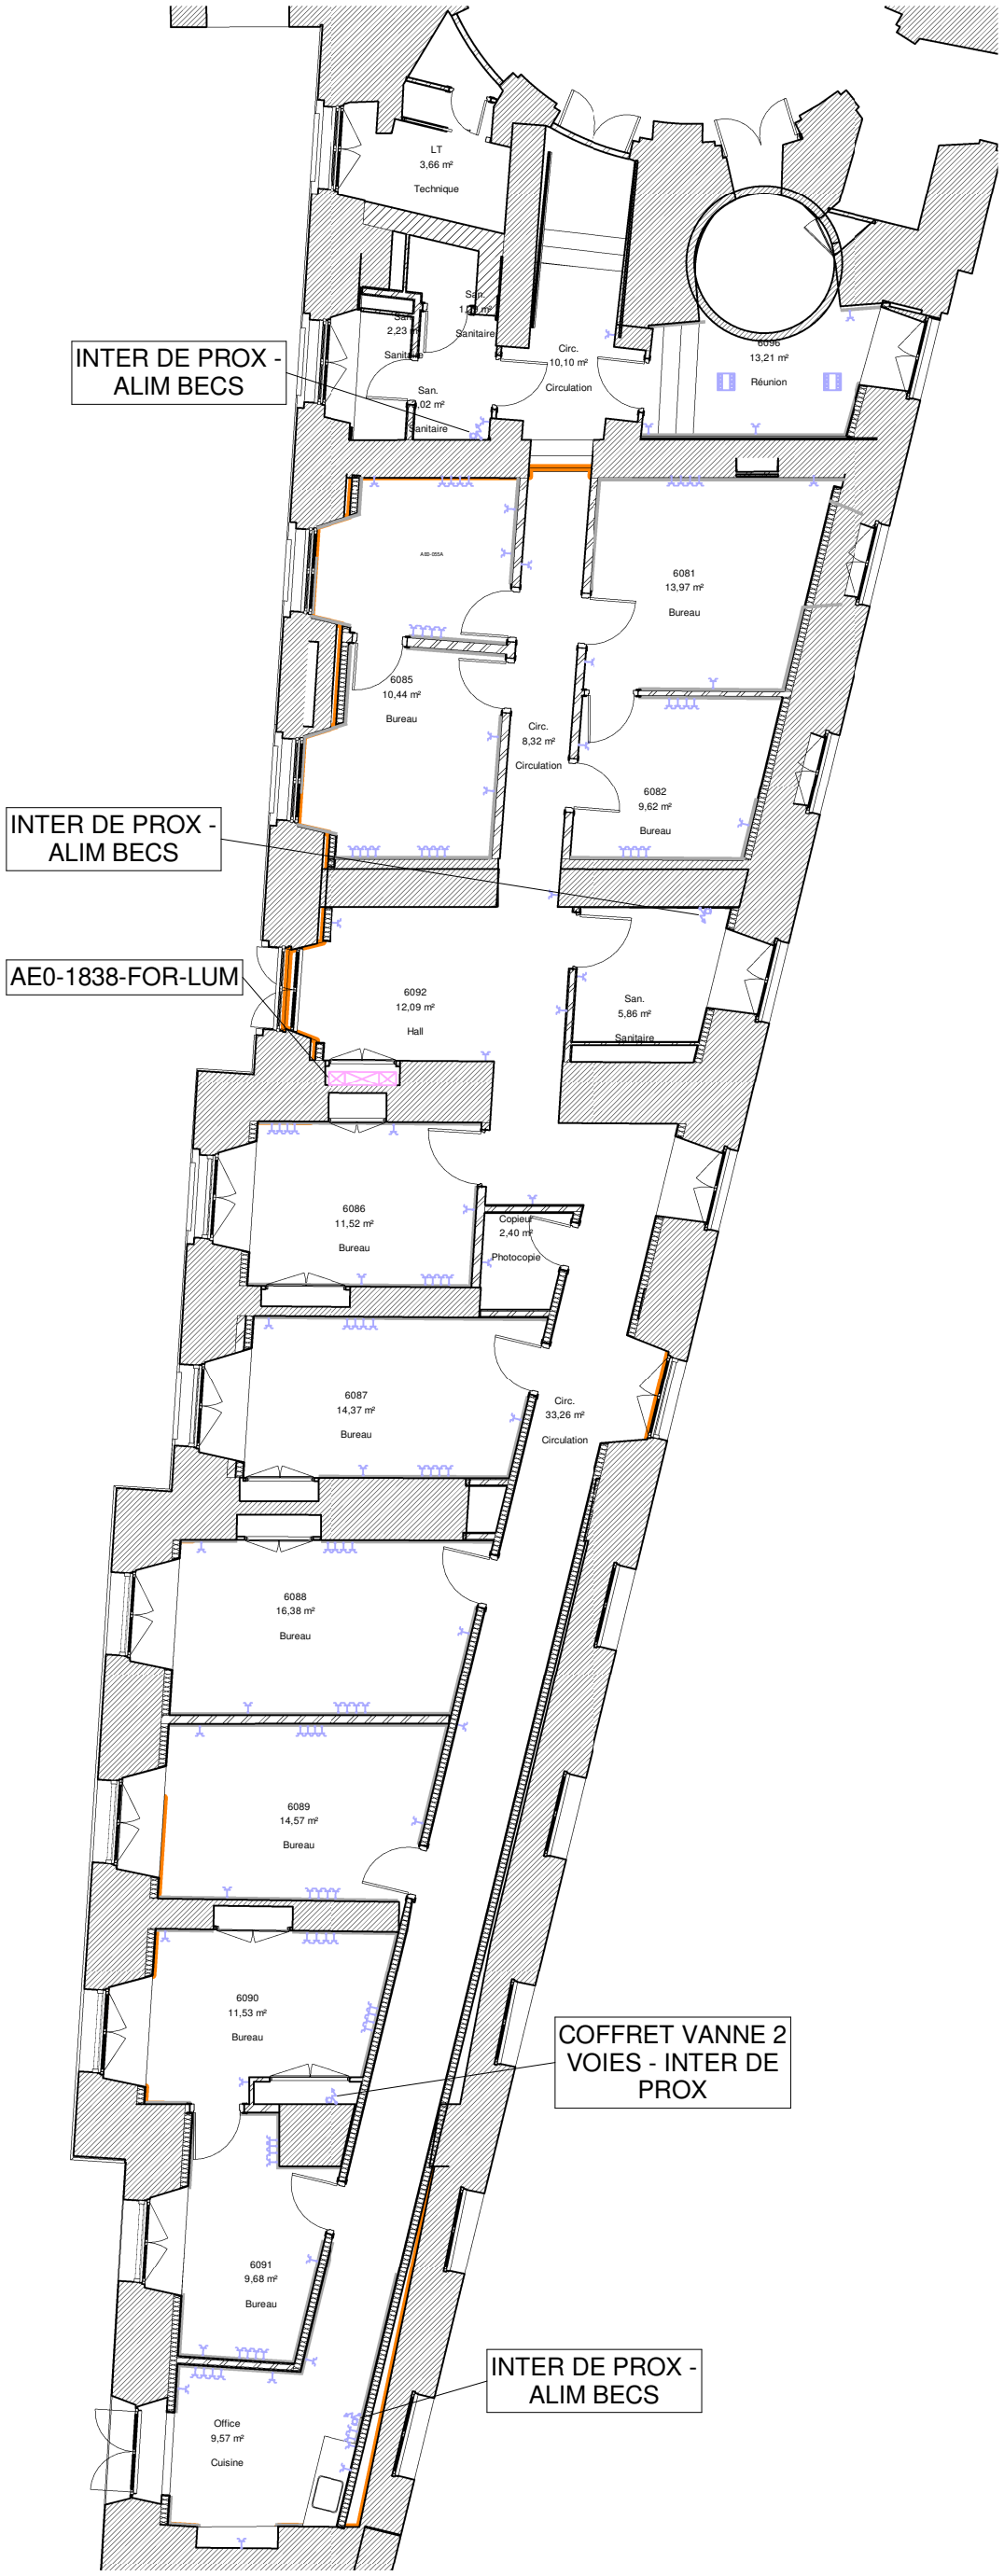


LEGENDE CFO

	Prise de courant
	Interrupteur de proximité
	Boîtiers de sol (4PC+2RJ45)
	Armoire électrique de zone

Maîtrise d'ouvrage DIRECTION DES AFFAIRES IMMOBILIÈRES ET DU PATRIMOINE	Opération **3462**	Phase **DCE**	Émetteur **ELE**	Lot **08**	Numéro **P001**	Indice **AA**	Date 09/18/26	Échelle 1/125	Dessiné par DAIP_ELE
							Format A3V	Version maquette	

Rénovation du rez-de-chaussée de l'aile Est du PB

PLAN DES TERMINAUX CFO

Rez-de-chaussée