

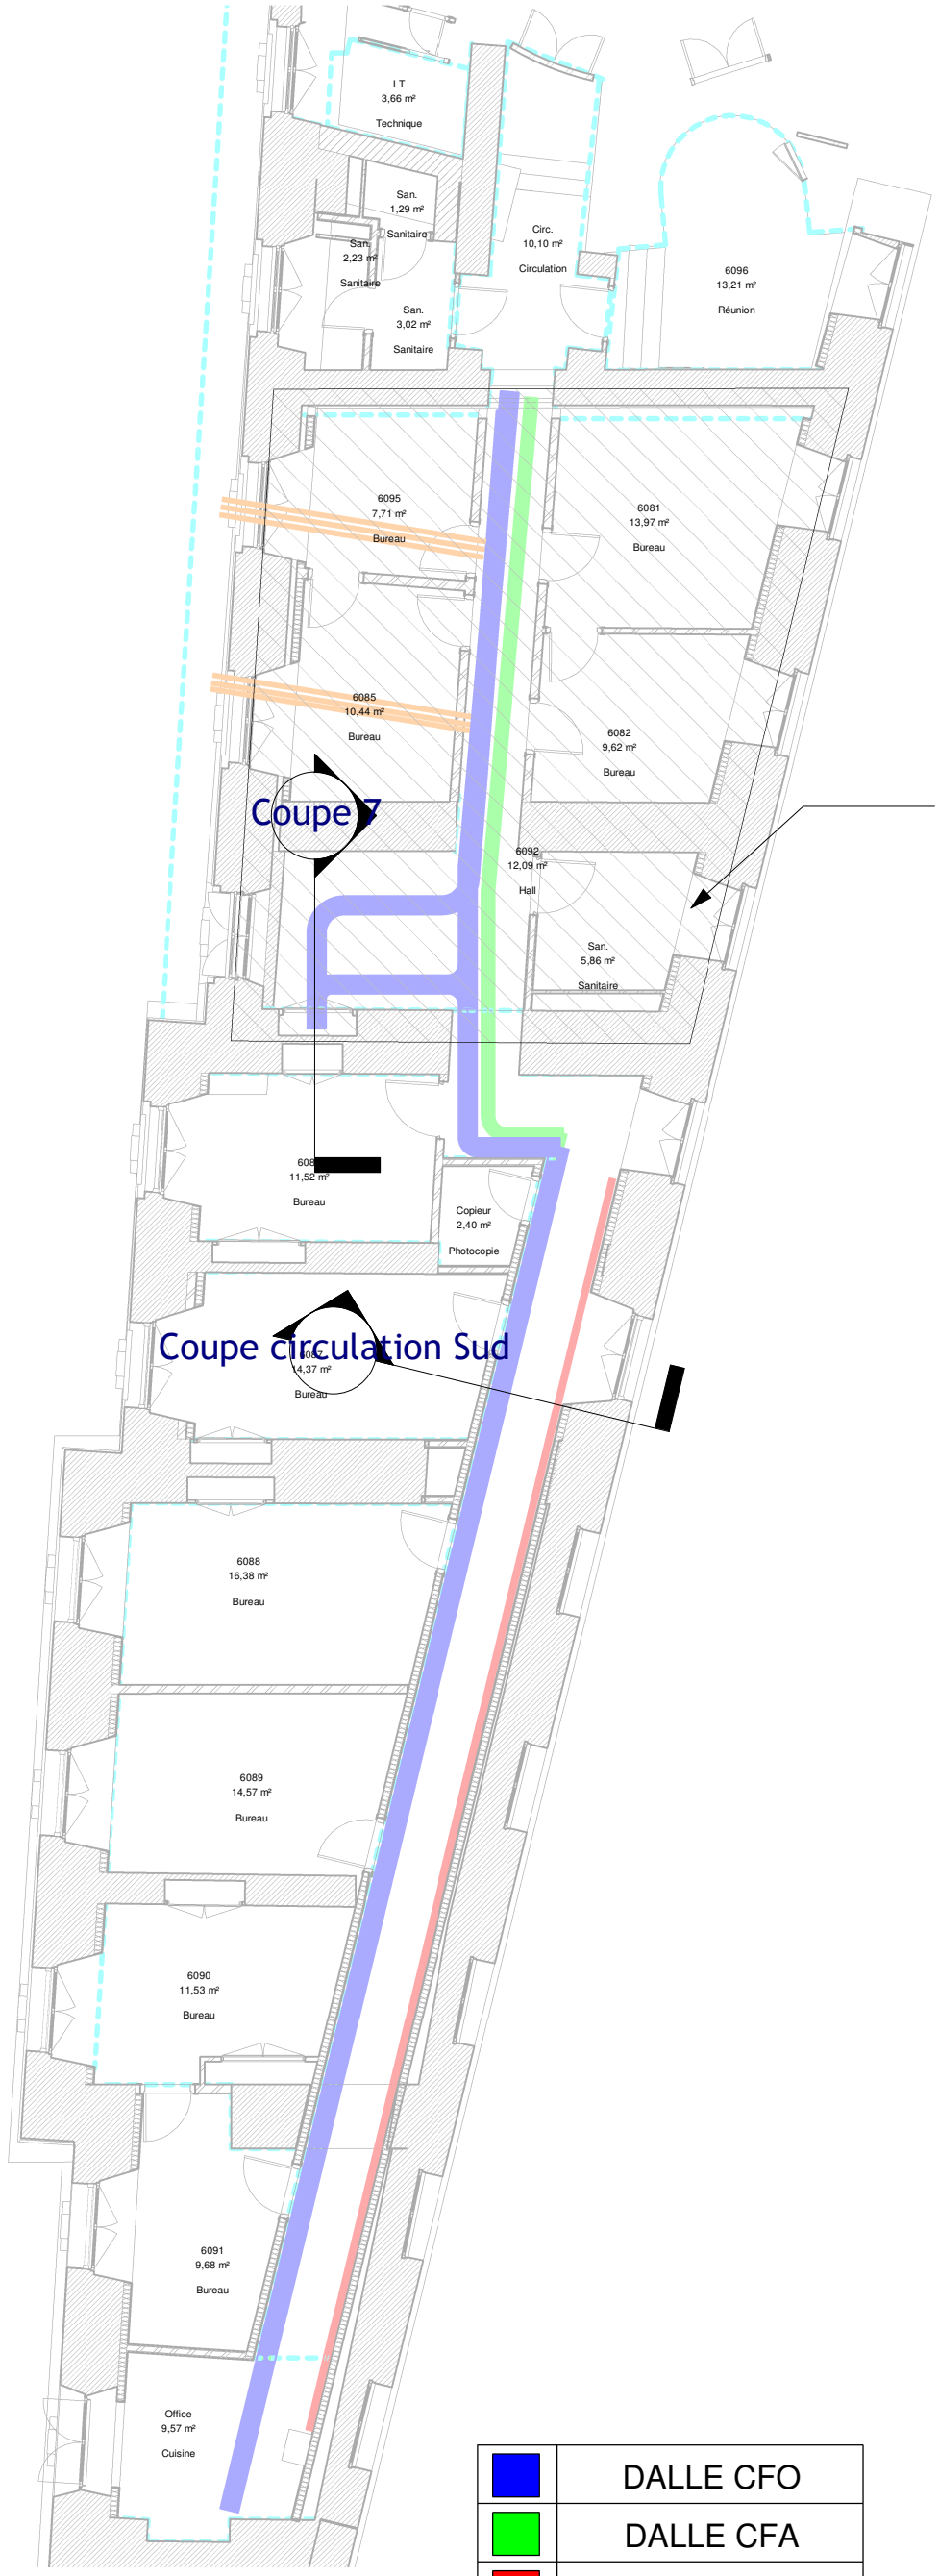


VUE 3D CDC SOUS DALLE
AVEC PASSAGE DES FOURREAUX

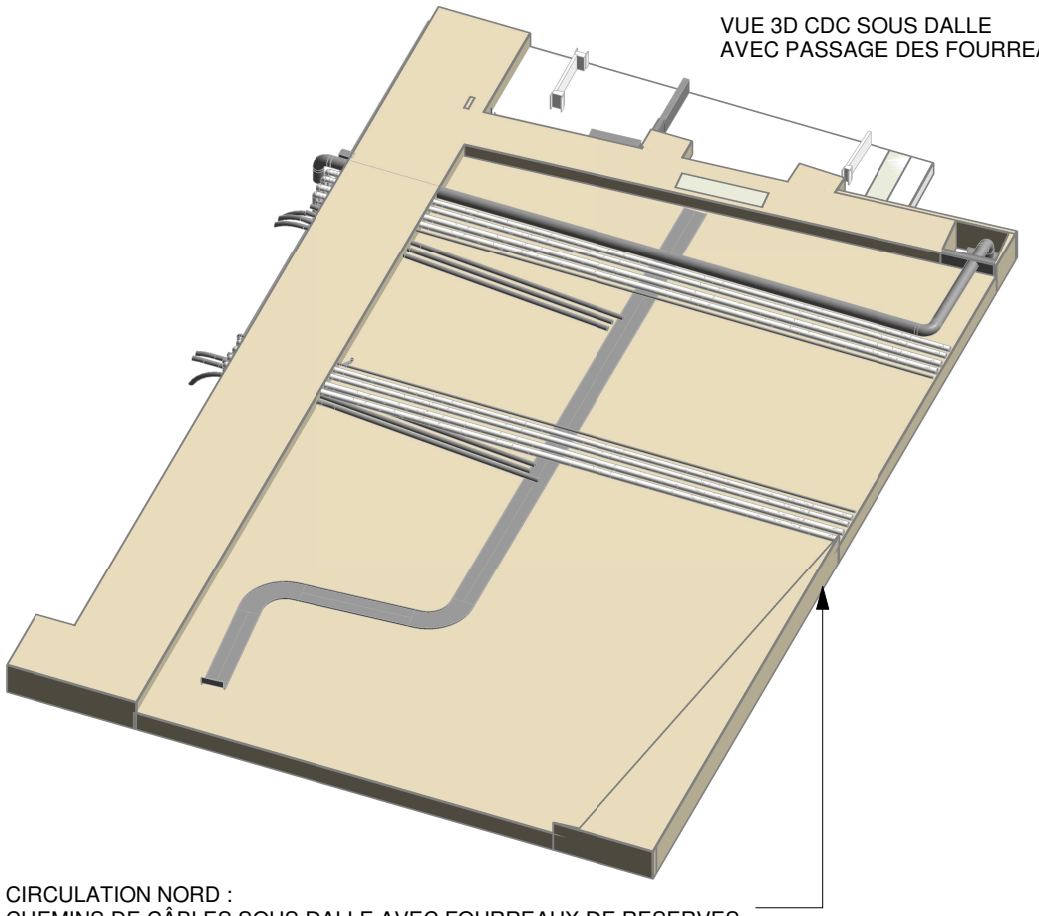


CIRCULATION NORD :
CHEMINS DE CÂBLES SOUS DALLE AVEC FOURREAUX DE RESERVES

COUPE : CDC DANS CIRCULATION SUD

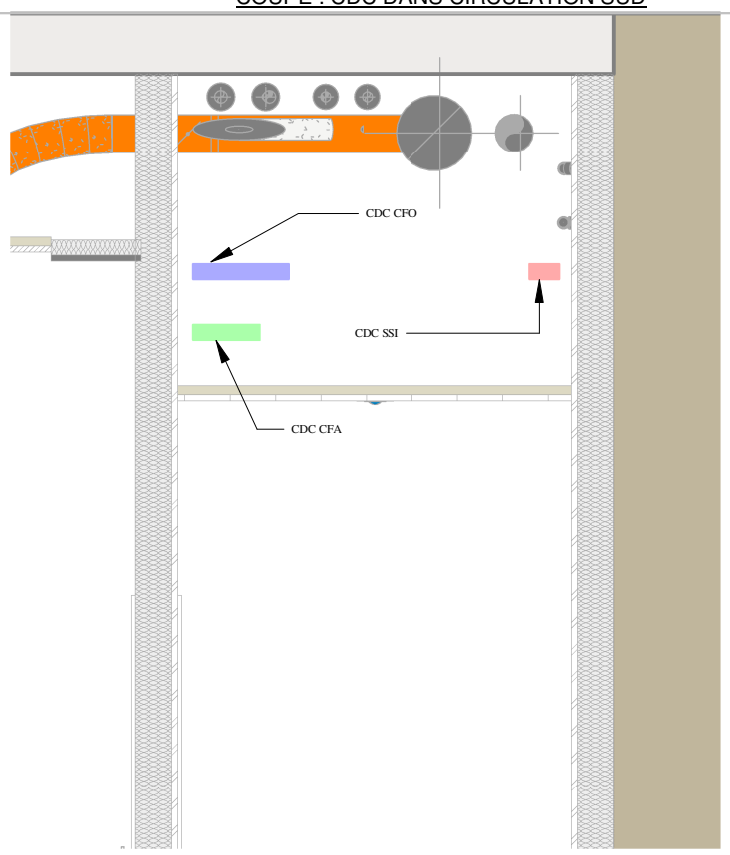

COUPE 7

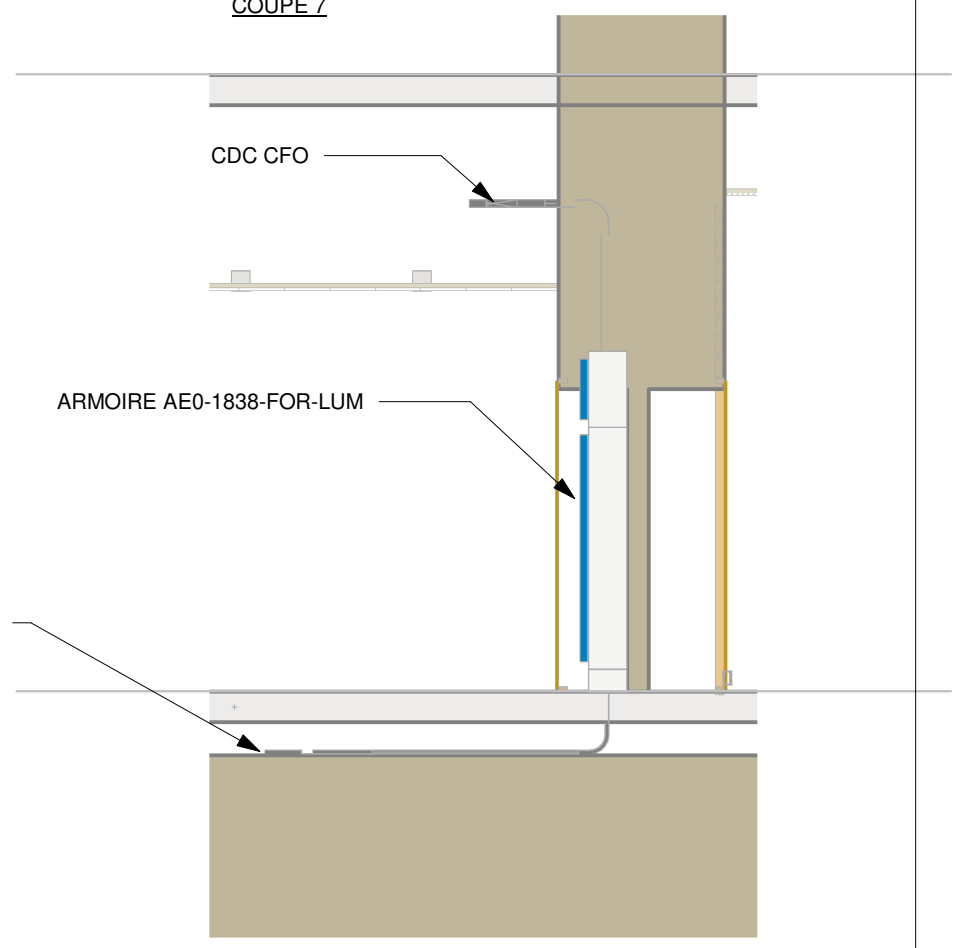

	DALLE CFO
	DALLE CFA
	DALLE SEC
	FOURREAUX

Maîtrise d'ouvrage	Opération	Phase	Émetteur	Lot	Numéro	Indice	Date	Échelle	Dessiné par
DIRECTION DES AFFAIRES IMMOBILIÈRES ET DU PATRIMOINE	3462	DCE	ELE	08	P005	AA	09/18/26	1/125	DAIP_ELE
							Format A3V	Version maquette	

Rénovation du rez-de-chaussée de l'aile Est du PB

PLAN DES CHEMINS DE CÂBLES

Rez-de-chaussée