
DIRECTION
DES AFFAIRES
IMMOBILIÈRES
ET DU PATRIMOINE

3462 -Rénovation du rez-de-chaussée de l'aile Est du PB

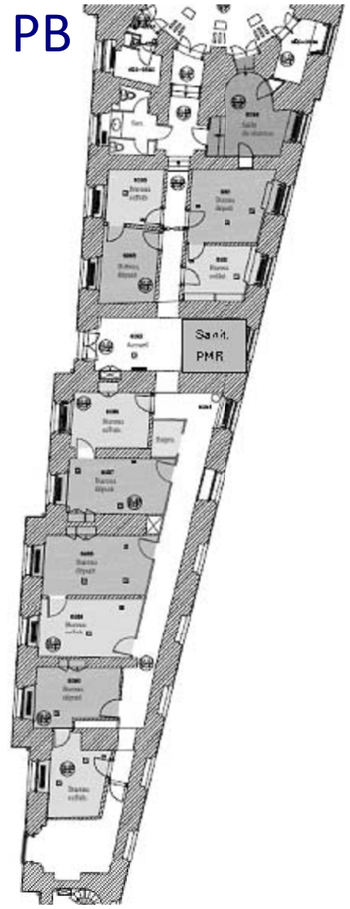

Dossier de Consultation des Entreprises

DAIP - Département électrique

Lot 08 CFO / CFA

Dossier de consultatution des entreprises

3462-PAE-ELE-AA_2022.rvt

Date de mise à jour : 18/09/2026

Liens REVIT

3462-PAE-ARC-AA_2022.rvt

3462-PAE-CLI-AA_2022.rvt

Charte BIM - Version AC - Janvier 2026

	Baie	BAIE
	Prise RJ45	RJ45
	Prise RJ45 IP55	RJ45E
	Prise fibre optique	FO
	Borne WIFI	WIFI

EQUIPEMENTS CFA/VDI

DALLE CFO	
DALLE CFA	
DALLE SEC	
GOULOTTE	

INDENTIFICATION DES CHEMINEMENTS

	Détecteur de présence 360°	RD
	Interrupteur	INT
	Interrupteur étanche	PLEX
	Applique	APL
	Faux plafond spot	FPD
	Faux plafond dalle led	FPD
	Eclairage park étanche	TCH
	Plafonnier	PLF
	Eclairage Sol	SOL
	Suspension	SPN
	Eclairage de sécurité	BS/BA/ BMS
	Candelabre	CDLX
	Lanterne	LTNX
	Applique murale ext.	APLX
	Eclairage suspendu ext.	SPDX
	Eclairage sol ext.	SOLX

INSTALLATIONS D'ECLAIRAGES

	Tableau divisionnaire	TP/TD/ GTE
S1 S2	Système de transfert statique	STS
	Onduleur	ASI
	Chantier de baterie	BAT

EQUIPEMENTS BT

	Transformateur	TR
	Cellule d'arrivée	CDA
	Cellule de comptage	CDC
	Cellule de protection	CDP
	Cellule interrupteur	CINT
	Groupe electrogène MT	GE_MT
	Groupe electrogène HT	GE_HT

EQUIPEMENTS HT

	Potelet	PTL
	Sonnerie de séances	SDS
	Boite de dérivation	BD
	Boitier de sols	BDS
	Borne de véhicule électrique	IRVE
	Interrupteur de proximité	IPX
	Prise de courant	PC
	Interrupteur simple	INT
	Interrupteur double	INT2X
	Interrupteur étanche IP55	PLEX
	Prise de courant IP55	PCET
	Sortie de câble	SDC
	Arrêt d'urgence	AU
	Perche électrique	PRCH
	Convecteur électrique	CVE

EQUIPEMENTS TERMINAUX CFO

	Detecteur ionique	CMC
TH	Caméra fixe dome	CMF
VESDA	Détection par aspiration	VESDA
	Déclencheur manuel	DM
	Sonorisation de sécurité	SONO
	Indicateur visuel	IV
	Indicateur d'action	IA
	Ventouse electromagnétique	VEM
	Détection de gaz	DGAZ
	Baie SDI - CMSI	BDI
	Detecteur sans fil	DISF
	Déclencheur manuel sans fil	DMSF
	Interface de communication sans fil	ICSF
AT	Arrêt technique	AU
	Satellite	SAT

INSTALLATIONS SSI

	Baie VDI	BAIE
	Prise RJ45	RJ45
	Prise RJ45 IP55	RJ45E
	Prise fibre optique	FO
	Borne WIFI	WIFI

INSTALLATIONS CFA/VDI

	Caméra fixe caisson	CMC
	Caméra fixe dome	CMF
	Caméra rotative dome	CMR
	Caméra rotative télémetrique	CPTZ
	Détection par IR	IR
	Lecteur de badge	LB
	Ventouse	VE
	Déclencheur manuel	DM
	Détecteur d'ouverure	DO
	Détecteur de chocs	BC
	Detecteur de mouvement sans fil	DMSF
	Automate d'intrusion	UTL
	Automate de controle d'acces	TPL
	Clavier	CL
	Sirène d'alarme	SI
	Détecteur de fin de course	DF
	Bouton poussoir anti agression	AU
	Interphone	IN
	Interphone video	IV
	Lecteur hyperfréquence	HY

INSTALLATIONS DE SURETE

ASSEMBLÉE NATIONALE

DIRECTION DES AFFAIRES IMMOBILIÈRES ET DU PATRIMOINE

Opération	Phase	Émetteur	Lot	Type	Numéro	Indice
3462	DCE	ELE			D001	

Date	Échelle	Format	Dessiné par
09/20/24		A3H	Auteur

Version maquette


Rénovation du rez-de-chaussée de l'aile Est du PB

LEGENDE

-

Ce plan est la propriété de l'Assemblée nationale, il ne peut être communiqué sans notre autorisation.

Ce plan ne constitue pas un document d'exécution. Les dimensions sont données à titre indicatif et à vérifier sur place par l'entreprise titulaire du lot.

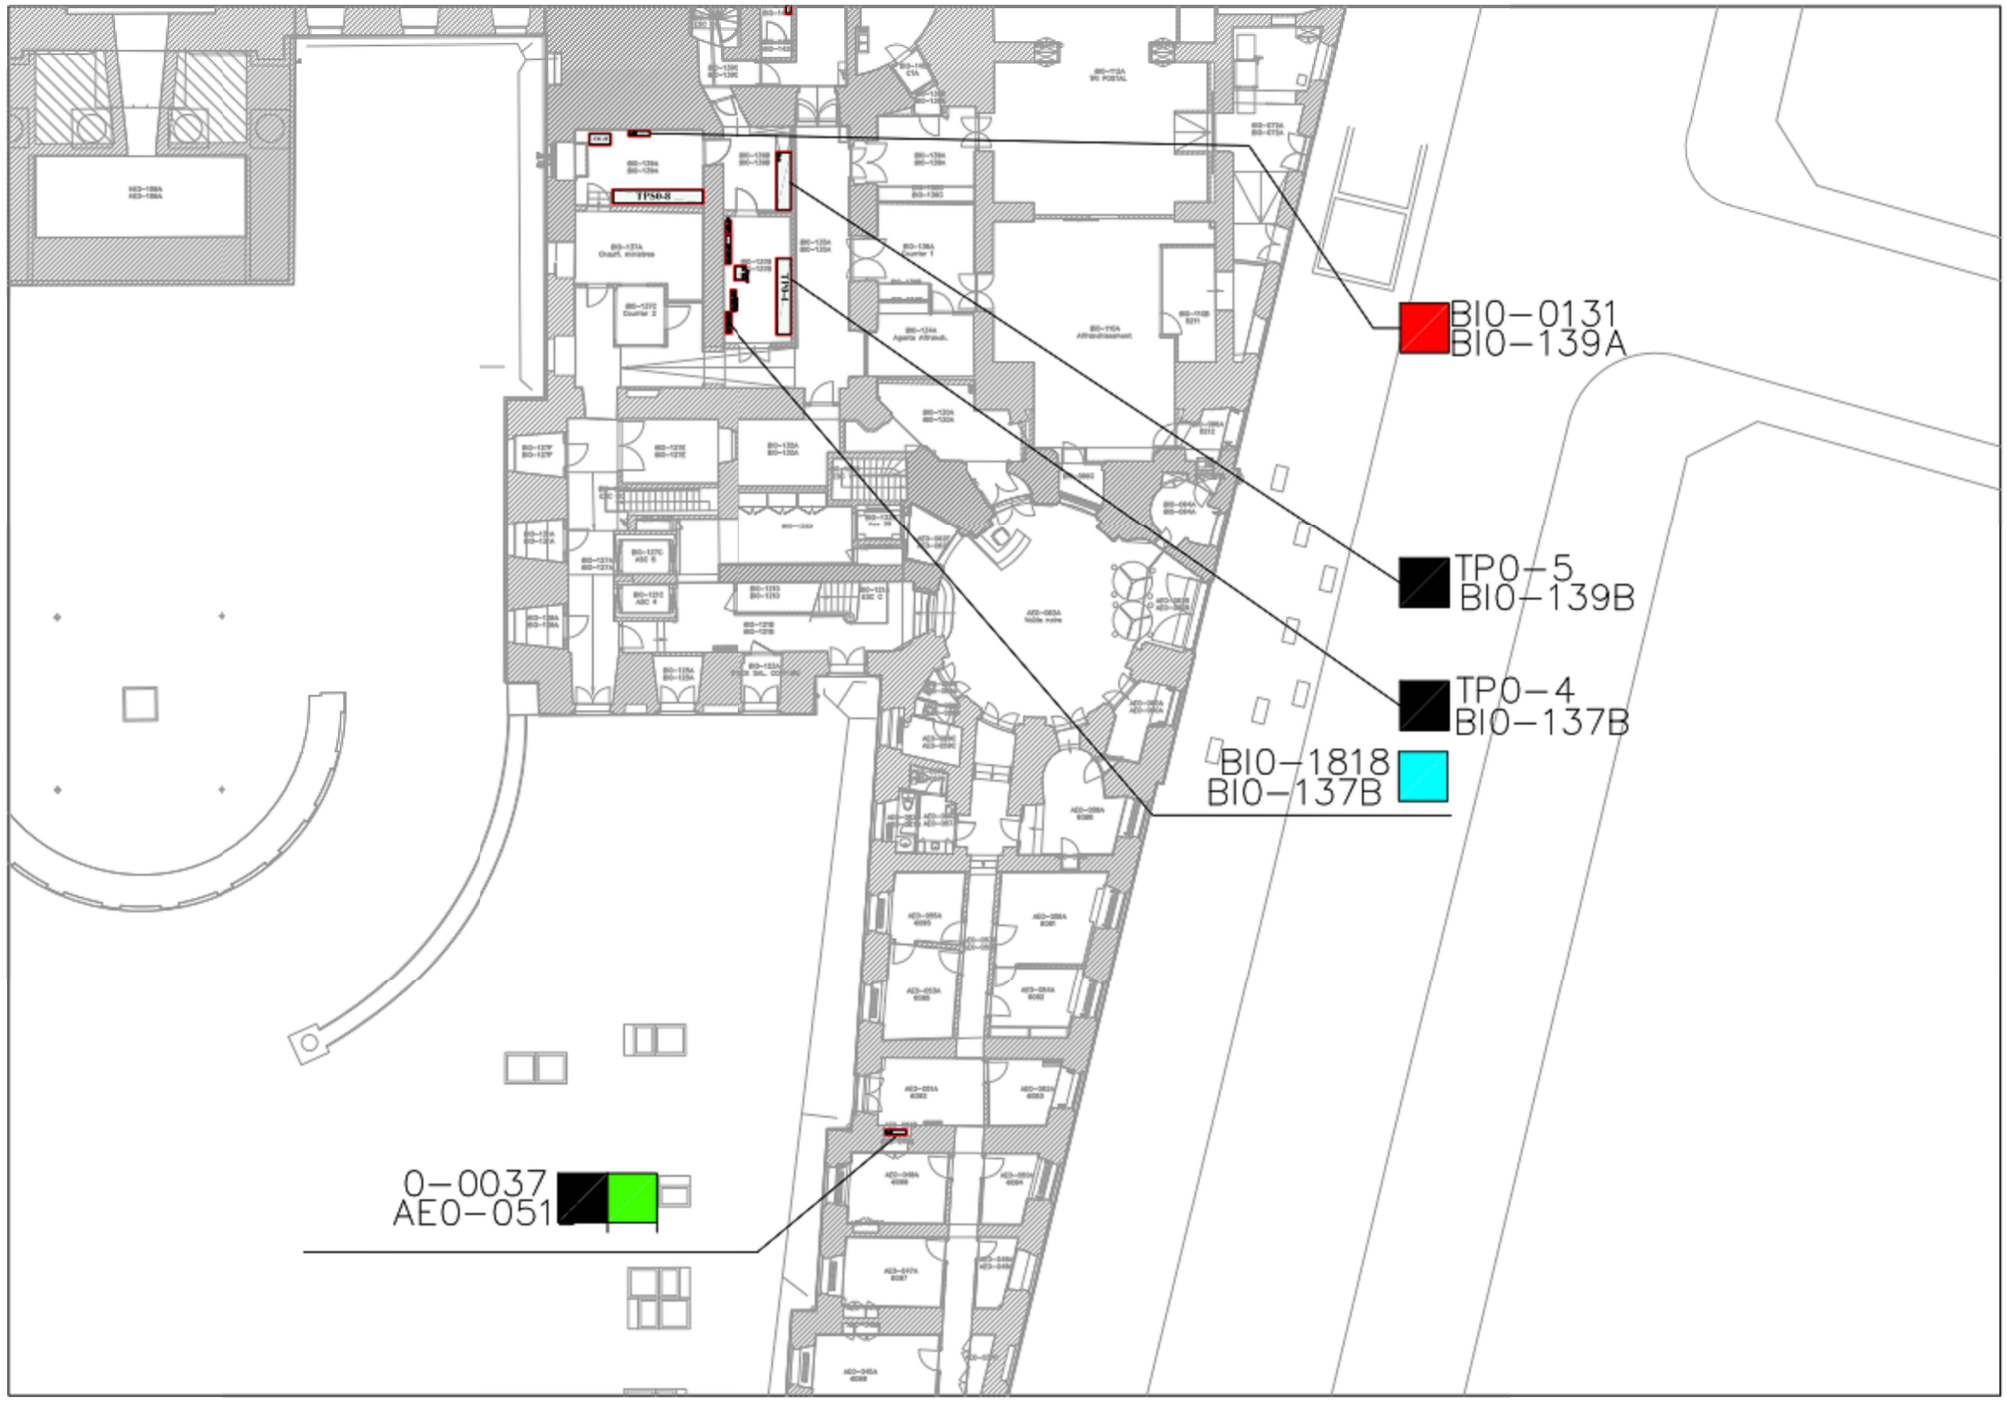

DIRECTION DES AFFAIRES IMMOBILIÈRES ET DU PATRIMOINE	Opération	Phase	Émetteur	Lot	Type	Numéro	Indice	Date	Échelle	Format	Dessiné par
	3462	DCE	ELE	08	PLN	D002	AA	10/09/24	-	A3H	Auteur
								Version maquette			


Rénovation du rez-de-chaussée de l'aile Est du PB

Impantation des armoires existantes

Rez-de-chaussée

Ce plan est la propriété de l'Assemblée nationale, il ne peut être communiqué sans notre autorisation.

Ce plan ne constitue pas un document d'exécution. Les dimensions sont données à titre indicatif et à vérifier sur place par l'entreprise titulaire du lot.

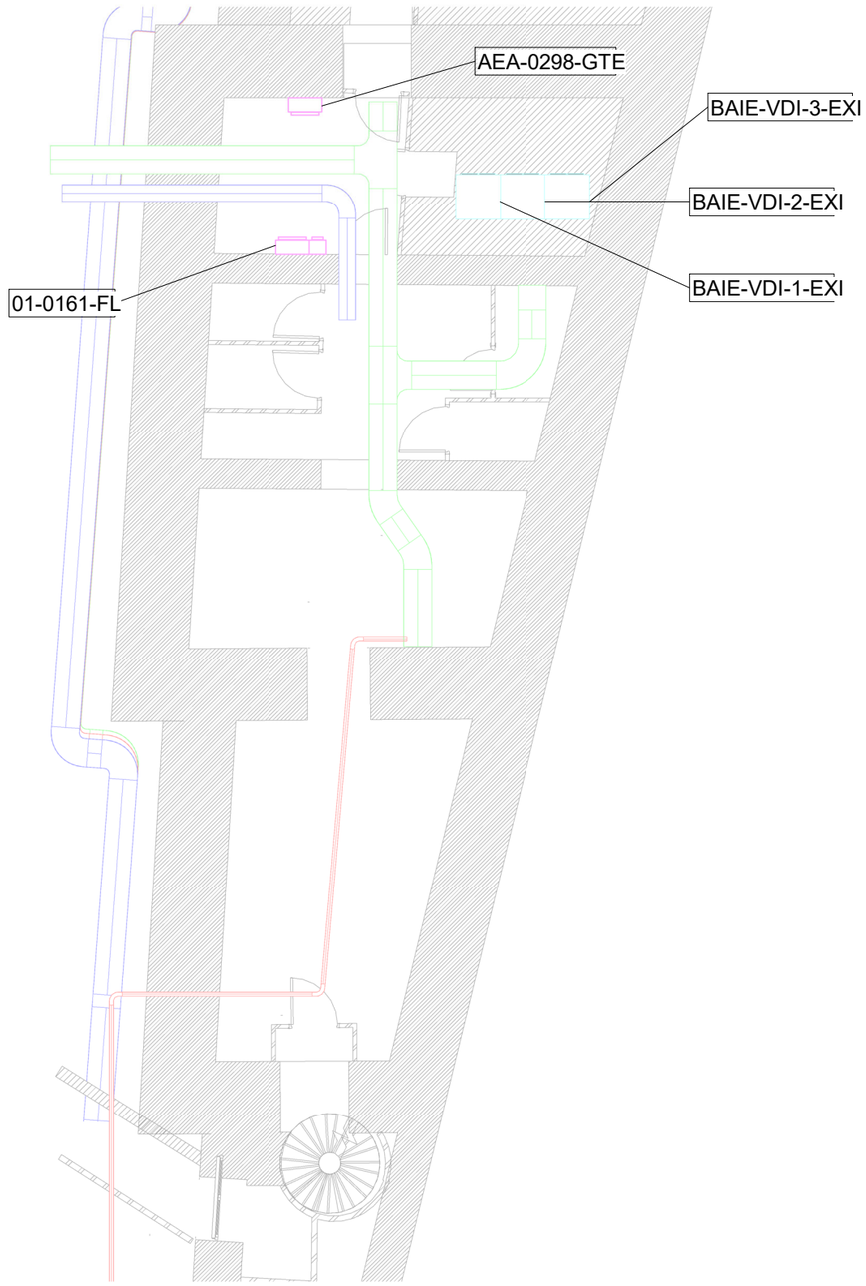

DIRECTION
DES AFFAIRES IMMOBILIÈRES
ET DU PATRIMOINE

ASSEMBLÉE NATIONALE

Opération	Phase	Émetteur	Lot	Type	Numéro	Indice
3462	DCE	ELE	08	PLN	D003	AA

Date	Échelle	Format	Dessiné par
10/09/24		A3H	Auteur
Version maquette			


Rénovation du rez-de-chaussée de l'aile Est du PB

Impantation des équipements-Existants

1er sous-sol

Ce plan est la propriété de l'Assemblée nationale, il ne peut être communiqué sans notre autorisation.

Ce plan ne constitue pas un document d'exécution. Les dimensions sont données à titre indicatif et à vérifier sur place par l'entreprise titulaire du lot.

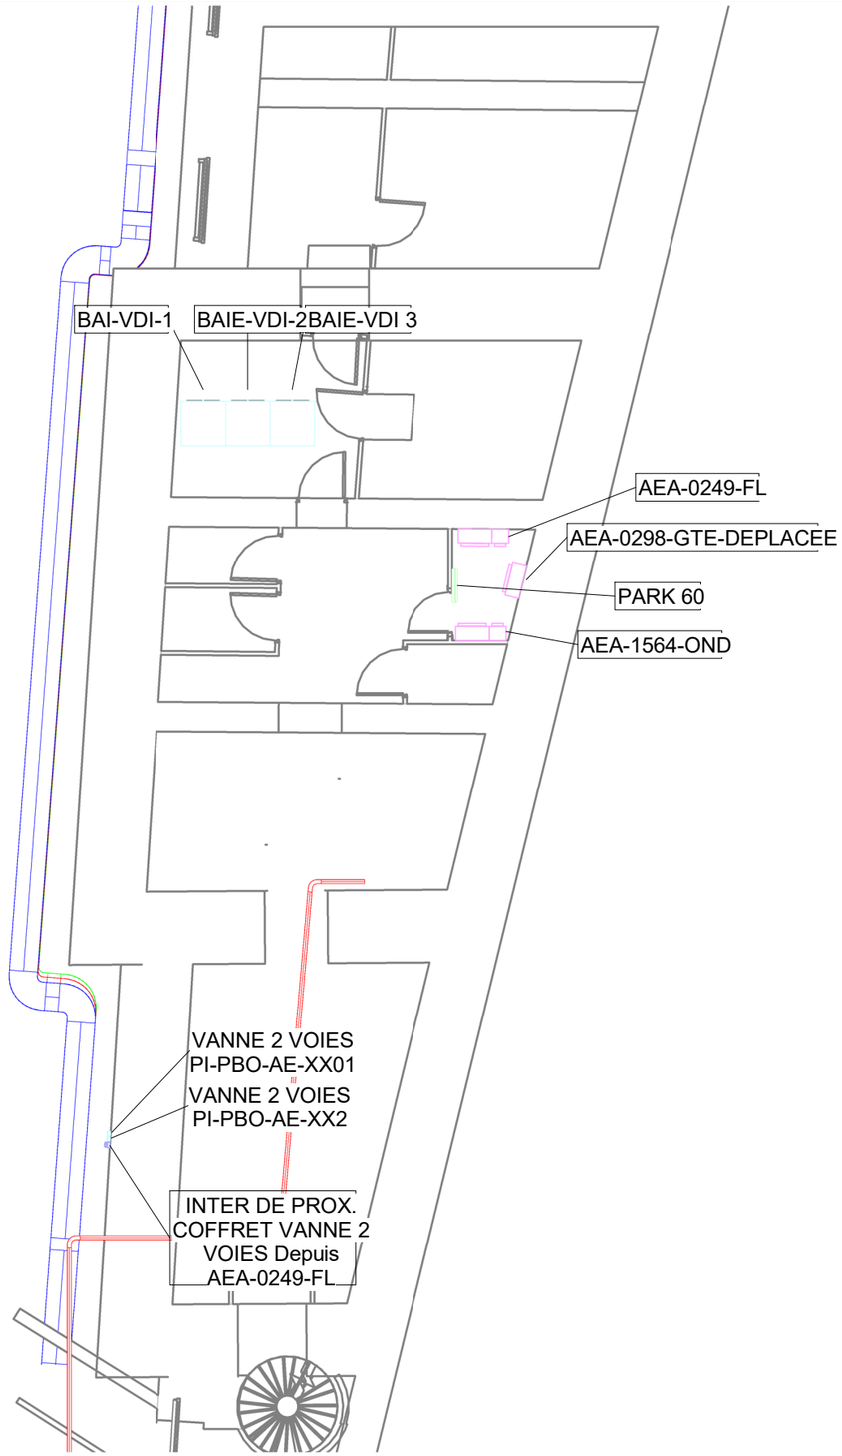

DIRECTION
DES AFFAIRES IMMOBILIÈRES
ET DU PATRIMOINE

Opération	Phase	Émetteur	Lot	Type	Numéro	Indice
3462	DCE	ELE	08	PLN	D004	AA

Date	Échelle	Format	Dessiné par
10/09/24		A3H	Auteur

Version maquette


Rénovation du rez-de-chaussée de l'aile Est du PB


Impantation des équipements-Projet

1er sous-sol

Ce plan est la propriété de l'Assemblée nationale, il ne peut être communiqué sans notre autorisation.

Ce plan ne constitue pas un document d'exécution. Les dimensions sont données à titre indicatif et à vérifier sur place par l'entreprise titulaire du lot.

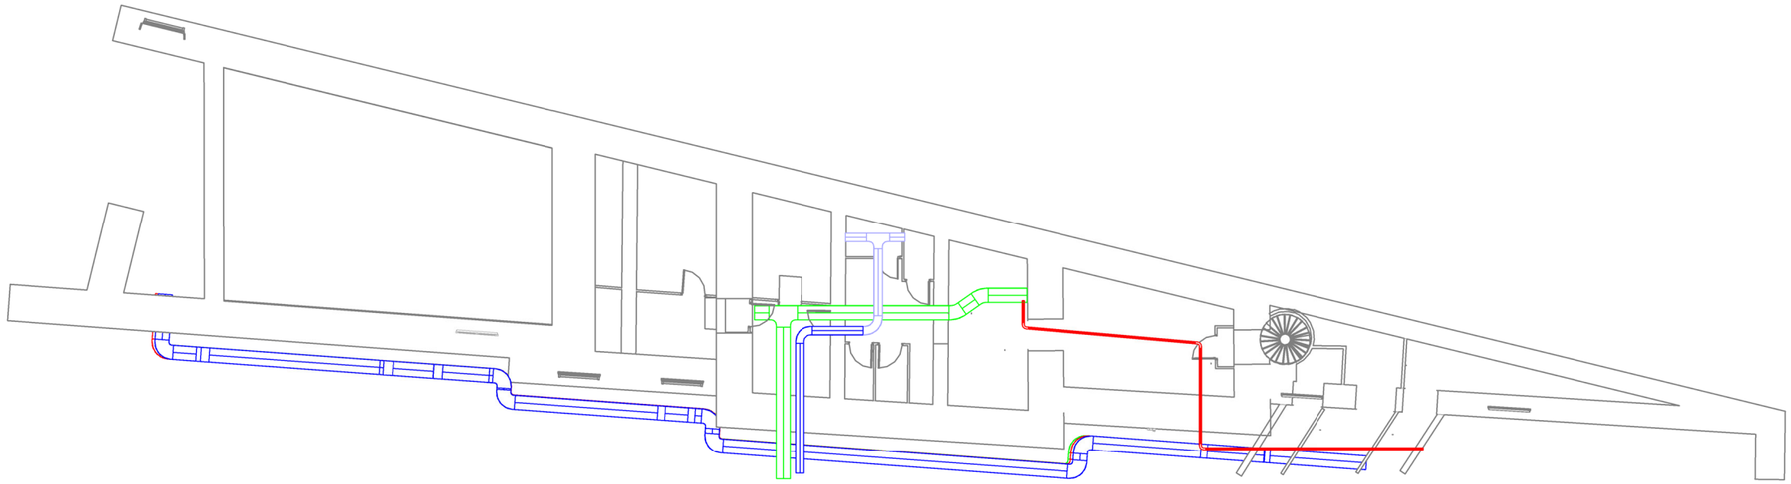

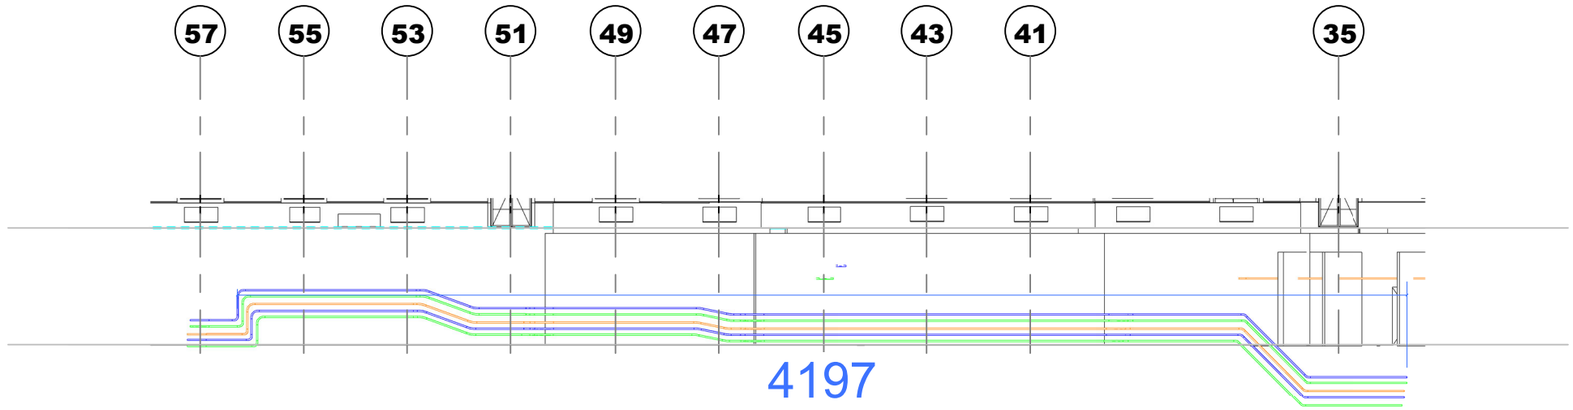

DIRECTION DES AFFAIRES IMMOBILIÈRES ET DU PATRIMOINE	Opération	Phase	Émetteur	Lot	Type	Numéro	Indice	Date	Échelle	Format	Dessiné par
	3462	DCE	ELE	08	PLN	D005	AA	10/09/24	1/200	A3H	Auteur
								Version maquette			

Rénovation du rez-de-chaussée de l'aile Est du PB

Coupe galerie technique (Dépose des CDC)

1er sous-sol

Ce plan est la propriété de l'Assemblée nationale, il ne peut être communiqué sans notre autorisation.

Ce plan ne constitue pas un document d'exécution. Les dimensions sont données à titre indicatif et à vérifier sur place par l'entreprise titulaire du lot.