
LEGENDE PRESTATIONS PROJET

Réseaux existants à conserver

Réseaux existants à déposer

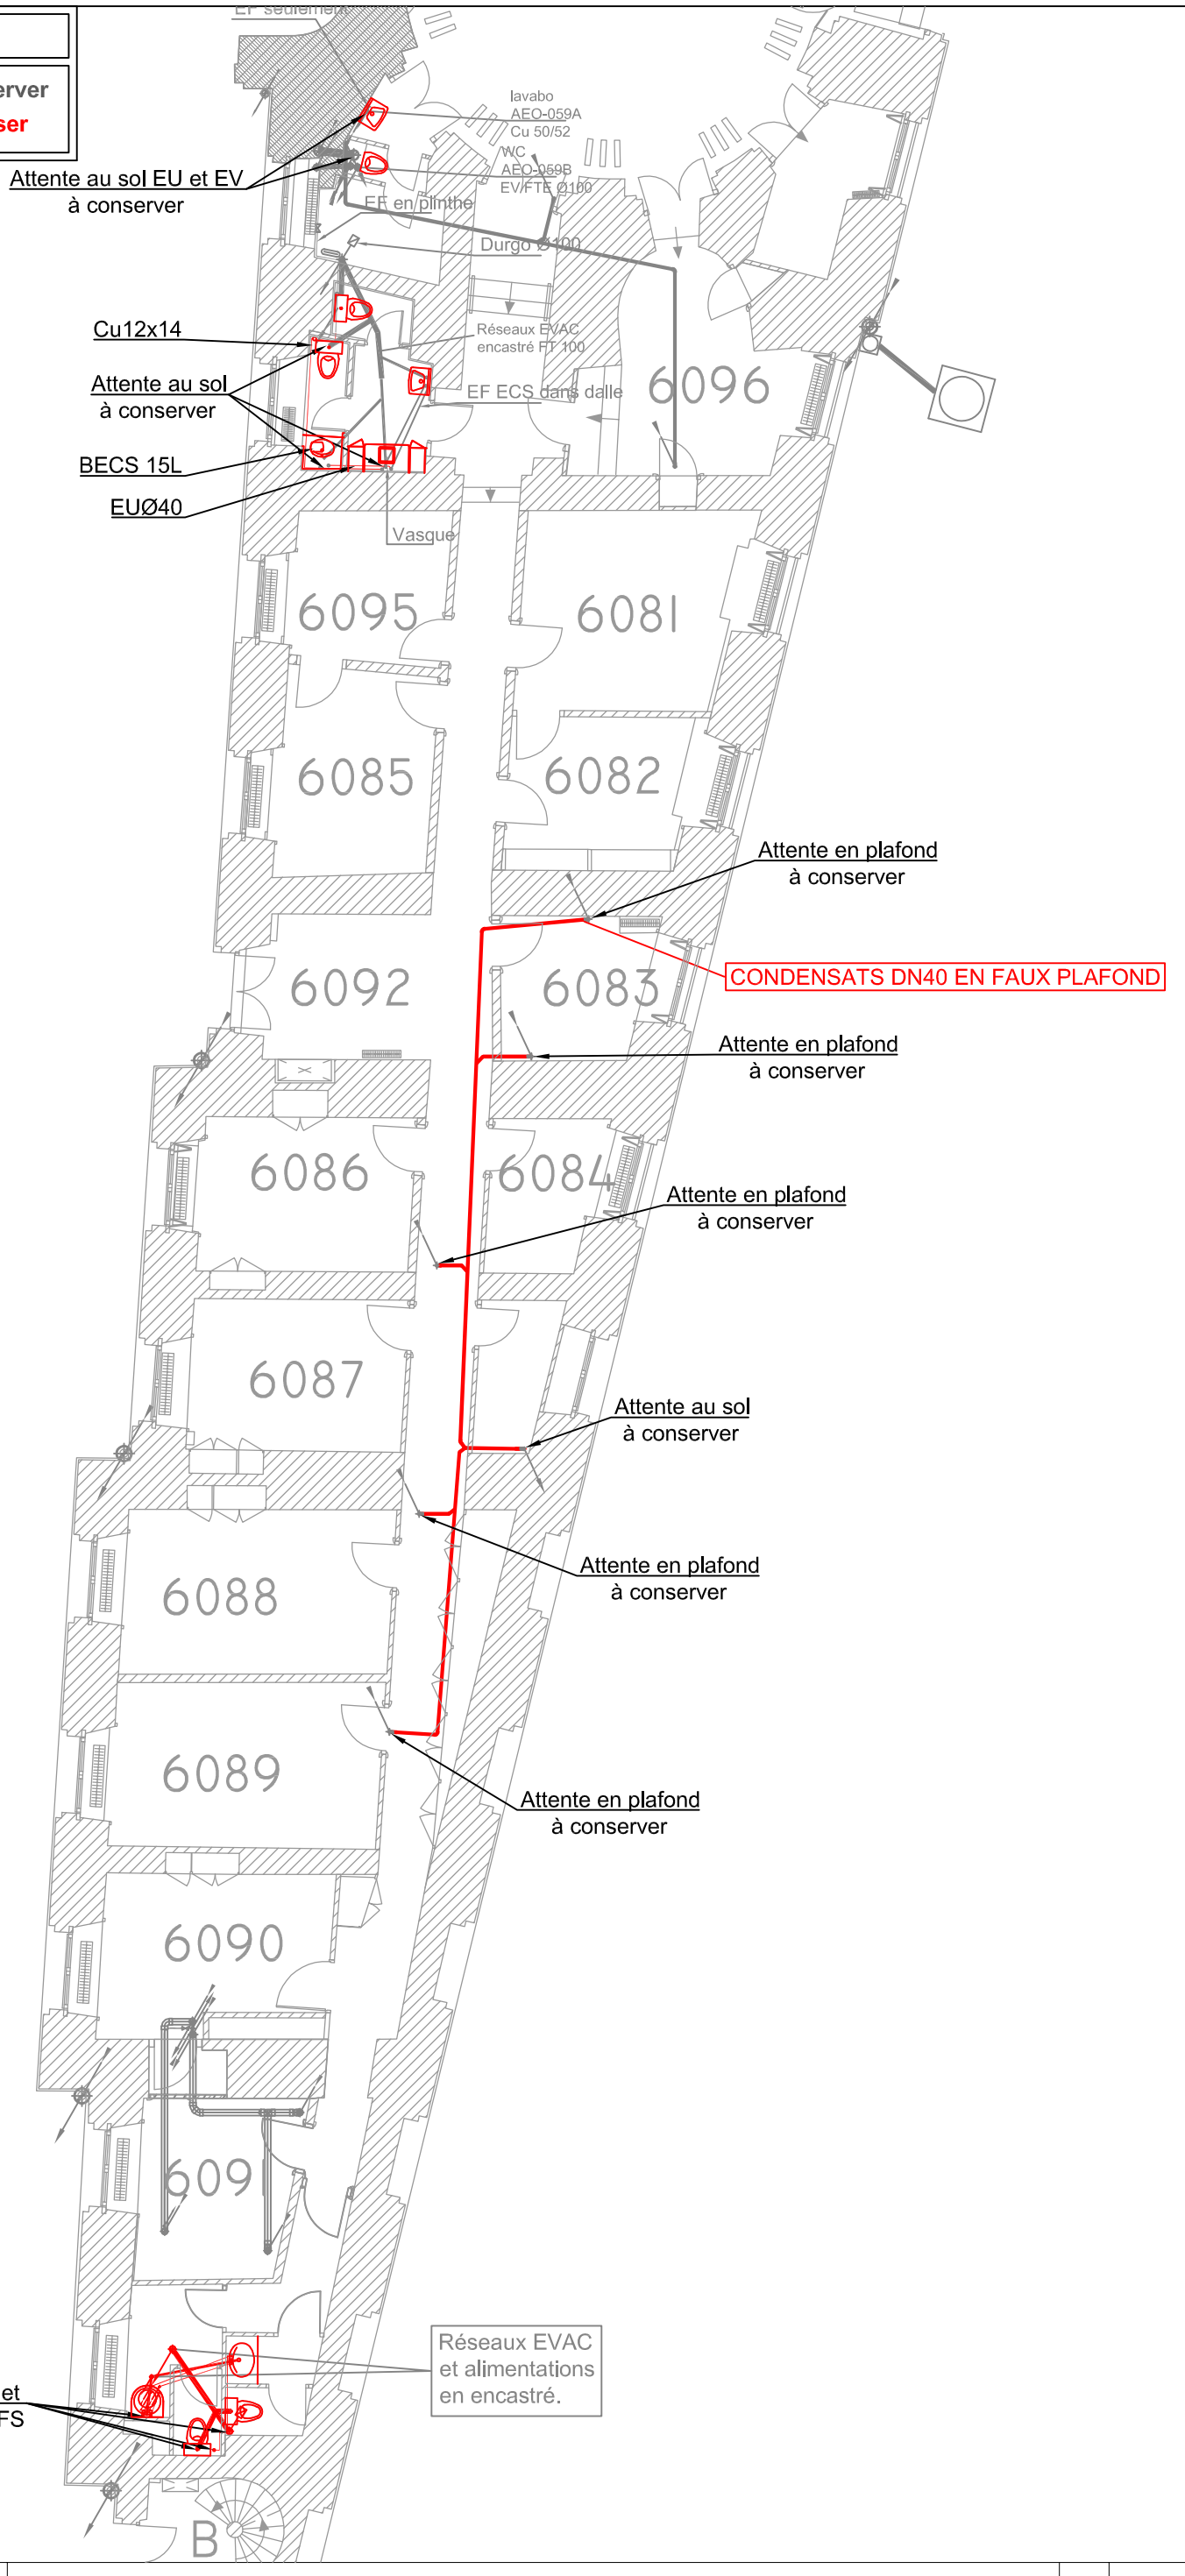

ASSEMBLÉE NATIONALE

SERVICE DES
AFFAIRES IMMOBILIERES
ET DU PATRIMOINE
126 rue de l'université 75355 PARIS 07 SP
Tel : 01 40 63 83 17

Aménagement du rez-de-chaussée de l'Aile Est
Plan de dépose PLB - Niveau Rdc

P005

Echelle : 1/125e

09/09/2026