
LEGENDE PRESTATIONS PROJET

Réseaux existants à conserver

Réseaux existants à déposer

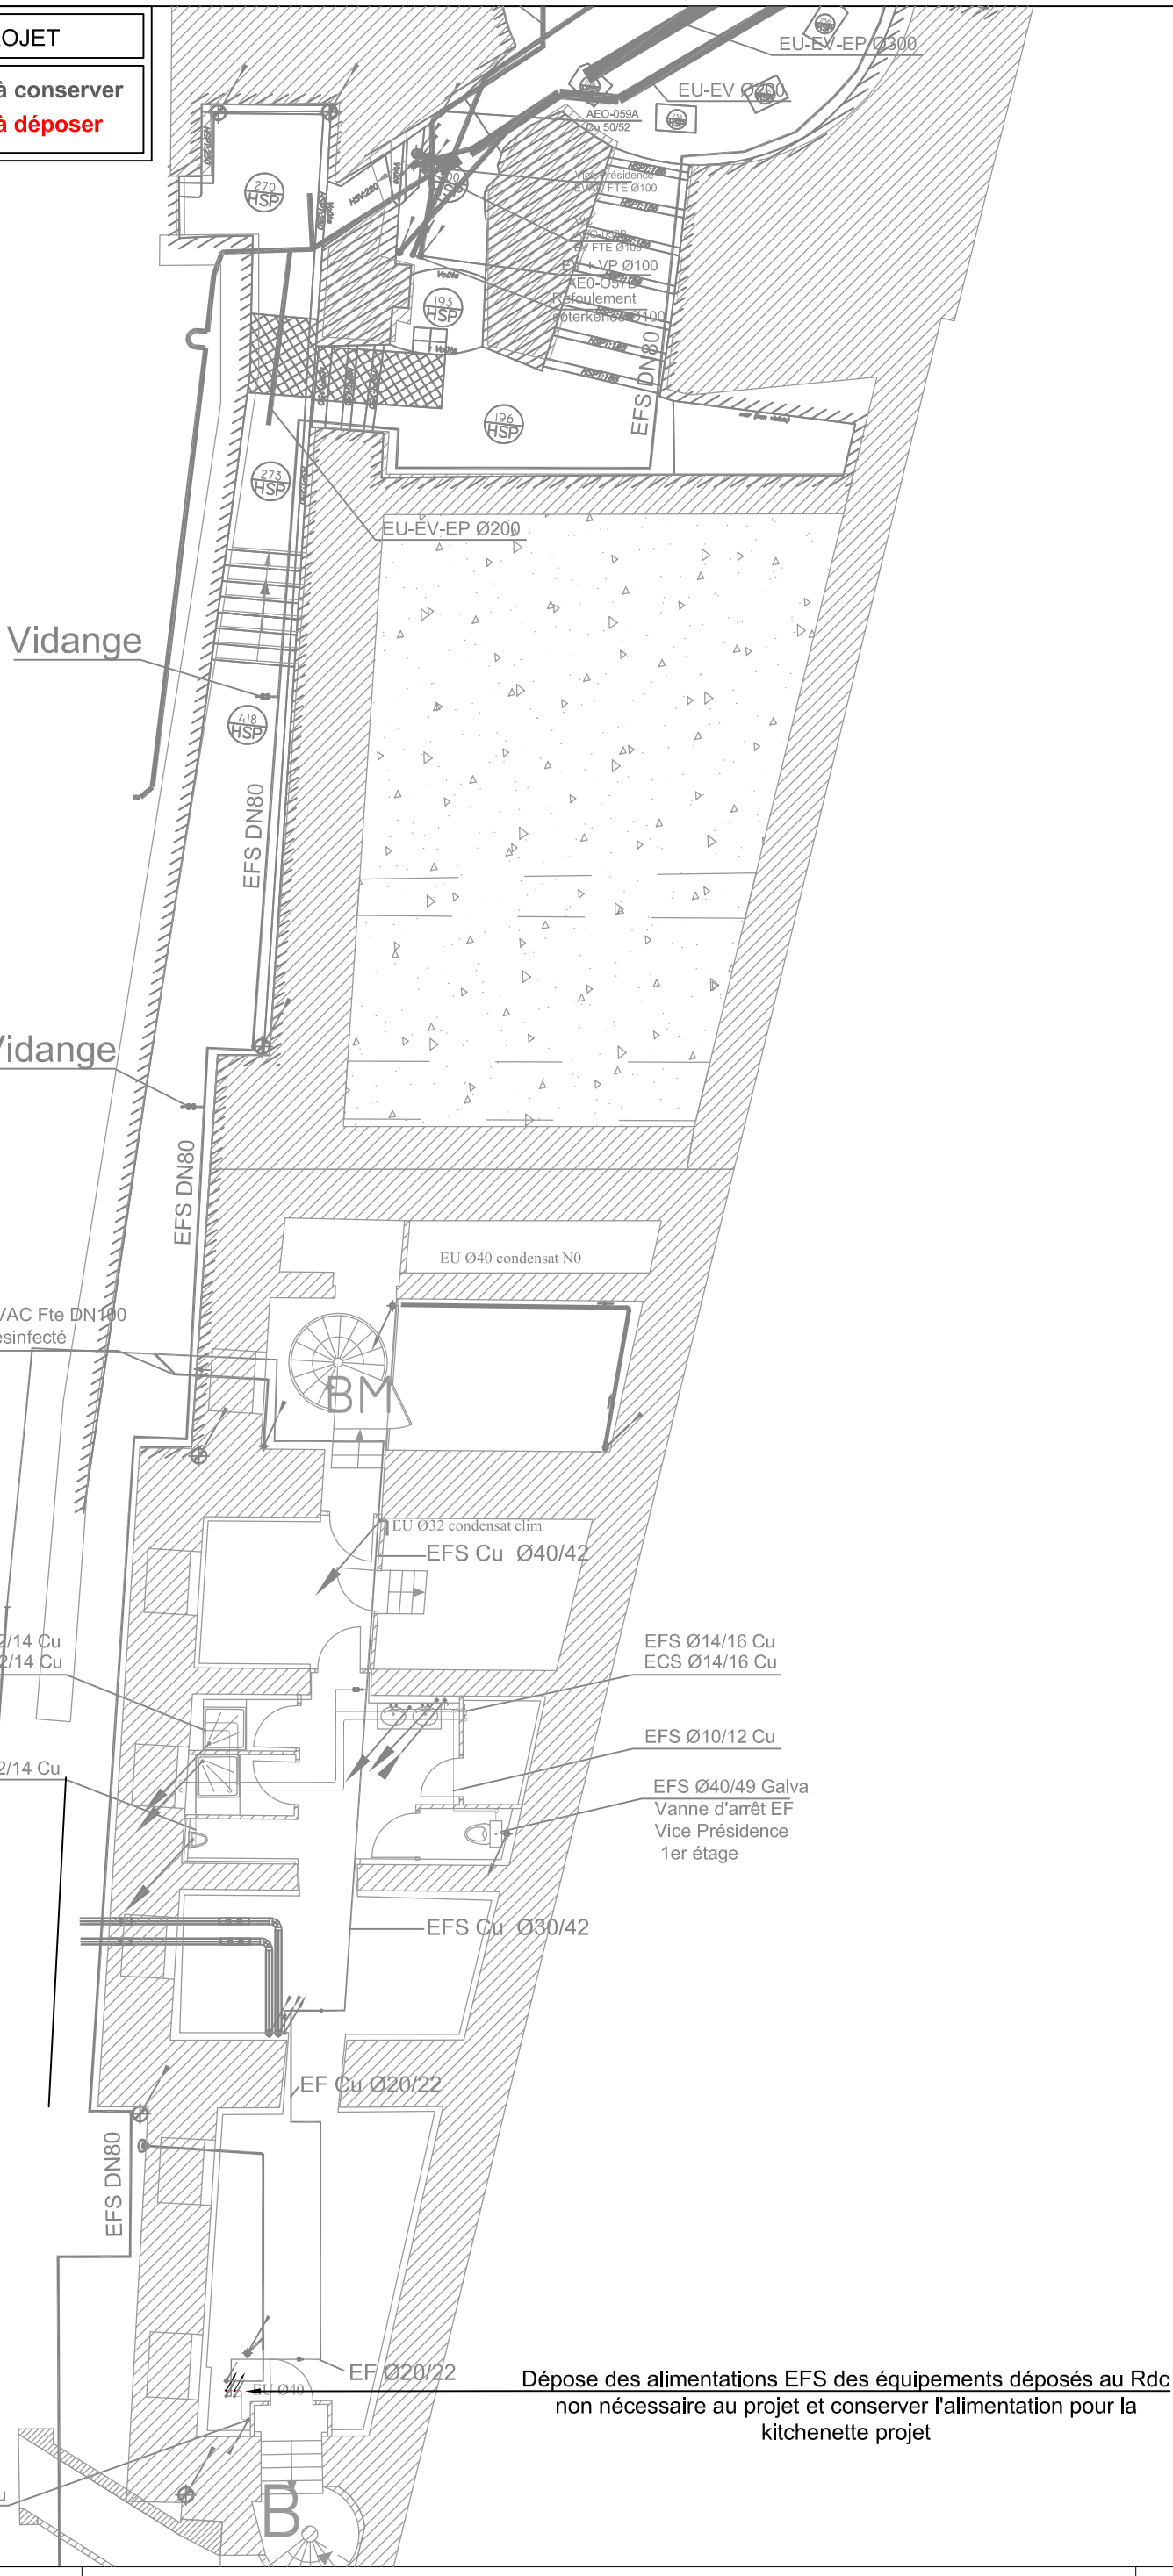

Dépose des alimentations EFS des équipements déposés au Rdc non nécessaire au projet et conserver l'alimentation pour la kitchenette projet

ASSEMBLÉE NATIONALE

SERVICE DES
AFFAIRES IMMOBILIERES
ET DU PATRIMOINE
126 rue de l'université 75355 PARIS 07 SP
Tel : 01 40 63 83 17

Aménagement du rez-de-chaussée de l'Aile Est
Plan de dépose PLB - Niveau A

P006

Echelle : 1/125e

09/09/2026