

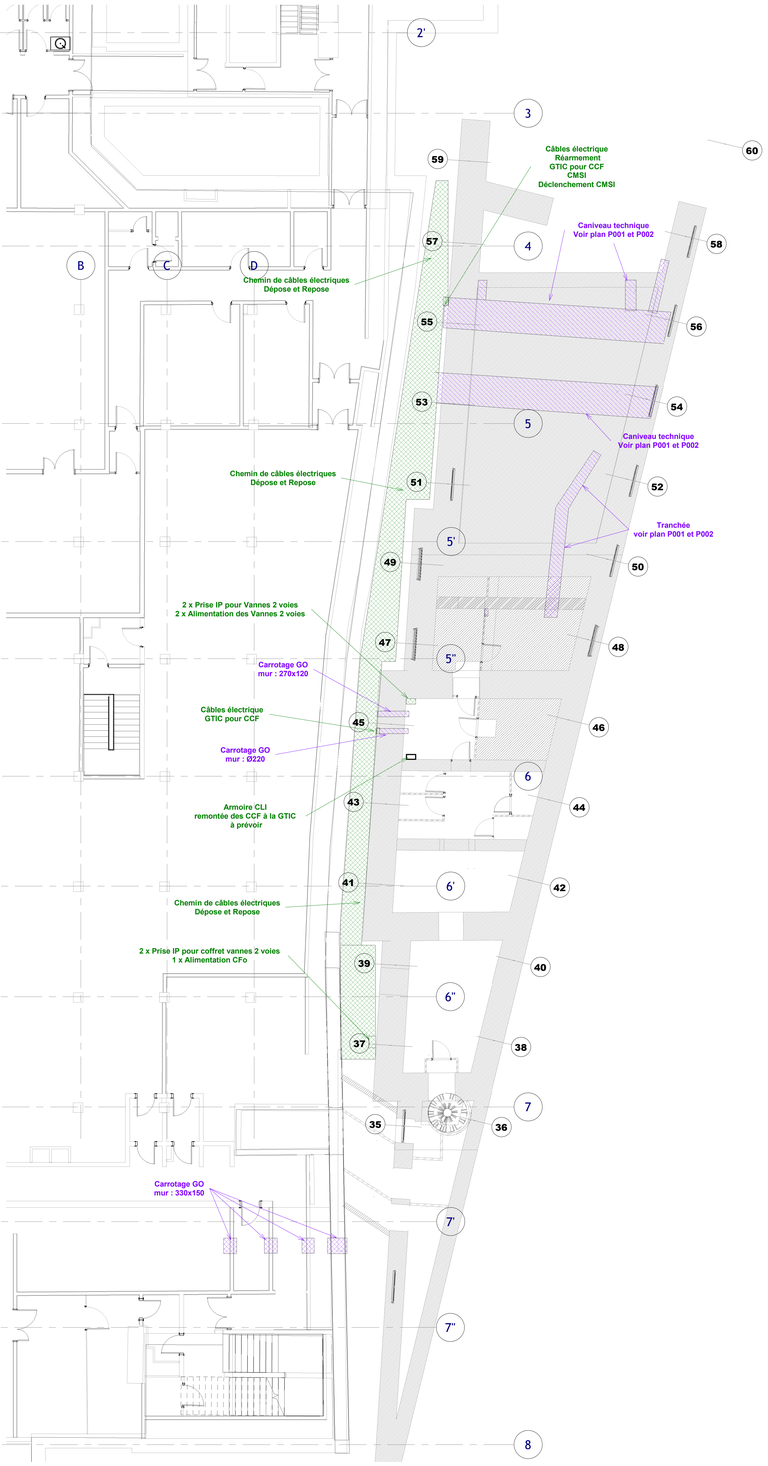


1 Niveau A_CVC_Accompagnement
Ech : 1 : 100

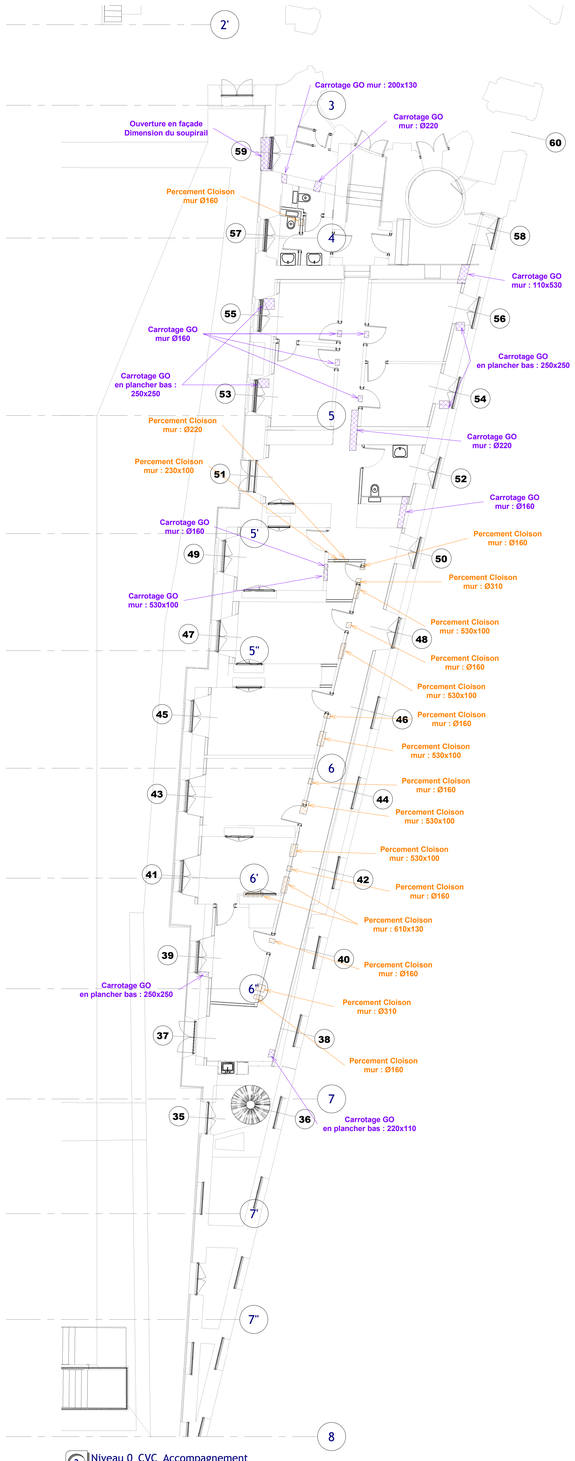

3 Niveau 0_CVC_Accompagnement
Carrotage

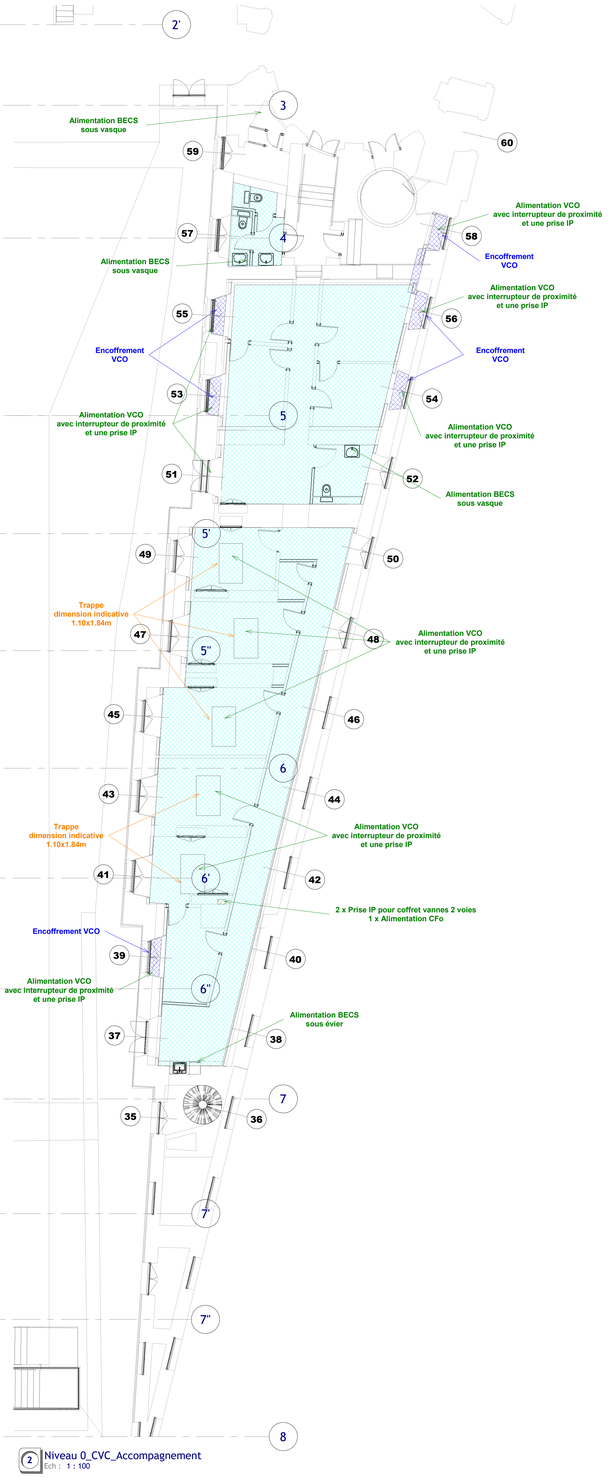

2 Niveau 0_CVC_Accompagnement
Ech : 1 : 100

LEGENDE TRAVAUX D'ACCOMPAGNEMENT

- GROS-OEUVRE - Carrotage Calfeutrement - Lot 1
- Electricité CFo/CFa - Lot 8
- Cloison / Percement - Lot 2
- Plafond / F-plafond / Trappes - Lot 2
- Encoffrement - Lot 3
- Dépose Faux-plafond

NOTA TRAVAUX D'ACCOMPAGNEMENT

Encoffrement VCO - Lot 3
Habillage menuisé avec ouverture en façade sur toute la surface du VCO permettant de remplacer les filtres et accés aux V2V

Renforts au lot Cloison - Lot 2
Le lot Cloison doit prévoir les renforts nécessaires à la pose des équipements CVC/Plomberie notamment pour la fixation des lavabos

Ind.	Date	Commentaires	Dess.	BT.	CP

TABLEAU DES REVISIONS

Assemblée Nationale
Direction des Affaires Immobilières et du Patrimoine
126 rue de l'Université 75355 PARIS 07 SP

Aménagement du Rdc de l'Aile Est
Plan d'accompagnement TCE

Date	Echelle	Version maquette	Des	Visa Technique	Visa Projet
09/09/26	1 : 100		SF	MC	MC

Phase	Localisation	Niveau	Identification du plan					
			NUM. OP.	CLA.	TYP.	EMET.	NUMERO	IND.
DCE	PBO_AE	MN	3462	41	40	AN CLI	P007	A

Ce plan est la propriété de l'assemblée nationale,il ne peut être communiqué sans notre autorisation