
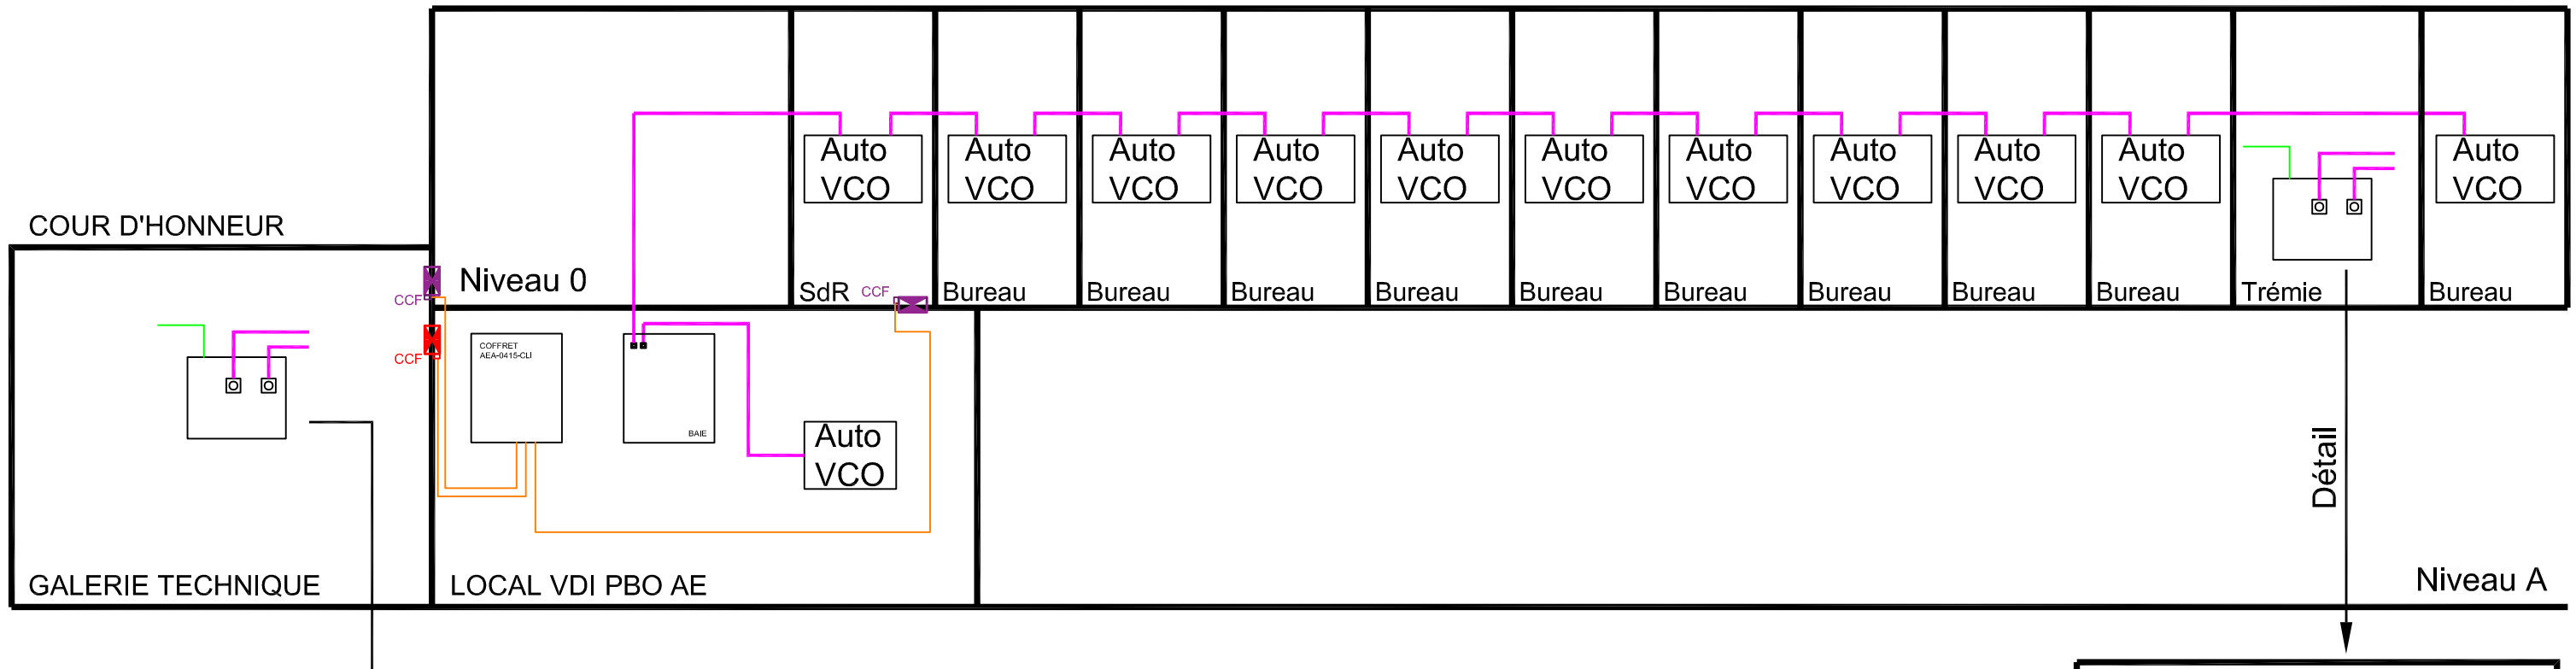


Nomenclature


- Pressostat d'air
- AG — Anti-gel
- Sonde de température
- Interrupteur de proximite
- V2V Motorisée et modulante
- ME — Manque d'eau
- p — Sonde de pression
- VCO — Ventiloconvecteur - 1kW
- PR — Plafond rayonnant
- AUTO — Automate

Câble GTIC	lot CVC
Câble Alim	lot CVC
Câble CFa	Hors lot
Câble DI	Hors lot
Câble CFo	Hors lot


Détail câblage régulation VCO Process

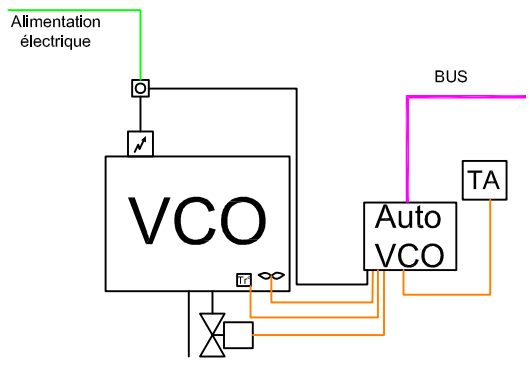


Détail câblage régulation VCO confort

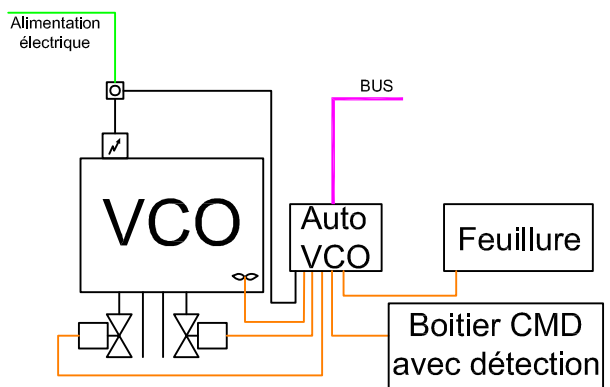

Coffret pour vannes indépendantes de la pression

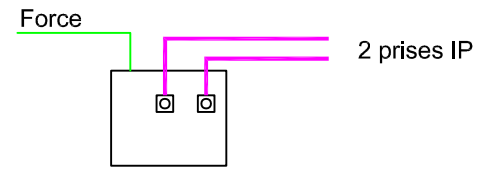

PRINCIPE CABLAGE CCF

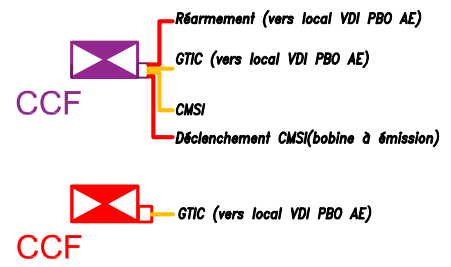

ASSEMBLÉE NATIONALE
SERVICE DES AFFAIRES IMMOBILIERES ET DU PATRIMOINE
126 rue de l'université 75355 PARIS 07 SI
Tel : 01 40 63 83 17

Aménagement du rez-de-chaussée de l'Aile Est
Schéma de câblage des installations de CVC

P008

Echelle : sans

09/09/2026