# Rénovation
# du rez-de-chaussée
# de l'Aile Est
# du Palais-Bourbon



## Dossier de consultation
## des entreprises
## - Lots architecturaux -

Septembre 2026

# SOMMAIRE


1. EXISTANT


| | |
|---|---|
| E001 | Plan du rez-de-chaussée |
| E002 | Plan d'installation de chantier |

2. DÉMOLITION

| | |
|---|---|
| E003 | Plan du rez-de-chaussée |
| E004 | Plan de plafond - Rez-de-chaussée |

3. PROJET

| | |
|---|---|
| E005 | Plan du rez-de-chaussée |
| E006 | Plan de plafond - Rez-de-chaussée |
| E007 | Plan de revêtement des sols - Rez-de-chaussée |
| E008 | Coupes |
| E009 | Détails des portes-fenêtres |
| E010 | Façade sur cour d'Honneur |
| E011 | Façade sur rue Aristide Briant |
| E012 | Nomenclatures des portes |
| E013 | Détails des meubles de cuisine |
| E014 | Détails des meubles-allèges |
| E015 | Détails du meuble courrier |

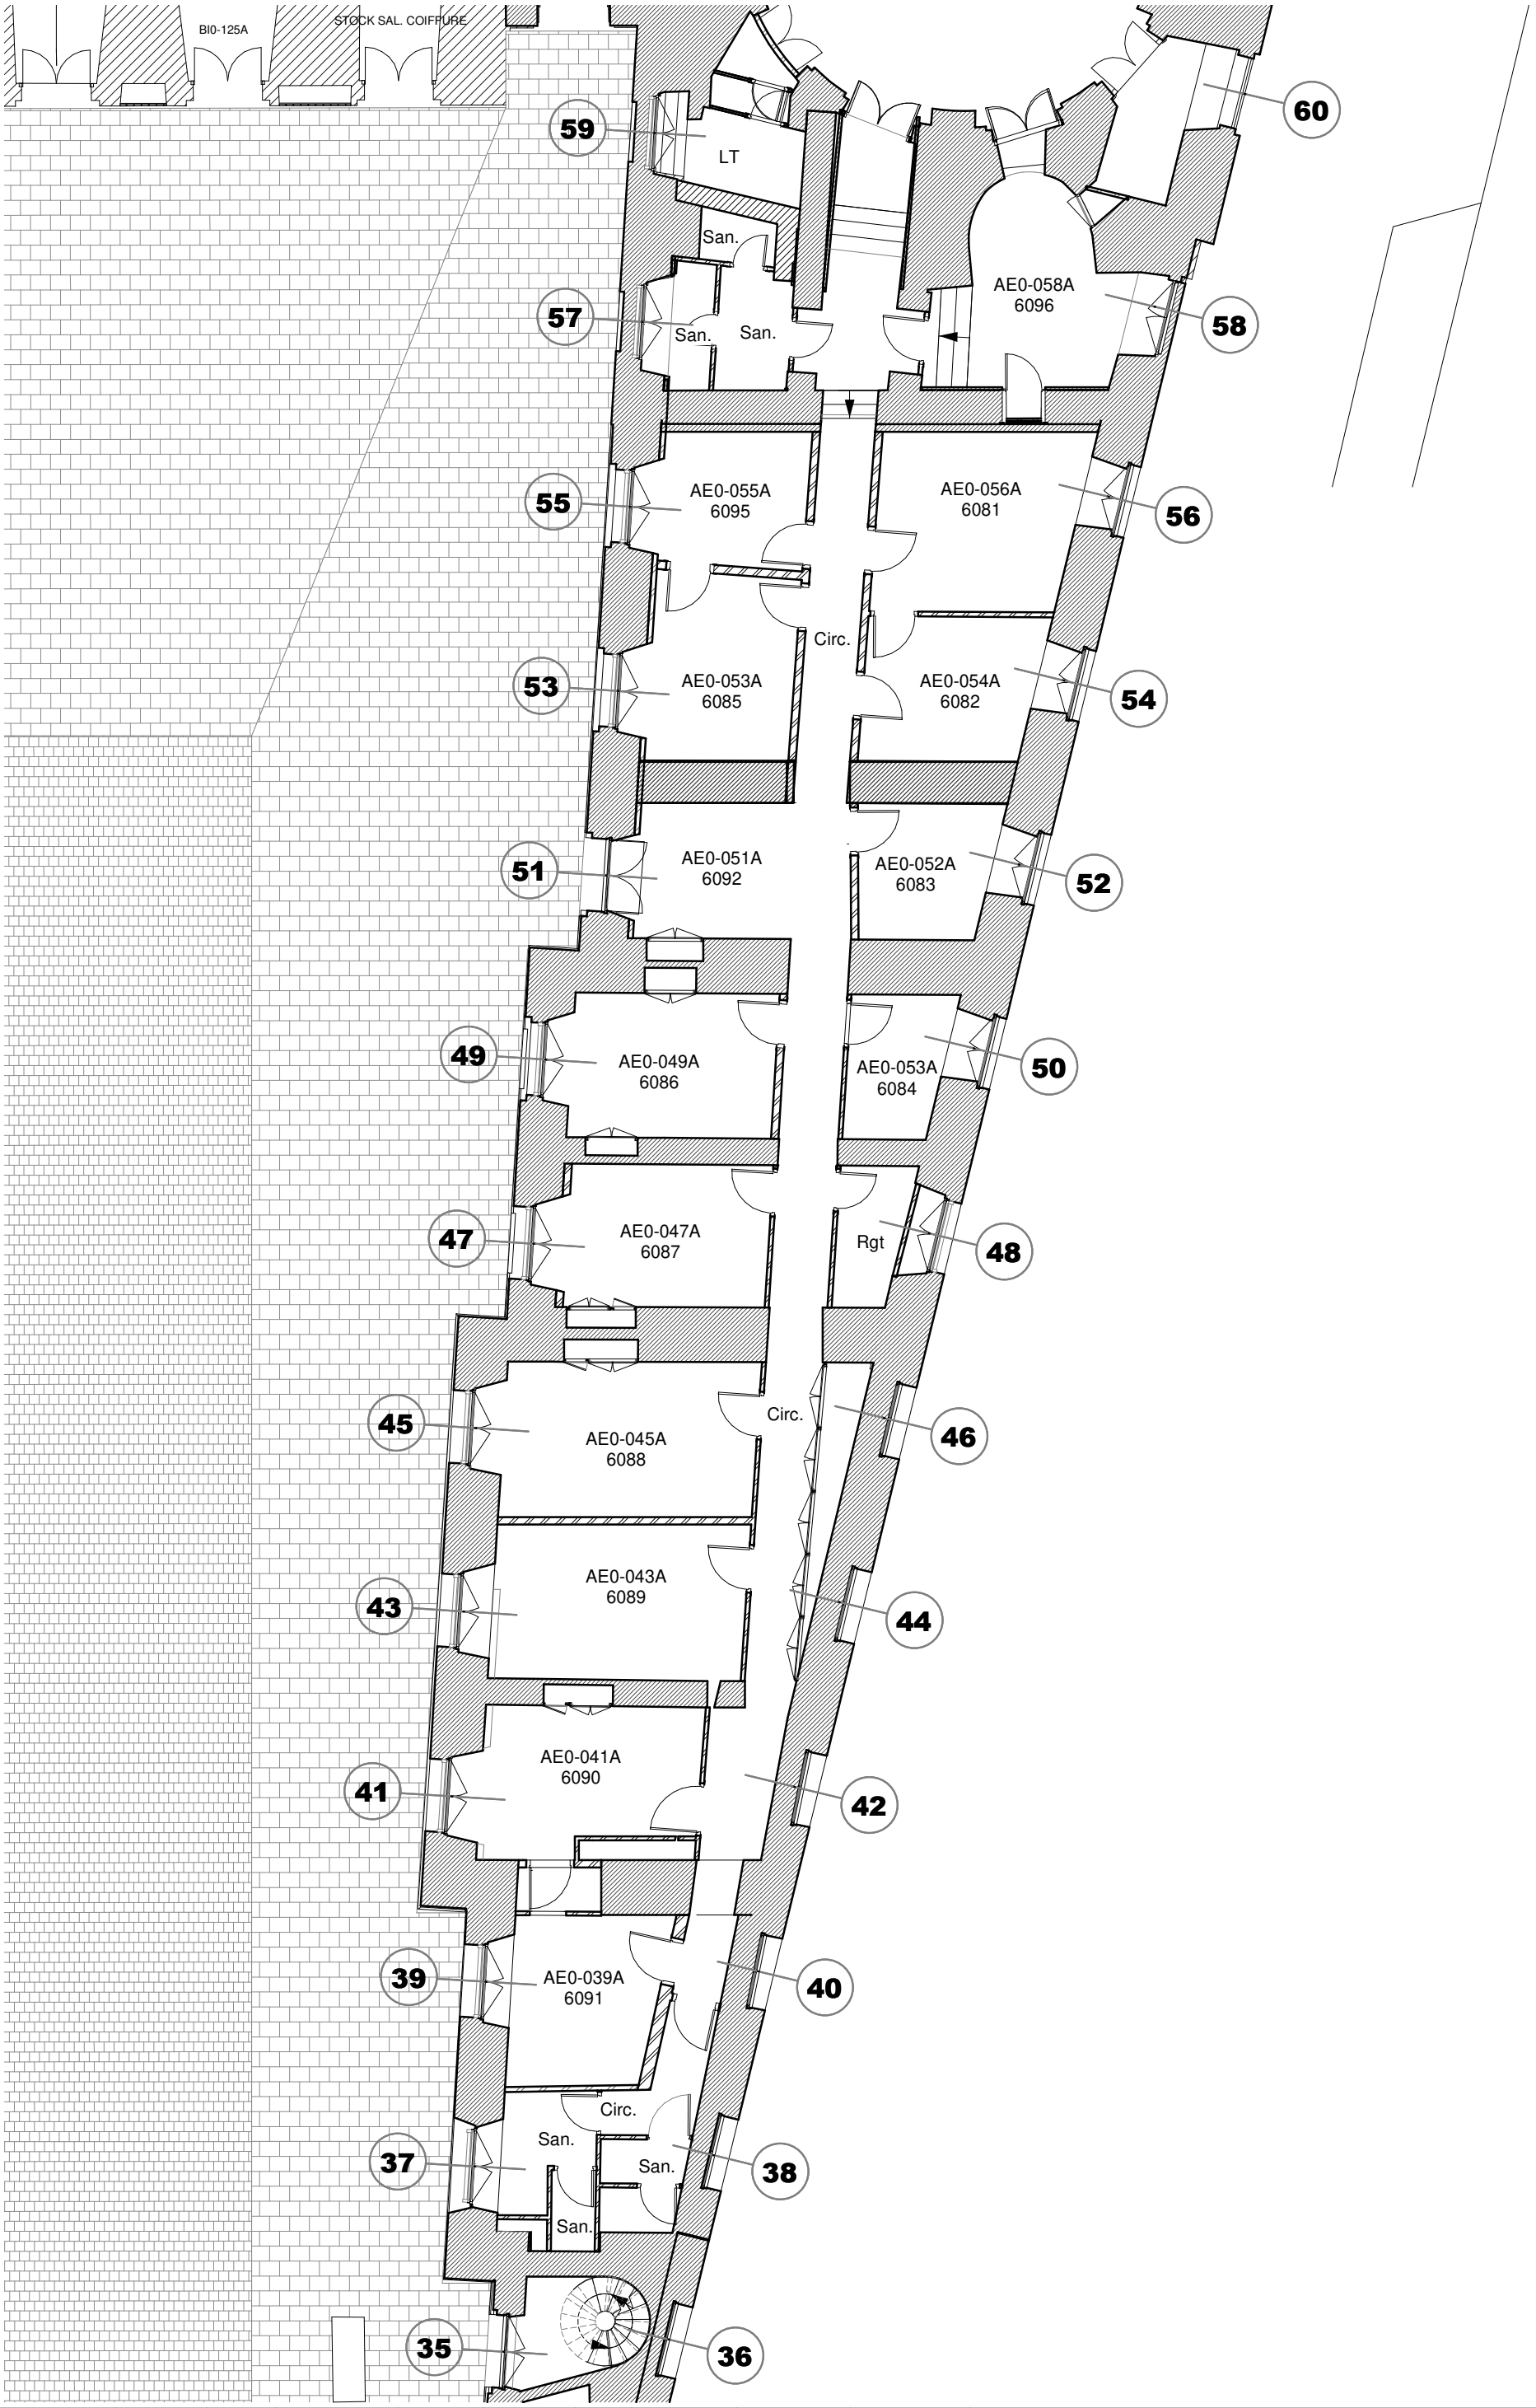



| Maîtrise d'ouvrage | Opération | Phase | Émetteur | Lot | Numéro | Indice | Date | Échelle | Dessiné par |
|---|---|---|---|---|---|---|---|---|---|
| ASSEMBLÉE NATIONALE<br>DIRECTION DES AFFAIRES IMMOBILIÈRES ET DU PATRIMOINE | 3462 | DCE | AN_ARC | ARC | E001 | 0 | 25/09/2026 | 1/125e | PML |
| | | | | | | | Format A3 | Version maquette 3462-PAE-ARC-AA-2022.rvt | |

Aménagement du Rdc de l'Aile Est

# 1. EXISTANT

Plan du rez-de-chaussée

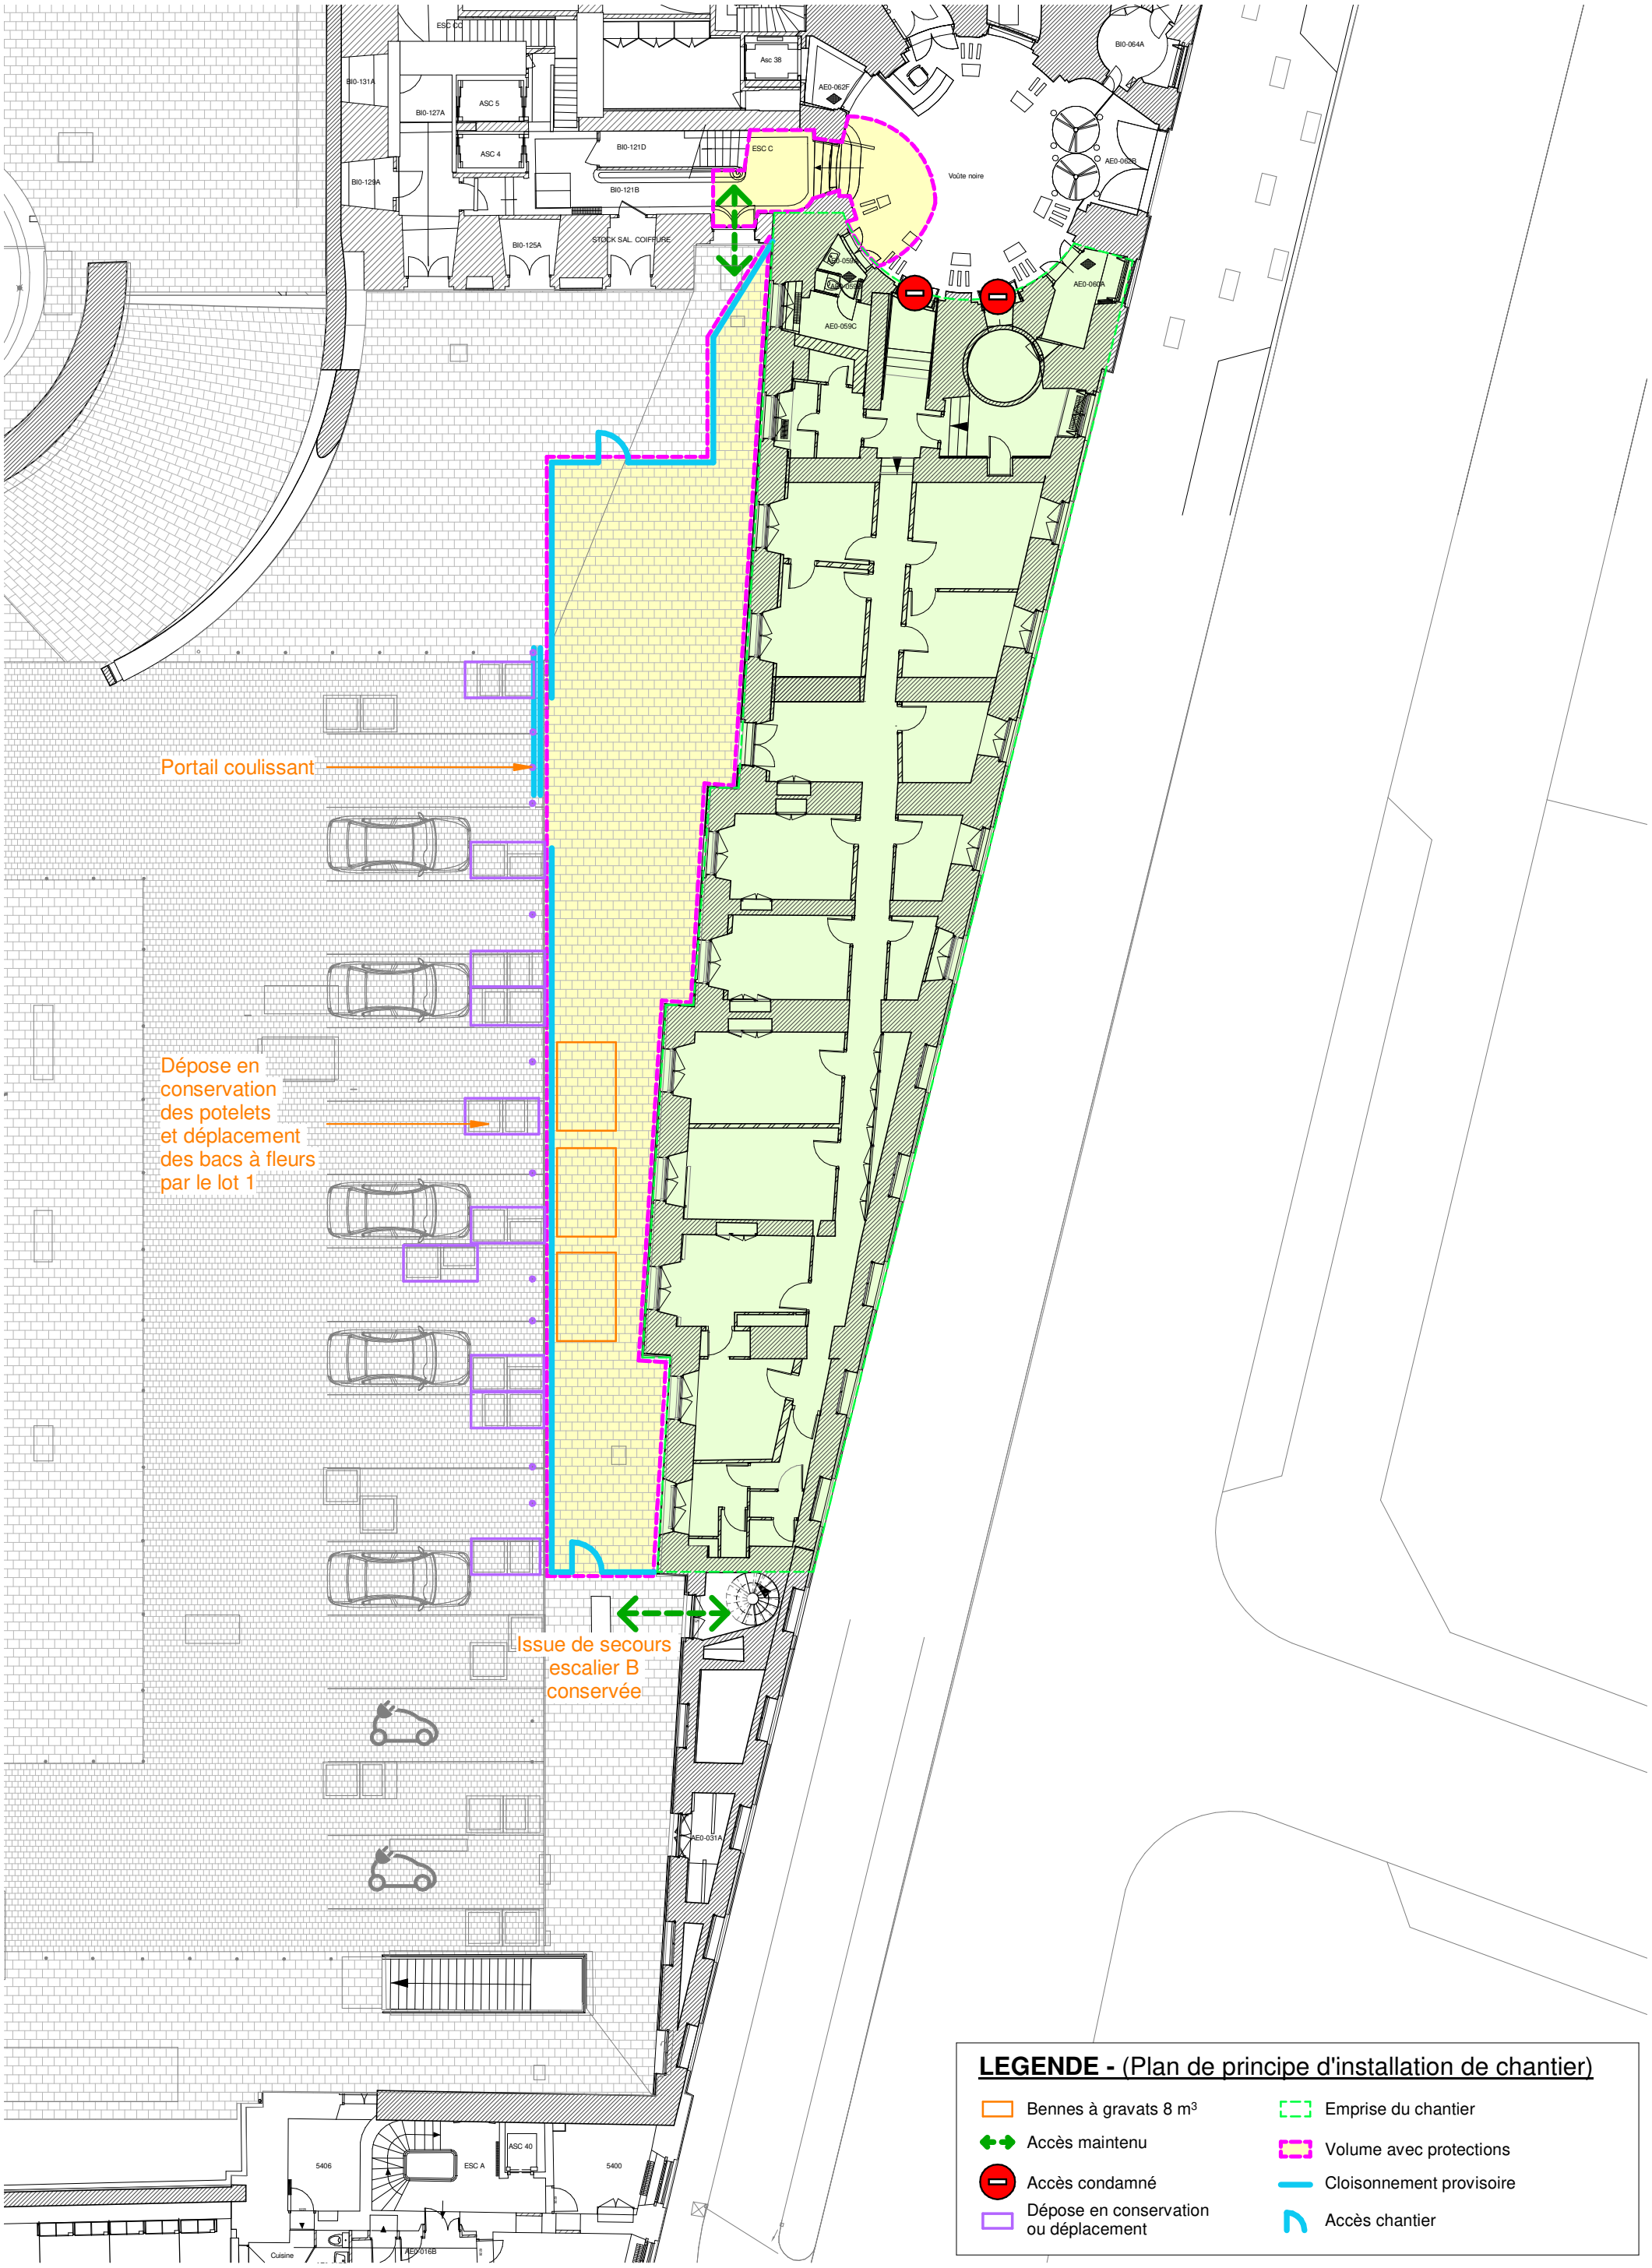


| Maîtrise d'ouvrage | Opération | Phase | Émetteur | Lot | Numéro | Indice | Date | Échelle | Dessiné par |
|---|---|---|---|---|---|---|---|---|---|
| ASSEMBLÉE NATIONALE<br>DIRECTION DES AFFAIRES IMMOBILIÈRES ET DU PATRIMOINE | 3462 | DCE | AN_ARC | ARC | E002 | 0 | 25/09/2026 | 1/100e | PML |
| | | | | | | | Format A3 | Version maquette 3462-PAE-ARC-AA-2022.rvt | |

Aménagement du Rdc de l'Aile Est

# 1. EXISTANT

## Plan d'installation de chantier




**LEGENDE**


- Phase Démolition
- Phase Projet

| Maîtrise d'ouvrage | Opération | Phase | Émetteur | Lot | Numéro | Indice | Date | Échelle | Dessiné par |
|---|---|---|---|---|---|---|---|---|---|
| DIRECTION DES AFFAIRES IMMOBILIÈRES ET DU PATRIMOINE | 3462 | DCE | AN_ARC | ARC | E003 | 0 | 25/09/2026 | 1/125e | PML |
| | | | | | | | Format A3 | Version maquette 3462-PAE-ARC-AA-2022.rvt | |

Aménagement du Rdc de l'Aile Est

# 2. DÉMOLITION

Plan du rez-de-chaussée

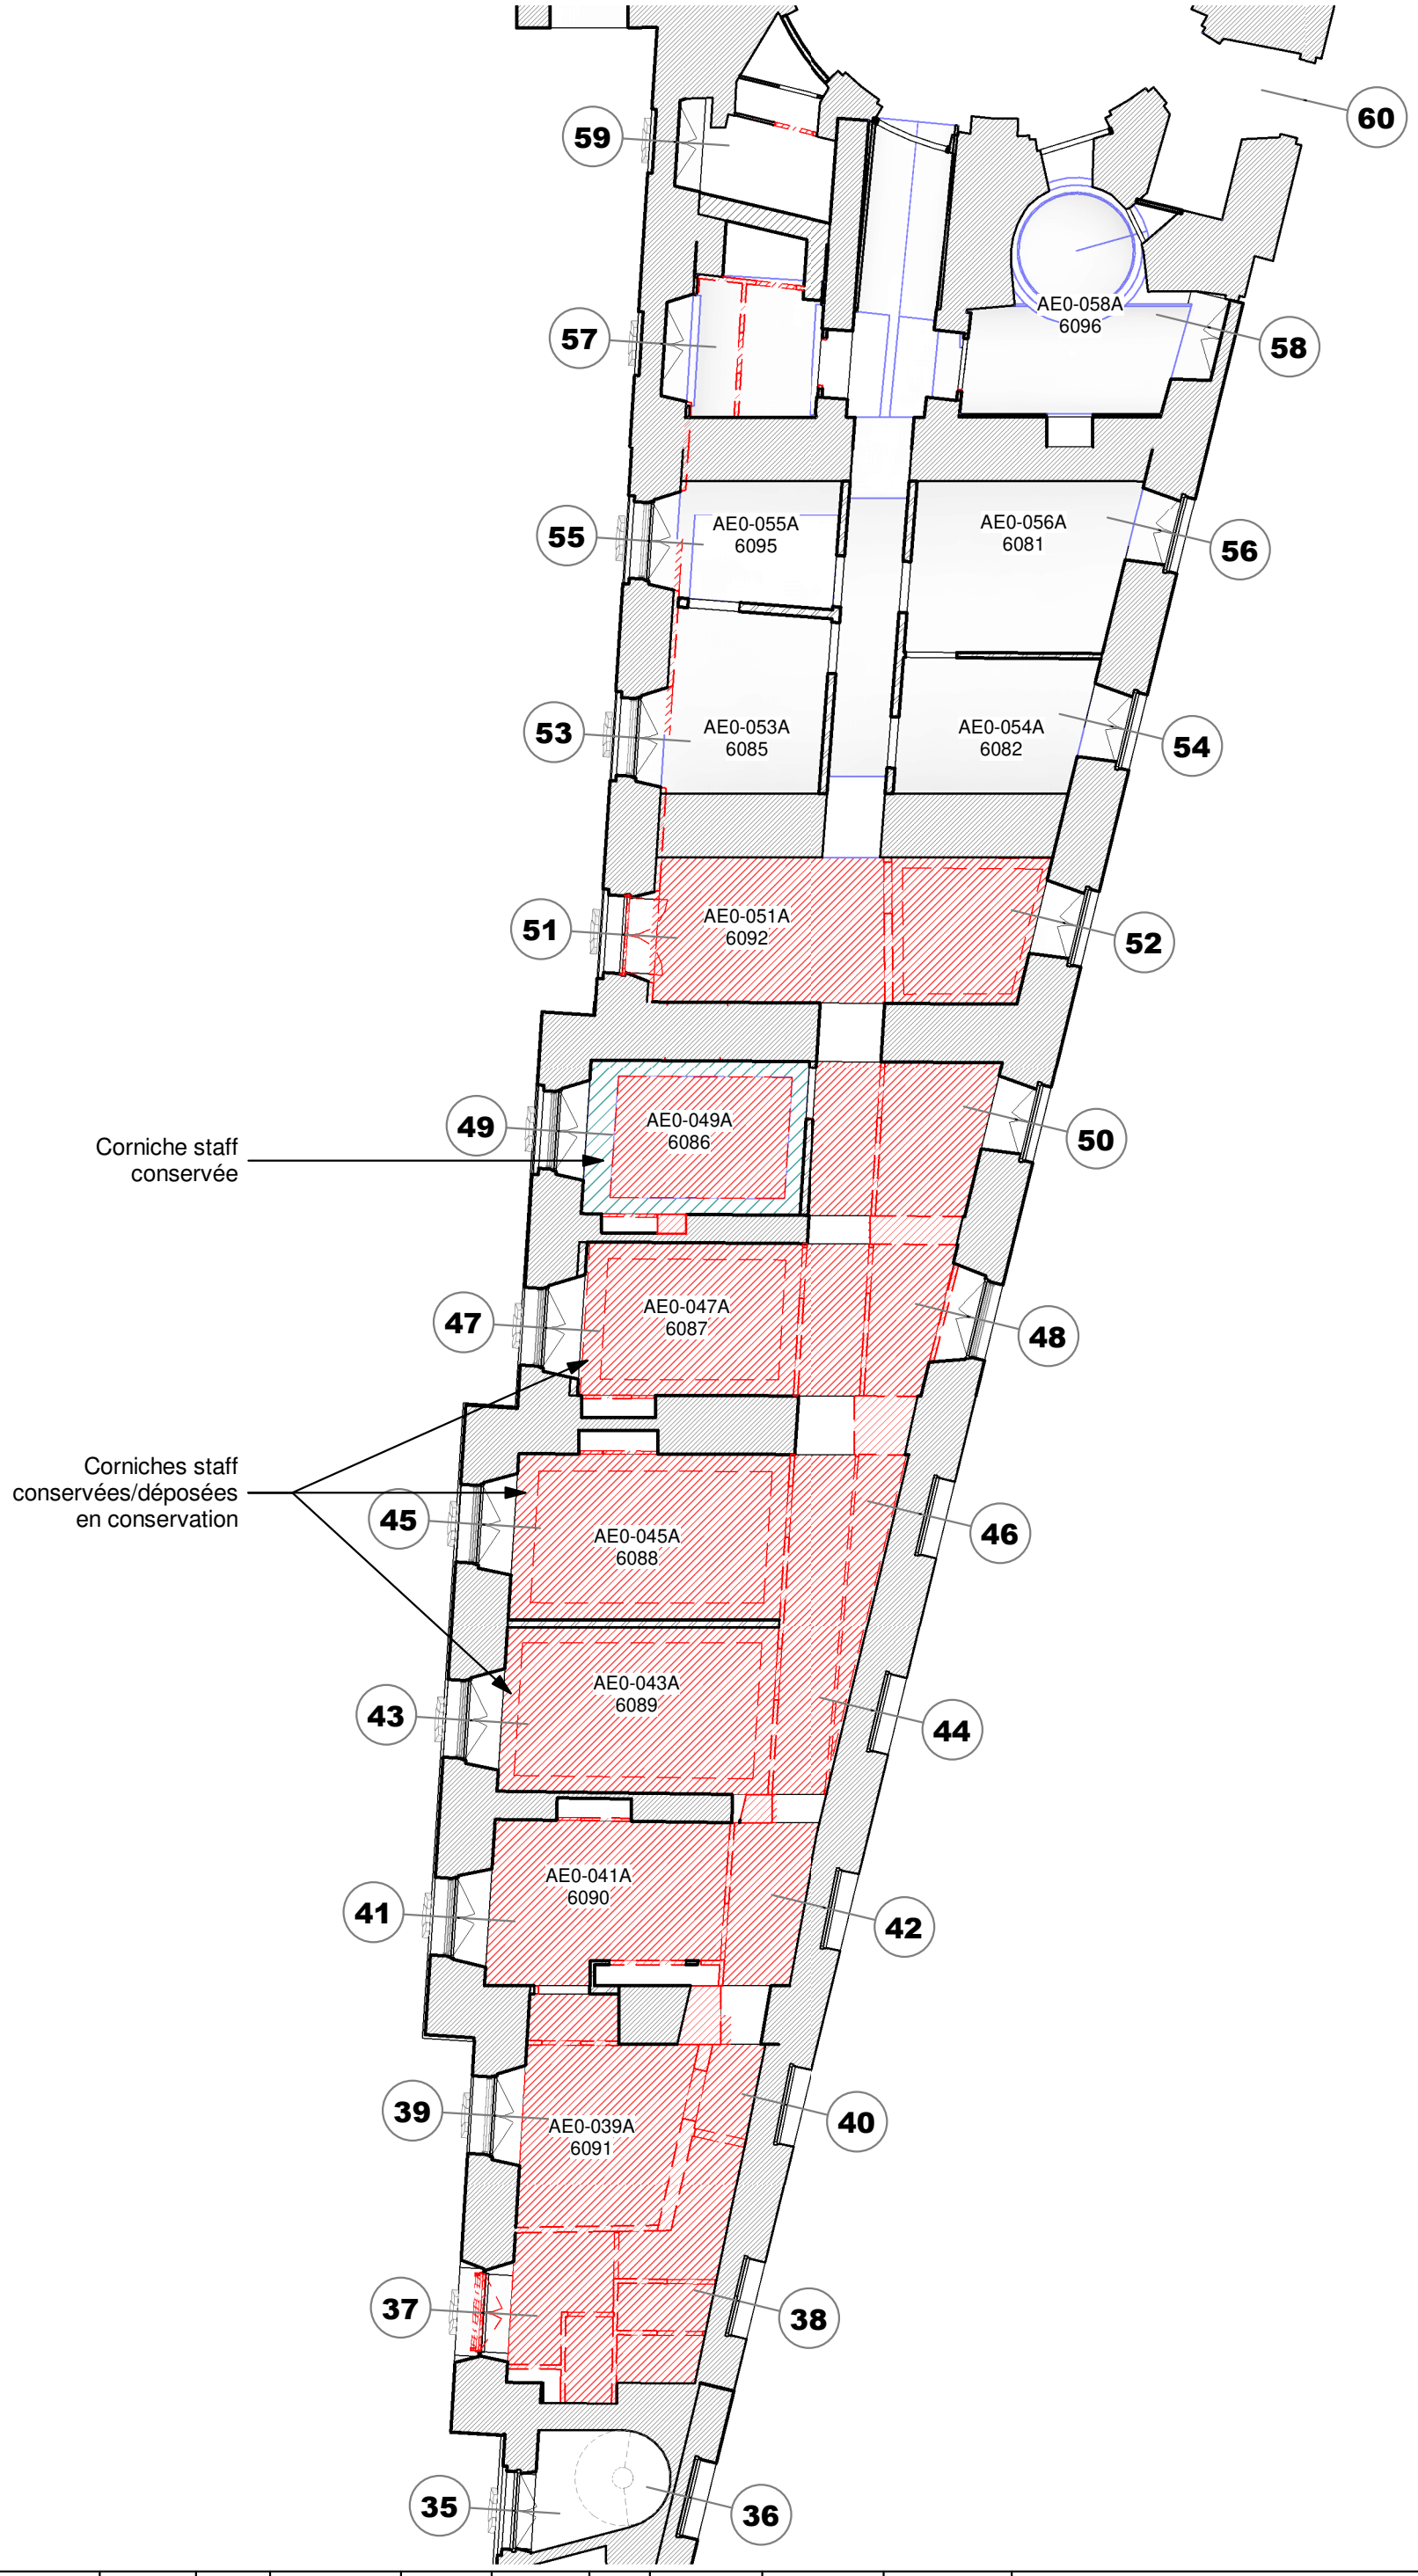


| Maîtrise d'ouvrage | Opération | Phase | Émetteur | Lot | Numéro | Indice | Date | Échelle | Dessiné par |
|---|---|---|---|---|---|---|---|---|---|
| DIRECTION DES AFFAIRES IMMOBILIÈRES ET DU PATRIMOINE | 3462 | DCE | AN_ARC | ARC | E004 | 0 | 25/09/2026 | 1/125e | PML |
| | | | | | | | Format A3 | Version maquette 3462-PAE-ARC-AA-2022.rvt | |

Aménagement du Rdc de l'Aile Est

# 2. DÉMOLITION

Plan de plafond - Rez-de-chaussée





| Maîtrise d'ouvrage | Opération | Phase | Émetteur | Lot | Numéro | Indice | Date | Échelle | Dessiné par |
|---|---|---|---|---|---|---|---|---|---|
| DIRECTION DES AFFAIRES IMMOBILIÈRES ET DU PATRIMOINE | 3462 | DCE | AN_ARC | ARC | E005 | 0 | 25/09/2026 | 1/125e | PML |
| | | | | | | | Format A3 | Version maquette 3462-PAE-ARC-AA-2022.rvt | |

Aménagement du Rdc de l'Aile Est

# 3. PROJET

## Plan du rez-de-chaussée

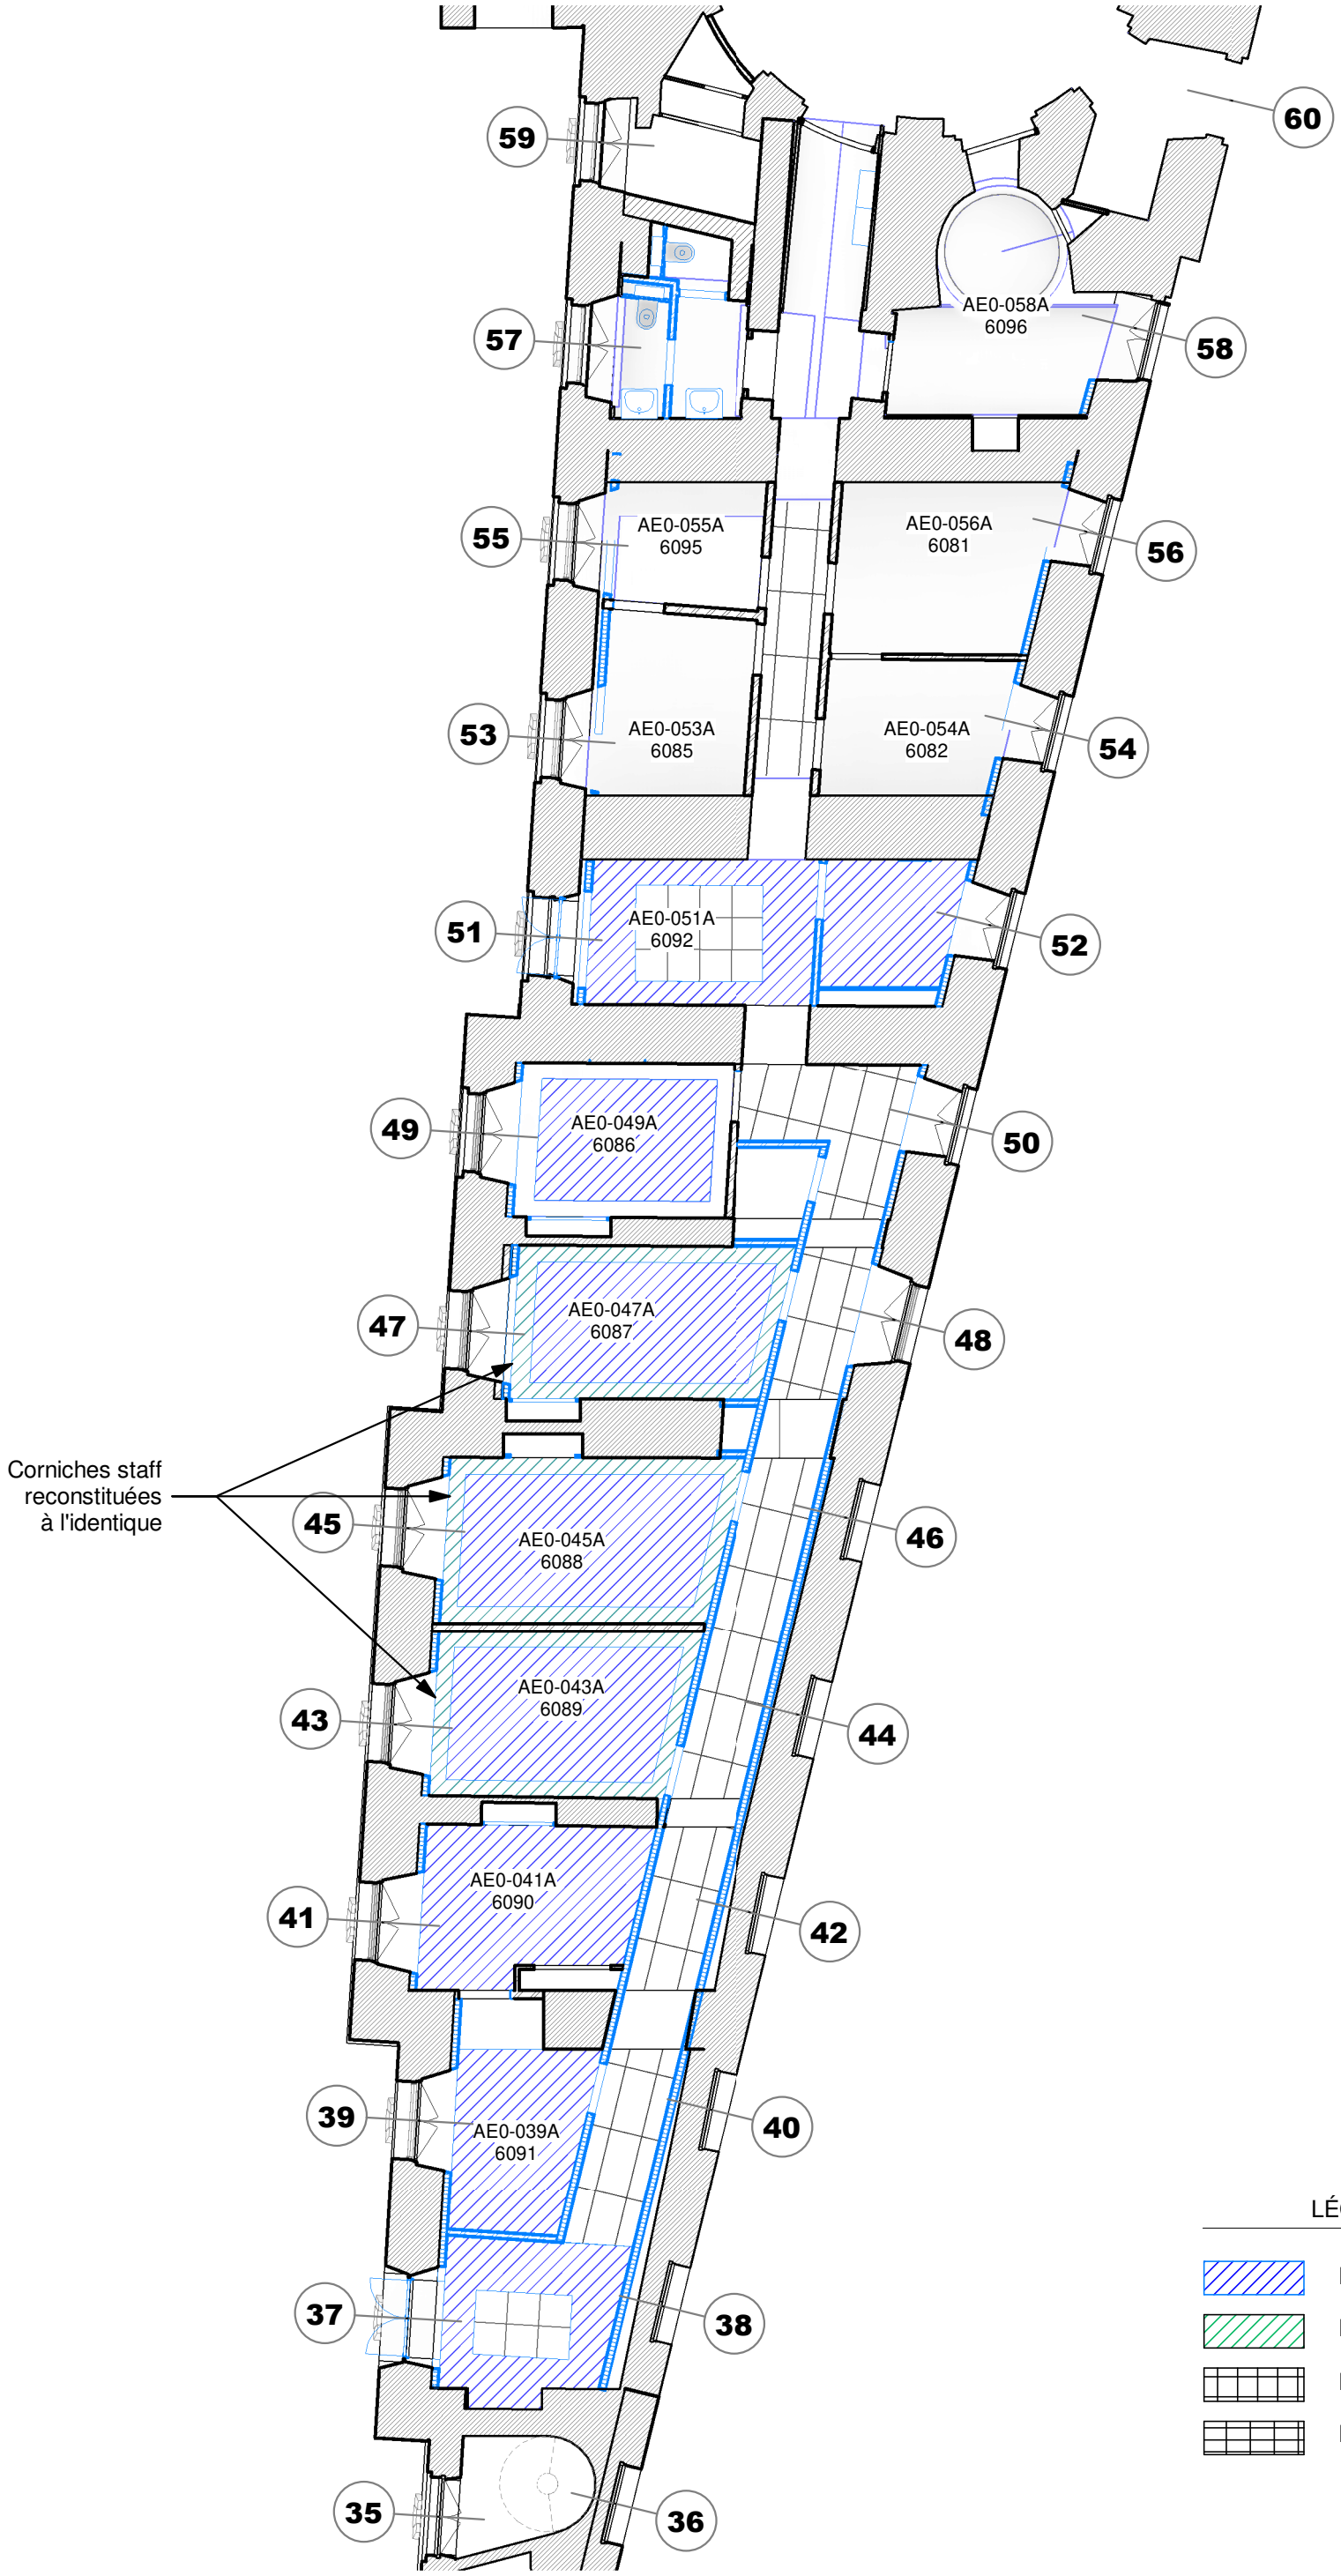


LÉGENDE - Plafond

- Plafond BA 13
- Plafond en staff
- Plafond 60x60
- Plafond 120x60

| Maîtrise d'ouvrage | Opération | Phase | Émetteur | Lot | Numéro | Indice | Date | Échelle | Dessiné par |
|---|---|---|---|---|---|---|---|---|---|
| ASSEMBLÉE NATIONALE<br>DIRECTION DES AFFAIRES IMMOBILIÈRES ET DU PATRIMOINE | 3462 | DCE | AN_ARC | ARC | E006 | 0 | 25/09/2026 | 1/125e | PML |
| | | | | | | | Format A3 | Version maquette 3462-PAE-ARC-AA-2022.rvt | |

Aménagement du Rdc de l'Aile Est

# 3. PROJET

## Plan de plafond - Rez-de-chaussée





| Maîtrise d'ouvrage | Opération | Phase | Émetteur | Lot | Numéro | Indice | Date | Échelle | Dessiné par |
|---|---|---|---|---|---|---|---|---|---|
| DIRECTION DES AFFAIRES IMMOBILIÈRES ET DU PATRIMOINE | 3462 | DCE | AN_ARC | ARC | E007 | 0 | 25/09/2026 | 1/125e | PML |
| | | | | | | | Format A3 | Version maquette 3462-PAE-ARC-AA-2022.rvt | |

Aménagement du Rdc de l'Aile Est


# 3. PROJET

## Plan de revêtement des sols - Rez-de-chaussée

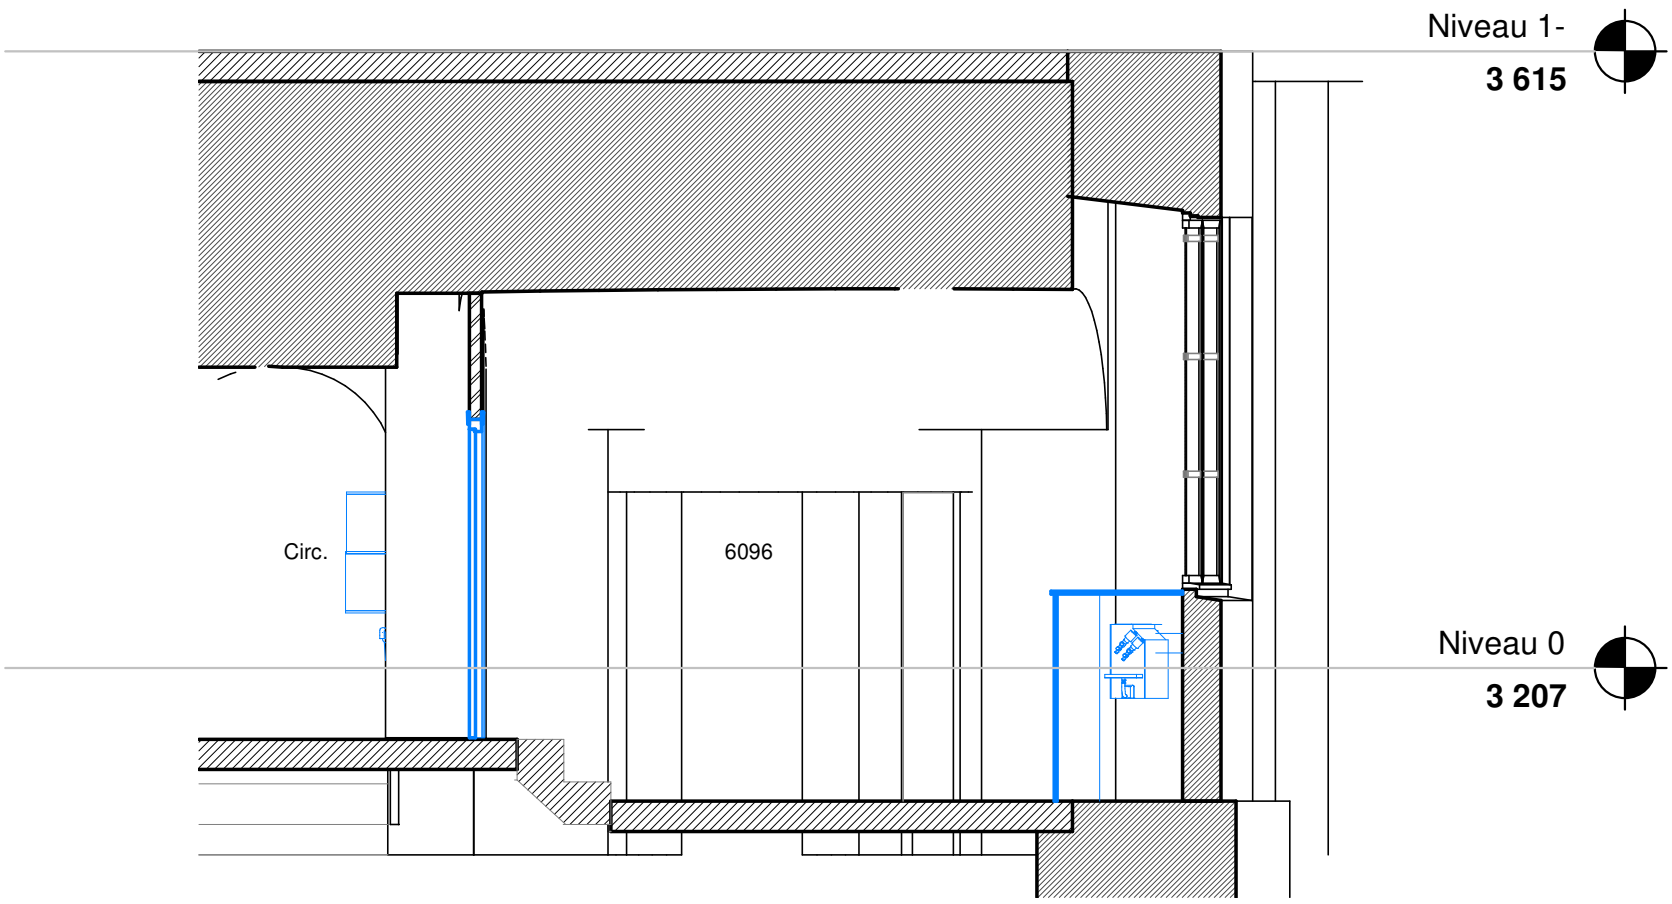


## Coupe principe salle de réunion

1 : 50

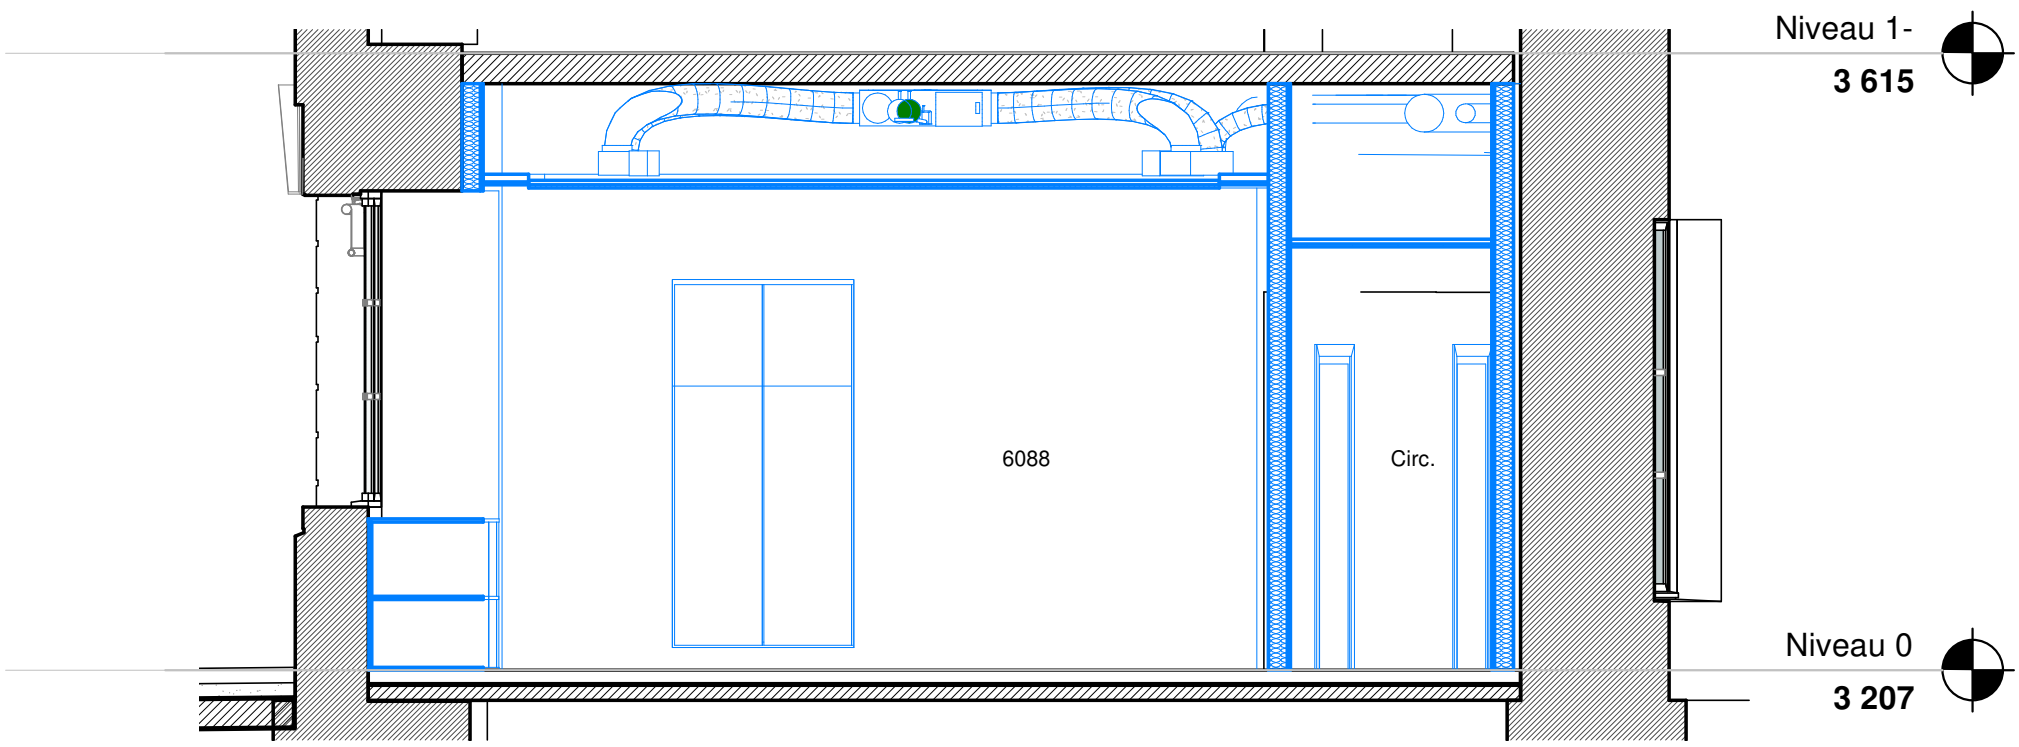


## Coupe principe bureau


1 : 50

| Maîtrise d'ouvrage | Opération | Phase | Émetteur | Lot | Numéro | Indice | Date | Échelle | Dessiné par |
|---|---|---|---|---|---|---|---|---|---|
| ASSEMBLÉE NATIONALE<br>DIRECTION DES AFFAIRES IMMOBILIÈRES ET DU PATRIMOINE | **3462** | **DCE** | **AN_ARC** | **ARC** | **E008** | **0** | 25/09/2026 | 1/50e | PML |
| | | | | | | | Format A3 | Version maquette **3462-PAE-ARC-AA-2022.rvt** | |


Aménagement du Rdc de l'Aile Est

# 3. PROJET

Coupes

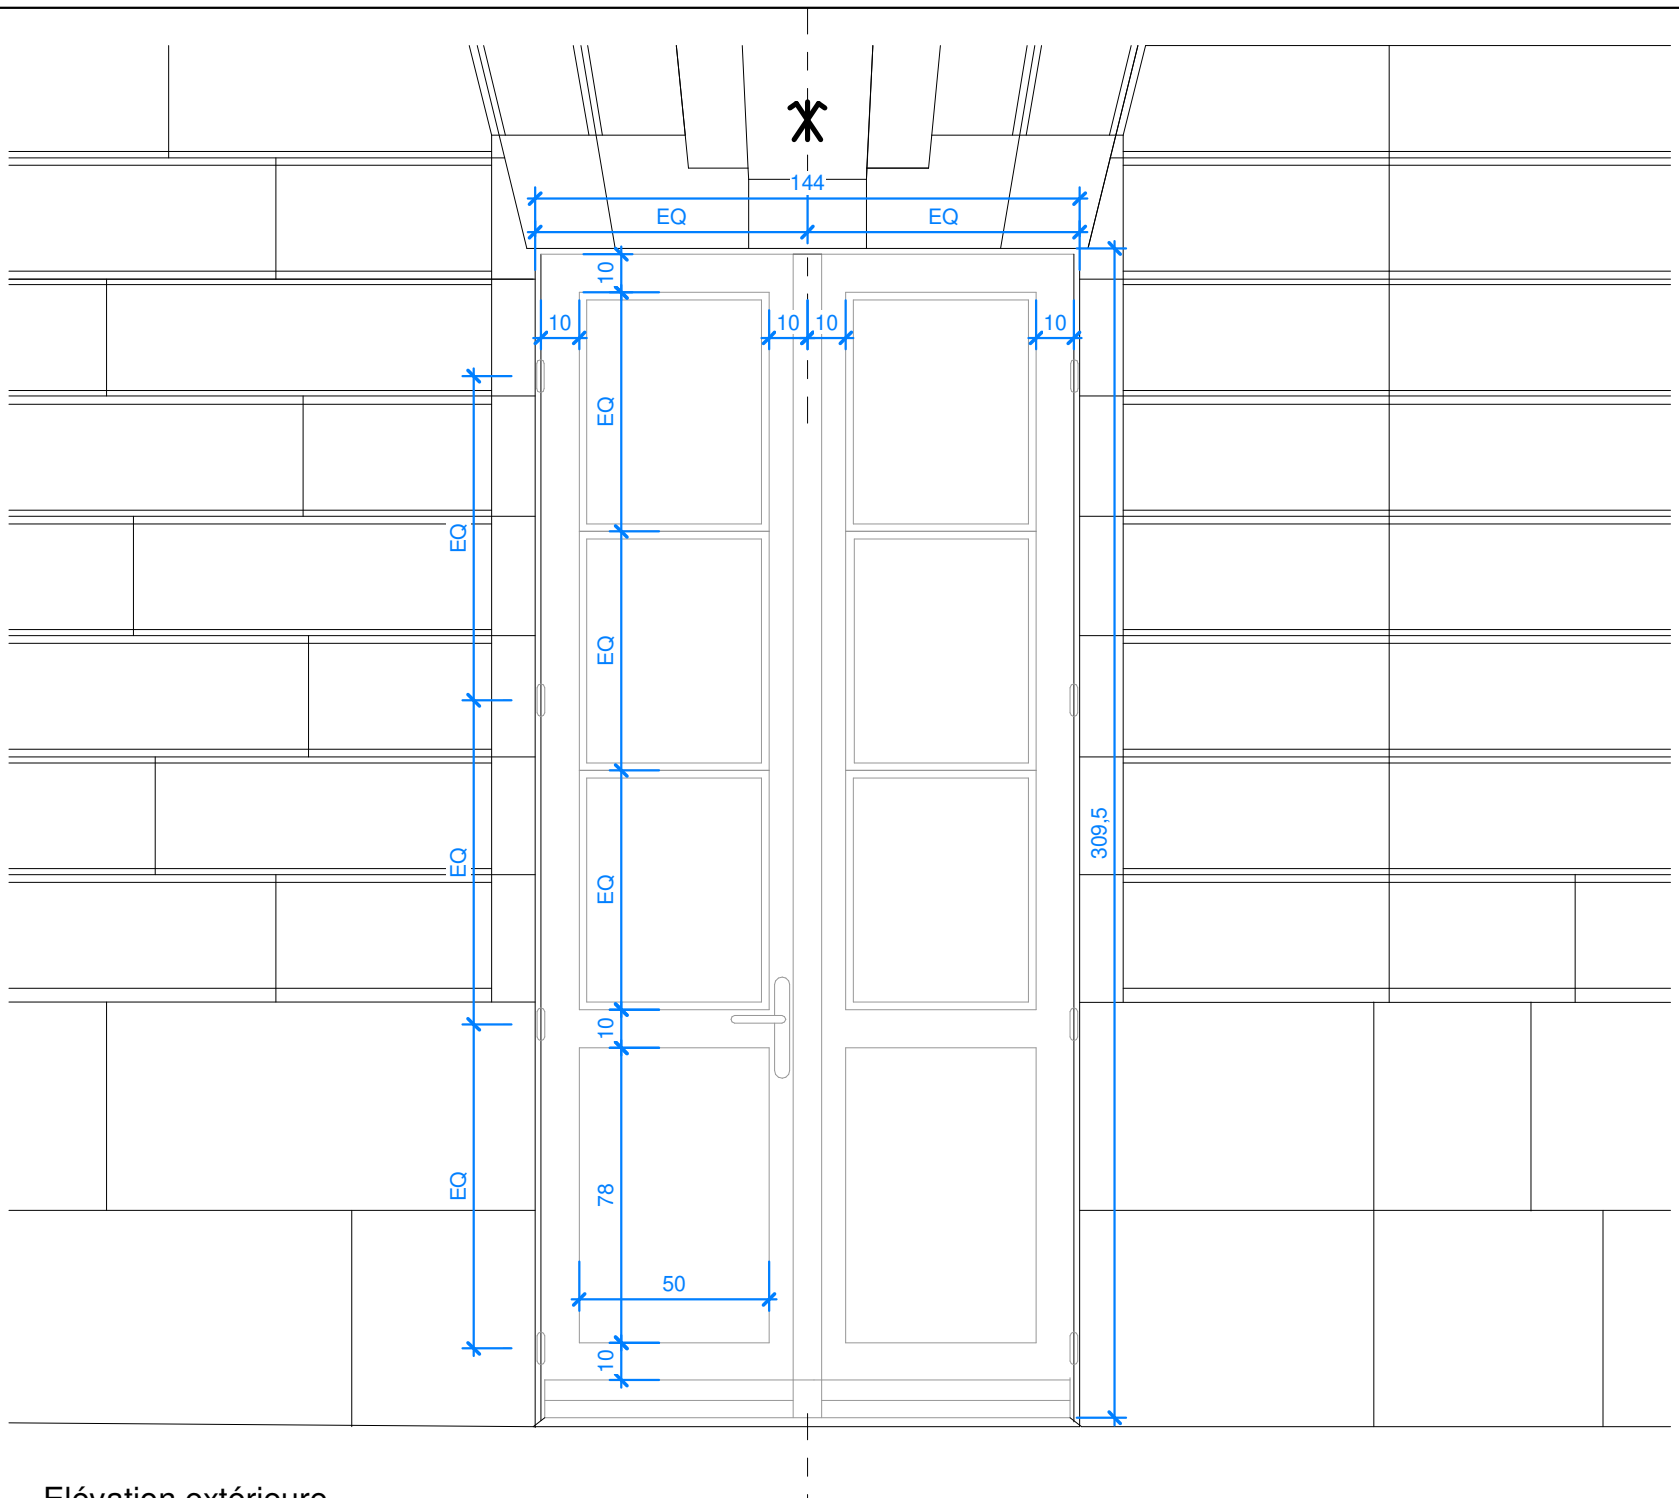


Elévation extérieure

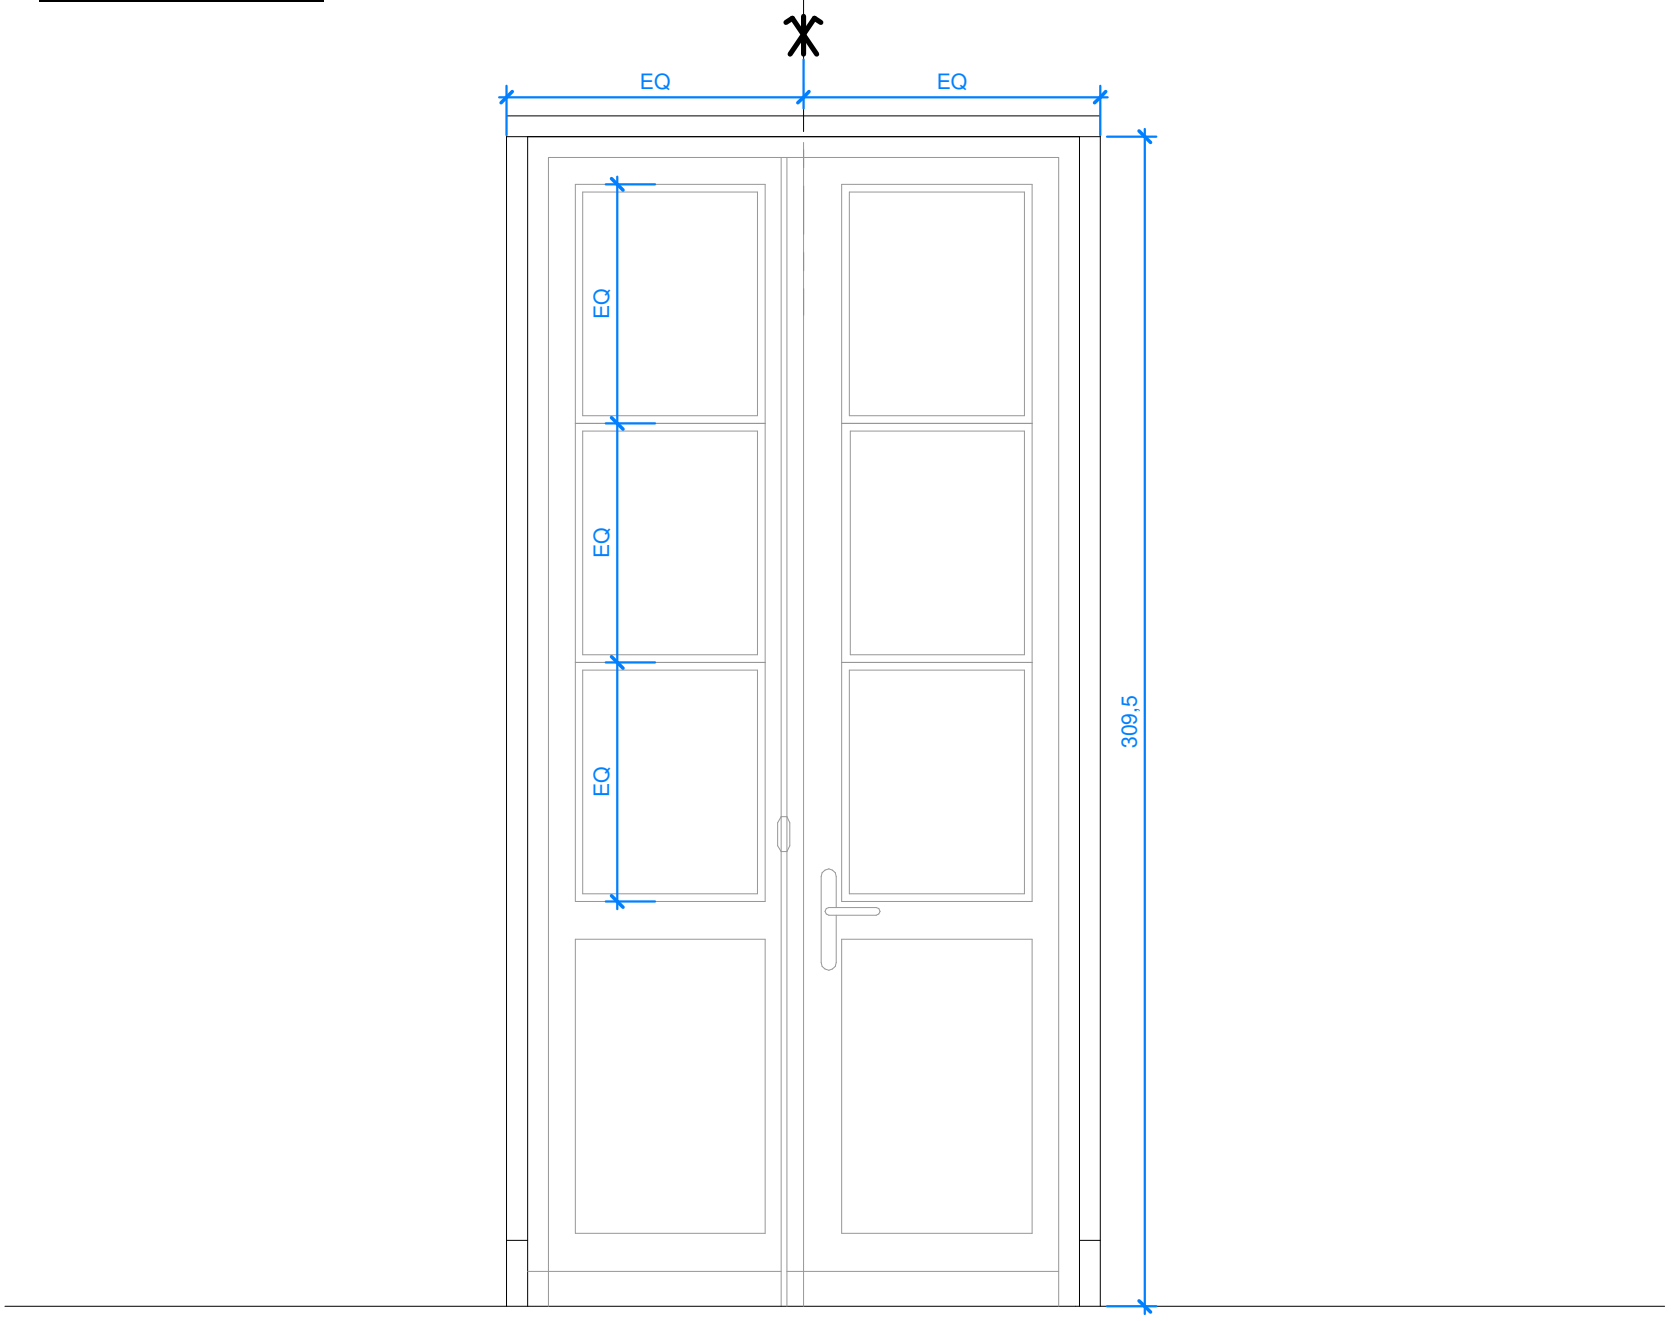



Elévation intérieure

| Maîtrise d'ouvrage | Opération | Phase | Émetteur | Lot | Numéro | Indice | Date | Échelle | Dessiné par |
|---|---|---|---|---|---|---|---|---|---|
| DIRECTION DES AFFAIRES IMMOBILIÈRES ET DU PATRIMOINE | 3462 | DCE | AN_ARC | ARC | E009 | 0 | 25/09/2026 | 1/50e | PML |
| | | | | | | | Format A3 | Version maquette 3462-PAE-ARC-AA-2022.rvt | |

Aménagement du Rdc de l'Aile Est

# 3. PROJET

## Détails des portes-fenêtres

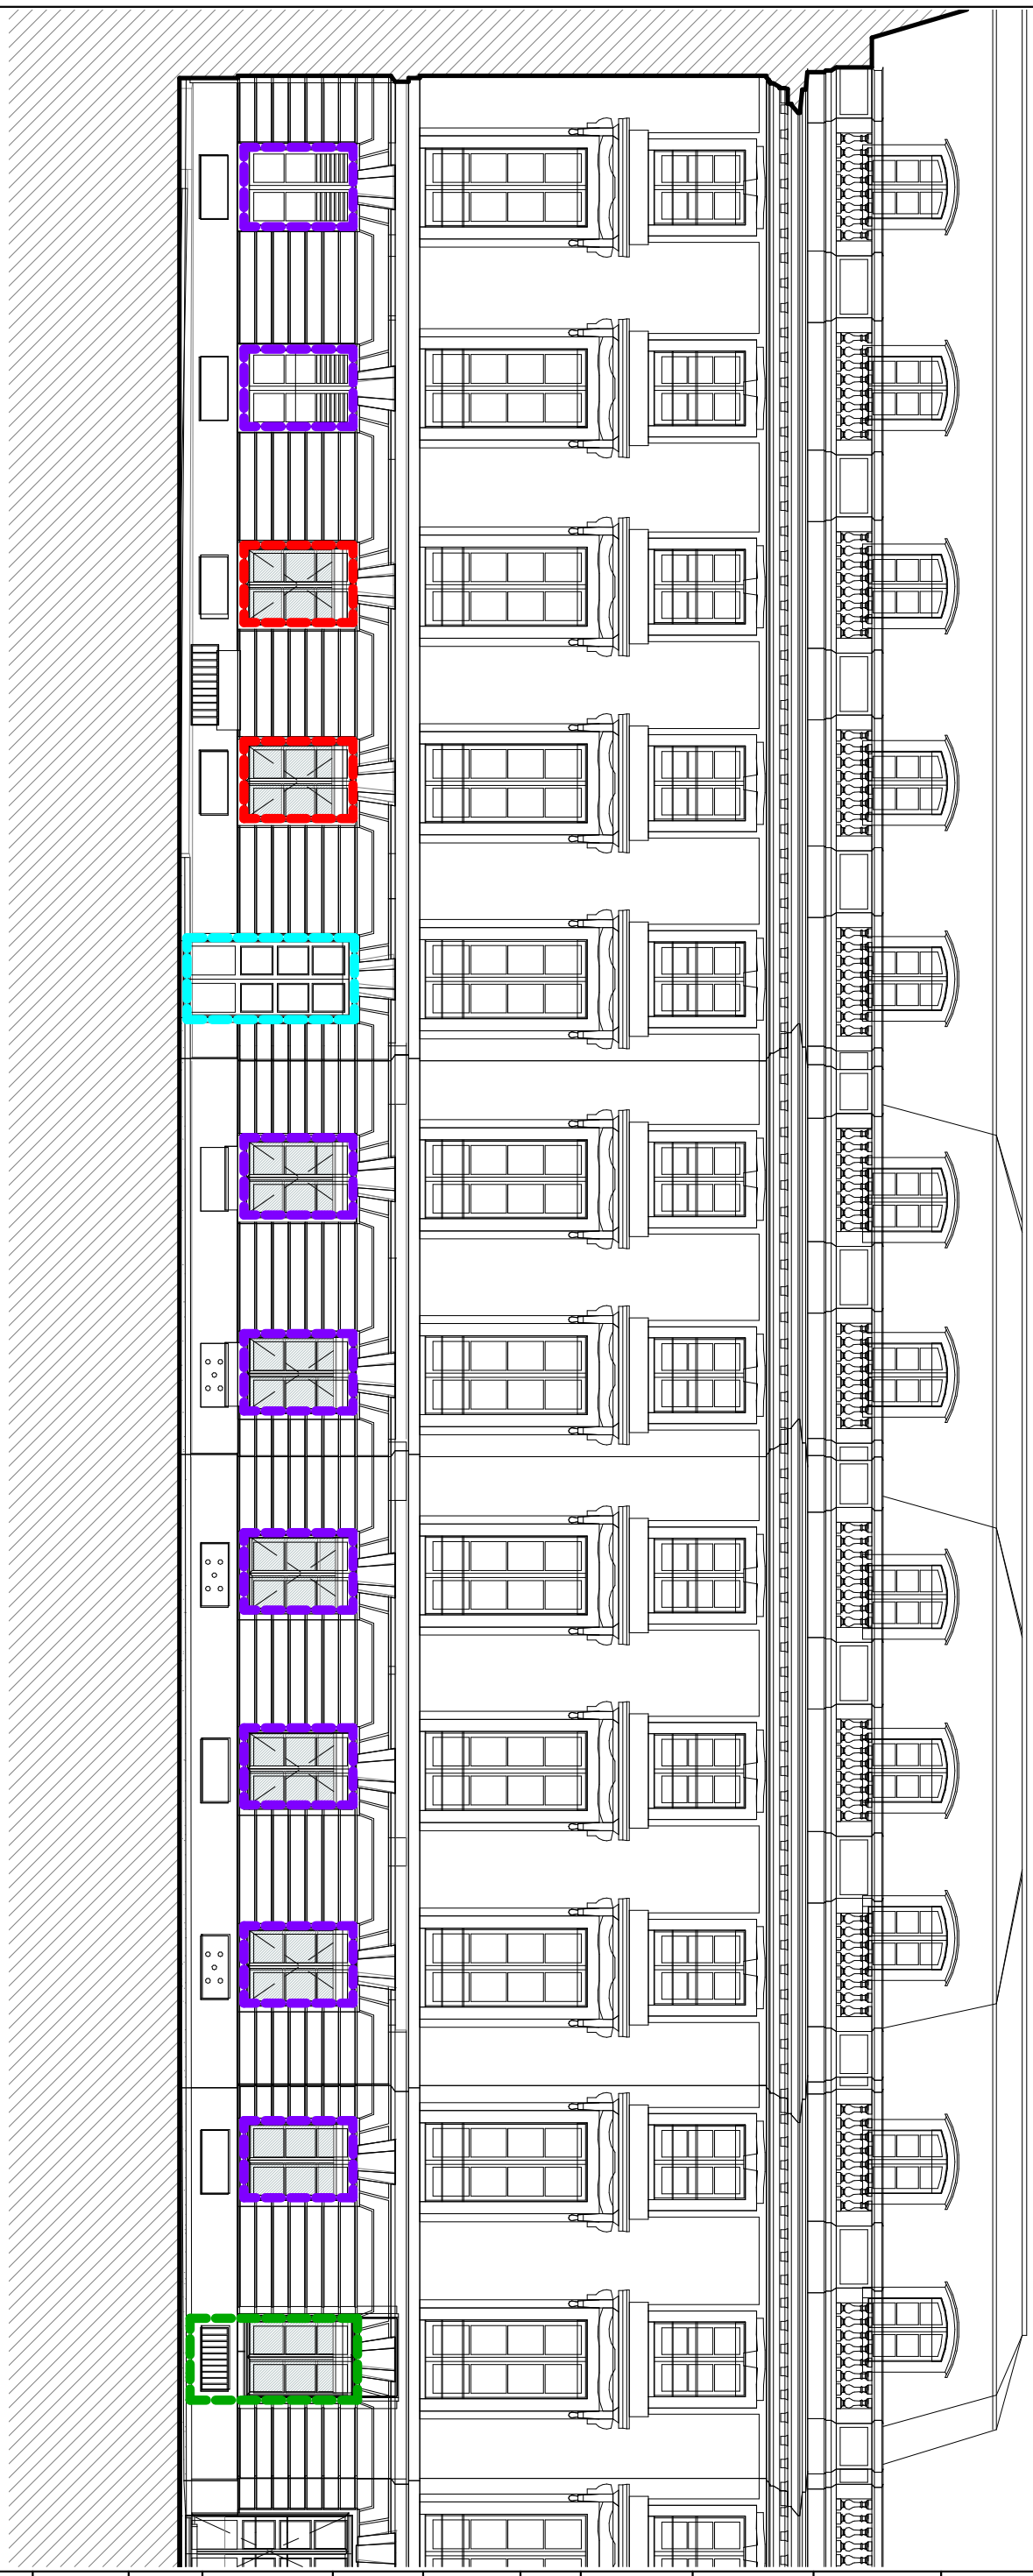

LÉGENDE - Menuiseries extérieures


- Fenêtre à remplacer
- Fenêtre existante à restaurer
- Porte-fenêtre à remplacer
- Porte-fenêtre à créer

| Maîtrise d'ouvrage | Opération | Phase | Émetteur | Lot | Numéro | Indice | Date | Échelle | Dessiné par |
|---|---|---|---|---|---|---|---|---|---|
| DIRECTION DES AFFAIRES IMMOBILIÈRES ET DU PATRIMOINE | 3462 | DCE | AN_ARC | ARC | E010 | 0 | 25/09/2026 | 1/125e | PML |
| | | | | | | | Format A3 | Version maquette 3462-PAE-ARC-AA-2022.rvt | |

Aménagement du Rdc de l'Aile Est

# 3. PROJET

## Façade sur cour d'Honneur

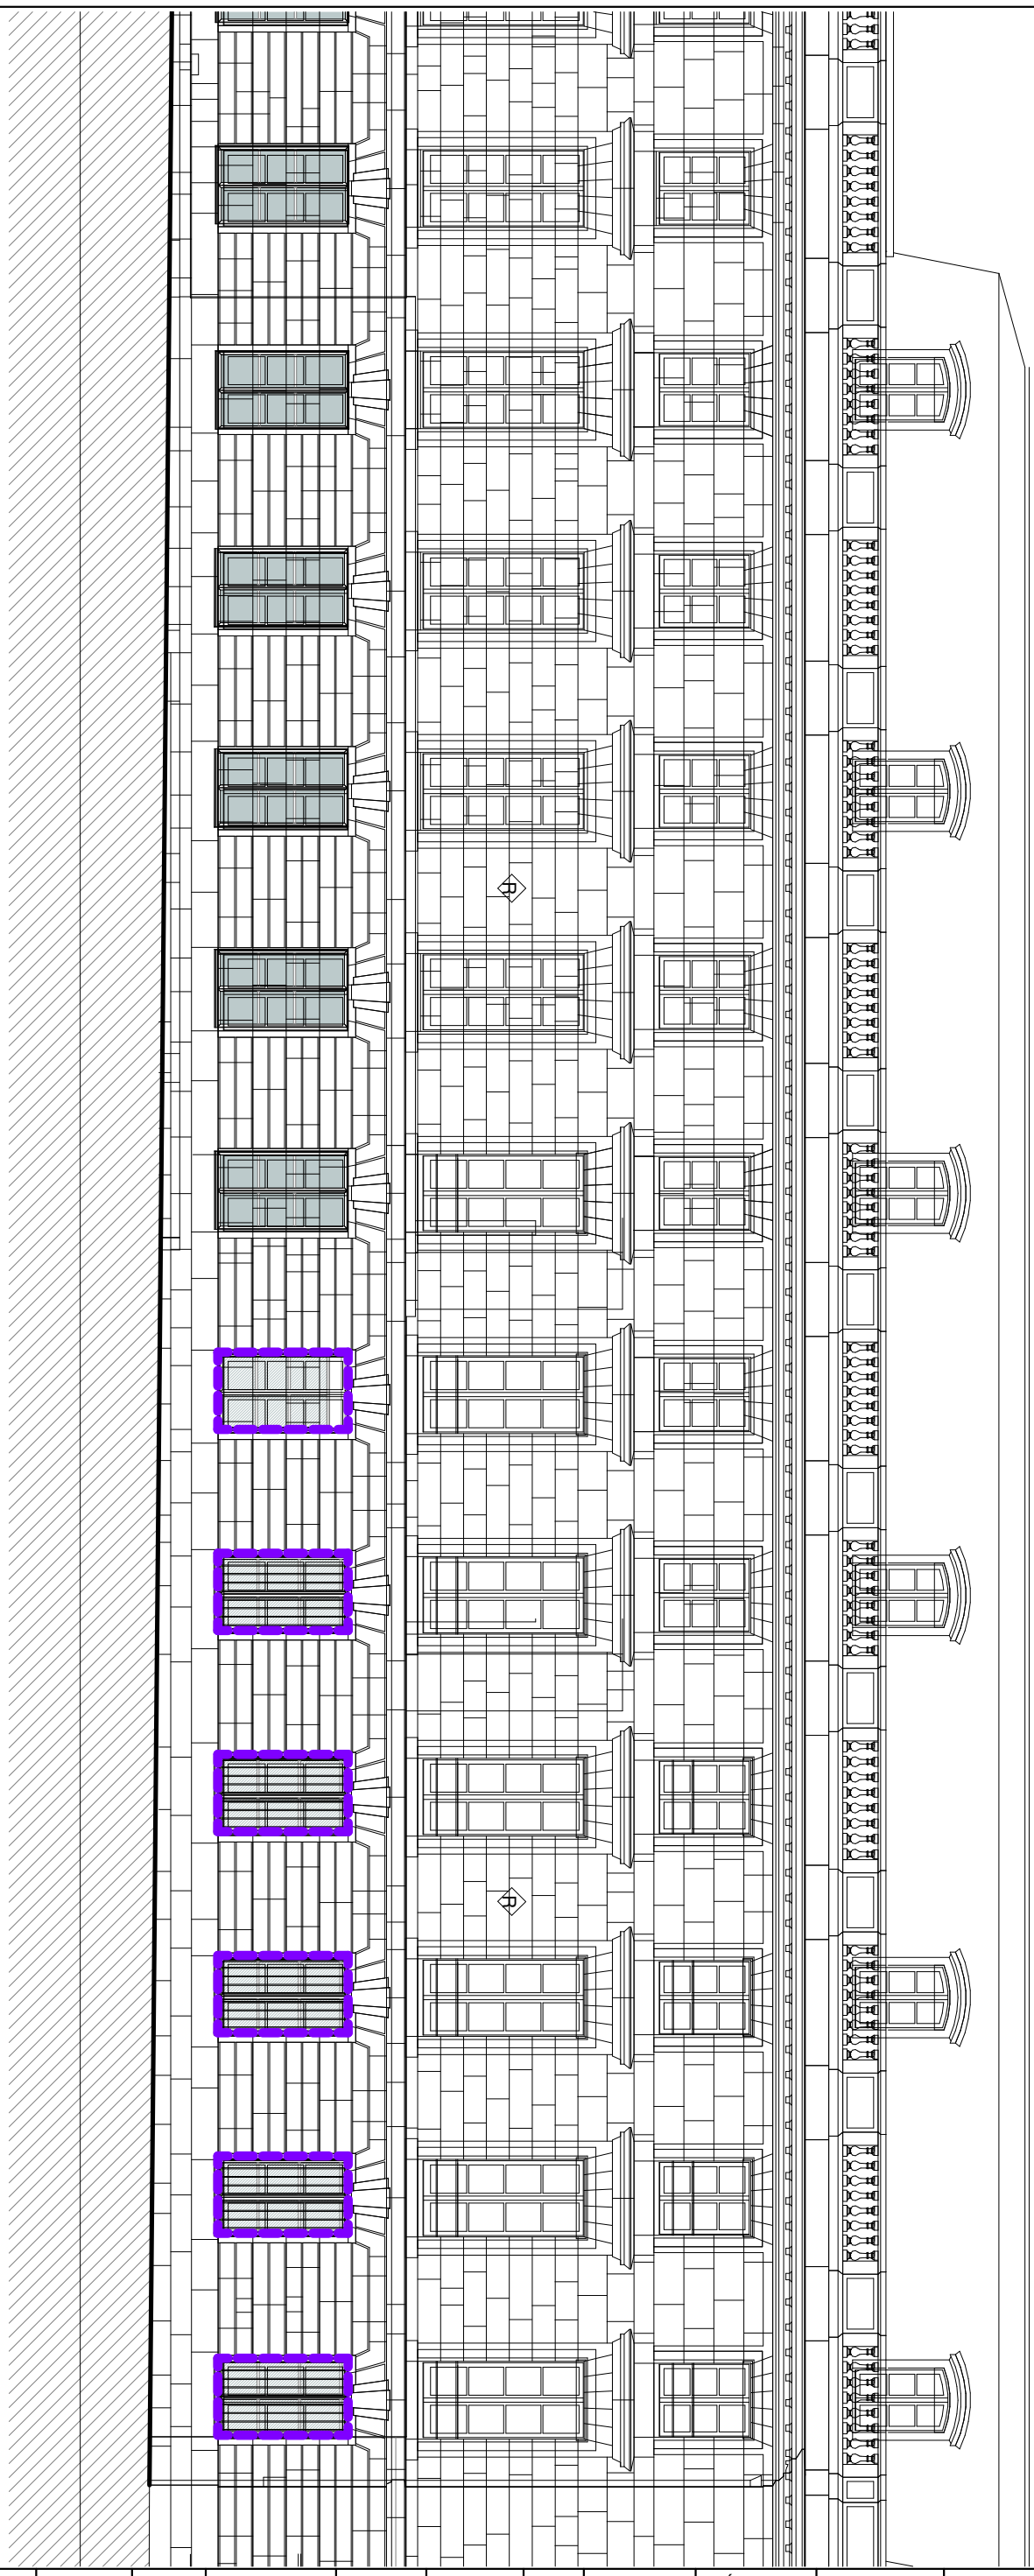

LÉGENDE - Menuiseries extérieures

- Fenêtre à remplacer
- Fenêtre existante à restaurer
- Porte-fenêtre à remplacer
- Porte-fenêtre à créer

| Maîtrise d'ouvrage | Opération | Phase | Émetteur | Lot | Numéro | Indice | Date | Échelle | Dessiné par |
|---|---|---|---|---|---|---|---|---|---|
| ASSEMBLÉE NATIONALE<br>DIRECTION DES AFFAIRES IMMOBILIÈRES ET DU PATRIMOINE | 3462 | DCE | AN_ARC | ARC | E011 | 0 | 25/09/2026 | 1/125e | PML |
| | | | | | | | Format A3 | Version maquette 3462-PAE-ARC-AA-2022.rvt | |


Aménagement du Rdc de l'Aile Est

# 3. PROJET

## Façade sur rue Aristide Briant

## PROJET Nomenclature des portes

| Type | Hauteur | Largeur | SERRURE (oui/non) | FERME-PORTE (oui/non) | Commentaires | De la pièce: AN_LOCAL.CODE |
|---|---|---|---|---|---|---|
| 0.70m x 2.04m | 204 | 70 | | | Coulissante sur LT | AE0-059B |
| 1 | | | | | | |
| 1.03m x 2.4 m | 204 | 103 | | Non | Placard multi-ouvertures sur mesure | AE0-049A |
| 1 | | | | | | |
| 1.23m x 2.04m | 204 | 123 | Non | Non | Placard LT | AE0-051A |
| 1 | | | | | | |
| 1.23m x 2.40m | 240 | 123 | Non | Non | Placard multi-ouvertures sur mesure | AE0-047A |
| 1.23m x 2.40m | 240 | 123 | Non | Non | Placard multi-ouvertures sur mesure | AE0-045A |
| 2 | | | | | | |
| 1.33m x 2.40m | 240 | 133 | Non | Non | Placard multi-ouvertures sur mesure | AE0-041A |
| 1 | | | | | | |
| 1.43m x 2.04m | 204 | 143 | Non | Non | Placard LT | AE0-041A |
| 1 | | | | | | |
| 1.43m x 2.40m | 204 | 143 | Non | Non | Placard multi-ouvertures sur mesure | AE0-049A |
| 1 | | | | | | |
| PP 73 | 204 | 73 | | | Local copieur | AE0-040B |
| PP 73 | 204 | 73 | Oui | Non | Sanitaires | AE0-057A |
| PP 73 | 204 | 73 | | Non | Sanitaires | AE0-057D |
| PP 73 | 204 | 73 | Non | Non | Placard SdR | AE0-058A |
| 4 | | | | | | |
| PP 83 | 204 | 83 | | Non | Bureau | AE0-053A |
| PP 83 | 204 | 83 | | Non | Bureau | AE0-055A |
| PP 83 | 204 | 83 | | Non | Bureau | AE0-043A |
| PP 83 | 204 | 83 | | Non | Bureau | AE0-045A |
| PP 83 | 204 | 83 | | Non | Bureau | AE0-047A |
| PP 83 | 204 | 83 | | Non | Bureau | AE0-039A |
| PP 83 | 204 | 83 | | Non | Bureau | AE0-039A |
| PP 83 | 204 | 83 | | Non | Bureau | AE0-049A |
| PP 83 | 204 | 83 | | Non | Bureau | AE0-054A |
| PP 83 | 204 | 83 | | Non | Bureau | AE0-056A |
| PP 83 | 204 | 83 | | Non | Bureau | AE0-054A |
| PP 83 | 204 | 83 | | Non | Bureau | AE0-058B |
| PP 83 | 204 | 83 | | Non | Bureau | AE0-058B |
| PP 83 | 204 | 83 | | Non | Bureau | AE0-055A |
| 14 | | | | | | |
| PP 93 | 204 | 93 | | Non | Sanitaire PMR | AE0-052A |
| 1 | | | | | | |
| 27 | | | | | | |

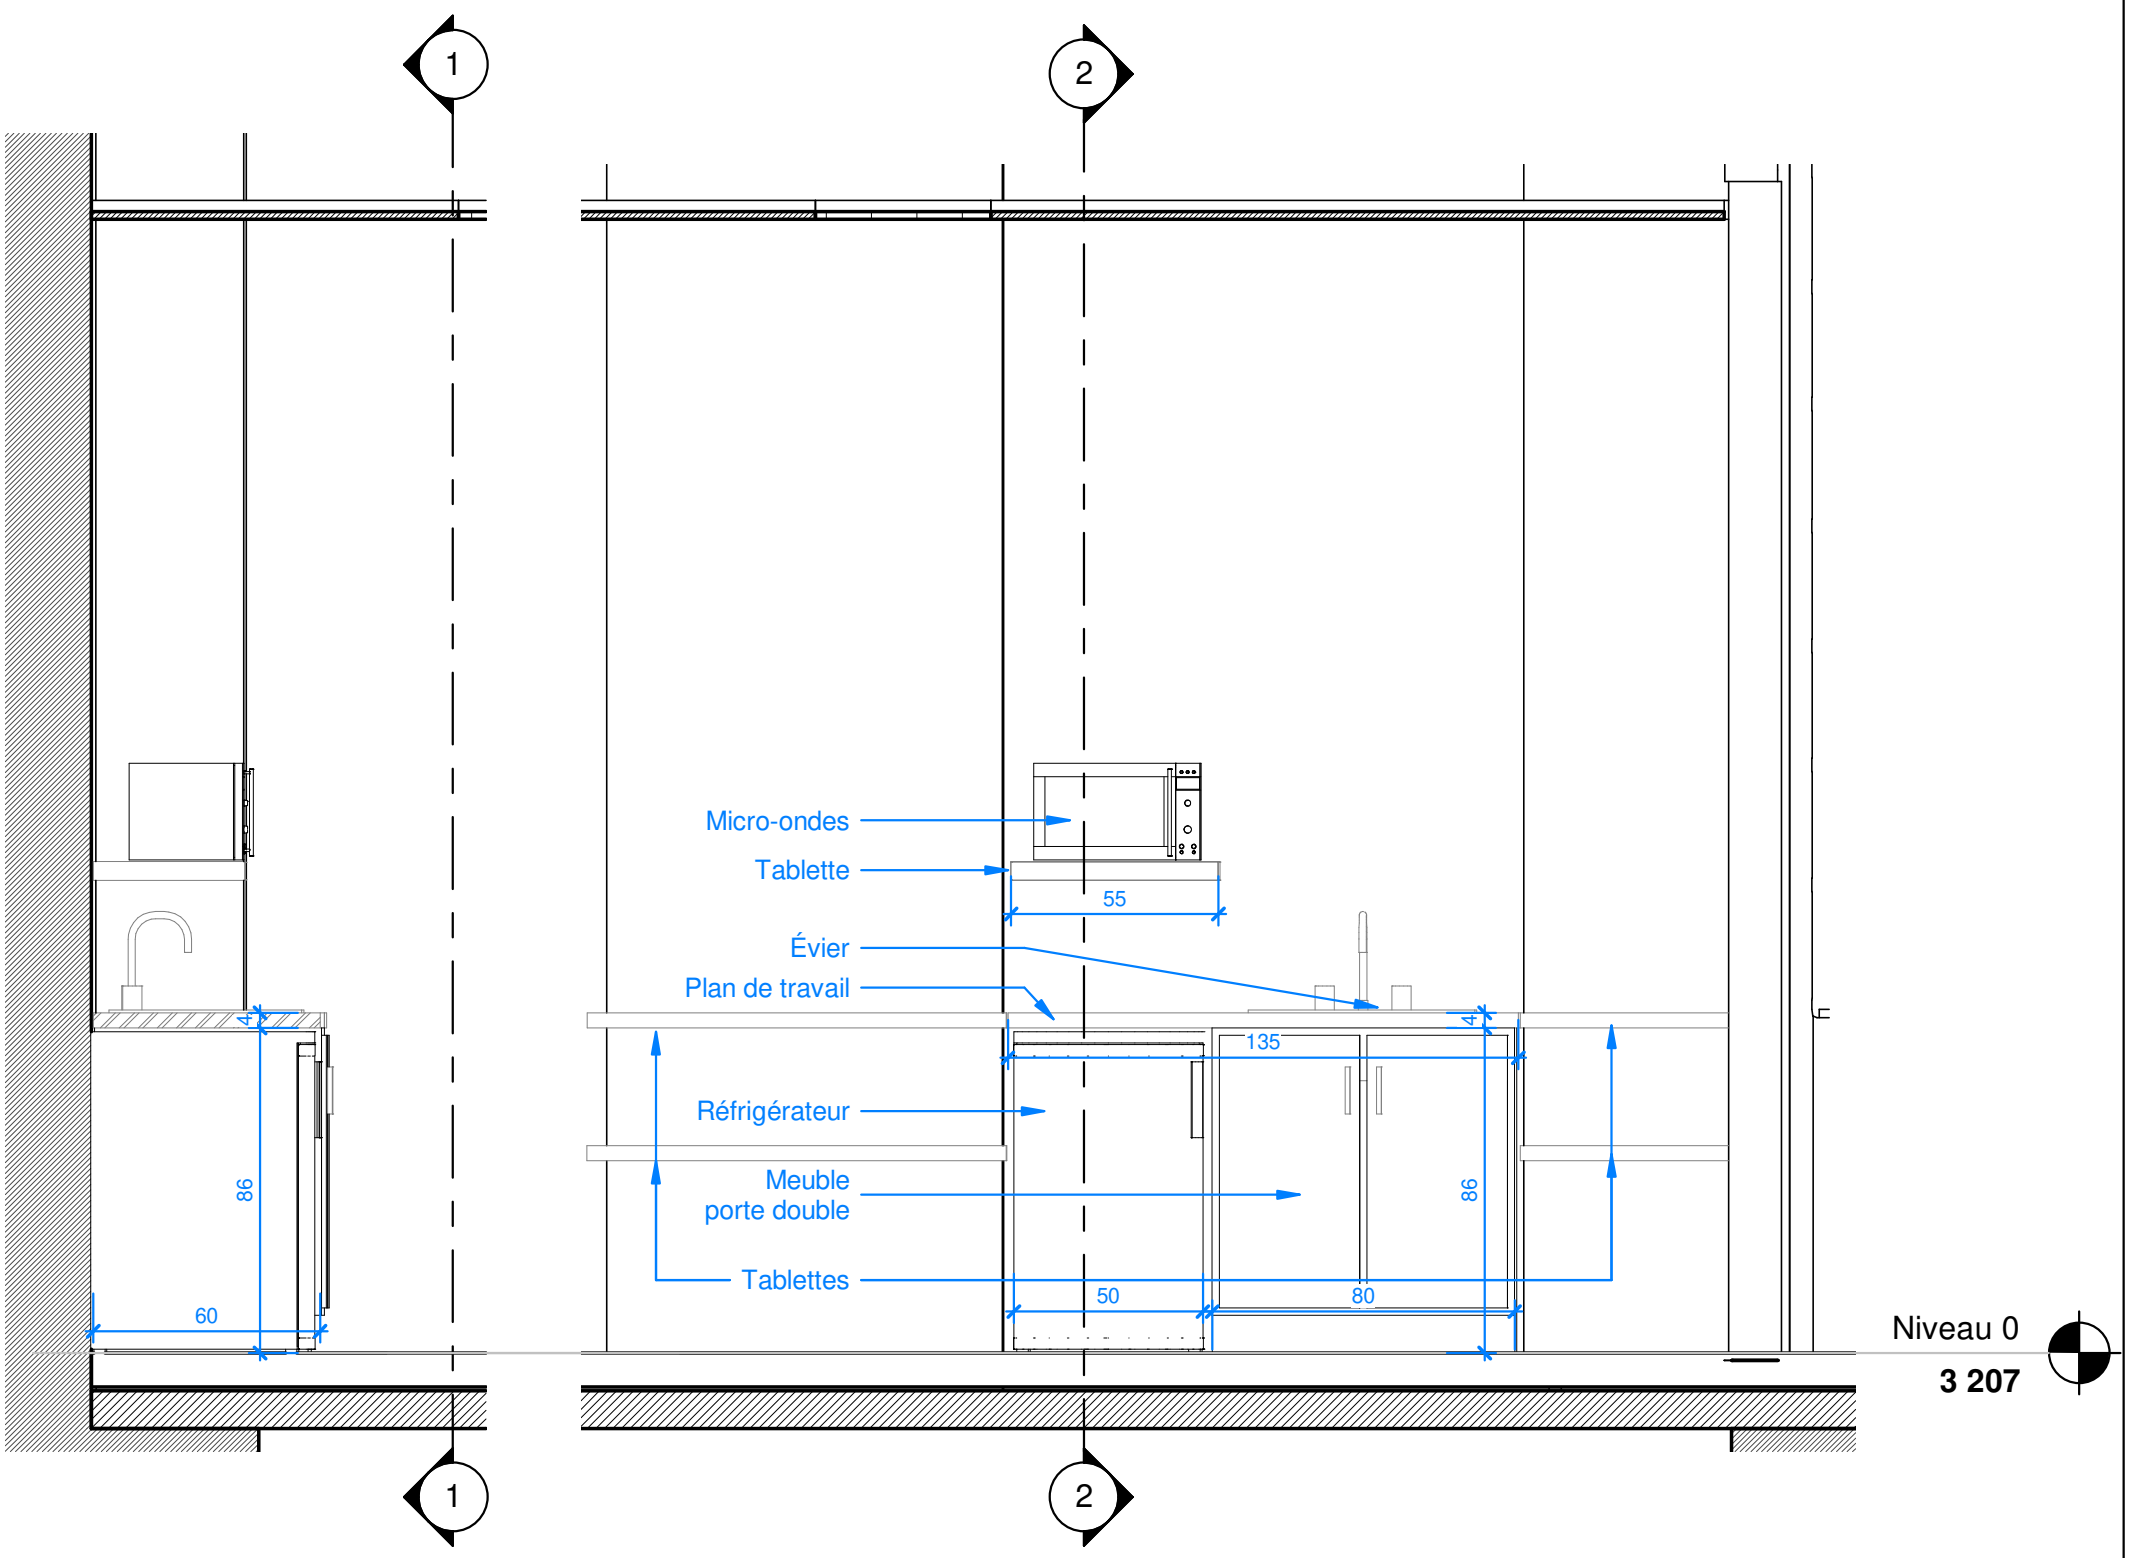




## Coupe éléments de cuisine

1 : 20

## Elévation éléments de cuisine

1 : 20

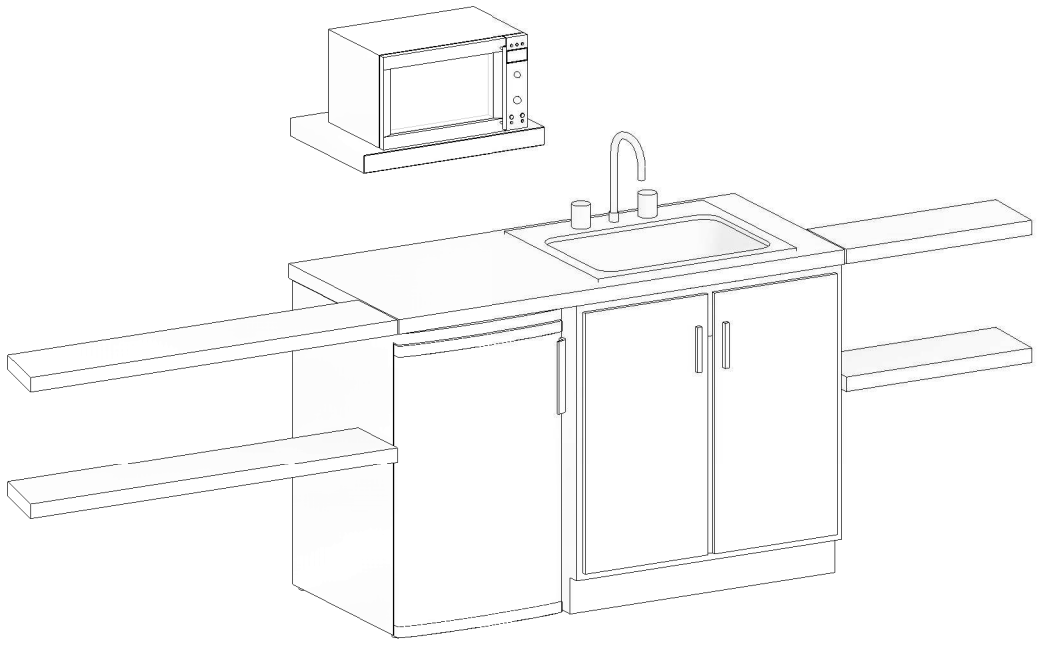

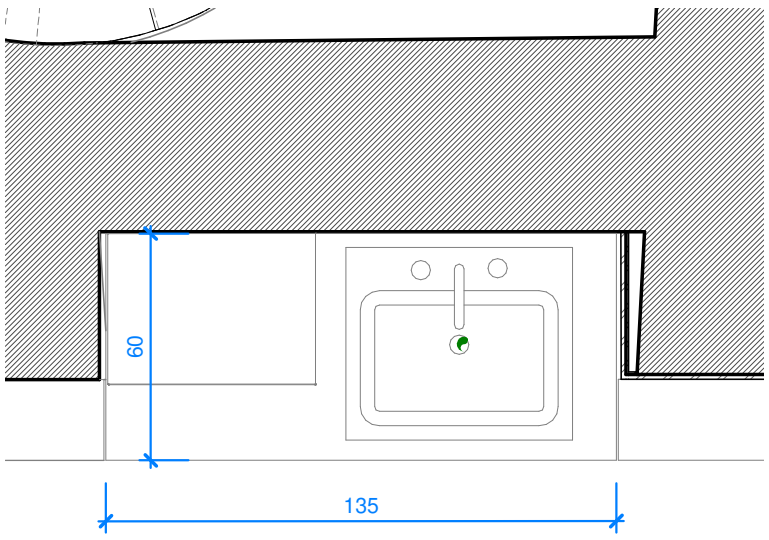


## Plan


1 : 20

| Maîtrise d'ouvrage | Opération | Phase | Émetteur | Lot | Numéro | Indice | Date | Échelle | Dessiné par |
|---|---|---|---|---|---|---|---|---|---|
| ASSEMBLÉE NATIONALE<br>DIRECTION DES AFFAIRES IMMOBILIÈRES ET DU PATRIMOINE | **3462** | **DCE** | **AN_ARC** | **ARC** | **E013** | **0** | 25/09/2026 | 1/20e | PML |
| | | | | | | | Format A3 | Version maquette **3462-PAE-ARC-AA-2022.rvt** | |

Aménagement du Rdc de l'Aile Est


# 3. PROJET

Détails des meubles de cuisine

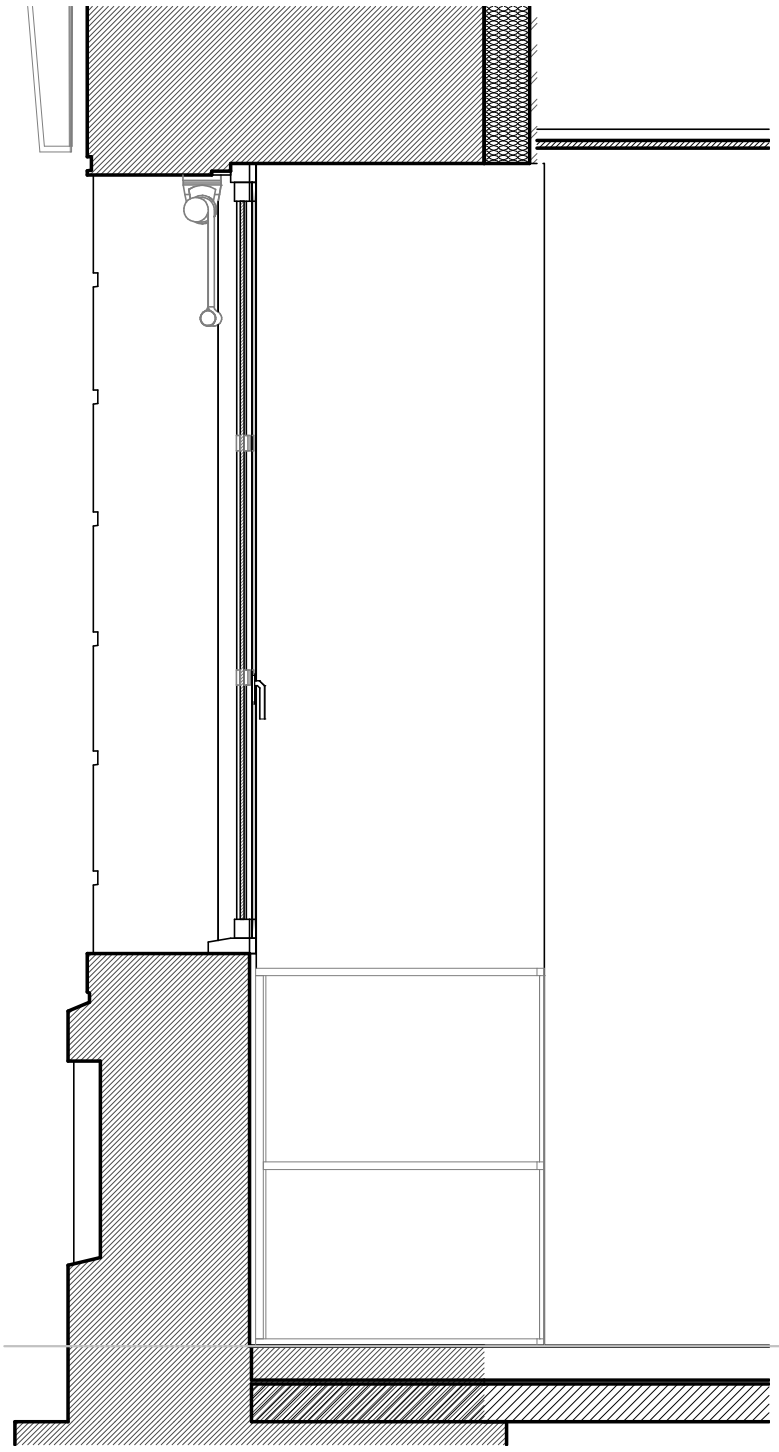


Coupe allège


1 : 20

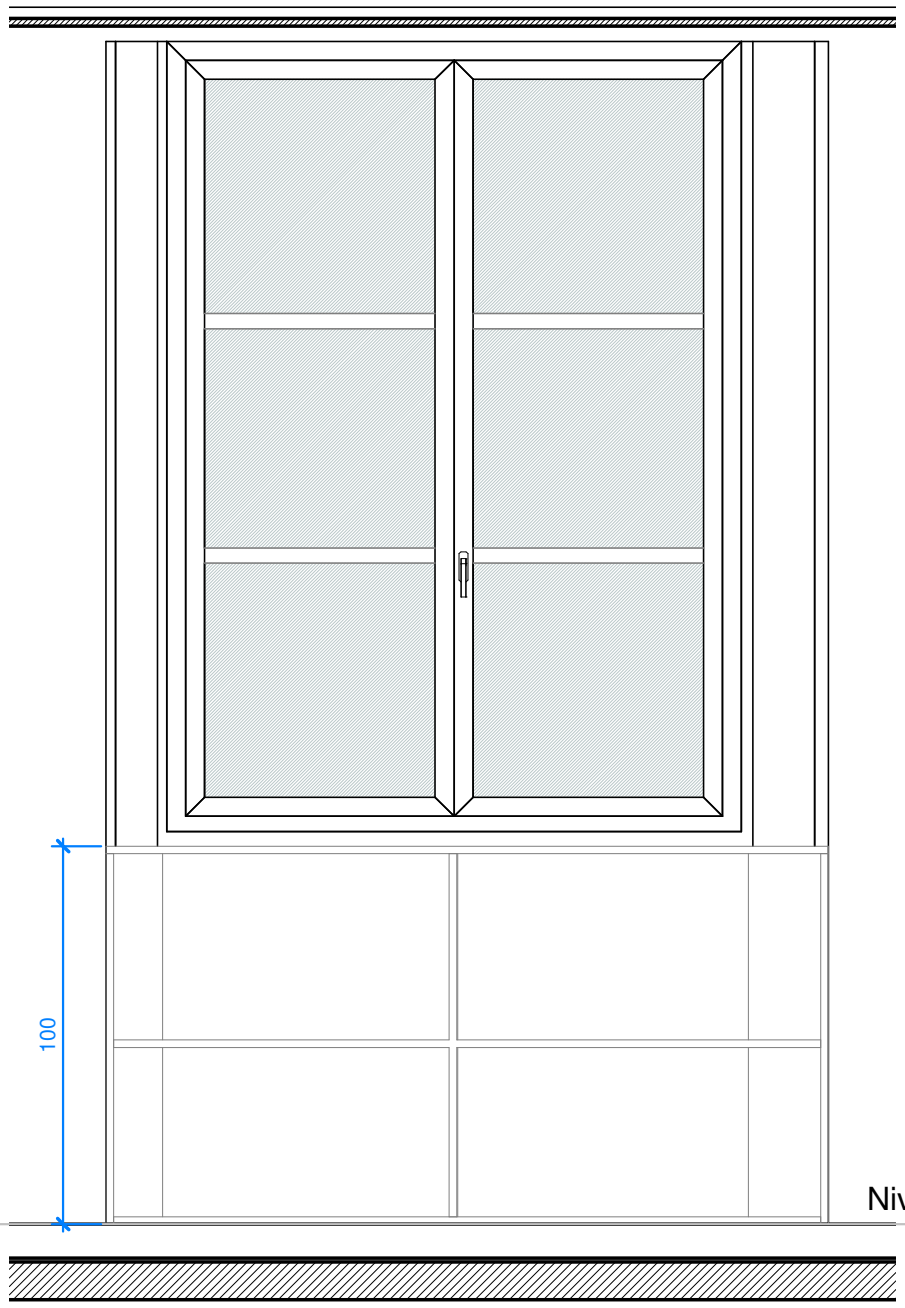


Elévation allège

1 : 20

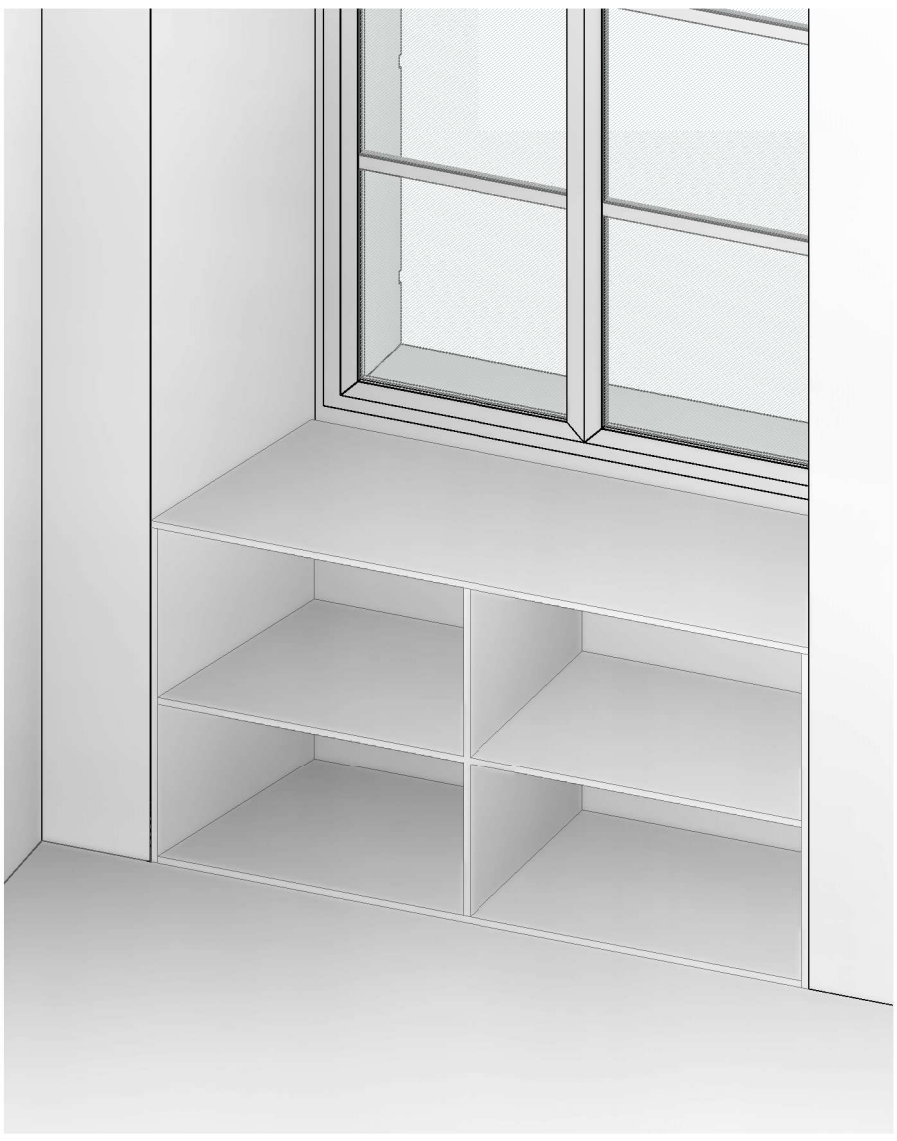

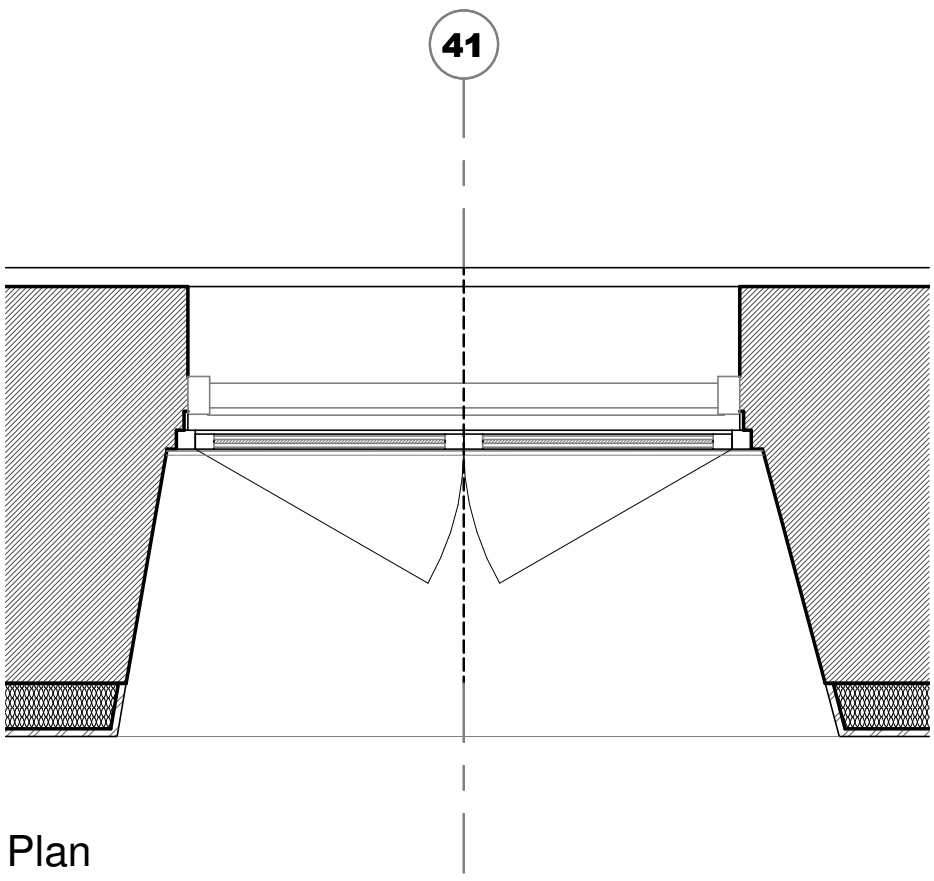


Plan


1 : 20

| Maîtrise d'ouvrage | Opération | Phase | Émetteur | Lot | Numéro | Indice | Date | Échelle | Dessiné par |
|---|---|---|---|---|---|---|---|---|---|
| ASSEMBLÉE NATIONALE<br>DIRECTION DES AFFAIRES IMMOBILIÈRES ET DU PATRIMOINE | **3462** | **DCE** | **AN_ARC** | **ARC** | **E014** | **0** | 25/09/2026 | 1/20e | PML |
| | | | | | | | Format A3 | Version maquette **3462-PAE-ARC-AA-2022.rvt** | |

Aménagement du Rdc de l'Aile Est


# 3. PROJET

## Détails des meubles-allèges

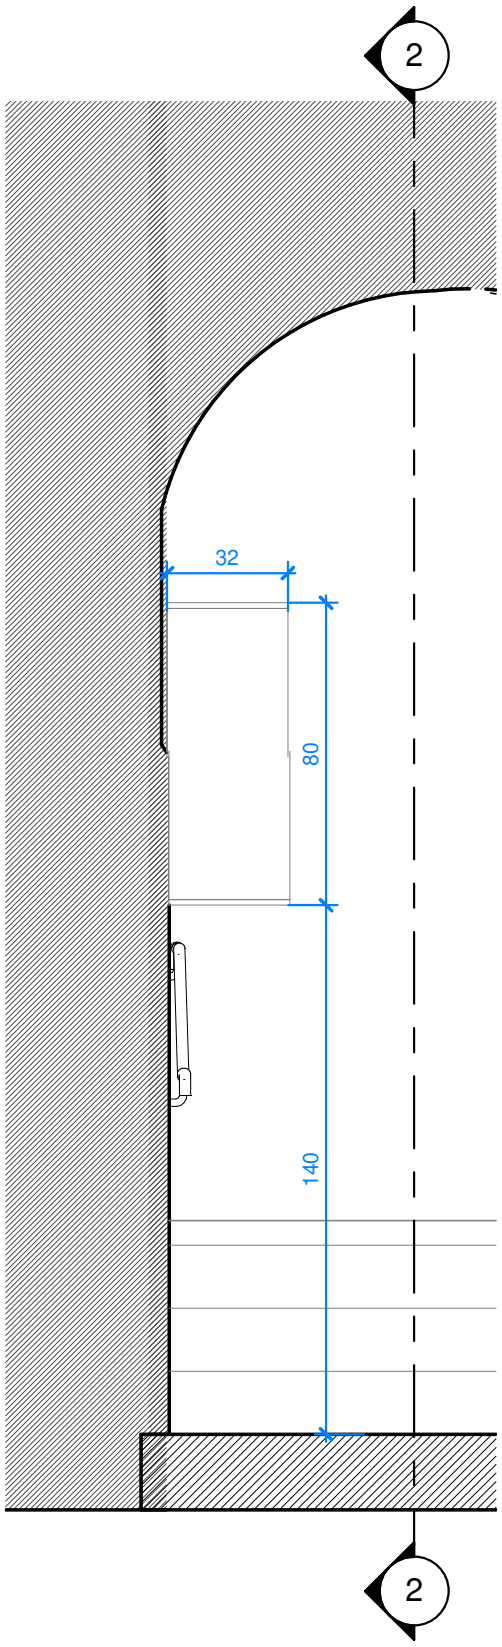



Coupe meuble courrier


1 : 20

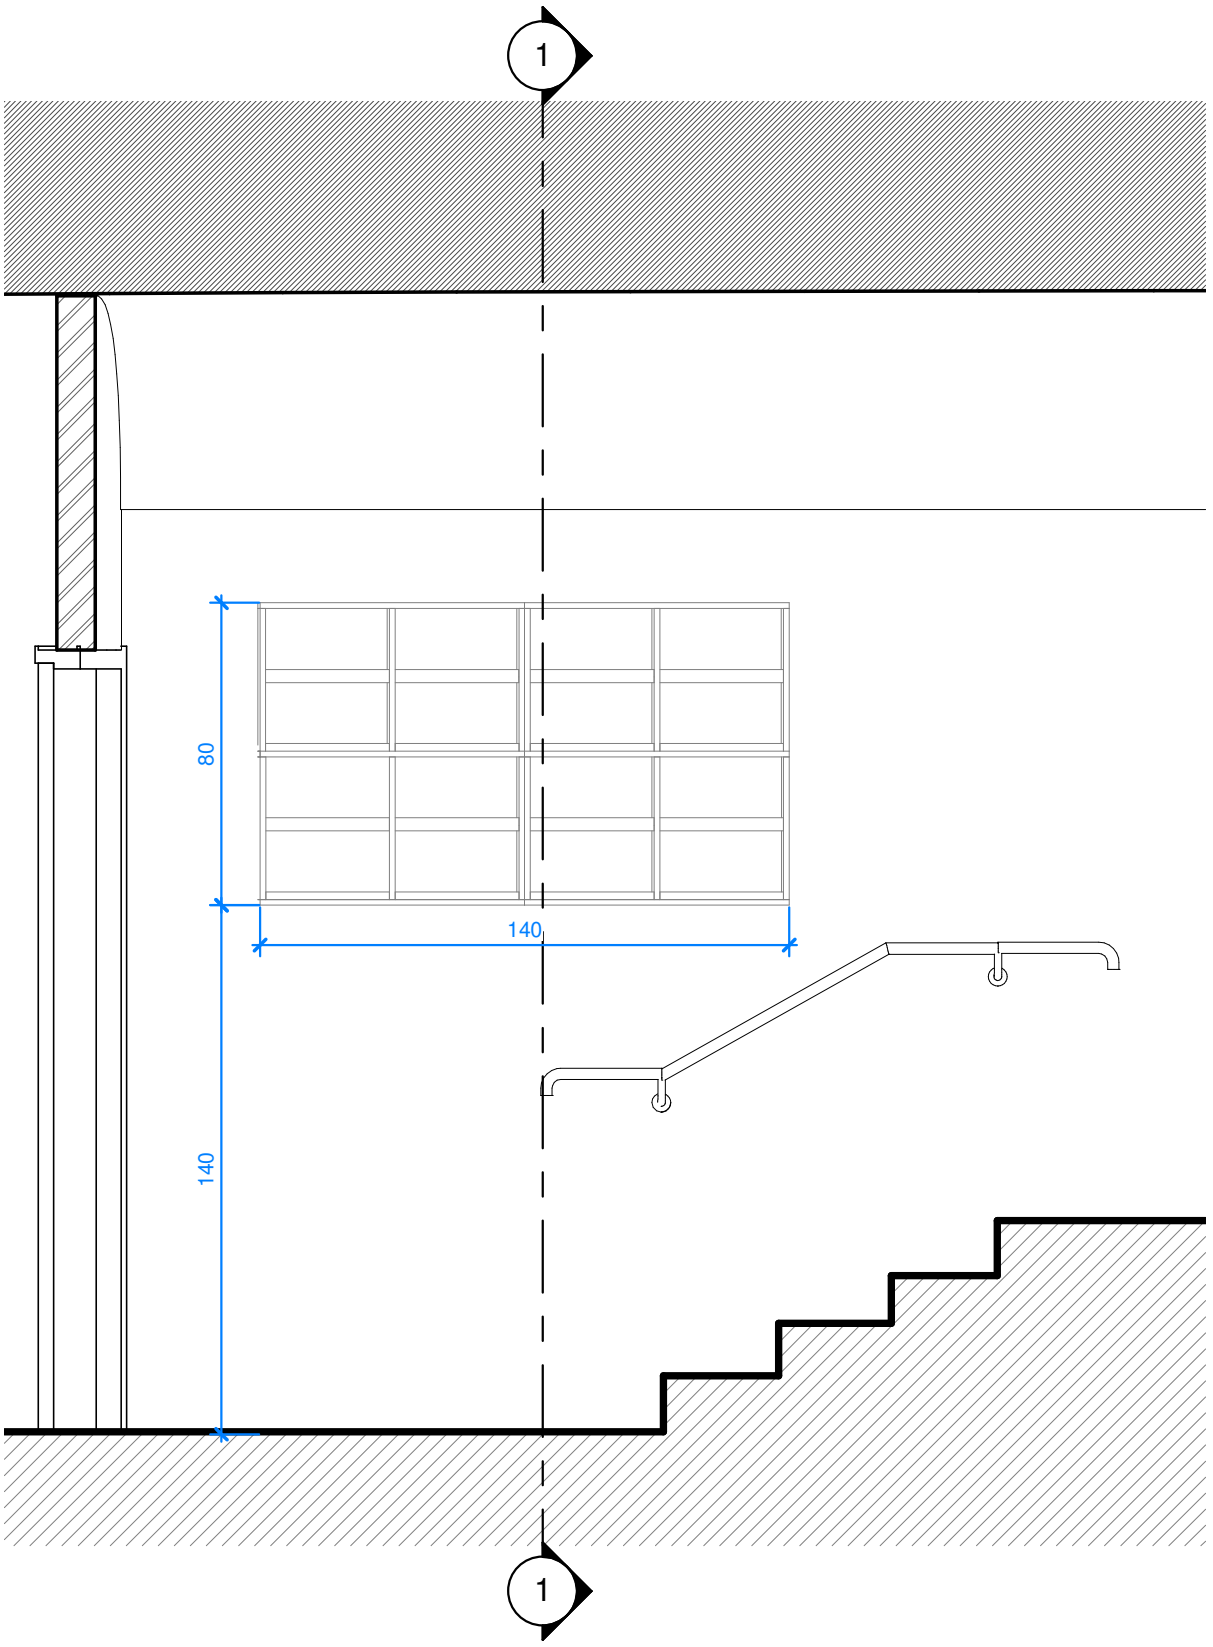


Elévation meuble courrier

1 : 20

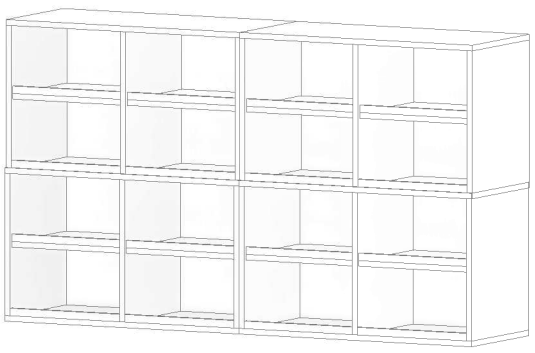

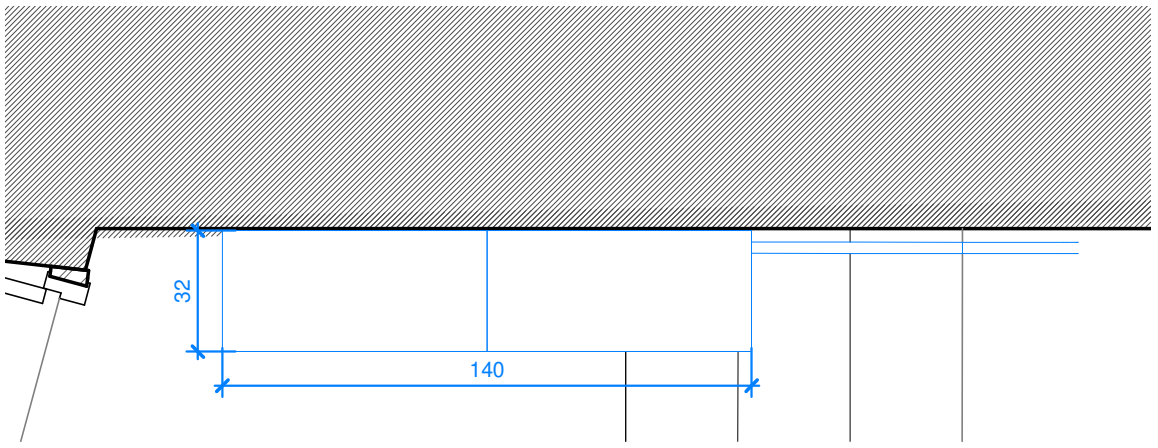


Plan

1 : 20

| Maîtrise d'ouvrage | Opération | Phase | Émetteur | Lot | Numéro | Indice | Date | Échelle | Dessiné par |
|---|---|---|---|---|---|---|---|---|---|
| ASSEMBLÉE NATIONALE<br>DIRECTION DES AFFAIRES IMMOBILIÈRES ET DU PATRIMOINE | **3462** | **DCE** | **AN_ARC** | **ARC** | **E015** | **0** | 25/09/2026 | 1/20e | PML |
| | | | | | | | Format A3 | Version maquette **3462-PAE-ARC-AA-2022.rvt** | |

Aménagement du Rdc de l'Aile Est

# 3. PROJET

## Détails du meuble courrier