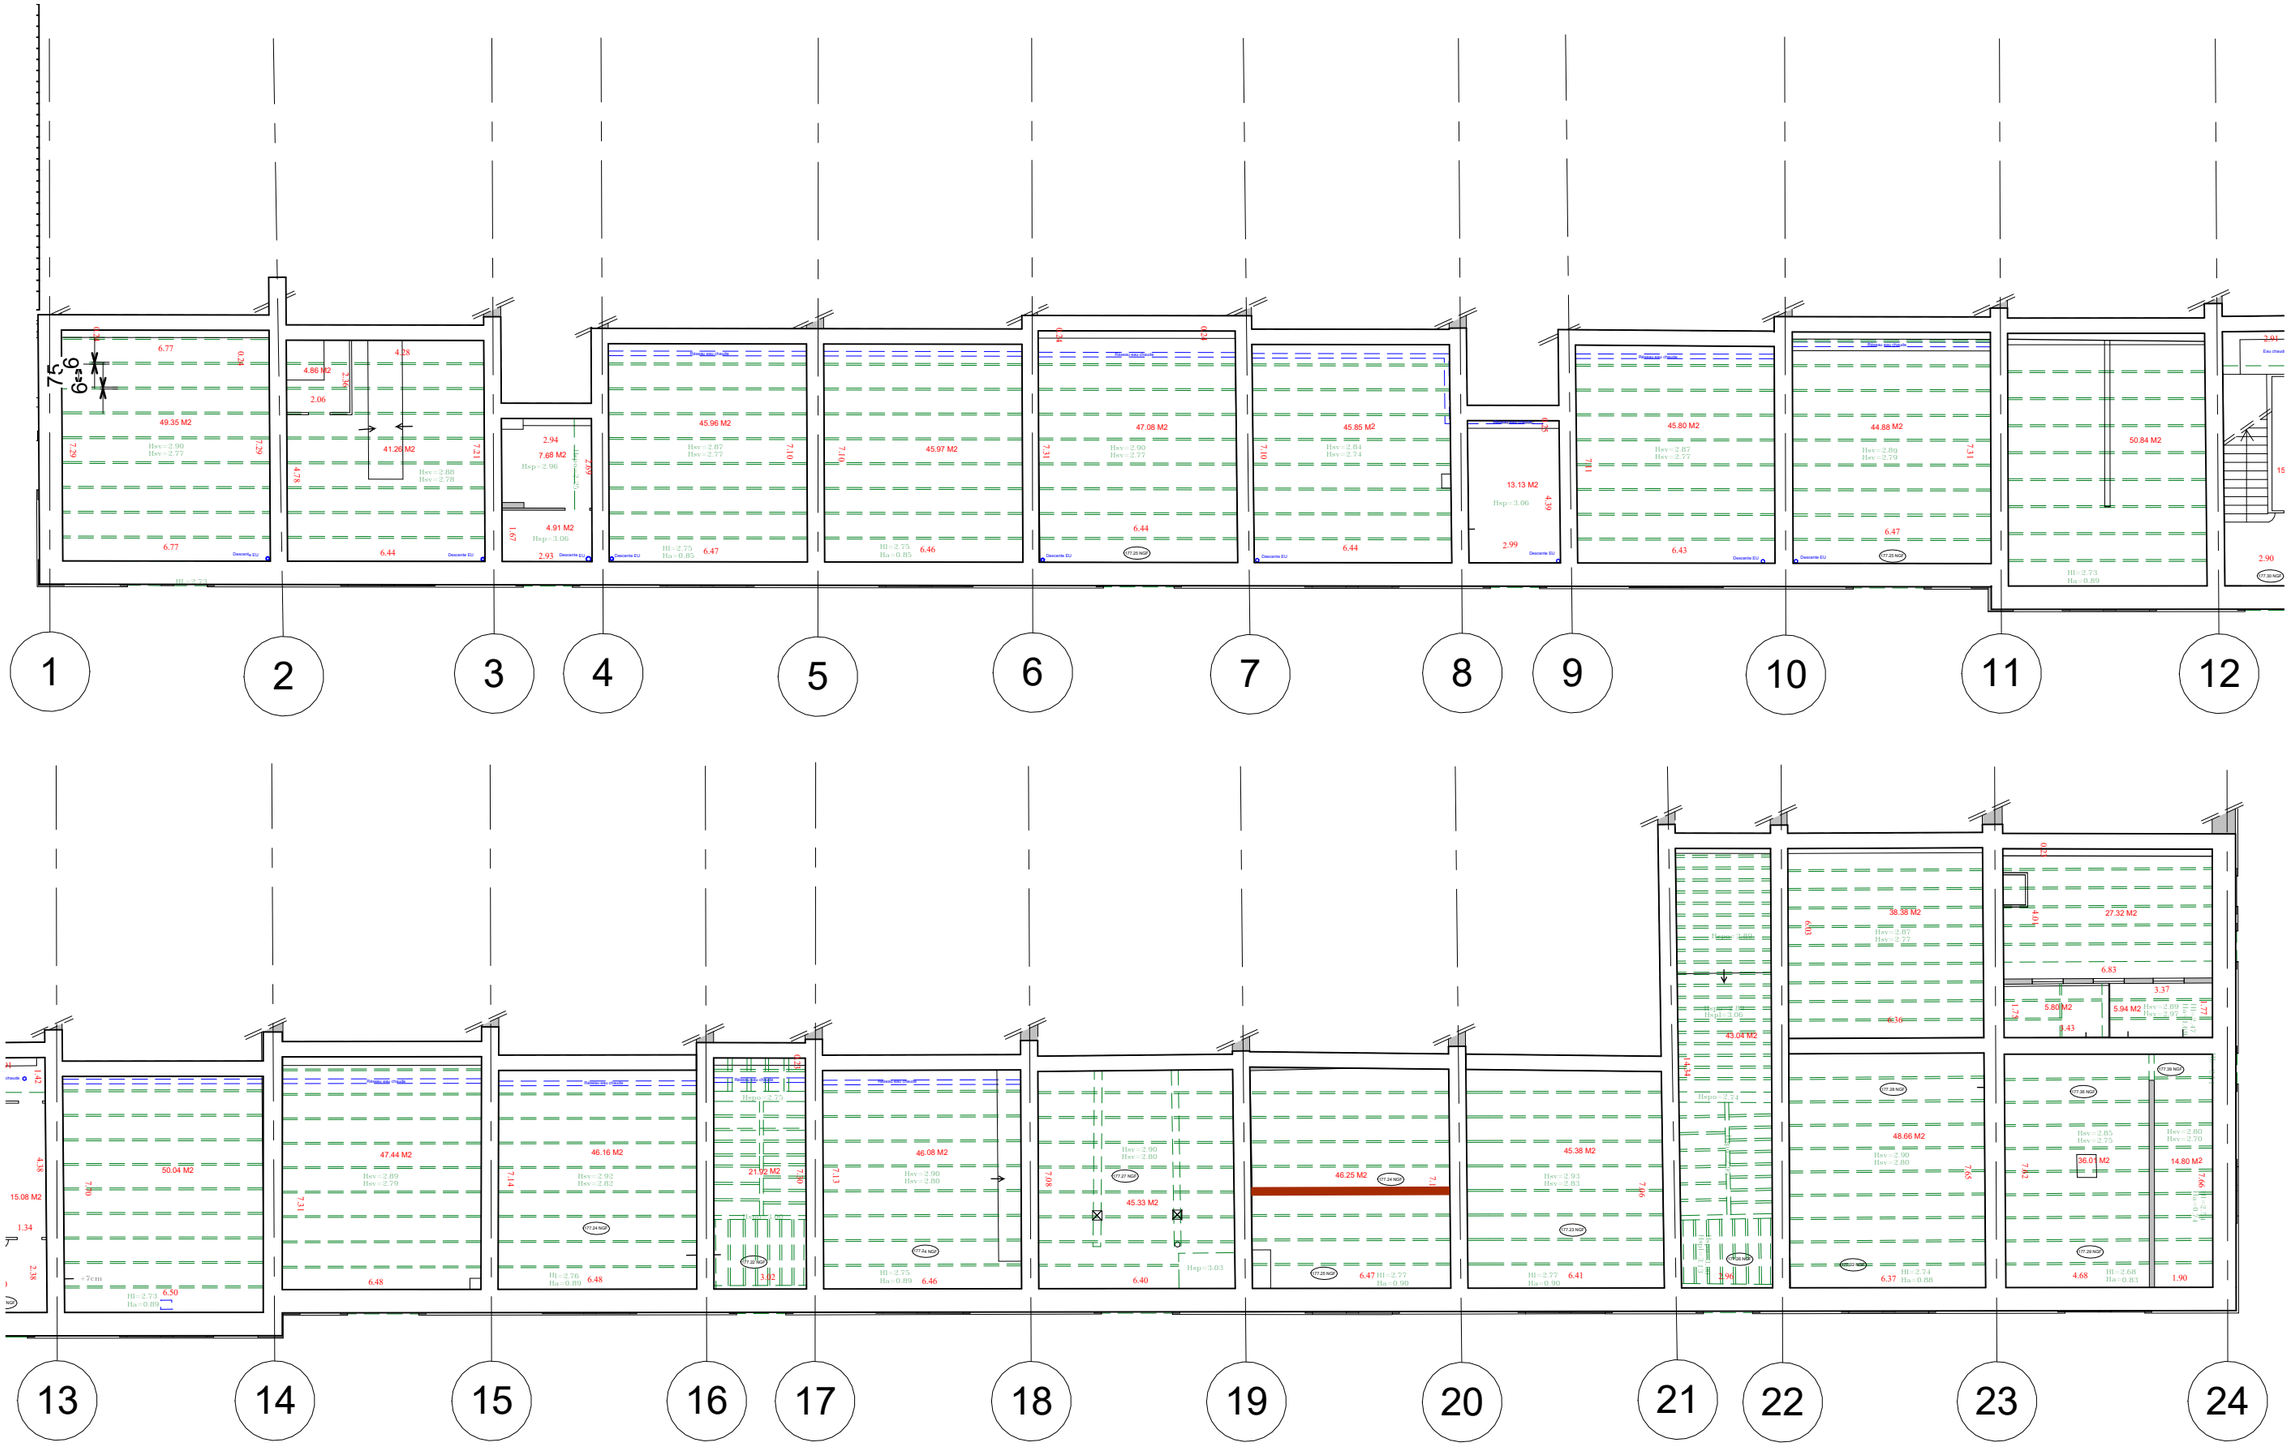


SASKingénierie
102 Allée Sacha Guitry
34000 Montpellier
04 88 80 23 78

contact@saskingenierie.fr

Ind	Phase - Opération	Date
IndA1	Diagnostic Structurel	13.11.2025

Mairie de Lodève

Caserne Fouque


R-1 - Plancher Haut (Voûtes)

Numéro de projet	ALT001
Date	13.11.2025
Dessiné par	Cyril Zaworski
Vérifié par	Sébastien Knafel

S 002.1

Echelle 1 : 200

C:\Users\zc-bt\Desktop\CASERNE LODEVE\251020-ALT001-Caserne_Fouque-IndA2.rvt

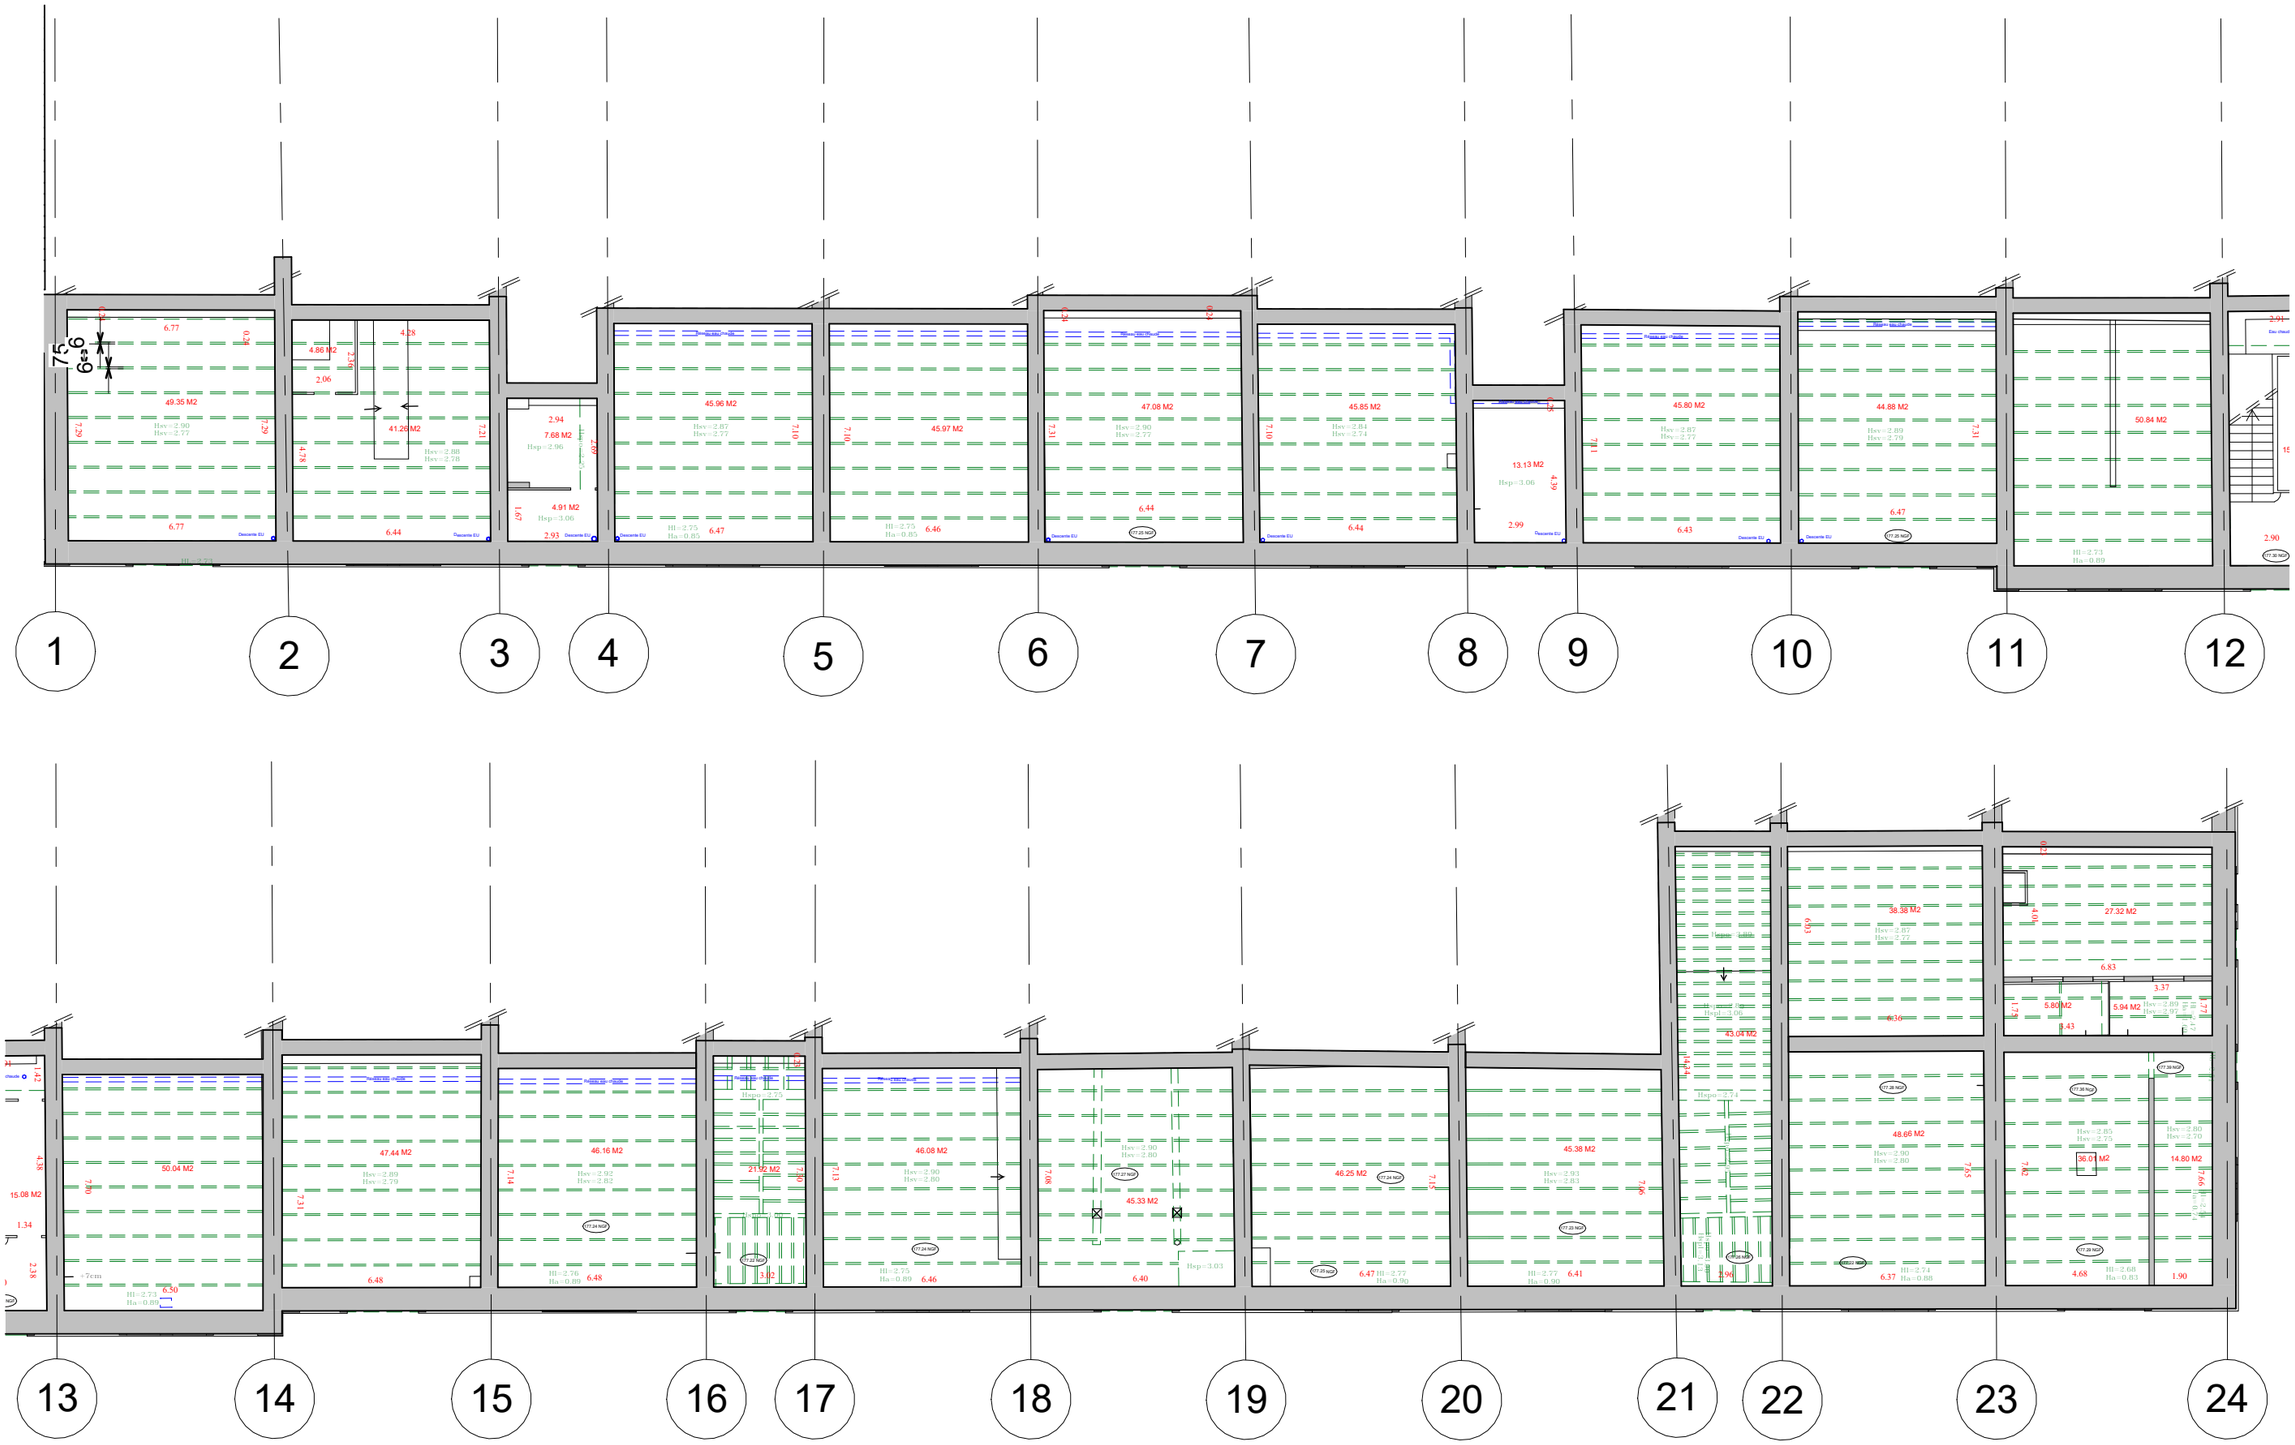

SASKingénierie
102 Allée Sacha Guitry
34000 Montpellier
04 88 80 23 78

contact@saskingenierie.fr

Ind	Phase - Opération	Date
IndA1	Diagnostic Structurel	13.11.2025

Mairie de Lodève

Caserne Fouque

R-1 - Plancher Haut (Plancher)


Numéro de projet	ALT001
Date	13.11.2025
Dessiné par	Cyril Zaworski
Vérifié par	Sébastien Knafel

S 002.2

Echelle 1 : 200

C:\Users\zc-bt\Desktop\CASERNE LODEVE\251020-ALT001-Caserne_Fouque-IndA2.rvt

Surface des travées (cloisonnements et gaines technique incluses)	
Désignation	Surf en m²
Travée 1	49.35
Travée 2	46.12
Palier - Travée 3	12.59
Travée 4	45.96
Travée 5	45.97
Travée 6	47.08
Palier - Travée 8	13.13
Travée 9	45.80
Travée 10	44.88
Travée 11	50.84
Palier - Travée 12	15.08
Travée 13	50.04
Travée 14	47.44
Travée 15	46.16
Palier - Travée 16	21.92
Travée 17	46.08
Travée 18	45.33
Travée 19	46.25
Travée 20	45.38
Palier - Travée 21	43.04
Travée 22	38.38
	48.66
Travée 23	27.32
	36.01
	14.80
	11.74
TOTAL	1031.20
SURFACE DE PLANCHER	1137

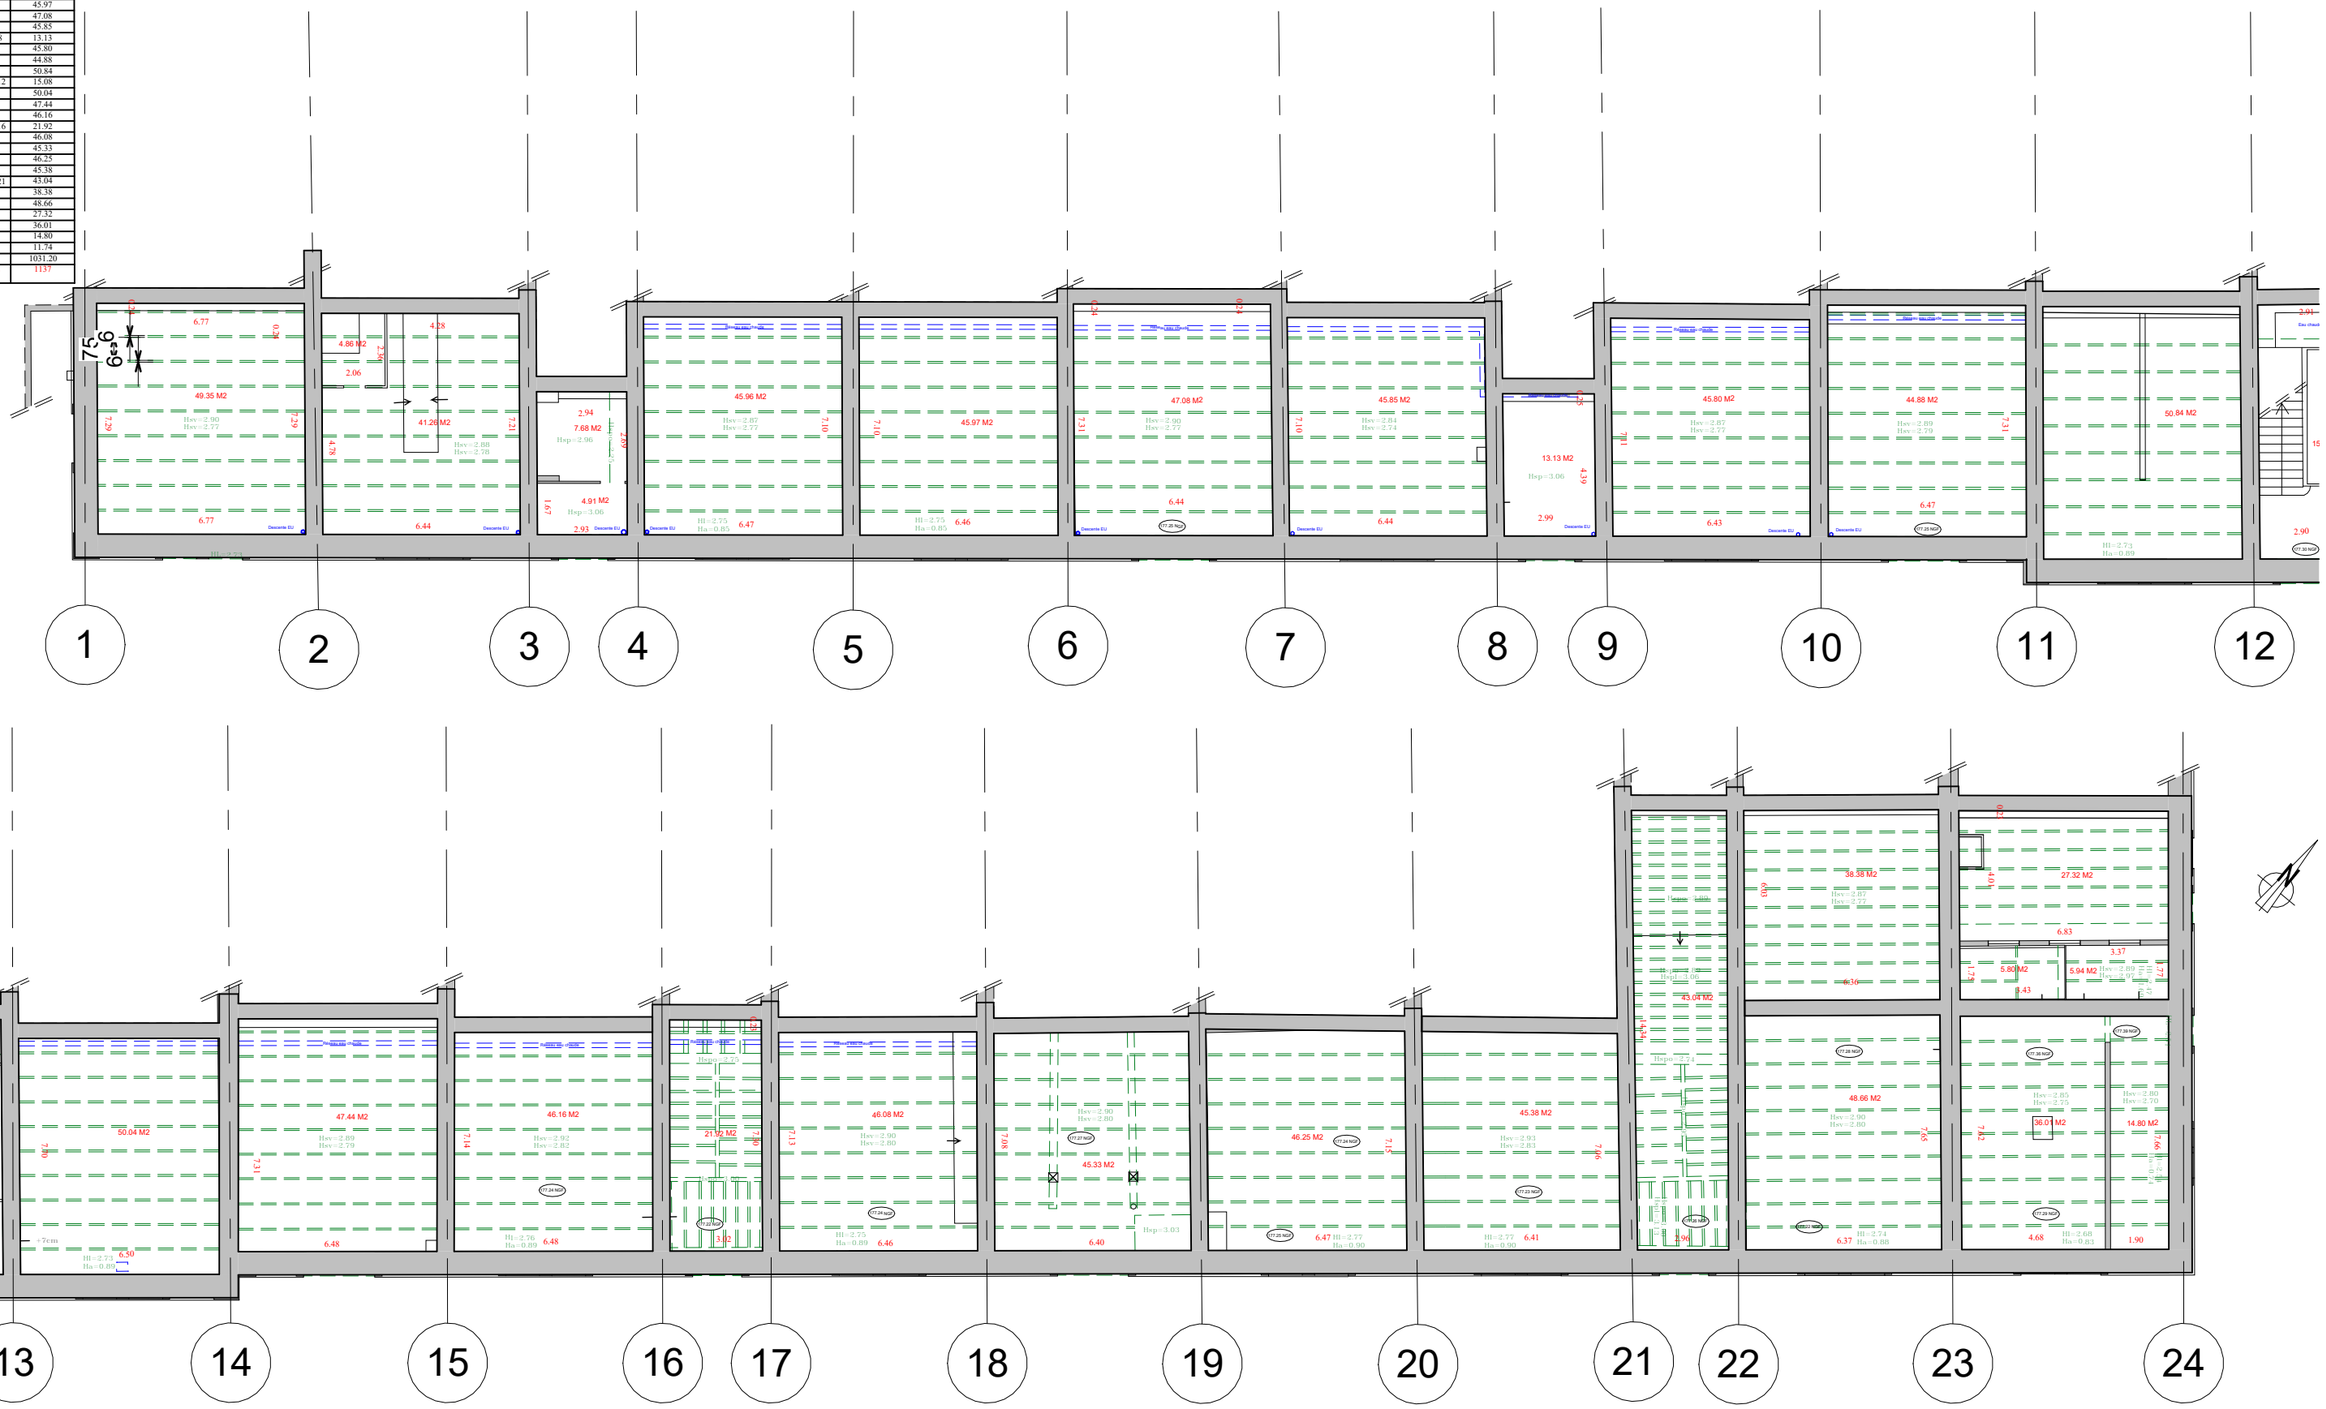

SASKingénierie 102 Allée Sacha Guitry 34000 Montpellier 04 88 80 23 78 contact@saskingenierie.fr	

Ind	Phase - Opération	Date
IndA1	Diagnostic Structurel	13.11.2025

Mairie de Lodève

Caserne Fouque


R-1 - Type de Plancher Haut

Numéro de projet	ALT001
Date	13.11.2025
Dessiné par	Cyril Zaworski
Vérifié par	Sébastien Knafel

S 002.3

Echelle 1 : 200

C:\Users\zc-bt\Desktop\CASERNE LODEVE\251020-ALT001-Caserne_Fouque-IndA2.rvt

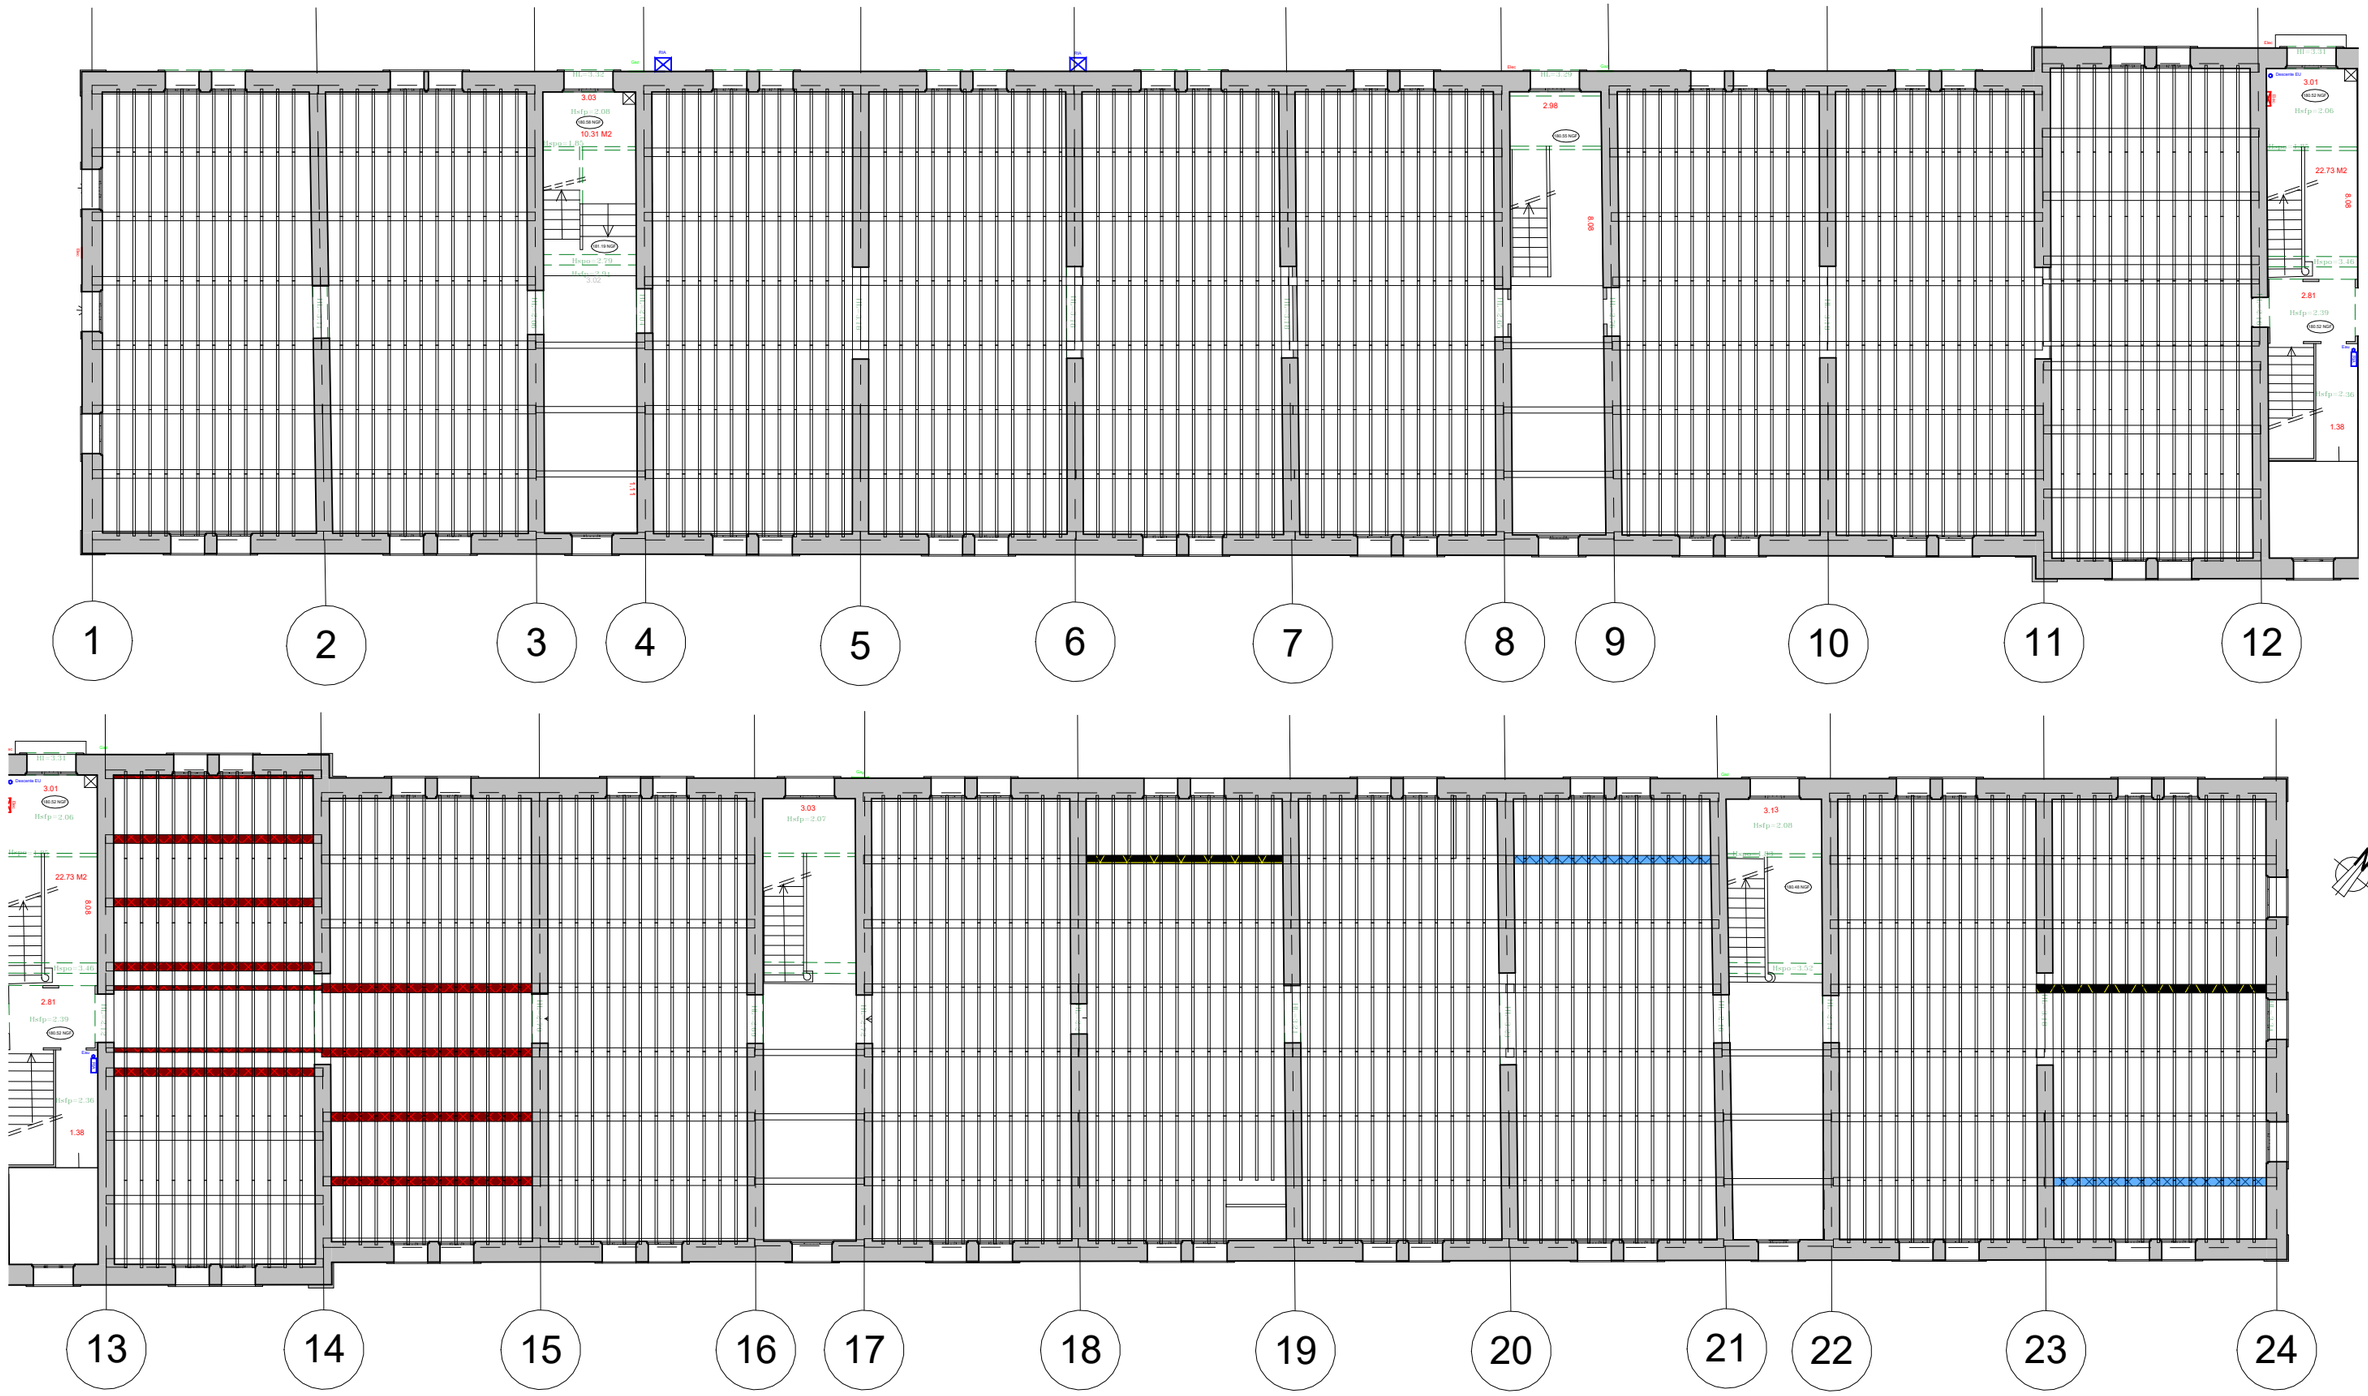

SASKingénierie
102 Allée Sacha Guitry
34000 Montpellier
04 88 80 23 78

contact@saskingenierie.fr

Ind	Phase - Opération	Date
IndA1	Diagnostic Structurel	13.11.2025

Mairie de Lodève

Caserne Fouque

RDC - Plancher Haut (Poutres)

Numéro de projet	ALT001
Date	13.11.2025
Dessiné par	Cyril Zaworski
Vérifié par	Sébastien Knafel

S 003.1

Echelle Comme indiqué

C:\Users\zc-bt\Desktop\CASERNE LODEVE\251020-ALT001-Caserne_Fouque-IndA2.rvt



SASKingénierie
102 Allée Sacha Guitry
34000 Montpellier
04 88 80 23 78

contact@saskingenierie.fr

Ind	Phase - Opération	Date
IndA1	Diagnostic Structurel	13.11.2025

Mairie de Lodève

Caserne Fouque

RDC - Plancher Haut (Plancher)

Numéro de projet	ALT001	S 003.2	
Date	13.11.2025		
Dessiné par	Cyril Zaworski		
Vérifié par	Sébastien Knafel	Echelle	Comme indiqué

C:\Users\zc-bt\Desktop\CASERNE LODEVE\251020-ALT001-Caserne_Fouque-IndA2.rvt



SASKingénierie
102 Allée Sacha Guitry
34000 Montpellier
04 88 80 23 78

contact@saskingenierie.fr

Ind	Phase - Opération	Date
IndA1	Diagnostic Structurel	13.11.2025

Mairie de Lodève

Caserne Fouque


RDC - Type de Plancher Haut

Numéro de projet	ALT001
Date	13.11.2025
Dessiné par	Cyril Zaworski
Vérifié par	Sébastien Knafel

S 003.3

Echelle Comme indiqué


C:\Users\zc-bt\Desktop\CASERNE LODEVE\251020-ALT001-Caserne_Fouque-IndA2.rvt

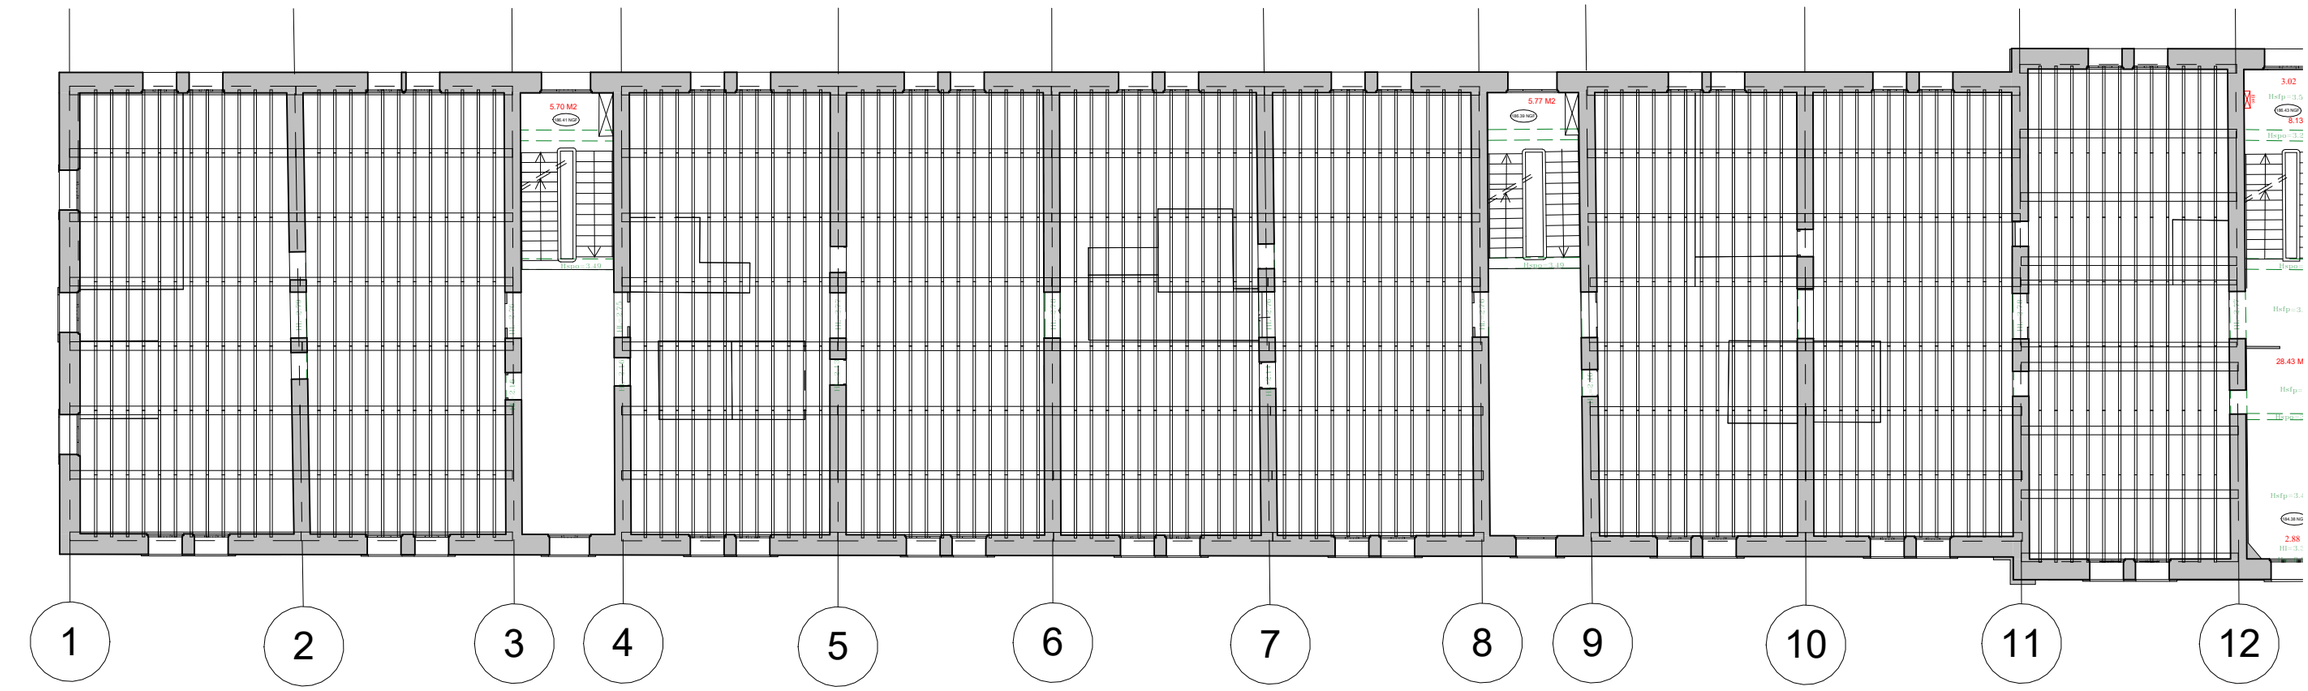

Eléments renforcés par des IPE

2 Equerre longitudinales en quinconce
Renforts longitudinaux : Lg 1 m

TRACES D'HUMIDITE

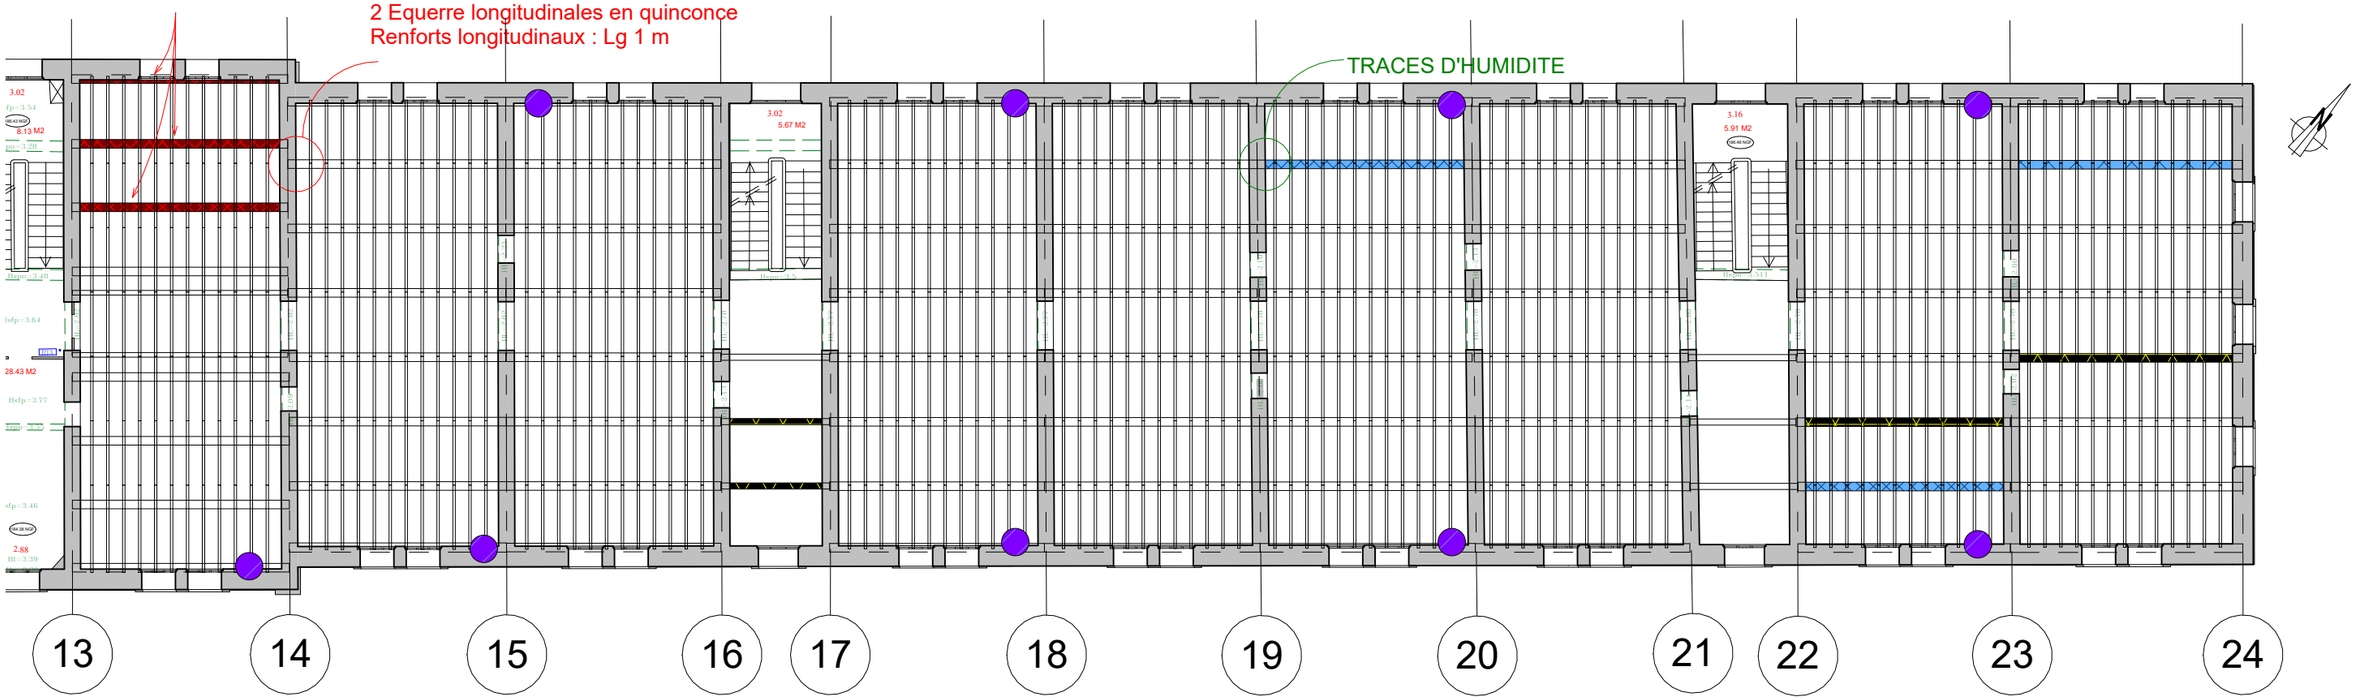

Eléments altérés par le feu

Elément altéré par l'humidité

Element fissuré / Gercé

Elements altérés par les insectes

Elements découpés pour passage de tuyauterie

SASKingénierie
102 Allée Sacha Guitry
34000 Montpellier
04 88 80 23 78

contact@saskingenierie.fr

Ind	Phase - Opération	Date
IndA1	Diagnostic Structurel	13.11.2025

Mairie de Lodève

Caserne Fouque

R+1 - Plancher Haut (Poutres)

Numéro de projet	ALT001	S 004.1	
Date	13.11.2025		
Dessiné par	Cyril Zaworski		
Vérifié par	Sébastien Knafel	Echelle	Comme indiqué

C:\Users\zc-bt\Desktop\CASERNE LODEVE\251020-ALT001-Caserne_Fouque-IndA2.rvt



SASKingénierie
102 Allée Sacha Guitry
34000 Montpellier
04 88 80 23 78

contact@saskingenierie.fr

Ind	Phase - Opération	Date
IndA1	Diagnostic Structurel	13.11.2025

Mairie de Lodève

Caserne Fouque

R+1 - Plancher Haut (Plancher)

Numéro de projet	ALT001
Date	13.11.2025
Dessiné par	Cyril Zaworski
Vérifié par	Sébastien Knafel

S 004.2

Echelle: Comme indiqué

C:\Users\zc-bt\Desktop\CASERNE LODEVE\251020-ALT001-Caserne_Fouque-IndA2.rvt



Réhausse 7 cm | Réhausse 8 cm | Réhausse 9 cm | Réhausse 10 cm | Réhausse 11 cm | Réhausse 12 cm | Réhausse 13 cm | Réhausse 14 cm | Réhausse 15 cm

Lames bois 2 cm | Aggloméré 2 cm | Lames bois 2 cm + latis + plâtre 2 cm + Réhausse 10 cm | Lames bois 2 cm + latis + plâtre 2 cm

SASKingénierie
102 Allée Sacha Guitry
34000 Montpellier
04 88 80 23 78

contact@saskingenierie.fr

Ind	Phase - Opération	Date
IndA1	Diagnostic Structurel	13.11.2025

Mairie de Lodève

Caserne Fouque


R+1 - Type de Plancher Haut

Numéro de projet	ALT001
Date	13.11.2025
Dessiné par	Cyril Zaworski
Vérifié par	Sébastien Knafel

S 004.3

Echelle: Comme indiqué

C:\Users\zc-bt\Desktop\CASERNE LODEVE\251020-ALT001-Caserne_Fouque-IndA2.rvt

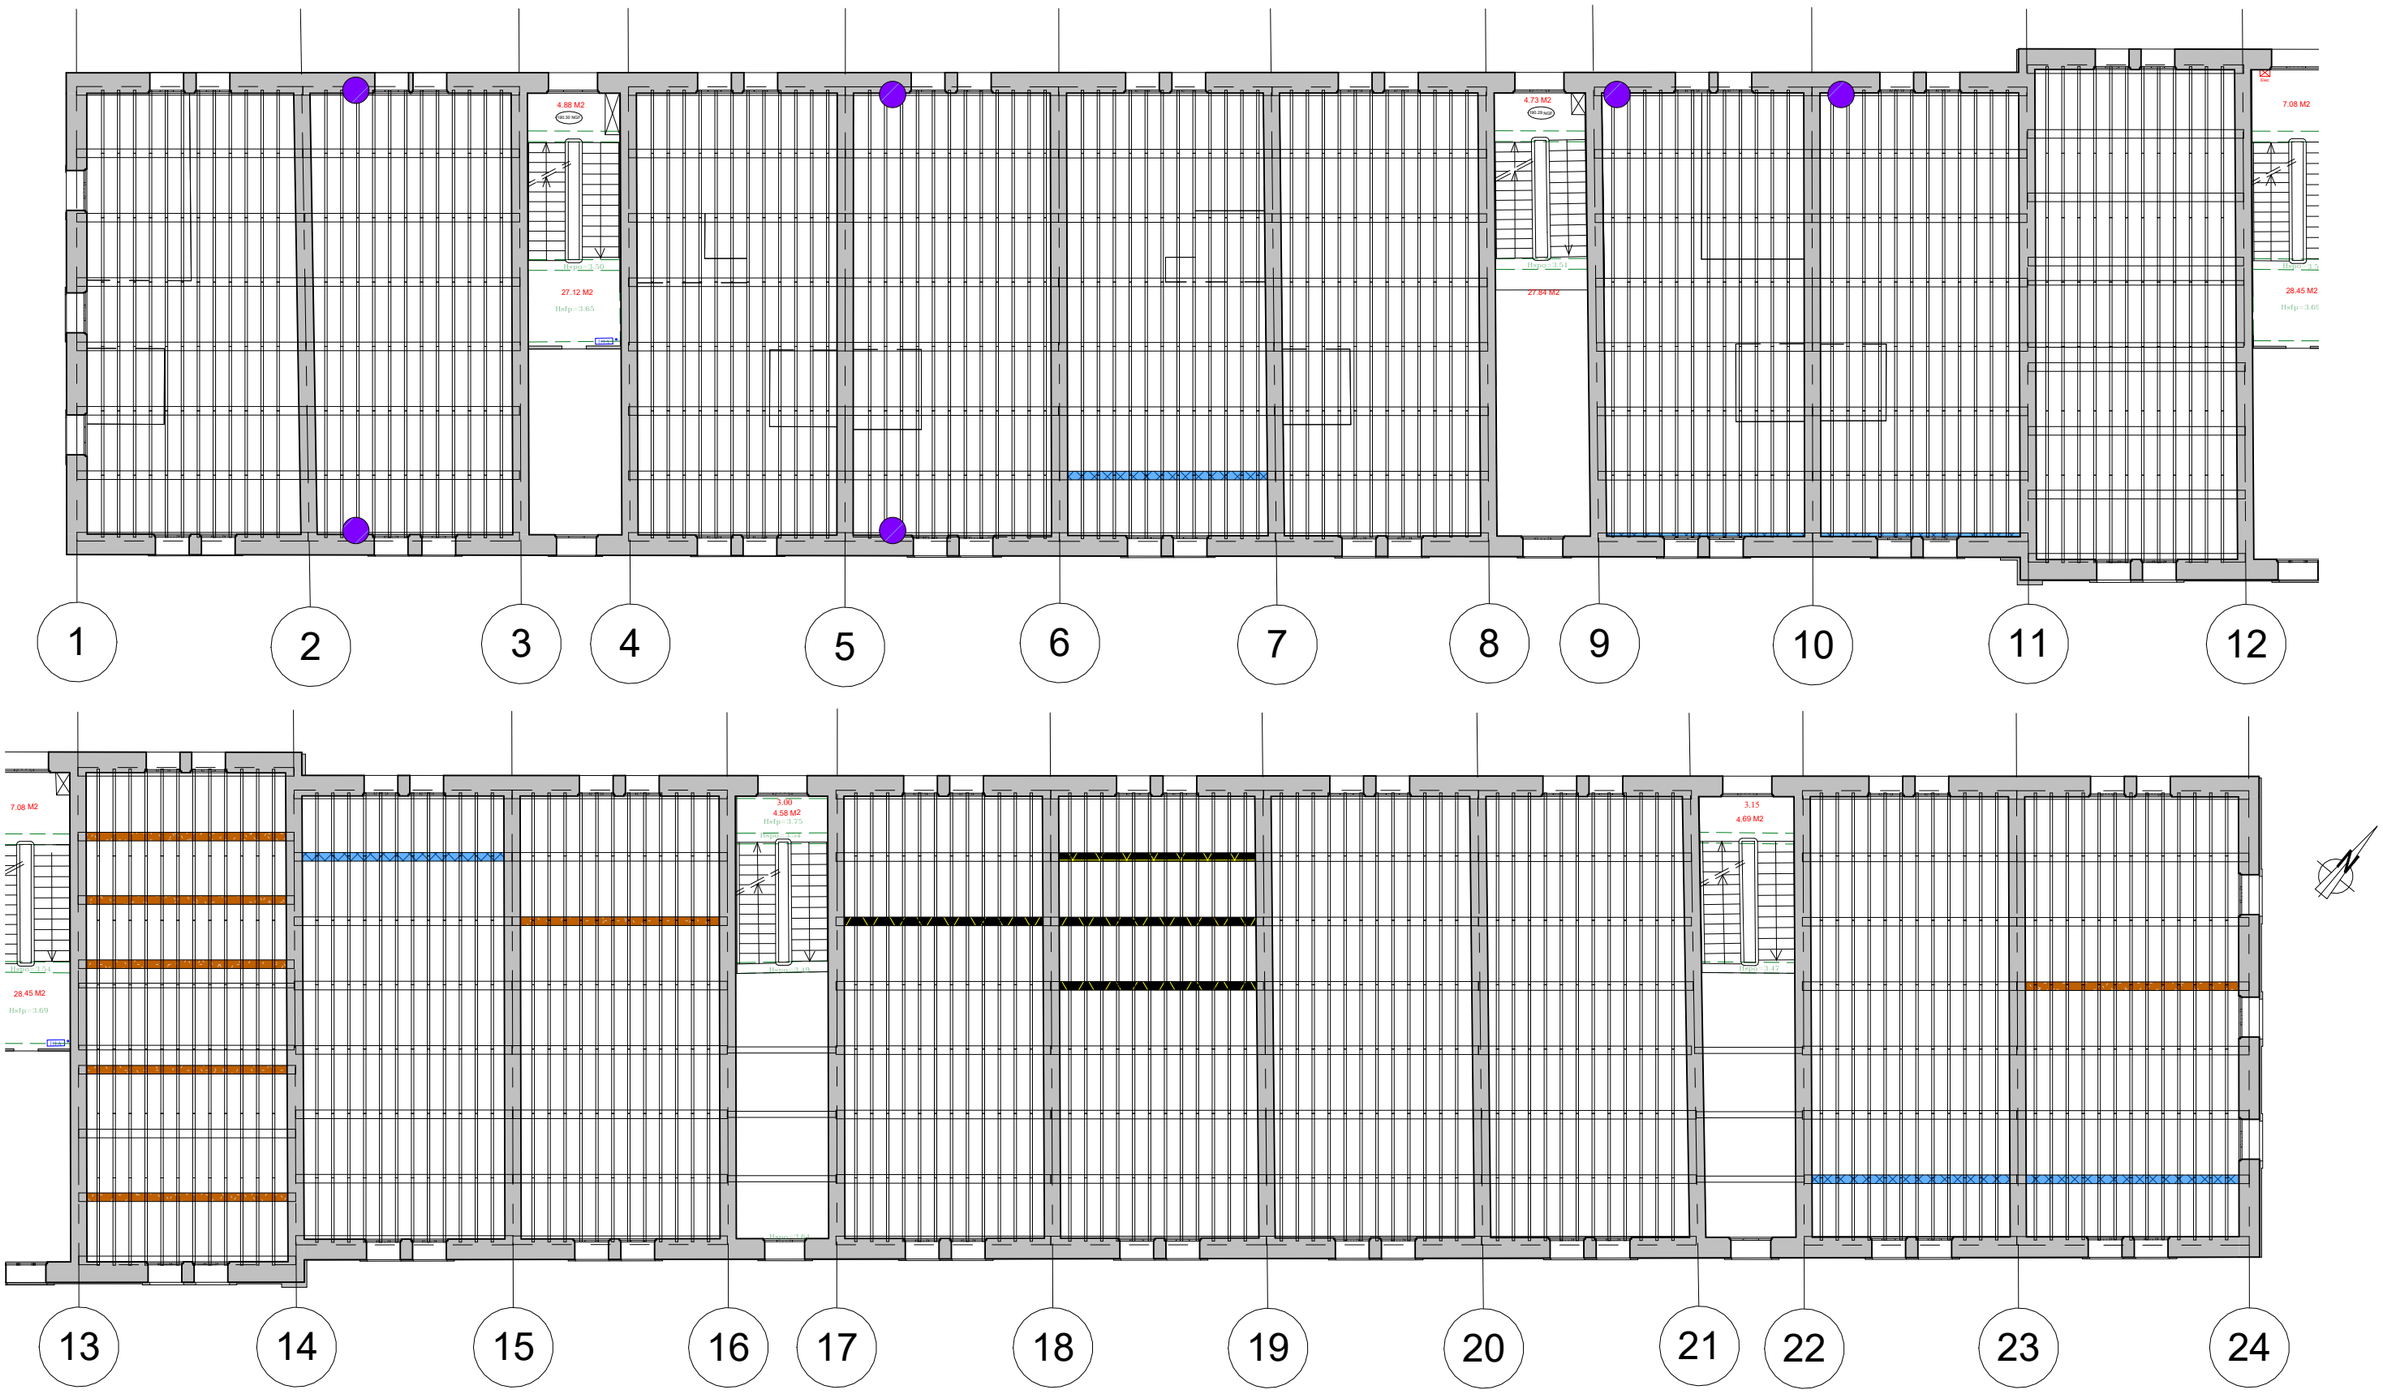

Eléments altérés par le feu

Elément altéré par l'humidité

Element fissuré / Gercé

Elements altérés par les insectes

Elements découpés pour passage de tuyauterie

SASKingénierie
102 Allée Sacha Guitry
34000 Montpellier
04 88 80 23 78

contact@saskingenierie.fr

Ind	Phase - Opération	Date
IndA1	Diagnostic Structurel	13.11.2025

Mairie de Lodève

Caserne Fouque


R+2 - Plancher Haut (Poutres)

Numéro de projet	ALT001
Date	13.11.2025
Dessiné par	Cyril Zaworski
Vérifié par	Sébastien Knafel

S 005.1

Echelle Comme indiqué

C:\Users\zc-bt\Desktop\CASERNE LODEVE\251020-ALT001-Caserne_Fouque-IndA2.rvt

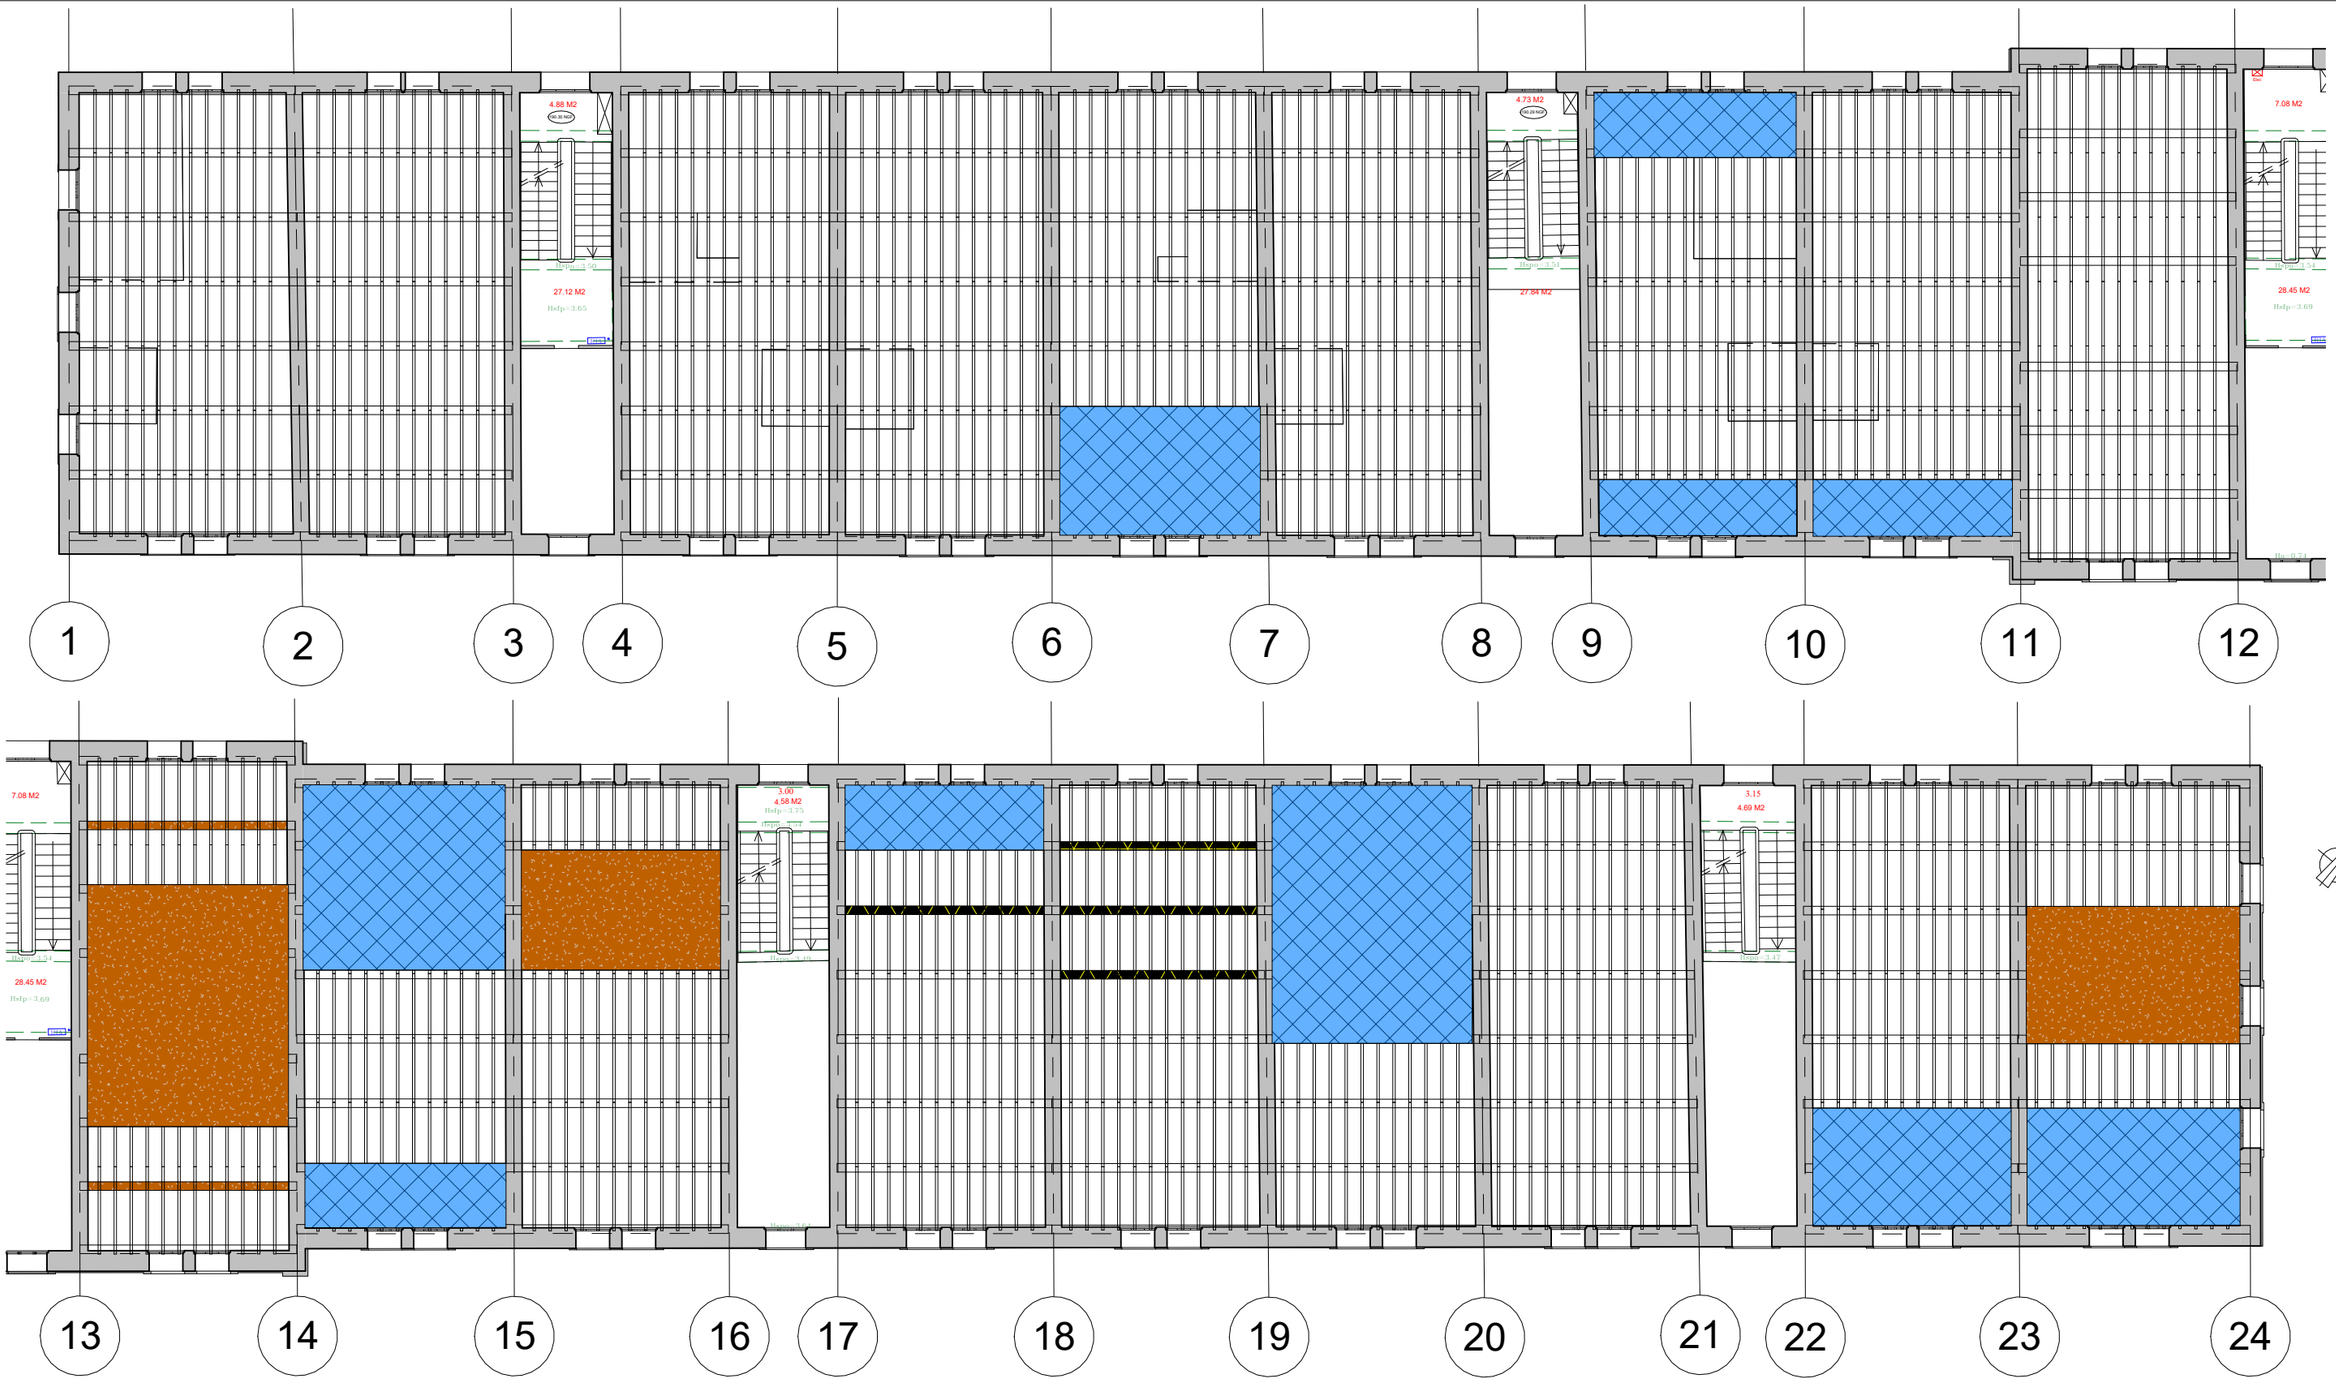

Plancher altéré par le feu

Plancher altéré par l'humidité

Plancher fissuré / Gercé

Plancher altéré par les insectes

Plancher troué / abîmé

SASKingénierie
102 Allée Sacha Guitry
34000 Montpellier
04 88 80 23 78

contact@saskingenierie.fr

Ind	Phase - Opération	Date
IndA1	Diagnostic Structurel	13.11.2025

Mairie de Lodève

Caserne Fouque

R+2 - Plancher Haut (Plancher)

Numéro de projet	ALT001
Date	13.11.2025
Dessiné par	Cyril Zaworski
Vérifié par	Sébastien Knafel

S 005.2

Echelle Comme indiqué

C:\Users\zc-bt\Desktop\CASERNE LODEVE\251020-ALT001-Caserne_Fouque-IndA2.rvt



SASKingénierie
102 Allée Sacha Guitry
34000 Montpellier
04 88 80 23 78

contact@saskingenierie.fr

Ind	Phase - Opération	Date
IndA1	Diagnostic Structurel	13.11.2025

Mairie de Lodève

Caserne Fouque


R+2 - Type de Plancher Haut

Numéro de projet	ALT001
Date	13.11.2025
Dessiné par	Cyril Zaworski
Vérifié par	Sébastien Knafel

S 005.3

Echelle: Comme indiqué

C:\Users\zc-bt\Desktop\CASERNE LODEVE\251020-ALT001-Caserne_Fouque-IndA2.rvt

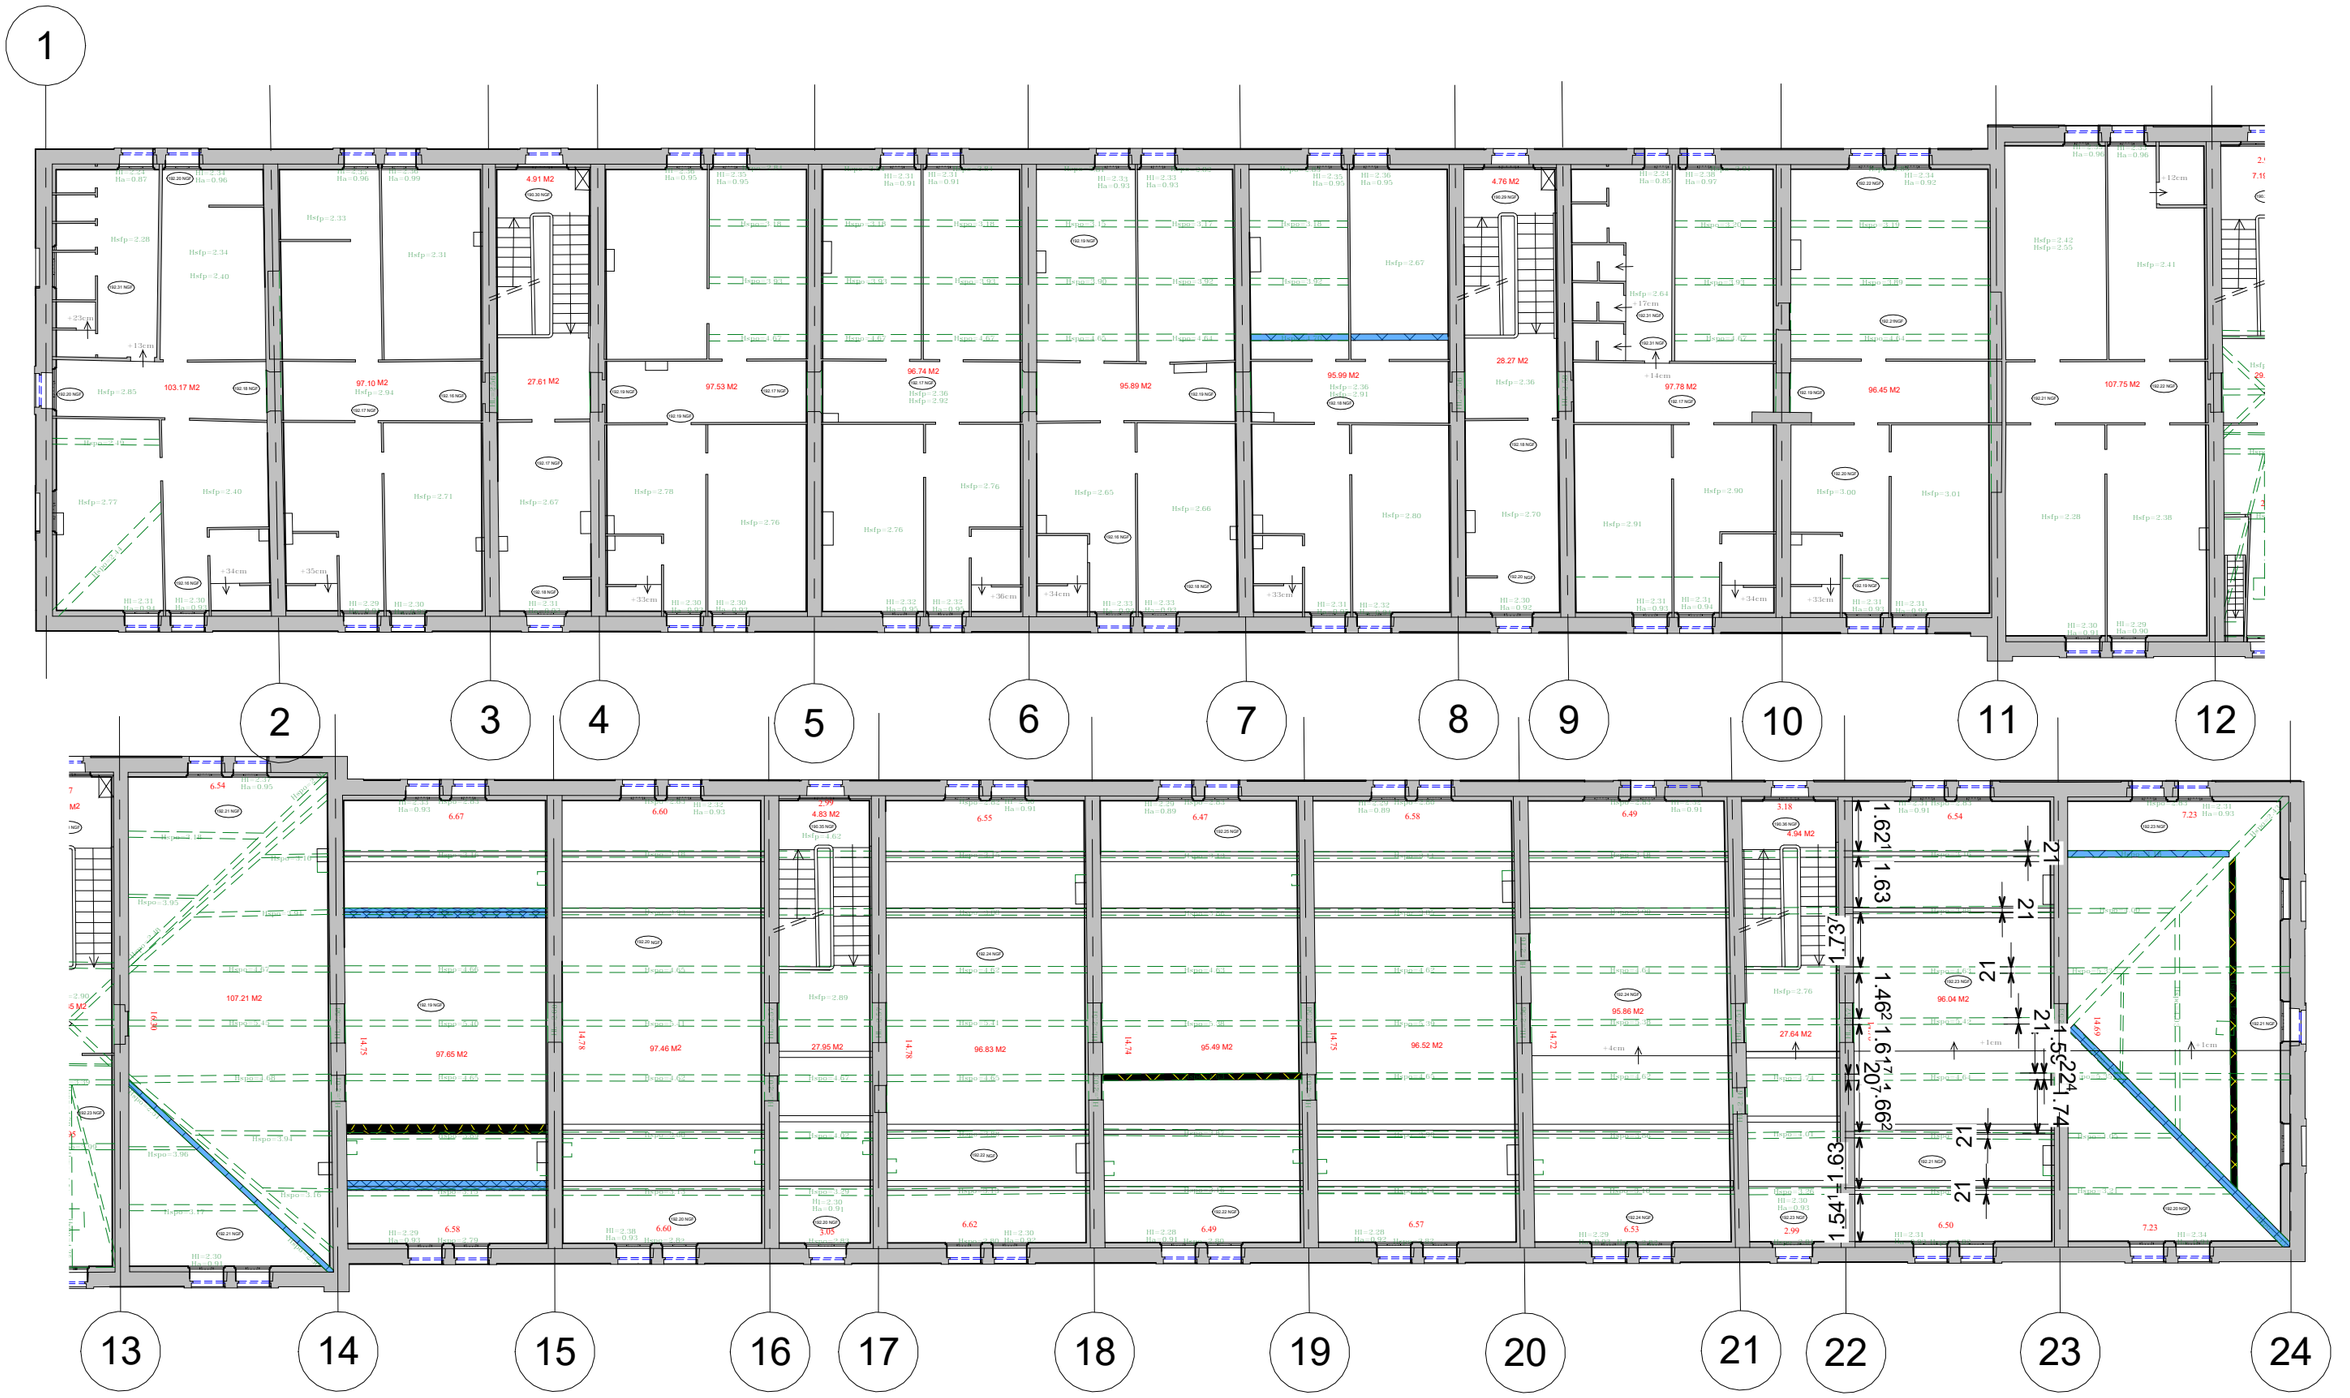

Eléments altérés par le feu

Elément altéré par l'humidité

Element fissuré / Gercé

Elements altérés par les insectes

Elements découpés pour passage de tuyauterie

SASKingénierie
102 Allée Sacha Guitry
34000 Montpellier
04 88 80 23 78

contact@saskingenierie.fr

Ind	Phase - Opération	Date
IndA1	Diagnostic Structurel	13.11.2025

Mairie de Lodève

Caserne Fouque


R+3 - Plancher Haut (Charpente)


Numéro de projet	ALT001
Date	13.11.2025
Dessiné par	Cyril Zaworski
Vérifié par	Sébastien Knafel


S 006


Echelle: Comme indiqué


C:\Users\zc-bt\Desktop\CASERNE LODEVE\251020-ALT001-Caserne_Fouque-IndA2.rvt

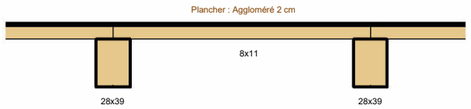


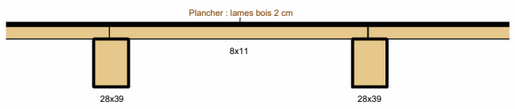


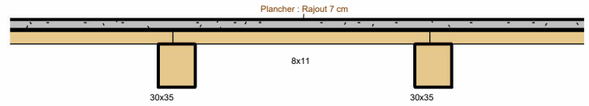


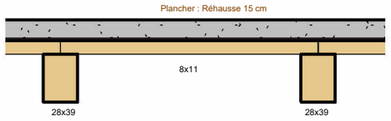


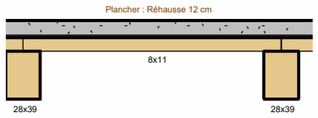


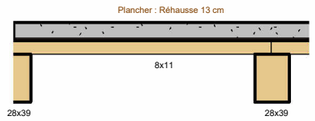


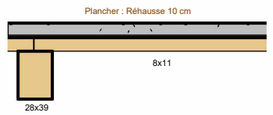


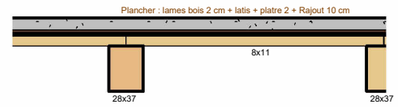


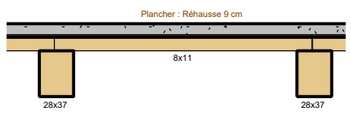

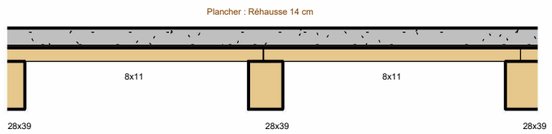

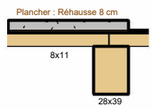

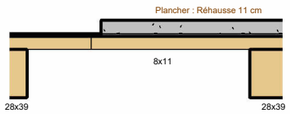

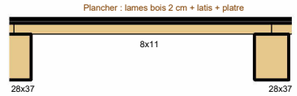

Réhausse 7 cm | Réhausse 8 cm | Réhausse 9 cm | Réhausse 10 cm | Réhausse 11 cm | Réhausse 12 cm | Réhausse 13 cm | Réhausse 14 cm | Réhausse 15 cm

Lames bois 2 cm | Aggloméré 2 cm | Lames bois 2 cm + latis + plâtre 2 cm + Réhausse 10 cm | Lames bois 2 cm + latis + plâtre 2 cm

SASKingénierie
102 Allée Sacha Guitry
34000 Montpellier
04 88 80 23 78

contact@saskingenierie.fr

Ind	Phase - Opération	Date
IndA1	Diagnostic Structurel	13.11.2025

Mairie de Lodève

Caserne Fouque

Détail des planchers

Numéro de projet	ALT001
Date	13.11.2025
Dessiné par	Cyril Zaworski
Vérifié par	Sébastien Knafel

S 007

Echelle 1 : 50

C:\Users\zc-bt\Desktop\CASERNE LODEVE\251020-ALT001-Caserne_Fouque-IndA2.rvt