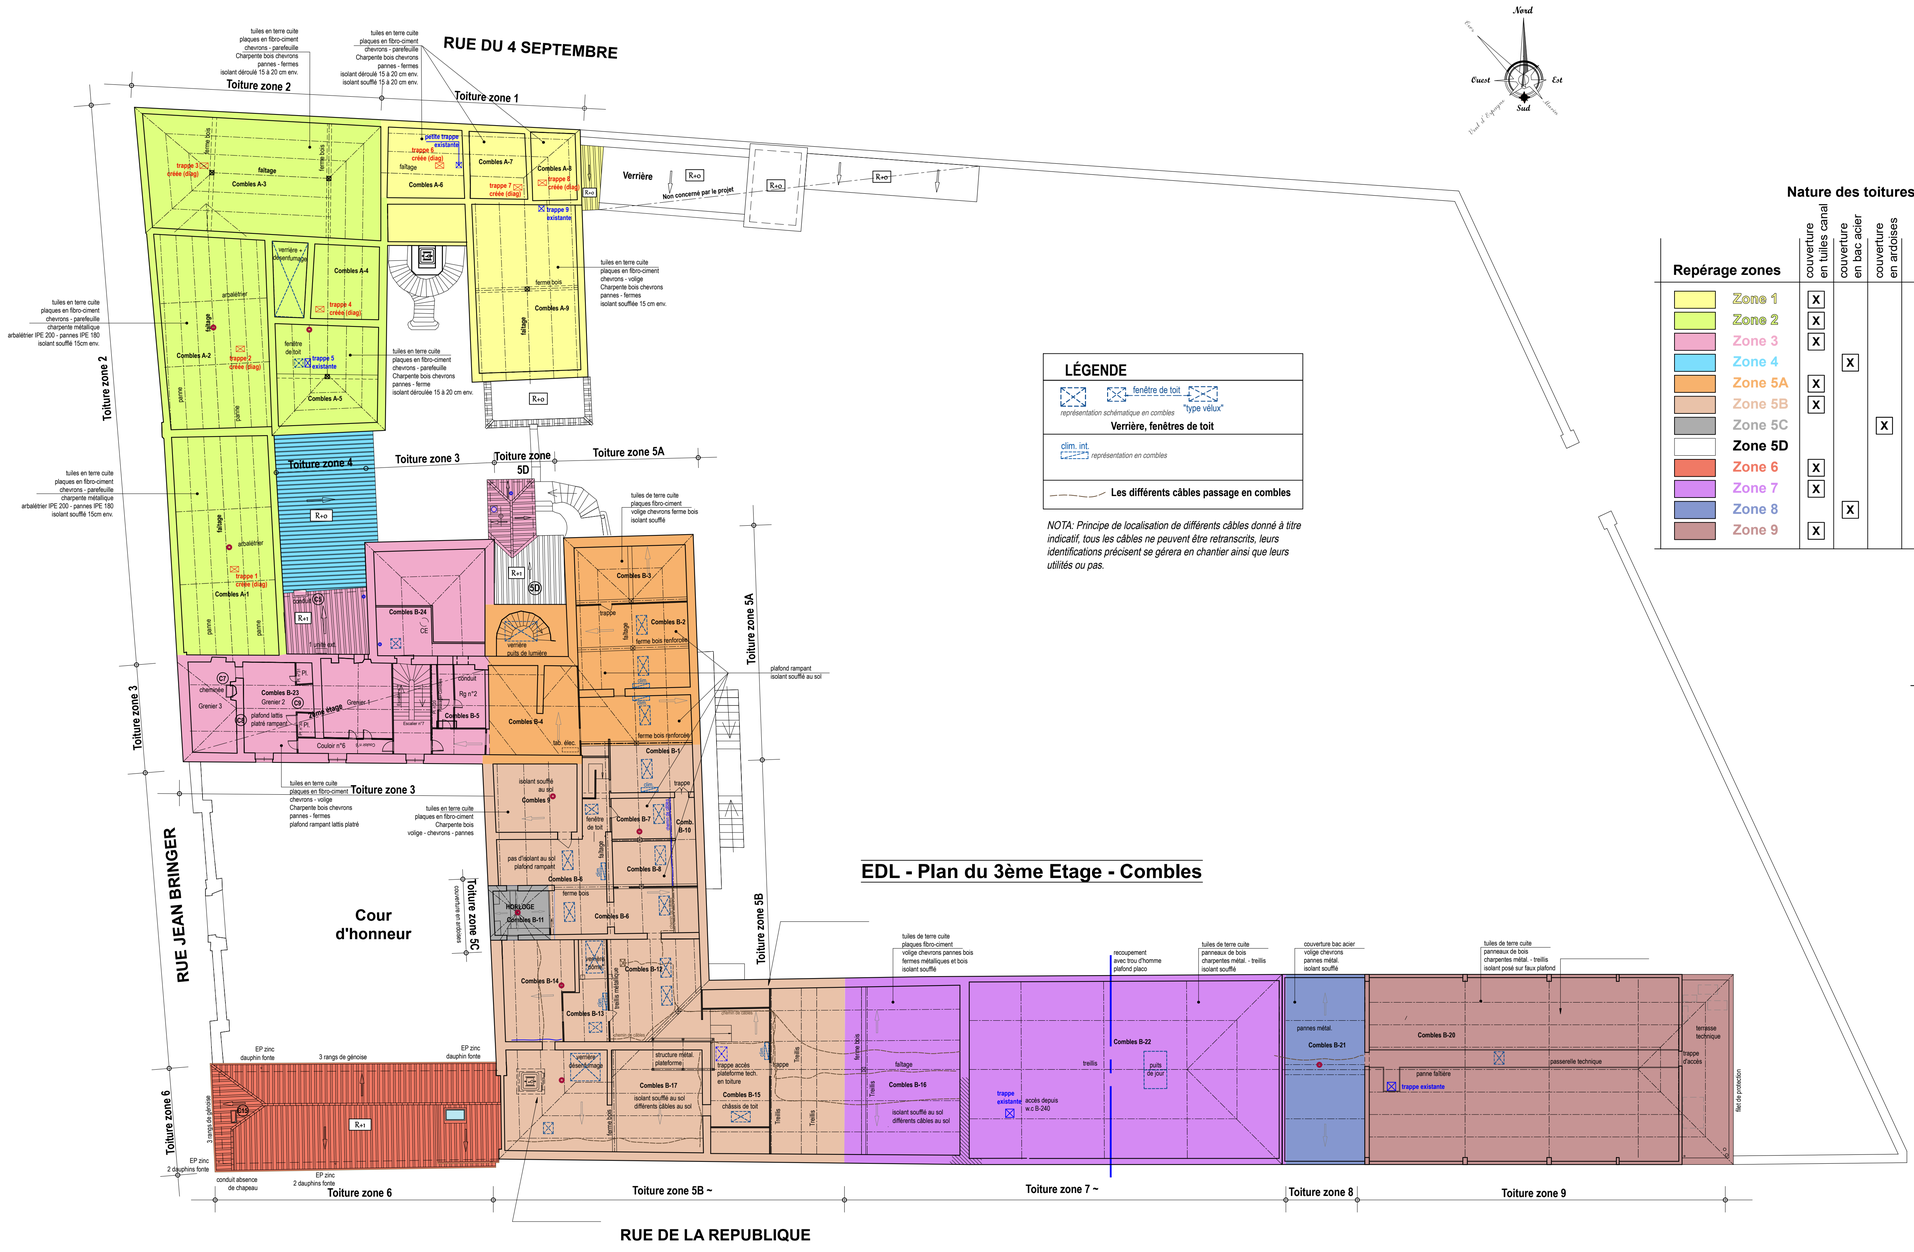


LÉGENDE

fenêtre de toit "type vélux"
représentation schématique en combles

Verrière, fenêtres de toit


clim. int.
représentation en combles

Les différents câbles passage en combles


NOTA: Principe de localisation de différents câbles donné à titre indicatif, tous les câbles ne peuvent être retranscrits, leurs identifications précisent se gérera en chantier ainsi que leurs utilités ou pas.

Nature des toitures


Repérage zones	couverture en tuiles canal	couverture en bac acier	couverture en ardoises
Zone 1	X		
Zone 2	X		
Zone 3	X		
Zone 4		X	
Zone 5A	X		
Zone 5B	X		
Zone 5C			X
Zone 5D			
Zone 6	X		
Zone 7	X		
Zone 8		X	
Zone 9	X		

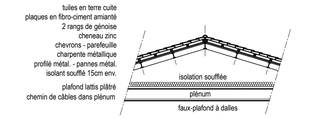


Principe couverture / combles A-1 & A-2 - 1/100

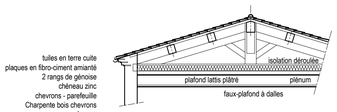

Principe couverture / combles A-3 - 1/100

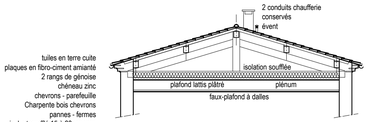

Principe couverture / combles A-9 - 1/100

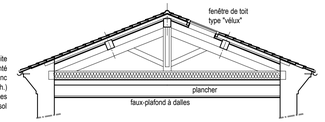

Principe couverture / combles B-2 - 1/100

* Les fonds de plans EDL des niveaux R+0 - R+1 & R+2 ont été fournis par le Maître d'Ouvrage (obtenu par numérisation).

Département de l'**AUDE** — Ville de **CARCASSONNE**

PRÉFECTURE DE L'AUDE
REMPLACEMENT DE COUVERTURES

52, rue Jean Bringer 11000 CARCASSONNE
Section BN - Parcelles n°126-127

Maître de l'Ouvrage:

PRÉFECTURE DE L'AUDE
52, rue Jean Bringer
11000 CARCASSONNE

PRÉFET DE L'AUDE
Liberté Égalité Fraternité

Vu et approuvé:

Diagnostic (DIAG)	Avril 2026
Avant Projet Sommaire (APS)	Mai 2026
Avant Projet Définitif (APD)	Juin 2026
Déclaration Préalable (DP)	Juillet 2026
Etude de Projet (PRO)	Juillet 2026
Dossier consultation des Entreprises (DCE)	Sept. 2026
Direction de l'Execution des contrats de Travaux (DET)	
Assistance aux opérations de Réception (AOR) et (DOE)	

affaire n°	
5111	**ETAT DES LIEUX**
03-DCE	**Plans des Combles Plans & Coupes partielles**
éch: 1/200 - 1/100	

réalisé le 17 Sept. 2026 — dressé par : P. BOURBON

Architecte D.P.L.G
ALVARO ESCOURROU ARCHITECTES ASSOCIES
8, rue Fédou 11000 CARCASSONNE
Tél: 04.68.25.71.11
architectes@alvaro-escourrou.fr

Bureau d'Etudes Structures
G.C.I.S
75, rue Guillaume Cailhau
ZAE Lannolier II 11000 CARCASSONNE
Tél: 04.68.10.21.93
bet@gcis.fr

Bureau de contrôle
BUREAU VERITAS CONSTRUCTION
Avenue du Forum - Immeuble Le Capricorne
11100 NARBONNE
Tél: 04.68.42.71.92
morgane.buisson@bureauveritas.com

Bureau d'Etudes Fluides
CITE
5, rue de Mazagran 11000 CARCASSONNE
Tél: 04.68.25.33.51
cite@cite-ingenierie.fr

Economiste de la Construction
C.E.BAT
5, rue de Mazagran 11000 CARCASSONNE
Tél: 04.68.25.62.85
cebat@orange.fr

Coordonnateur SPS
APAVE CARCASSONNE
1916 Bd F-Xavier Fafeur - Zone de Lannolier
11000 CARCASSONNE
Tél: 04.68.25.55.08
frederic.bonnafoux@apave.com