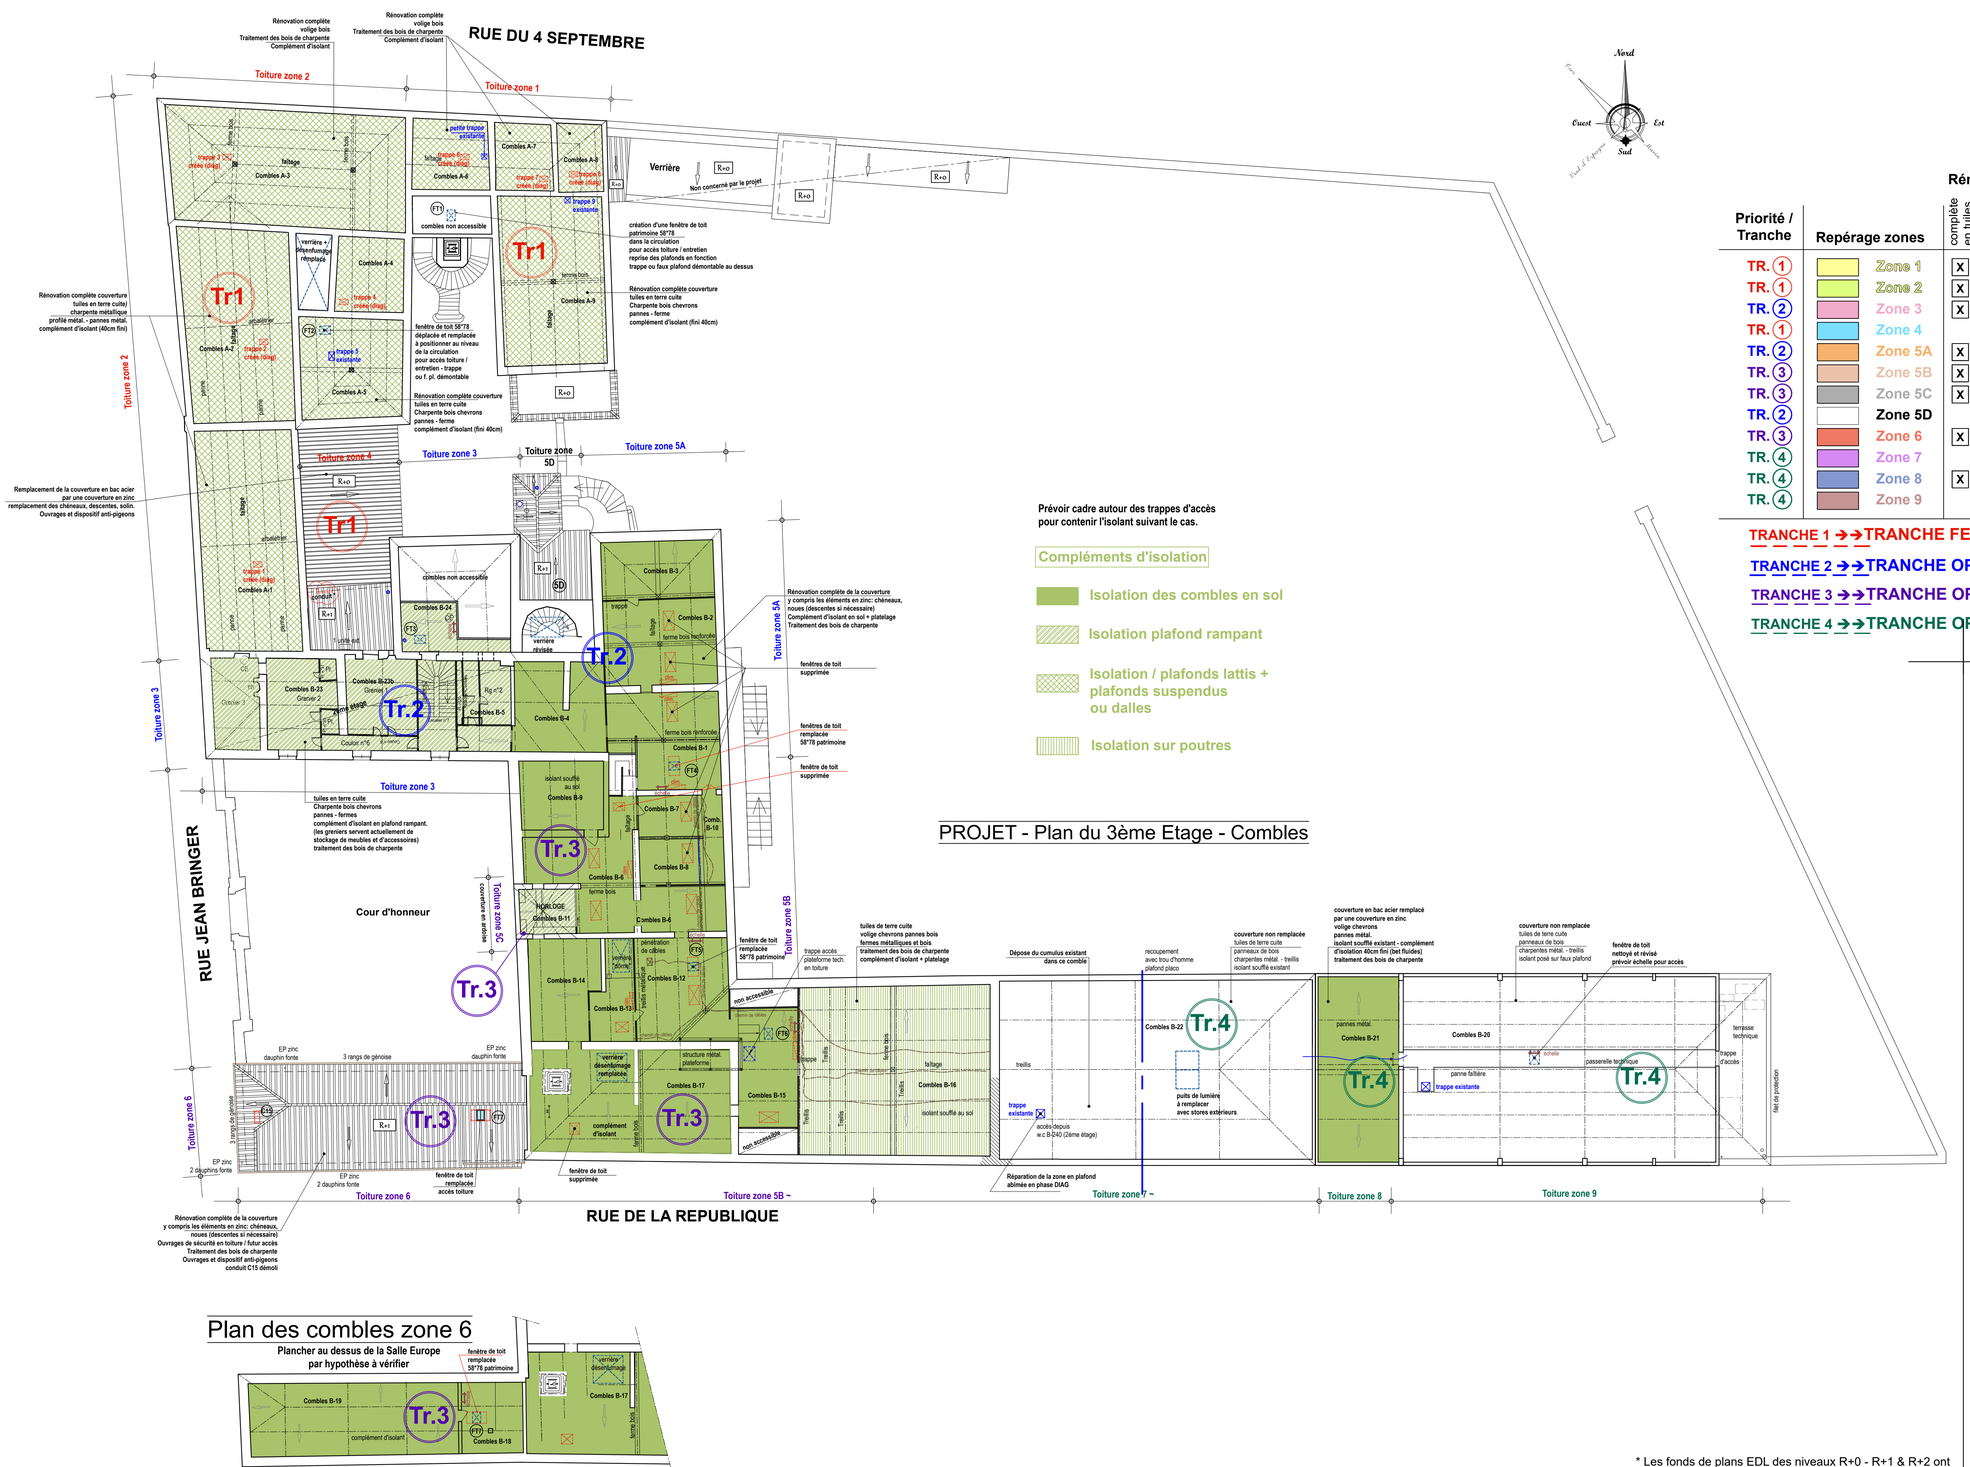


PROJET - Plan du 3ème Etage - Combles

Plan des combles zone 6

Plancher au dessus de la Salle Europe par hypothèse à vérifier

* Les fonds de plans EDL des niveaux R+0 - R+1 & R+2 ont été fournis par le Maître d'Ouvrage (obtenu par numérisation).

Rénovation

Priorité / Tranche	Repérage zones	complète en tuiles	rempl. en zinc	couverture en ardoises	nettoyage
TR. 1	Zone 1	X			
TR. 1	Zone 2	X			
TR. 2	Zone 3	X			
TR. 1	Zone 4		X		
TR. 2	Zone 5A	X			
TR. 3	Zone 5B	X			
TR. 3	Zone 5C	X		X	
TR. 2	Zone 5D				X
TR. 3	Zone 6	X			
TR. 4	Zone 7				X
TR. 4	Zone 8	X	X		
TR. 4	Zone 9				X


TRANCHE 1 →→ TRANCHE FERME

TRANCHE 2 →→ TRANCHE OPTIONNELLE 1


TRANCHE 3 →→ TRANCHE OPTIONNELLE 2

TRANCHE 4 →→ TRANCHE OPTIONNELLE 3


Repérage tranche 1

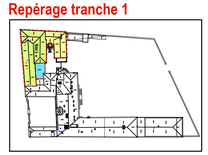


Repérage tranche 2

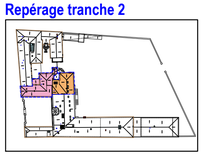

Repérage tranche 3

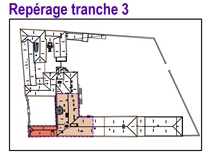

Repérage tranche 4

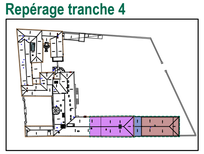

Département de l'**AUDE** — Ville de **CARCASSONNE**

PRÉFECTURE DE L'AUDE
REMPLACEMENT DE COUVERTURES

52, rue Jean Bringer 11000 CARCASSONNE
Section BN - Parcelles n°126-127

Maître de l'Ouvrage:

PRÉFECTURE DE L'AUDE
52, rue Jean Bringer
11000 CARCASSONNE

Vu et approuvé:

PRÉFET DE L'AUDE
Liberté
Égalité
Fraternité

Diagnostic (DIAG)	Avril 2026
Avant Projet Sommaire (APS)	Mai 2026
Avant Projet Définitif (APD)	Juin 2026
Déclaration Préalable (DP)	Juillet 2026
Etude de Projet (PRO)	Juillet 2026
Dossier consultation des Entreprises (DCE)	● Sept. 2026
Direction de l'Execution des contrats de Travaux (DET)	
Assistance aux opérations de Réception (AOR) et (DOE)	

affaire n° **5111**

08-DCE

éch: 1/200

PROJET

Plans des Combles Complément d'isolation

réalisé le 17 Sept. 2026 — dressé par : P. BOURBON

Architecte D.P.L.G
ALVARO ESCOURROU ARCHITECTES ASSOCIES
8, rue Fédou 11000 CARCASSONNE
Tél: 04.68.25.71.11
architectes@alvaro-escourrou.fr

Bureau d'Etudes Structures
G.C.I.S
75, rue Guillaume Cailhau
ZAE Lannolier II 11000 CARCASSONNE
Tél: 04.68.10.21.93
bet@gcis.fr

Bureau de contrôle
BUREAU VERITAS CONSTRUCTION
Avenue du Forum - Immeuble La Capricorne
11100 NARBONNE
Tél: 04.68.42.71.92
morgane.buisson@bureauveritas.com

Bureau d'Etudes Fluides
CITE
5, rue de Mazagran 11000 CARCASSONNE
Tél: 04.68.25.33.51
cite@cite-ingenierie.fr

Economiste de la Construction
CEBAT
5, rue de Mazagran 11000 CARCASSONNE
Tél: 04.68.25.62.85
cebat@orange.fr

Coordonnateur SPS
APAVE CARCASSONNE
1916 Bd F-Xavier Faleur - Zone de Lannolier
11000 CARCASSONNE
Tél: 04.68.25.55.08
frederic.bonnafoux@apave.com