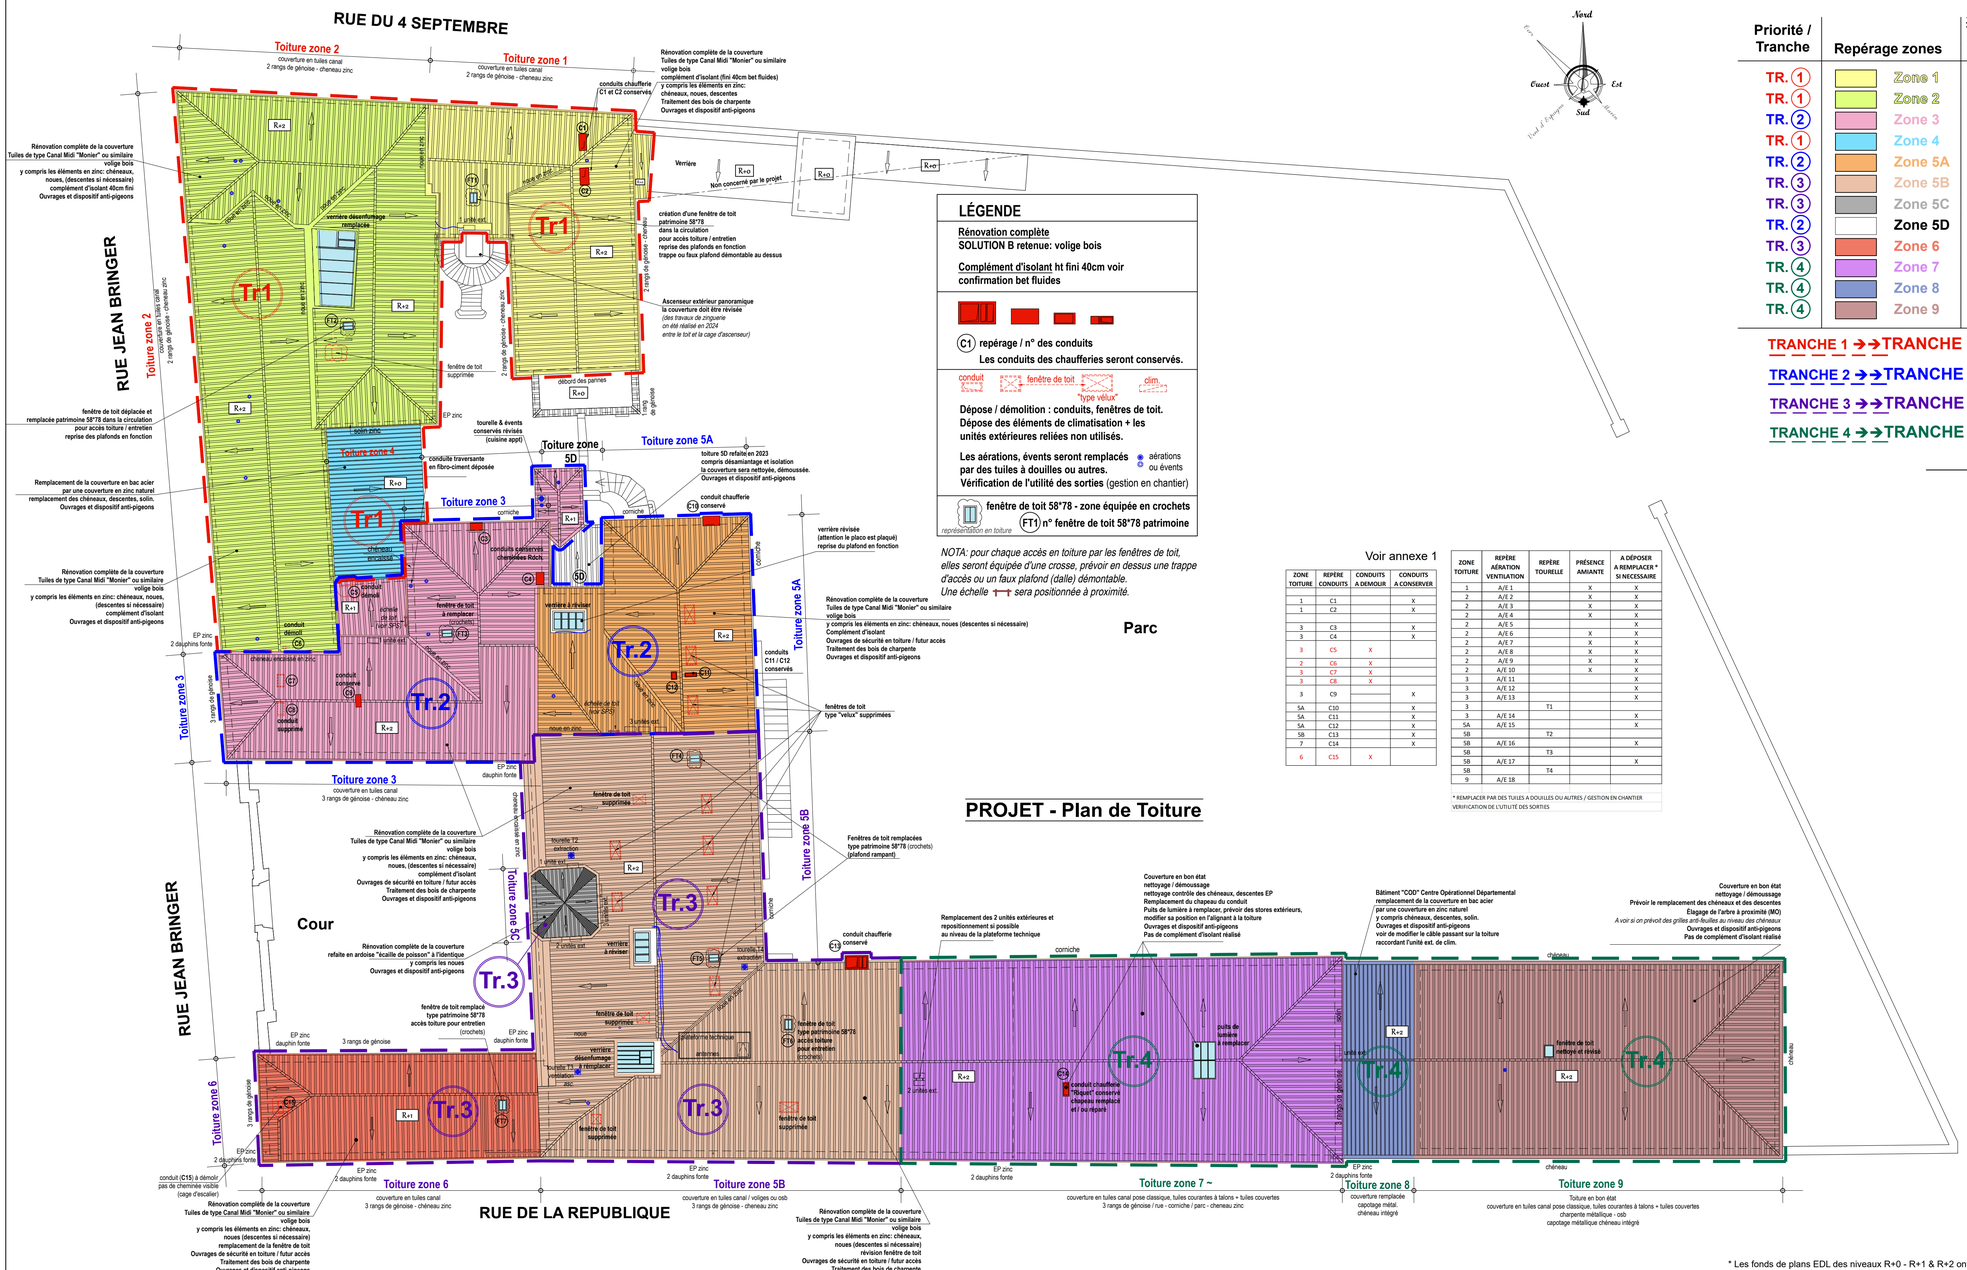


LÉGENDE

Rénovation complète
SOLUTION B retenue: volige bois

Complément d'isolant ht fini 40cm voir confirmation bet fluides

C1 repérage / n° des conduits
Les conduits des chaufferies seront conservés.

conduit — fenêtre de toit — clim. — *type velux*

Dépose / démolition : conduits, fenêtres de toit.
Dépose des éléments de climatisation + les unités extérieures reliées non utilisés.

Les aérations, évents seront remplacés par des tuiles à douilles ou autres.
Vérification de l'utilité des sorties (gestion en chantier)

aérations ou évents

fenêtre de toit 58*78 - zone équipée en crochets

FT1 n° fenêtre de toit 58*78 patrimoine

représentation en toiture

NOTA: pour chaque accès en toiture par les fenêtres de toit, elles seront équipée d'une crosse, prévoir en dessus une trappe d'accès ou un faux plafond (dalle) démontable.
Une échelle sera positionnée à proximité.

Voir annexe 1

ZONE TOITURE	REPÈRE CONDUITS	CONDUITS A DEMOUR	CONDUITS A CONSERVER
1	C1		X
1	C2		X
3	C3		X
3	C4		X
3	C5	X	
2	C6	X	
3	C7	X	
3	C8	X	
3	C9		X
5A	C10		X
5A	C11		X
5A	C12		X
5B	C13		X
7	C14		X
6	C15	X	

ZONE TOITURE	REPÈRE AÉRATION VENTILATION	REPÈRE TOURELLE	PRÉSENCE AMIANTE	A DÉPOSER A REMPLACER * SI NECESSAIRE
1	A/E 1		X	X
2	A/E 2		X	X
2	A/E 3		X	X
2	A/E 4		X	X
2	A/E 5			X
2	A/E 6		X	X
2	A/E 7		X	X
2	A/E 8		X	X
2	A/E 9		X	X
2	A/E 10		X	X
3	A/E 11			X
3	A/E 12			X
3	A/E 13			X
3		T1		
3	A/E 14			X
5A	A/E 15			X
5B		T2		
5B	A/E 16			X
5B		T3		
5B	A/E 17			X
5B		T4		
9	A/E 18			


* REMPLACER PAR DES TUILES A DOUILLES OU AUTRES / GESTION EN CHANTIER
VERIFICATION DE L'UTILITÉ DES SORTIES

Rénovation


Priorité / Tranche	Repérage zones	complète en tuiles	remp. en zinc	couverture en ardoises	nettoyage
TR. 1	Zone 1	X			
TR. 1	Zone 2	X			
TR. 2	Zone 3	X			
TR. 1	Zone 4		X		
TR. 2	Zone 5A	X			
TR. 3	Zone 5B	X			
TR. 3	Zone 5C	X		X	
TR. 2	Zone 5D				X
TR. 3	Zone 6	X			
TR. 4	Zone 7				X
TR. 4	Zone 8	X	X		
TR. 4	Zone 9				X

TRANCHE 1 →→ TRANCHE FERME
TRANCHE 2 →→ TRANCHE OPTIONNELLE 1
TRANCHE 3 →→ TRANCHE OPTIONNELLE 2
TRANCHE 4 →→ TRANCHE OPTIONNELLE 3


Repérage tranche 1

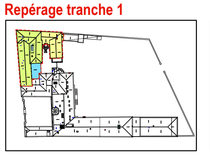


Repérage tranche 2

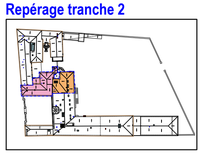

Repérage tranche 3

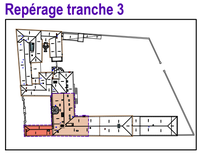

Repérage tranche 4

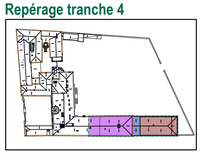

* Les fonds de plans EDL des niveaux R+0 - R+1 & R+2 ont été fournis par le Maître d'Ouvrage (obtenu par numérisation).

Département de l'**AUDE** — Ville de **CARCASSONNE**

PRÉFECTURE DE L'AUDE
REMPLACEMENT DE COUVERTURES

52, rue Jean Bringer 11000 CARCASSONNE
Section BN - Parcelles n°126-127

Maître de l'Ouvrage:

PRÉFECTURE DE L'AUDE
52, rue Jean Bringer
11000 CARCASSONNE

PRÉFET DE L'AUDE
Liberté
Égalité
Fraternité

Vu et approuvé:

Diagnostic (DIAG)	Avril 2026
Avant Projet Sommaire (APS)	Mai 2026
Avant Projet Définitif (APD)	Juin 2026
Déclaration Préalable (DP)	Juillet 2026
Etude de Projet (PRO)	Juillet 2026
Dossier consultation des Entreprises (DCE)	● Sept. 2026
Direction de l'Execution des contrats de Travaux (DET)	
Assistance aux opérations de Réception (AOR) et (DOE)	

affaire n° **5111**

10-DCE

éch: 1/200

PROJET
Plan des Toitures

réalisé le 17 Sept. 2026 — dressé par : P. BOURBON

Architecte D.P.L.G
ALVARO ESCOURROU ARCHITECTES ASSOCIES
8, rue Fédou 11000 CARCASSONNE
Tél: 04.68.25.71.11
architectes@alvaro-escourrou.fr

Bureau d'Etudes Structures
G.C.I.S
75, rue Guillaume Cailhau
ZAE Lannolier II 11000 CARCASSONNE
Tél: 04.68.10.21.93
bet@gcis.fr

Bureau de contrôle
BUREAU VERITAS CONSTRUCTION
Avenue du Forum - Immeuble Le Capricorne
11100 NARBONNE
Tél: 04.68.42.71.92
morgane.boissonit@bureauveritas.com

Bureau d'Etudes Fluides
CITE
5, rue de Mazagran 11000 CARCASSONNE
Tél: 04.68.25.33.51
cite@cite-ingenierie.fr

Economiste de la Construction
CEBAT
5, rue de Mazagran 11000 CARCASSONNE
Tél: 04.68.25.62.85
cebat@orange.fr

Coordonnateur SPS
APAVE CARCASSONNE
1916 Bd F-Xavier Fafeur - Zone de Lannolier
11000 CARCASSONNE
Tél: 04.68.25.55.08
frederic.bonnafoux@apave.com