


HAUT COMBLES
Ech : 1/125

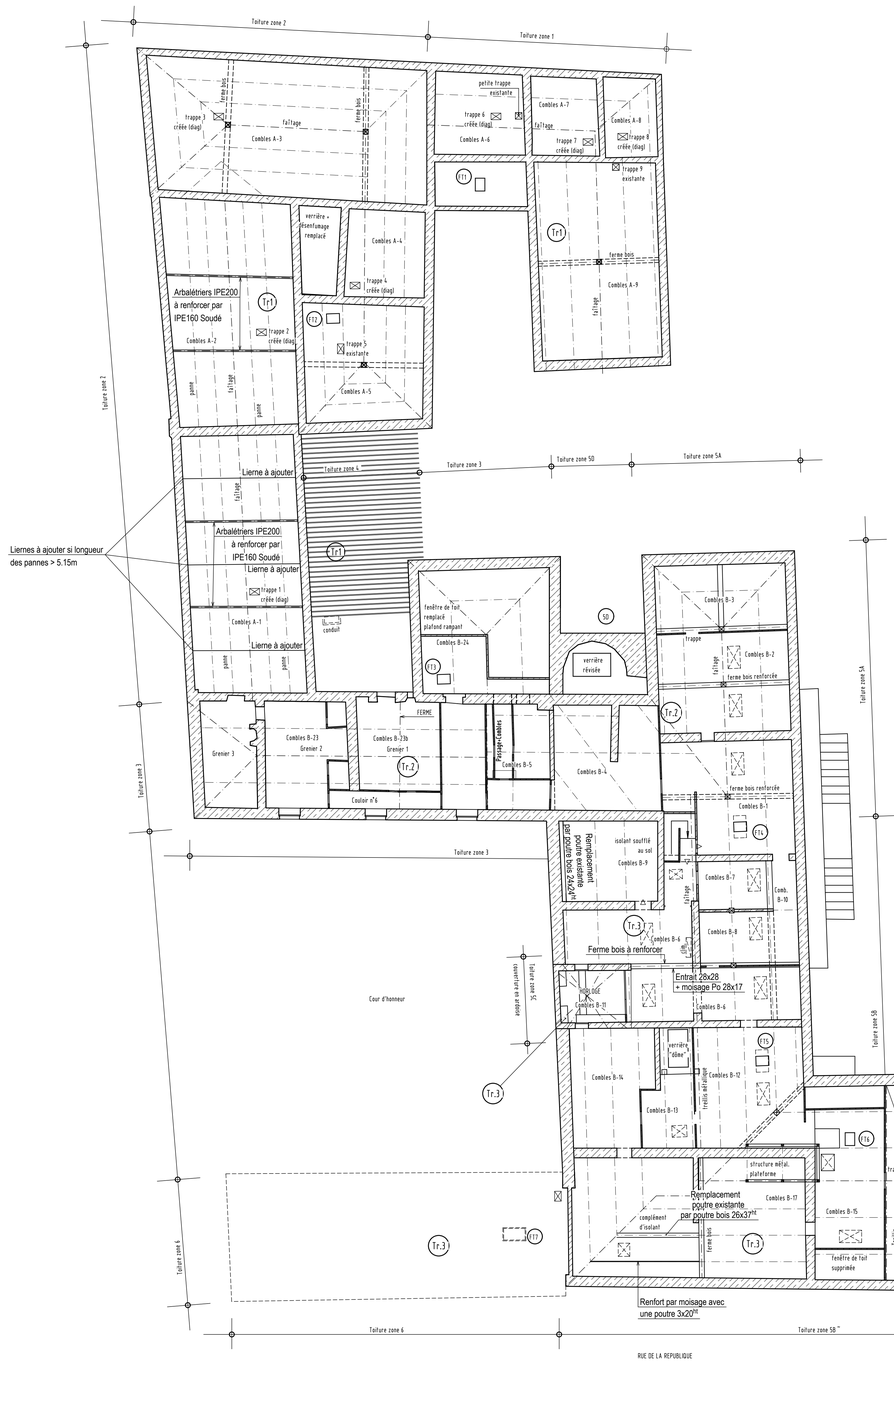


COUPE TOITURE ZONE 2
Ech : 1/25

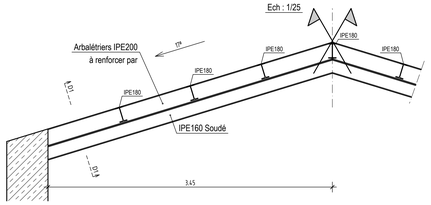


COUPE TOITURE ZONE 5B
Ech : 1/25

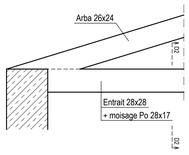


COUPE TOITURE ZONE 5B ~
Ech : 1/25

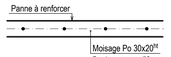


COUPE TOITURE ZONE 7
Ech : 1/25

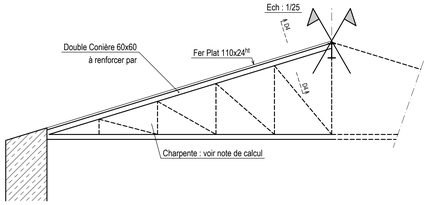


Détail D1
Ech : 1/10

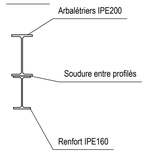


Détail D2
Ech : 1/10

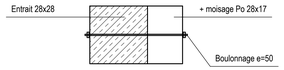


Détail D3
Ech : 1/10

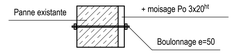

Détail D4
Ech : 1/10

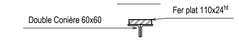

HAUT COMBLES ZONE 6
Ech : 1/125

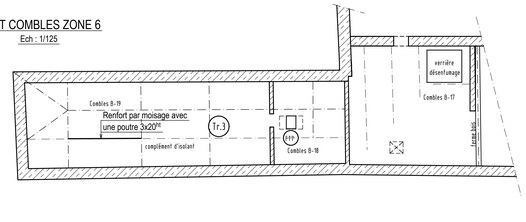

Ind	DATE	MODIFICATIONS
0	04.09.2026	Création du document
A		
B		
C		
D		
E		

G.C.I.S
(Génie Civil et Ingénierie des Structures)
75, Rue Guillaume CAILHAU
ZAE Lannolier II
11000 CARCASSONNE
Tél: 04.68.10.21.93 Fax: 04.68.47.27.21
E-mail: bet@gcis.fr

DOSSIER N°: 2718 — CARCASSONNE le : Juin 2026

Département de L'Aude (11)

CARCASSONNE

PREFECTURE DE L'AUDE

REMPLACEMENT DES COUVERTURES

Format:125x75

Dessiné par : DF
E-mail : d.faure@gcis.fr

ENSEMBLE COFFRAGE

Numero Plan	
2718-GCIS-DCE-COF-001-0	
Echelles	PHASE
1/50	DCE

Maitre d'Ouvrage

PREFECTURE DE L'AUDE

52, rue Jean Bringer
11000 CARCASSONNE

ARCHITECTE

ALVARO ESCOURROU ARCHITECTES ASSOCIES

8, rue Fédou
11000 CARCASSONNE

2718-GCIS-DCE-COF-001-0 18.09.2026 11:53 Project3

Conçu avec STRAKON - www.DICAD.de