


Niveau R+1
Ech: 1/50

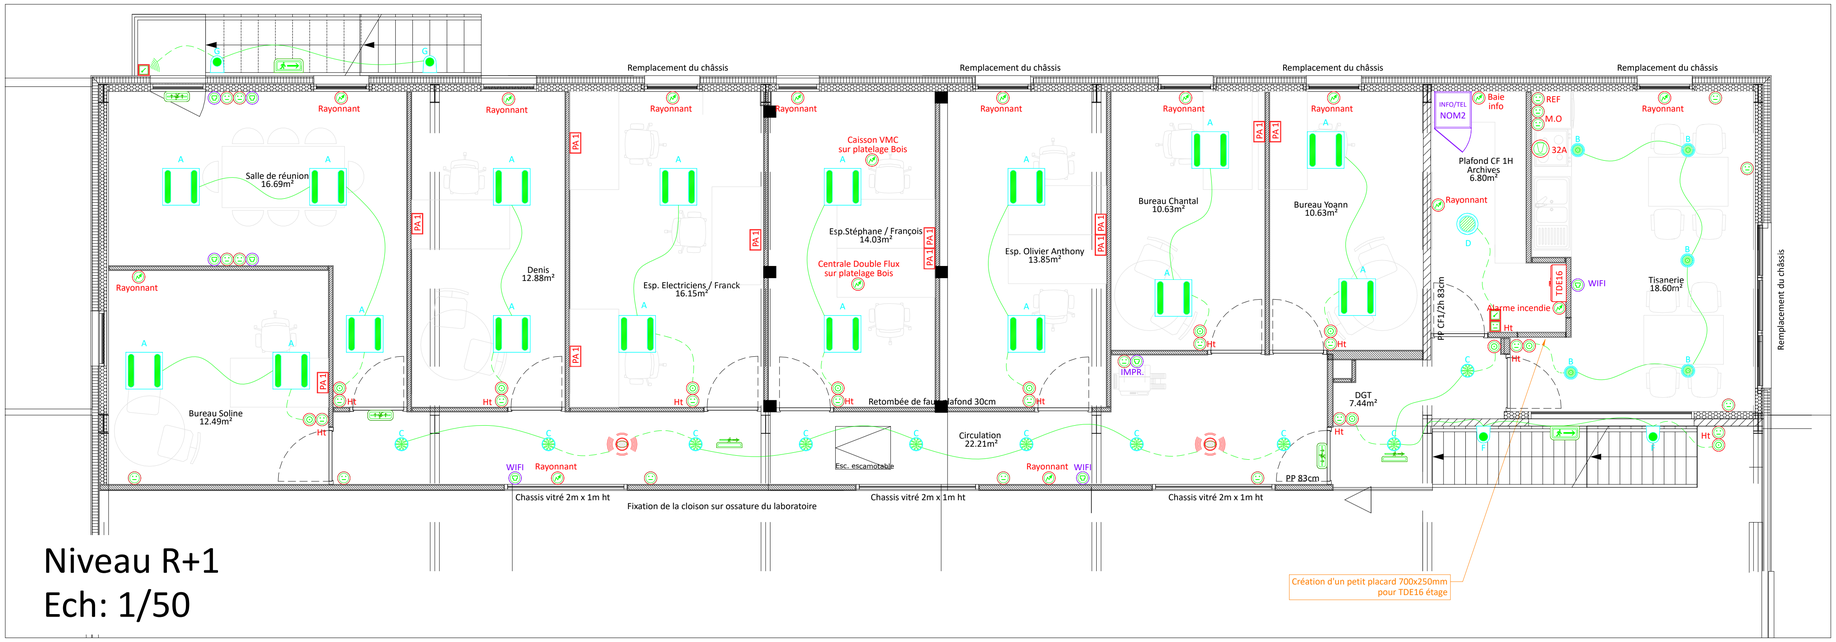

Niveau RDC
Ech: 1/50

	TGBT	Tableau Général Basse Tension	A		Dalle Saillie 600X600mm 33W 4700lm à source LED à gradation
	TDE16	Tableau Divisionnaire	B		Downlight plafond encastré Ø 175mm 13W 1700LM à gradation à source LED
		Coupure de proximité pour BECS	C		Downlight plafond encastré Ø 175mm 13W 1700LM à gradation à source LED
CE1		Bouton poussoir encastré	D		Hublot Ø350 24W 2950lm à source LED
CE2		Interrupteur simple allumage encastré	E		Diffuseur étanche L : 1500mm 25W - 4000lm à source LED
CE3		Interrupteur simple allumage sailli étanche			
CE4		Détecteur de mouvement encastré en plafond	F		Eclairage extérieure 13-25W 1500-2500lm à source LED 4000K
CE5		Détecteur de mouvement couloir encastré en plafond	G		Eclairage extérieure 13-25W 1500-2500lm à source LED 3000K
CE6		Détecteur de mouvement sailli étanche	BS1		Bloc Autonome d'Eclairage de Sécurité sailli standard 45lm
PC1		Prise de courant 16A Ph+N+T encastrée	BS2		Bloc Autonome d'Eclairage de Sécurité en drapeau 45lm
PC2		Prise de courant 16A Ph+N+T saillie étanche	BS3		Bloc Autonome d'Eclairage de Sécurité sailli étanche 45lm
PA1	PA 1	Point d'accès encastré en cloison composé de : - 4 PC normales - 2 RJ45			Baie de brassage téléphone & informatique
SC	32A	Sortie de câble 32A encastrée	RJ1		Prise informatique/téléphonique encastrée
		Alimentation électrique spécifique			

SLVI BUREAU D'ÉTUDES FLUIDES
85, Rue Georges CHARPAK - 44 115 HAUTE-GOULAINE
2, Rue du Riffolet - 85 660 SAINT PHILBERT DE BOUAINE
Tel : 02.51.79.20.60
E-mail : contact@slvi.fr
Site @ : www.slvi.fr

Réf. affaire : 46-26/KL

LOT N° 14 : ELECTRICITÉ COURANTS FORTS ET FAIBLES

Plan : EL01 — Plan d'ensemble électricité

Phase / Date	A.P.S. -	A.P.D. 23/04/26	P.R.O. 31/07/26	D.C.E. 17/09/26	E.X.E. -

Modifications	Date	Nature
-	-	-
-	-	-
-	-	-

Maître d'Ouvrage :

Nantes Université

NANTES UNIVERSITE
Direction du Patrimoine et de la Logistique
1 quai de Tourville
BP 13522
44 035 NANTES Cedex 1
Téléphone 02 40 87 42 18
mail: franck@lhelias@univ-nantes.fr

Maître d'Oeuvre :

EXECO²

EXECO²

3 Place du Beau Verger
44 120 VERTOU
Téléphone 06 60 42 60 65
mail: a.rissel@execo2.fr

NANTES UNIVERSITE

BÂT. 16 UNIVERSITE LOMBARDERIE

REAMENAGEMENT INTERIEUR DE BUREAUX ET DE VESTIAIRES

Dossier : DCE	Echelle : 1/50	Date : 17/09/2026