


Niveau R+1
Ech: 1/100

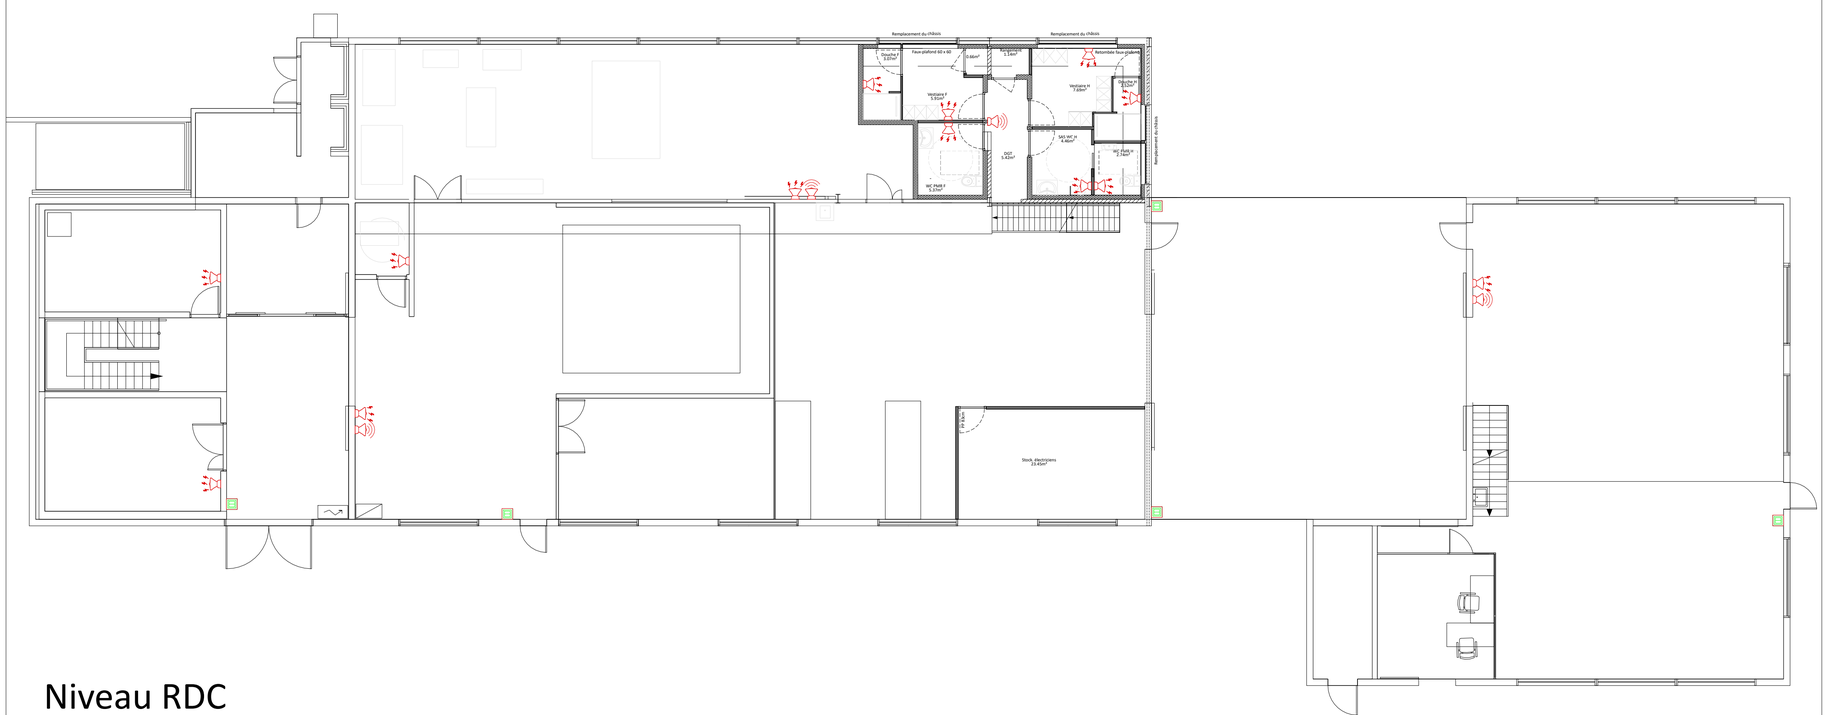

Niveau RDC
Ech: 1/100

		Tableau d'alarme incendie de type 4
		Déclencheur manuel d'alarme incendie avec clapet de protection
		Diffuseur lumineux mural d'alarme incendie
		Diffuseur sonore mural d'alarme incendie

SLVI BUREAU D'ÉTUDES FLUIDES
85, Rue Georges CHARPAK - 44 115 HAUTE-GOULAINE
2, Rue du Riffolet - 85 660 SAINT PHILBERT DE BOUAINE
Tel : 02.51.79.20.60
E-mail : contact@slvi.fr
Site @ : www.slvi.fr

Réf. affaire : 46-26/KL

LOT N° 14 : ELECTRICITÉ COURANTS FORTS ET FAIBLES

Plan : EL02 — Plan système de Sécurité Incendie

Phase	A.P.S.	A.P.D.	P.R.O.	D.C.E.	E.X.E.
Date	-	23/04/26	31/07/26	10/09/26	-

Modifications	Date	Nature
-	-	-
-	-	-
-	-	-

Maître d'Ouvrage :

NANTES UNIVERSITE
Direction du Patrimoine et de la Logistique
1 quai de Tourville
BP 13522
44 035 NANTES Cedex 1
Téléphone 02 40 87 42 18
mail: franck@lhelias@univ-nantes.fr

Maître d'Oeuvre :

EXECO²
3 Place du Beau Verger
44 120 VERTOU
Téléphone 06 60 42 60 65
mail: a.rissel@execo2.fr

NANTES UNIVERSITE

BÂT. 16 UNIVERSITE LOMBARDERIE

REAMENAGEMENT INTERIEUR DE BUREAUX ET DE VESTIAIRES

Dossier : DCE	Echelle : 1/100	Date : 10/09/2026