architectes
maîtres d'œuvre
experts

Restructuration de l'UEMO d'Orléans

Bâtiment UEMO

32 route d'Olivet 45 000 ORLEANS



IND G
11/09/2026

03 DCE - Coupes & Façades

MAÎTRE D'OUVRAGE

MINISTERE DE LA JUSTICE - DIRSG
Grand Centre

Département Immobilier de Dijon
Immeuble Mathis
4 rue Léon Mauris
CS17724
21077 DIJON Cedex

Contact MOA déléguée:

Philippe ASSELIN
P: +33 (0)6 27 62 14 82
E: philippe.asselin@justice.gouv.fr

MAÎTRE D'OEUVRE

ame architecture
39 Avenue Pierre 1er de Serbie
75008 Paris
T: +33 (0)1 73 79 35 31 F: +33 (0)1 73 79 25 66 E: contact@ame-architecture.com
www.ame-architecture.com

Contact projet:


Perrine LECORNU
P: +33(0)6 28 08 71 89
E: p.lecornu@ameameame.fr

Siret : 479 077 737 00068
Affiliation Ordre des Architecte: régional 2319 / national S06262

Dessiné par
ER


MINISTERE DE LA JUSTICE - Restructuration de l'UEMO d'Orléans

Coupes AA et BB - Existant/Projet - 1:200, 1:300 eme

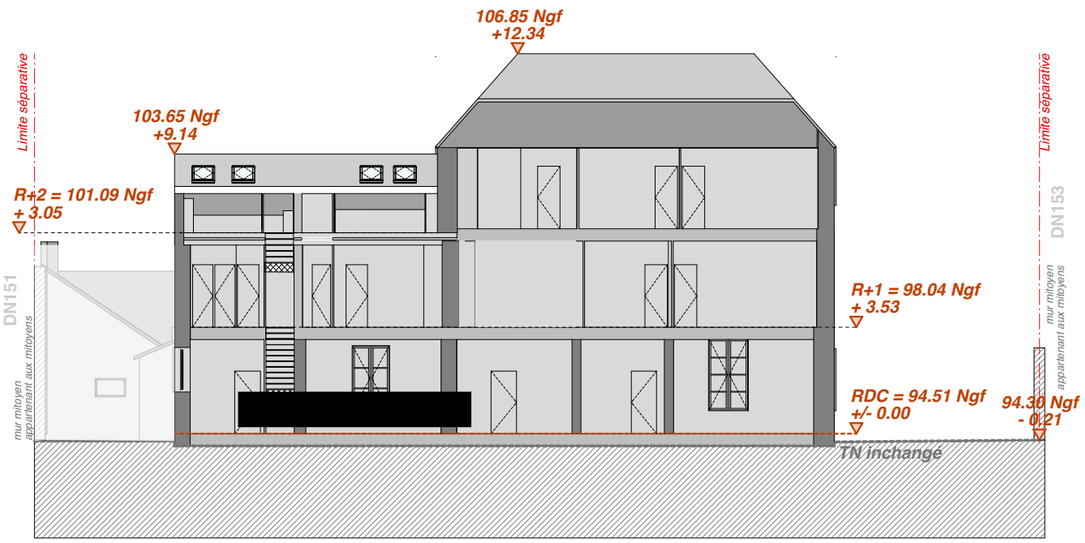

Terrain existant

Coupe sur bâtiment - Etat existant - *Ech.1/200*

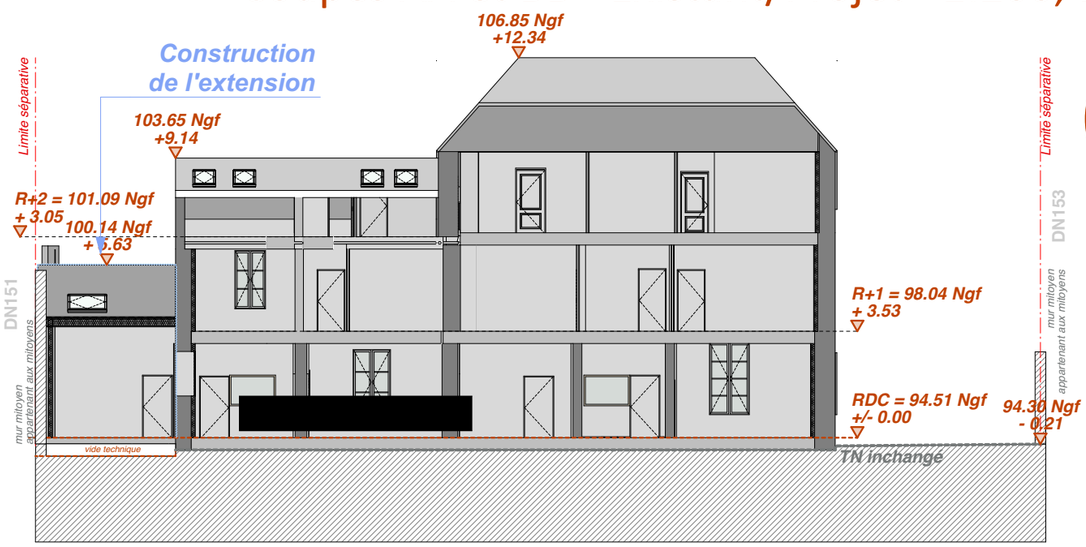


Terrain existant

Terrain projeté

Coupe sur bâtiment - Etat projeté - *Ech.1/200*



Coupe sur terrain - Etat existant - *Ech.1/300*

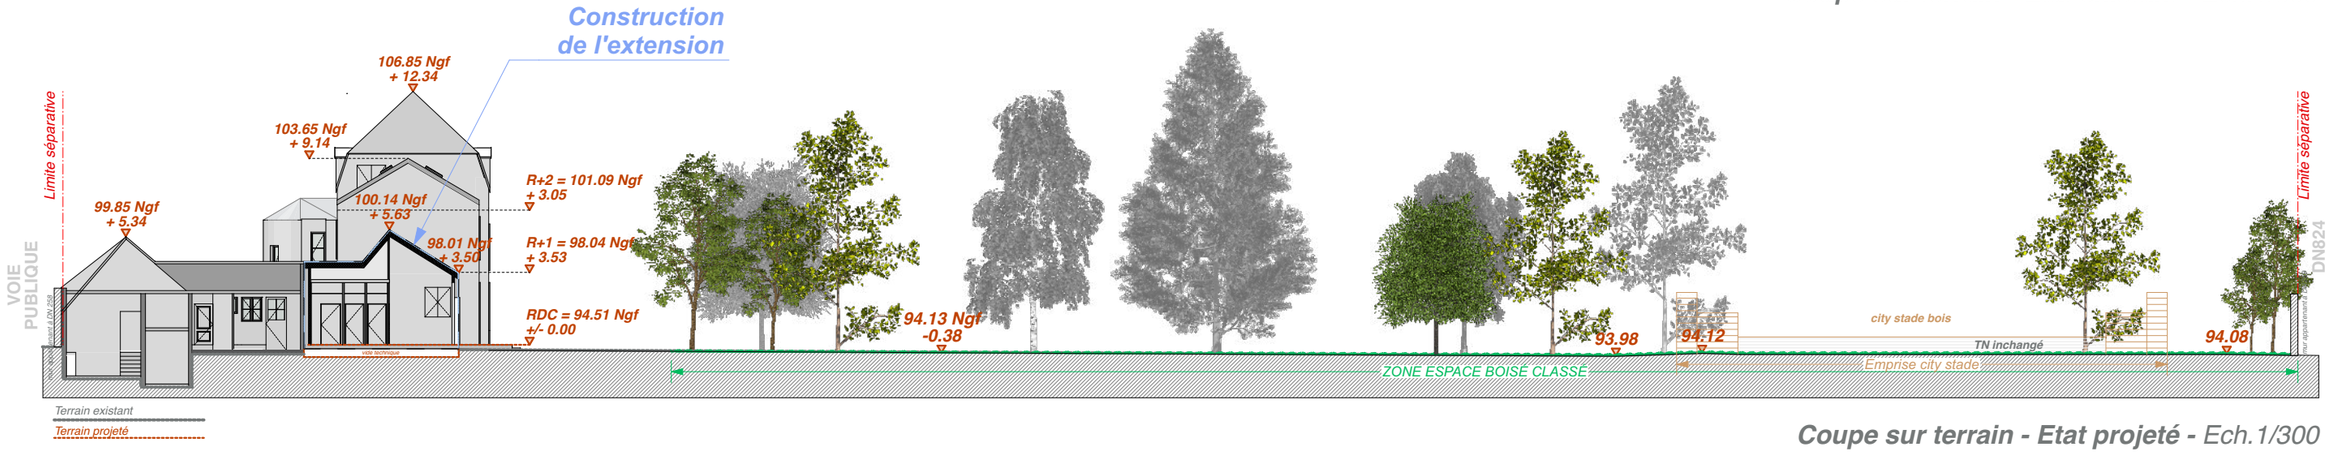

Terrain existant

Terrain projeté

Coupe sur terrain - Etat projeté - *Ech.1/300*

03.1.

DCE

aime architecture
39 Avenue Pierre 1er de Serbie
75008 Paris
T: +33 (0)1 73 79 35 31

Date :
11/09/2026

Indice :
IND G

Echelle sous réserve d'une réduction / Les cotes parcellaires et les implantations doivent être vérifiées et/ou effectuées par un géomètre.
Ces plans ne sont destinés qu'aux études préliminaires et à l'obtention des autorisations administratives ne peuvent en aucun cas servir à l'exécution des travaux

MINISTERE DE LA JUSTICE - Restructuration de l'UEMO d'Orléans

Façade Est - Démolition/Projet - 1:125 eme

03.2.

DCE

aime architecture
39 Avenue Pierre 1er de Serbie
75008 Paris
T: +33 (0)1 73 79 35 31

Date :
11/09/2026

Indice :
IND G



Façade Est - Etat démolition



Façade Est - Etat projeté

Remise en peinture des volets persiennes battants bois teinte bleu ko CH2 0292 dito existant

Changement des gouttières, descentes et dauphins

Toiture en ardoise dito existant

Ajout lisse Ht.1,00m pour mise en conformité

Dépose des menuiseries extérieures existantes

Remplacement menuiseries existantes pour des menuiseries bois neuves + ajout volets dito existant

Remplacement menuiseries existantes pour des menuiseries bois neuves


0 1 2 3 4 5 6 7 8 9 10

Echelle sous réserve d'une réduction / Les cotes parcellaires et les implantations doivent être vérifiées et/ou effectuées par un géomètre.

Ces plans ne sont destinés qu'aux études préliminaires et à l'obtention des autorisations administratives ne peuvent en aucun cas servir à l'exécution des travaux

MINISTERE DE LA JUSTICE - Restructuration de l'UEMO d'Orléans

Façade Ouest - Démolition/Projet - 1:125 eme

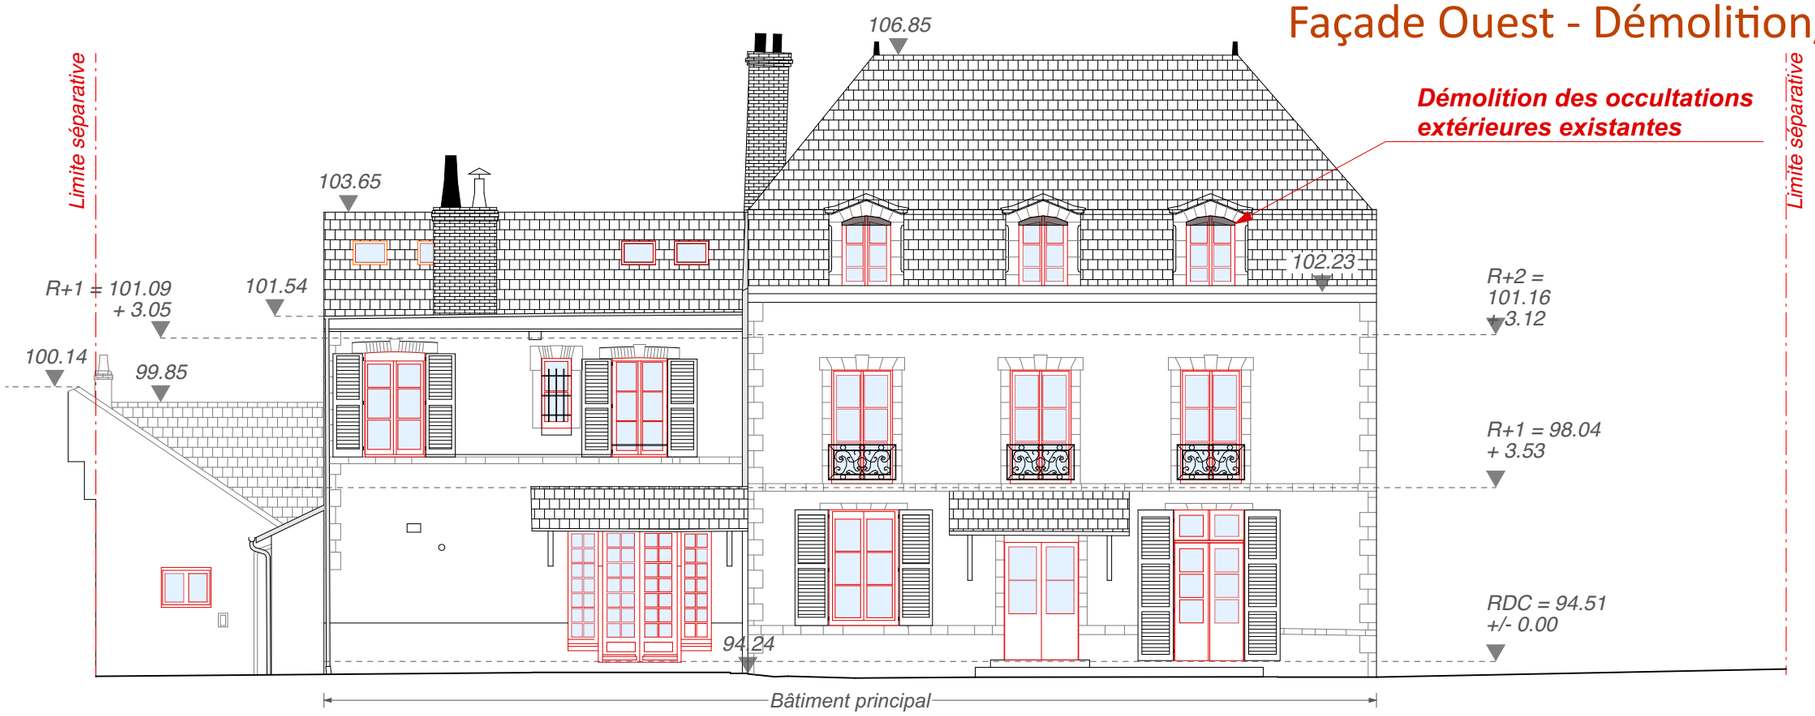

Façade Ouest - Etat démolition



Façade Ouest - Etat projeté

03.3. DCE

cmne architecture
39 Avenue Pierre 1er de Serbie
75008 Paris
T: +33 (0)1 73 79 35 31

Date :
11/09/2026

Indice :
IND G

- *Dépose des menuiseries extérieures existantes*
- *Remplacement menuiseries existantes pour des menuiseries bois neuves*
- *Menuiseries bois dans extension neuve*
- *Remplacement menuiseries existantes pour des menuiseries bois neuves + ajout volets dito existant*


Nota:
- toutes les menuiseries bois seront peintes teinte CHROMATIC CH02 0027 Blanc Verbier
- tous les volets bois seront peints teinte CHROMATIC CHZ 0292 Bleu KO.

0 1 2 3 4 5 6 7 8 9 10

Echelle sous réserve d'une réduction / Les cotes parcellaires et les implantations doivent être vérifiées et/ou effectuées par un géomètre.
Ces plans ne sont destinés qu'aux études préliminaires et à l'obtention des autorisations administratives ne peuvent en aucun cas servir à l'exécution des travaux


MINISTERE DE LA JUSTICE - Restructuration de l'UEMO d'Orléans

Façade Sud - Démolition/Projet - 1:125 eme

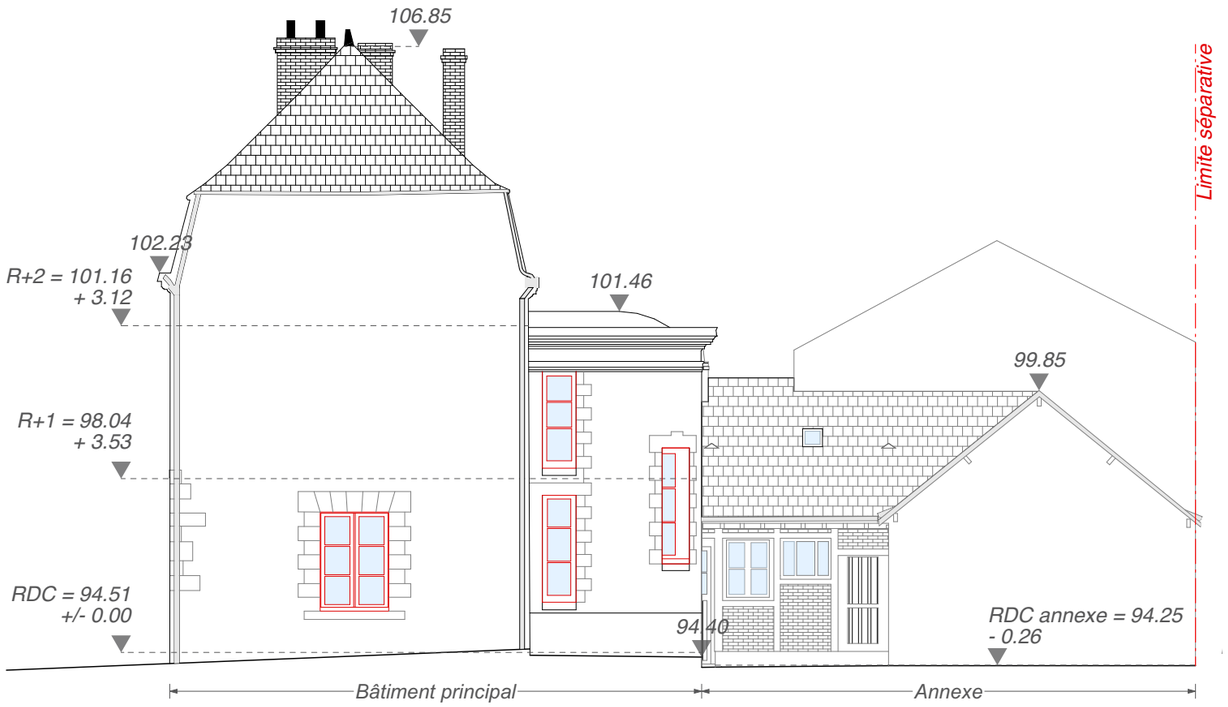


Façade Sud - Etat démolition

- *Dépose des menuiseries extérieures existantes*
- *Remplacement menuiseries existantes pour des menuiseries bois neuves*

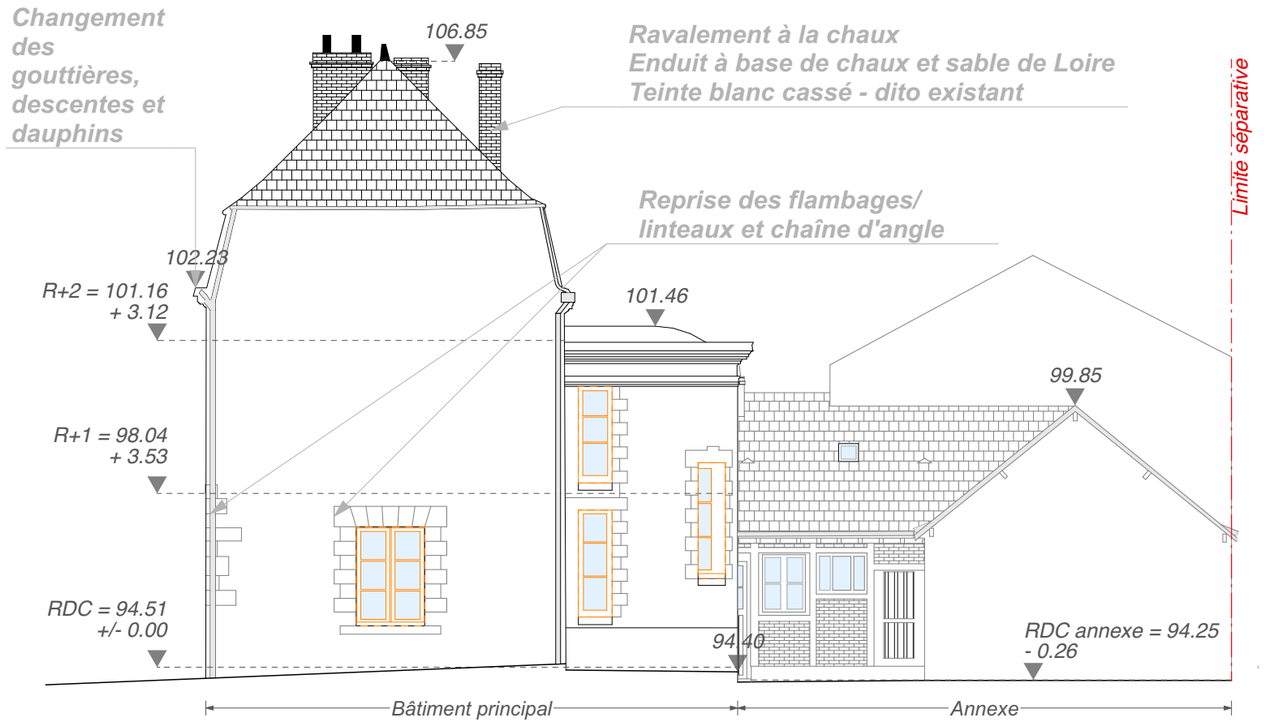

Façade Sud - Etat projeté

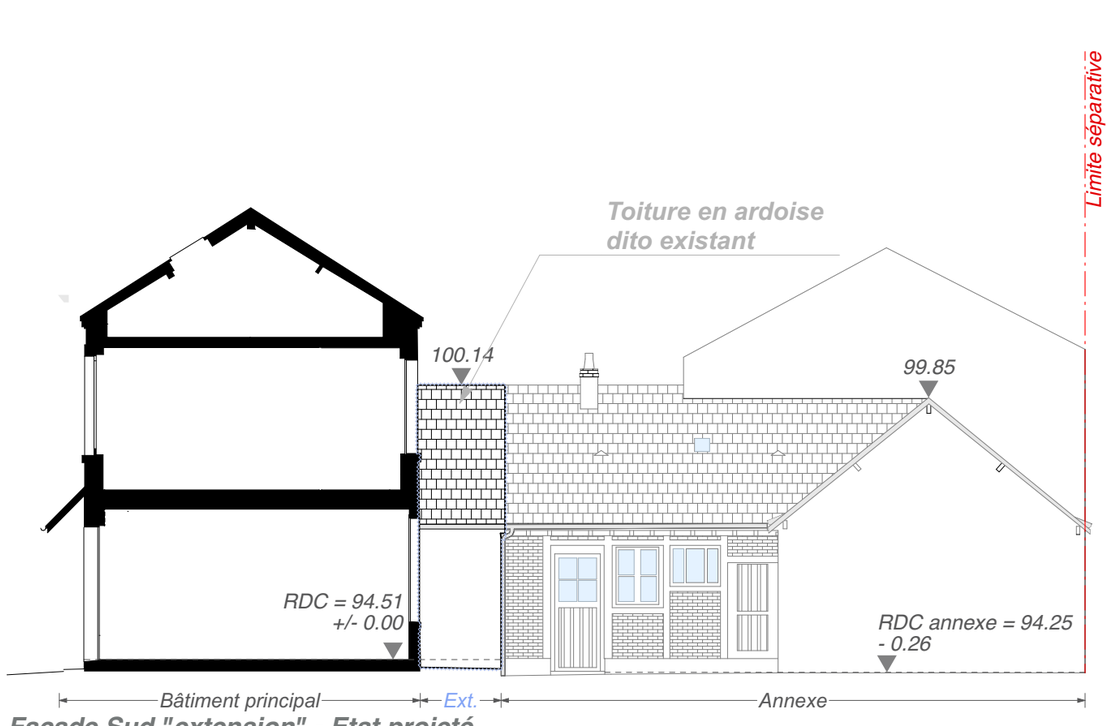

Façade Sud "extension" - Etat projeté

03.4.

DCE

cmne architecture
39 Avenue Pierre 1er de Serbie
75008 Paris
T: +33 (0)1 73 79 35 31

Date :
11/09/2026


Indice :
IND G

0 1 2 3 4 5 6 7 8 9 10


Echelle sous réserve d'une réduction / Les cotes parcellaires et les implantations doivent être vérifiées et/ou effectuées par un géomètre.
Ces plans ne sont destinés qu'aux études préliminaires et à l'obtention des autorisations administratives ne peuvent en aucun cas servir à l'exécution des travaux

MINISTERE DE LA JUSTICE - Restructuration de l'UEMO d'Orléans


Façade Nord et Ouest Annexe - Démolition/Projet - 1:125 eme

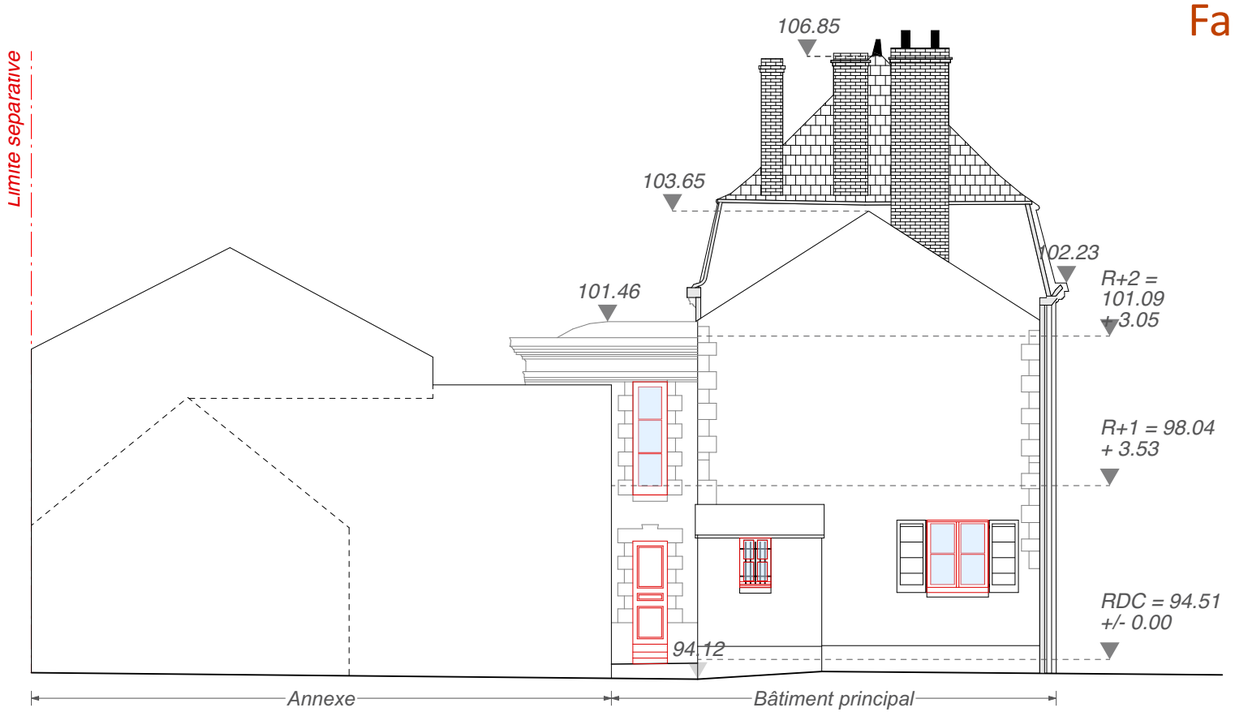


Façade Nord - Etat démolition

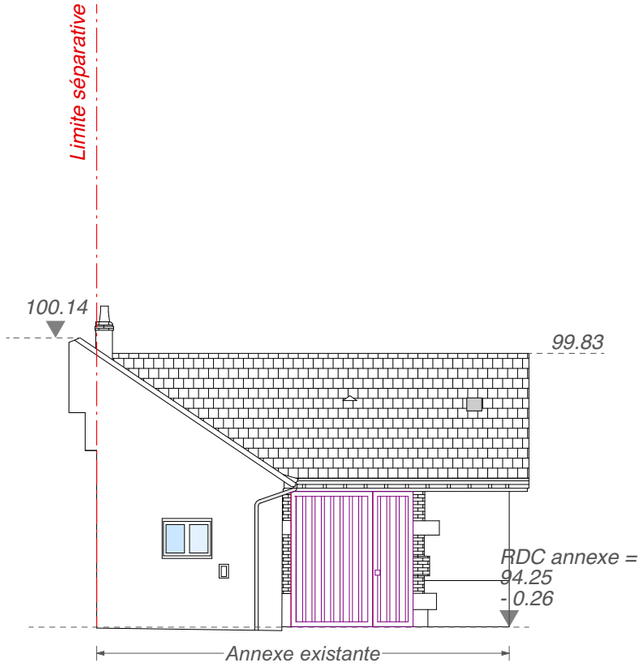

Façade Ouest Annexe - Etat existant

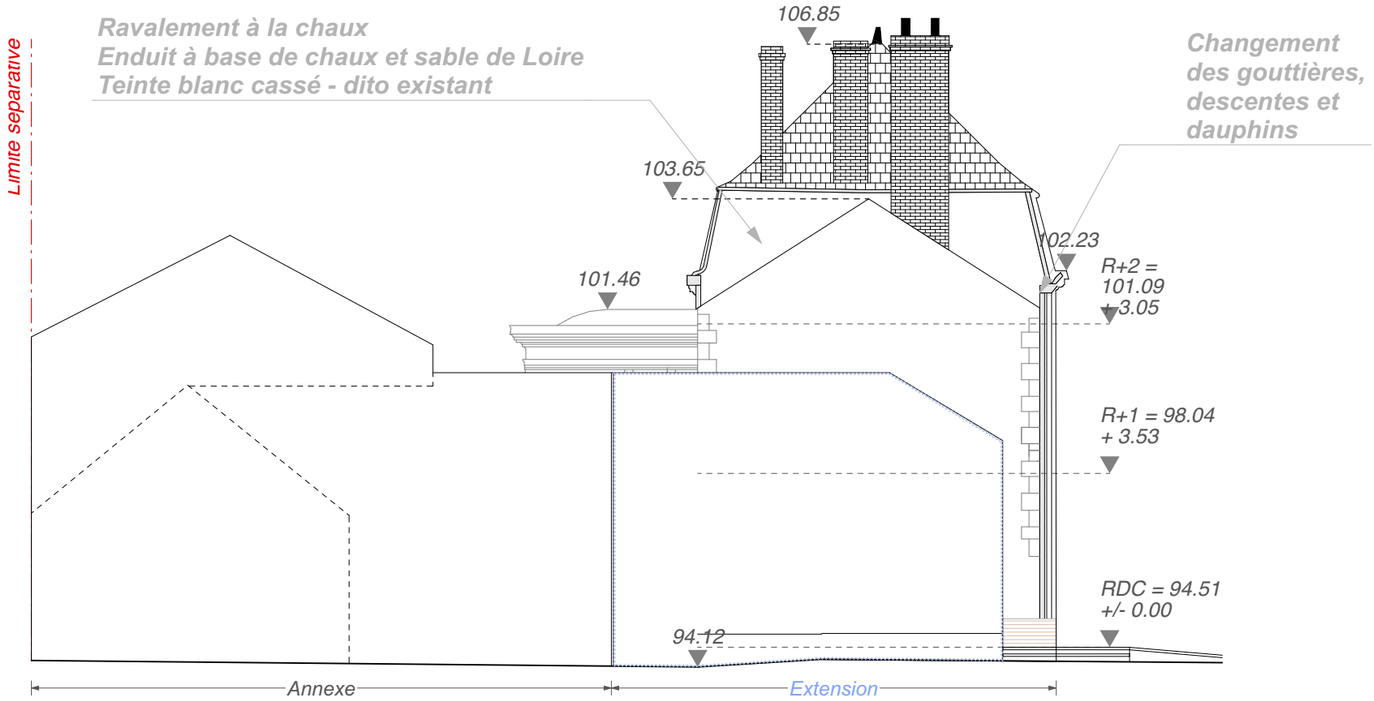

Façade Nord - Etat projeté

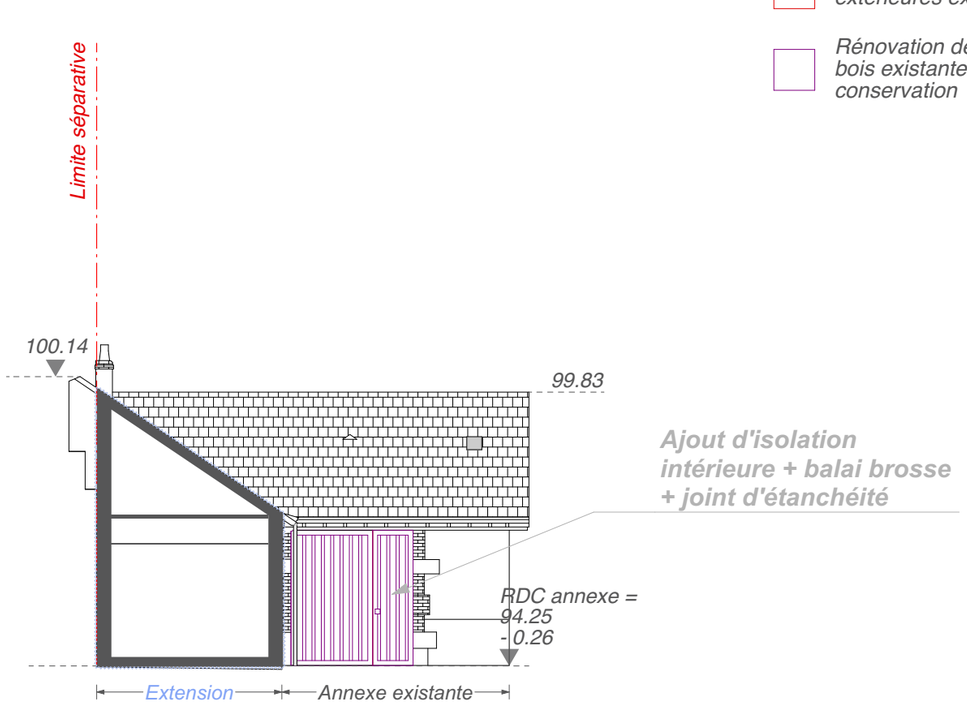

Façade Ouest Annexe - Etat projeté

03.5.

DCE

cmne architecture
39 Avenue Pierre 1er de Serbie
75008 Paris
T: +33 (0)1 73 79 35 31

Date :
11/09/2026

Indice :
IND G

0 1 2 3 4 5 6 7 8 9 10

Echelle sous réserve d'une réduction / Les cotes parcellaires et les implantations doivent être vérifiées et/ou effectuées par un géomètre.

Ces plans ne sont destinés qu'aux études préliminaires et à l'obtention des autorisations administratives ne peuvent en aucun cas servir à l'exécution des travaux