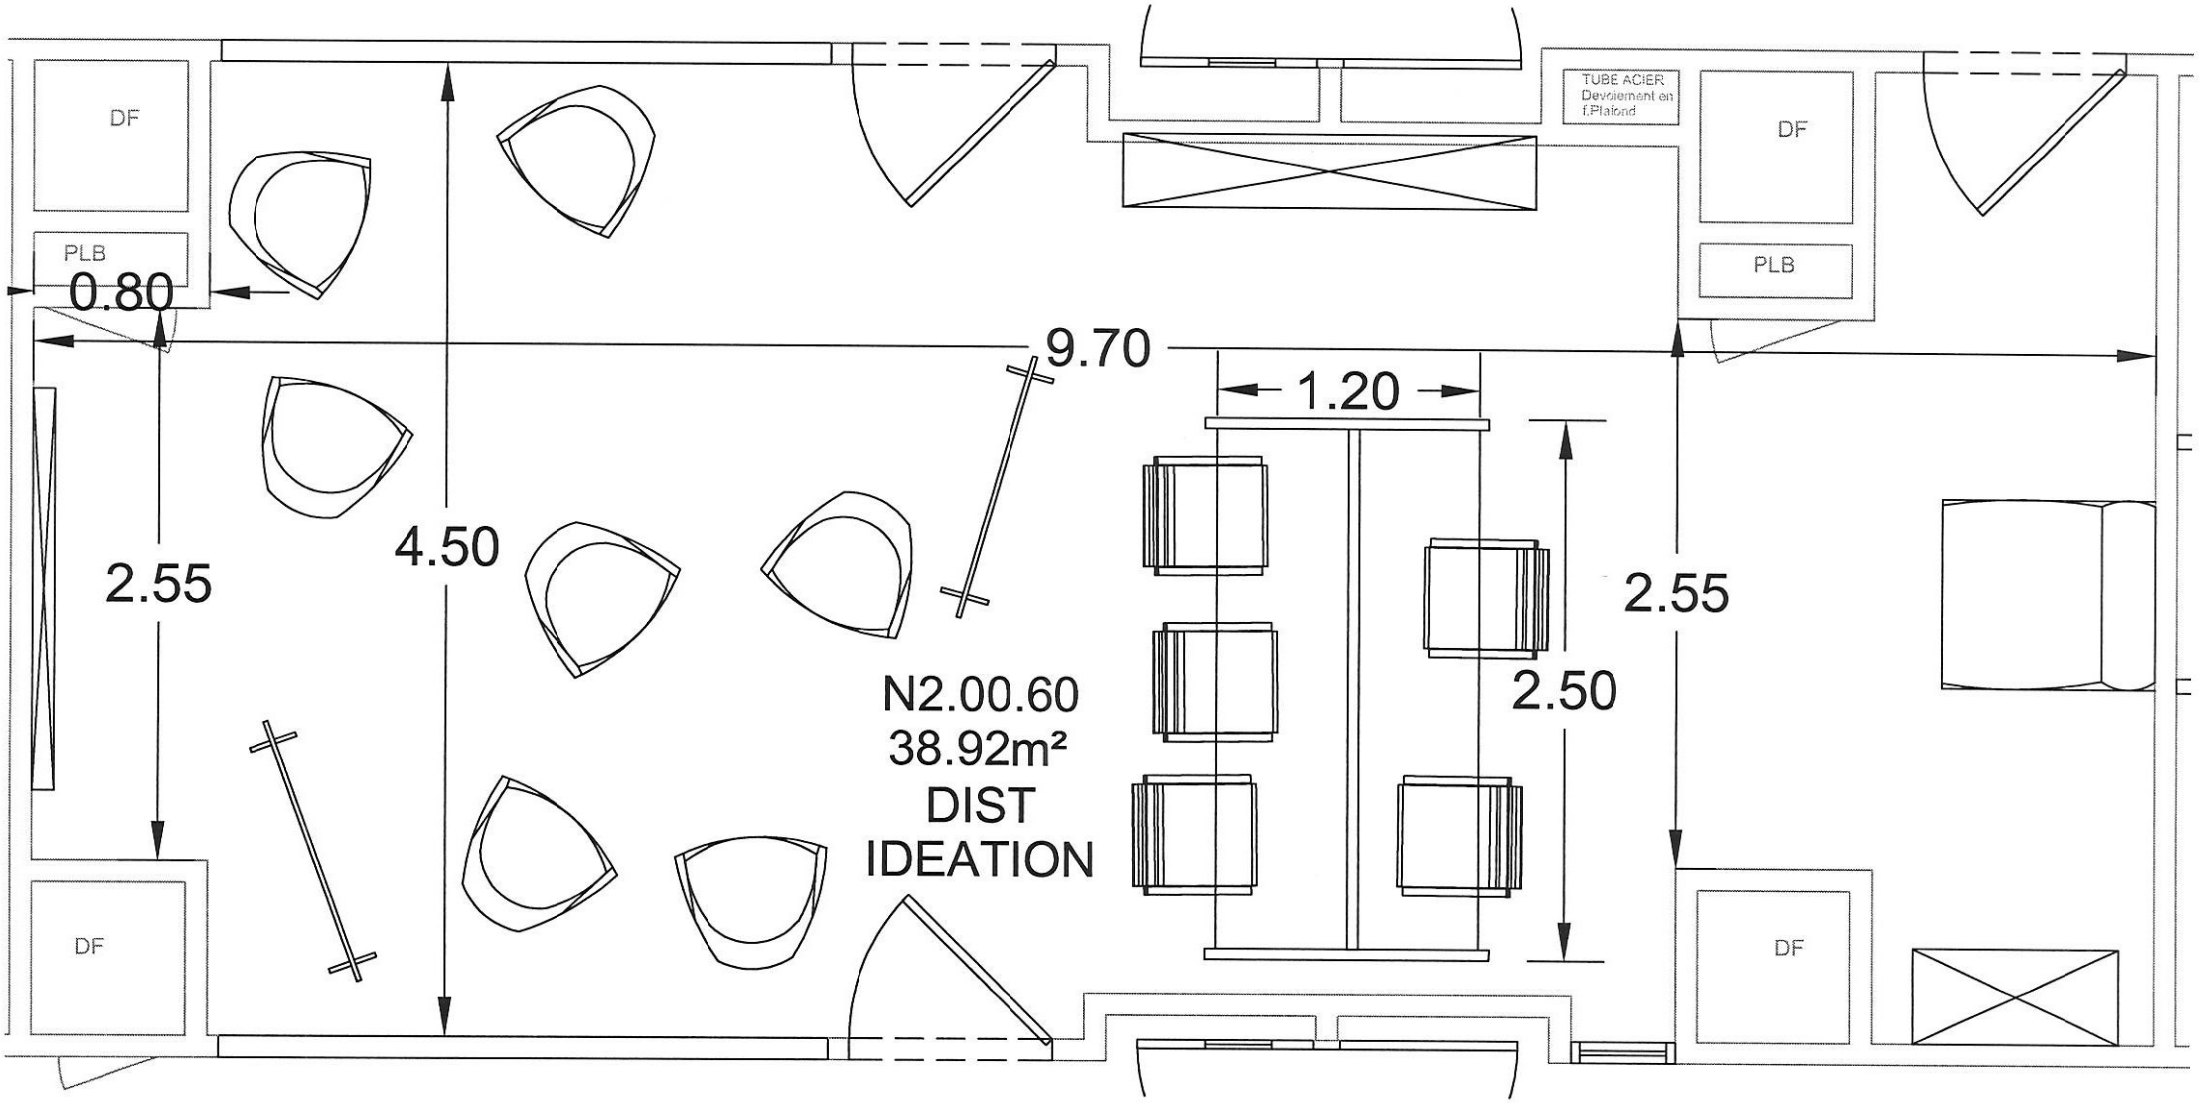

DF
PLB
0.80
TUBE ACIER
Devoiement en
f.Plafond
DF
PLB
9.70
1.20
2.55
4.50
2.55
2.50
N2.00.60
38.92m²
DIST
IDEATION
DF
DF