


LEGENDE

- SO-01 : Parquet collé sur ragréage
  Chêne, épaisseur : 14 mm
  Compatible avec plancher chauffant
- SO-02 : Sol dito existant (revêtement organic)
  Couleur dito existant
  Compatible avec plancher chauffant
- SO-03 : Sol dito existant locaux technique (béton peint)
  Compatible avec plancher chauffant
- SO-04 : Tapis de sol ROMAT de chez Romus ou équivalent
  Couleur noire, épaisseur 17 mm
  Compatible avec plancher chauffant
- SO-05 : Reprise du parquet existant (ponçage et huilage)
- SO-06 : Carrelage en grès céram anti dérapant sur ragréage, careau 10*10
- SO-07 : Sol de type caoutchouc uni , teinte à définir par l'architecte
- SO-08 : Pavage terrasse
- Pas d'intervention. Conservation du sol existant.

Réaménagement partiel des locaux administratifs et techniques
Musée National Picasso

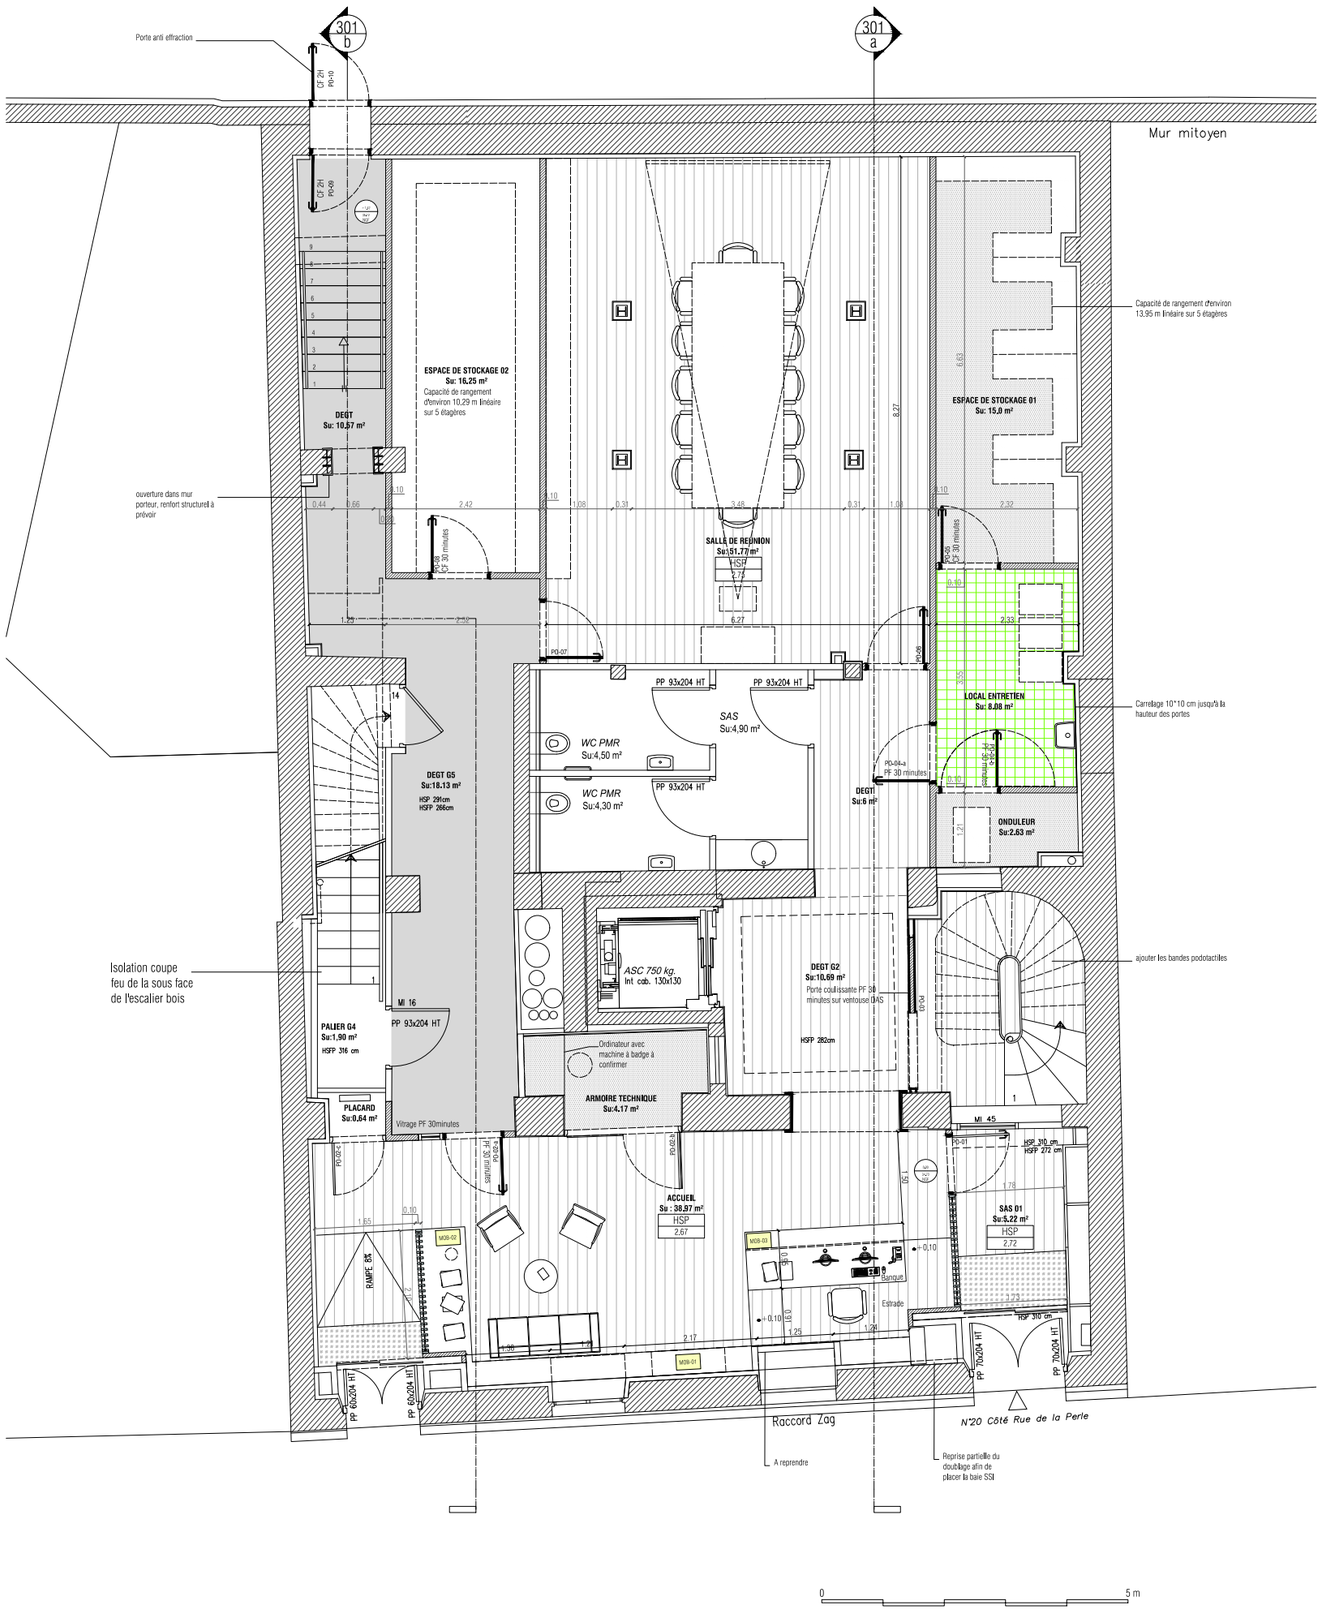

Maîtrise d'ouvrage

Etablissement public du Musée National Picasso
20, rue de la Perle
75 003 Paris

Maîtrise d'oeuvre

Architecte	Bureau d'études techniques	Programmiste
Fabien Gantois Architectures 9 rue des trois bornes 75011 Paris T. 01.48.05.05.25 F. 01.48.05.06.80 @ agence@aafg.eu	Axpacaal 1, rue Albert Einstein 77 420 Champs-sur-Marne T. 01 71 40 37 64	Aubry & Guiguet Programmation 13, rue Mont-Louis 75 011 Paris T. 01 43 67 37 50

AAFG	Fabien Gantois Architectures

PLAN DU REZ-DE-CHAUSSEE

PROJET

NOTA			SERVICE	AUTEUR	DATE	ECHELLE
Ce document architectural ne peut être utilisé pour l'exécution d'ouvrages. Les côtes sont données à titre indicatif, elles doivent être vérifiées par l'entrepreneur.			ARCHI	AAFG	19/09/2017	**1/50**
NATURE	Spéc./Lot	EMETTEUR	TYPE	NIVEAU	ZONE	PHASE	NUMERO	INDICE
		AAFG		0		PRO	**102-c**	B