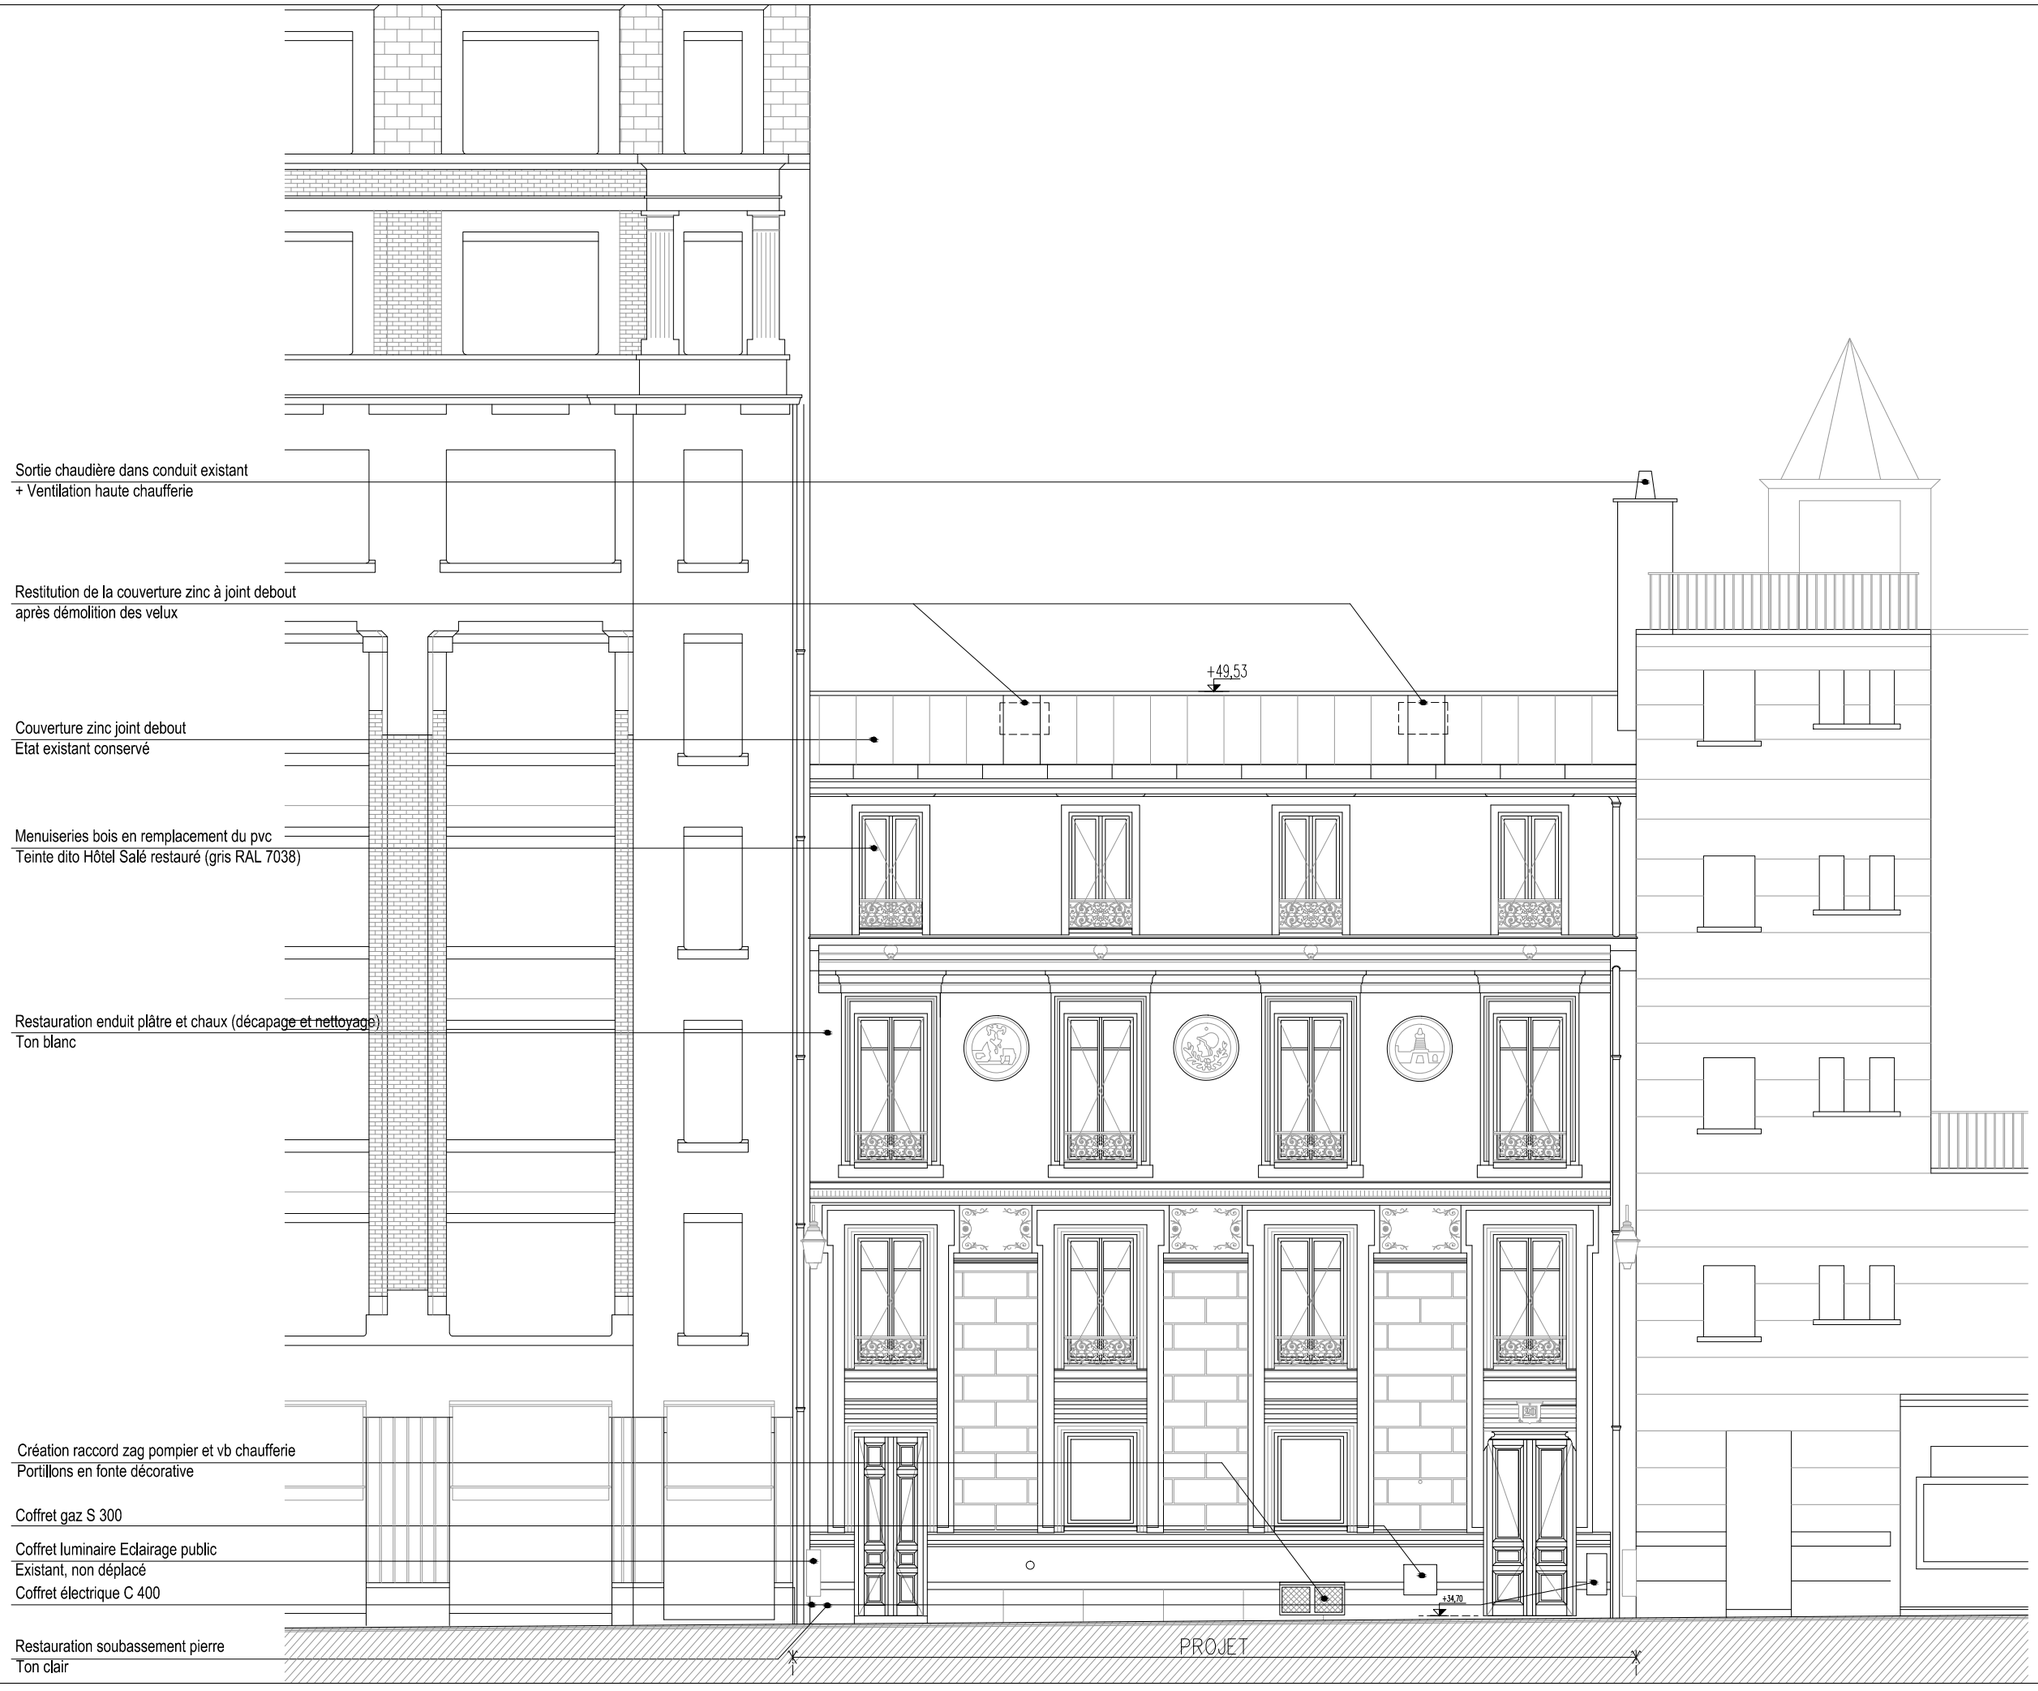


N° doc. PC5 PC40

Date **AVRIL 2015**

Echelle **1/100**

Titre ELEVATION RUE DE LA PERLE **ETAT PROJETE**

Phase **PC MODIFICATIF**

Objet de l'opération **REHABILITATION D'UN ENSEMBLE IMMOBILIER**
20 rue de la Perle
75 003 - PARIS

Maître d'ouvrage **MUSÉE NATIONAL PICASSO**
18, rue de la PERLE
75 003 -PARIS

Maître d'oeuvre **ARCHITECTURE ET PATRIMOINE**
2 Ter, rue de la Croix Bonnard
28 000 - CHARTRES

N° affaire **12-17**