
Coupe DD

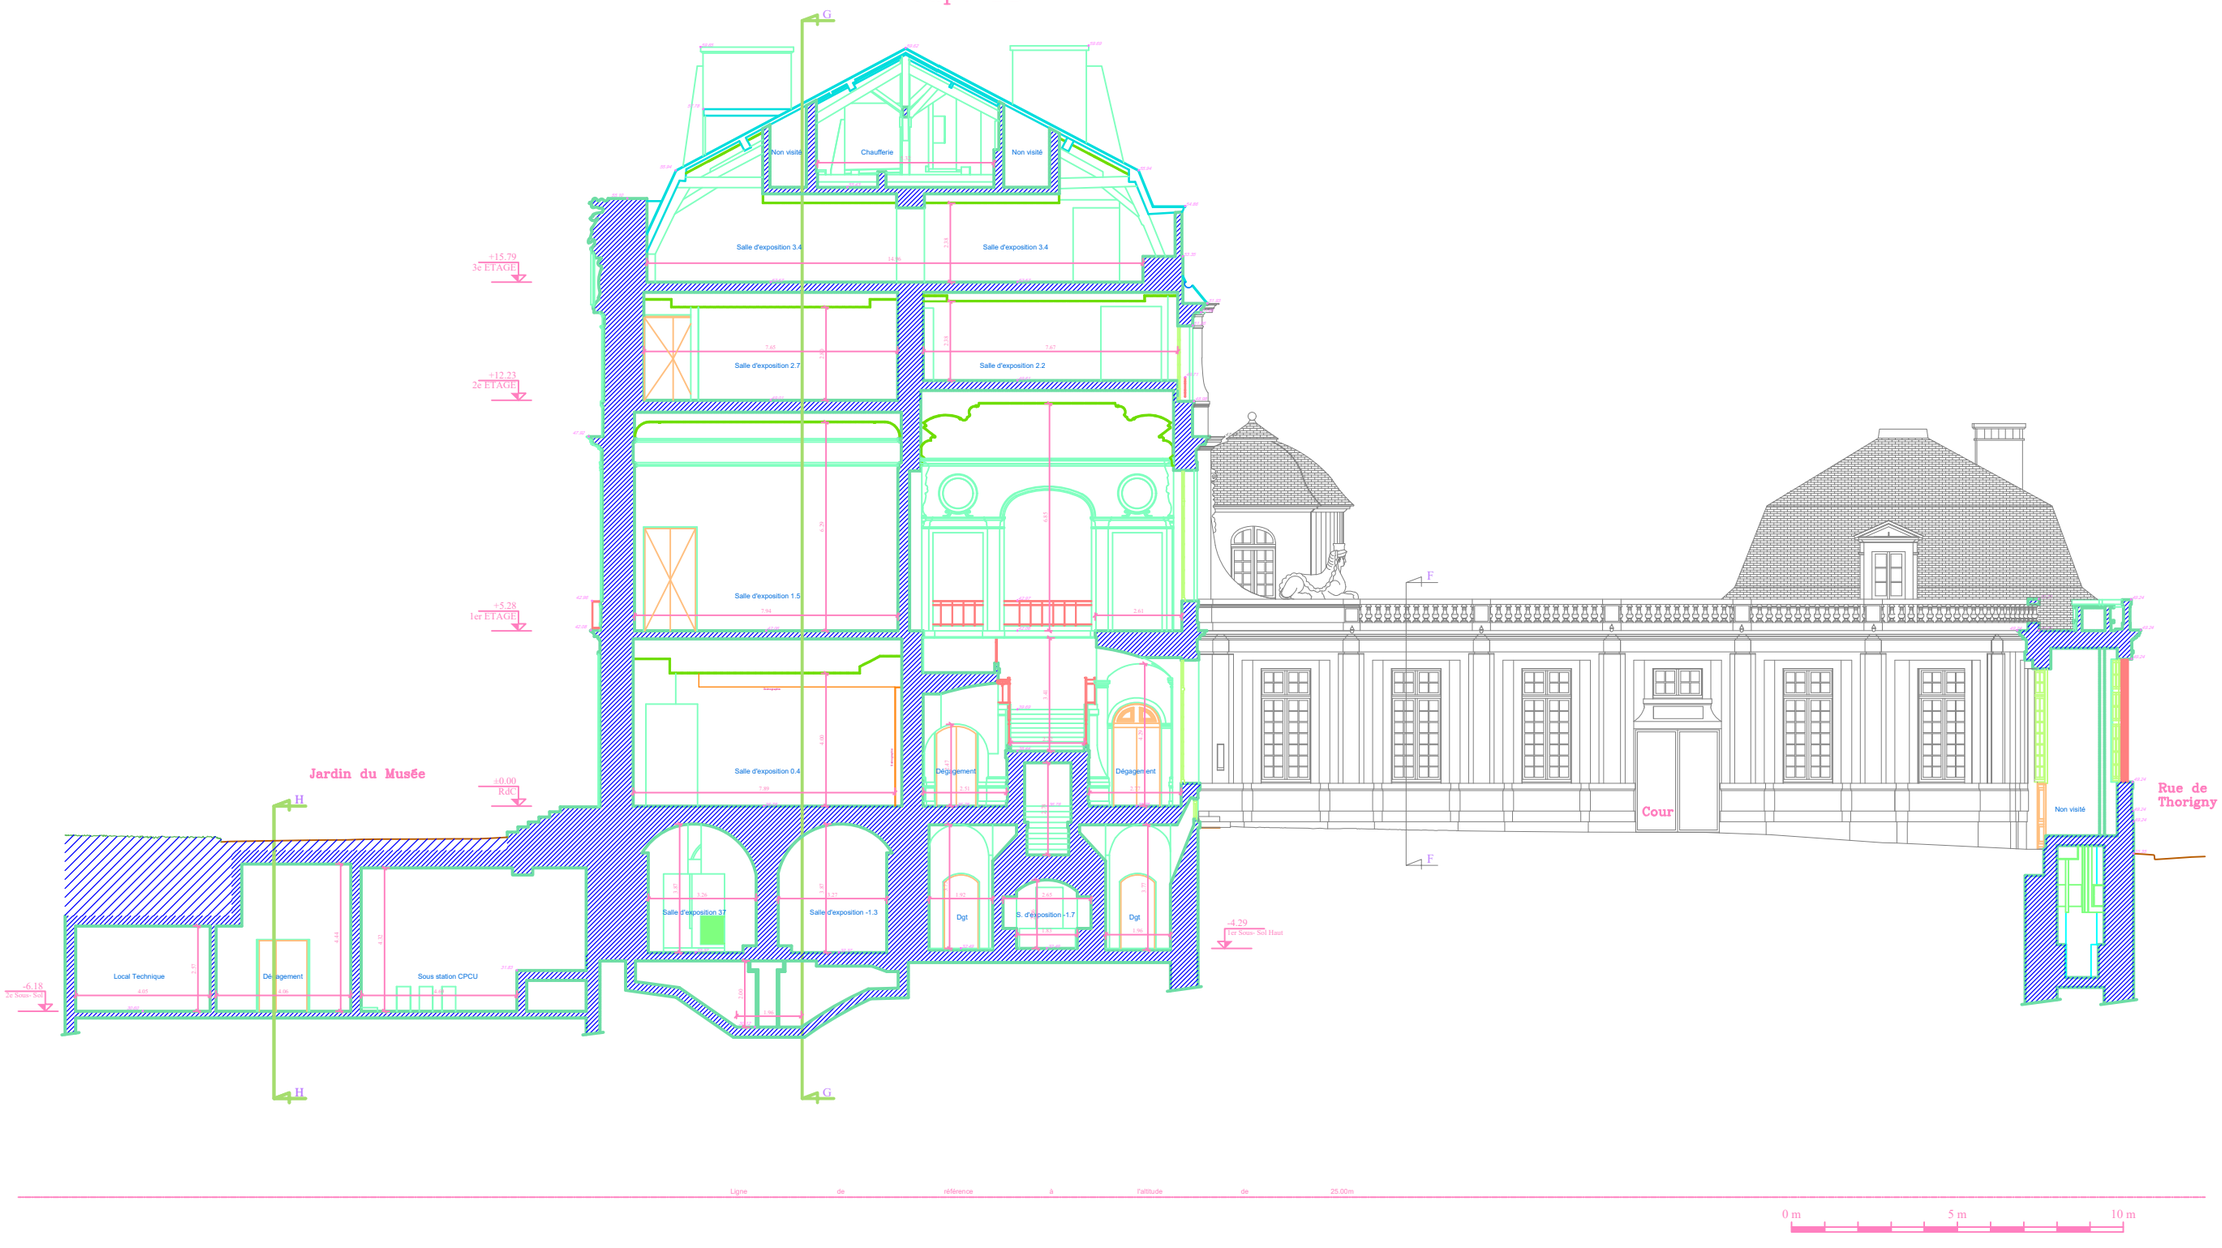

T:\Projets\Bet_Chehboub\Desktop\Coupes.PNG.jpg	Musée National Picasso - Paris 20 rue de la Perle 75 003 Paris	Projet :	Coupe DD	Date:	03/04/2018	Auteur	B. CHEHBOUB
		Dernières modifications :		Indice:	A	Niveau:	/
				Echelle :	1/100		