
MUSEE NATIONAL PICASSO

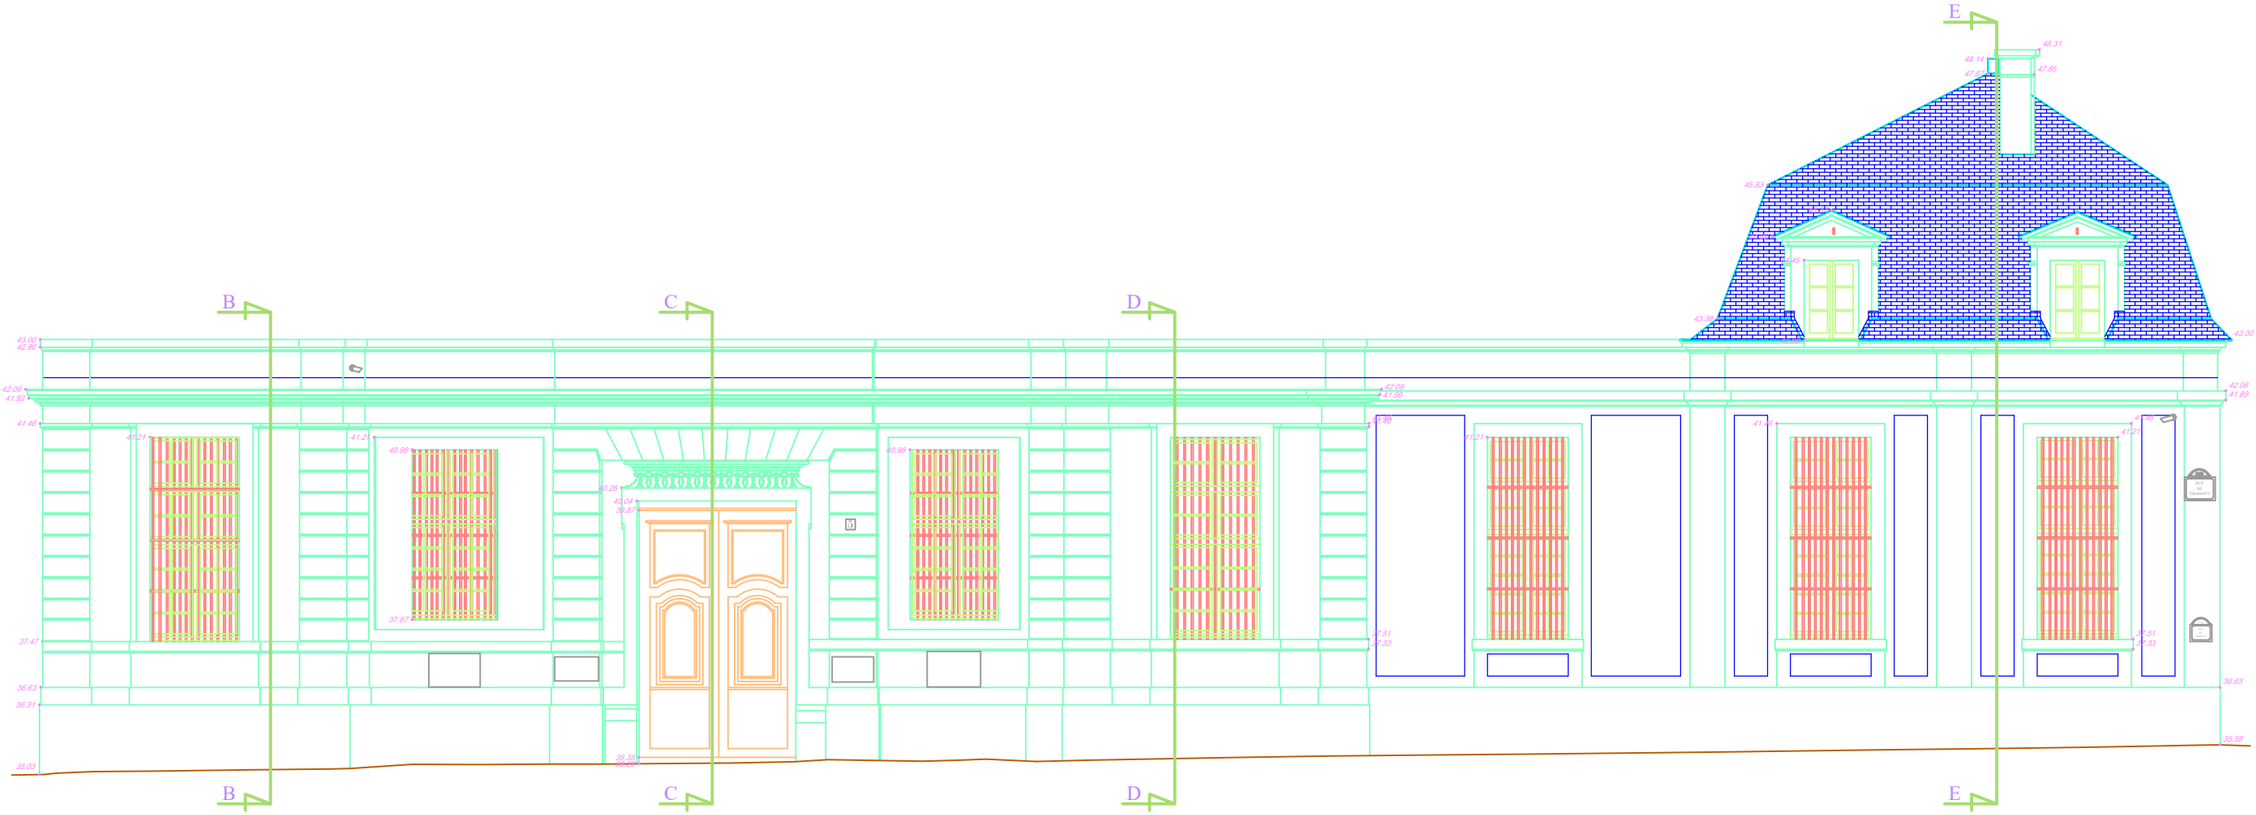

Façade 2 _ Rue de Thorigny

Ligne de référence à l'altitude de 30.00m

0 m 5 m 10 m

T:\Projets\Bibliothèque\Bibliothèque\Desktop\Capture.PNG.jpg	Musée National Picasso - Paris 20 rue de la Perle 75 003 Paris	Projet :	Façade 2	Date:	03/04/2018	Auteur	B. CHEHBOUB
		Dernières modifications :		Indice:	A	Niveau:	/
				Echelle :	/		