
MUSEE NATIONAL PICASSO

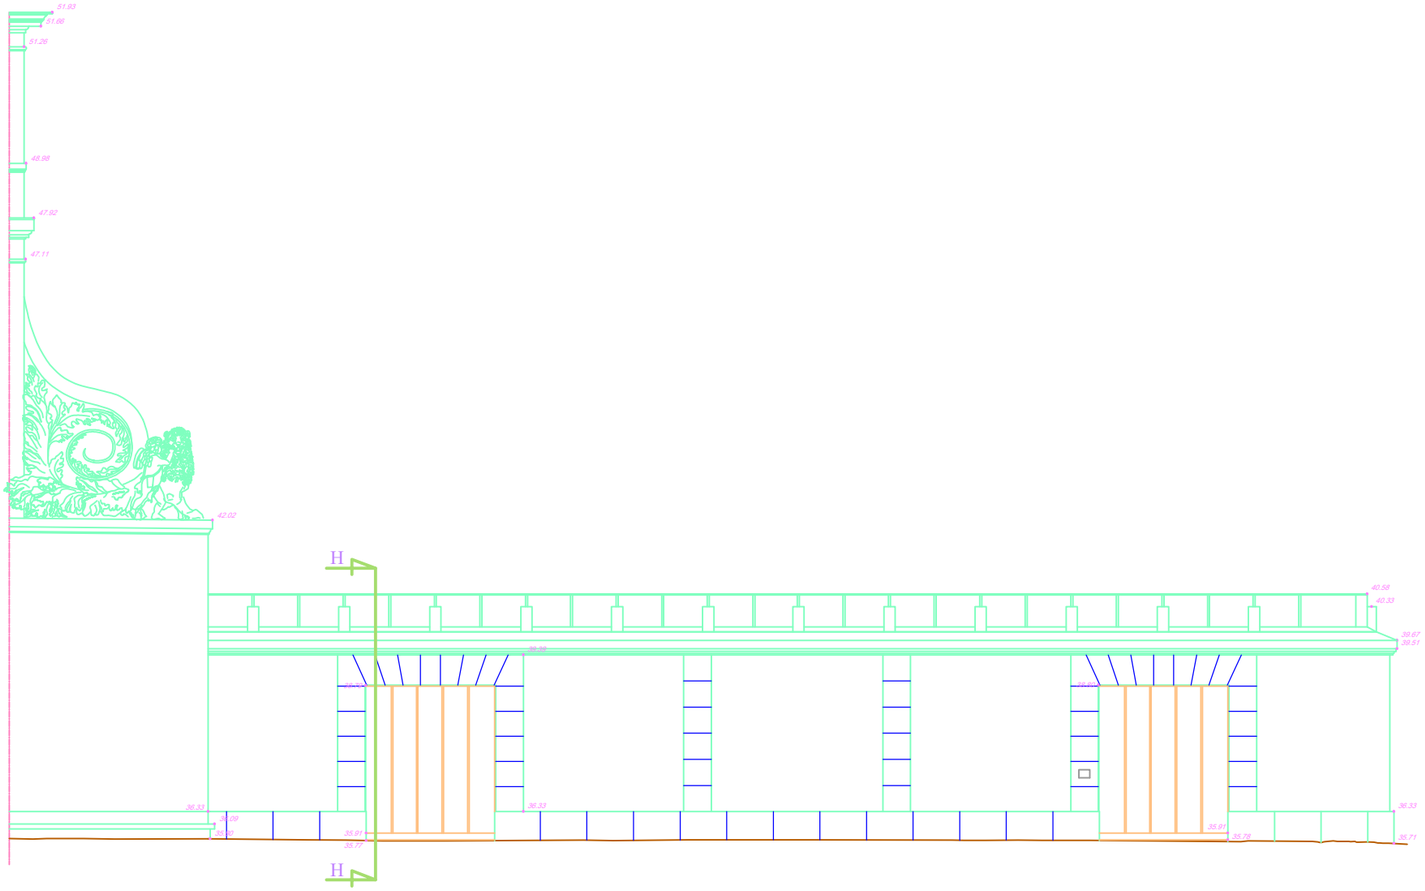

Façade 6 _ Jardin du Musée

Ligne de référence à l'altitude de 30.00m

0 m 5 m 10 m

T:\Plans\FONDS DE PLANS - NE PAS DEPLACER\LOGO PICASSO.jpg	Musée National Picasso - Paris 20 rue de la Perle 75 003 Paris	Projet :	Façade 6	Date:	03/04/2018	Auteur	B. CHEHBOUB
		Dernières modifications :		Indice:	A	Niveau:	/
				Echelle :	/		