
MUSEE NATIONAL PICASSO

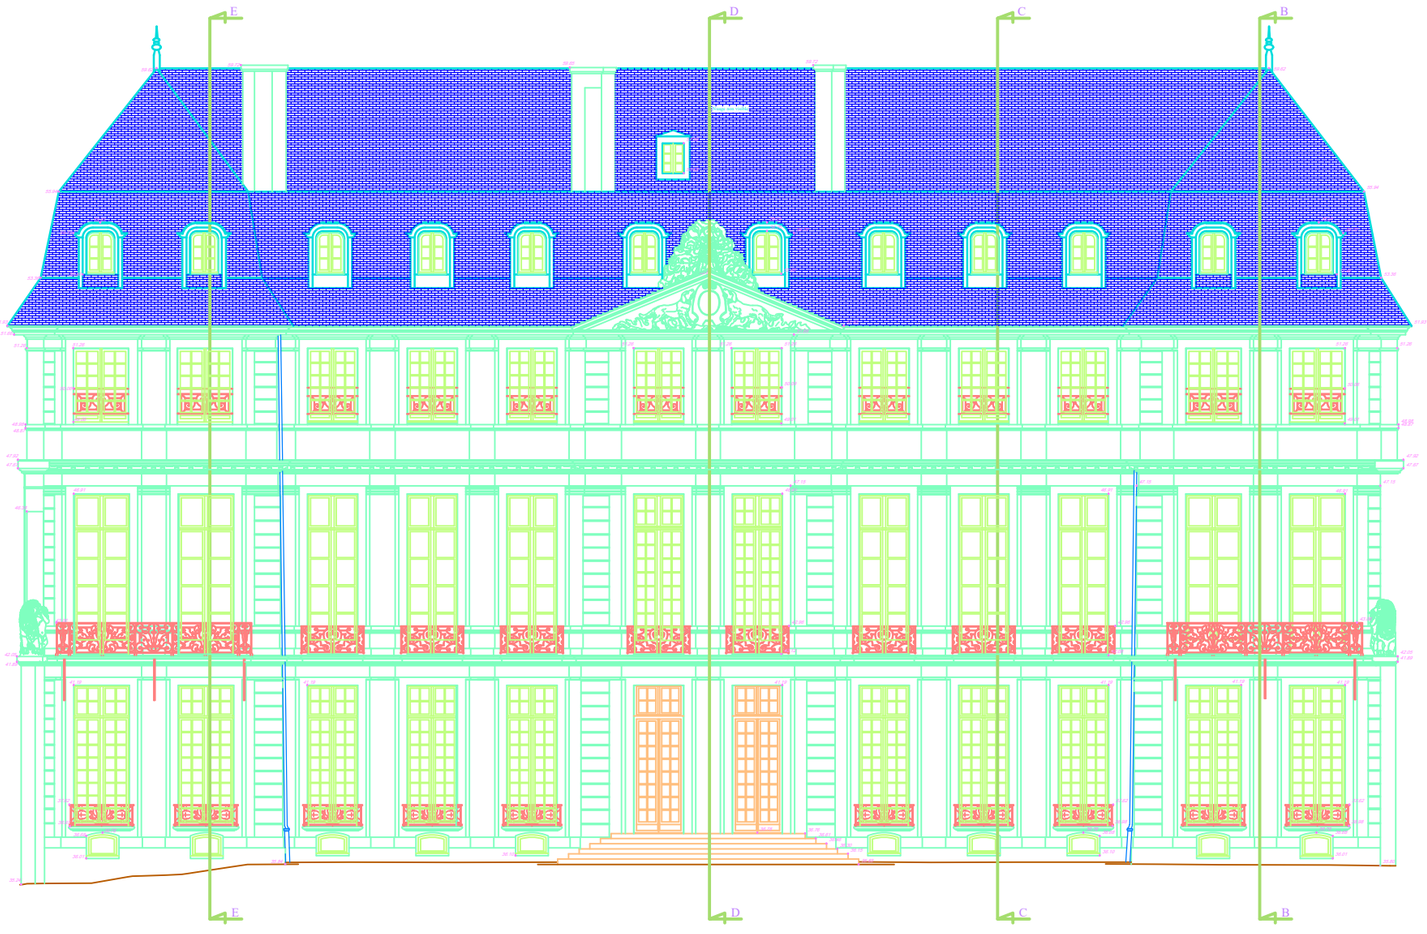

Façade 7 _ Jardin du Musée

	Musée National Picasso - Paris 20 rue de la Perle 75 003 Paris	Projet :	Façade 7	Date:	03/04/2018	Auteur	B. CHEHBOUB
		Dernières modifications :		Indice:	A	Niveau:	/
				Echelle :	/		