
Coté Jardin

5 m

10 m

Façade 7

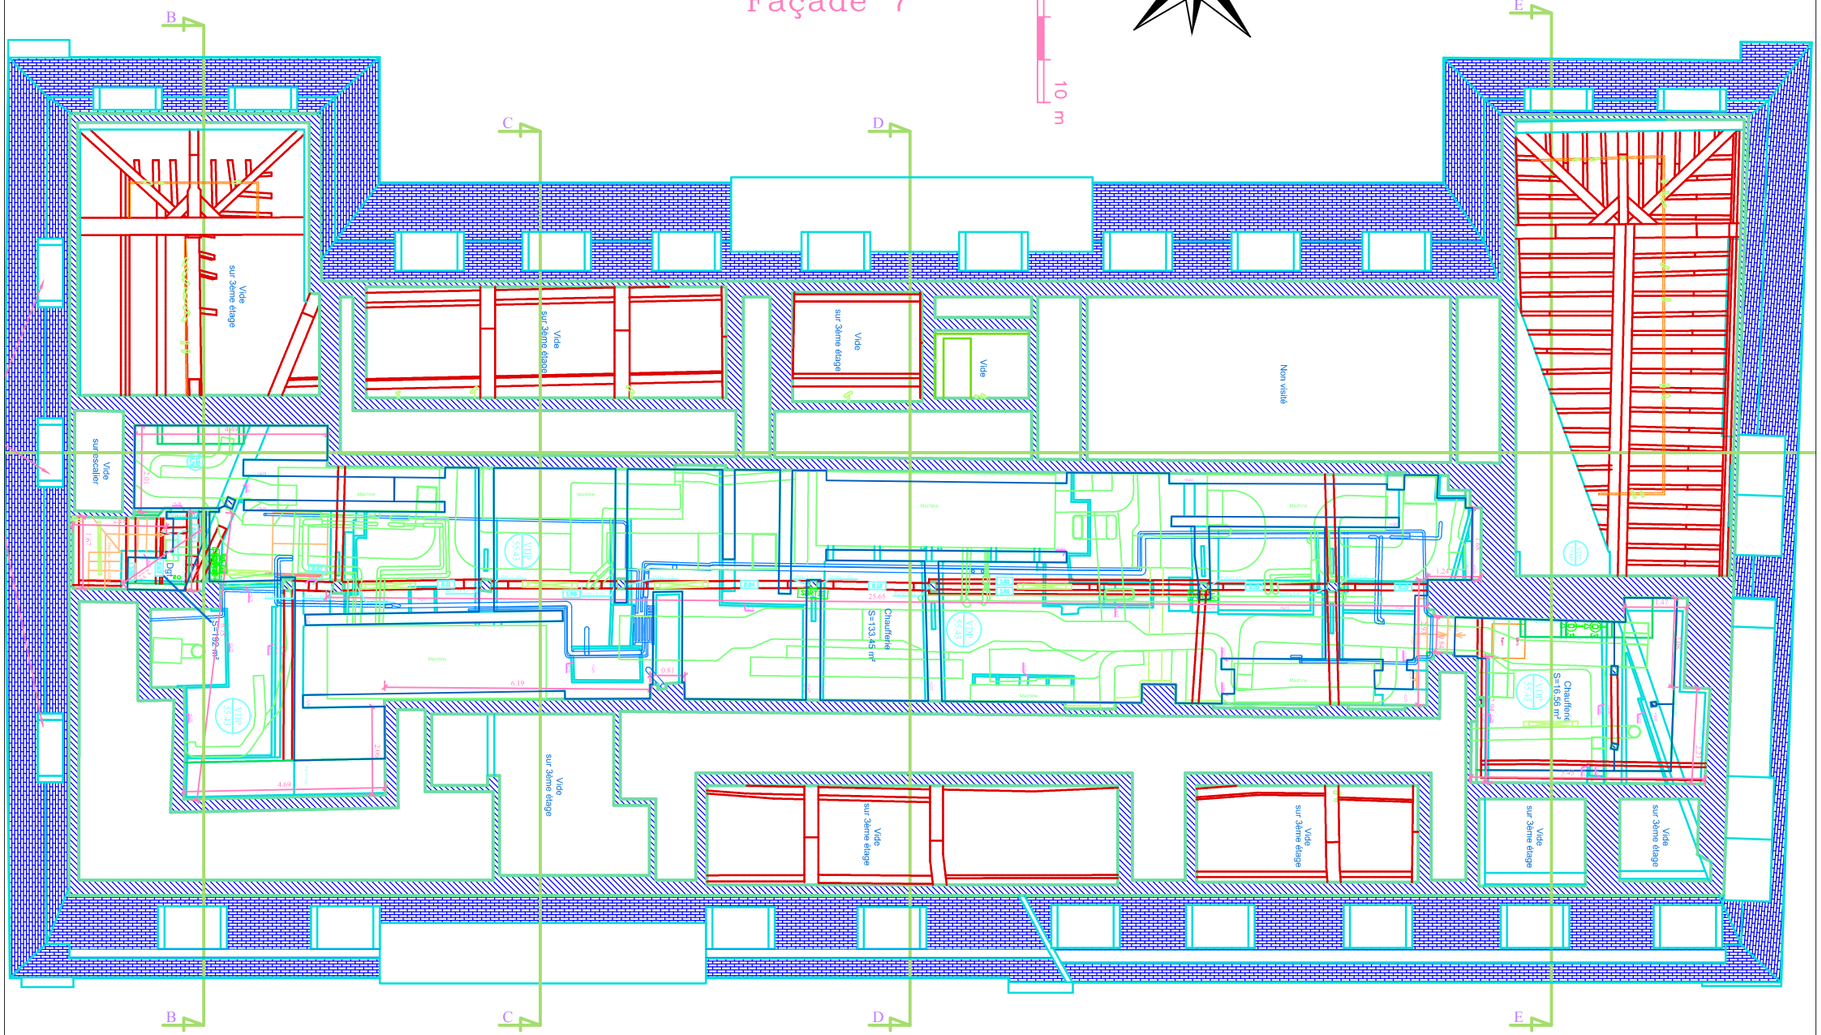

Façade 10

Coté Cour

Rue de Thorigny