CROSS CORSEN

RENOVATION DES TERRASSES EN REZ DE JARDIN

CARNET DE PLANS — DCE

Maîtrise d'ouvrage :

DIRECTION INTERREGIONALE DE LA MER
NORD ATLANTIQUE MANCHE OUEST
12 boulevard Vincent Gâche
44200 NANTES


Maîtrise d'oeuvre :

CONEXE
Bureau d'études du bâtiment
140 rue Antoine Lavoisier
29860 - Plabennec

Mobile : 06.62.15.70.30
Mail : p.kermorgant@conexe-bet.fr

IND	DATE	REMARQUE
Ø	29/09/2026	Carnet de plans initial
A		
B		
C		
D		

Plan n°	Dessiné par	Date	Echelle
-	A. Gergaud	29/09/2026	-

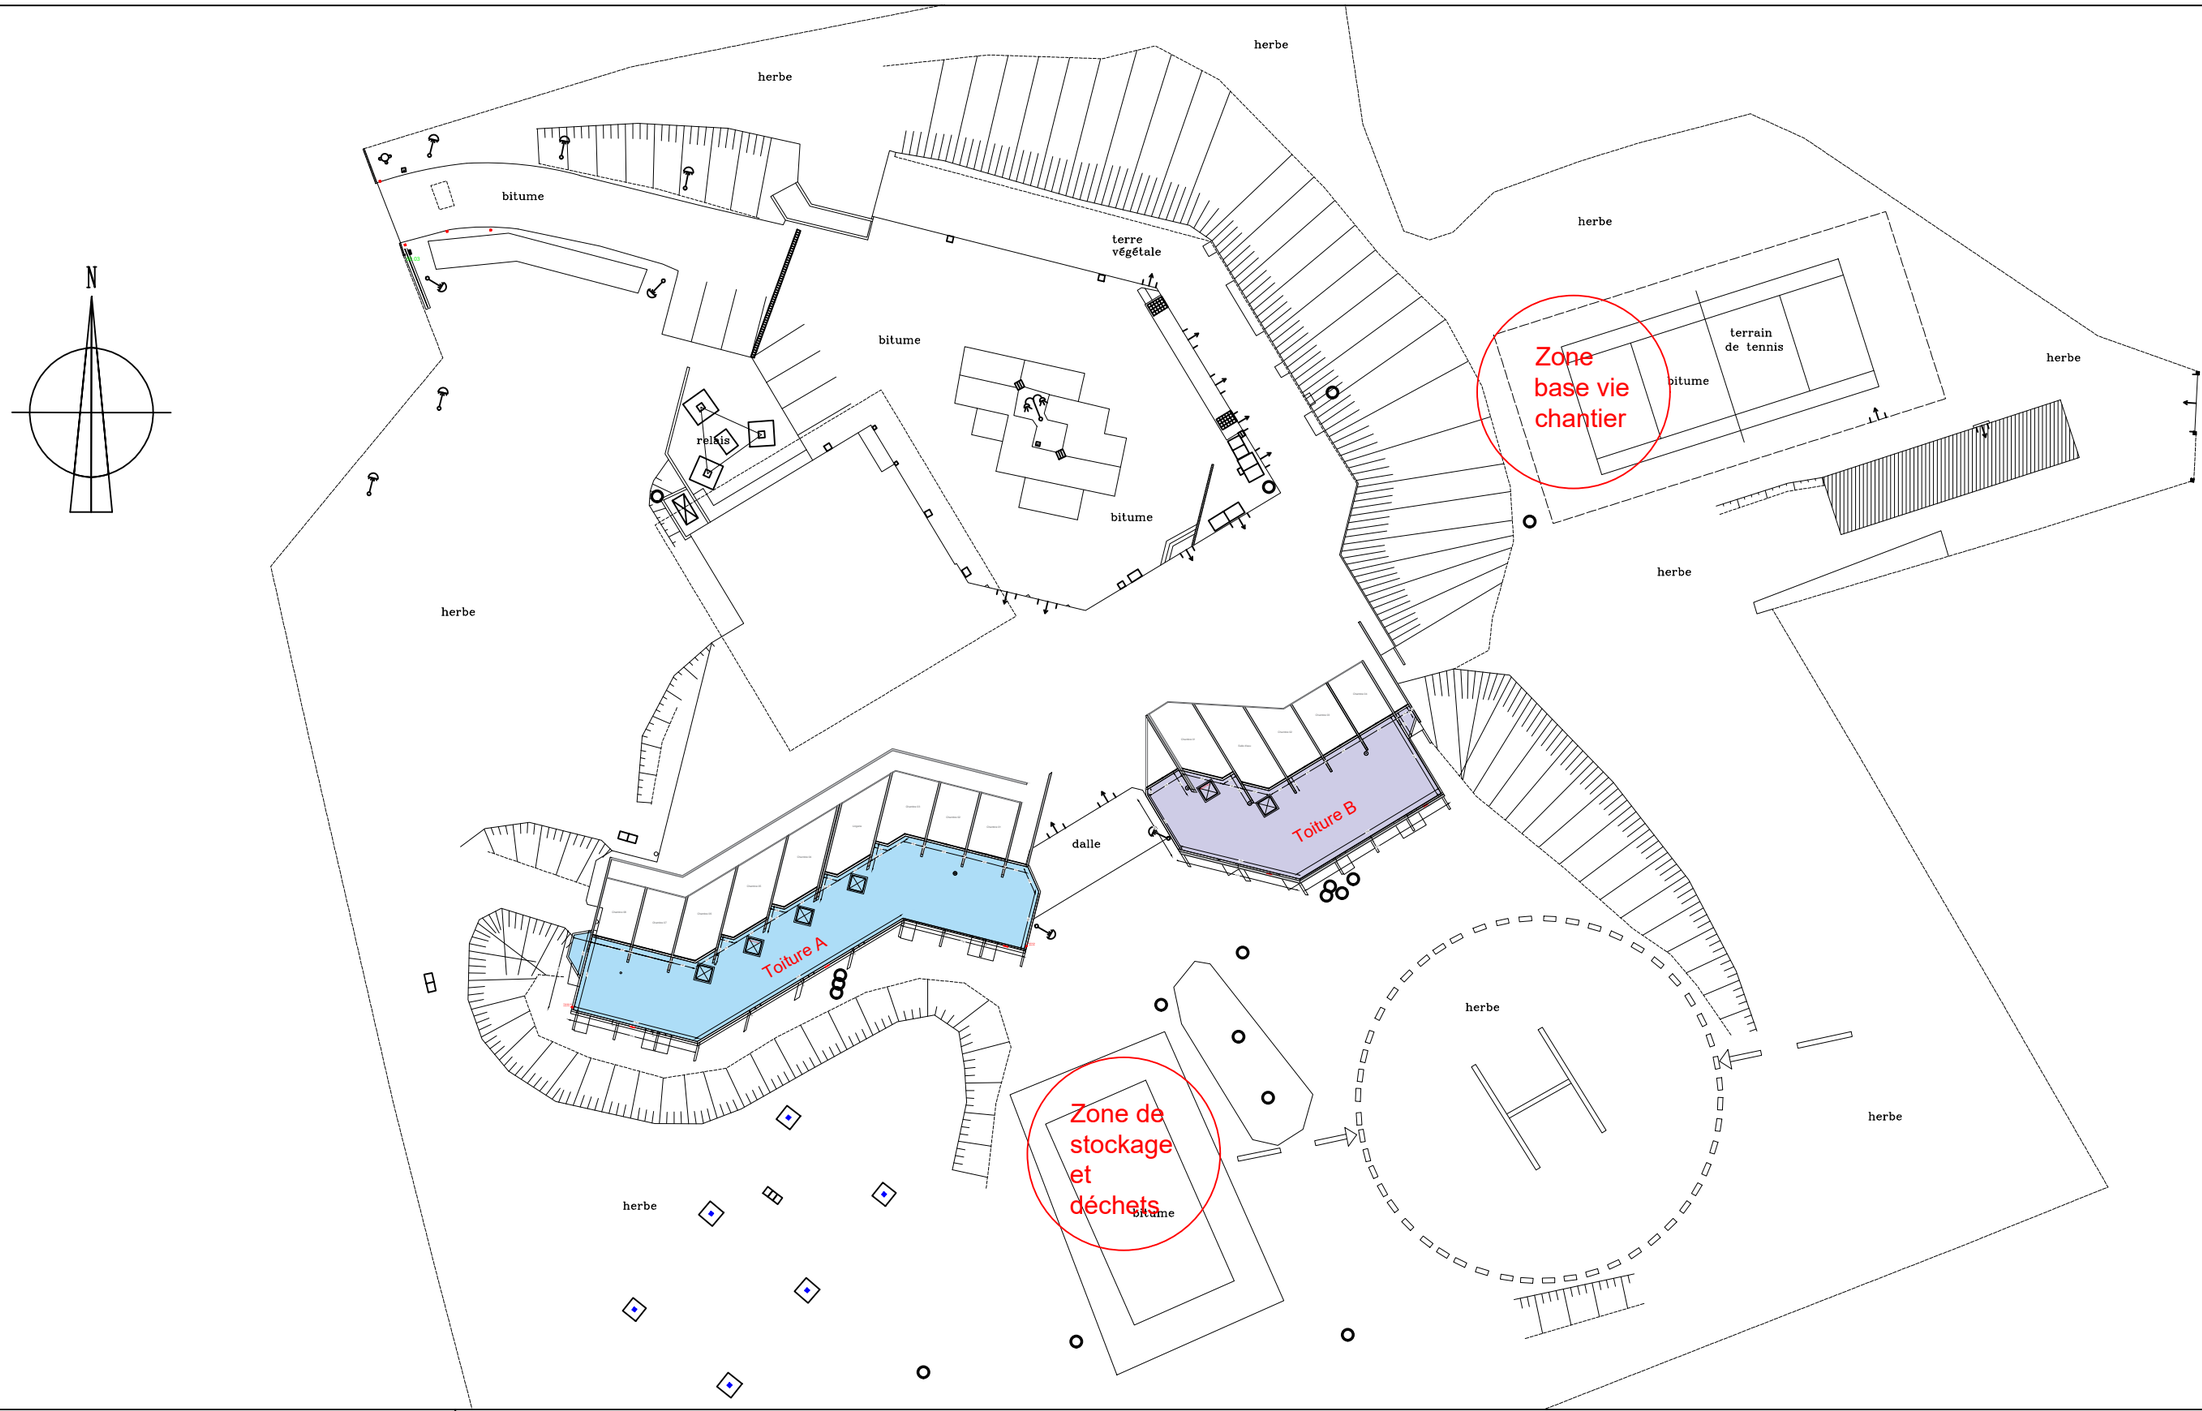

CROSS CORSEN
RENOVATION DES TERRASSES EN REZ DE JARDIN

Maître d'ouvrage


DIRECTION INTERREGIONALE DE LA MER NORD ATLANTIQUE MANCHE OUEST
12 boulevard Vincent Gâche
44200 NANTES

Maître d'oeuvre

CONEXE
Bureau d'études du bâtiment
140 rue Antoine Lavoisier-29860-Plabennec

PLAN DE MASSE

Plan n°	Dessiné par :	Date	Format	Echelle
01	A. Gergaud	29/09/2026	A3	1/500ème

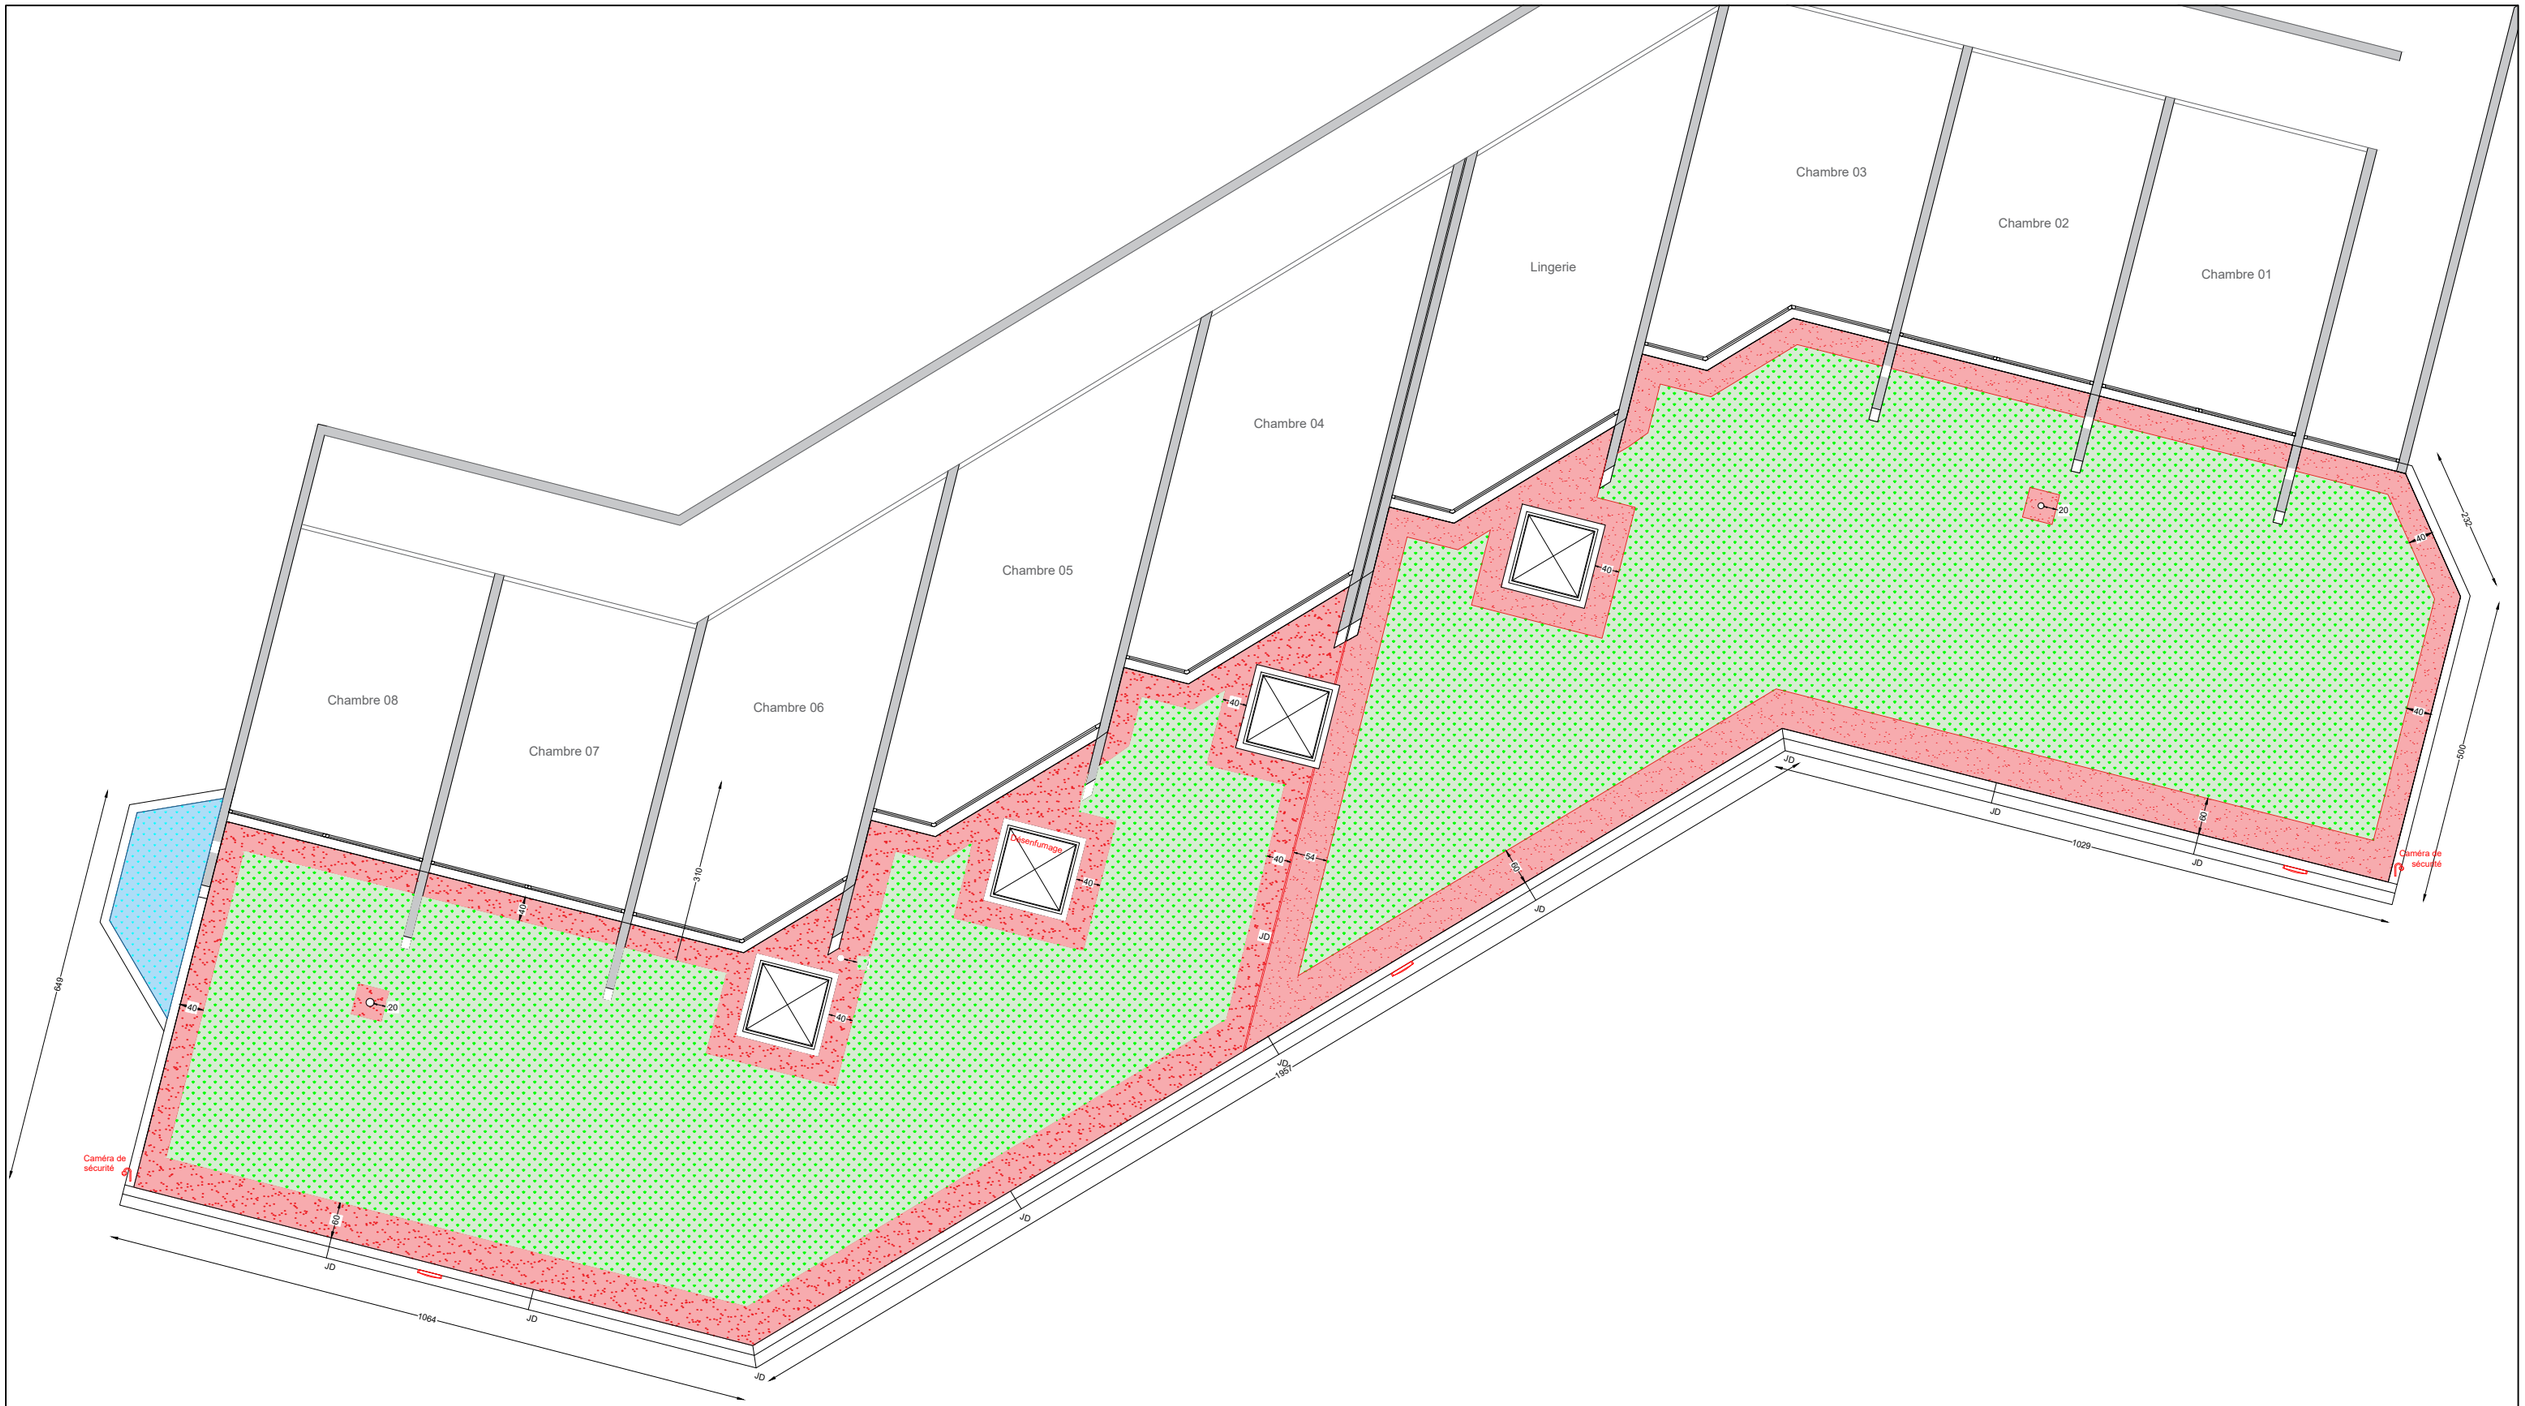

CROSS CORSEN
RENOVATION DES TERRASSES EN REZ DE JARDIN

Maître d'ouvrage

DIRECTION INTERREGIONALE DE LA MER NORD ATLANTIQUE MANCHE OUEST
12 boulevard Vincent Gâche
44200 NANTES

Maître d'oeuvre

CONEXE
Bureau d'études du bâtiment
140 rue Antoine Lavoisier-29860-Plabennec

Toiture A


Plan n°	Dessiné par :	Date	Format	Echelle
02	A. Gergaud	29/09/2026	A3	1/100ème

Légende :

Système type TOUNDRA - Drainage SOPRADRAINDUO22 - Filtre SOPRAFILTRE - Substrat SOPRAFLOR X
Isolation - Épaisseur 100mm

Système type TOUNDRA - Drainage SOPRADRAINDUO22 - Filtre SOPRAFILTRE - Substrat SOPRAFLOR X
Isolation - Épaisseur 60mm

Bande stérile

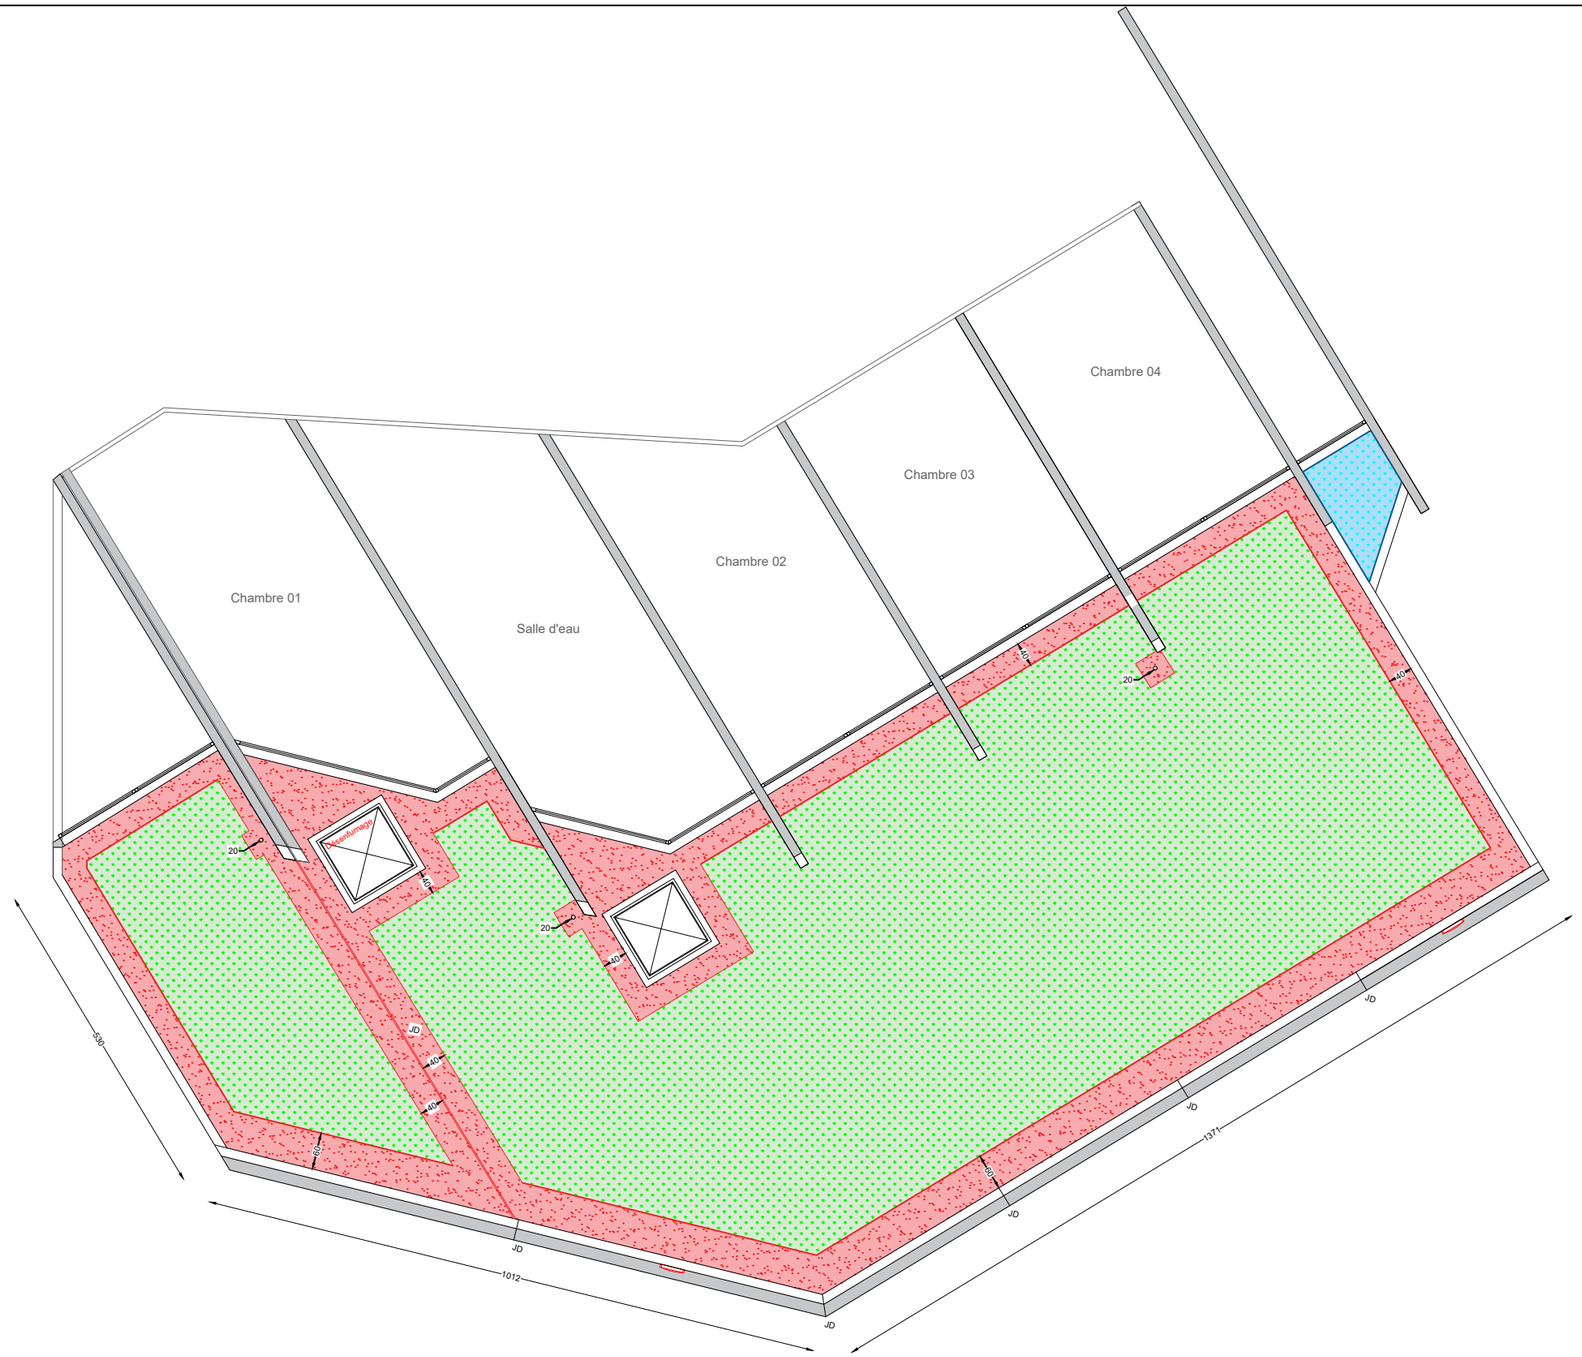

CROSS CORSEN
RENOVATION DES TERRASSES EN REZ DE JARDIN

Maître d'ouvrage
DIRECTION INTERREGIONALE DE LA MER NORD ATLANTIQUE MANCHE OUEST
12 boulevard Vincent Gâche
44200 NANTES

Maître d'oeuvre
CONEXE
Bureau d'études du bâtiment
140 rue Antoine Lavoisier-29860-Plabennec

Toiture B

Plan n°	Dessiné par :	Date	Format	Echelle
03	A. Gergaud	29/09/2026	A3	1/100ème

Légende :


Système type TOUNDRA - Drainage SOPRADRAINDUO22 - Filtre SOPRAFILTRE - Substrat SOPRAFLOR X
Isolation - Épaisseur 100mm

Système type TOUNDRA - Drainage SOPRADRAINDUO22 - Filtre SOPRAFILTRE - Substrat SOPRAFLOR X
Isolation - Épaisseur 60mm

Bande stérile


Coupe existante

Zone d'intervention

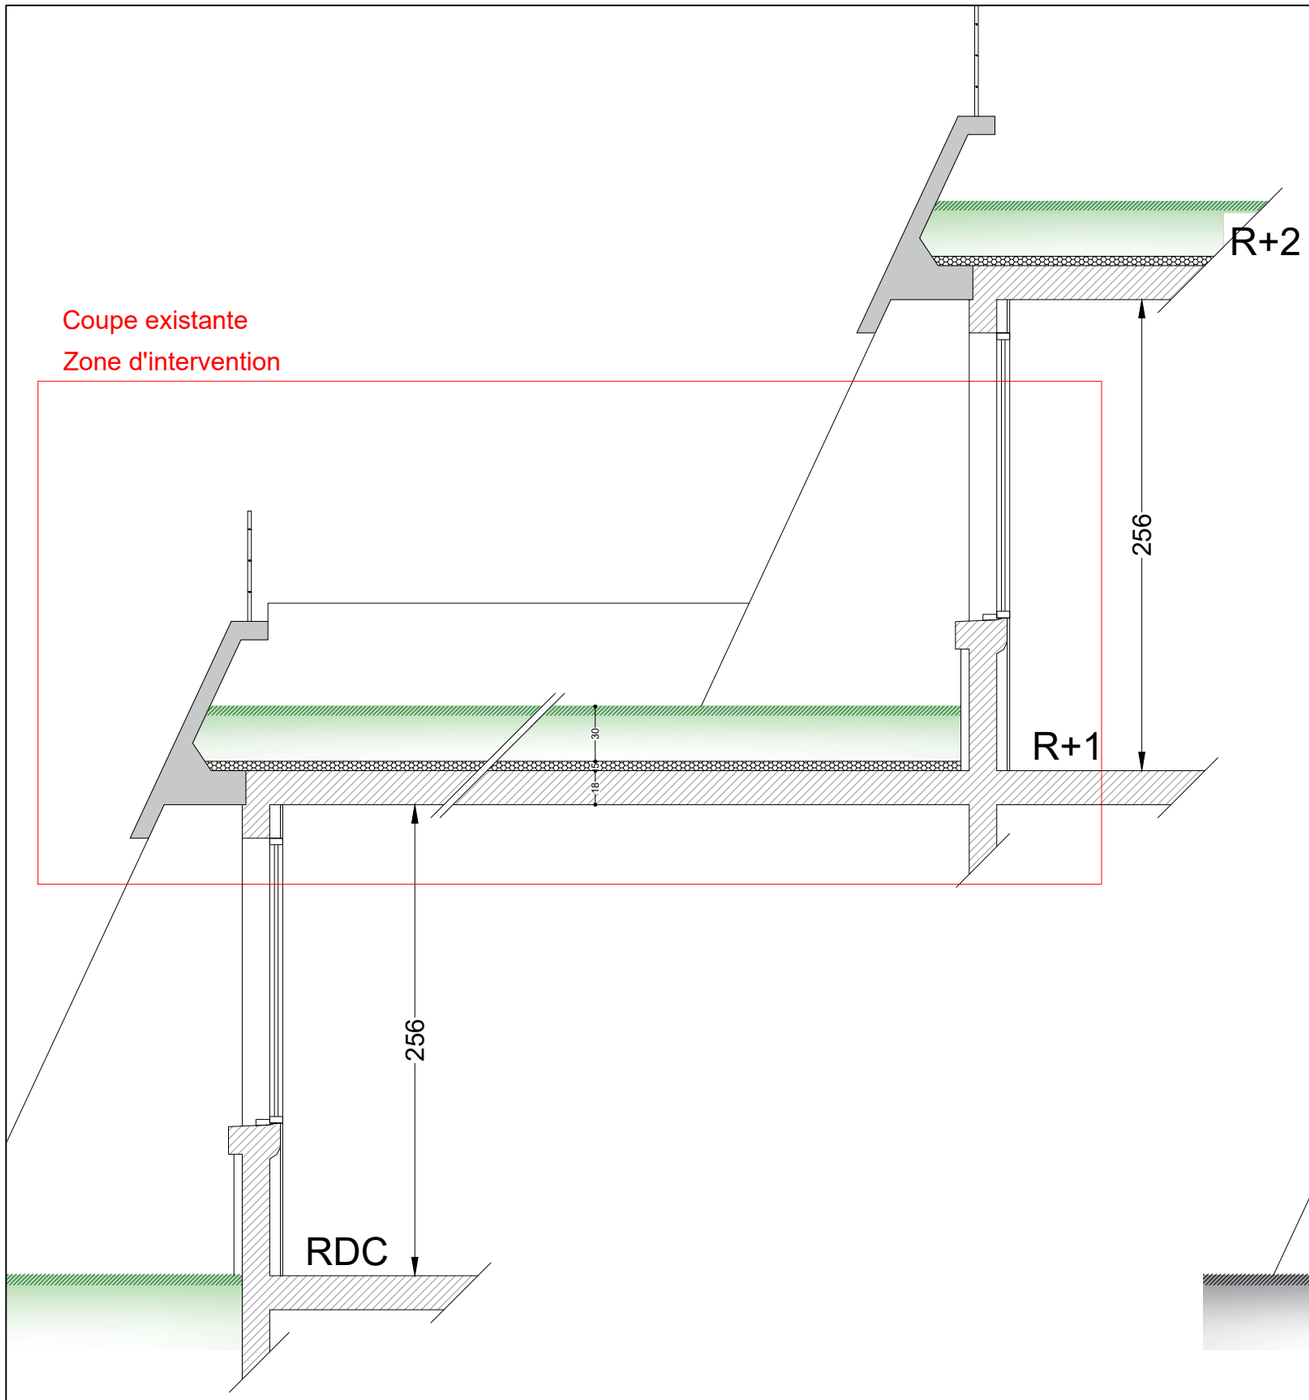

Coupe projet

Zone d'intervention

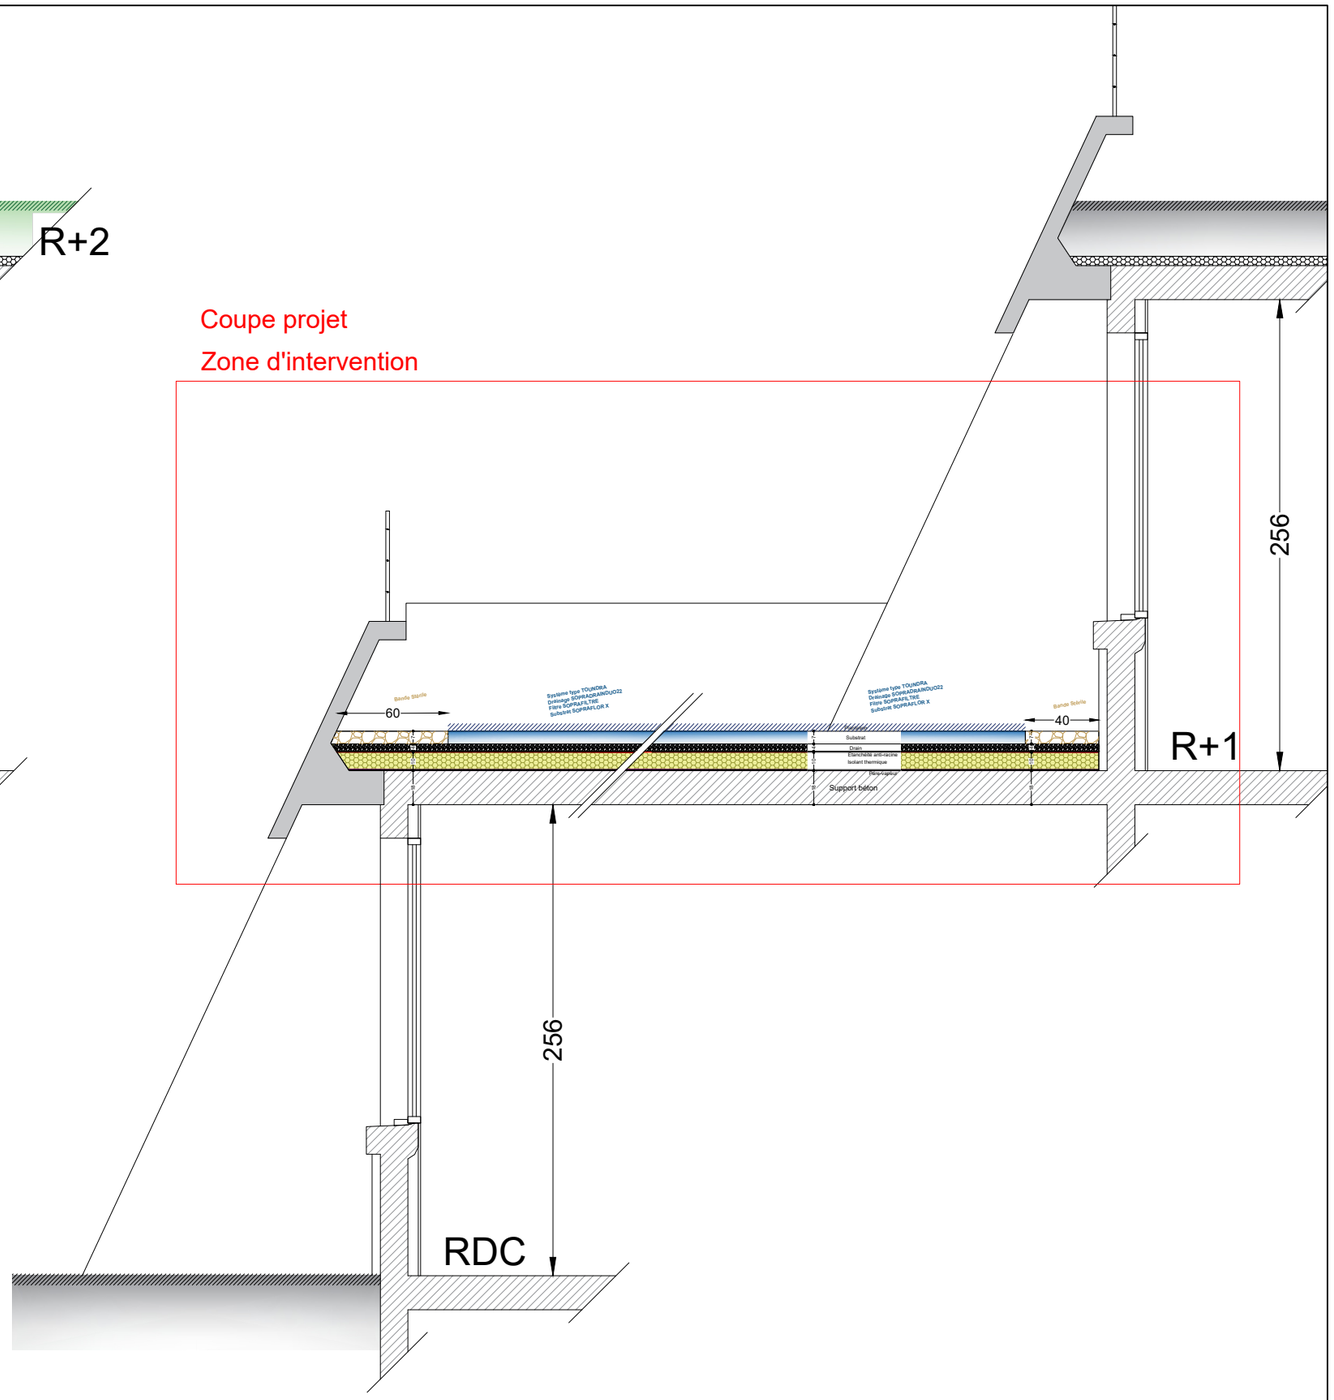

CROSS CORSEN
RENOVATION DES TERRASSES EN REZ DE JARDIN

Maître d'ouvrage

DIRECTION INTERREGIONALE DE LA MER NORD ATLANTIQUE MANCHE OUEST
12 boulevard Vincent Gâche
44200 NANTES


Maître d'oeuvre

CONEXE
Bureau d'études du bâtiment
140 rue Antoine Lavoisier-29860-Plabennec


Coupes - Toitures végétalisées A/B


Plan n°	Dessiné par :	Date	Format	Echelle
04	A. Gergaud	29/09/2026	A3	1/33,33ème


Coupe JD - vue en plan - Existant

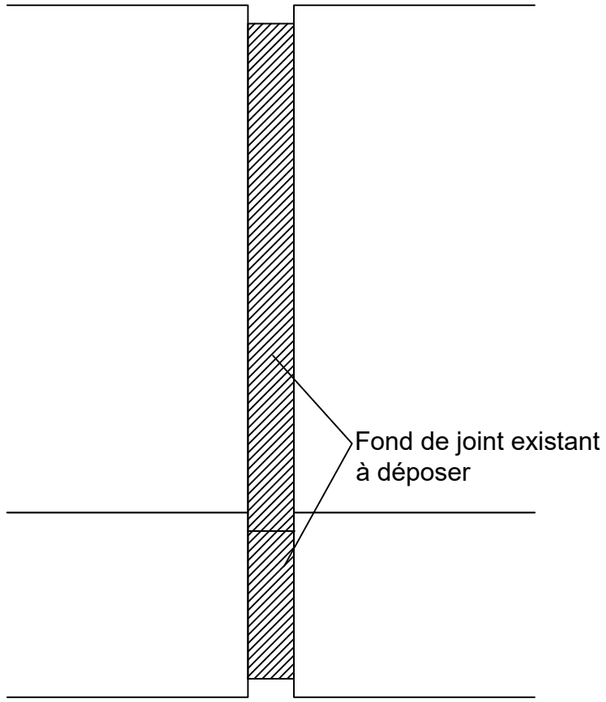

Coupe JD - vue en plan - Projet

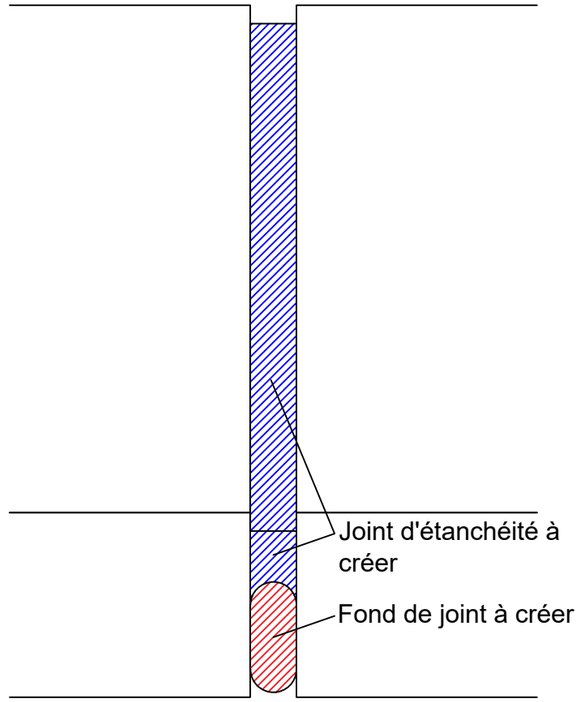

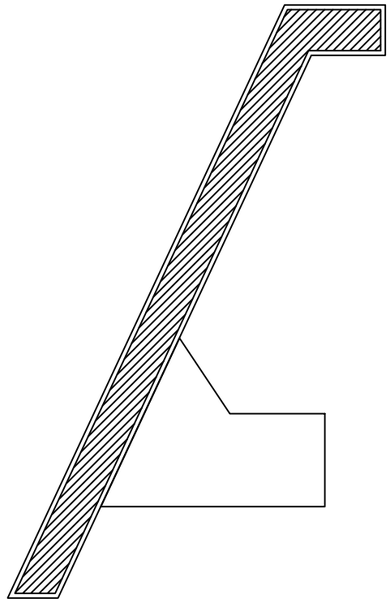

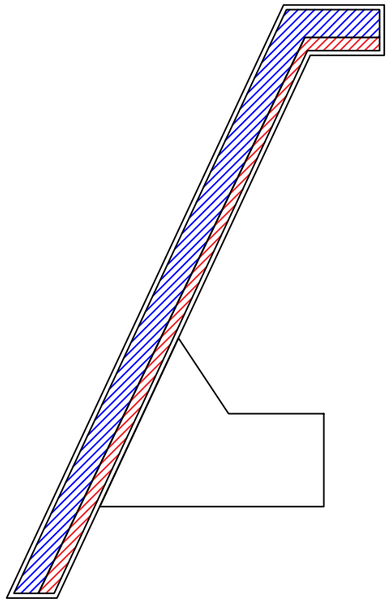

CROSS CORSEN
RENOVATION DES TERRASSES EN REZ DE JARDIN

Maître d'ouvrage

DIRECTION INTERREGIONALE DE LA MER NORD ATLANTIQUE MANCHE OUEST
12 boulevard Vincent Gâche
44200 NANTES

Maître d'oeuvre

CONEXE
Bureau d'études du bâtiment
140 rue Antoine Lavoisier-29860-Plabennec

Coupes sur JD

Plan n°	Dessiné par :	Date	Format	Echelle
05	A. Gergaud	29/09/2026	A3	-