




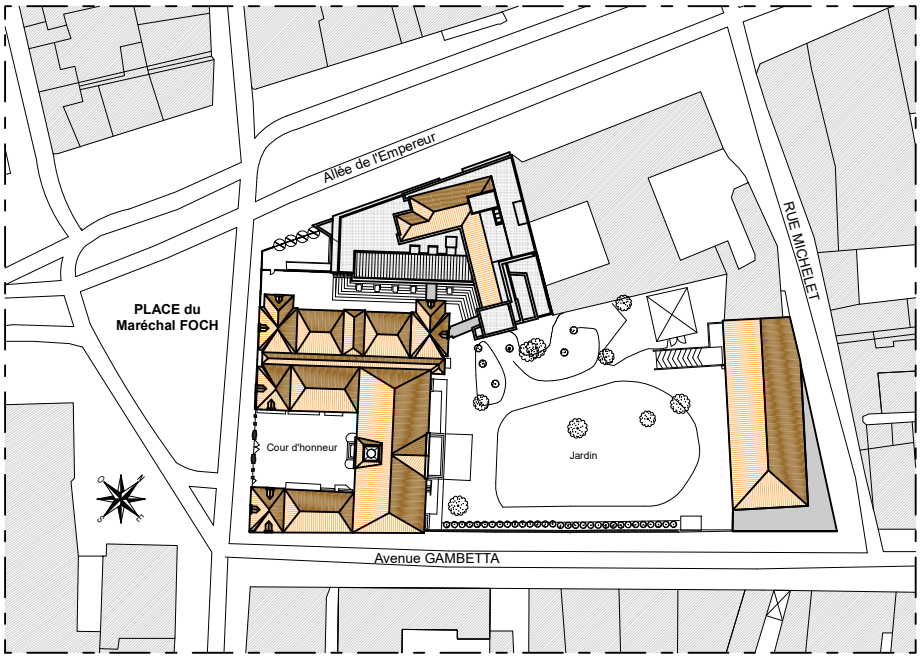

Sas Agence A. d'OC. SAS Agence d'Architecture d'Occitanie	*MAITRE D'OUVRAGE* Préfecture du Tarn et Garonne 2 allée de l'Empereur 82000 MONTAUBAN	Liberté • Égalité • Fraternité RÉPUBLIQUE FRANÇAISE	***PREFECTURE DU TARN-ET-GARONNE*** **Remplacement de volets persiennes - bâtiment Garonne**	ETAT DES LIEUX / DIAGNOSTIC **VOLETS NIVEAU 1er étage** Echelle : Septembre 2026

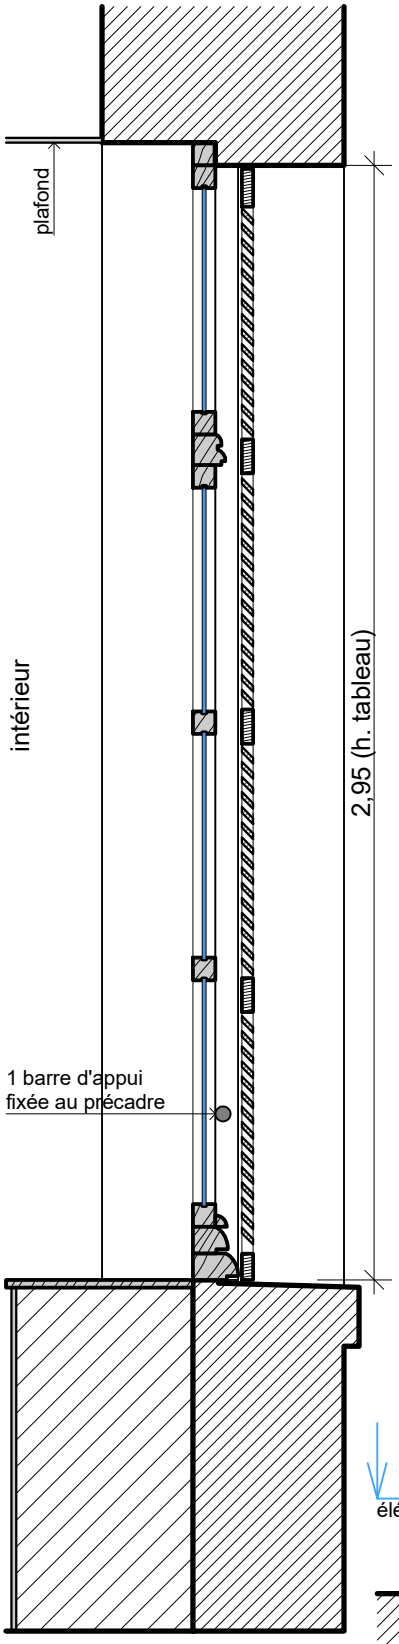

coupe

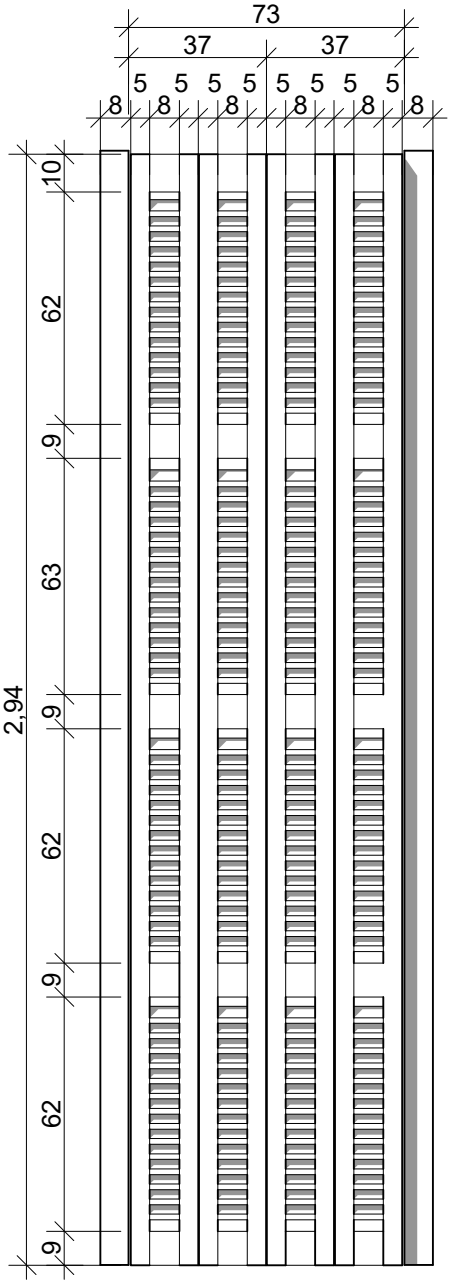


élévation








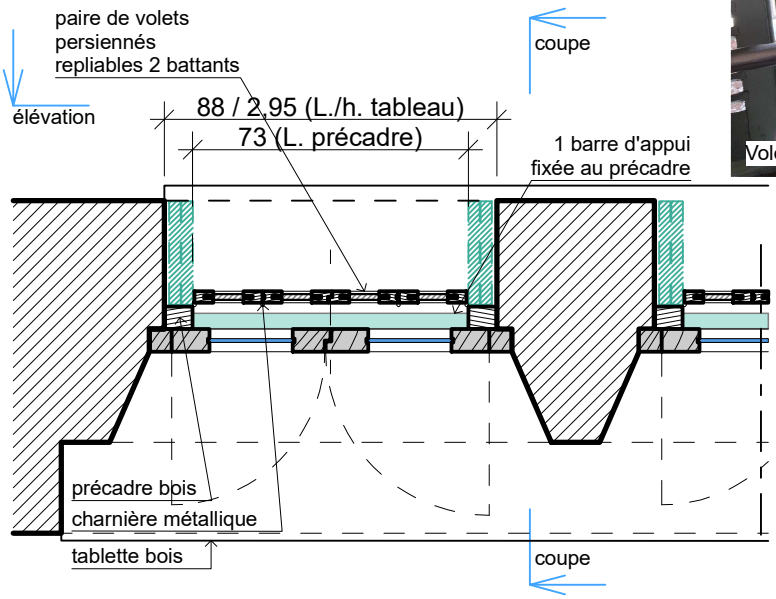


plan
(2 paires de
volets identiques)

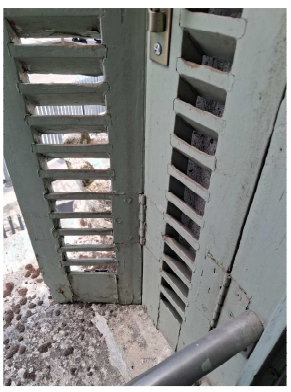


Nota : cotes indiquées à titre indicatif.
Elles seront à vérifier par l'entreprise designée.

Sas Agence A. d'OC. SAS Agence d'Architecture d'Occitanie	*MAITRE D'OUVRAGE* Préfecture du Tarn et Garonne 2 allée de l'Empereur 82000 MONTAUBAN	Liberté • Égalité • Fraternité RÉPUBLIQUE FRANÇAISE	*PREFECTURE DU TARN-ET-GARONNE* **Remplacement de volets persiennes - bâtiment Garonne**	ETAT DES LIEUX / DIAGNOSTIC VOLETS NIVEAU 1er étage Volets bureau Sous-préfet / Bureau G120 (sur cour d'accès Allée de l'Empereur) Echelle : 1/20 Septembre 2026	**101d** **109a**

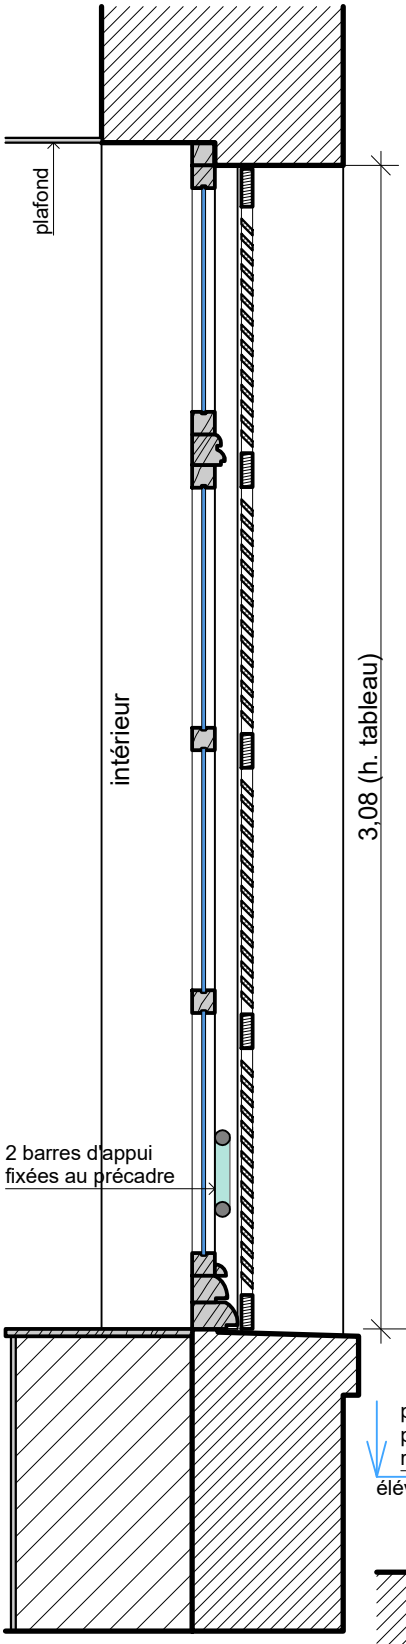

coupe

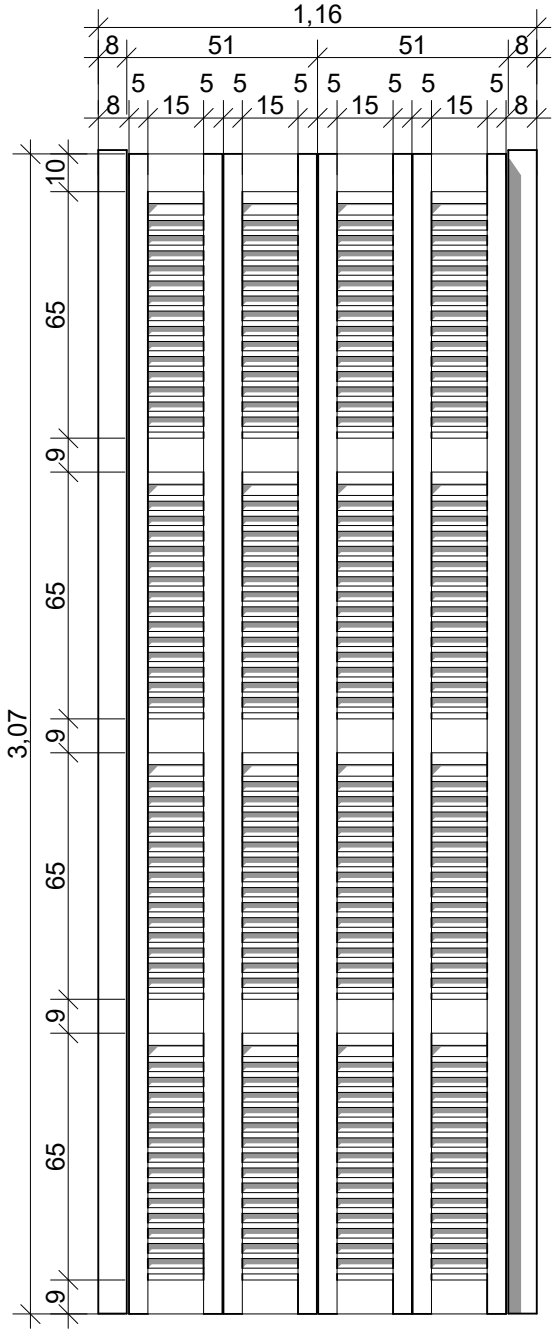


élévation

paire de volets
persiennés
repliables 2 battants

élévation

coupe

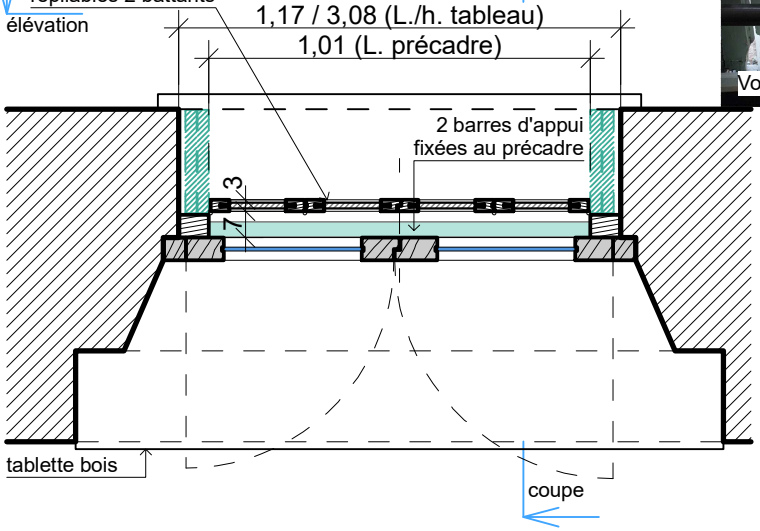


plan

tablette bois

coupe


Volets 106, 107, 108



Volets 102

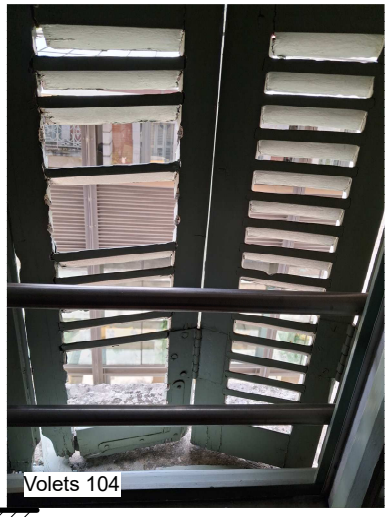
Volets 104




Nota : cotes indiquées à titre indicatif.
Elles seront à vérifier par l'entreprise designée.

Sas Agence A. d'OC. SAS Agence d'Architecture d'Occitanie	*MAITRE D'OUVRAGE* Préfecture du Tarn et Garonne 2 allée de l'Empereur 82000 MONTAUBAN	Liberté • Égalité • Fraternité RÉPUBLIQUE FRANÇAISE	*PREFECTURE DU TARN-ET-GARONNE* **Remplacement de volets persiennes - bâtiment Garonne**	ETAT DES LIEUX / DIAGNOSTIC VOLETS NIVEAU 1er étage Volets 102-103-104 et 106-107-108 (sur cour d'accès Allée de l'Empereur) Echelle : 1/20 Septembre 2026	**102**

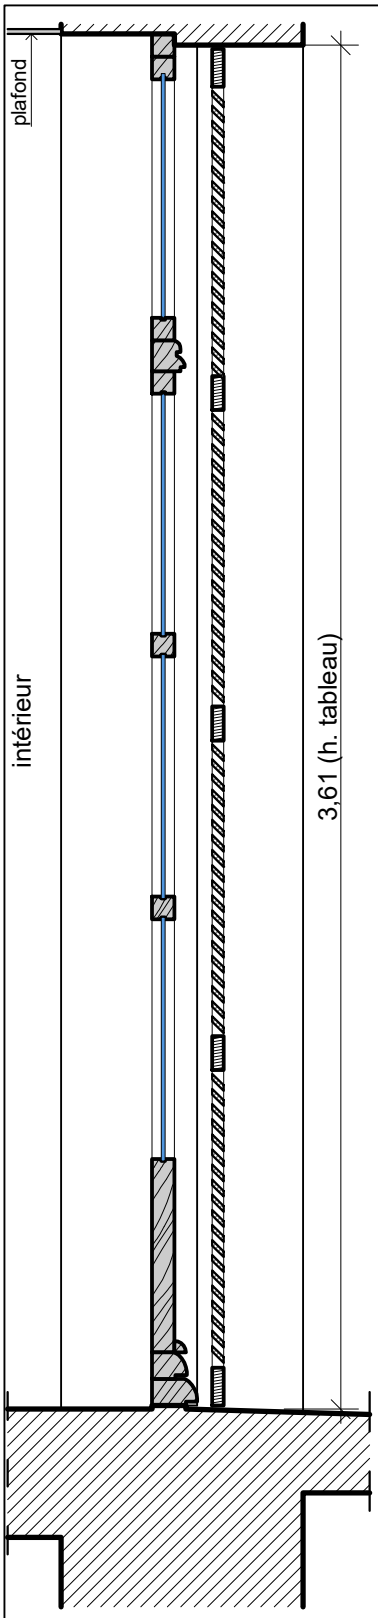

coupe

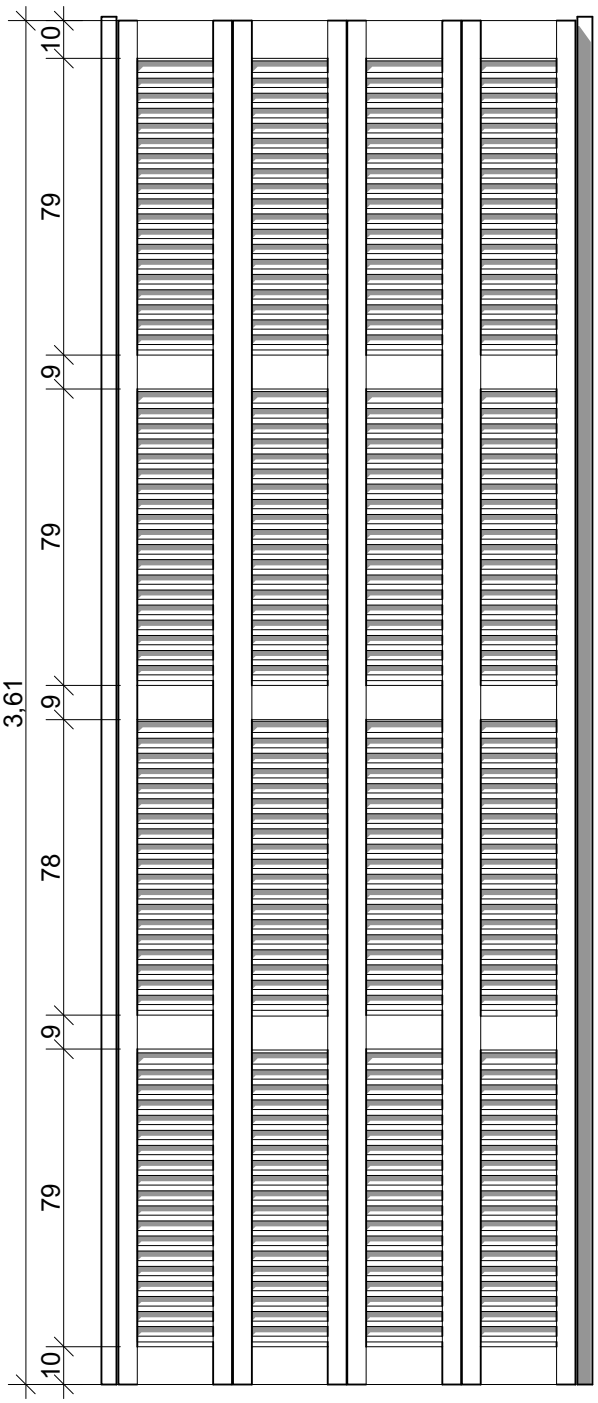


élévation










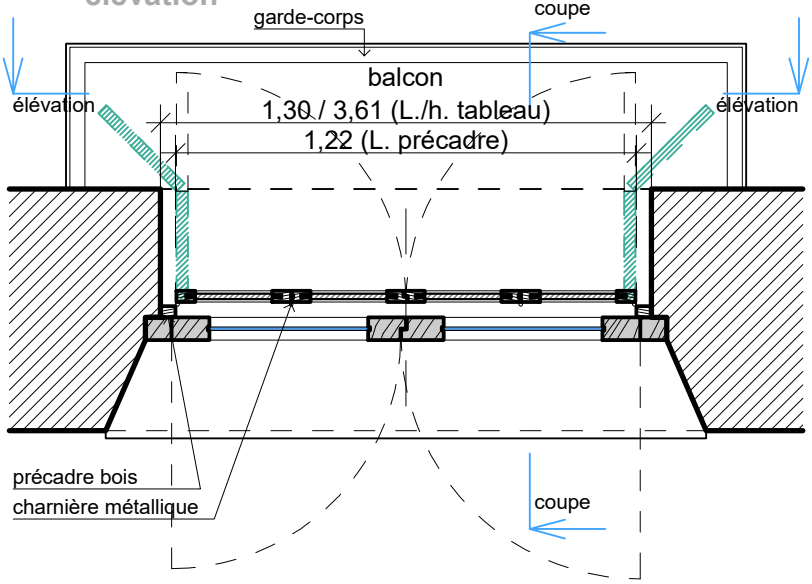


plan
volets sur balcons
105 et 111

Nota : cotes indiquées à titre indicatif.
Elles seront à vérifier par l'entreprise designée.

Sas Agence A. d'OC. SAS Agence d'Architecture d'Occitanie	*MAITRE D'OUVRAGE* Préfecture du Tarn et Garonne 2 allée de l'Empereur 82000 MONTAUBAN	Liberté • Égalité • Fraternité RÉPUBLIQUE FRANÇAISE	*PREFECTURE DU TARN-ET-GARONNE* **Remplacement de volets persiennes - bâtiment Garonne**	ETAT DES LIEUX / DIAGNOSTIC VOLETS NIVEAU 1er étage Volets Bureau G125 / Niche couloir (sur cour d'accès Allée de l'Empereur/Place M.Foch) Echelle : 1/20 Septembre 2026	105 111

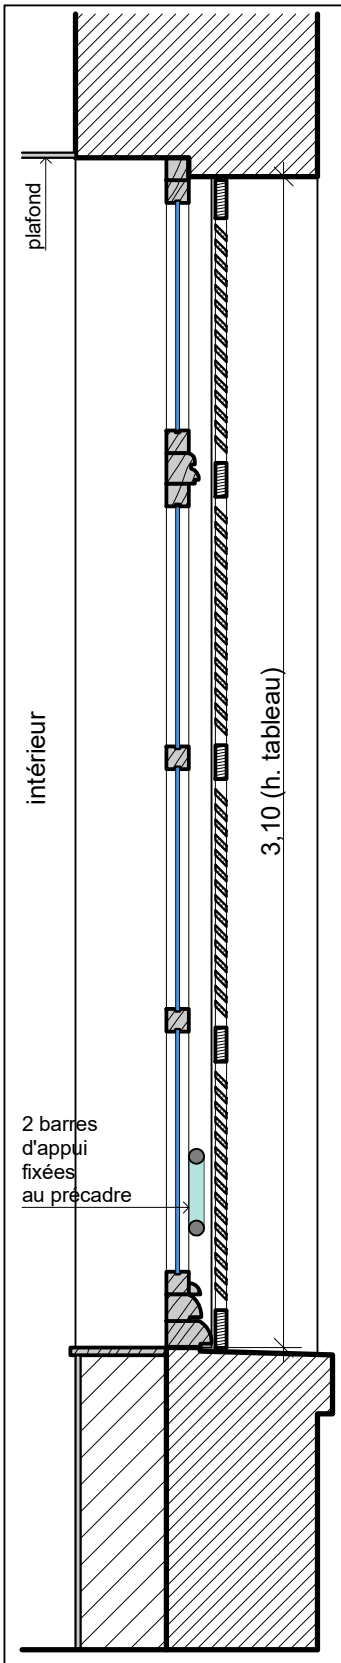

coupe

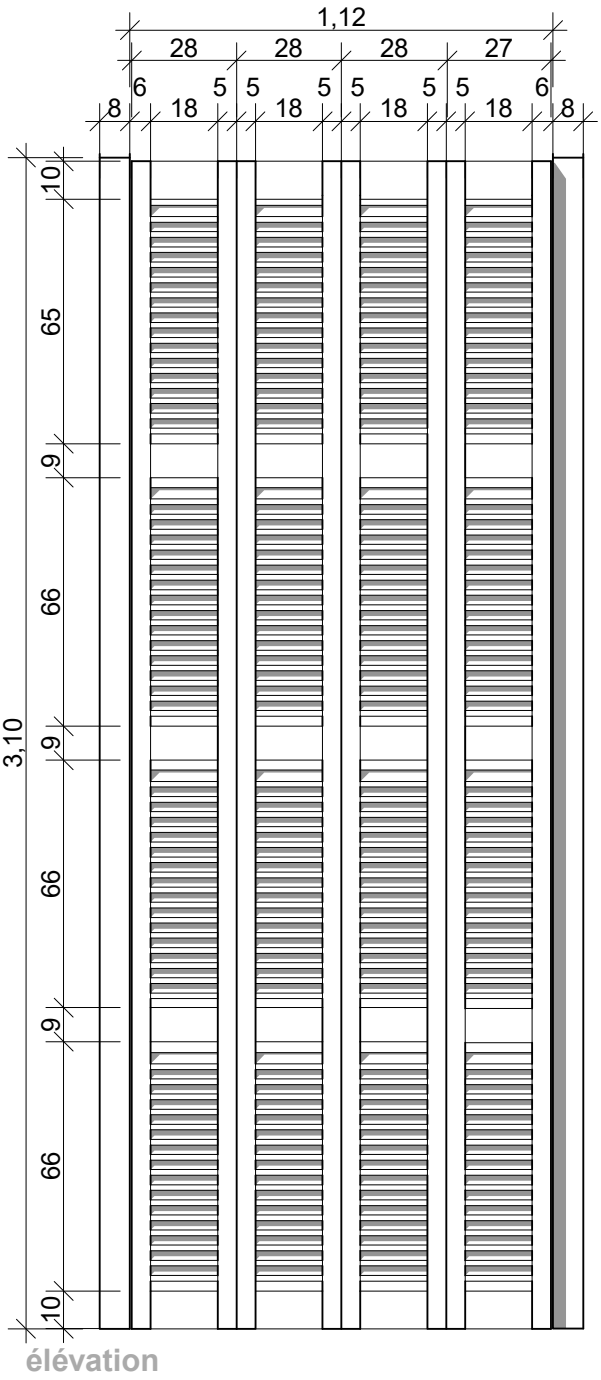


élévation








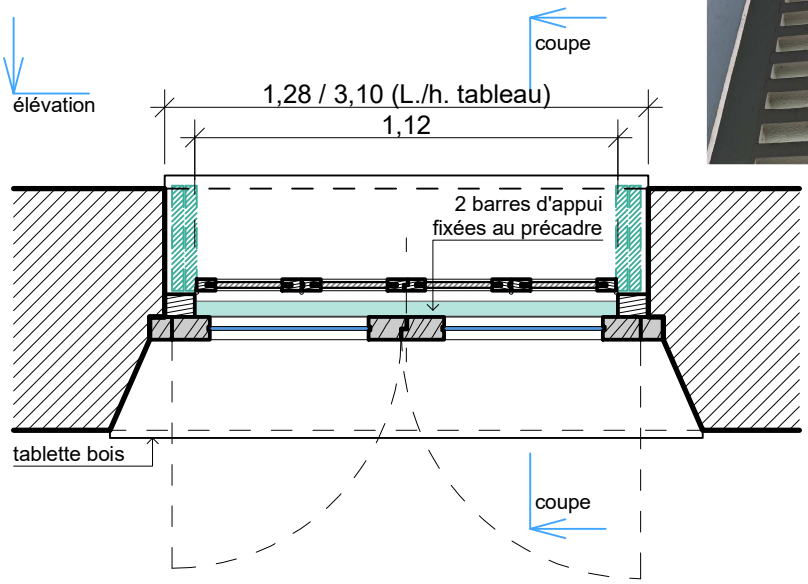


plan

Nota : cotes indiquées à titre indicatif.
Elles seront à vérifier par l'entreprise designée.

Sas Agence A. d'OC. SAS Agence d'Architecture d'Occitanie	*MAITRE D'OUVRAGE* Préfecture du Tarn et Garonne 2 allée de l'Empereur 82000 MONTAUBAN	Liberté • Égalité • Fraternité RÉPUBLIQUE FRANÇAISE	*PREFECTURE DU TARN-ET-GARONNE* **Remplacement de volets persiennes - bâtiment Garonne**	ETAT DES LIEUX / DIAGNOSTIC VOLETS NIVEAU 1er étage Volets bureaux G120 et G117 (sur Place du Maréchal Foch) Echelle : 1/20 Septembre 2026	109ab 110

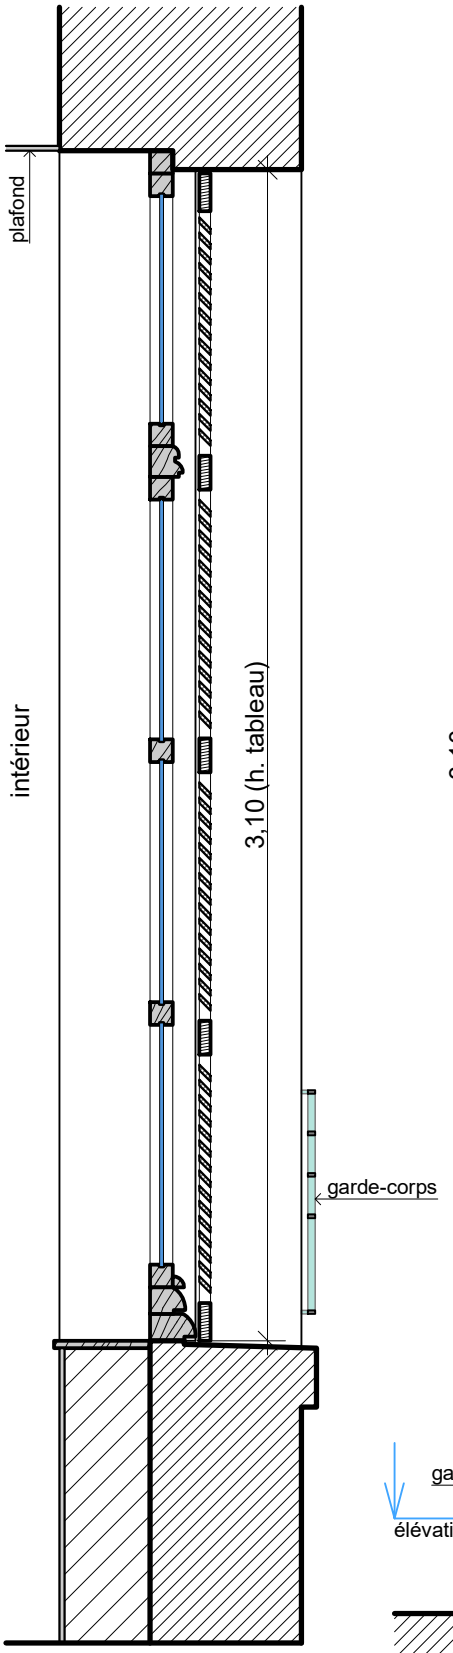

coupe

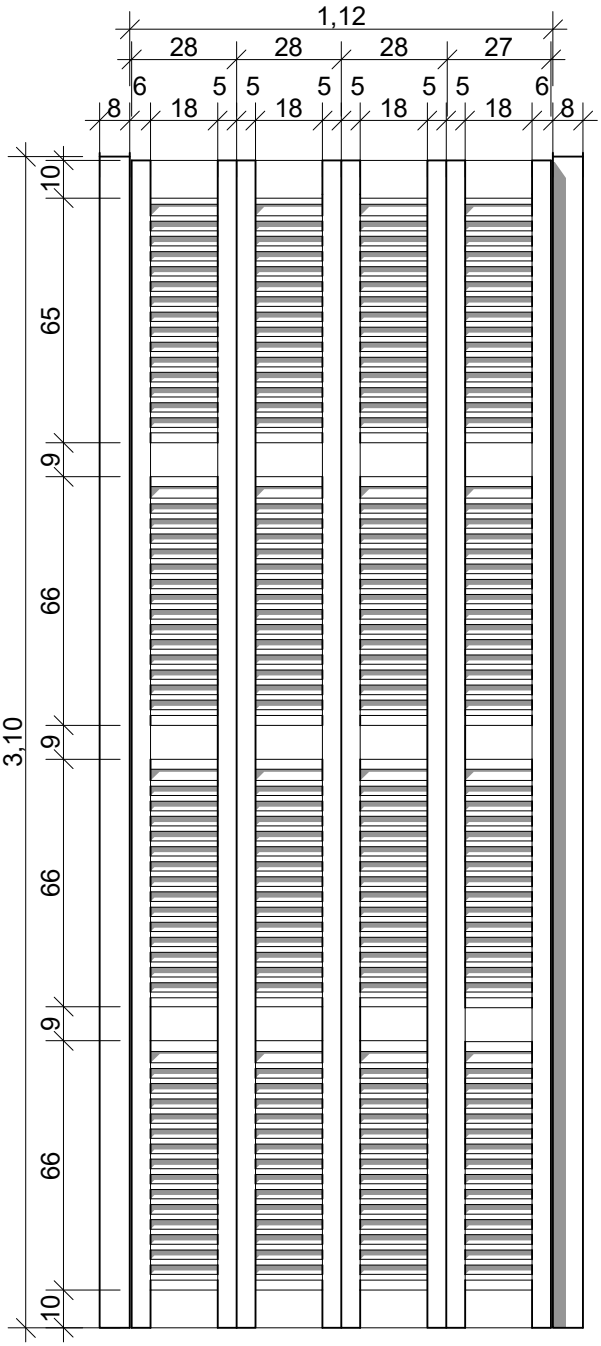


élévation


Volets 112, 113a et 113b


Volets 118e, 118f et 118g




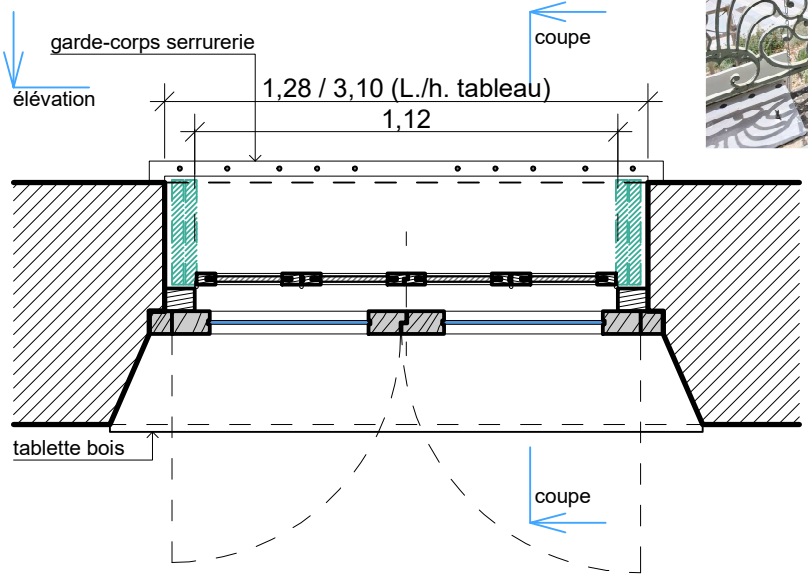


plan

Nota : cotes indiquées à titre indicatif.
Elles seront à vérifier par l'entreprise designée.

Sas Agence A. d'OC. SAS Agence d'Architecture d'Occitanie	*MAITRE D'OUVRAGE* Préfecture du Tarn et Garonne 2 allée de l'Empereur 82000 MONTAUBAN	Liberté • Égalité • Fraternité RÉPUBLIQUE FRANÇAISE	*PREFECTURE DU TARN-ET-GARONNE* **Remplacement de volets persiennes - bâtiment Garonne**	ETAT DES LIEUX / DIAGNOSTIC VOLETS NIVEAU 1er étage Volets bureaux G112 et G111 (sur Place du Maréchal Foch) Echelle : 1/20 Septembre 2026	112 113ab

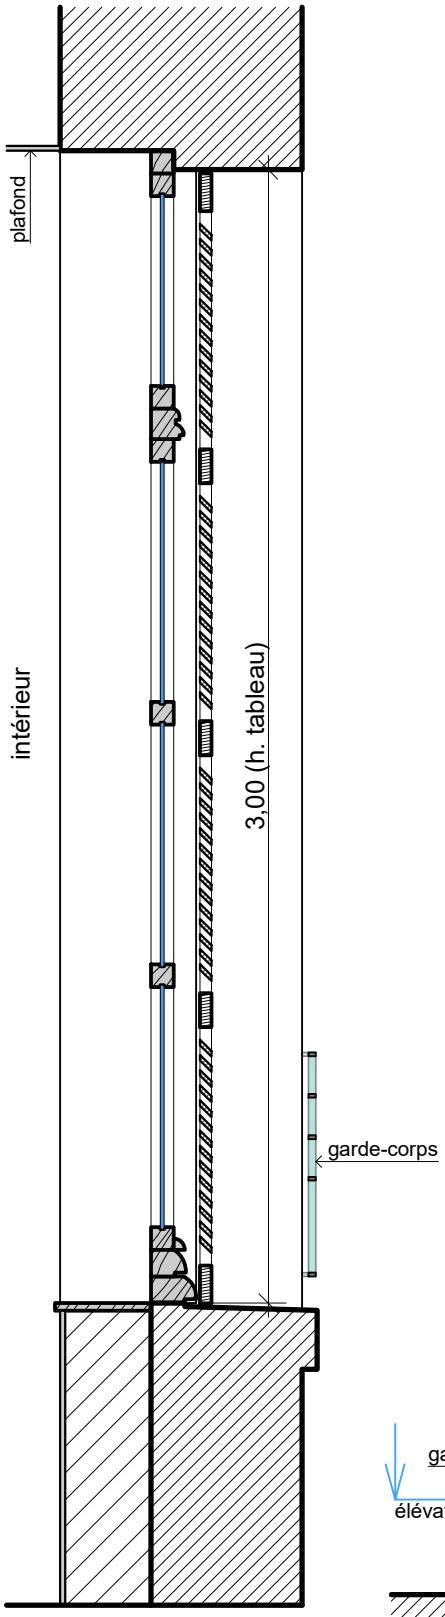


coupe

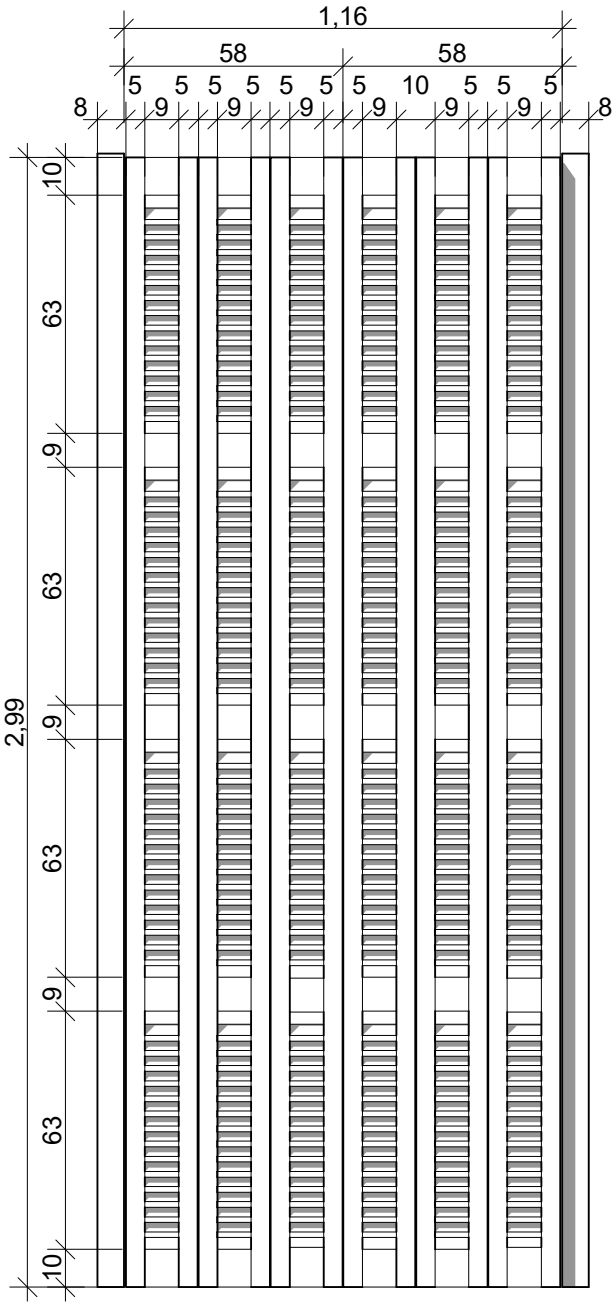


élévation



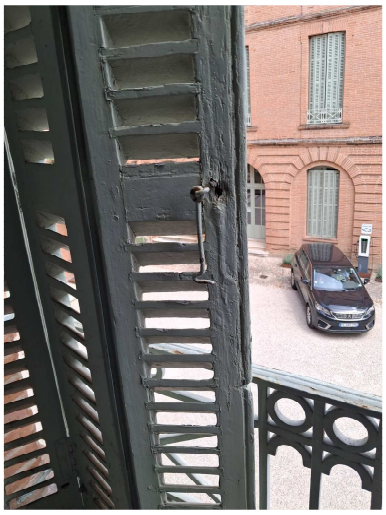






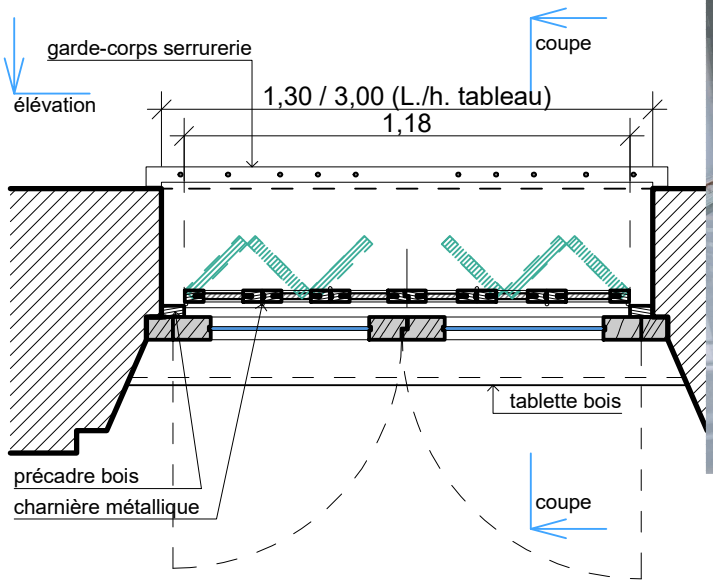


plan

Nota : cotes indiquées à titre indicatif.
Elles seront à vérifier par l'entreprise designée.


Sas Agence A. d'OC. SAS Agence d'Architecture d'Occitanie	*MAITRE D'OUVRAGE* Préfecture du Tarn et Garonne 2 allée de l'Empereur 82000 MONTAUBAN	Liberté • Égalité • Fraternité RÉPUBLIQUE FRANÇAISE	*PREFECTURE DU TARN-ET-GARONNE* **Remplacement de volets persiennes - bâtiment Garonne**	ETAT DES LIEUX / DIAGNOSTIC VOLETS NIVEAU 1er étage Volets bureaux G111, G108, G104 (sur Cour d'Honneur) Echelle : 1/20 Septembre 2026	113cd 114-115ab

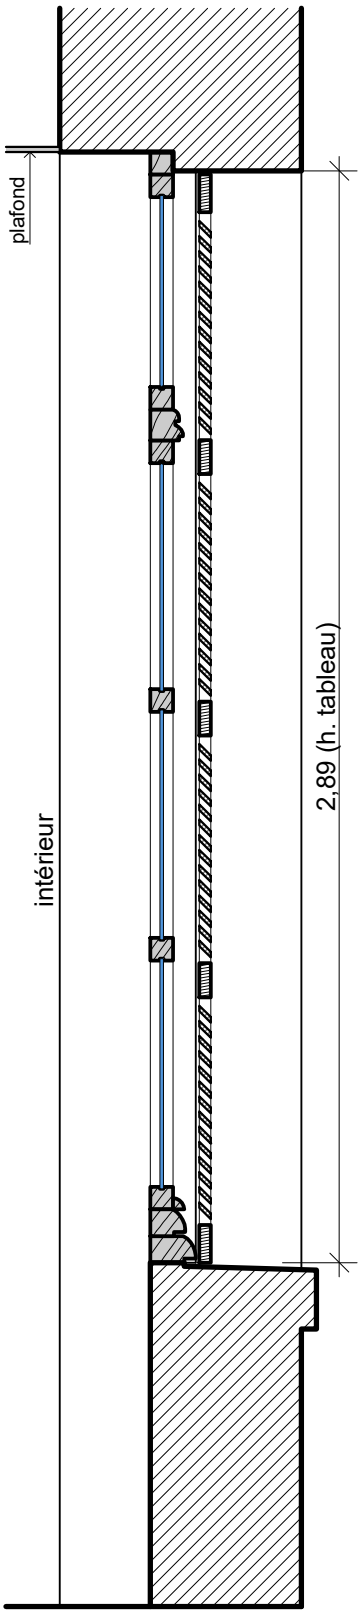

coupe

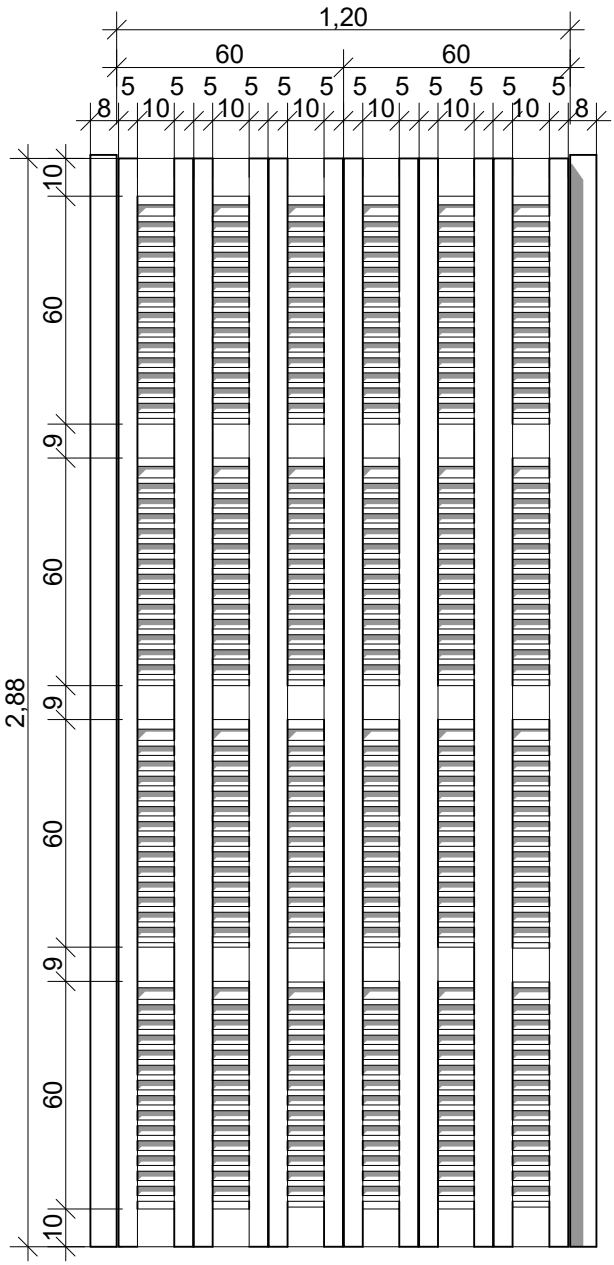

élévation

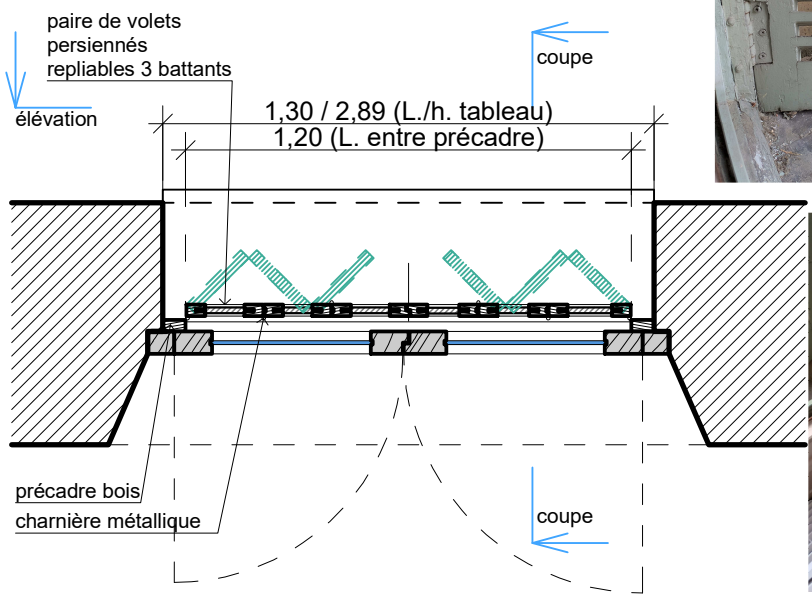

plan











Nota : cotes indiquées à titre indicatif.
Elles seront à vérifier par l'entreprise designée.


Sas Agence A. d'OC. SAS Agence d'Architecture d'Occitanie	*MAITRE D'OUVRAGE* Préfecture du Tarn et Garonne 2 allée de l'Empereur 82000 MONTAUBAN	Liberté • Égalité • Fraternité RÉPUBLIQUE FRANÇAISE	*PREFECTURE DU TARN-ET-GARONNE* **Remplacement de volets persiennes - bâtiment Garonne**	ETAT DES LIEUX / DIAGNOSTIC VOLETS NIVEAU 1er étage Appt. Préfet / Lingerie (sur Avenue Gambetta) Echelle : 1/20 Septembre 2026	116 n

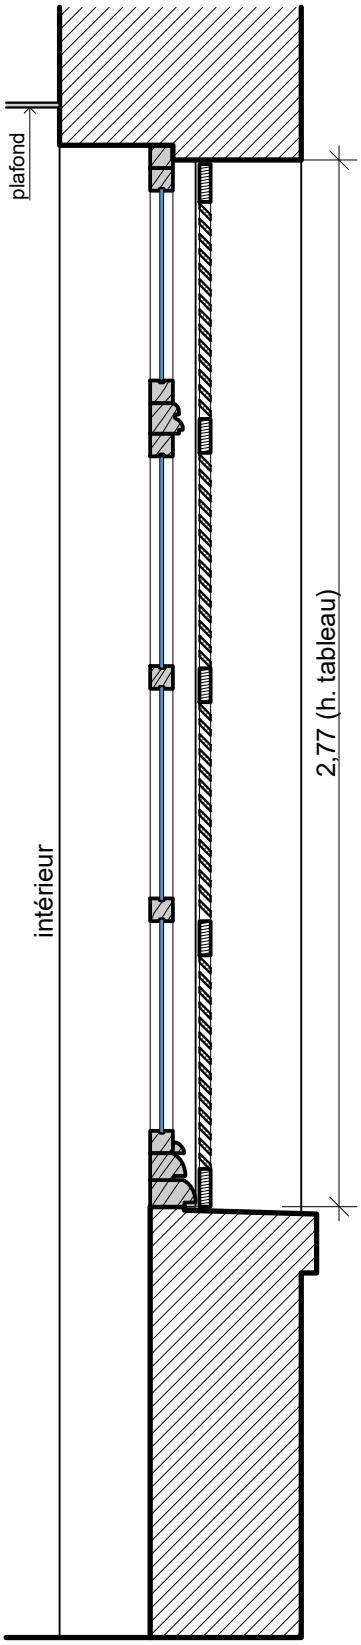

coupe

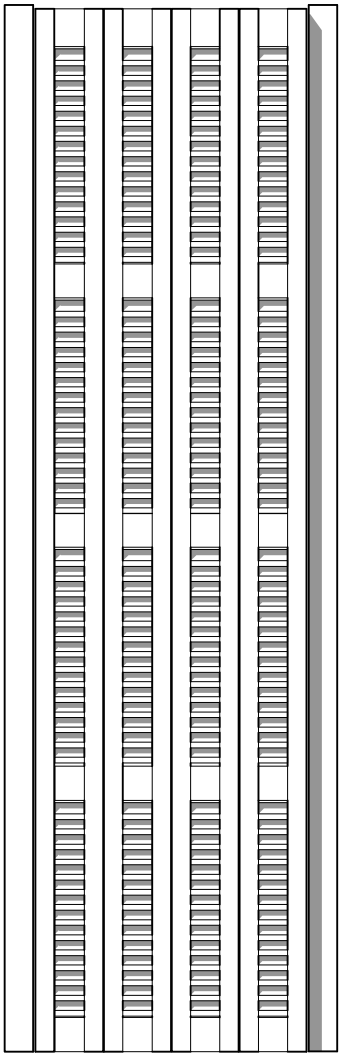

élévation

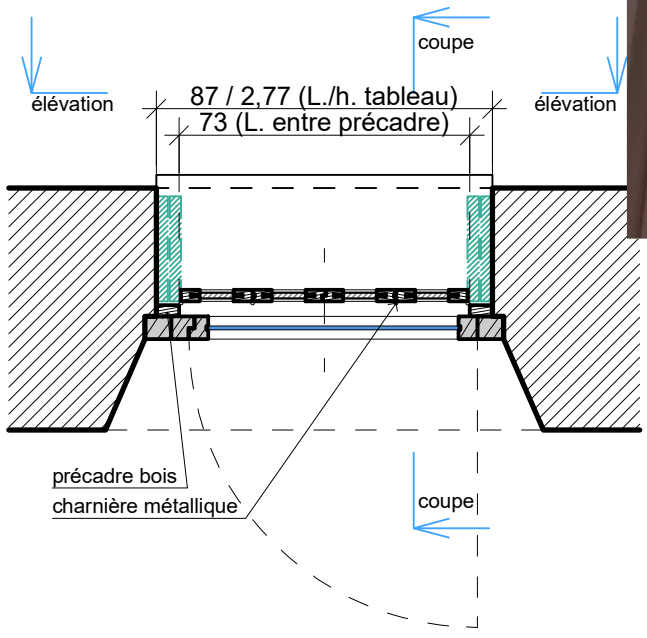

plan











Nota : cotes indiquées à titre indicatif.
Elles seront à vérifier par l'entreprise designée.

Sas Agence A. d'OC. SAS Agence d'Architecture d'Occitanie	*MAITRE D'OUVRAGE* Préfecture du Tarn et Garonne 2 allée de l'Empereur 82000 MONTAUBAN	Liberté • Égalité • Fraternité RÉPUBLIQUE FRANÇAISE	*PREFECTURE DU TARN-ET-GARONNE* **Remplacement de volets persiennes - bâtiment Garonne**	ETAT DES LIEUX / DIAGNOSTIC VOLETS NIVEAU 1er étage Appt. Préfet / Lingerie (sur Avenue Gambetta) Echelle : 1/20 Septembre 2026	116 O

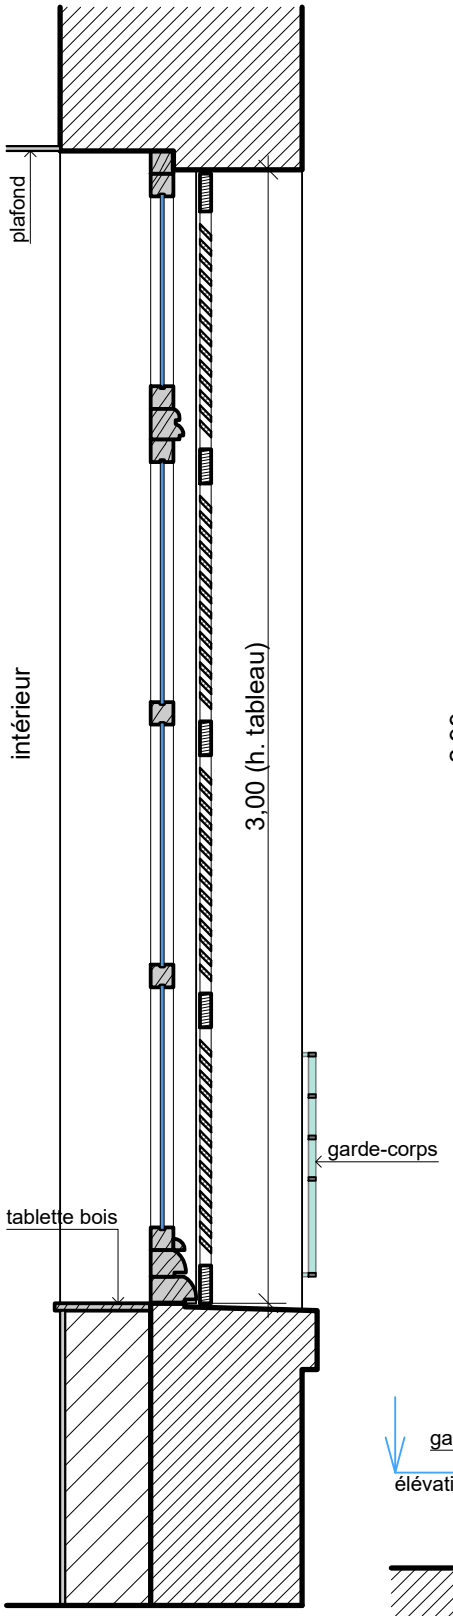

coupe

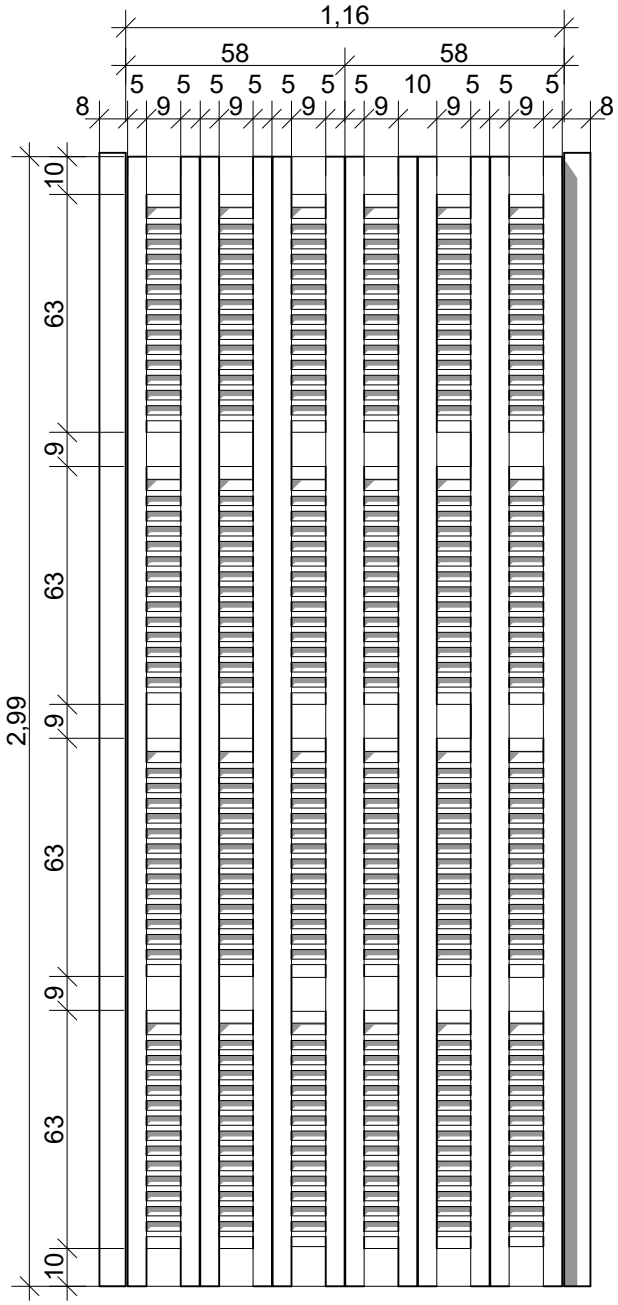


élévation








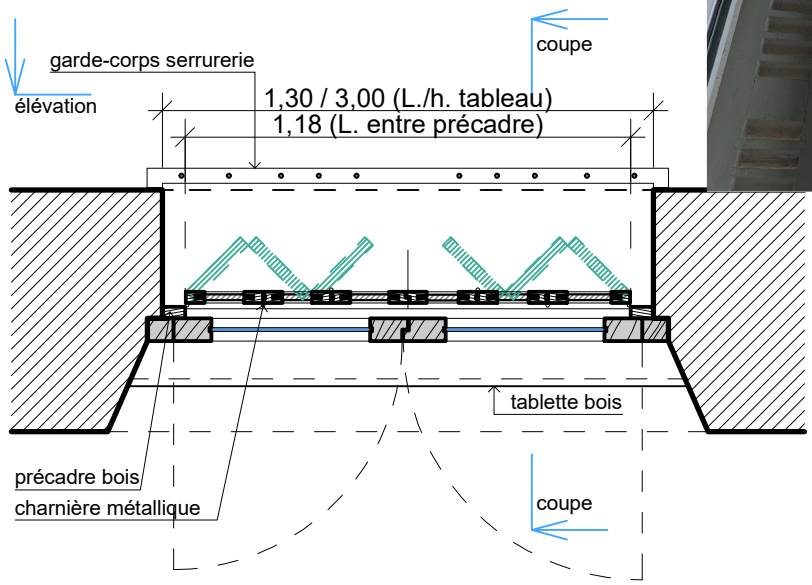


plan

Nota : cotes indiquées à titre indicatif.
Elles seront à vérifier par l'entreprise designée.


Sas Agence A. d'OC. SAS Agence d'Architecture d'Occitanie	*MAITRE D'OUVRAGE* Préfecture du Tarn et Garonne 2 allée de l'Empereur 82000 MONTAUBAN	Liberté • Égalité • Fraternité RÉPUBLIQUE FRANÇAISE	*PREFECTURE DU TARN-ET-GARONNE* **Remplacement de volets persiennes - bâtiment Garonne**	ETAT DES LIEUX / DIAGNOSTIC VOLETS NIVEAU 1er étage Appt. Préfet / Accès bureau (sur Cour d'Honneur) Echelle : 1/20 Septembre 2026	**116u**

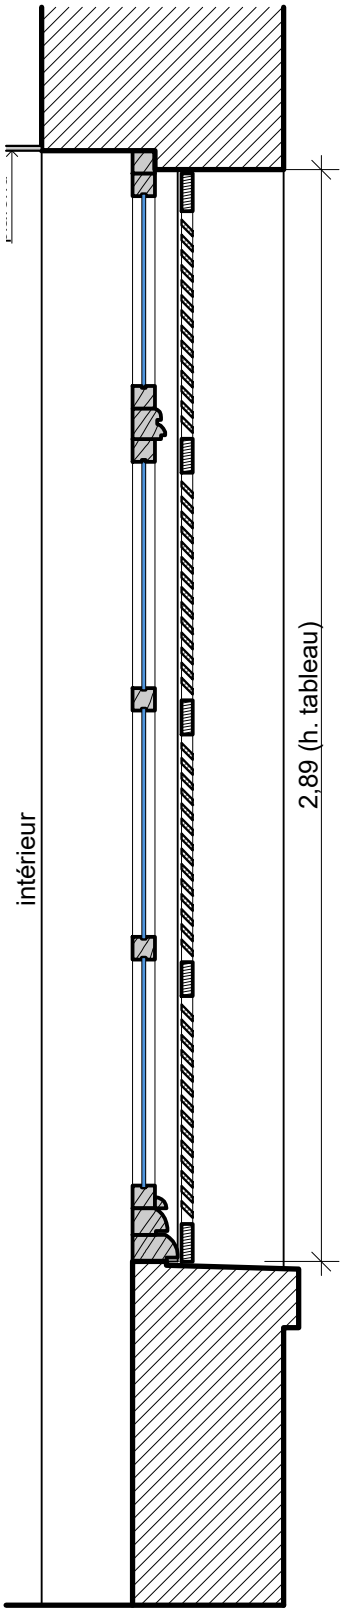


oupe

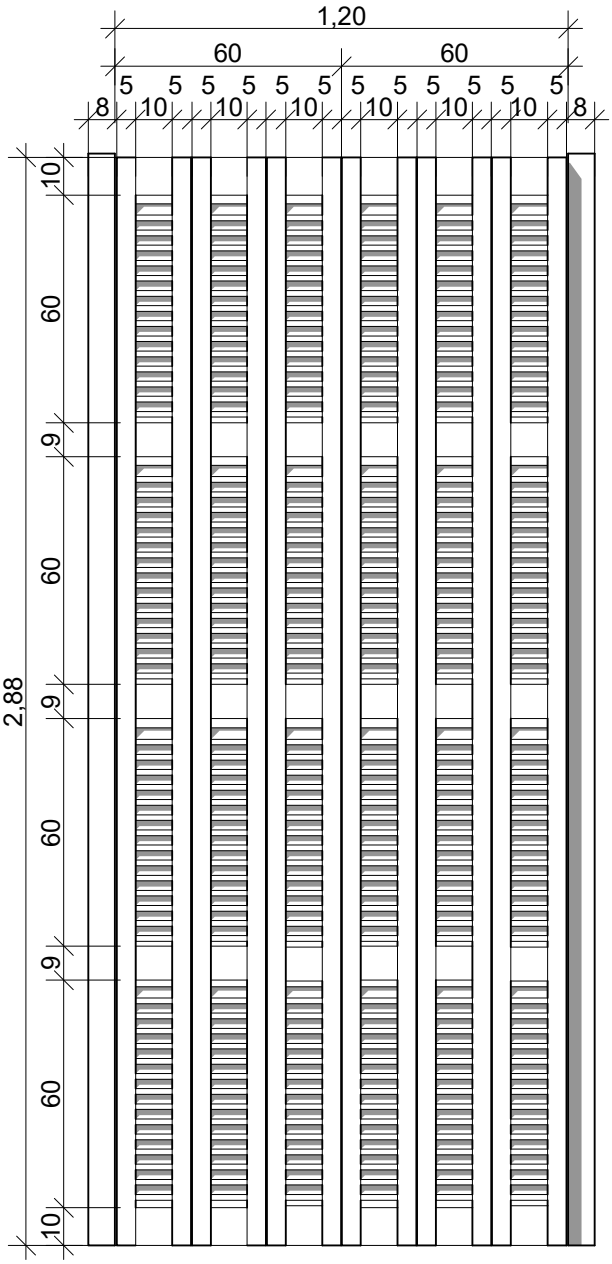


élévation

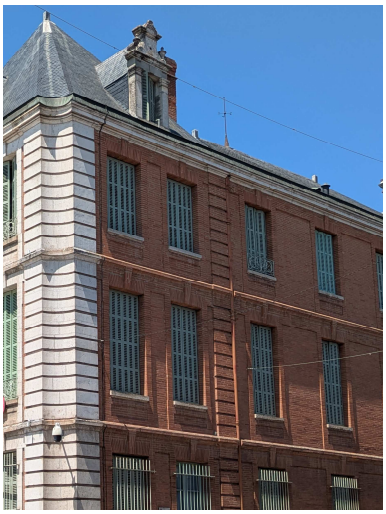

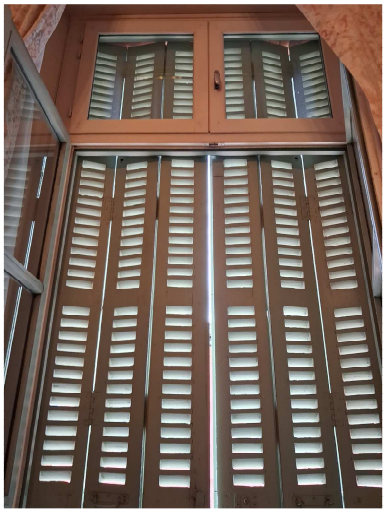





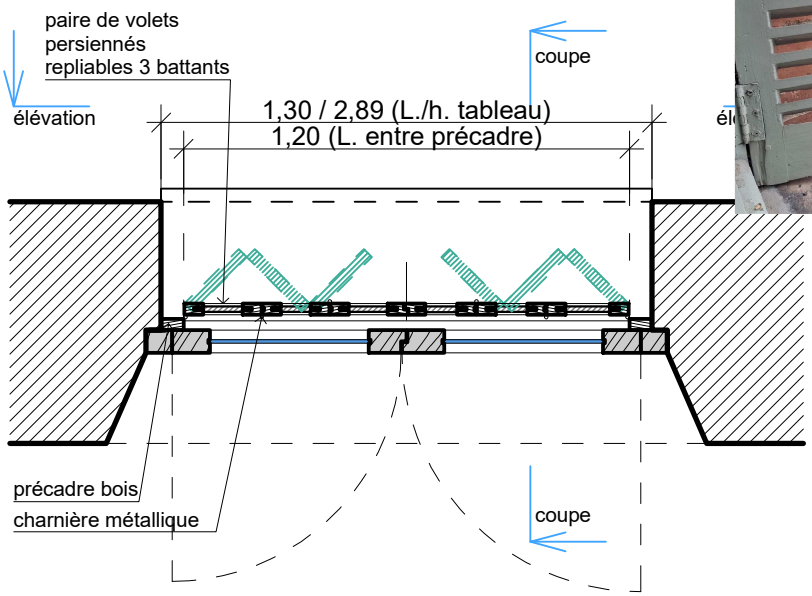

plan

Nota : cotes indiquées à titre indicatif.
Elles seront à vérifier par l'entreprise designée.

Sas Agence A. d'OC. SAS Agence d'Architecture d'Occitanie	*MAITRE D'OUVRAGE* Préfecture du Tarn et Garonne 2 allée de l'Empereur 82000 MONTAUBAN	Liberté • Égalité • Fraternité RÉPUBLIQUE FRANÇAISE	*PREFECTURE DU TARN-ET-GARONNE* **Remplacement de volets persiennes - bâtiment Garonne**	ETAT DES LIEUX / DIAGNOSTIC VOLETS NIVEAU 1er étage Appt. Ministre / Chambre 1 / S. de B. (sur Avenue Gambetta) Echelle : 1/20 Septembre 2026	118 jk