



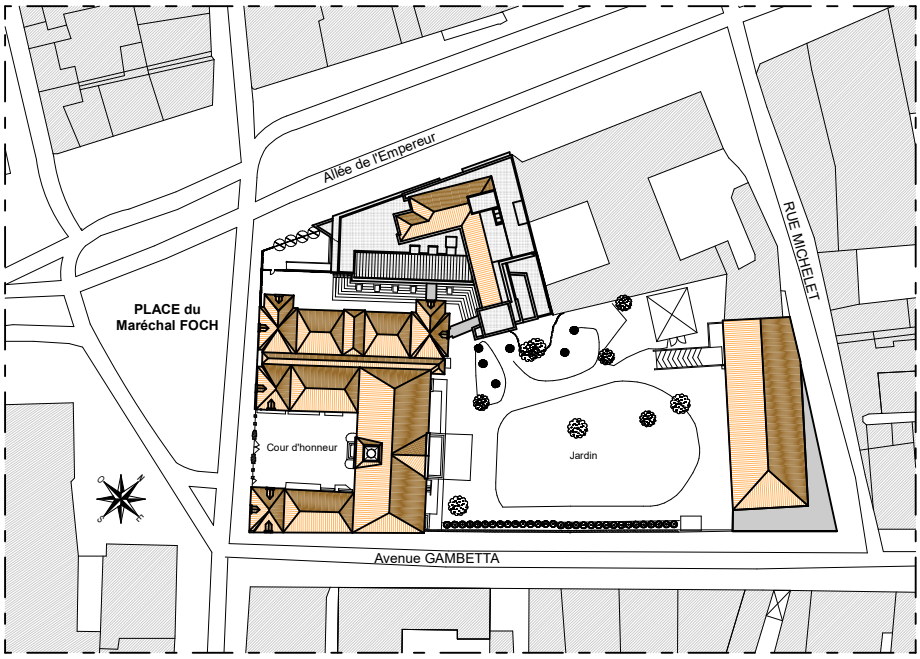

Sas Agence A. d'OC. SAS Agence d'Architecture d'Occitanie	*MAITRE D'OUVRAGE* Préfecture du Tarn et Garonne 2 allée de l'Empereur 82000 MONTAUBAN	Liberté • Égalité • Fraternité RÉPUBLIQUE FRANÇAISE	*PREFECTURE DU TARN-ET-GARONNE* **Remplacement de volets persiennes - bât. Garonne**	ETAT DES LIEUX / DIAGNOSTIC VOLETS NIVEAU 2ème étage Echelle : Septembre 2026

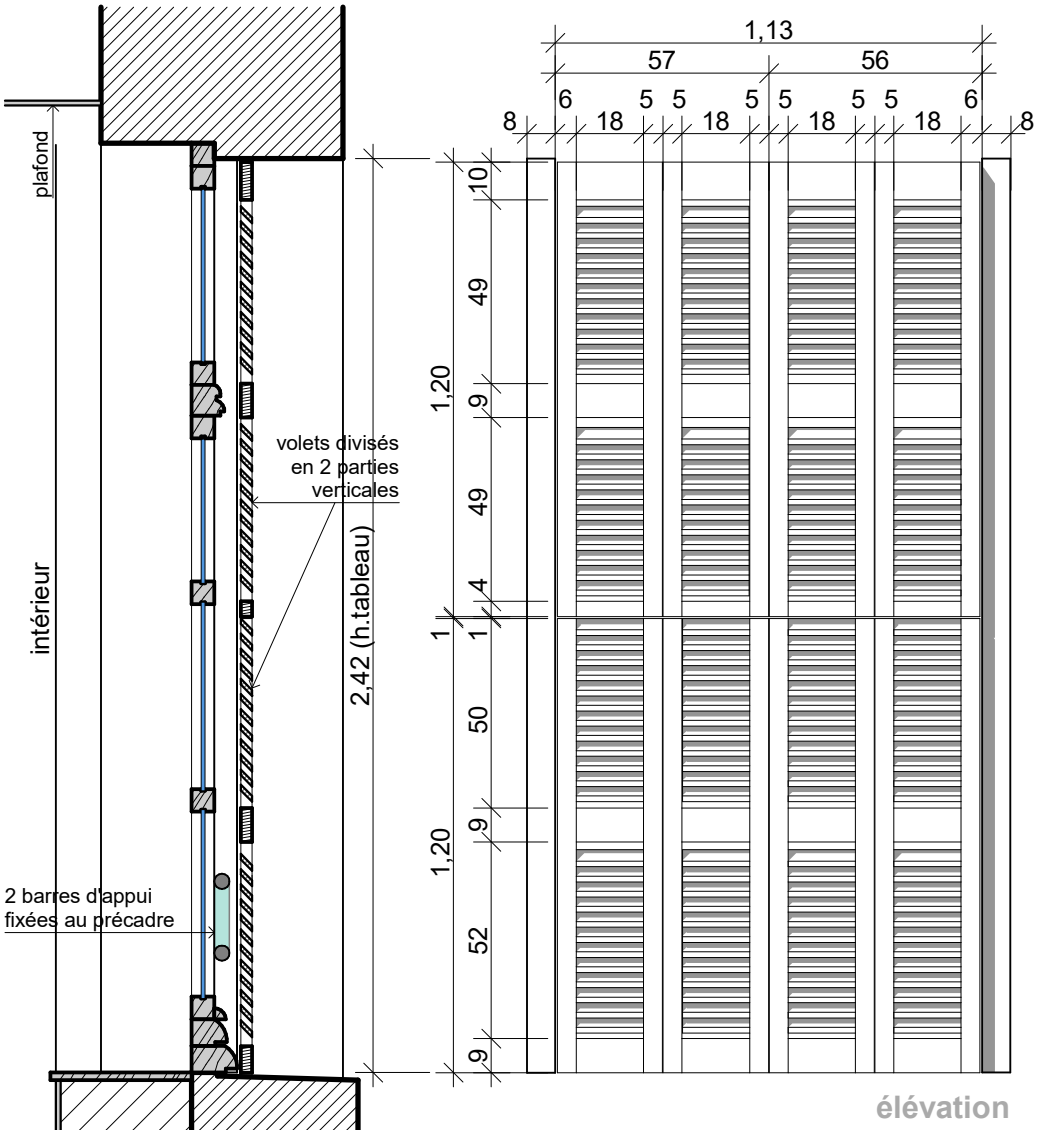


coupe

élévation








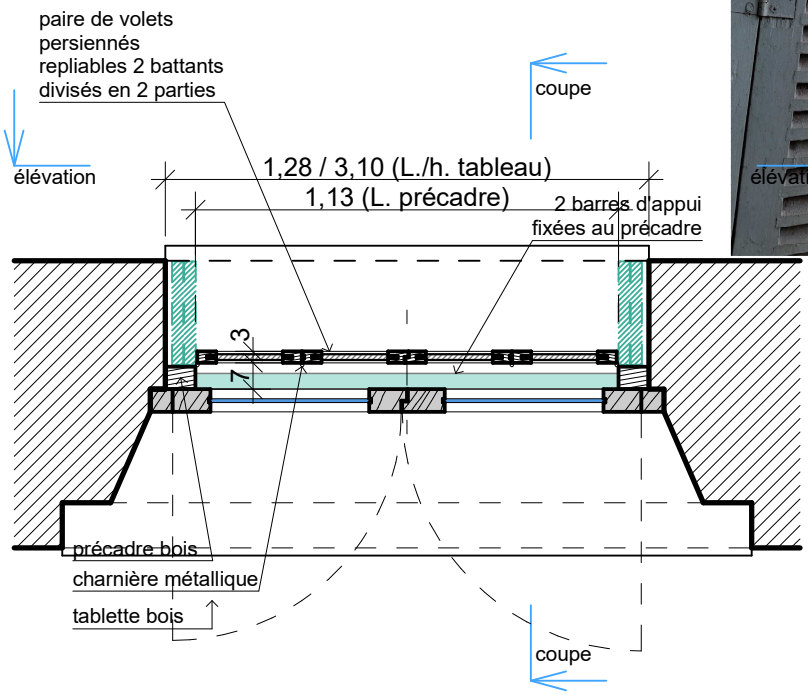


plan

Nota : cotes indiquées à titre indicatif.
Elles seront à vérifier par l'entreprise designée.


Sas Agence A. d'OC. SAS Agence d'Architecture d'Occitanie	*MAITRE D'OUVRAGE* Préfecture du Tarn et Garonne 2 allée de l'Empereur 82000 MONTAUBAN	Liberté • Égalité • Fraternité RÉPUBLIQUE FRANÇAISE	*PREFECTURE DU TARN-ET-GARONNE* **Remplacement de volets persiennes - bât. Garonne**	DCE - ETAT DES LIEUX VOLETS NIVEAU 2ème étage Volets circulation 1 / bureau G254 (sur jardin - sur cour d'accès Allée de l'Empereur) Echelle : 1/20 Septembre 2026	201 bc

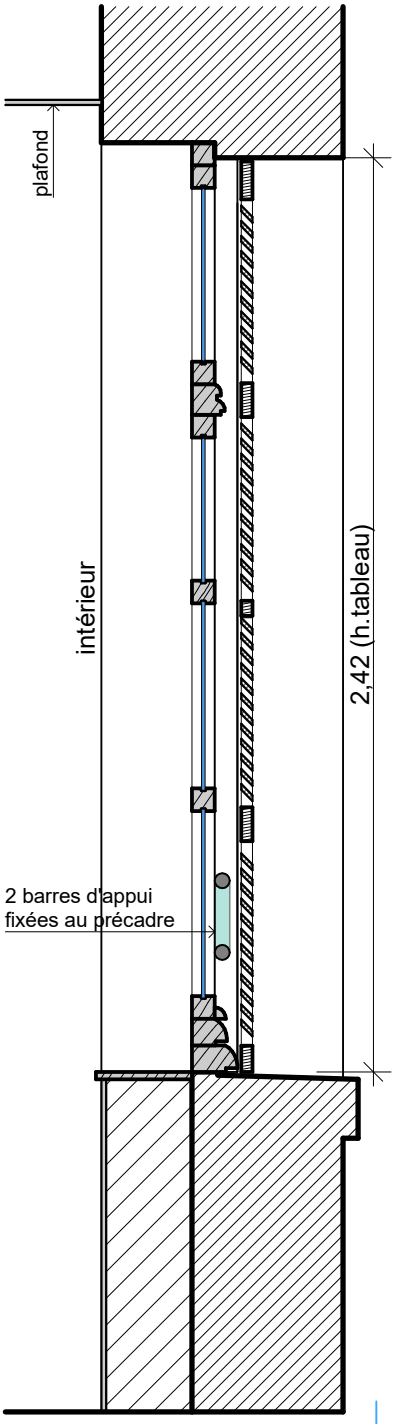

coupe

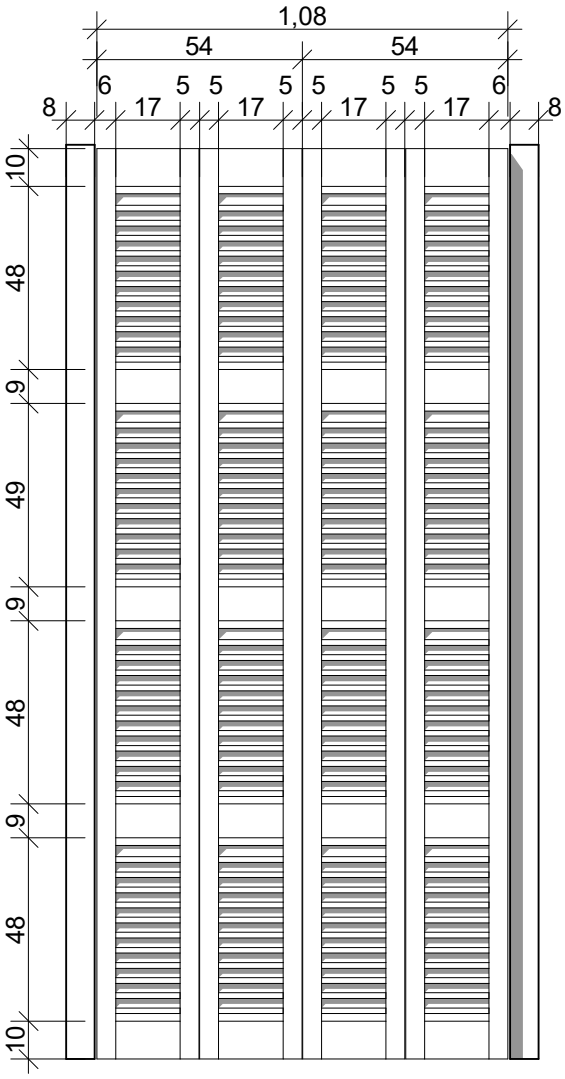


élévation

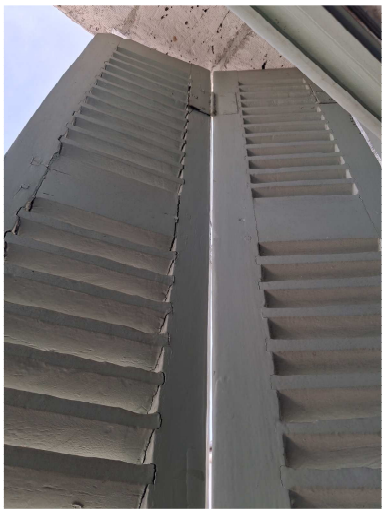






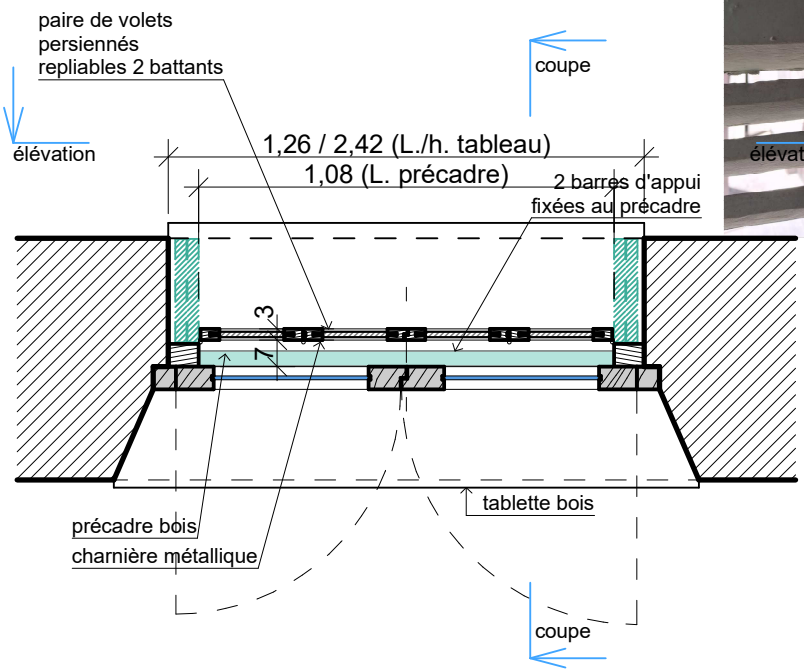


plan

Nota : cotes indiquées à titre indicatif.
Elles seront à vérifier par l'entreprise designée.

Sas Agence A. d'OC. SAS Agence d'Architecture d'Occitanie	*MAITRE D'OUVRAGE* Préfecture du Tarn et Garonne 2 allée de l'Empereur 82000 MONTAUBAN	Liberté • Égalité • Fraternité RÉPUBLIQUE FRANÇAISE	*PREFECTURE DU TARN-ET-GARONNE* **Remplacement de volets persiennes - bât. Garonne**	DCE - ETAT DES LIEUX VOLETS NIVEAU 2ème étage Volets bureau G254 (sur cour d'accès Allée de l'Empereur) Echelle : 1/20 Septembre 2026	201 d

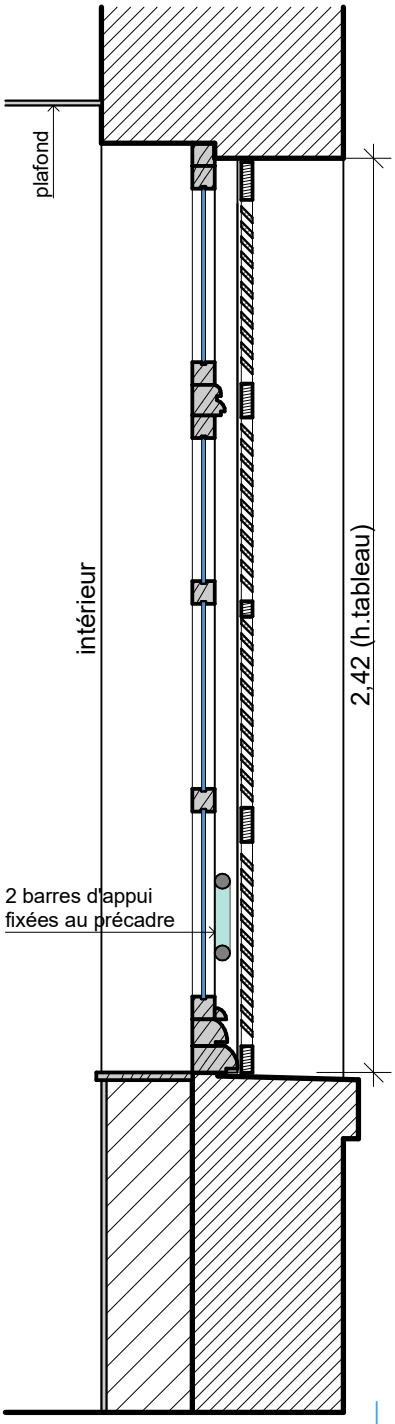


coupe

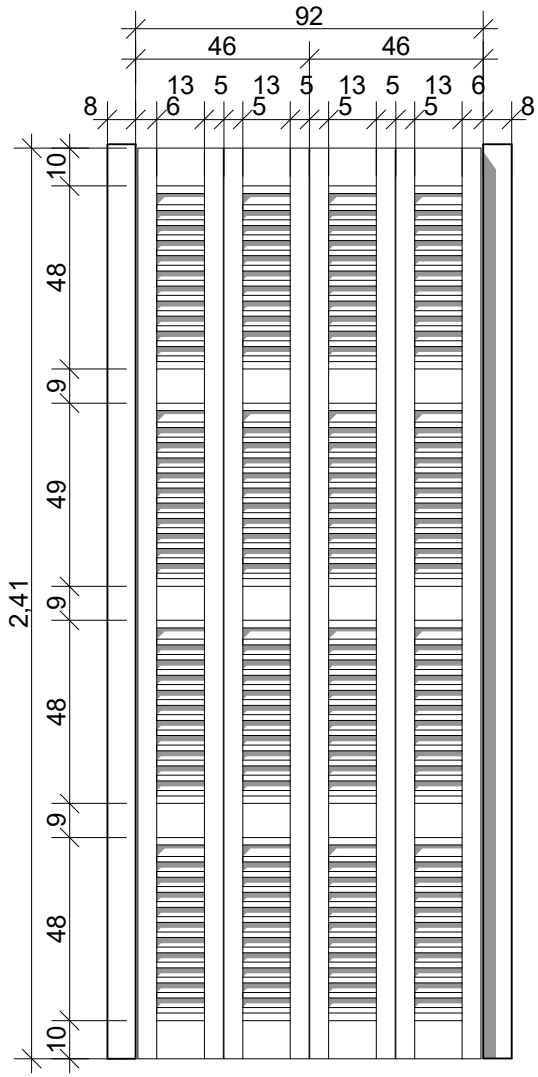


élévation





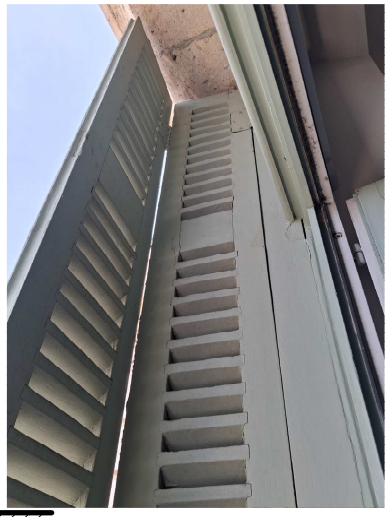




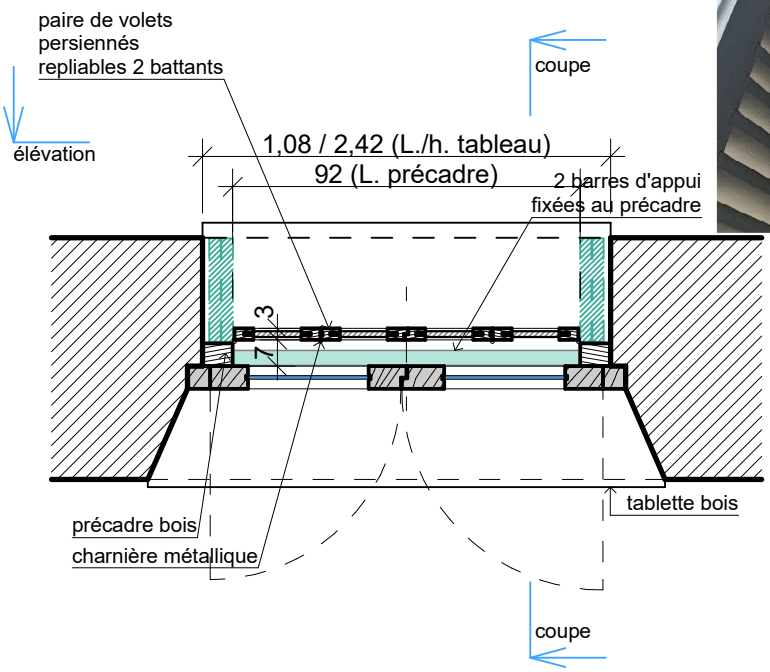


plan

Nota : cotes indiquées à titre indicatif.
Elles seront à vérifier par l'entreprise designée.

Sas Agence A. d'OC. SAS Agence d'Architecture d'Occitanie	*MAITRE D'OUVRAGE* Préfecture du Tarn et Garonne 2 allée de l'Empereur 82000 MONTAUBAN	Liberté • Égalité • Fraternité RÉPUBLIQUE FRANÇAISE	*PREFECTURE DU TARN-ET-GARONNE* **Remplacement de volets persiennes - bât. Garonne**	DCE - ETAT DES LIEUX VOLETS NIVEAU 2ème étage Volets bureau G251 (sur cour d'accès Allée de l'Empereur) Echelle : 1/20 Septembre 2026	202

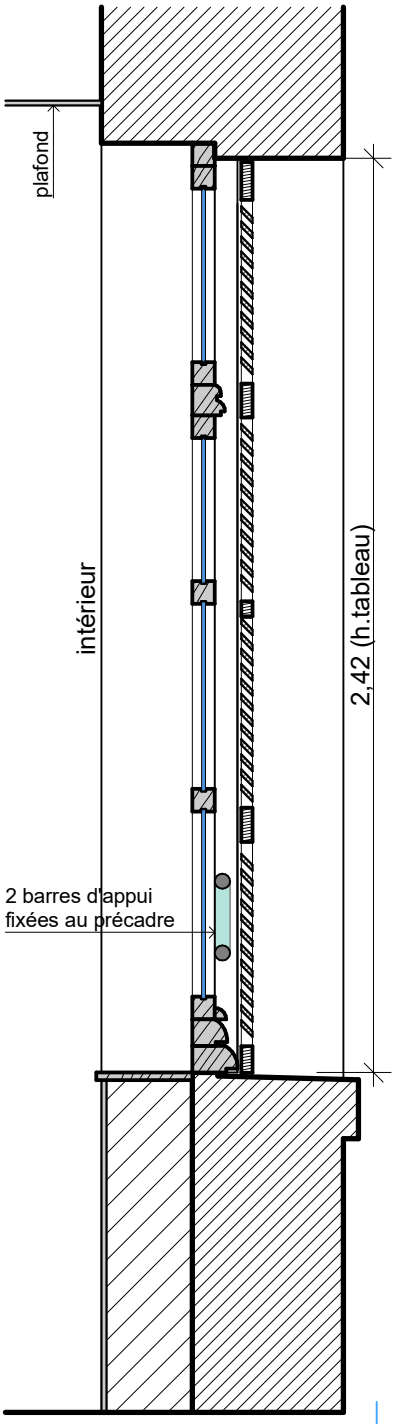


coupe

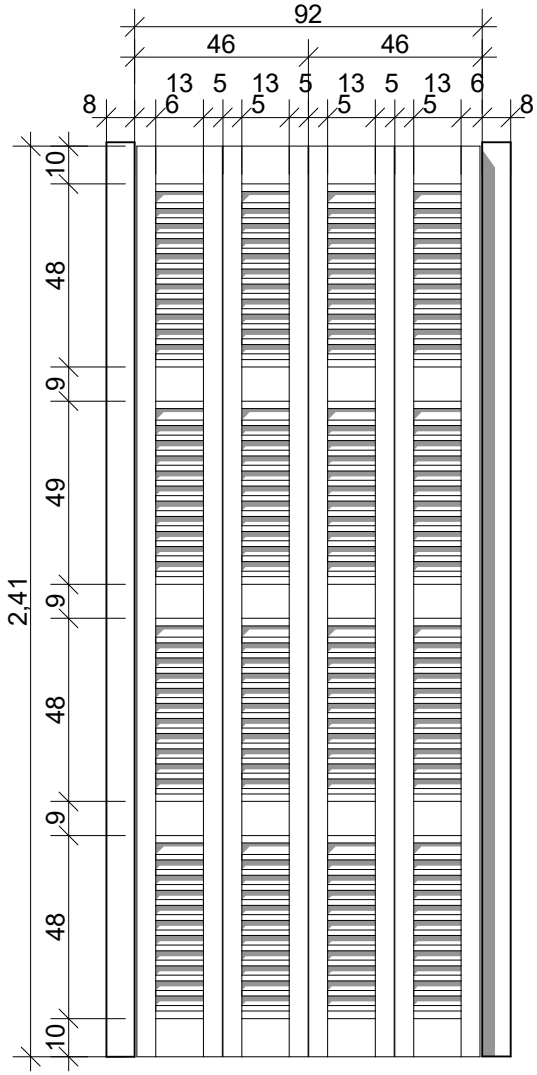

élévation



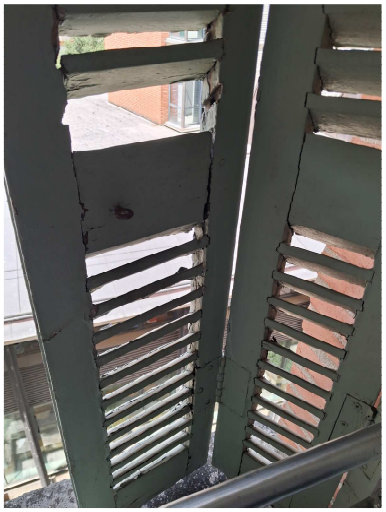






paire de volets
persiennés
repliables 2 battants

élévation

coupe

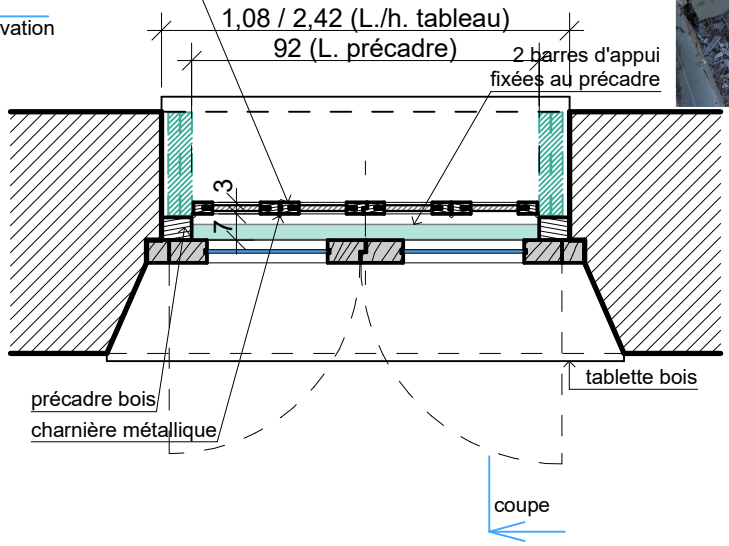


plan


coupe

Nota : cotes indiquées à titre indicatif.
Elles seront à vérifier par l'entreprise designée.

Sas Agence A. d'OC. SAS Agence d'Architecture d'Occitanie	*MAITRE D'OUVRAGE* Préfecture du Tarn et Garonne 2 allée de l'Empereur 82000 MONTAUBAN	Liberté • Égalité • Fraternité RÉPUBLIQUE FRANÇAISE	*PREFECTURE DU TARN-ET-GARONNE* **Remplacement de volets persiennes - bât. Garonne**	DCE - ETAT DES LIEUX VOLETS NIVEAU 2ème étage Volets Salle Safran (sur cour d'accès Allée de l'Empereur) Echelle : 1/20 Septembre 2026	203 ab

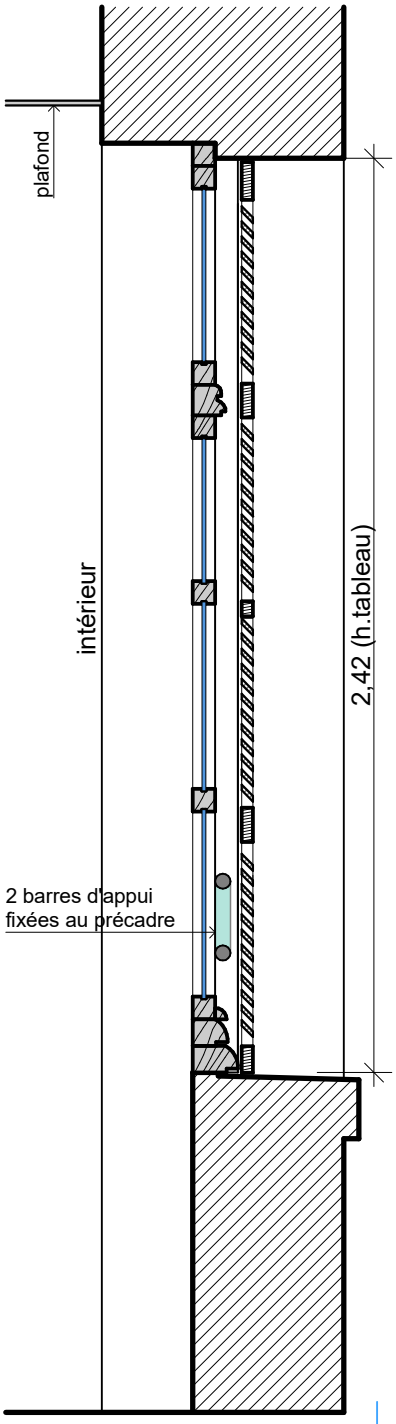


coupe

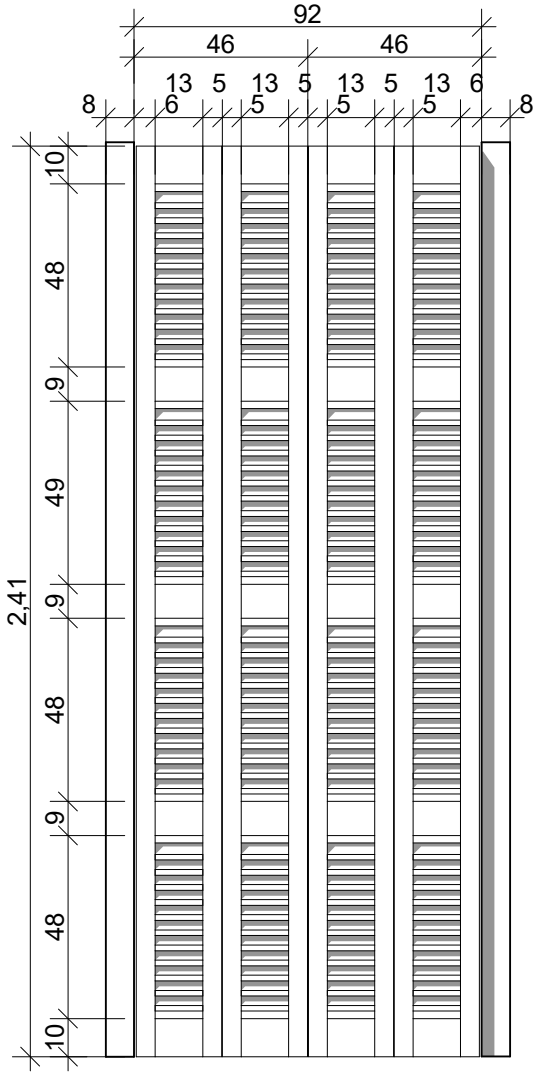

élévation



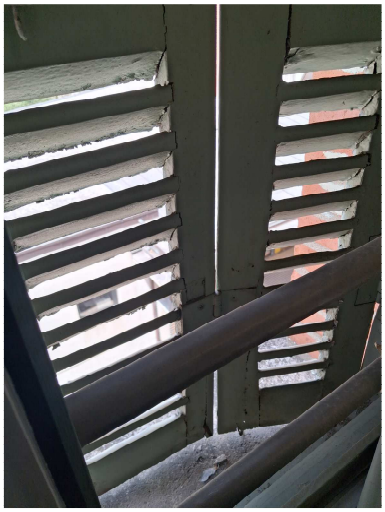






paire de volets
persiennés
repliables 2 battants

élévation

coupe

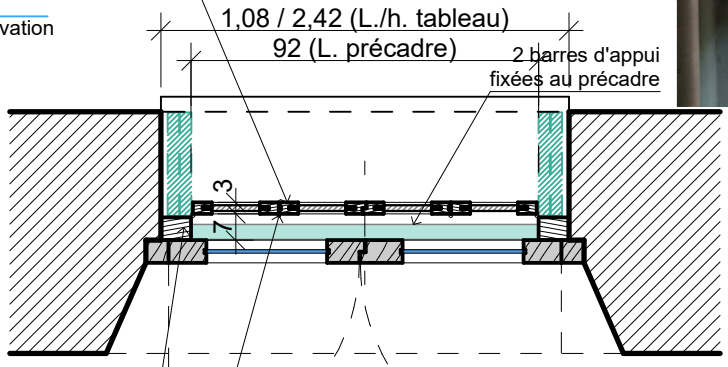


plan


coupe

Nota : cotes indiquées à titre indicatif.
Elles seront à vérifier par l'entreprise designée.

Sas Agence A. d'OC. SAS Agence d'Architecture d'Occitanie	*MAITRE D'OUVRAGE* Préfecture du Tarn et Garonne 2 allée de l'Empereur 82000 MONTAUBAN	Liberté • Égalité • Fraternité RÉPUBLIQUE FRANÇAISE	*PREFECTURE DU TARN-ET-GARONNE* **Remplacement de volets persiennes - bât. Garonne**	DCE - ETAT DES LIEUX VOLETS NIVEAU 2ème étage Volets local baie informatique (sur cour d'accès Allée de l'Empereur) Echelle : 1/20 Septembre 2026	205

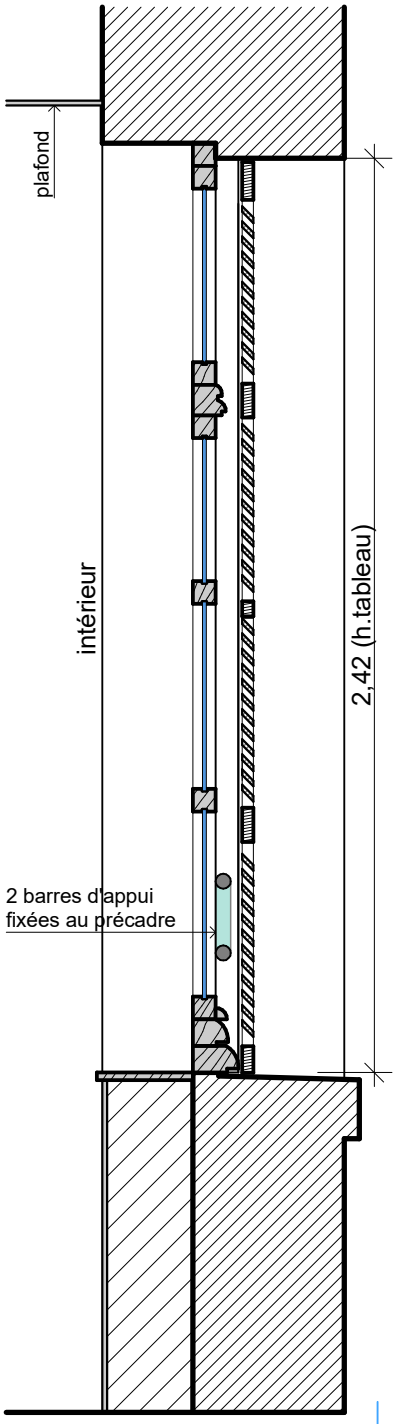


coupe

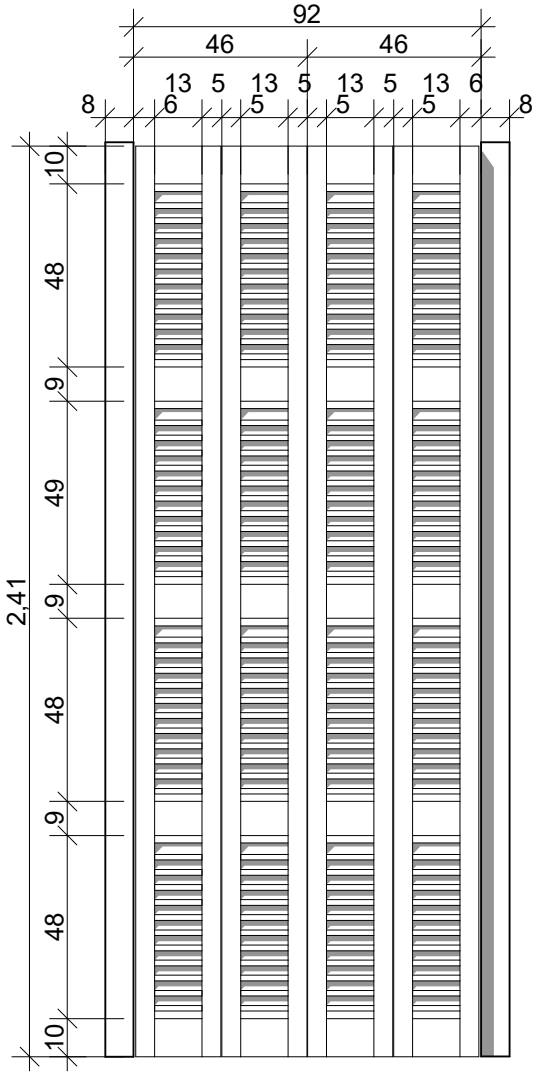


élévation



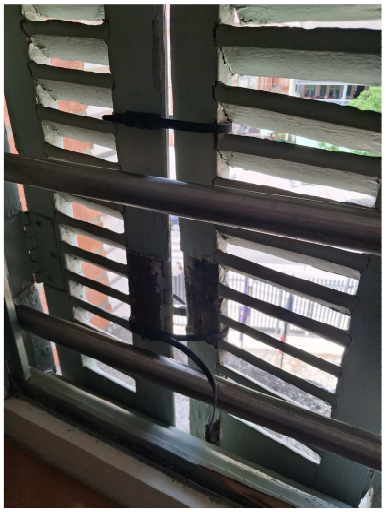




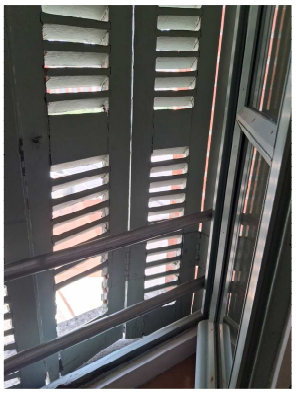

paire de volets
persiennés
repliables 2 battants

élévation

coupe

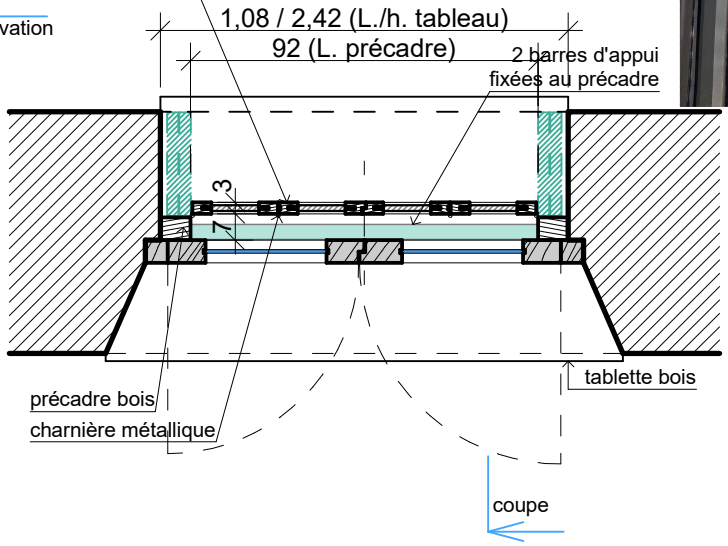


plan


coupe

Nota : cotes indiquées à titre indicatif.
Elles seront à vérifier par l'entreprise designée.

Sas Agence A. d'OC. SAS Agence d'Architecture d'Occitanie	*MAITRE D'OUVRAGE* Préfecture du Tarn et Garonne 2 allée de l'Empereur 82000 MONTAUBAN	Liberté • Égalité • Fraternité RÉPUBLIQUE FRANÇAISE	*PREFECTURE DU TARN-ET-GARONNE* **Remplacement de volets persiennes - bât. Garonne**	DCE - ETAT DES LIEUX VOLETS NIVEAU 2ème étage Volets bureau G238 (sur cour d'accès Allée de l'Empereur) Echelle : 1/20 Septembre 2026	206 ab

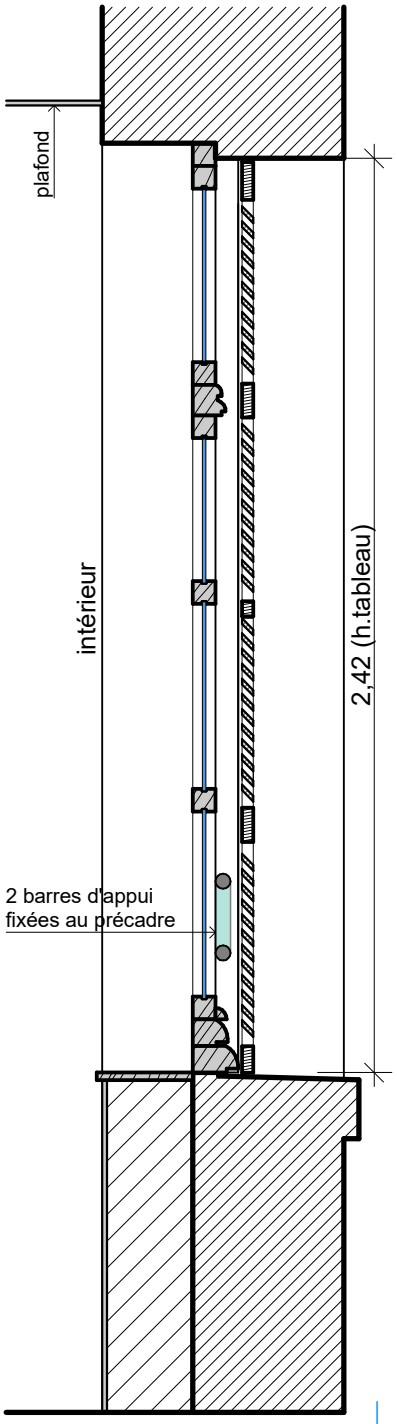



coupe

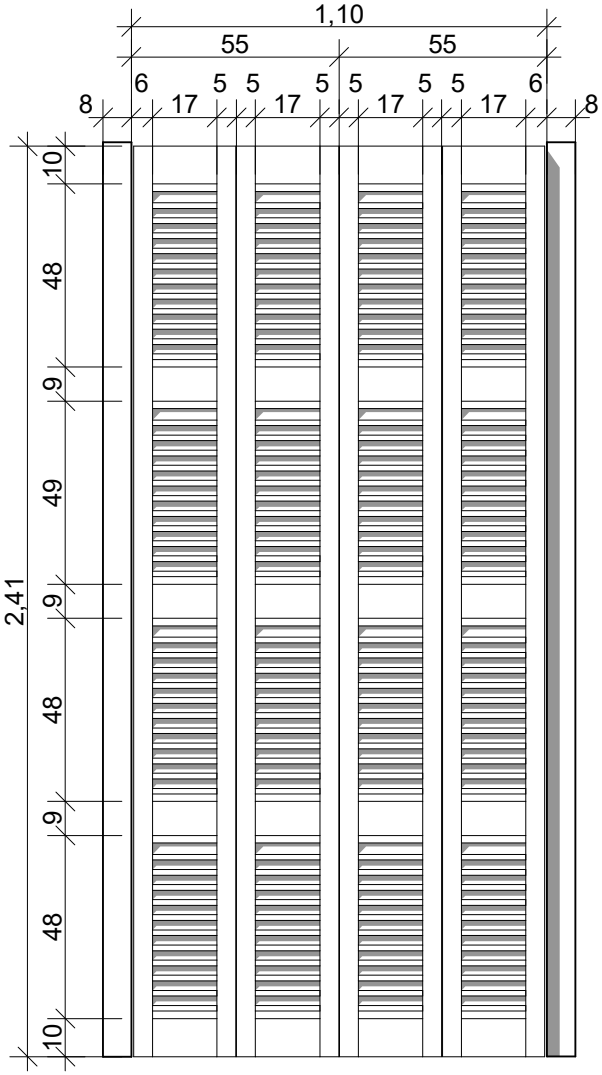


élévation



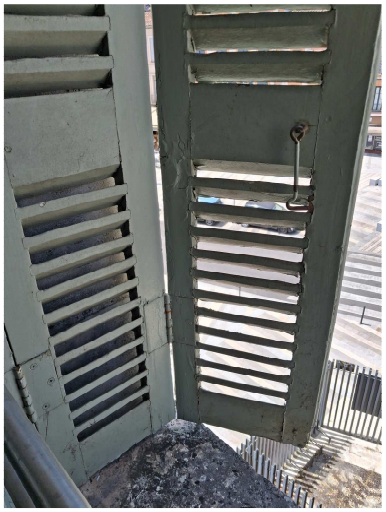

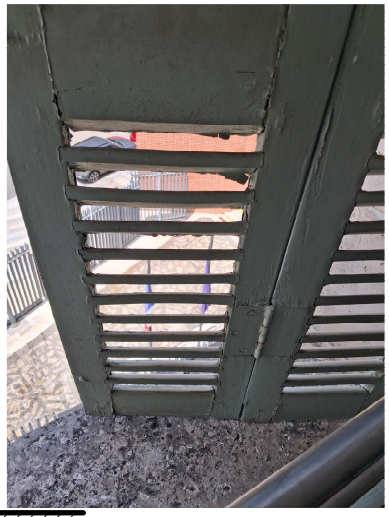

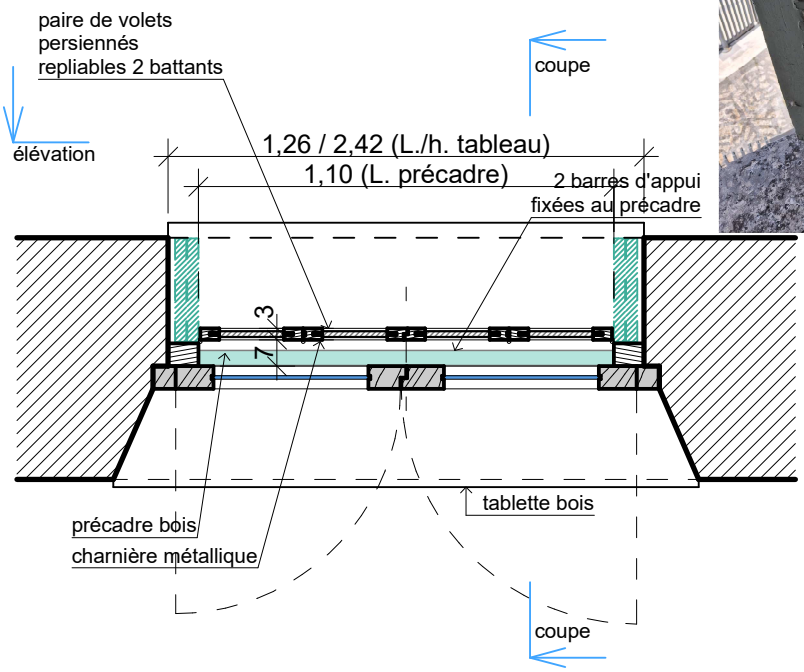


plan




Nota : cotes indiquées à titre indicatif.
Elles seront à vérifier par l'entreprise designée.

Sas Agence A. d'OC. SAS Agence d'Architecture d'Occitanie	*MAITRE D'OUVRAGE* Préfecture du Tarn et Garonne 2 allée de l'Empereur 82000 MONTAUBAN	Liberté • Égalité • Fraternité RÉPUBLIQUE FRANÇAISE	*PREFECTURE DU TARN-ET-GARONNE* **Remplacement de volets persiennes - bât. Garonne**	DCE - ETAT DES LIEUX VOLETS NIVEAU 2ème étage Volets bureau G237 (sur cour d'accès Allée de l'Empereur) Echelle : 1/20 Septembre 2026	207 a

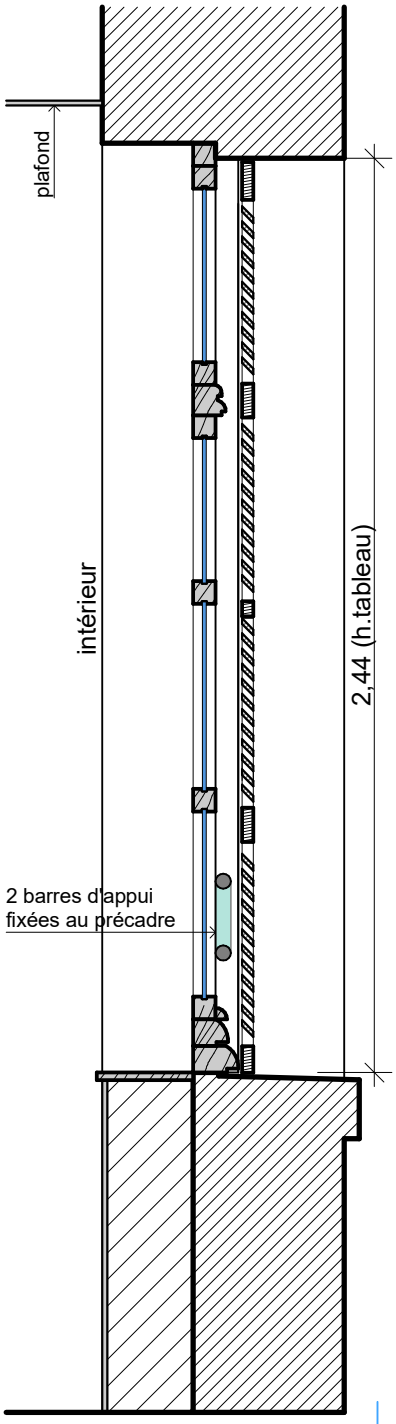


coupe

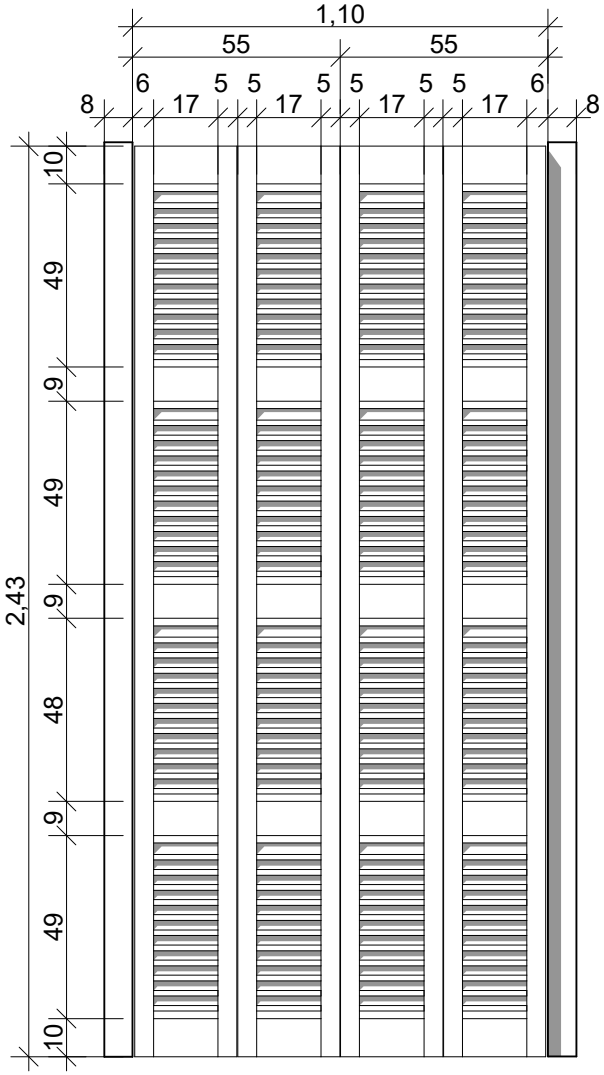


élévation



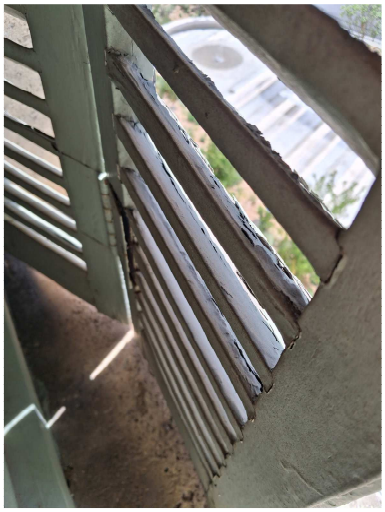






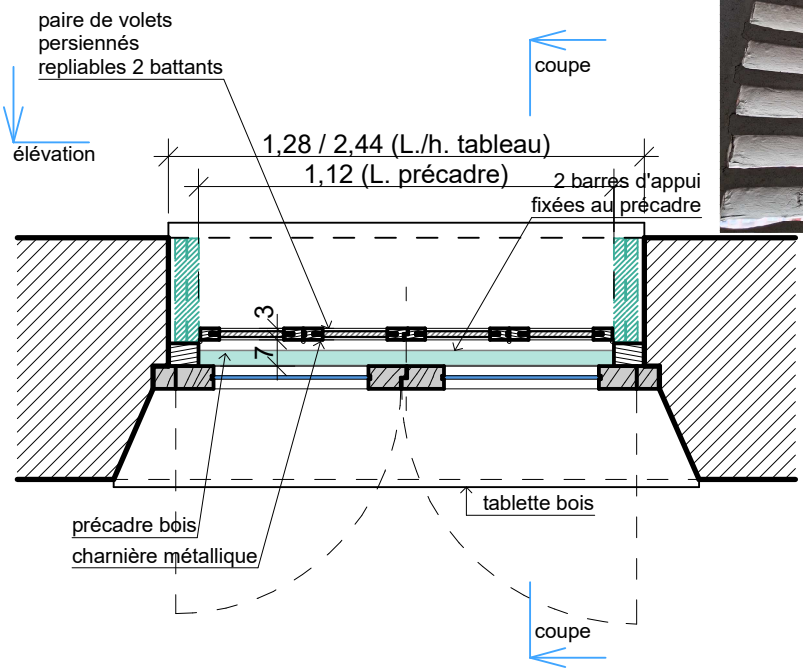


plan

Nota : cotes indiquées à titre indicatif.
Elles seront à vérifier par l'entreprise designée.

Sas Agence A. d'OC. SAS Agence d'Architecture d'Occitanie	*MAITRE D'OUVRAGE* Préfecture du Tarn et Garonne 2 allée de l'Empereur 82000 MONTAUBAN	Liberté • Égalité • Fraternité RÉPUBLIQUE FRANÇAISE	*PREFECTURE DU TARN-ET-GARONNE* **Remplacement de volets persiennes - bât. Garonne**	DCE - ETAT DES LIEUX VOLETS NIVEAU 2ème étage Volets bureau G237 (sur place du Maréchal Foch) Echelle : 1/20 Septembre 2026	**207 b**

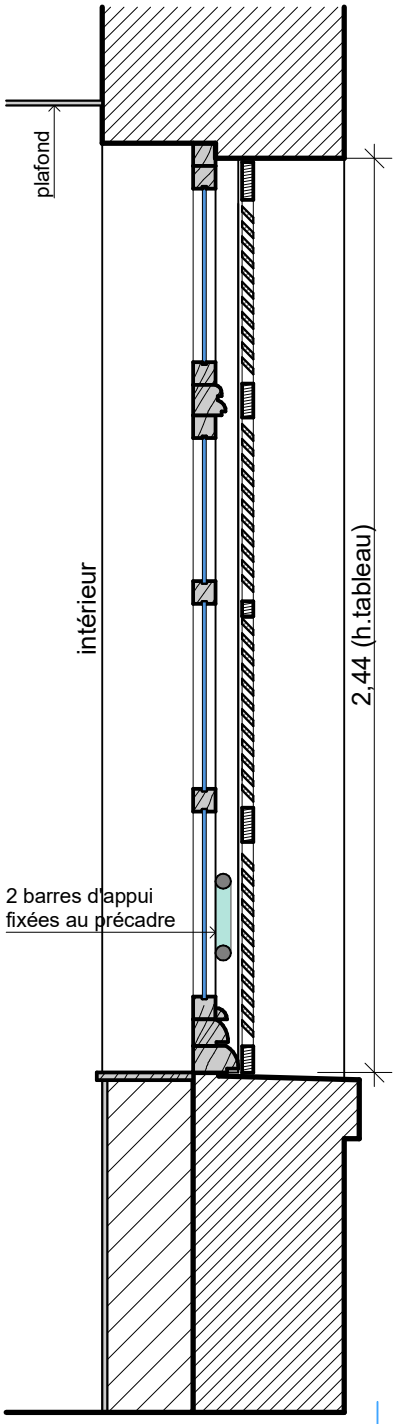

coupe

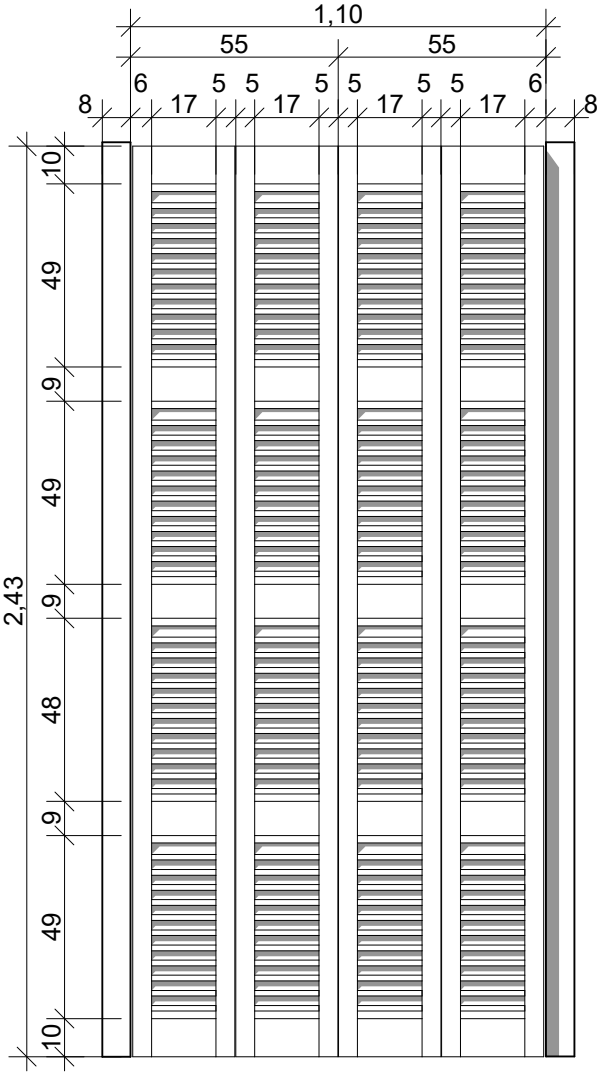


élévation







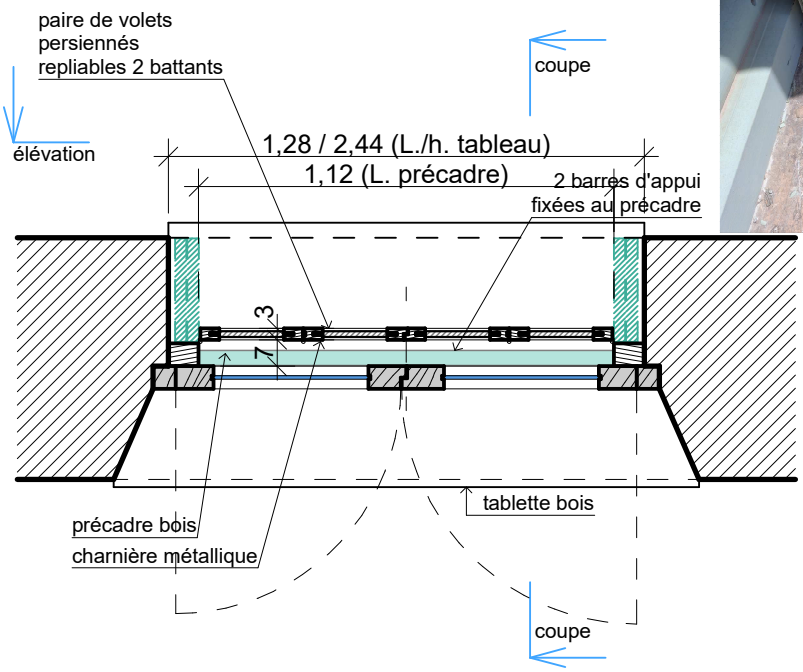


plan




Nota : cotes indiquées à titre indicatif.
Elles seront à vérifier par l'entreprise designée.

Sas Agence A. d'OC. SAS Agence d'Architecture d'Occitanie	*MAITRE D'OUVRAGE* Préfecture du Tarn et Garonne 2 allée de l'Empereur 82000 MONTAUBAN	Liberté • Égalité • Fraternité RÉPUBLIQUE FRANÇAISE	*PREFECTURE DU TARN-ET-GARONNE* **Remplacement de volets persiennes - bât. Garonne**	DCE - ETAT DES LIEUX VOLETS NIVEAU 2ème étage Volets bureaux G236 et G235 (sur place du Maréchal Foch) Echelle : 1/20 Septembre 2026	208 209

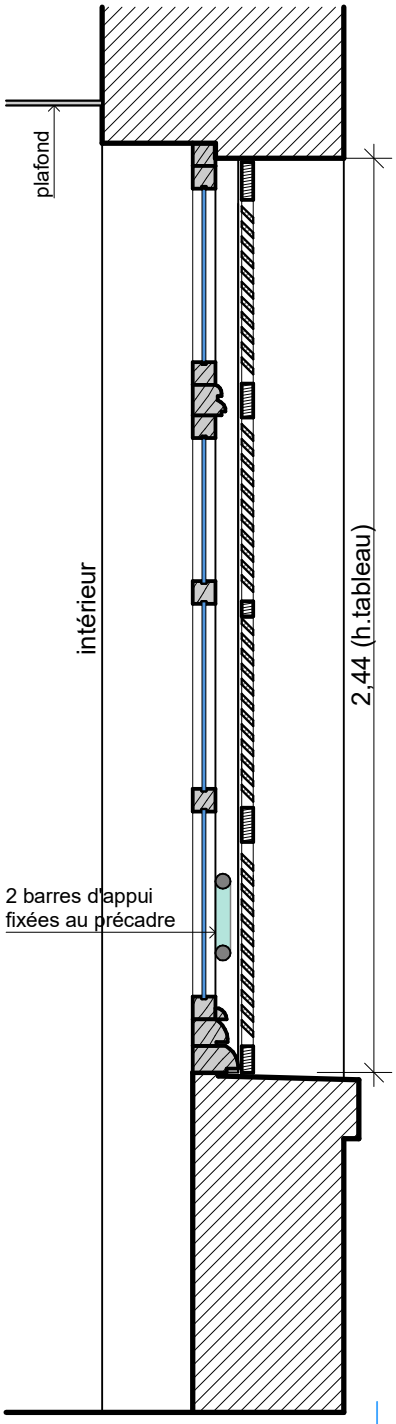


coupe

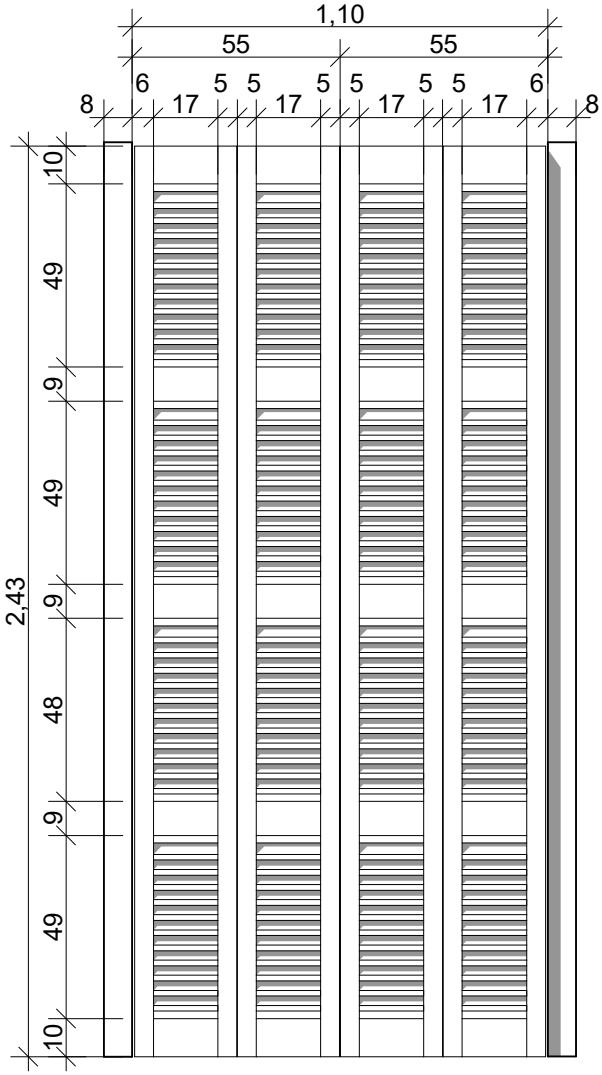

élévation





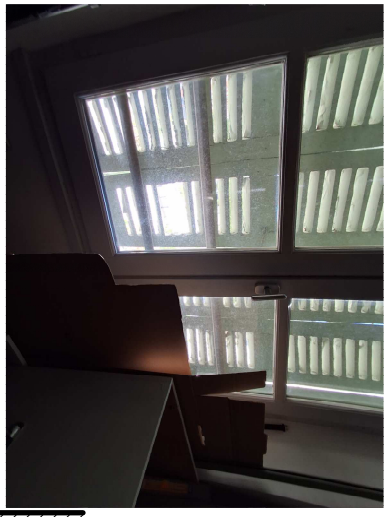


paire de volets
persiennés
repliables 2 battants

élévation

coupe

1,28 / 2,44 (L./h. tableau)
1,12 (L. précadre)

2 barres d'appui
fixées au précadre

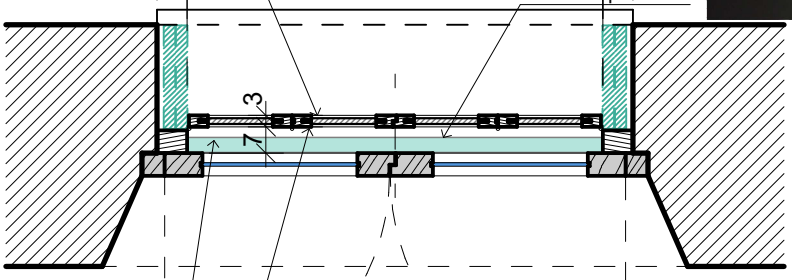


précadre bois
charnière métallique

plan


coupe

Nota : cotes indiquées à titre indicatif.
Elles seront à vérifier par l'entreprise designée.

Sas Agence A. d'OC. SAS Agence d'Architecture d'Occitanie	*MAITRE D'OUVRAGE* Préfecture du Tarn et Garonne 2 allée de l'Empereur 82000 MONTAUBAN	Liberté • Égalité • Fraternité RÉPUBLIQUE FRANÇAISE	*PREFECTURE DU TARN-ET-GARONNE* **Remplacement de volets persiennes - bât. Garonne**	DCE - ETAT DES LIEUX VOLETS NIVEAU 2ème étage Volets pièce G234 - atelier (sur place du Maréchal Foch) Echelle : 1/20 Septembre 2026	210

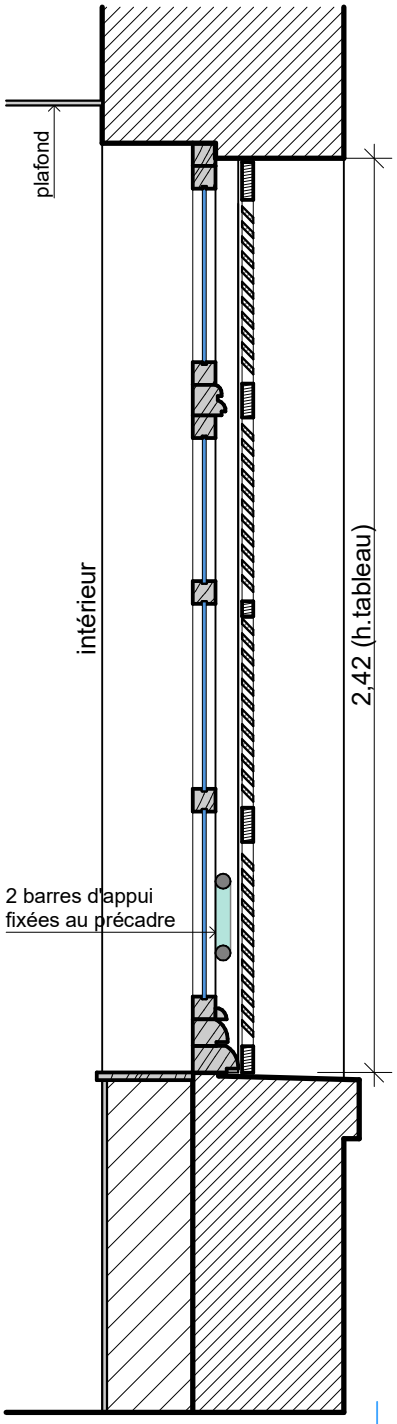



coupe

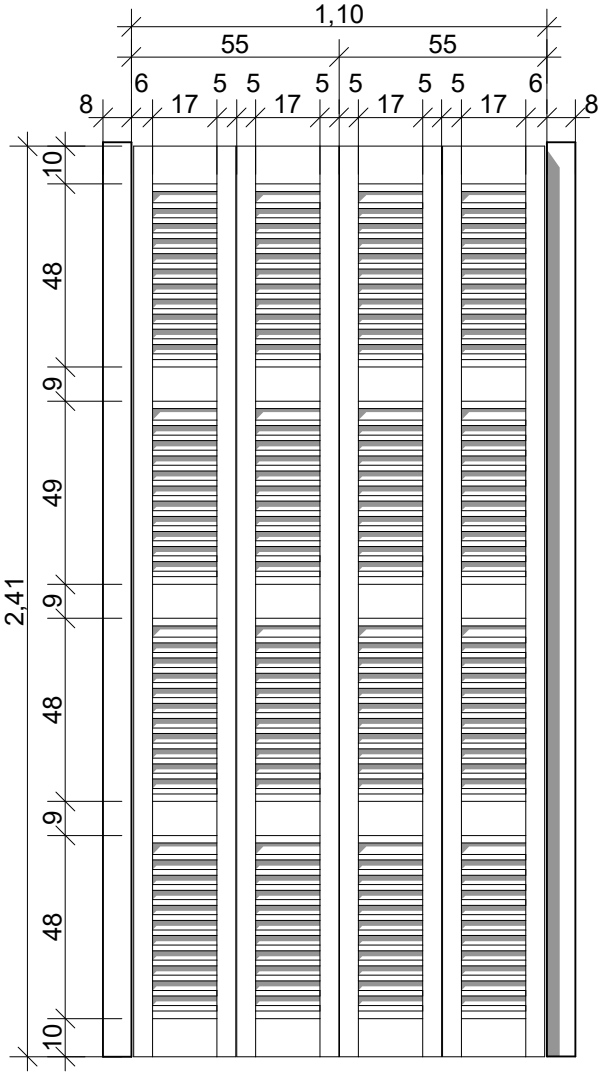


élévation



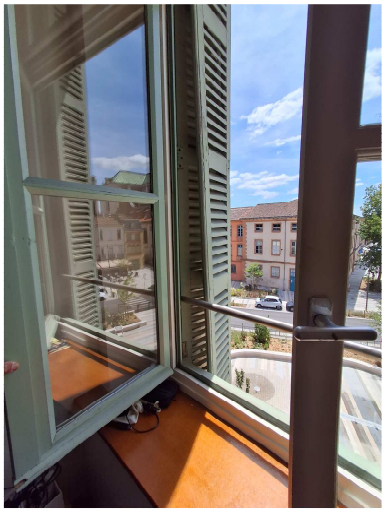

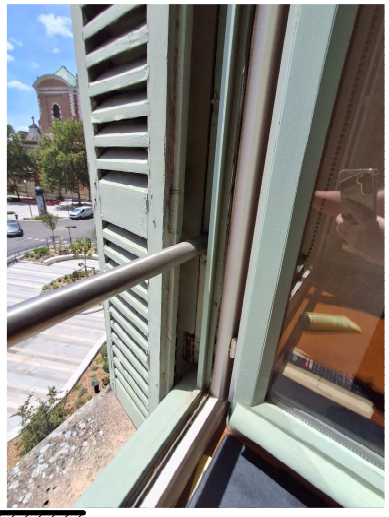




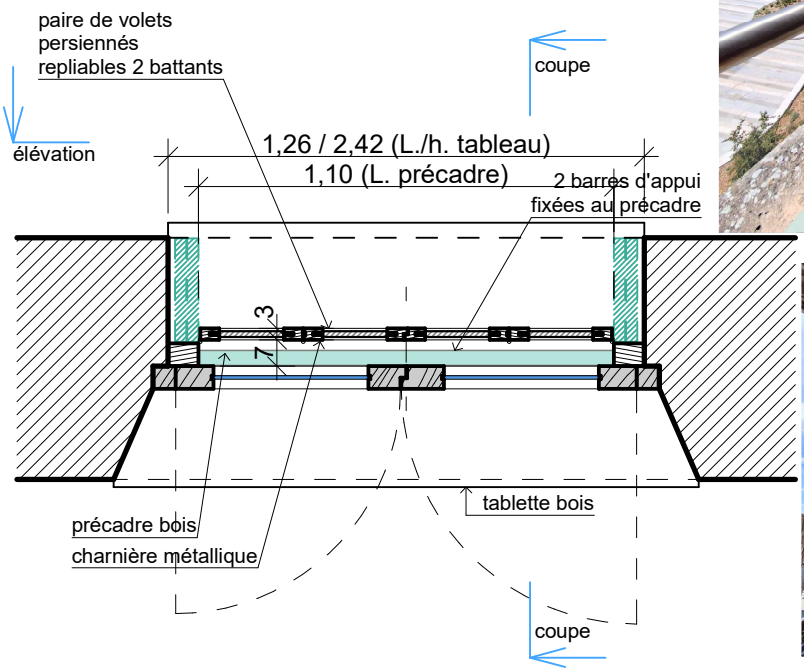


plan

Nota : cotes indiquées à titre indicatif.
Elles seront à vérifier par l'entreprise designée.

Sas Agence A. d'OC. SAS Agence d'Architecture d'Occitanie	*MAITRE D'OUVRAGE* Préfecture du Tarn et Garonne 2 allée de l'Empereur 82000 MONTAUBAN	Liberté • Égalité • Fraternité RÉPUBLIQUE FRANÇAISE	*PREFECTURE DU TARN-ET-GARONNE* **Remplacement de volets persiennes - bât. Garonne**	DCE - ETAT DES LIEUX VOLETS NIVEAU 2ème étage Volets bureau G233 (sur place du Maréchal Foch) Echelle : 1/20 Septembre 2026	211

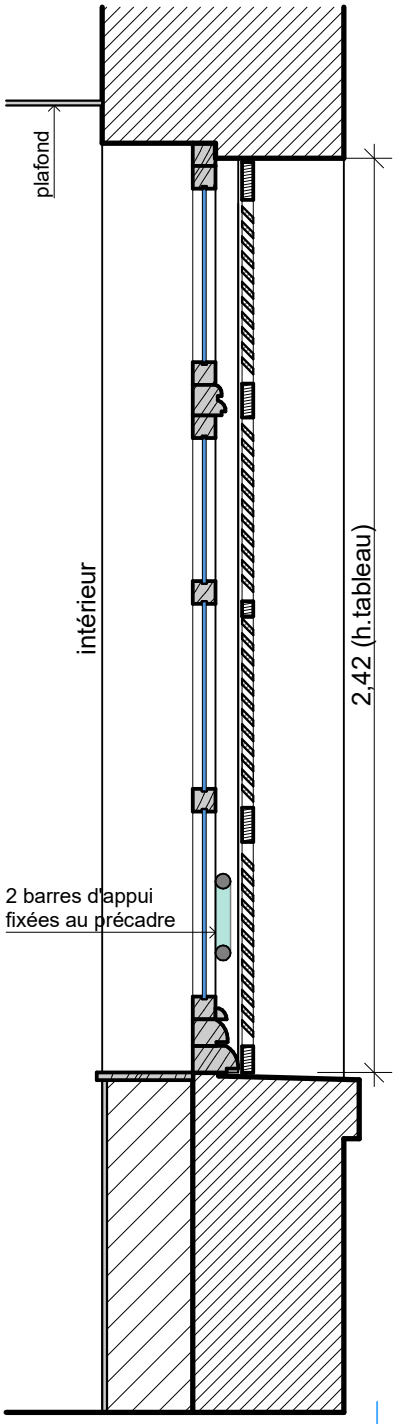

coupe

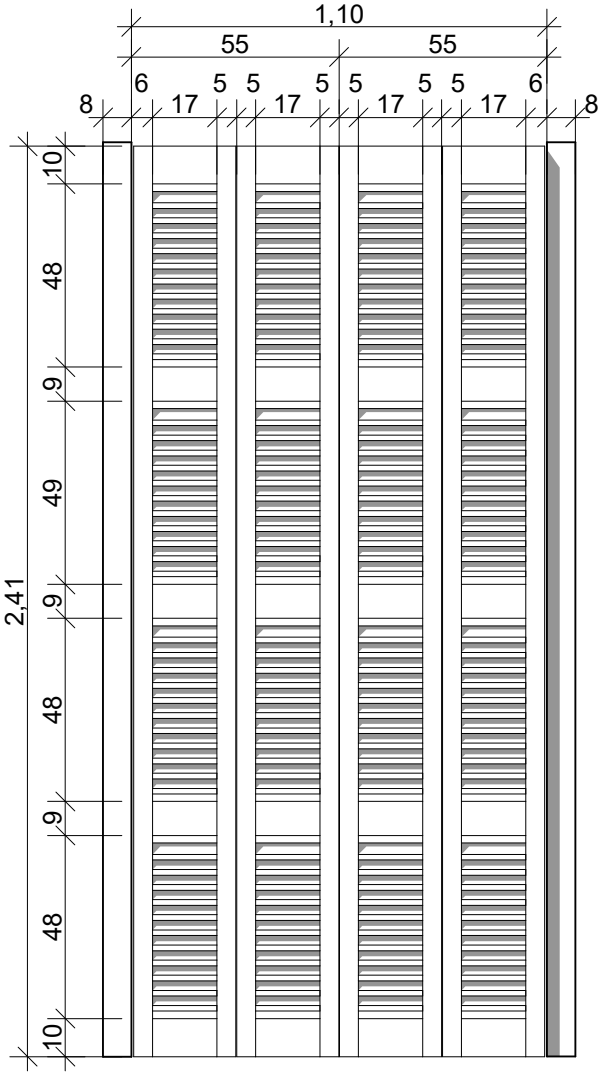


élévation










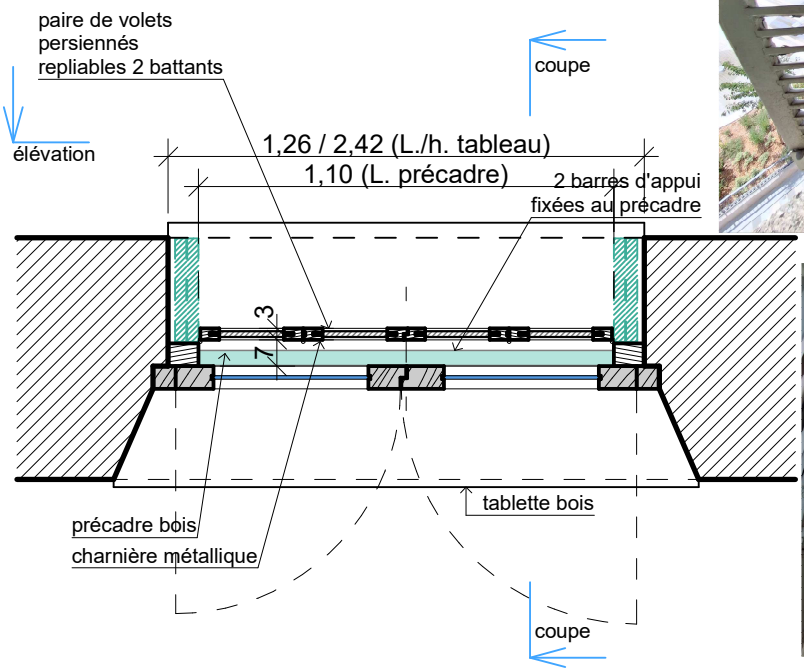


plan

Nota : cotes indiquées à titre indicatif.
Elles seront à vérifier par l'entreprise designée.

Sas Agence A. d'OC. SAS Agence d'Architecture d'Occitanie	*MAITRE D'OUVRAGE* Préfecture du Tarn et Garonne 2 allée de l'Empereur 82000 MONTAUBAN	Liberté • Égalité • Fraternité RÉPUBLIQUE FRANÇAISE	*PREFECTURE DU TARN-ET-GARONNE* **Remplacement de volets persiennes - bât. Garonne**	DCE - ETAT DES LIEUX VOLETS NIVEAU 2ème étage Volets bureau G232 (sur place du Maréchal Foch) Echelle : 1/20 Septembre 2026	212 ab

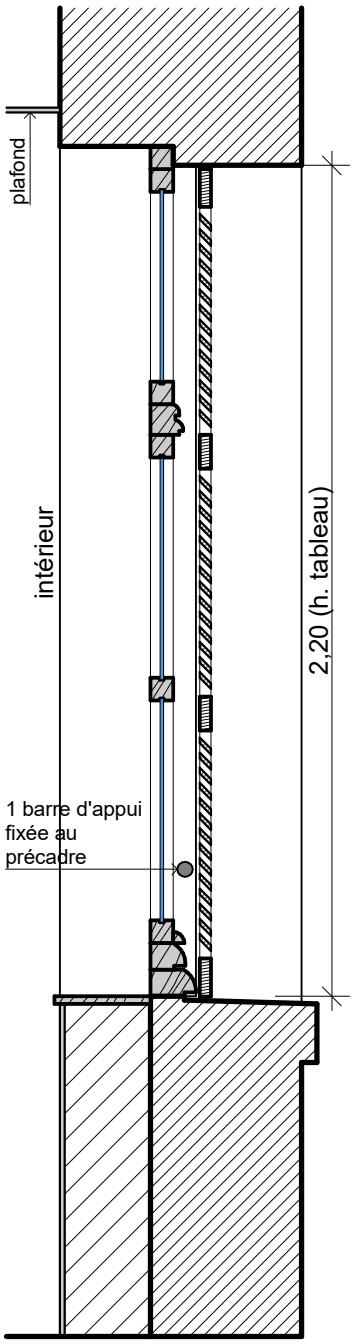

coupe

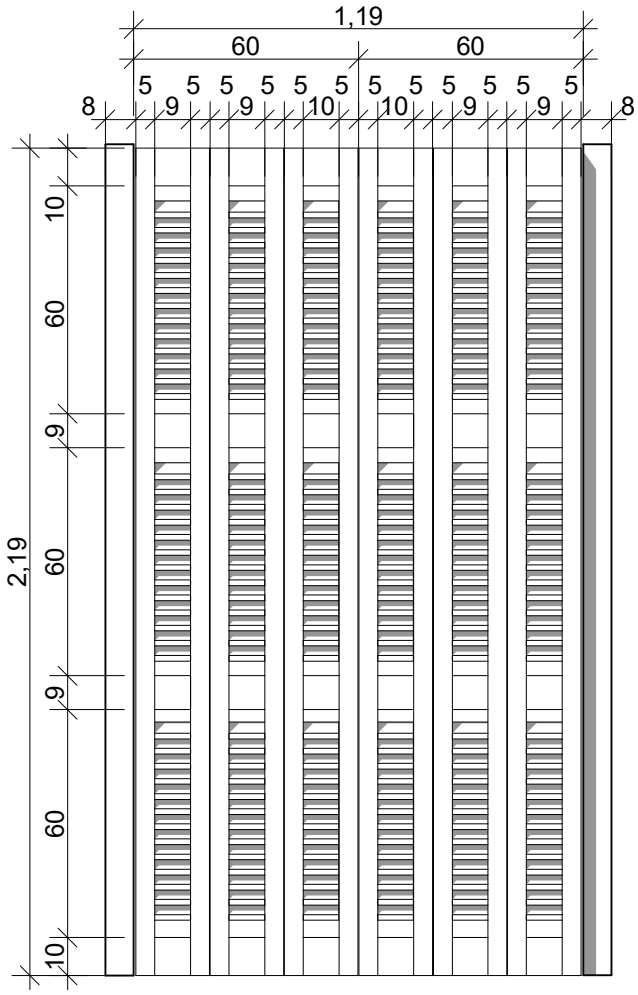


élévation







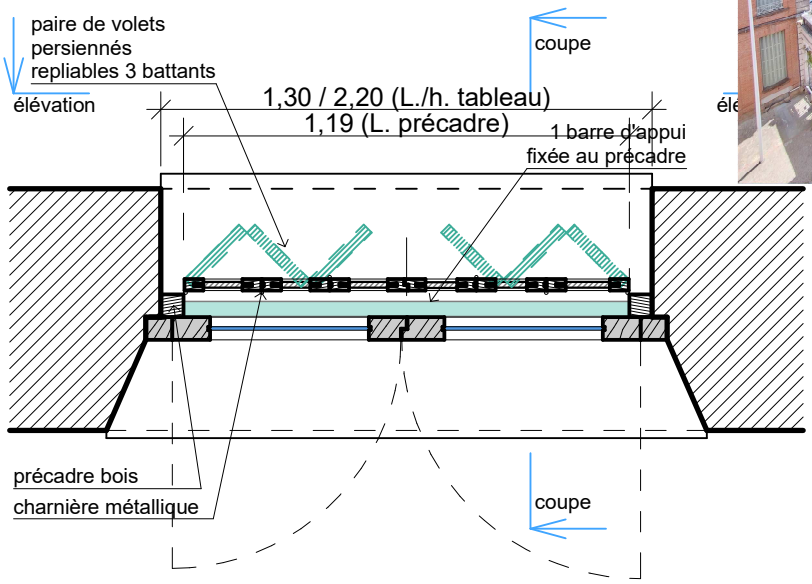


plan




Nota : cotes indiquées à titre indicatif.
Elles seront à vérifier par l'entreprise designée.


Sas Agence A. d'OC. SAS Agence d'Architecture d'Occitanie	*MAITRE D'OUVRAGE* Préfecture du Tarn et Garonne 2 allée de l'Empereur 82000 MONTAUBAN	Liberté • Égalité • Fraternité RÉPUBLIQUE FRANÇAISE	*PREFECTURE DU TARN-ET-GARONNE* **Remplacement de volets persiennes - bât. Garonne**	DCE - ETAT DES LIEUX VOLETS NIVEAU 2ème étage Volets bureau 232 (sur cour d'Honneur) Echelle : 1/20 Septembre 2026	**212 cd**

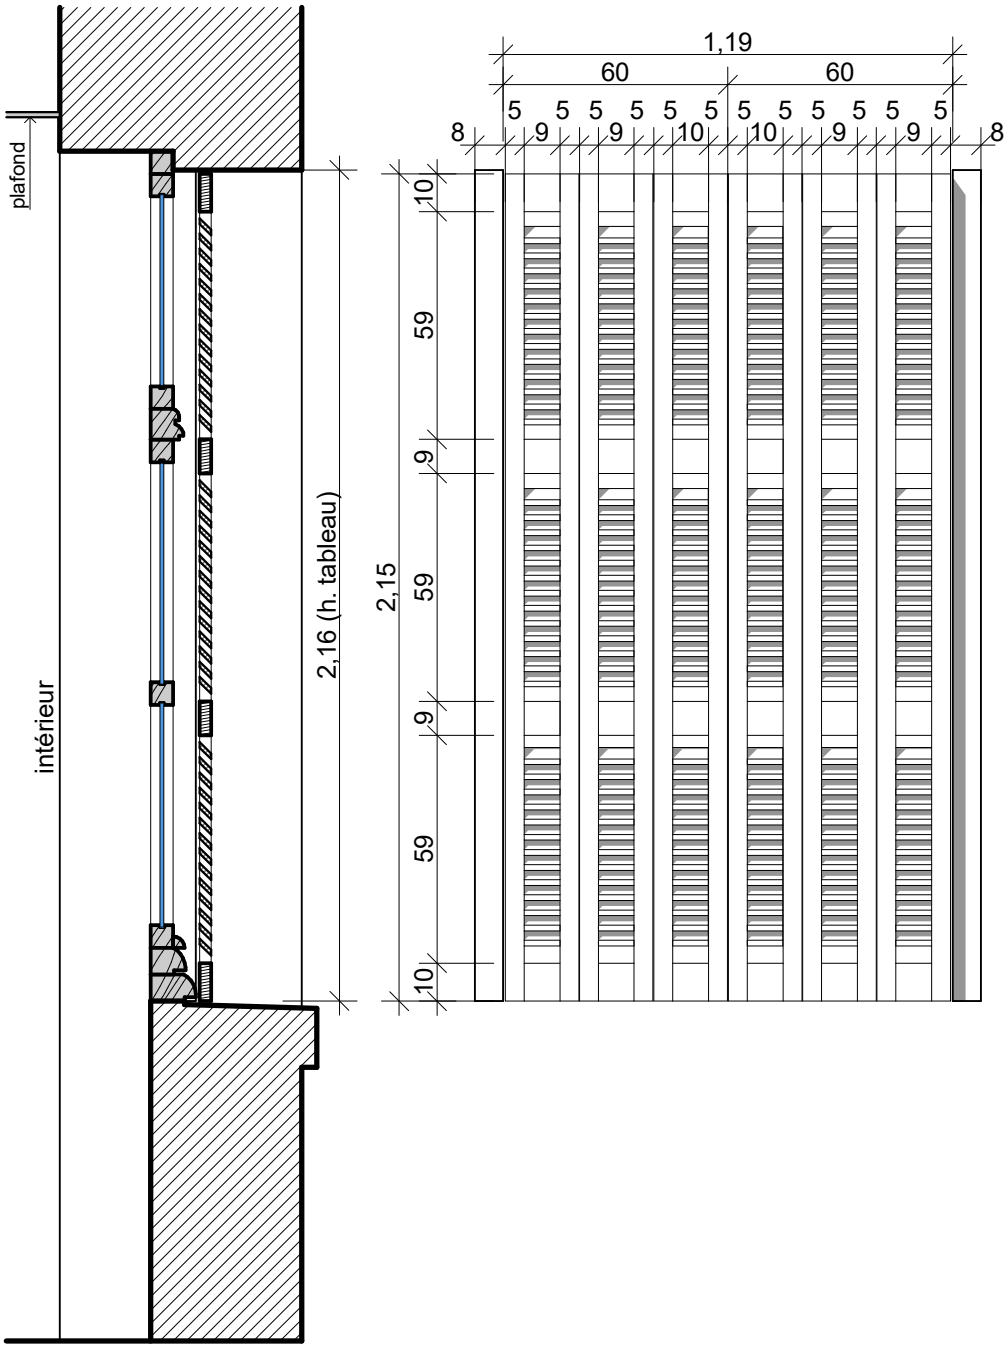


coupe



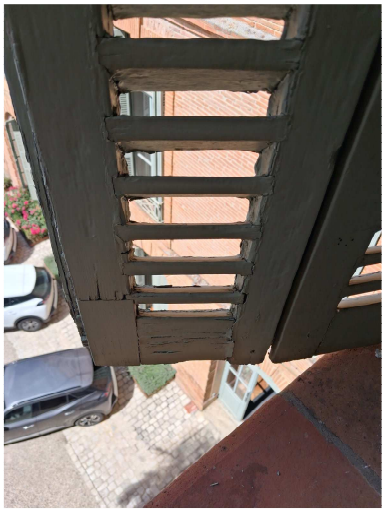

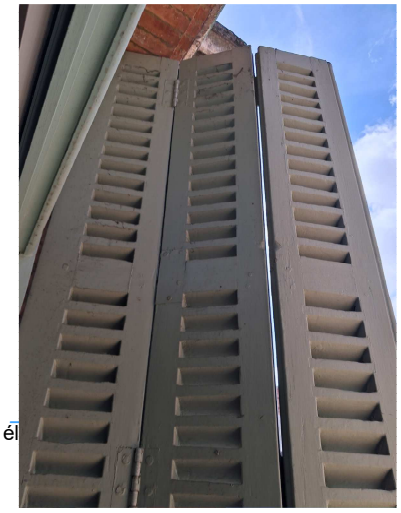


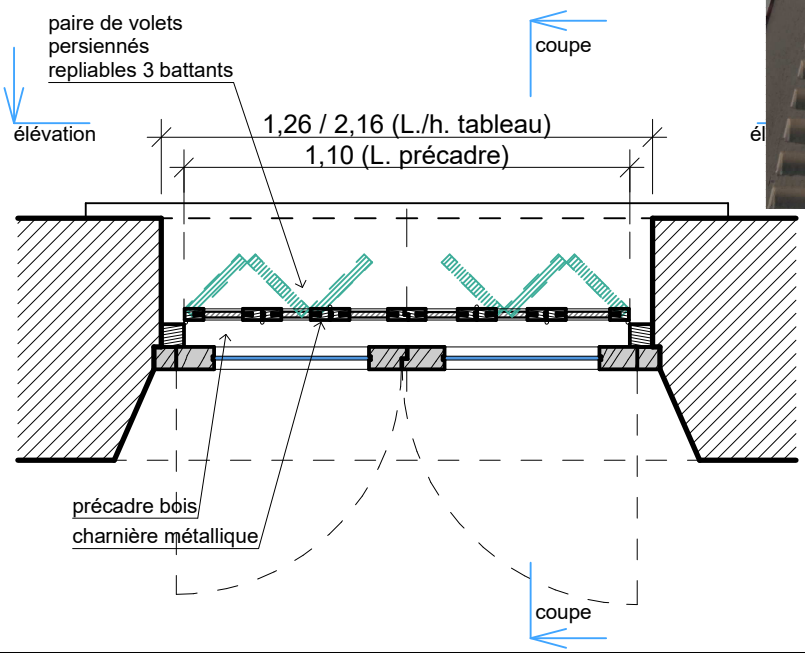


plan

Nota : cotes indiquées à titre indicatif.
Elles seront à vérifier par l'entreprise designée.

Sas Agence A. d'OC. SAS Agence d'Architecture d'Occitanie	*MAITRE D'OUVRAGE* Préfecture du Tarn et Garonne 2 allée de l'Empereur 82000 MONTAUBAN	Liberté • Égalité • Fraternité RÉPUBLIQUE FRANÇAISE	*PREFECTURE DU TARN-ET-GARONNE* **Remplacement de volets persiennes - bât. Garonne**	DCE - ETAT DES LIEUX VOLETS NIVEAU 2ème étage Volets bureau G217 (sur cour d'Honneur) Echelle : 1/20 Septembre 2026	215

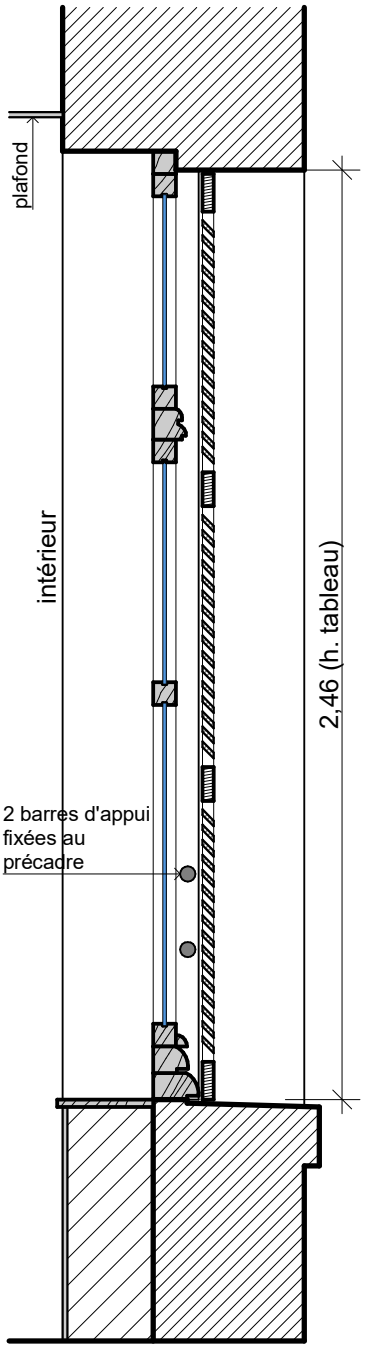


coupe

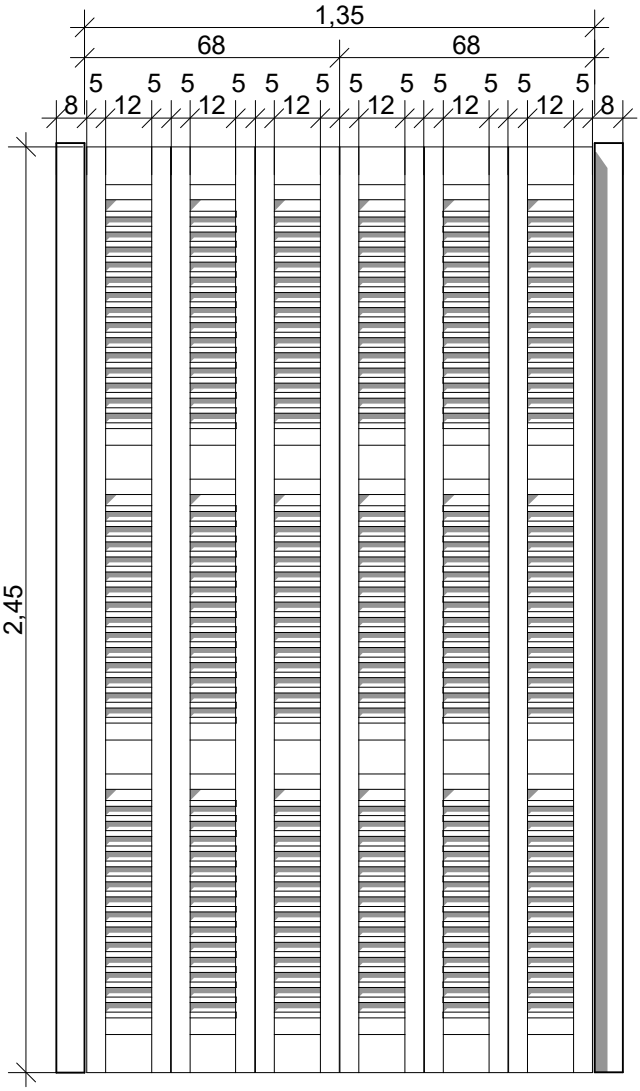






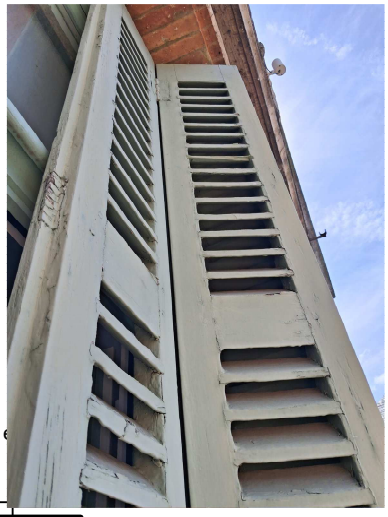




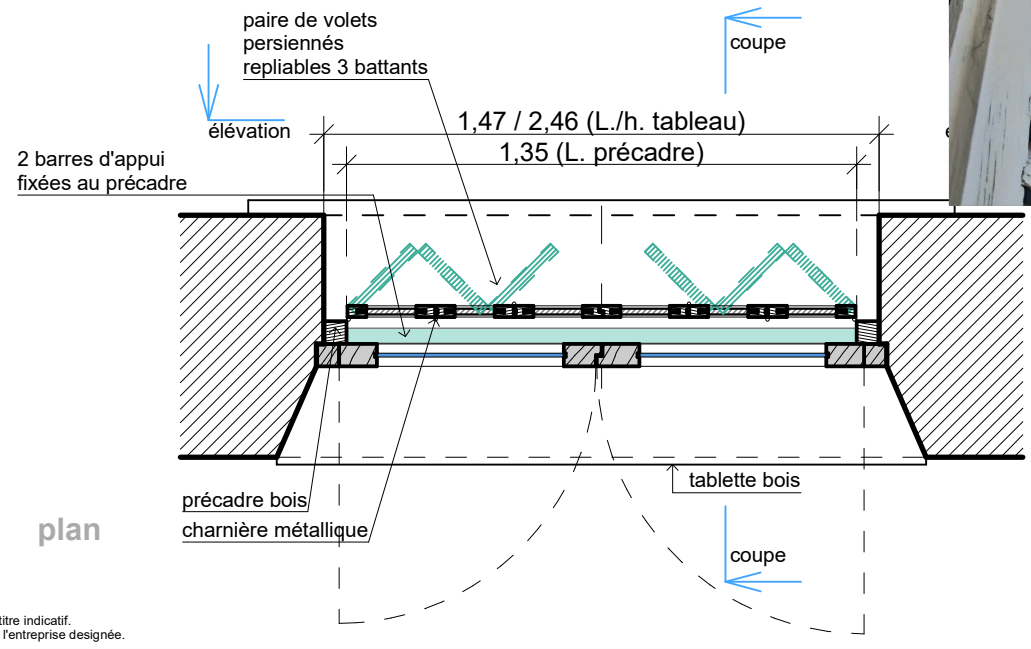


plan

Nota : cotes indiquées à titre indicatif.
Elles seront à vérifier par l'entreprise designée.

Sas Agence A. d'OC. SAS Agence d'Architecture d'Occitanie	*MAITRE D'OUVRAGE* Préfecture du Tarn et Garonne 2 allée de l'Empereur 82000 MONTAUBAN	Liberté • Égalité • Fraternité RÉPUBLIQUE FRANÇAISE	*PREFECTURE DU TARN-ET-GARONNE* **Remplacement de volets persiennes - bât. Garonne**	DCE - ETAT DES LIEUX VOLETS NIVEAU 2ème étage Volets bureau G216 (sur cour d'Honneur) Echelle : 1/20 Septembre 2026	**216**

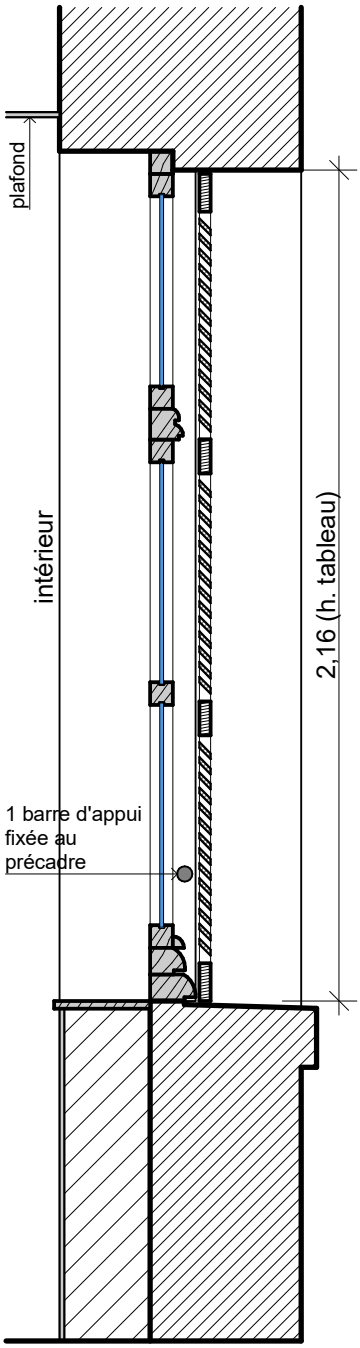


coupe

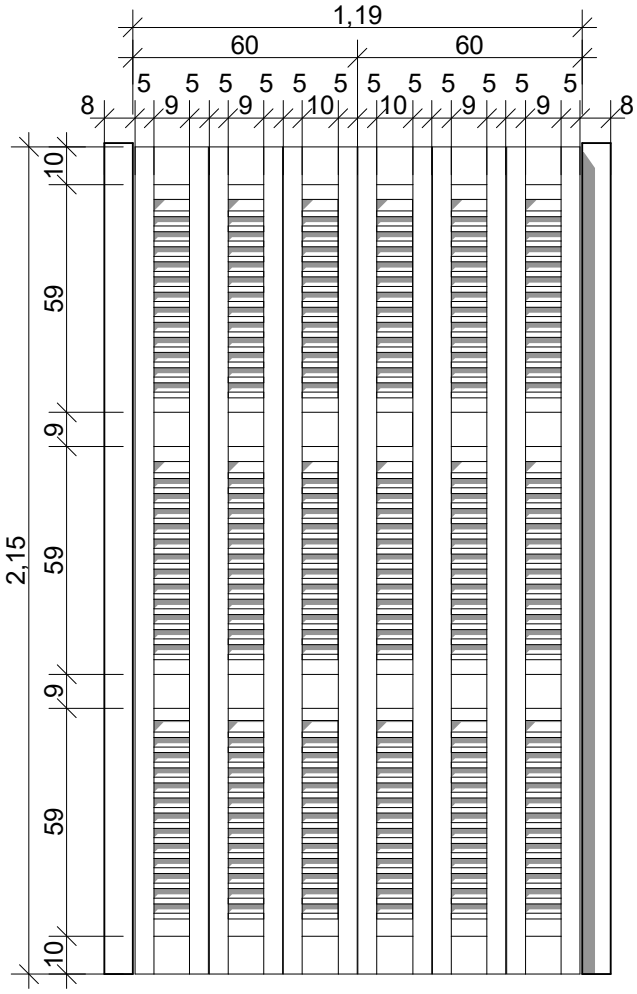






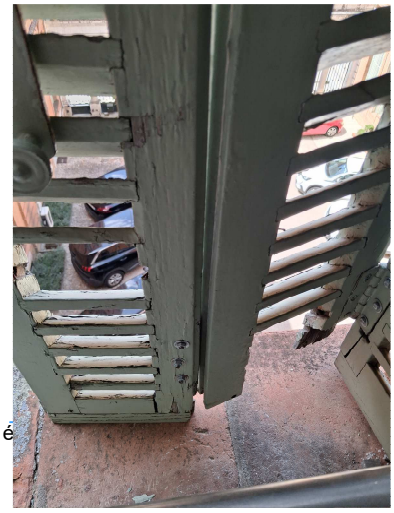




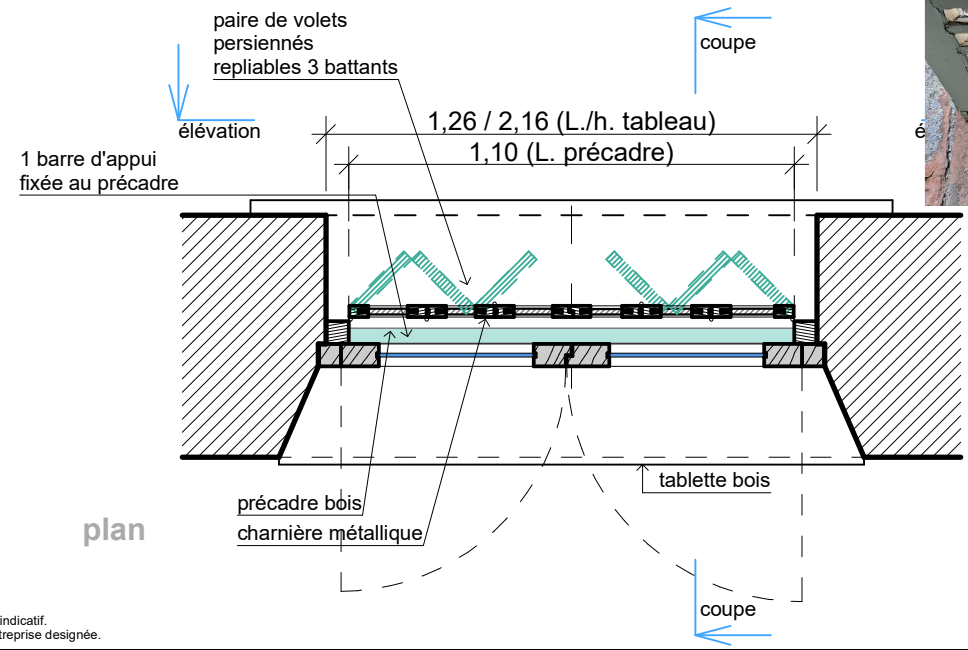


plan

Nota : cotes indiquées à titre indicatif.
Elles seront à vérifier par l'entreprise designée.

Sas Agence A. d'OC. SAS Agence d'Architecture d'Occitanie	*MAITRE D'OUVRAGE* Préfecture du Tarn et Garonne 2 allée de l'Empereur 82000 MONTAUBAN	Liberté • Égalité • Fraternité RÉPUBLIQUE FRANÇAISE	*PREFECTURE DU TARN-ET-GARONNE* **Remplacement de volets persiennes - bât. Garonne**	DCE - ETAT DES LIEUX VOLETS NIVEAU 2ème étage Volets bureau G215 (sur cour d'Honneur) Echelle : 1/20 Septembre 2026	217

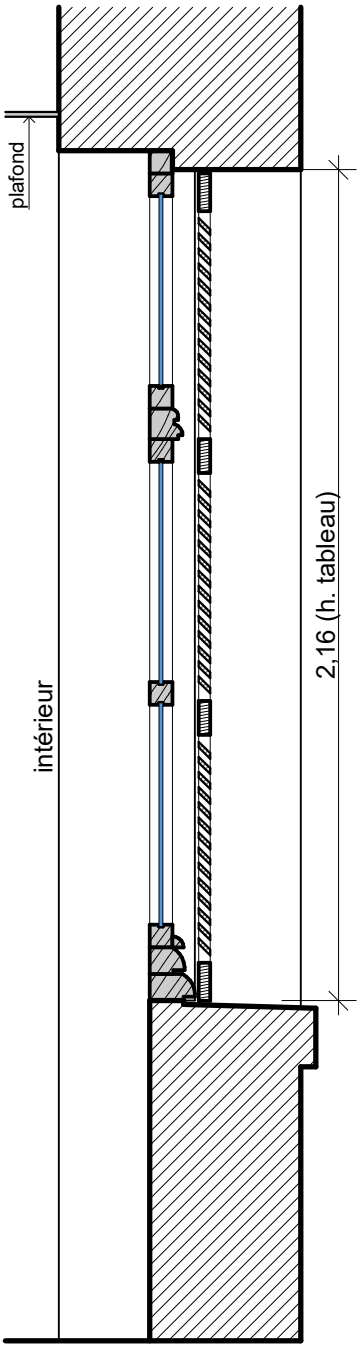

coupe

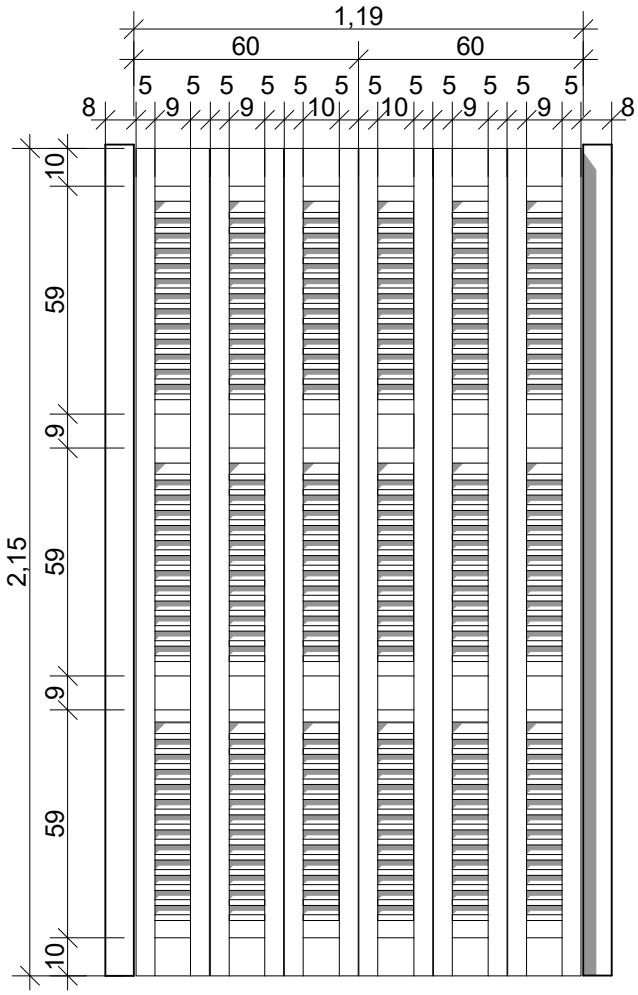


élévation










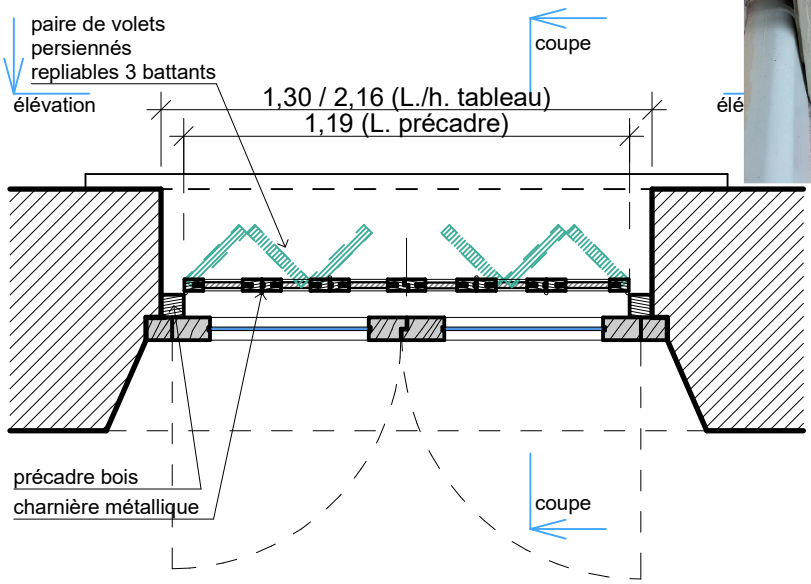


plan

Nota : cotes indiquées à titre indicatif.
Elles seront à vérifier par l'entreprise designée.

Sas Agence A. d'OC. SAS Agence d'Architecture d'Occitanie	*MAITRE D'OUVRAGE* Préfecture du Tarn et Garonne 2 allée de l'Empereur 82000 MONTAUBAN	Liberté • Égalité • Fraternité RÉPUBLIQUE FRANÇAISE	*PREFECTURE DU TARN-ET-GARONNE* **Remplacement de volets persiennes - bât. Garonne**	DCE - ETAT DES LIEUX VOLETS NIVEAU 2ème étage Appt. Directrice de Cabinet / Lingerie (sur cour d'honneur) Echelle : 1/20 Septembre 2026	218 a

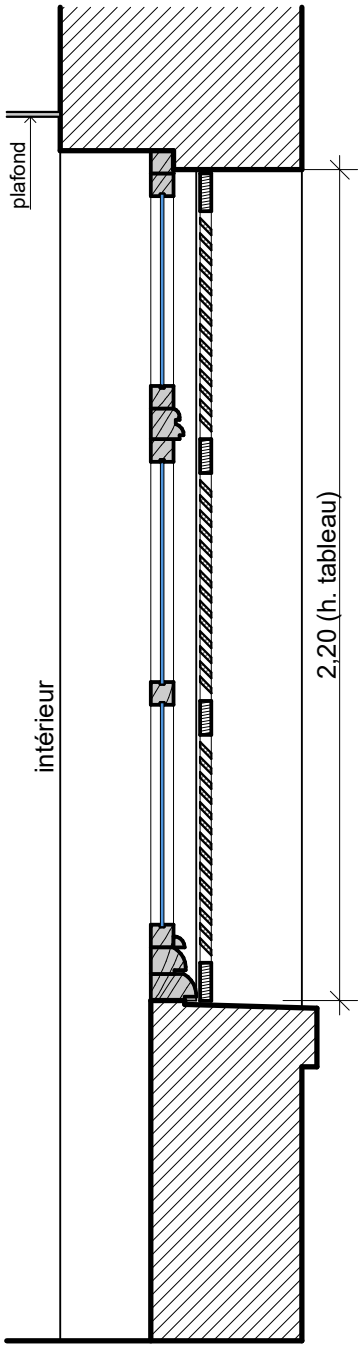

coupe

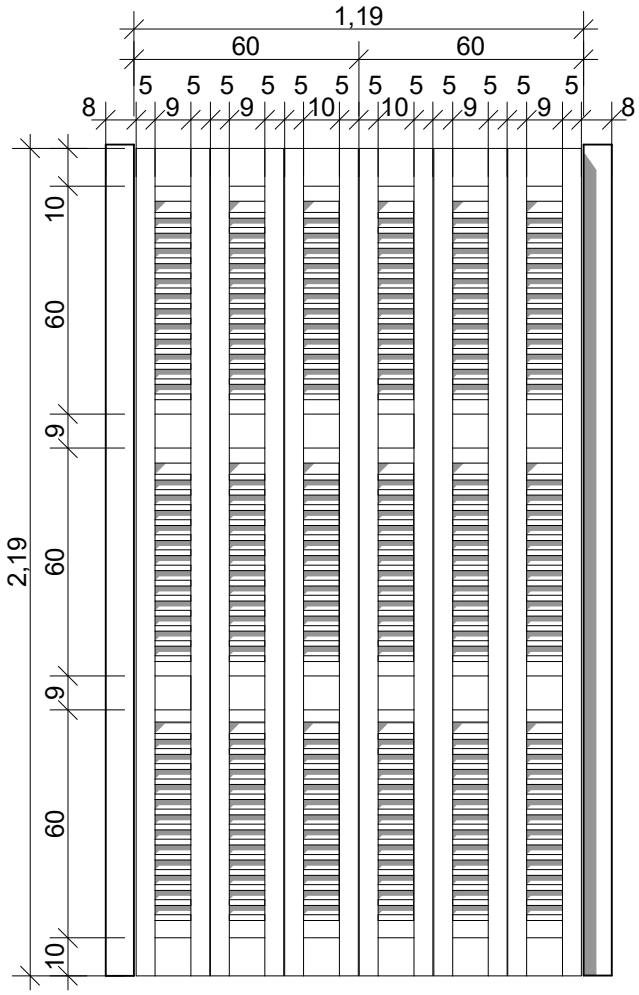


élévation








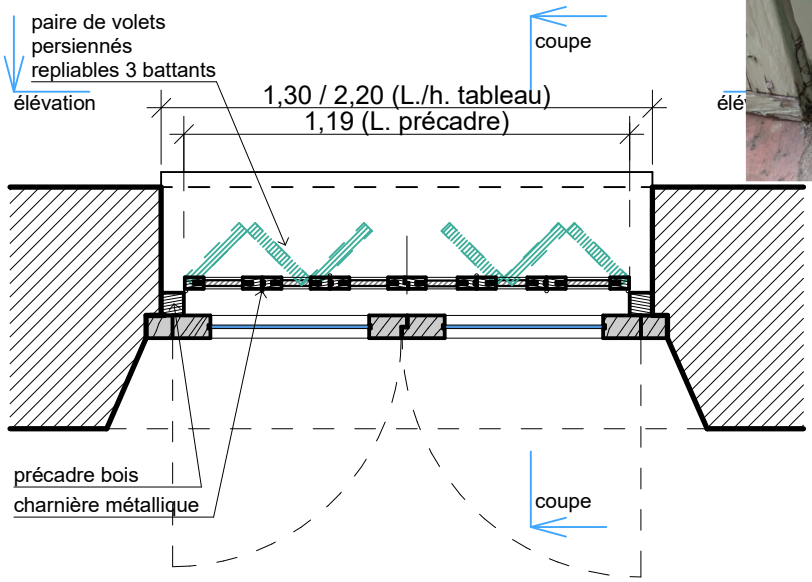


plan

Nota : cotes indiquées à titre indicatif.
Elles seront à vérifier par l'entreprise designée.

Sas Agence A. d'OC. SAS Agence d'Architecture d'Occitanie	*MAITRE D'OUVRAGE* Préfecture du Tarn et Garonne 2 allée de l'Empereur 82000 MONTAUBAN	Liberté • Égalité • Fraternité RÉPUBLIQUE FRANÇAISE	*PREFECTURE DU TARN-ET-GARONNE* **Remplacement de volets persiennes - bât. Garonne**	DCE - ETAT DES LIEUX VOLETS NIVEAU 2ème étage Appt. Directrice de Cabinet / Palier (sur cour d'Honneur) Echelle : 1/20 Septembre 2026	**218 C**

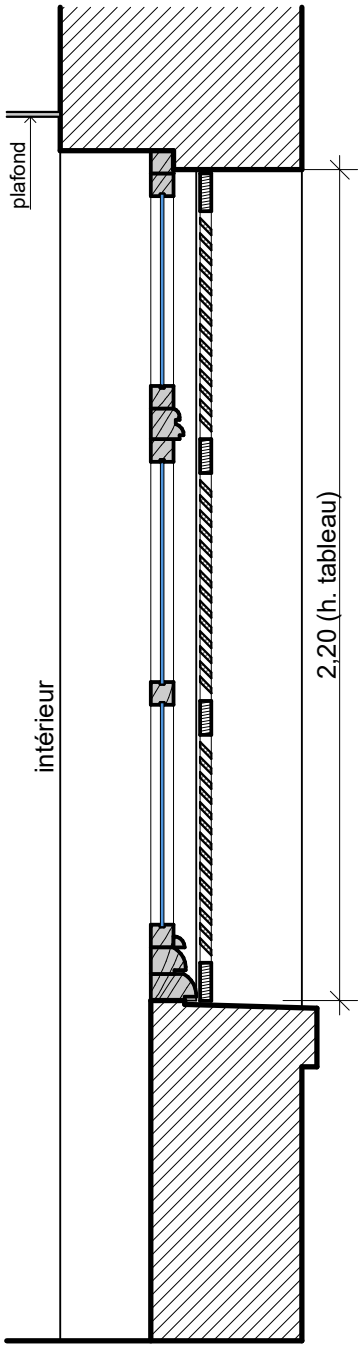

coupe

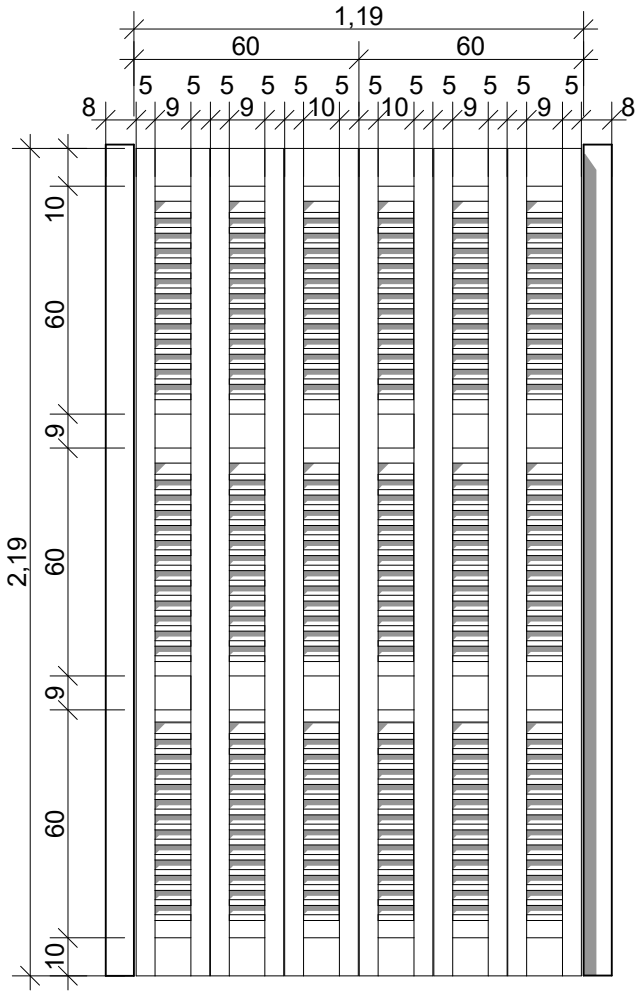


élévation







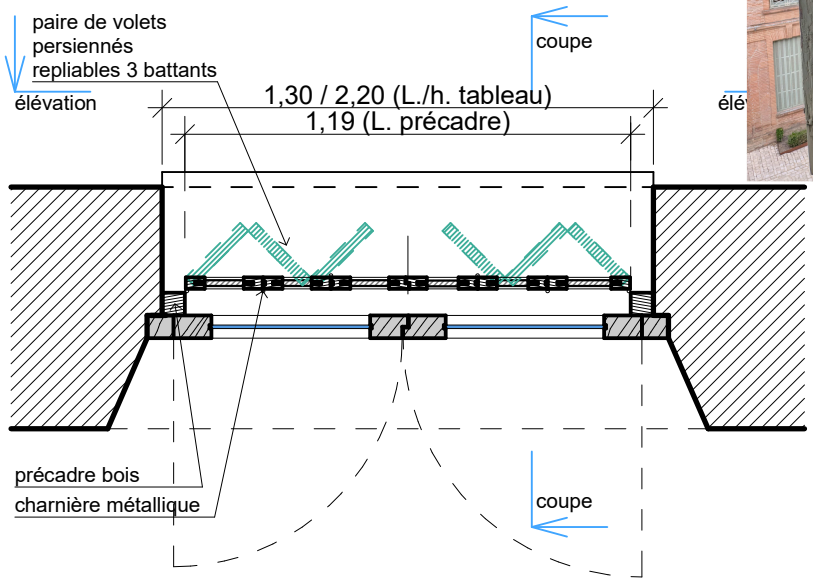


plan




Nota : cotes indiquées à titre indicatif.
Elles seront à vérifier par l'entreprise designée.

Sas Agence A. d'OC. SAS Agence d'Architecture d'Occitanie	*MAITRE D'OUVRAGE* Préfecture du Tarn et Garonne 2 allée de l'Empereur 82000 MONTAUBAN	Liberté • Égalité • Fraternité RÉPUBLIQUE FRANÇAISE	*PREFECTURE DU TARN-ET-GARONNE* **Remplacement de volets persiennes - bât. Garonne**	DCE - ETAT DES LIEUX VOLETS NIVEAU 2ème étage Appt. Directrice de Cabinet / Salon (sur cour d'Honneur) Echelle : 1/20 Septembre 2026	**218 g**

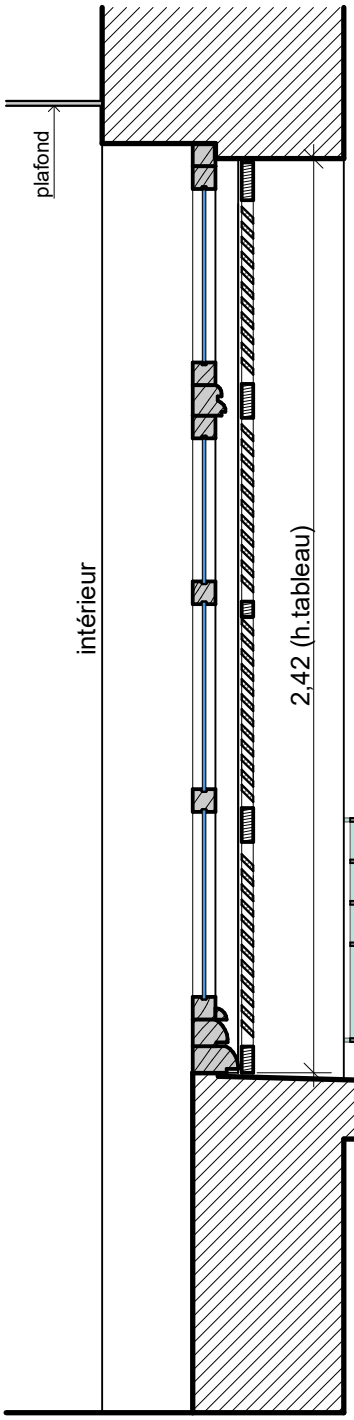

coupe

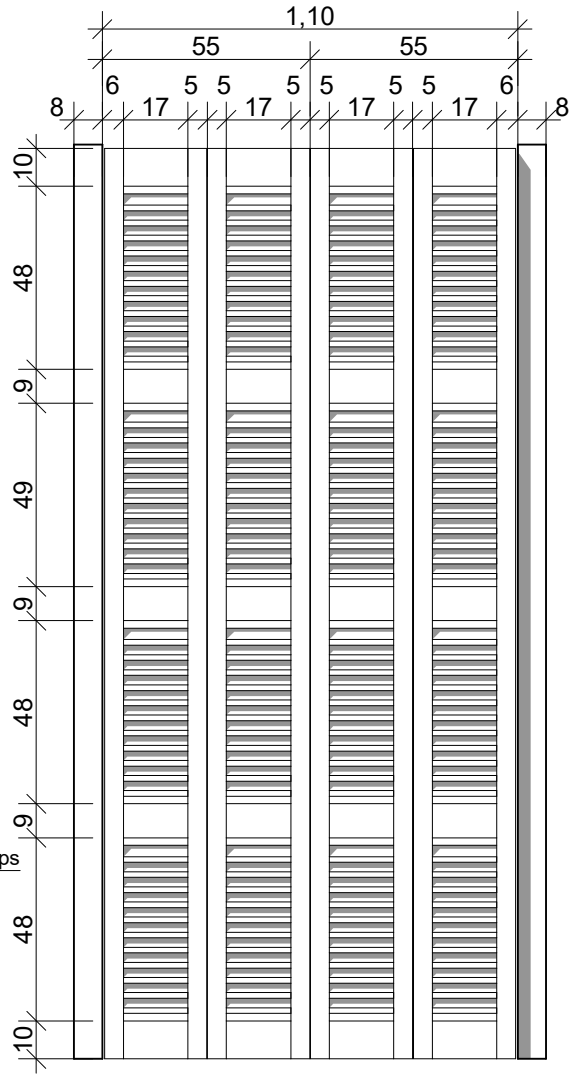


élévation










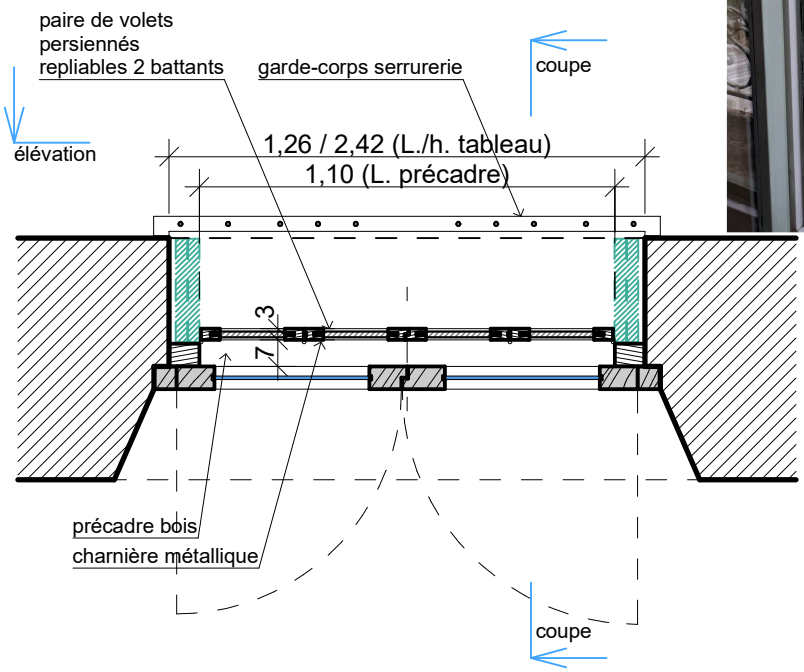


plan

Nota : cotes indiquées à titre indicatif.
Elles seront à vérifier par l'entreprise designée.

Sas Agence A. d'OC. SAS Agence d'Architecture d'Occitanie	*MAITRE D'OUVRAGE* Préfecture du Tarn et Garonne 2 allée de l'Empereur 82000 MONTAUBAN	Liberté • Égalité • Fraternité RÉPUBLIQUE FRANÇAISE	*PREFECTURE DU TARN-ET-GARONNE* **Remplacement de volets persiennes - bât. Garonne**	DCE - ETAT DES LIEUX VOLETS NIVEAU 2ème étage Appt. Directrice de Cabinet / Salon / Bureau (sur place du Maréchal Foch) Echelle : 1/20 Septembre 2026	**218 hij**

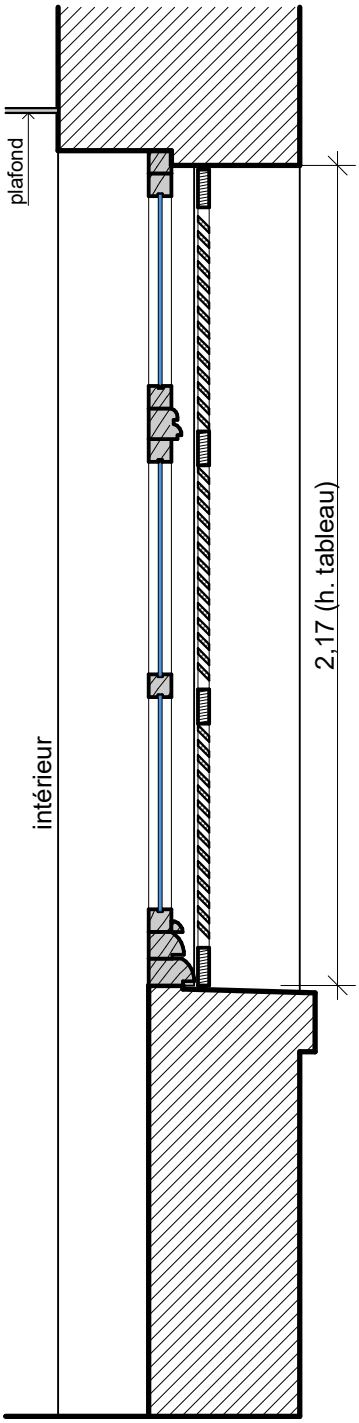

coupe

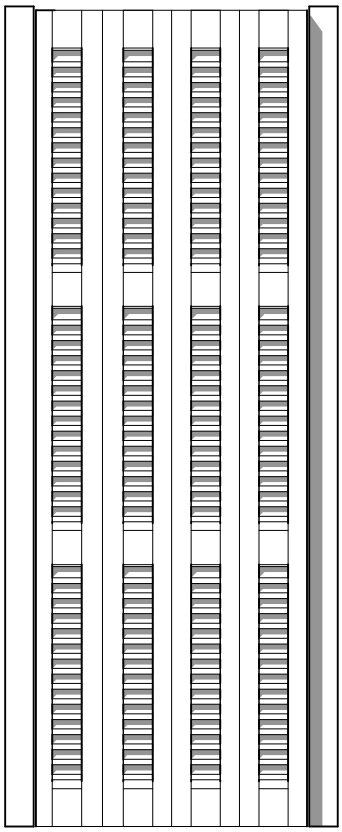


élévation








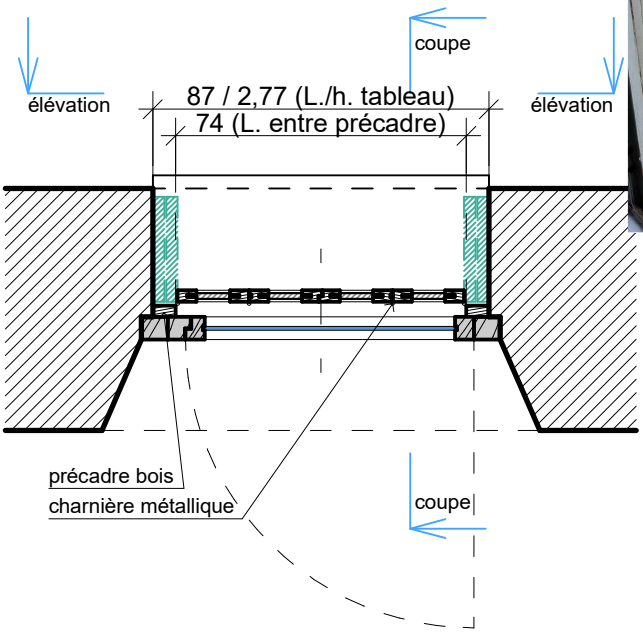


plan

Nota : cotes indiquées à titre indicatif.
Elles seront à vérifier par l'entreprise designée.

Sas Agence A. d'OC. SAS Agence d'Architecture d'Occitanie	*MAITRE D'OUVRAGE* Préfecture du Tarn et Garonne 2 allée de l'Empereur 82000 MONTAUBAN	Liberté • Égalité • Fraternité RÉPUBLIQUE FRANÇAISE	*PREFECTURE DU TARN-ET-GARONNE* **Remplacement de volets persiennes - bât. Garonne**	DCE - ETAT DES LIEUX VOLETS NIVEAU 2ème étage Appt. Directrice de Cabinet / Chambre 3 (sur Avenue Gambetta) Echelle : 1/20 Septembre 2026	218 q

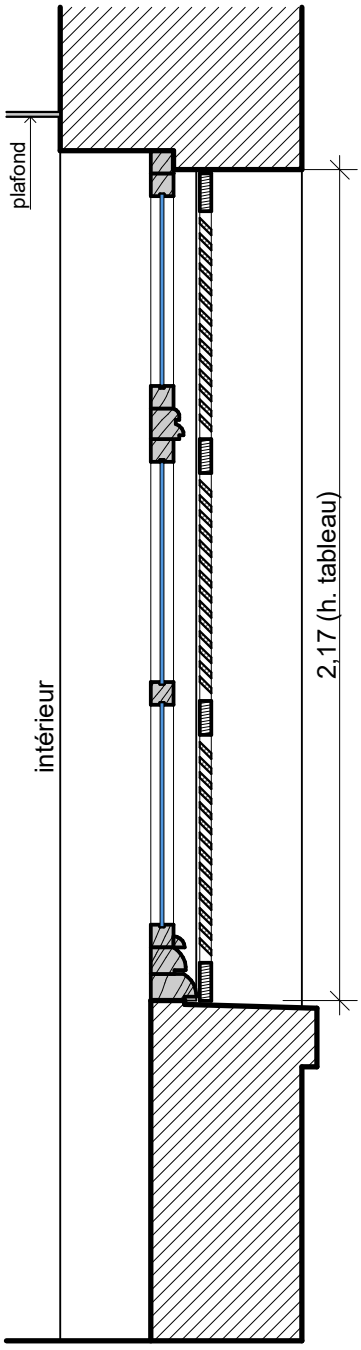

coupe

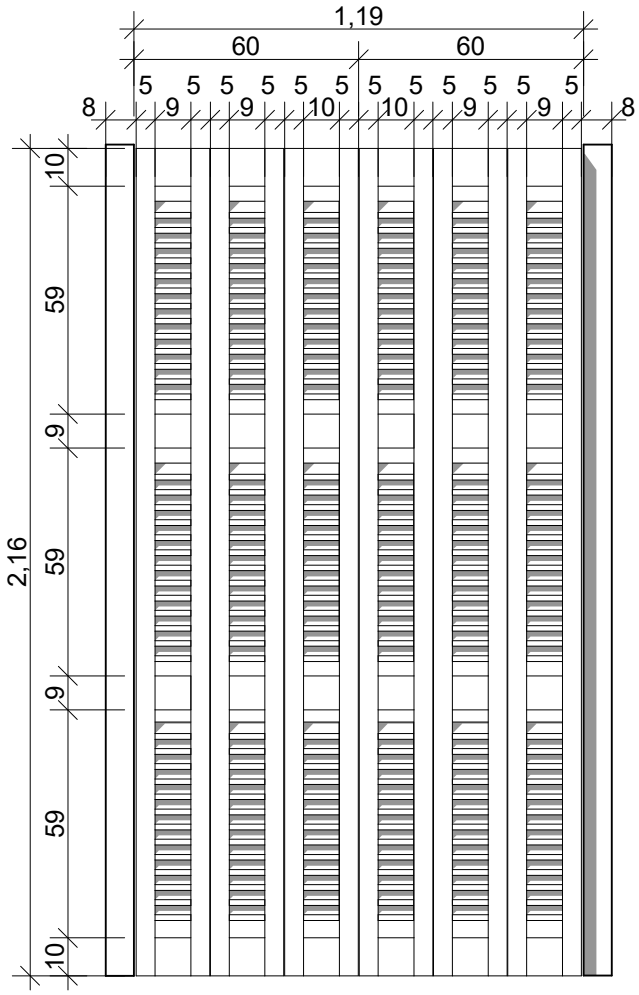


élévation







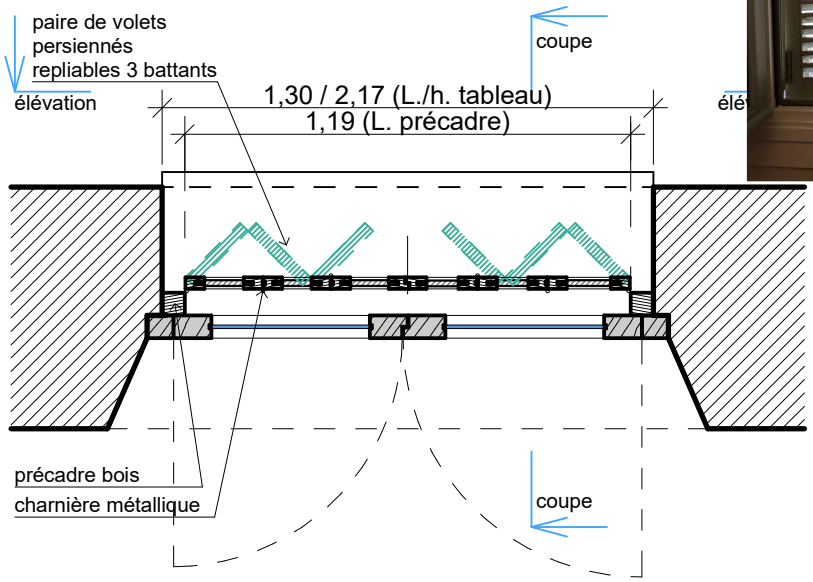


plan




Nota : cotes indiquées à titre indicatif.
Elles seront à vérifier par l'entreprise designée.

Sas Agence A. d'OC. SAS Agence d'Architecture d'Occitanie	*MAITRE D'OUVRAGE* Préfecture du Tarn et Garonne 2 allée de l'Empereur 82000 MONTAUBAN	Liberté • Égalité • Fraternité RÉPUBLIQUE FRANÇAISE	*PREFECTURE DU TARN-ET-GARONNE* **Remplacement de volets persiennes - bât. Garonne**	DCE - ETAT DES LIEUX VOLETS NIVEAU 2ème étage Appt. Directrice de Cabinet / Chambre 2 / S.deB. (sur Avenue Gambetta) Echelle : 1/20 Septembre 2026	218 rs

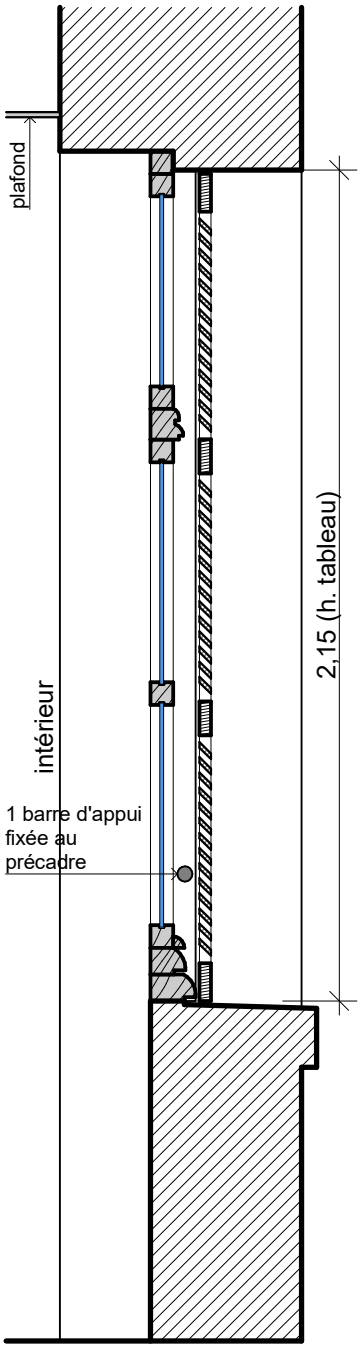


coupe

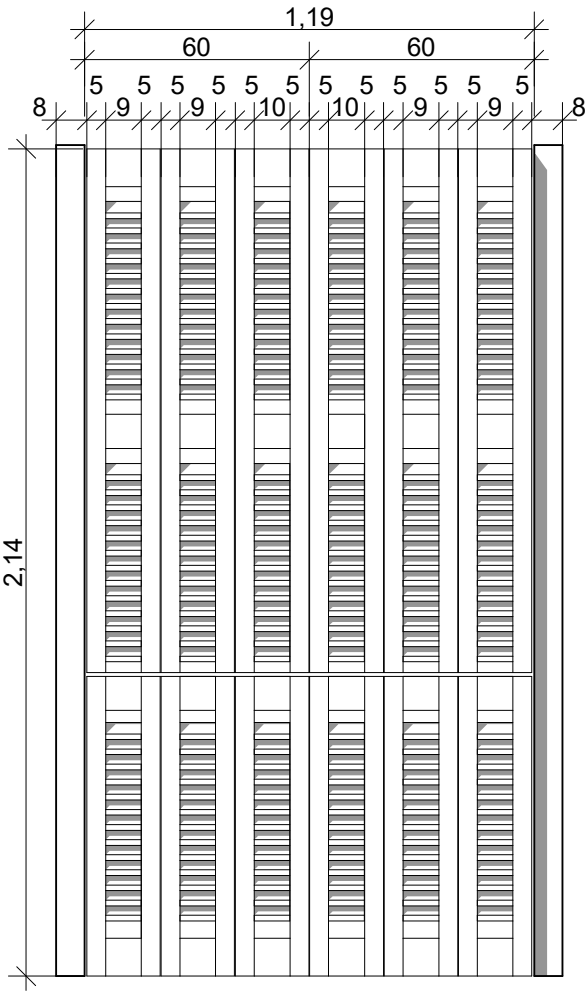


élévation



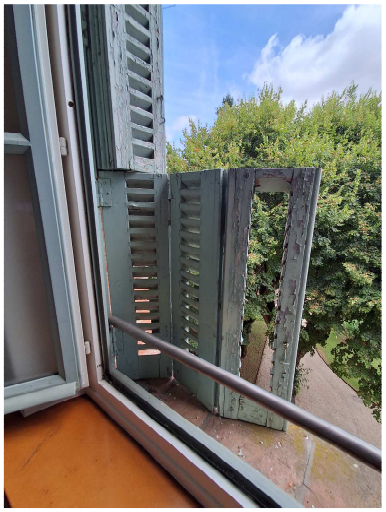




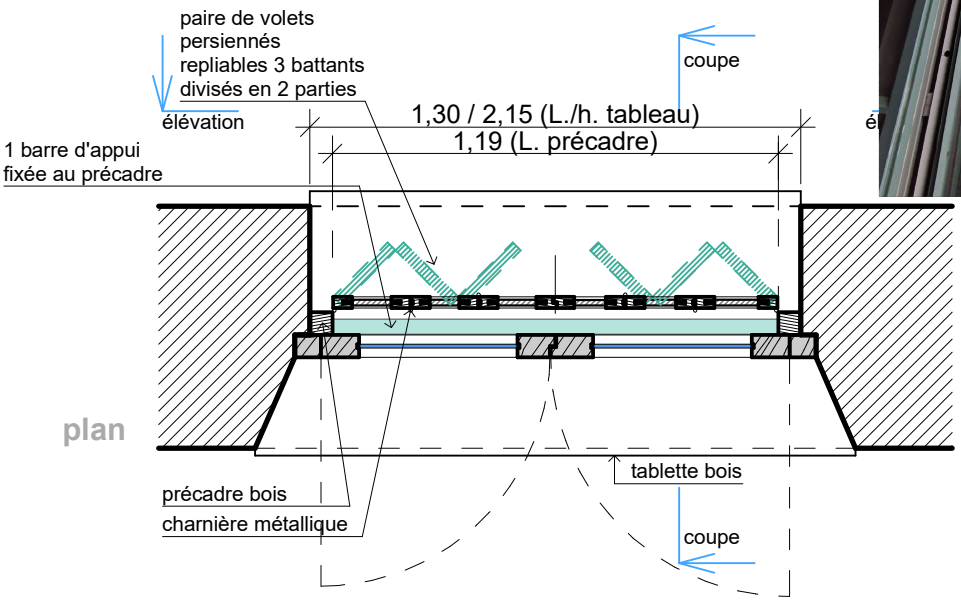




Nota : cotes indiquées à titre indicatif.
Elles seront à vérifier par l'entreprise designée.

Sas Agence A. d'OC. SAS Agence d'Architecture d'Occitanie	*MAITRE D'OUVRAGE* Préfecture du Tarn et Garonne 2 allée de l'Empereur 82000 MONTAUBAN	Liberté • Égalité • Fraternité RÉPUBLIQUE FRANÇAISE	*PREFECTURE DU TARN-ET-GARONNE* **Remplacement de volets persiennes - bât. Garonne**	DCE - ETAT DES LIEUX VOLETS NIVEAU 2ème étage Volets bureau 205 / Salle Claude Erignac (sur jardin) Echelle : 1/20 Septembre 2026	**223 ab**

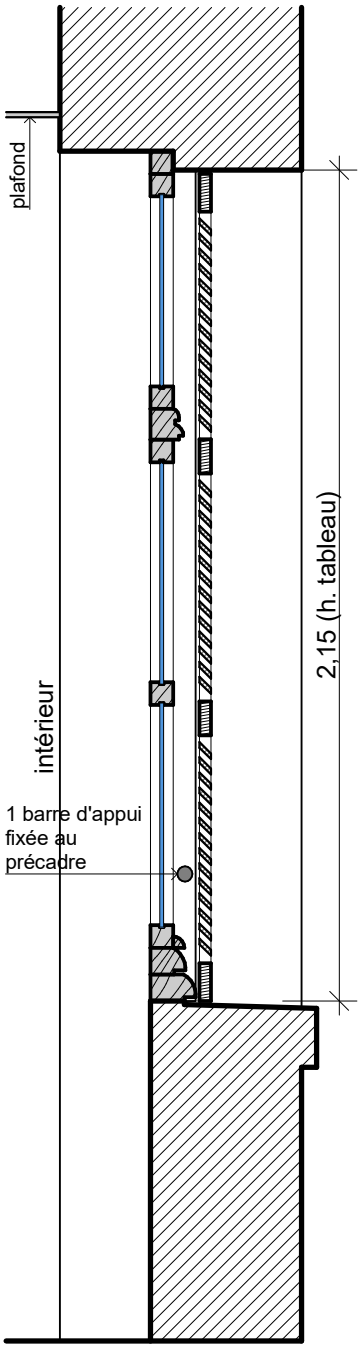


coupe

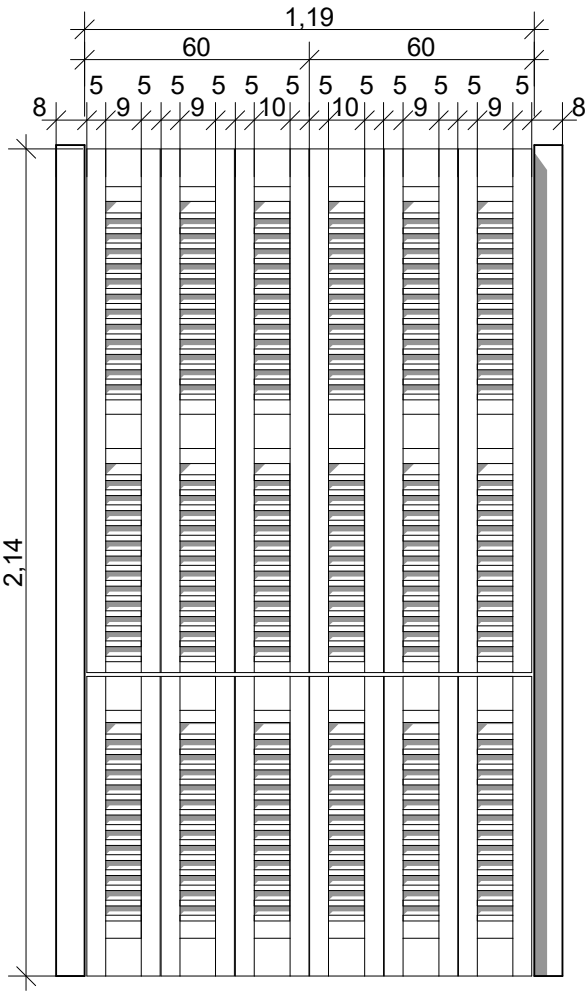


élévation





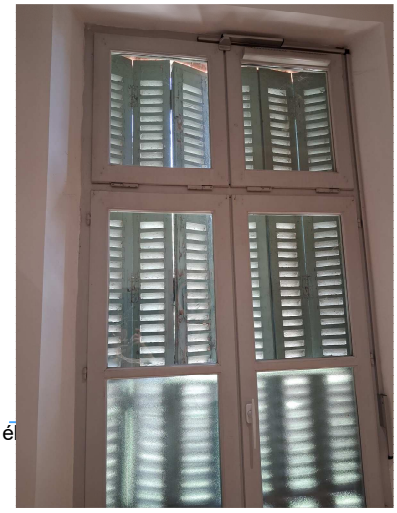

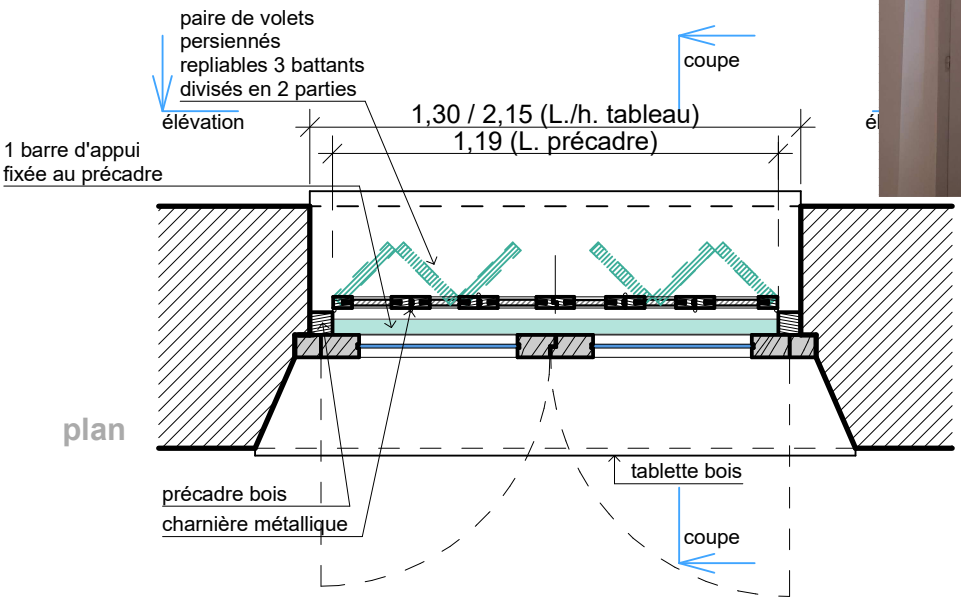

plan



Nota : cotes indiquées à titre indicatif.
Elles seront à vérifier par l'entreprise designée.

Sas Agence A. d'OC. SAS Agence d'Architecture d'Occitanie	*MAITRE D'OUVRAGE* Préfecture du Tarn et Garonne 2 allée de l'Empereur 82000 MONTAUBAN	Liberté • Égalité • Fraternité RÉPUBLIQUE FRANÇAISE	*PREFECTURE DU TARN-ET-GARONNE* **Remplacement de volets persiennes - bât. Garonne**	DCE - ETAT DES LIEUX VOLETS NIVEAU 2ème étage Volets bureau G260 (sur jardin) Echelle : 1/20 Septembre 2026	224 ab