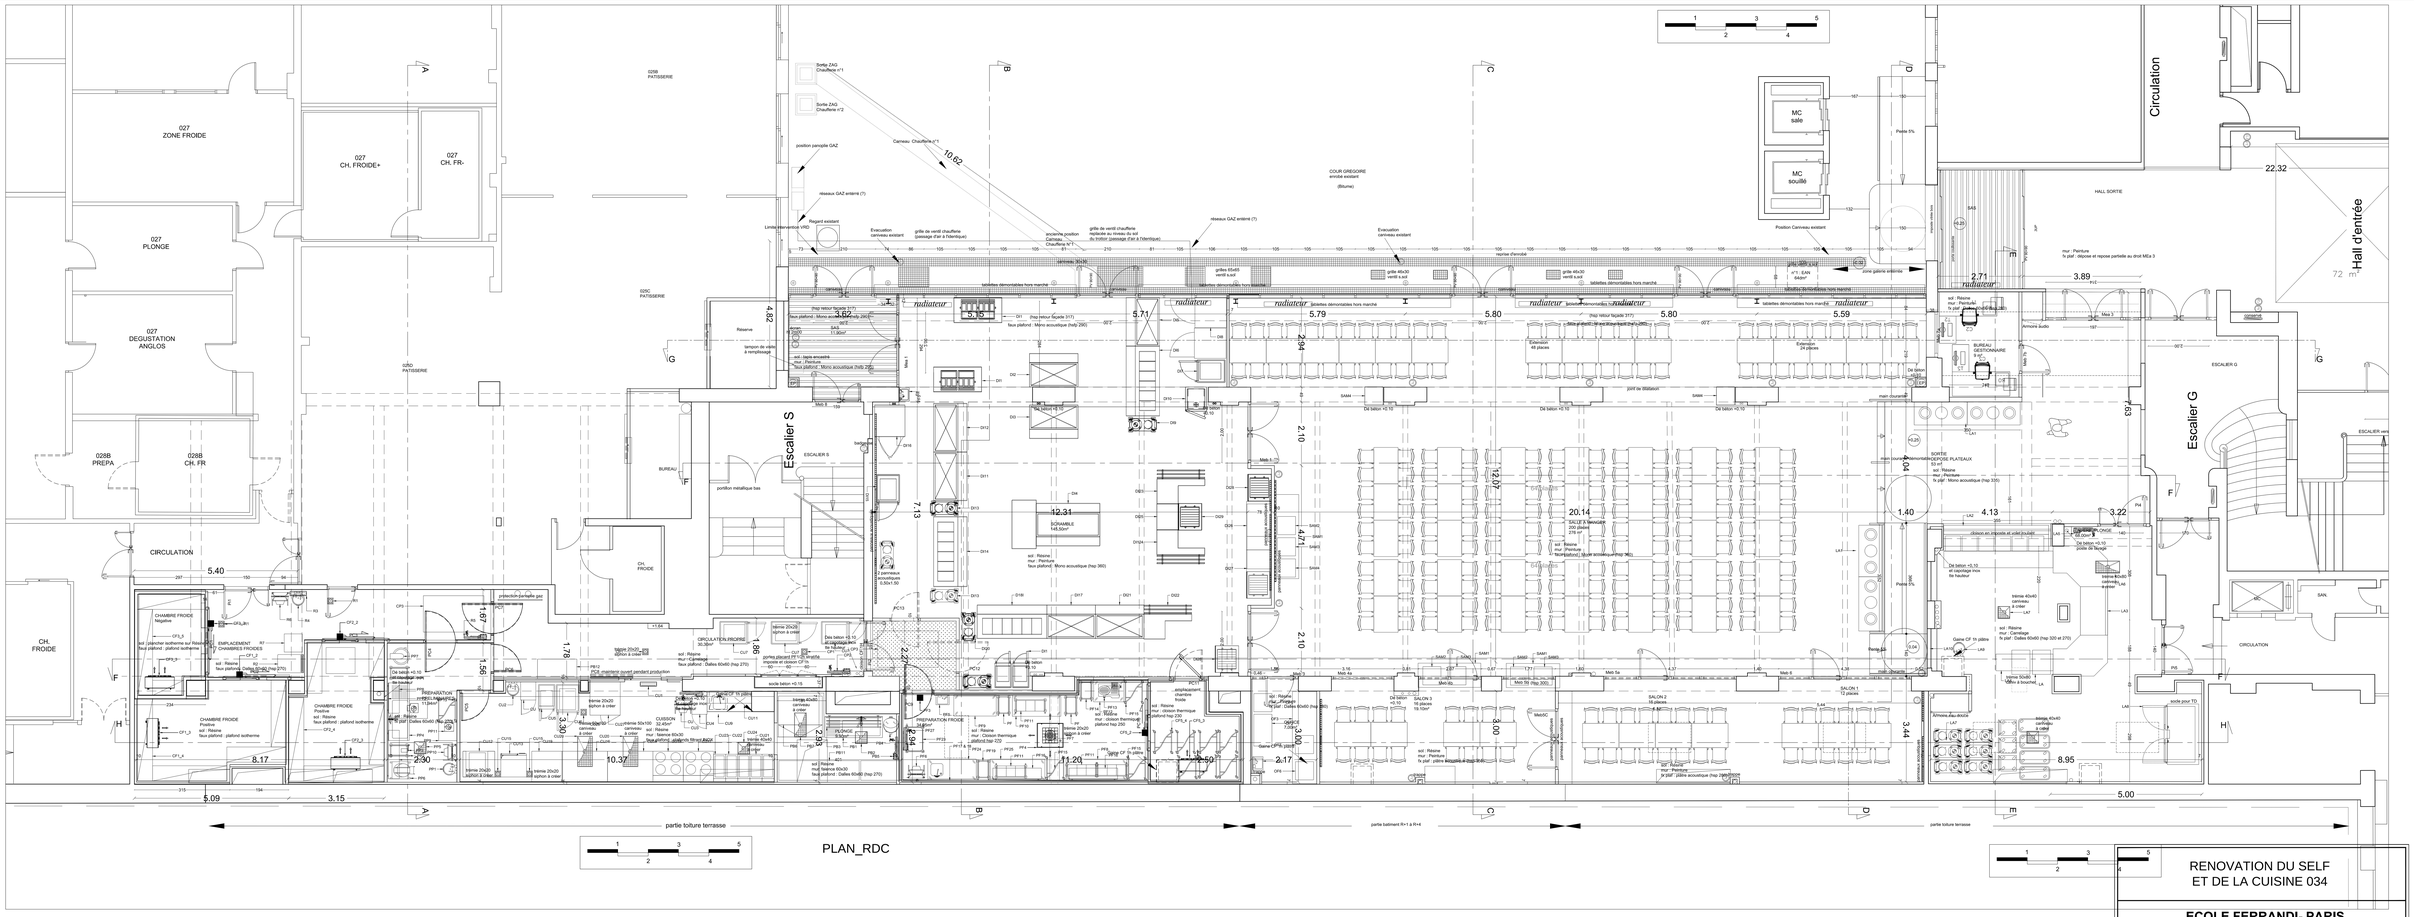


RENOVATION DU SELF ET DE LA CUISINE 034

ECOLE FERRANDI- PARIS

28, RUE DE L'ABBE GREGOIRE

75006 PARIS

Evolution	ESQ	APS	APD	PRO	DCE	ACT	DET	DOE		Date : 18/11/2018

Maîtrise d'ouvrage
Direction de Chantier /OPC
C C I PARIS ILE DE FRANCE, 27 Avenue de Friedland 75008 PARIS
DIRECTION DU PATRIMOINE et DE L' IMMOBILIER, 49 rue de Tocqueville, 75017 PARIS

MOE EXECUTION

MOE EXE - DOE - Fluides : BETEM
MOE EXE - Acoustique - Fluides : BETEM / Acousticien
MOE Cuisines : BETEM / ARMYTEC

Bureau de Contrôle : BTB Consultant

Coordinateur SPS : Degouy-Crosnier

Coordinateur SSI : BELLEGARDE Ingenierie

indice
D

SYN
CCIR

date	indice	modifications
Dec 2019	0	PLAN DCE
Janv. 2020	A	M.A.J.
31 Janv. 2020	B	M.A.J. suite curage et demande CCIR
18 Février 2020	C	mesure conservatoire et trémie de désenfumage Adaptation SAS et bureau avec portes et planfonds
10 mars 2020	C	MAJ avec audiovisuel

PLAN_GENERAL
NIVEAU_RDC

Echelle : 50E

PLAN
CHA-02