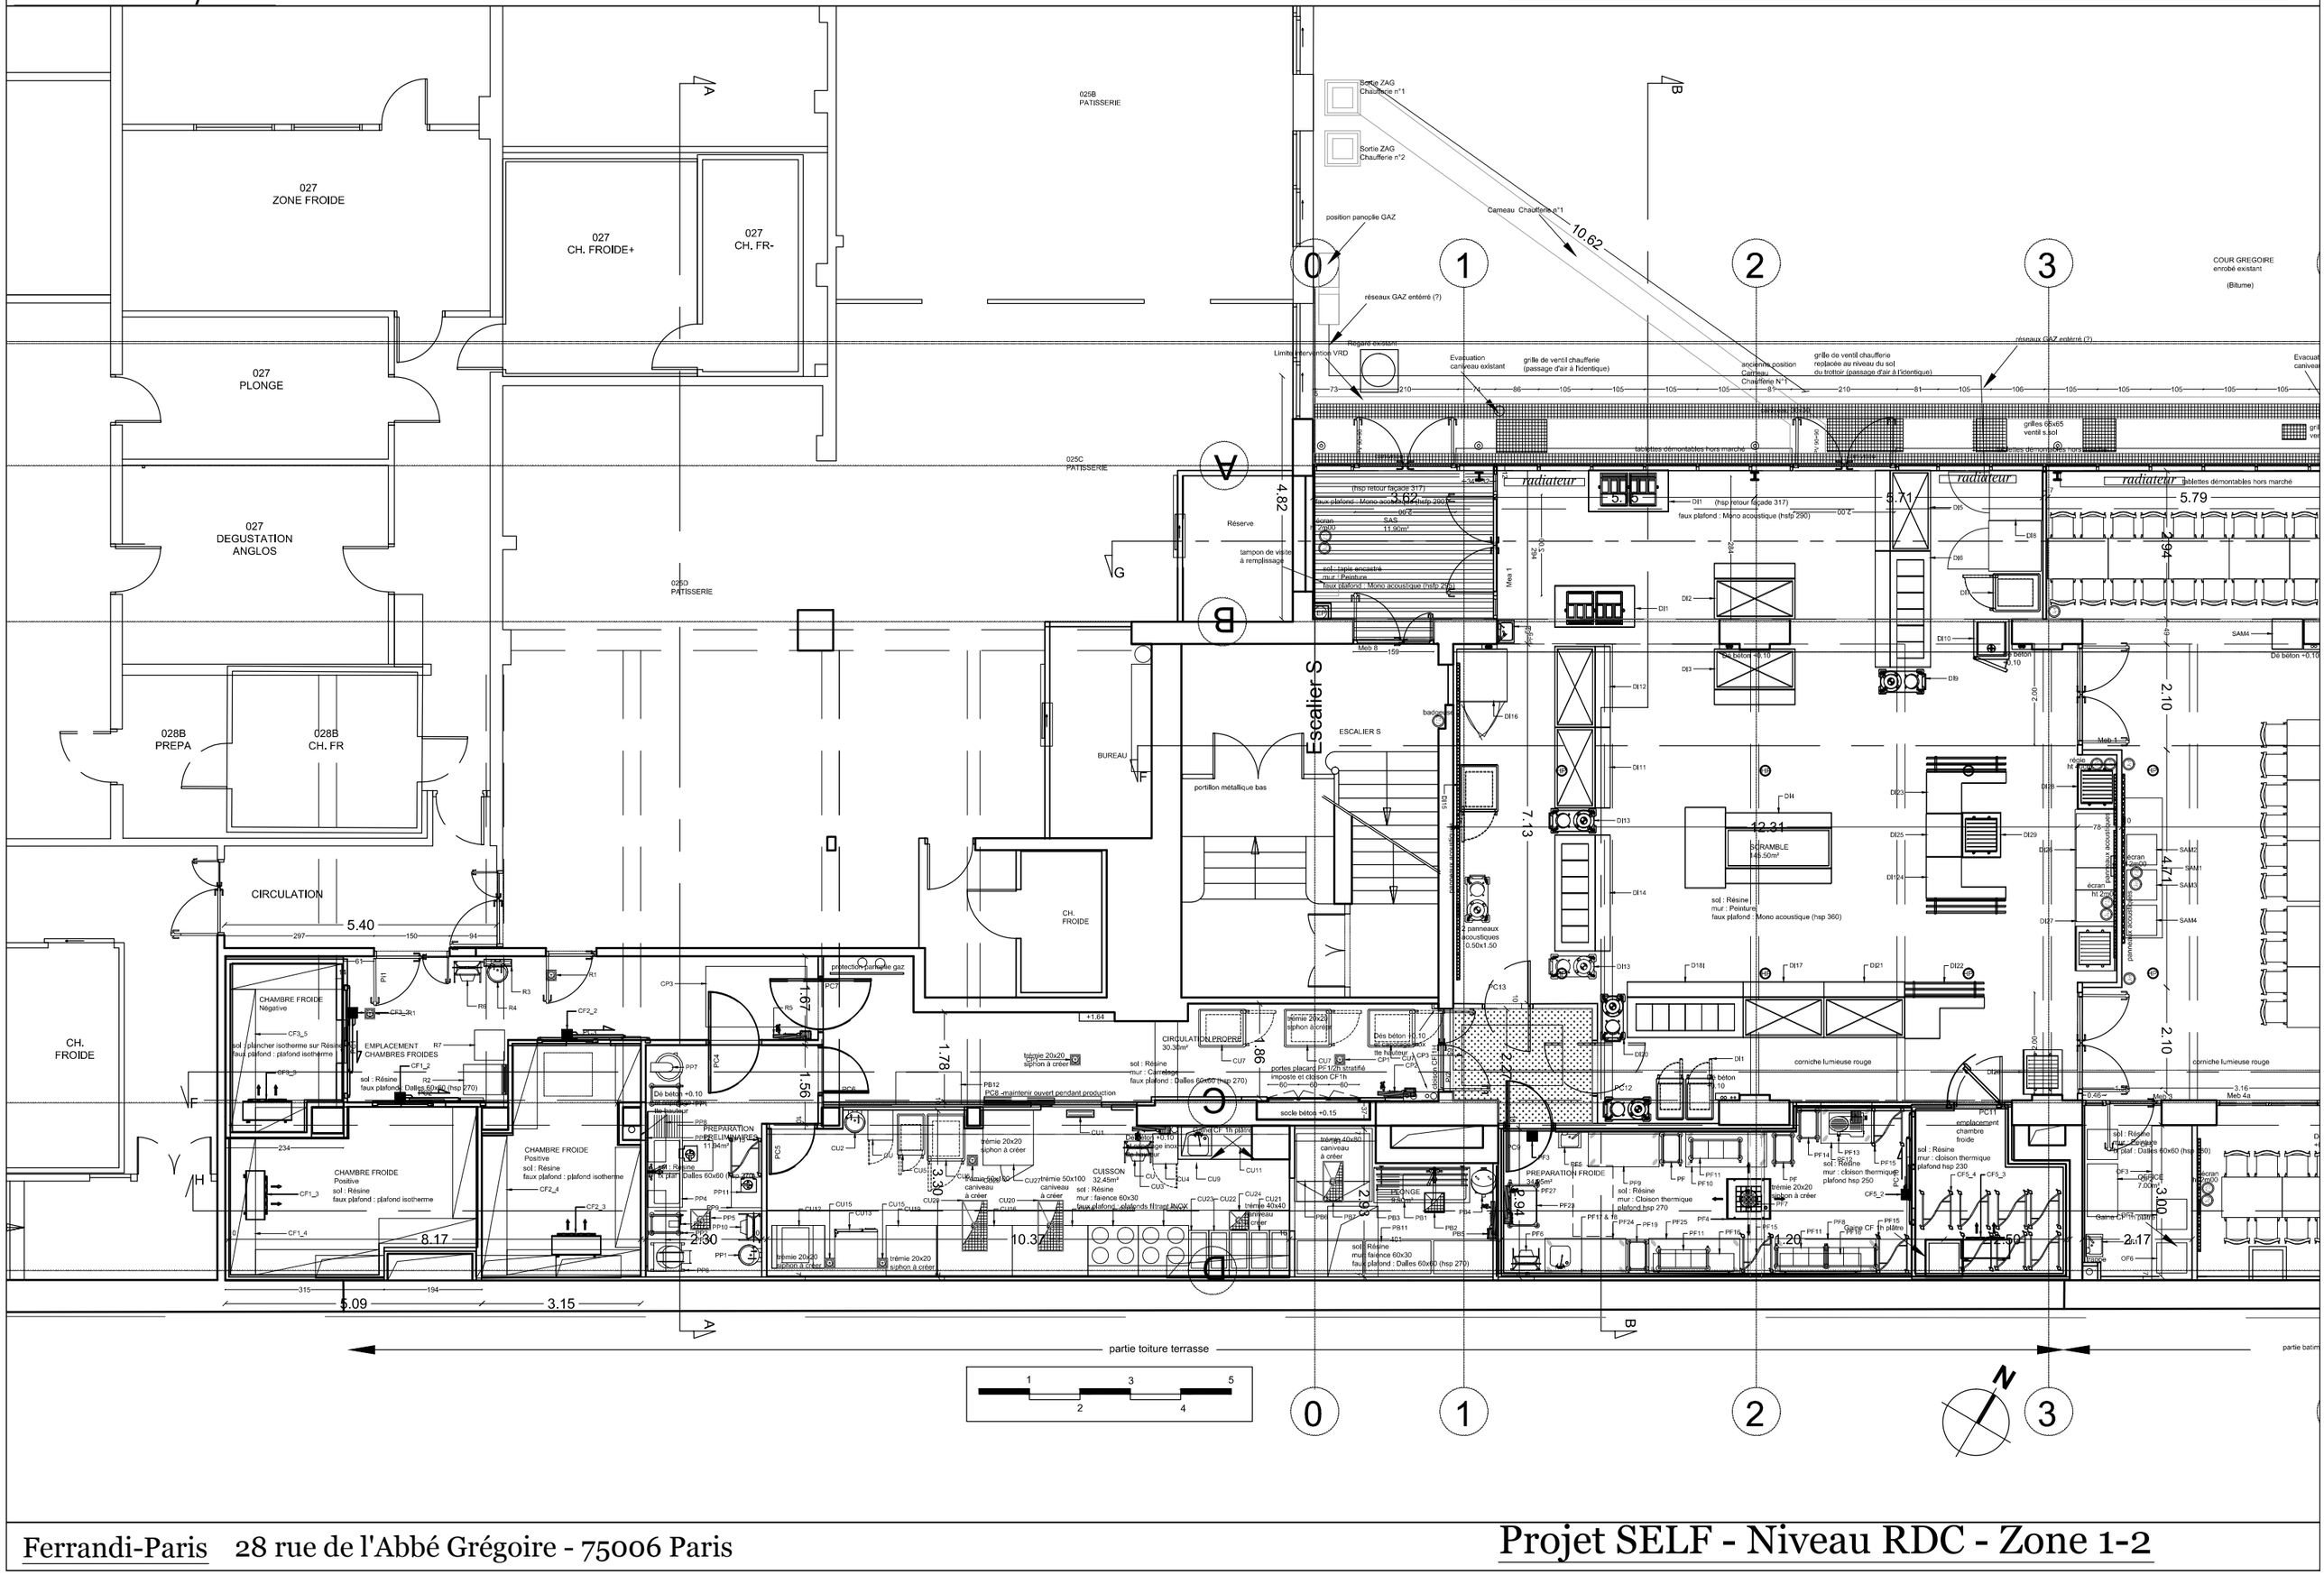

027
ZONE FROIDE
027
CH. FROIDE+
027
CH. FR-
027
PLONGE
027
DEGUSTATION
ANGLOS
025B
PATISSERIE
025C
PATISSERIE
025D
PATISSERIE
028B
PREPA
028B
CH. FR
CIRCULATION
CH.
FROIDE
CHAMBRE FROIDE
Négative
CHAMBRE FROIDE
Positive
sol : Résine
faux plafond : plafond isotherme
EMPLACEMENT
CHAMBRES FROIDES
sol : Résine
faux plafond : Dalles 60x60 (hsp 270)
CHAMBRE FROIDE
Positive
sol : Résine
faux plafond : plafond isotherme
PREPARATION
PRELIMINAIRES
11.94m²
sol : Résine
faux plafond : Dalles 60x60 (hsp 270)
CUISSON
32,45m²
sol : résine
mur : faience 60x30
faux plafond : plafonds filtrant INOX
PREPARATION FROIDE
31.65m²
sol : Résine
mur : Cloison thermique
plafond hsp 270
EMPLACEMENT
CHAMBRE
froide
sol : Résine
mur : cloison thermique
plafond hsp 230
sol : Résine
mur : cloison thermique
plafond hsp 250
CIRCULATION PROPRE
30.30m²
sol : Résine
mur : Carrelage
faux plafond : Dalles 60x60 (hsp 270)
SCRAMBLE
145.50m²
sol : Résine
mur : Peinture
faux plafond : Mono acoustique (hsp 360)
ESCALIER S
Escalier S
BUREAU
Réserve
SAS
11.90m²
sol : Résine
mur : Peinture
faux plafond : Mono acoustique (hsp 290)
faux plafond : Mono acoustique (hsp 317)
radiateur
tablettes démontables hors marché
corniche lumieuse rouge
COUR GREGOIRE
enrobé existant
(Bitume)
Sortie ZAG
Chaufferie n°1
Sortie ZAG
Chaufferie n°2
Carneau Chaufferie n°1
10.62
position panoplie GAZ
réseaux GAZ enterré (?)
Regard existant
Limite intervention VRD
Evacuation
canveau existant
grille de ventil chaufferie
(passage d'air à l'identique)
ancienne position
Carneau
Chaufferie N°1
grille de ventil chaufferie
replacée au niveau du sol
ou trottoir (passage d'air à l'identique)
grilles 66x65
ventil s.sol
protection cathodique gaz
trémie 20x20
siphon à créer
trémie 50x100
caniveau
à créer
trémie 40x40
caniveau
à créer
trémie 40x80
caniveau
à créer
Dé béton +0.10
Dé béton +0.15
socle béton +0.15
tampon de visite
à remplissage
portillon métallique bas
2 panneaux
acoustiques
0.50x1.50
partie toiture terrasse
partie batm
5.40
5.09
3.15
8.17
2.30
1.67
1.56
1.78
3.30
10.37
4.82
3.02
5.71
5.79
2.94
7.13
12.31
4.71
2.10
2.68
2.27
2.86
2.94
21.20
2.50
2.17
3.00
3.16
Meb 4a
0
1
2
3
A
B
C
D
E
F
G
H