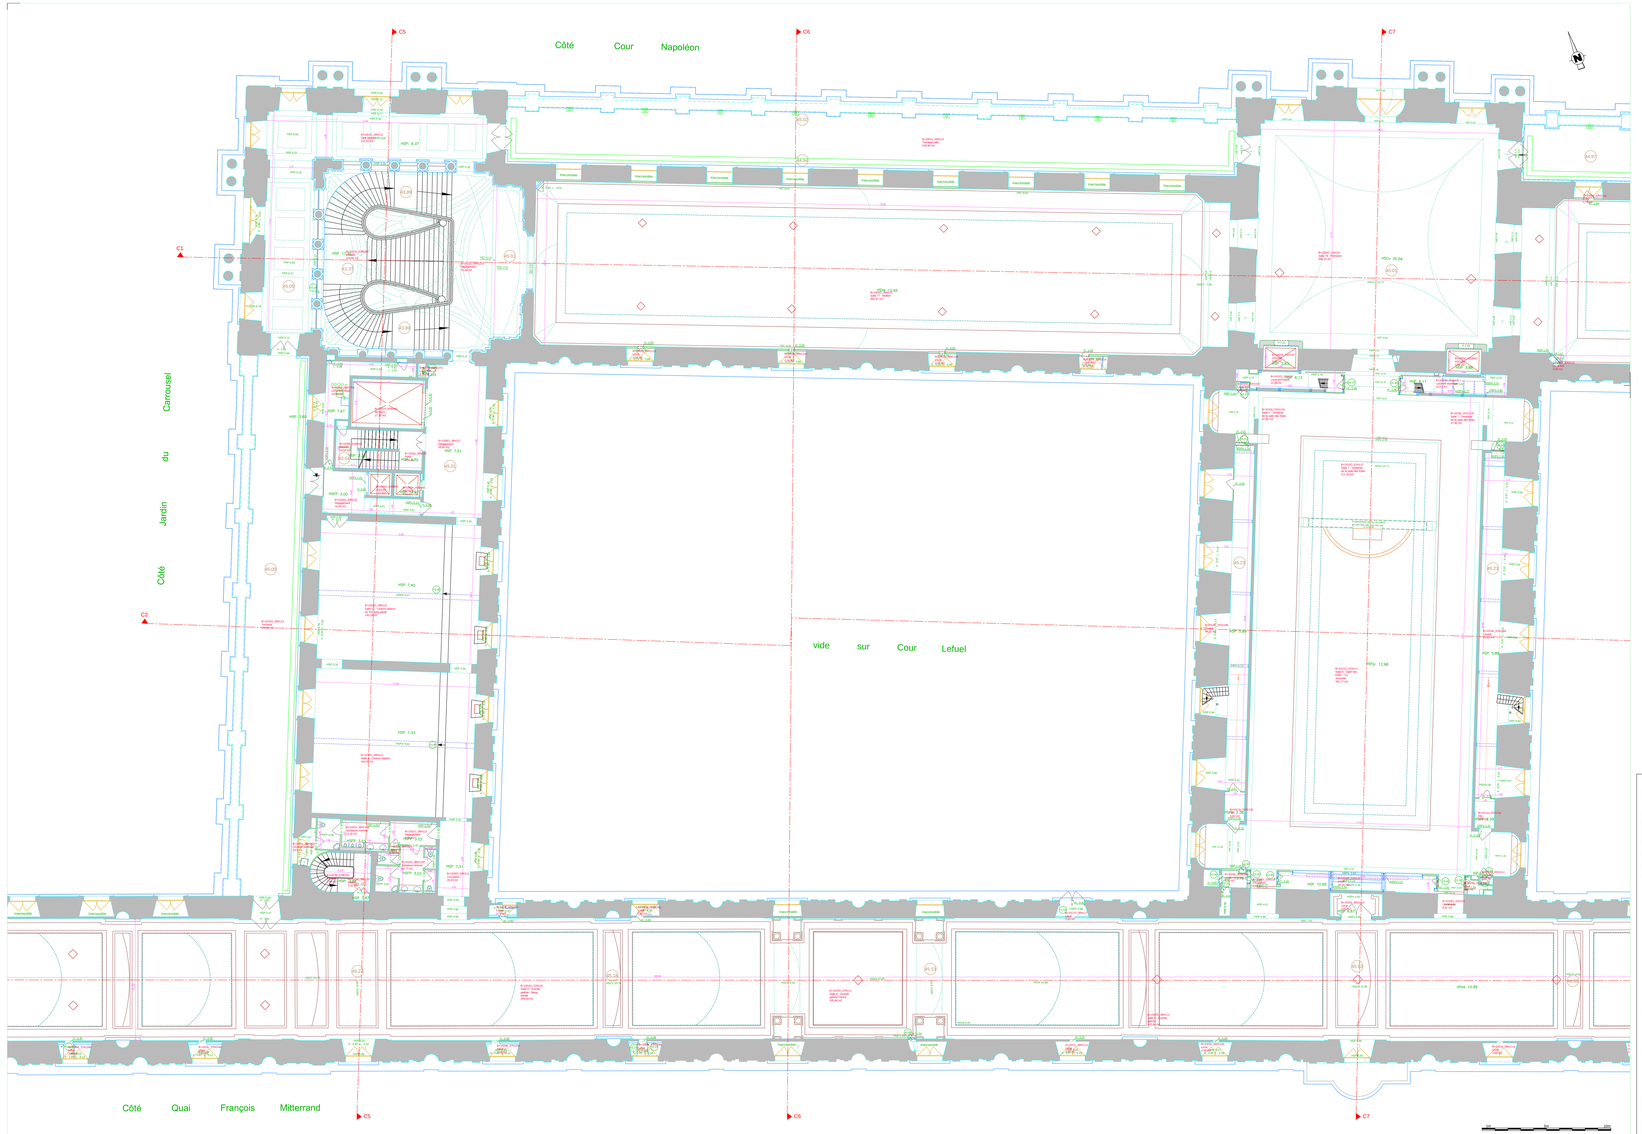


LEGENDE - GEOMETRES	
HSS	Hauteur sous solives
HSD	Hauteur sous dalle
HSP	Hauteur sous plafond
HSPP	Hauteur sous faux plafond
HSPO	Hauteur sous poutre
HSV	Hauteur sous voûte
HSCL	Hauteur sous clé de voûte
HSPL	Hauteur sous pied de voûte
HS	Hauteur sous marche
HSC	Hauteur sous corniche
R	Ridge
T	Littéral
C	Cotes espris
N	Sol de marche
61.00	Altimétrie du sol

LES ALTITUDES
Altitudes indiquées sur le plan
Altitude orthométrique
NGF-IGN 69
Altimétrie du bâtiment
Altitude en mètres
61.30m
Altitude en mètres
Altitude orthométrique
Système de référence Altimétrique

NOTA : Coordonnées planimétriques rattachées à la projection conique conforme 48 ZUAS - décret 2006-272 - Altimétrie rattachée au système altimétrique NGF-IGN 69 (Nivellement général de la France)

- La précision des données numériques extraites de la base de dessin informatique correspond à la précision graphique du dessin à l'échelle 1/100 ème.
- Cette précision n'est pas à prendre en compte pour la réalisation de plans d'exécution ou de calepinage (nécessité de vérifications sur place et/ou de relevés complémentaires par un géomètre expert).

ÉTABLISSEMENT PUBLIC DU MUSÉE DU LOUVRE

Maîtrise d'ouvrage : Maîtrise d'oeuvre :

Direction Architecture-Muséographie-Technique



GROUPEMENT DE GEOMETRES EXPERTS
Mandataire: Cabinet DARNAUD GTA

CABINET DARNAUD-GTA
Géomètres Experts Topographes Associés
S.A. inscrite à l'O.G.E. sous le n° 90 B 0
142, rue de Picpus - PARIS 75012
Tel : 01.43.43.68.20 - Télécopie : 01.43.42.10.44
e-mail : cabinet@darnaud-gta.com

RELEVES DES BATIMENTS

RELEVES DES INTERIEURS

Plan dressé par:

19/10/2012

CABINET DARNAUD-GTA
Géomètres Experts Topographes Associés
S.A. inscrite à l'O.G.E. sous le n° 90 B 0

Musée du Louvre
DAMT
101, rue de Rivoli PARIS Cedex 01 - 01 40 20 54 37

PLAN DE NIVEAU 1
Emprise Cour Lefuel

Zone	Niveau	Lieu	Echelle	Date
Denon	N1	-	1/100	19/10/2012

Maître d'ouvrage	Projet	Tranche	Corps d'état	Domaine	Spécialité Lot	Phase	Zone	Type	Niveau/Numéro	N° d'ordre	Index
EPML	10G00	I	GTA	01	GEO	REL	BC	PNI	N1	0002	A