LOCALISATION DETAILS:

- 01 PARCELLE VOISINE
- 02 PLATEFORME METALLIQUE CTA
- 03 TOITURE PENTE 10% ACCUEIL DE PANNEAUX PHOTOVOLTAIQUES

- 01 ENROBE
- 02 STRUCTURE METALLIQUE D'HABILLAGE
- 03 DALLE BETON EXISTANTE
- 04 ESPACE VERT EXISTANT
- 05 CHEMIN D'ACCES EXISTANT
- 06 PARKING EXISTANT
- 07 BASSIN DE RETENTION EXISTANT

RESEAUX:


- Réseaux basse tension
- Réseau EU
- Réseau EP
- Réseau AEP
- Borne incendie normalisée

REPERAGE VUE:

- PC7: Environnement Proche
- PC6: Insertion Paysagère
- PC8: Environnement Lointain

EMPRISE BATIE:

Emprise bâtie 231m²

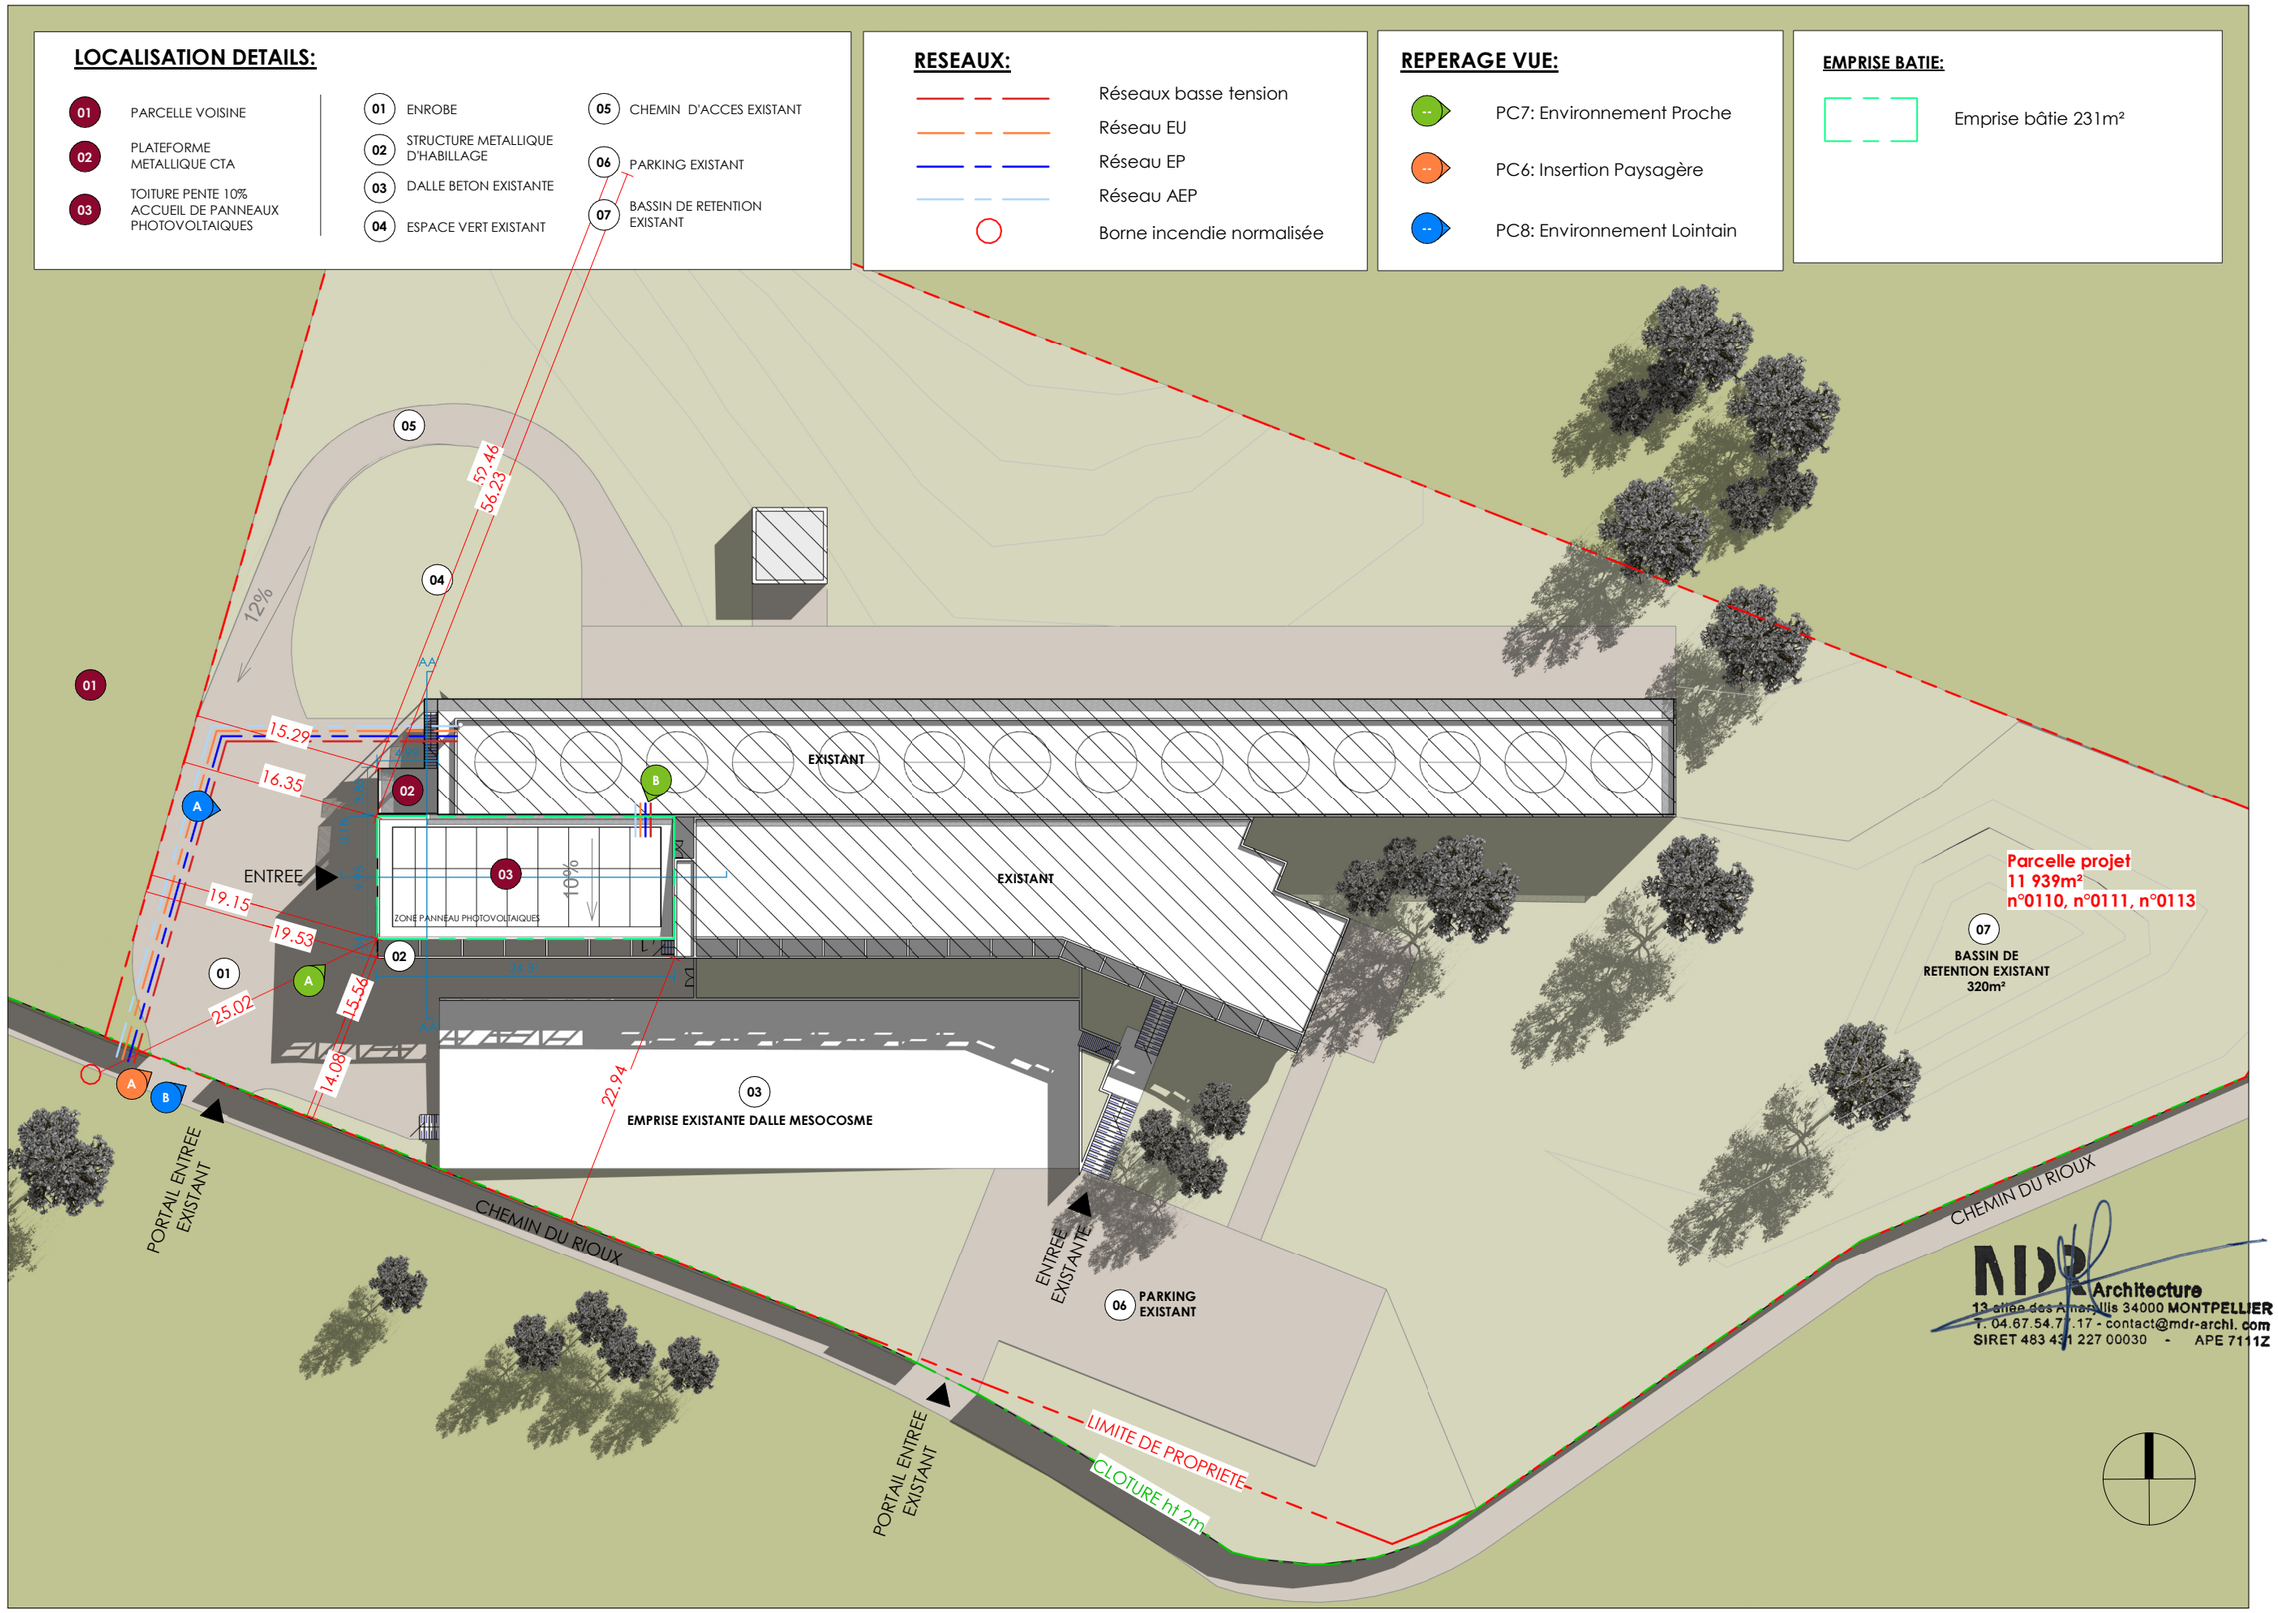

MDR Architecture
13 allée des Amaryllis 34000 MONTPELLIER
T. 04.67.54.77.17 - contact@mdr-archi.com
SIRET 483 431 227 00030 - APE 7111Z


Phase
PC
Sept. 2025
Comme indiqué

PC02a Plan de masse

ECOTRON EXTENSION

cnrs

MDR Matte | Devaux | Rousseau | Architectes

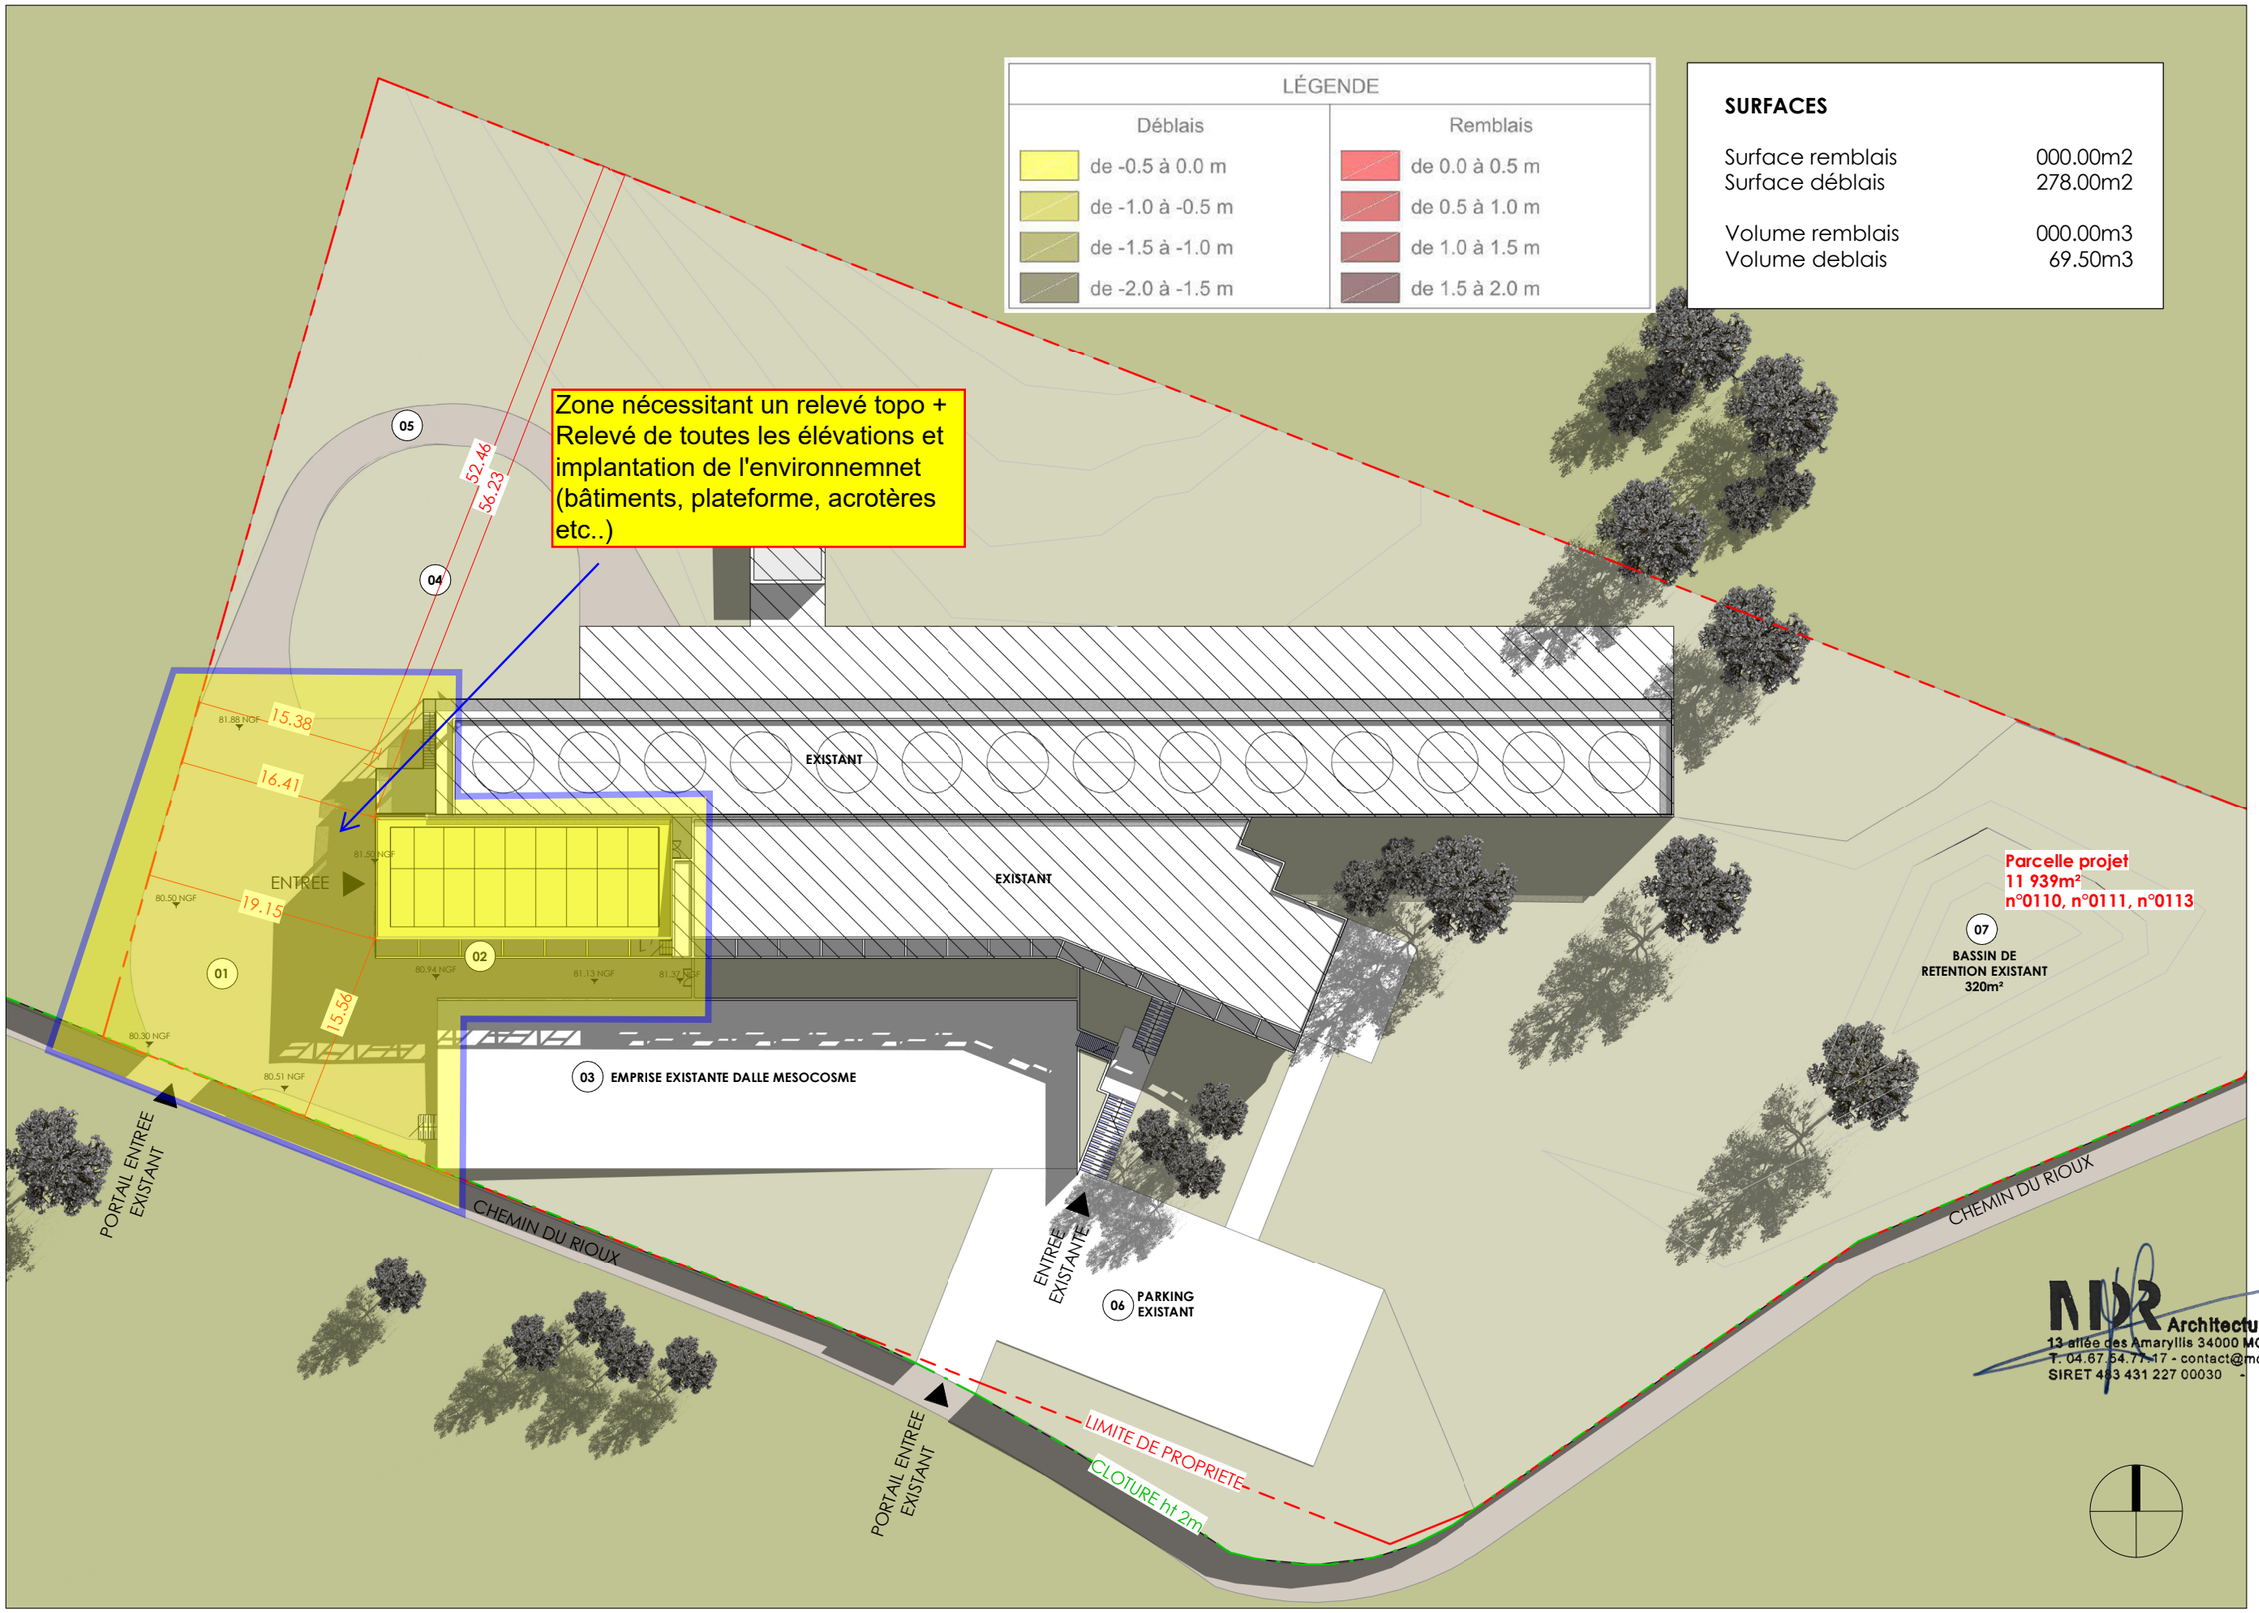

MDR Architecture
13 allée des Amaryllis 34000 MONTPELLIER
T. 04.67.54.77.17 - contact@mdr-archi.com
SIRET 483 431 227 00030 - APE 7111Z

Phase
PC
Sept. 2025
Comme indiqué

PC02b
Plan de masse déblais remblais

ECOTRON
EXTENSION

MDR
Matte | Devaux | Rousseau | Architectes