
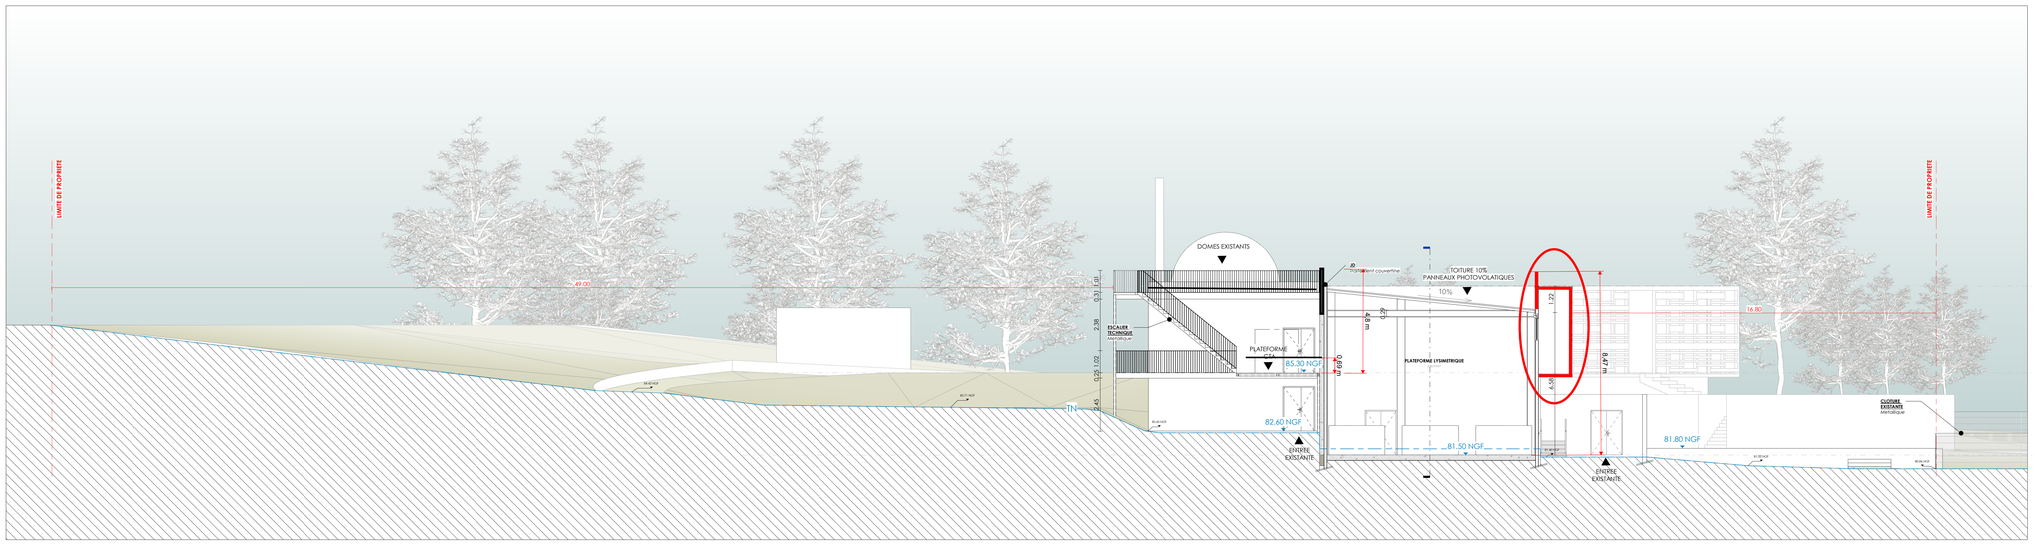


COUPE AA'

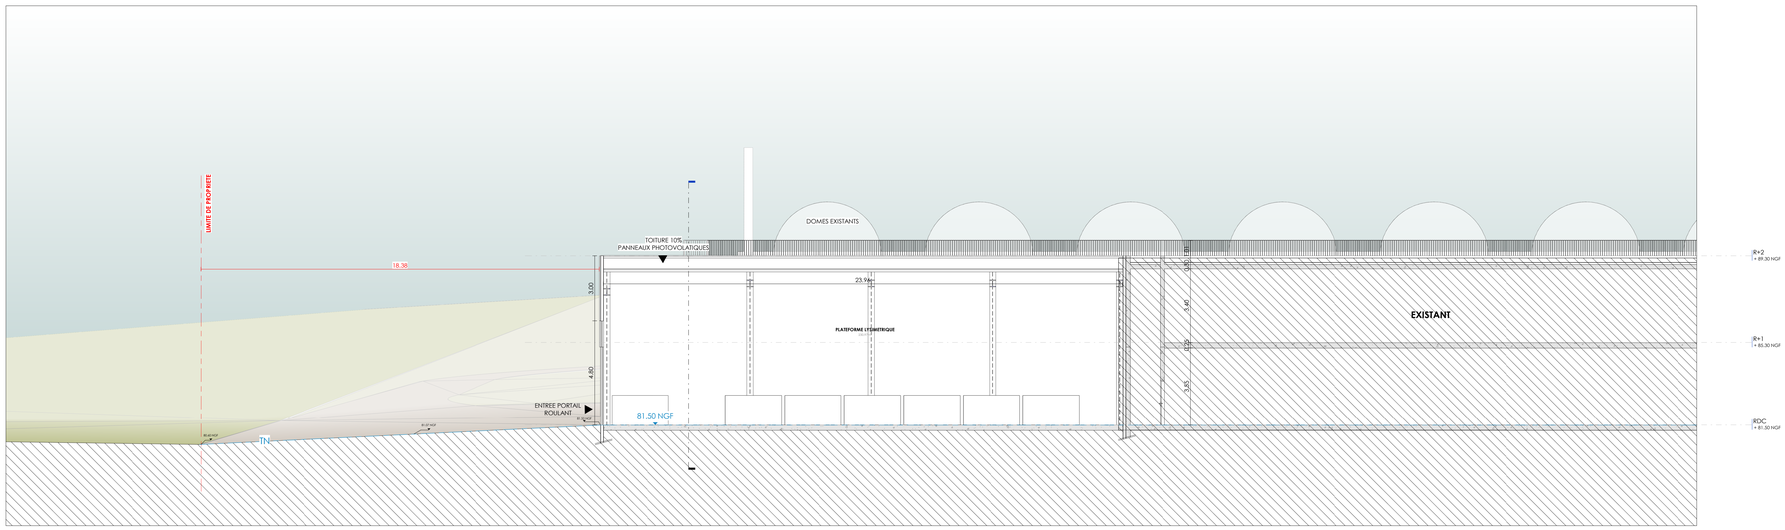

COUPE BB'

Maître d'ouvrage :

CNRS ECOTRON
Campus de Baillarguet,
1 Chem. du Roux,
34980 Montferrier-sur-Lez
Tel : 0434359894

Maîtrise d'oeuvre Architectes :

MDR Architectes
13, allée des Amaryllis 34 000 MONTPELLIER
Tel : 04 67 54 77 17
Mail : contact@mdr-archi.com

MDR Architecture
13 allée des Amaryllis 34000 MONTPELLIER
T. 04 67 54 77 17 - contact@mdr-archi.com
SIRET 483 431 227 00030 - APE 7111Z

ECOTRON
maîtrise l'opération ici



PC | 1 : 100 | **Coupes** Sept. 2025 | **PC03**