Phase
PC
Sept. 2025
1 : 200

PC05a
Toiture

Elévation 3 - a
PC05b - 3

14 DOMES EXISTANTS

85.30 NGF
PLATEFORME CTA
89.32 NGF
89.14 NGF
JD
Traitement couvertine
89.11 NGF
89.30 NGF

Elévation 1 - a
PC05b - 1

80 PANNEAUX PHOTOVOLTAIQUES
Puissance: 36kw.
Surface occupée: 160m2
10%

EXISTANT

88.30 NGF
88.24 NGF
89.32 NGF
89.30 NGF


PC05b - 2
Elévation 2 - a


MDR Architecture
13 allée des Amaryllis 34000 MONTPELLIER
T. 04.67.54.77.17 - contact@mdr-archi.com
SIRET 483 431 227 00030 - APE 7111Z


ECOTRON
EXTENSION

cnrs

MDR
Matte | Devaux | Rousseau | Architectes

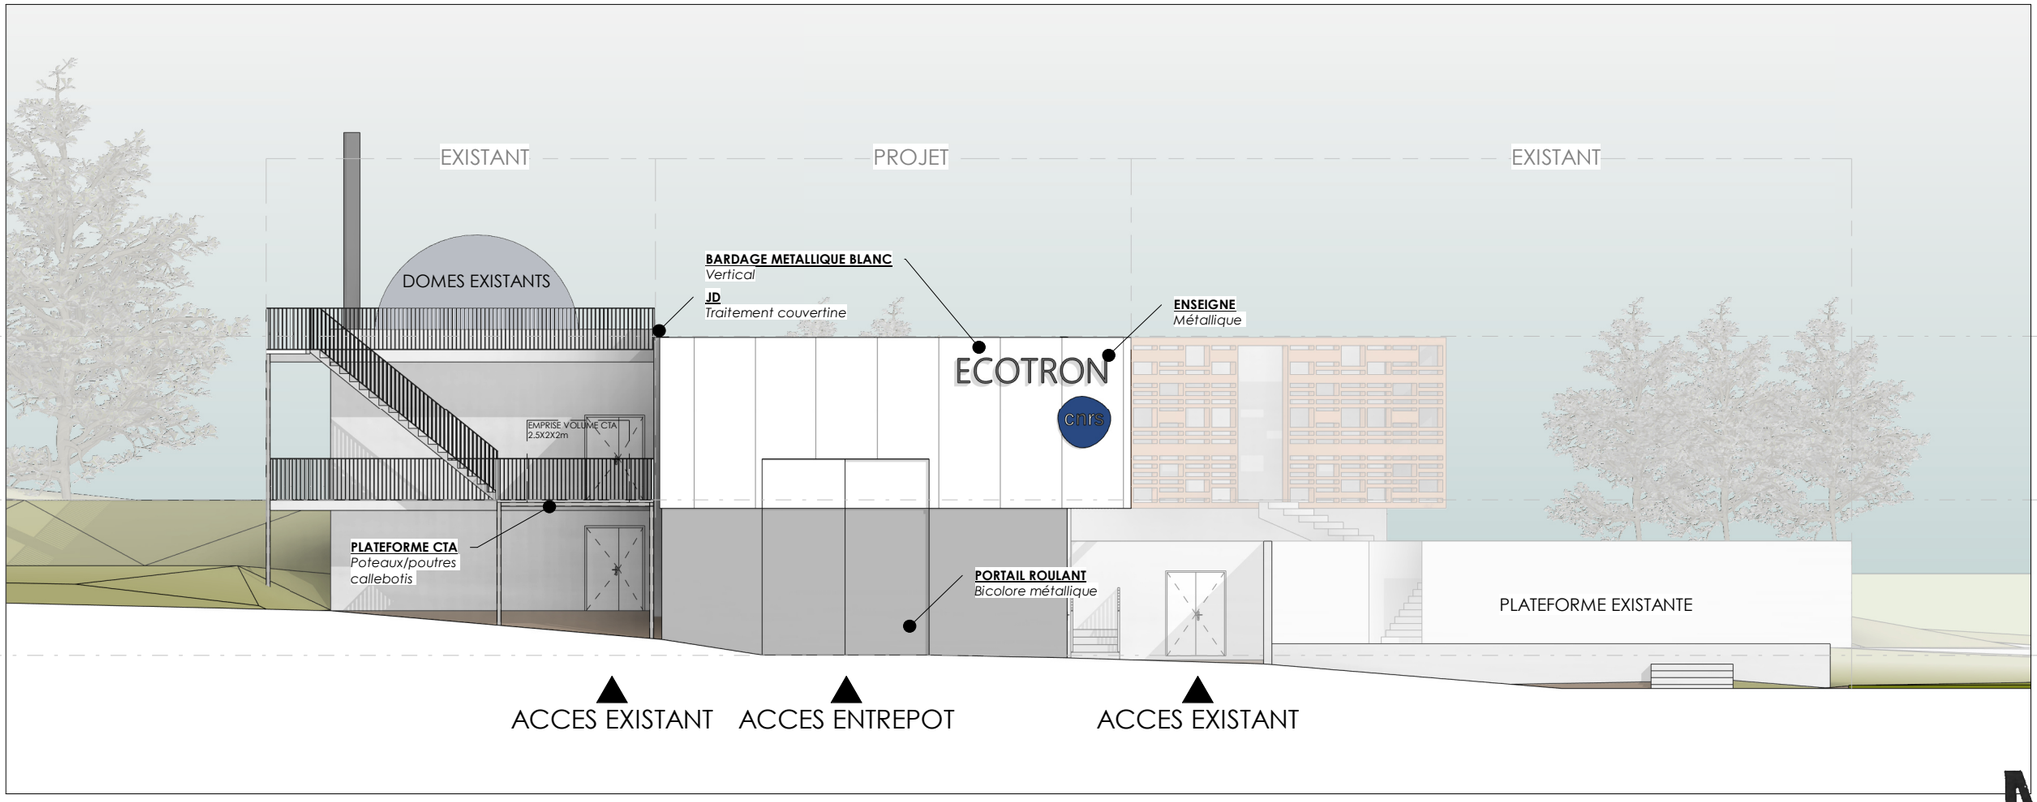

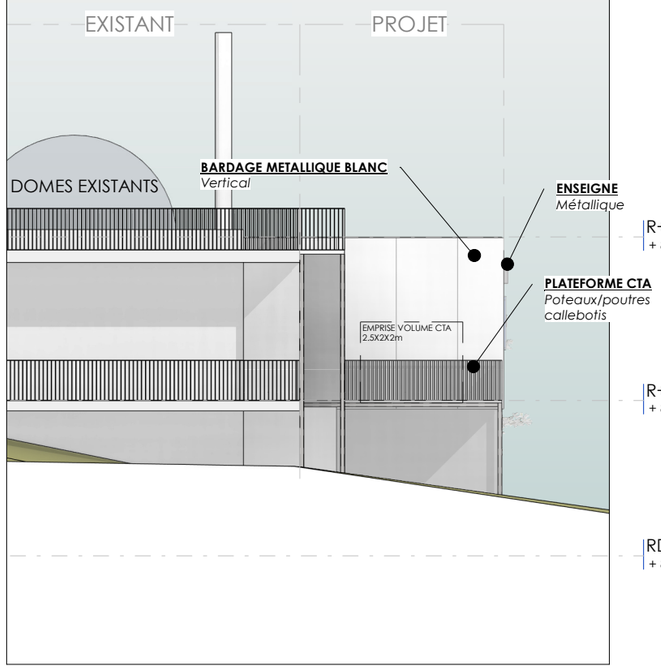

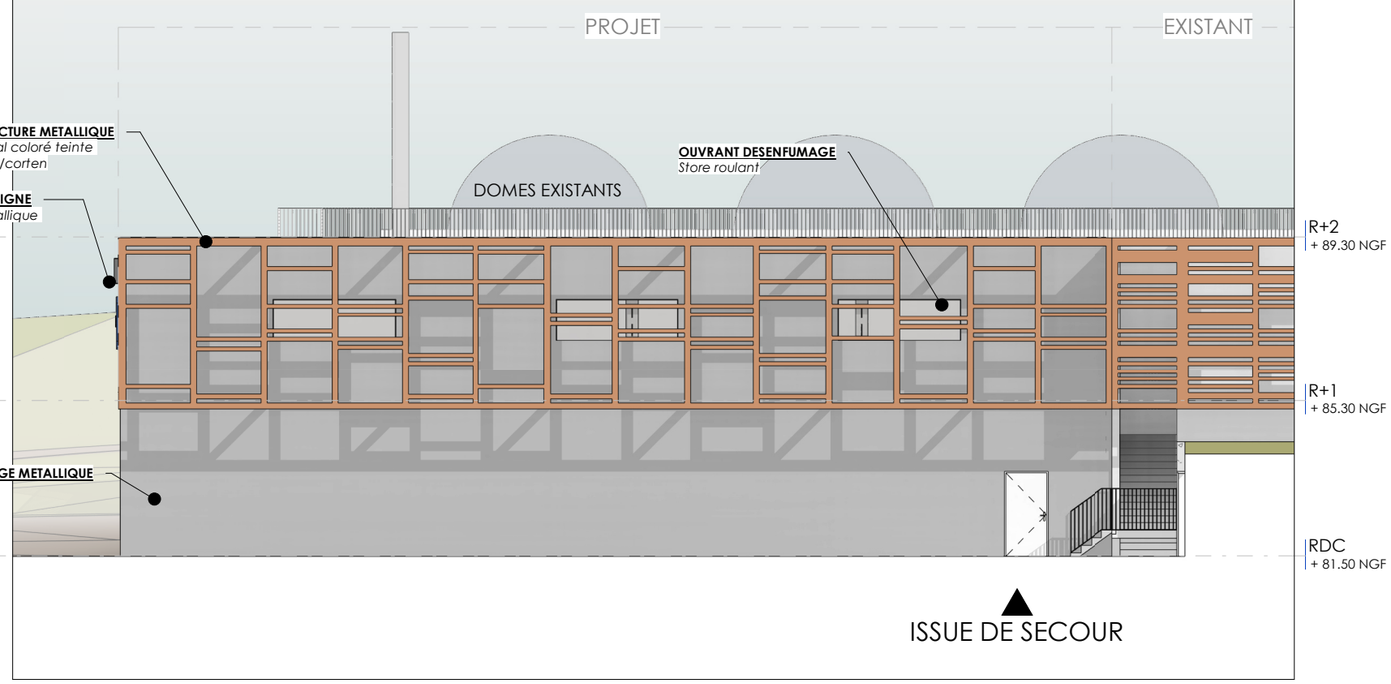

MDR Architecture
13 allée de l'Amaryllis 34000 MONTPELLIER
T. 04.67.54.77.17 - contact@mdr-archi.com
SIRET 483 431 227 00030 - APE 7111Z

MDR Matte | Devaux | Rousseau | Architectes

ECOTRON	**PC05b**	Sept. 2025	Phase
EXTENSION	Elévations	1 : 150	**PC**