
PLAN - BÂTIMENT 04 - PROJET

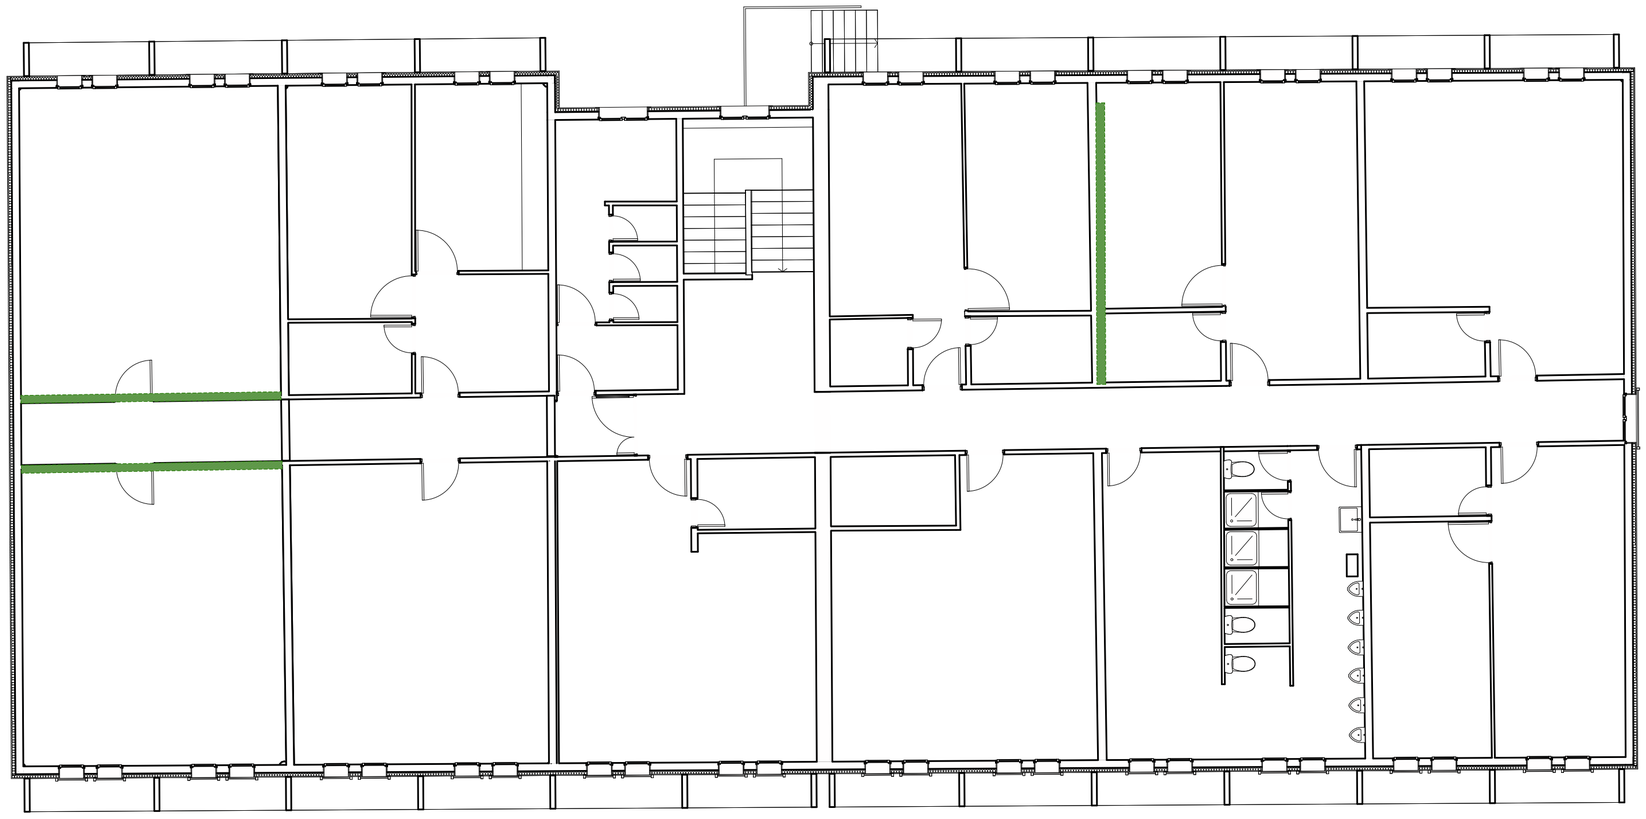

LOCALISATION BÂTIMENT



Éléments Conservés


Éléments Démolis

Éléments Nouveaux

La poursuite des études de construction

- Ces documents sont des Plans de Conception générale, les plans d'exécution sont à la charge de l'entreprise. Toutes les mesures sur plan et sur chantier devront être vérifiées par l'entreprise concernée avant exécution.
- En cas de divergence entre différents éléments du projet, prévaudront toujours les documents de détail plus élevé dans l'ordre des échelles suivantes : 1/1, 1/5, 1/10, 1/20, 1/50, 1/100, 1/200, 1/500 etc...
- Le dimensionnement de la structure principale devra être vérifié en relation avec le BE structure.
- Les calculs des éléments de structures sont à la charge de l'entreprise.
- Les recommandations du Contrôleur technique prévaudront sur les éléments mentionnés sur plans.
- Les recommandations du Plan Général de Coordination prévaudront sur les indications sur plans.
- Avant toute mise en oeuvre l'entreprise vérifiera auprès du Contrôleur technique en charge de la Mission Hand, Thermique, SSI de la conformité des ouvrages avec la réglementation en vigueur.
- Toute modification de plans ou de mode d'exécution devra faire l'objet d'un accord préalable des intervenants :
  - Maître de l'ouvrage, et son Assistant à maitrise d'ouvrage,
  - Bureaux d'études structure,
  - Bureaux d'études thermique,
  - Bureaux d'études fluides,
  - Bureau de contrôle technique,
  - Coordinateur SPS, etc ...

- Toutes les côtes altimétriques permettant l'implantation du batiment seront à vérifier par l'entrepreneur.

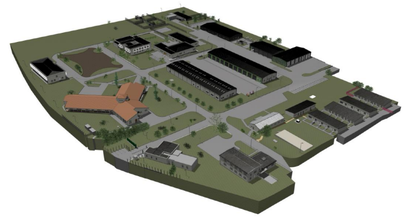

Maitre de l'Ouvrage
GENDARMERIE NATIONALE
Camp Colonna D'Istria 20290 BORGO - ✆ 04 20 00 74 27 ✉
christophe.delanoix@gendarmerie.interieur.gouv.fr

Maitre d'Oeuvre Architecte Mandataire
atel'erarchitecture
2 Rue Jacques Faggianelli - 20200 BASTIA - ✆ 04 95 58 61 70 ✉ info@atelierarchitecture.eu

Opération
REHABILITATION DU CAMP COLONNA D'ISTRIA
18 Rue du Chateau - 20200 BASTIA

Plan
PLAN - R+1 - SYNTHÈSE

Format Impression : A2

Bureau de Contôle	**Bureau CSPS**
APAVE Bastia Route du stade - Furiani bastia@apave.com 04 95 34 01 42	APAVE Bastia Route du stade - Furiani bastia@apave.com 04 95 34 01 42
Bureau ECONOMIE	**Bureau FLUIDE**
BVP INGENIERIE ZAE Erbajolo - Pastoreccia - Bastia michel.bvp@groupebaldassari.com 04 95 30 44 13	INTI INGENIERIE ZAE Erbajolo - Pastoreccia - Bastia contact@inti-ingenierie.com 04 95 30 44 13
Bureau THERMIQUE	**Bureau STRUCTURE**
NRGIA ZAE Erbajolo - Pastoreccia - Bastia michel.bvp@groupebaldassari.com 04 95 30 44 13	ISB Le Clos des Mimosas - Bat B - Bastia isb@betisb.fr 04 95 34 40 38
Bureau VRD	
VIATEC ZAE Erbajolo - Pastoreccia - Bastia info@groupebaldassari.com 04 95 30 44 13	

Projet N°	**Fichier**
799	799 - GENDARMERIE - BORGO
Révision	**Date**
	Septembre 2026
Phase	**Echelle**
DOSSIER DE CONSULTATION	1:100, 1:4000

04-PL9

Statuts du Document Graphique
Toutes les côtes des ouvrages existants figurant sur tous les documents graphiques du DCE (plans coupes façades et détails architectes), sont données à titre indicatif.
Il appartiendra aux entreprises de procéder à des relevés sur place afin de vérifier et modifier le cas échéant, avant production de leurs documents d'exécution