

PLAN - BÂTIMENT 16 - PROJET

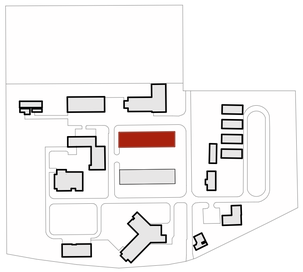

LOCALISATION BÂTIMENT

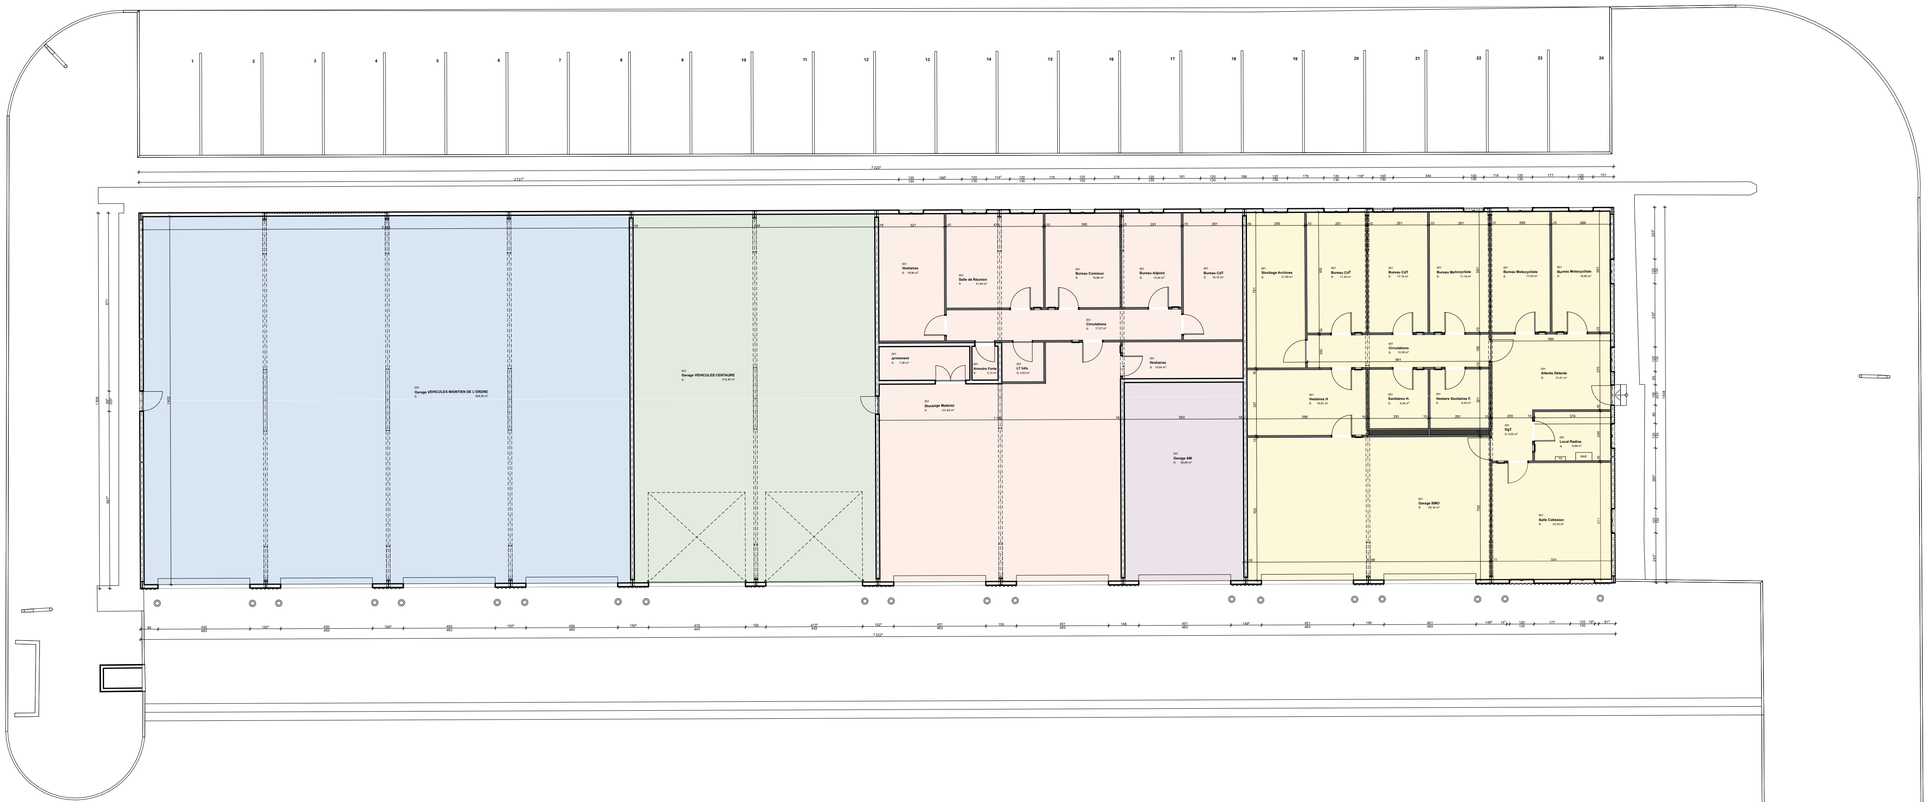


Légende

La poursuite des études de construction

- Ces documents sont des Plans de Conception générale, les plans d'exécution sont à la charge de l'entreprise. Toutes les mesures sur plan et sur chantier devront être vérifiées par l'entreprise concernée avant exécution.
- En cas de divergence entre différents éléments du projet, prévaudront toujours les documents de détail plus élevé dans l'ordre des échelles suivantes : 1/1, 1/5, 1/10, 1/20, 1/50, 1/100, 1/200, 1/500 etc...
- Le dimensionnement de la structure principale devra être vérifié en relation avec le BE structure.
- Les calculs des éléments de structures sont à la charge de l'entreprise.
- Les recommandations du Contrôleur technique prévaudront sur les éléments mentionnés sur plans.
- Les recommandations du Plan Général de Coordination prévaudront sur les indications sur plans.
- Avant toute mise en oeuvre l'entreprise vérifiera auprès du Contrôleur technique en charge de la Mission Hand, Thermique, SSI de la conformité des ouvrages avec la réglementation en vigueur.
- Toute modification de plans ou de mode d'exécution devra faire l'objet d'un accord préalable des intervenants :
  - Maître de l'ouvrage, et son Assistant à maîtrise d'ouvrage,
  - Bureaux d'études structures,
  - Bureaux d'études thermique,
  - Bureaux d'études fluides,
  - Bureau de contrôle technique,
  - Coordinateur SPS, etc ...

- Toutes les côtes altimétriques permettant l'implantation du batiment seront à vérifier par l'entrepreneur.

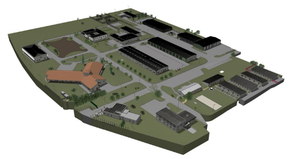

Maître de l'Ouvrage
GENDARMERIE NATIONALE
Camp Colonna D'Istria - 20290 BORGO - ☎ 04 20 00 74 27 - christophe.delarsce@gendarmerie.interieur.gouv.fr

Maître d'Oeuvre Architecte Mandataire
atel'erarchitecture
2 Rue Jacques Paganelli - 20200 BASTIA - ☎ 04 95 58 61 70 - info@atelerarchitecture.eu

Opération
REHABILITATION DU CAMP COLONNA D'ISTRIA
19 Rue du Chateau - 20200 BASTIA

Plan
PLAN - RDC - PROJET

Format Impression : A1

Bureau de Contôle
APAVE Bastia
Route du stade - Furiani
bastia@apave.com
04 95 34 01 42

Bureau CSPS
APAVE Bastia
Route du stade - Furiani
bastia@apave.com
04 95 34 01 42

Bureau ECONOMIE
BVP INGENIERIE
ZAE Erbajolo - Pastoreccia - Bastia
michel.bvp@groupebaldassari.com
04 95 30 44 13

Bureau FLUIDE
INTI INGENIERIE
ZAE Erbajolo - Pastoreccia - Bastia
contact@inti-ingenierie.com
04 95 30 44 13

Bureau THERMIQUE
NRGIA
ZAE Erbajolo - Pastoreccia - Bastia
michel.bvp@groupebaldassari.com
04 95 30 44 13

Bureau STRUCTURE
ISB
Le Clos des Mimosas - Bat B - Bastia
isb@betisb.fr
04 95 34 40 38

Bureau VRD
VIATEC
ZAE Erbajolo - Pastoreccia - Bastia
info@groupebaldassari.com
04 95 30 44 13

Projet N°	Fichier
799	799 - GENDARMERIE - BORGO
Révision	**Date**
	Septembre 2026
Phase	**Echelle**
DOSSIER DE CONSULTATION	1:150, 1:4000

16-PL2

Statuts du Document Graphique
Toutes les cotes des ouvrages présents figurant sur tous les documents graphiques du DCE (plans coupes façades et détails architectes), sont données à titre indicatif.
Il appartient à l'entrepreneur de vérifier ces dernières sur place afin de les vérifier et modifier le cas échéant, avant production de leurs documents d'exécution