Liste des pièces graphiques

01 - PLAN DE SITUATION
02 - PLAN DE CADASTRE
03 - VUE EN PLAN - REZ DE CHAUSSEE - ETAT ACTUEL
04 - VUE EN PLAN - 1ER ETAGE - ETAT ACTUEL
05 - VUE EN PLAN - TOITURE TERRASSE - ETAT ACTUEL
06 - COUPE A-A - ETAT ACTUEL
07 - COUPE B-B - ETAT ACTUEL
08 - FACADE NORD OUEST - ETAT ACTUEL
09 - FACADE SUD OUEST - ETAT ACTUEL
10 - FACADE SUD EST - ETAT ACTUEL
11 - VUE EN PLAN - RDC - DEMOLITION
12 - VUE EN PLAN 1ER ETAGE - DEMOLITION
13 - VUE EN PLAN - RDC - ETAT PROJETE
14 - VUE EN PLAN - 1ER ETAGE - ETAT PROJETE
15 - VUE EN PLAN - RDC - ETAT PROJETE - TYPES DE CLOISONS
16 - VUE EN PLAN - 1ER ETAGE - ETAT PROJETE - TYPES DE CLOISONS
17 - VUE EN PLAN - RDC - ETAT PROJETE - REVETEMENTS DE SOLS
18 - VUES EN PLAN - 1ER ETAGE - ETAT PROJETE - REVETEMENTS DE SOLS
19 - VUE EN PLAN - RDC - ETAT PROJETE - PLAFONDS
20 - VUES EN PLAN - 1ER ETAGE - ETAT PROJETE - PLAFONDS
21 - VUES EN PLAN - 1ER ETAGE - ETAT PROJETE - TRAITEMENT ACCOUSTIQUE
22 - VUE EN PLAN - TOITURE TERRASSE - ETAT PROJETE
23 - COUPE A-A - ETAT PROJETE
24 - COUPE B-B - ETAT PROJETE
25 - DETAIL DE PRINCIPE : GRILLES DE PROTECTION
26 - DETAIL DE PRINCIPE : CUISINE LOCAL SOCIAL
27 - REPRESENTATIONS GRAPHIQUES - 1/2
28 - REPRESENTATIONS GRAPHIQUES - 2/2
29 - AXONOMETRIES
30 à 32 - FACADES - ETAT APROJETE - BLEU/ROUGE - INTÉGRATION DU BÂTIMENT DANS LE SITE ET DE LA CHARTE GRAPHIQUE DES DOUANES
33 - INSERTIONS GRAPHIQUES EXTERIEURS
34 - PRINCIPE DE PLAN D'INSTALLATION DE CHANTIER
35 - TRAVAUX V.R.D.

ame architectes maîtres d'oeuvre experts

Réhabilitation de l'extension de l'Hôtel des douanes de Rouen

DIRECTION INTERREGIONALE DES DOUANES ET DROITS INDIRECTS DE NORMANDIE

13, Avenue du Mont Riboudet 76 000 ROUEN



IND B
12/10/2026

Dossier de Consultation des Entreprises
Dossier Architecture

Maître d'ouvrage

Direction interrégionale des douanes et droits indirects de Normandie
13, Avenue du Mont Riboubet
76 000 ROUEN

Interlocuteur

Olivier LINOT
Rédacteur Pôle Moyens et Ressources
Tél. : 06 64 58 51 07
Mail : olivier.linot@douane.finances.gouv.fr

Maître d'oeuvre

AME
39, Av. Pierre 1er de Serbie
75 008 Paris
T : +33 (0)1 73 79 35 31 F : +33 (0)1 73 79 25 66
E : contact@ameameame.fr
www.ameameame.fr

Contact projet :
Dacquay Laetitia
P : +33 (0)6 14 56 76 26
E : l.dacquay@ameameame.fr

Siret : 479 077 737 00019
Affiliation Ordre des Architectes : régionale 2319 / nationale S06262

DIRECTION INTERREGIONALE DES DOUANES ET DROITS INDIRECTS DE NORMANDIE

Réhabilitation de l'extension de l'Hôtel des douanes - 13, Av. du Mt Riboudet - 76 000 ROUEN

Plan de situation

01

DCE


anne

39, Av. Pierre 1er
de Serbie
75 008 Paris
T : +33 (0)1 73 79 35 31

Date :
12/10/2026

Indice :
IND B

Format :
A3

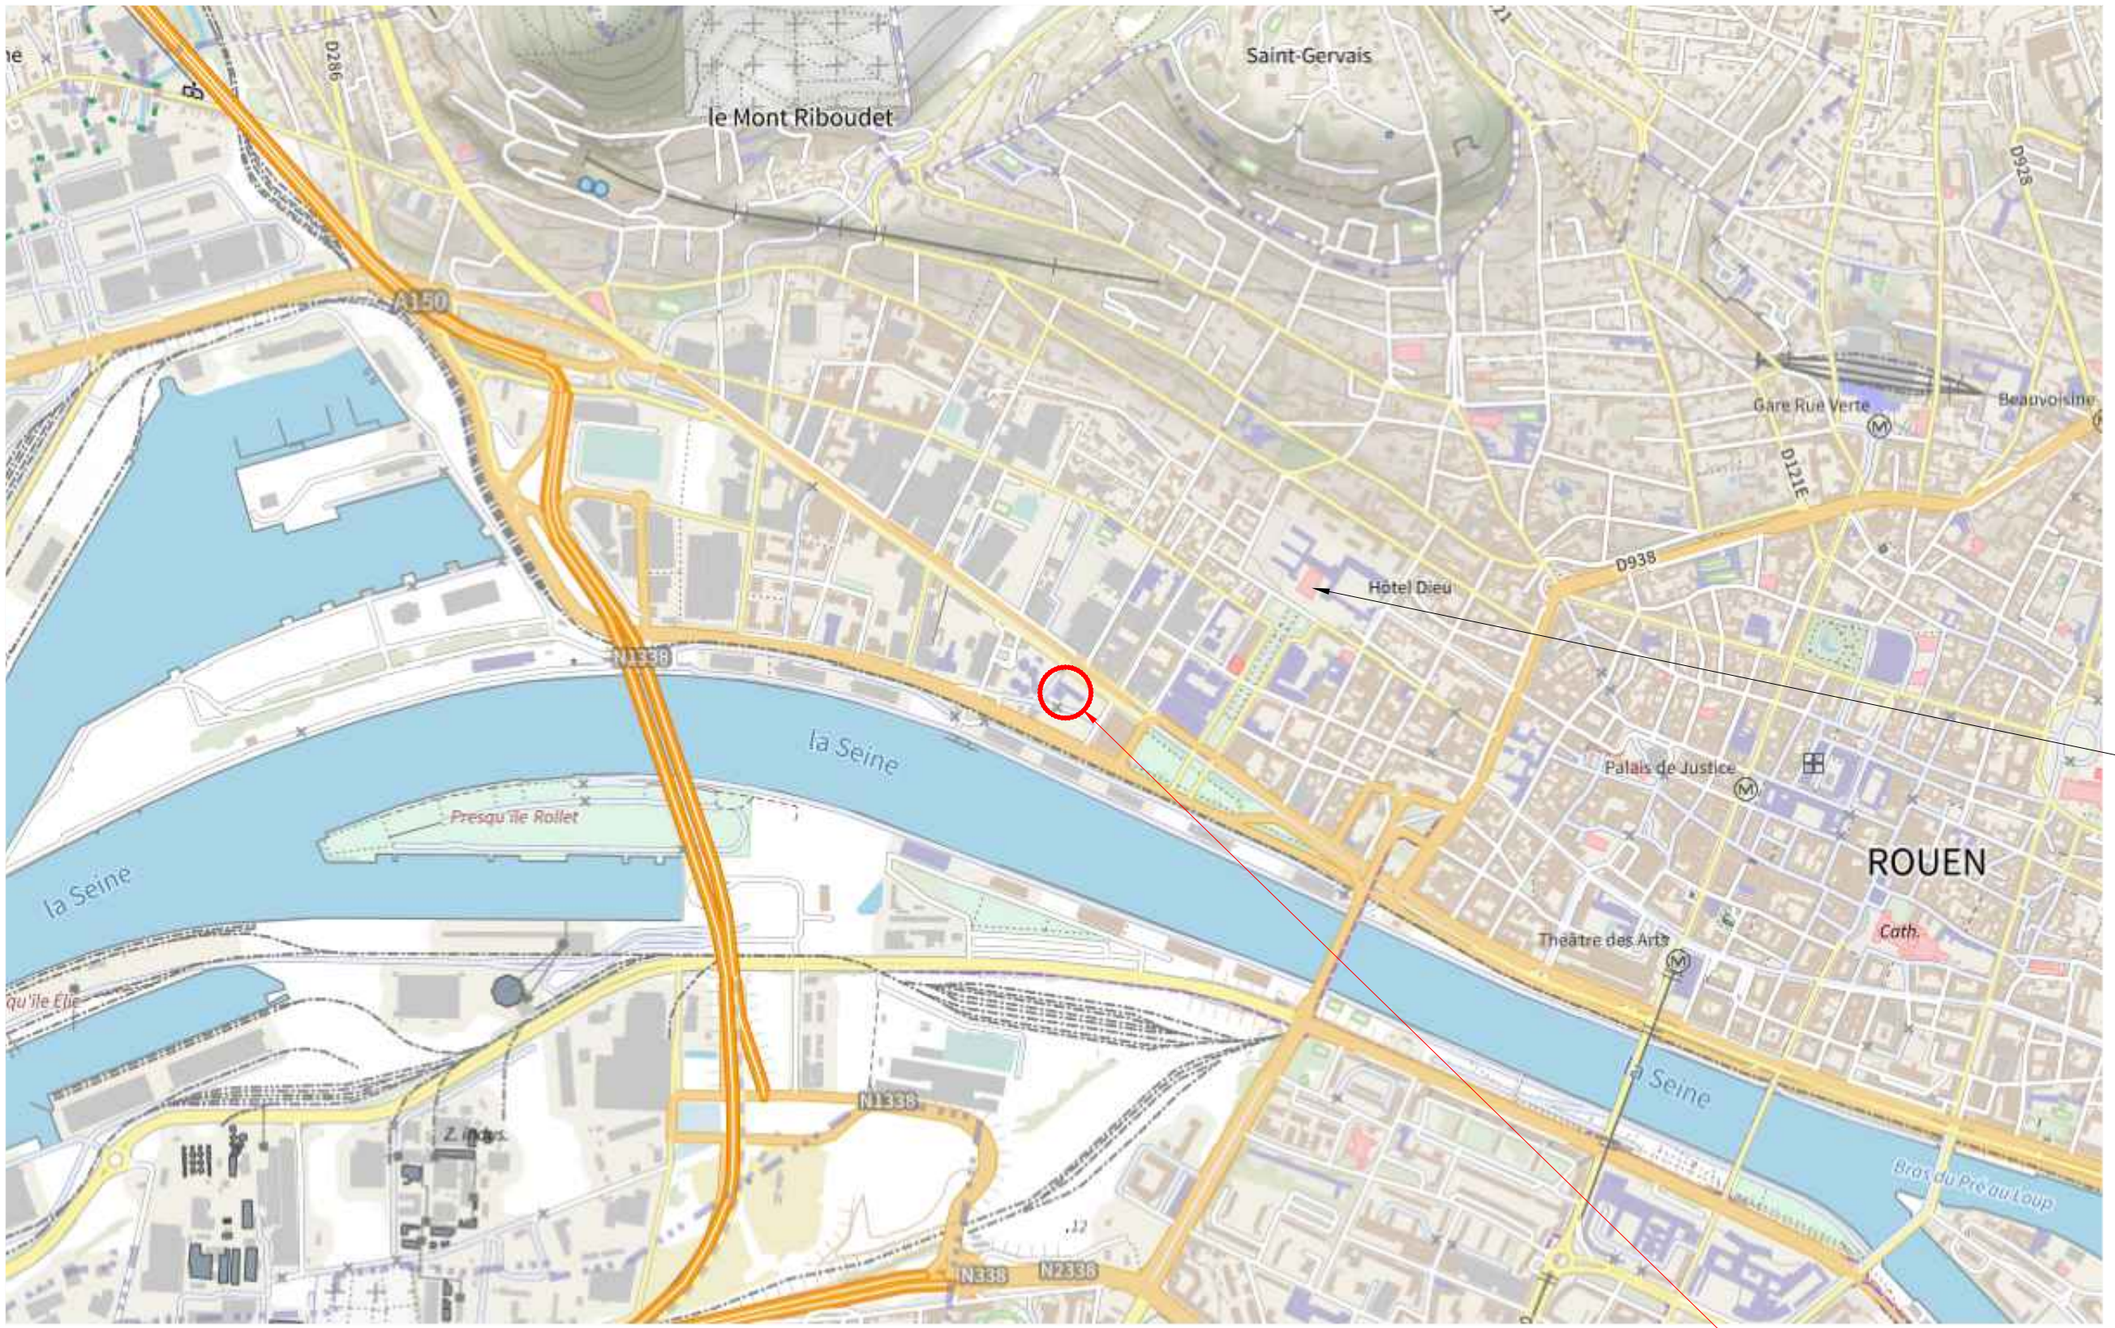

Préfecture

Zone concernée par le projet
Direction Interrégionale des Douanes et
Droits indirects de Normandie
13, Avenue du Mont Riboudet
76 000 ROUEN

Echelle sous réserve d'une réduction.
Ces plans ne sont destinés qu'à une étude préliminaire ou à l'obtention d'autorisations administratives et ne peuvent en aucun cas servir à l'exécution des travaux.
Sous réserve des diagnostiques amiantes et plombs à réaliser.

DIRECTION INTERREGIONALE DES DOUANES ET DROITS INDIRECTS DE NORMANDIE

Réhabilitation de l'extension de l'Hôtel des douanes - 13, Av. du Mt Riboudet - 76 000 ROUEN

Plan de cadastre

02


DCE

anne
39, Av. Pierre 1er de Serbie
75 008 Paris
T : +33 (0)1 73 79 35 31

Date :
12/10/2026

Indice :
IND B

Format :
A3

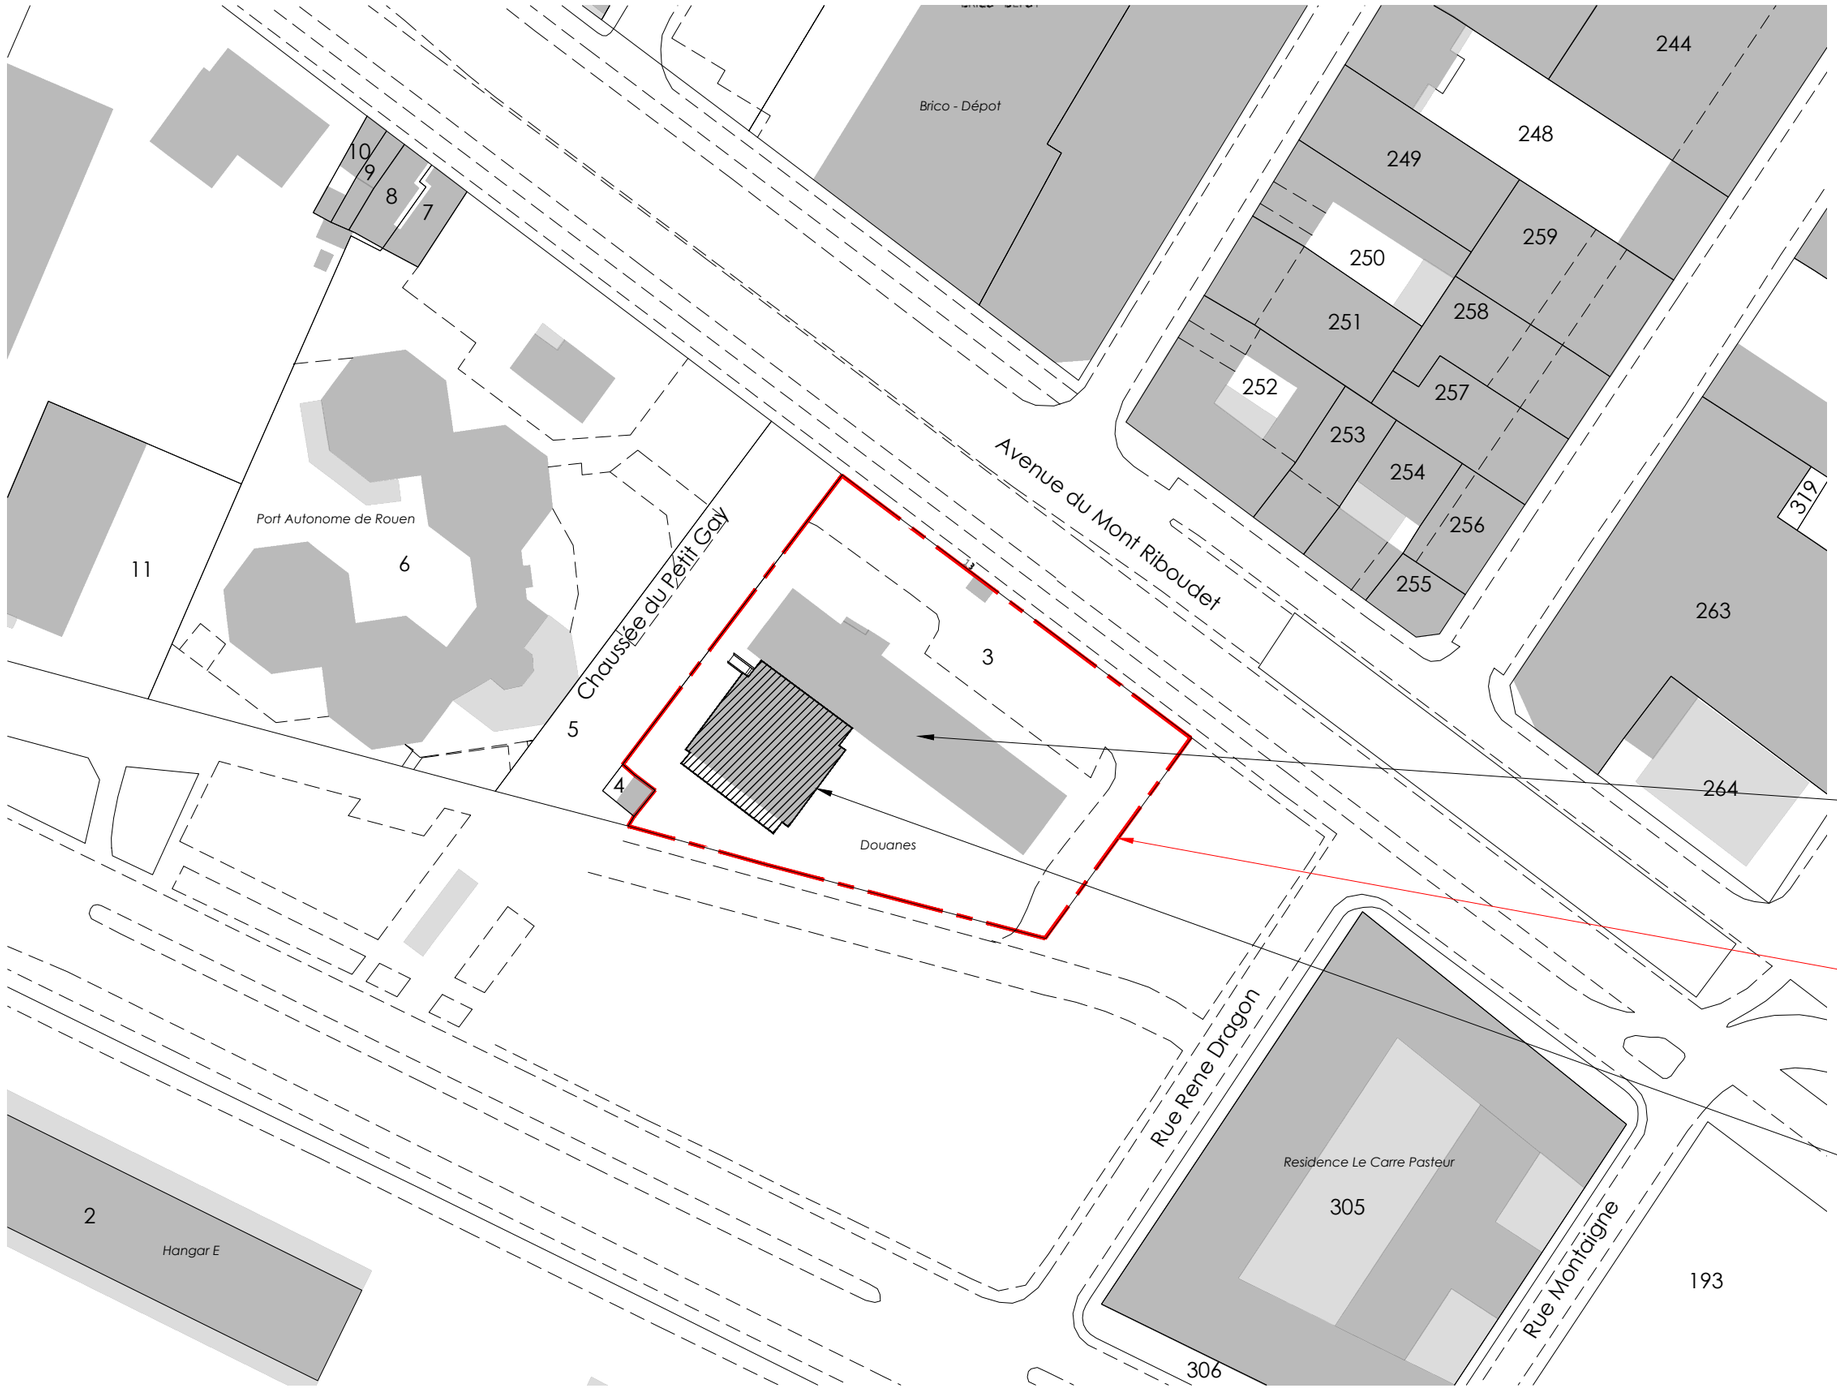

Echelle sous réserve d'une réduction.
Ces plans ne sont destinés qu'à une étude préliminaire ou à l'obtention d'autorisations administratives et ne peuvent en aucun cas servir à l'exécution des travaux.
Sous réserve des diagnostiques amiantes et plombs à réaliser.

0 m. 10 50 m. 100 m.
Echelle : 1/1000

DIRECTION INTERREGIONALE DES DOUANES ET DROITS INDIRECTS DE NORMANDIE

Réhabilitation de l'extension de l'Hôtel des douanes - 13, Av. du Mt Riboudet - 76 000 ROUEN

Vue en plan - Rdc - Etat actuel

03

DCE


anne
39, Av. Pierre 1er de Serbie
75 008 Paris
T : +33 (0)1 73 79 35 31

Date :
12/10/2026

Indice :
IND B

Format :
A3

Echelle sous réserve d'une réduction.
Ces plans ne sont destinés qu'à une étude préliminaire ou à l'obtention d'autorisations administratives et ne peuvent en aucun cas servir à l'exécution des travaux.
Sous réserve des diagnostiques amiantes et plombs à réaliser.

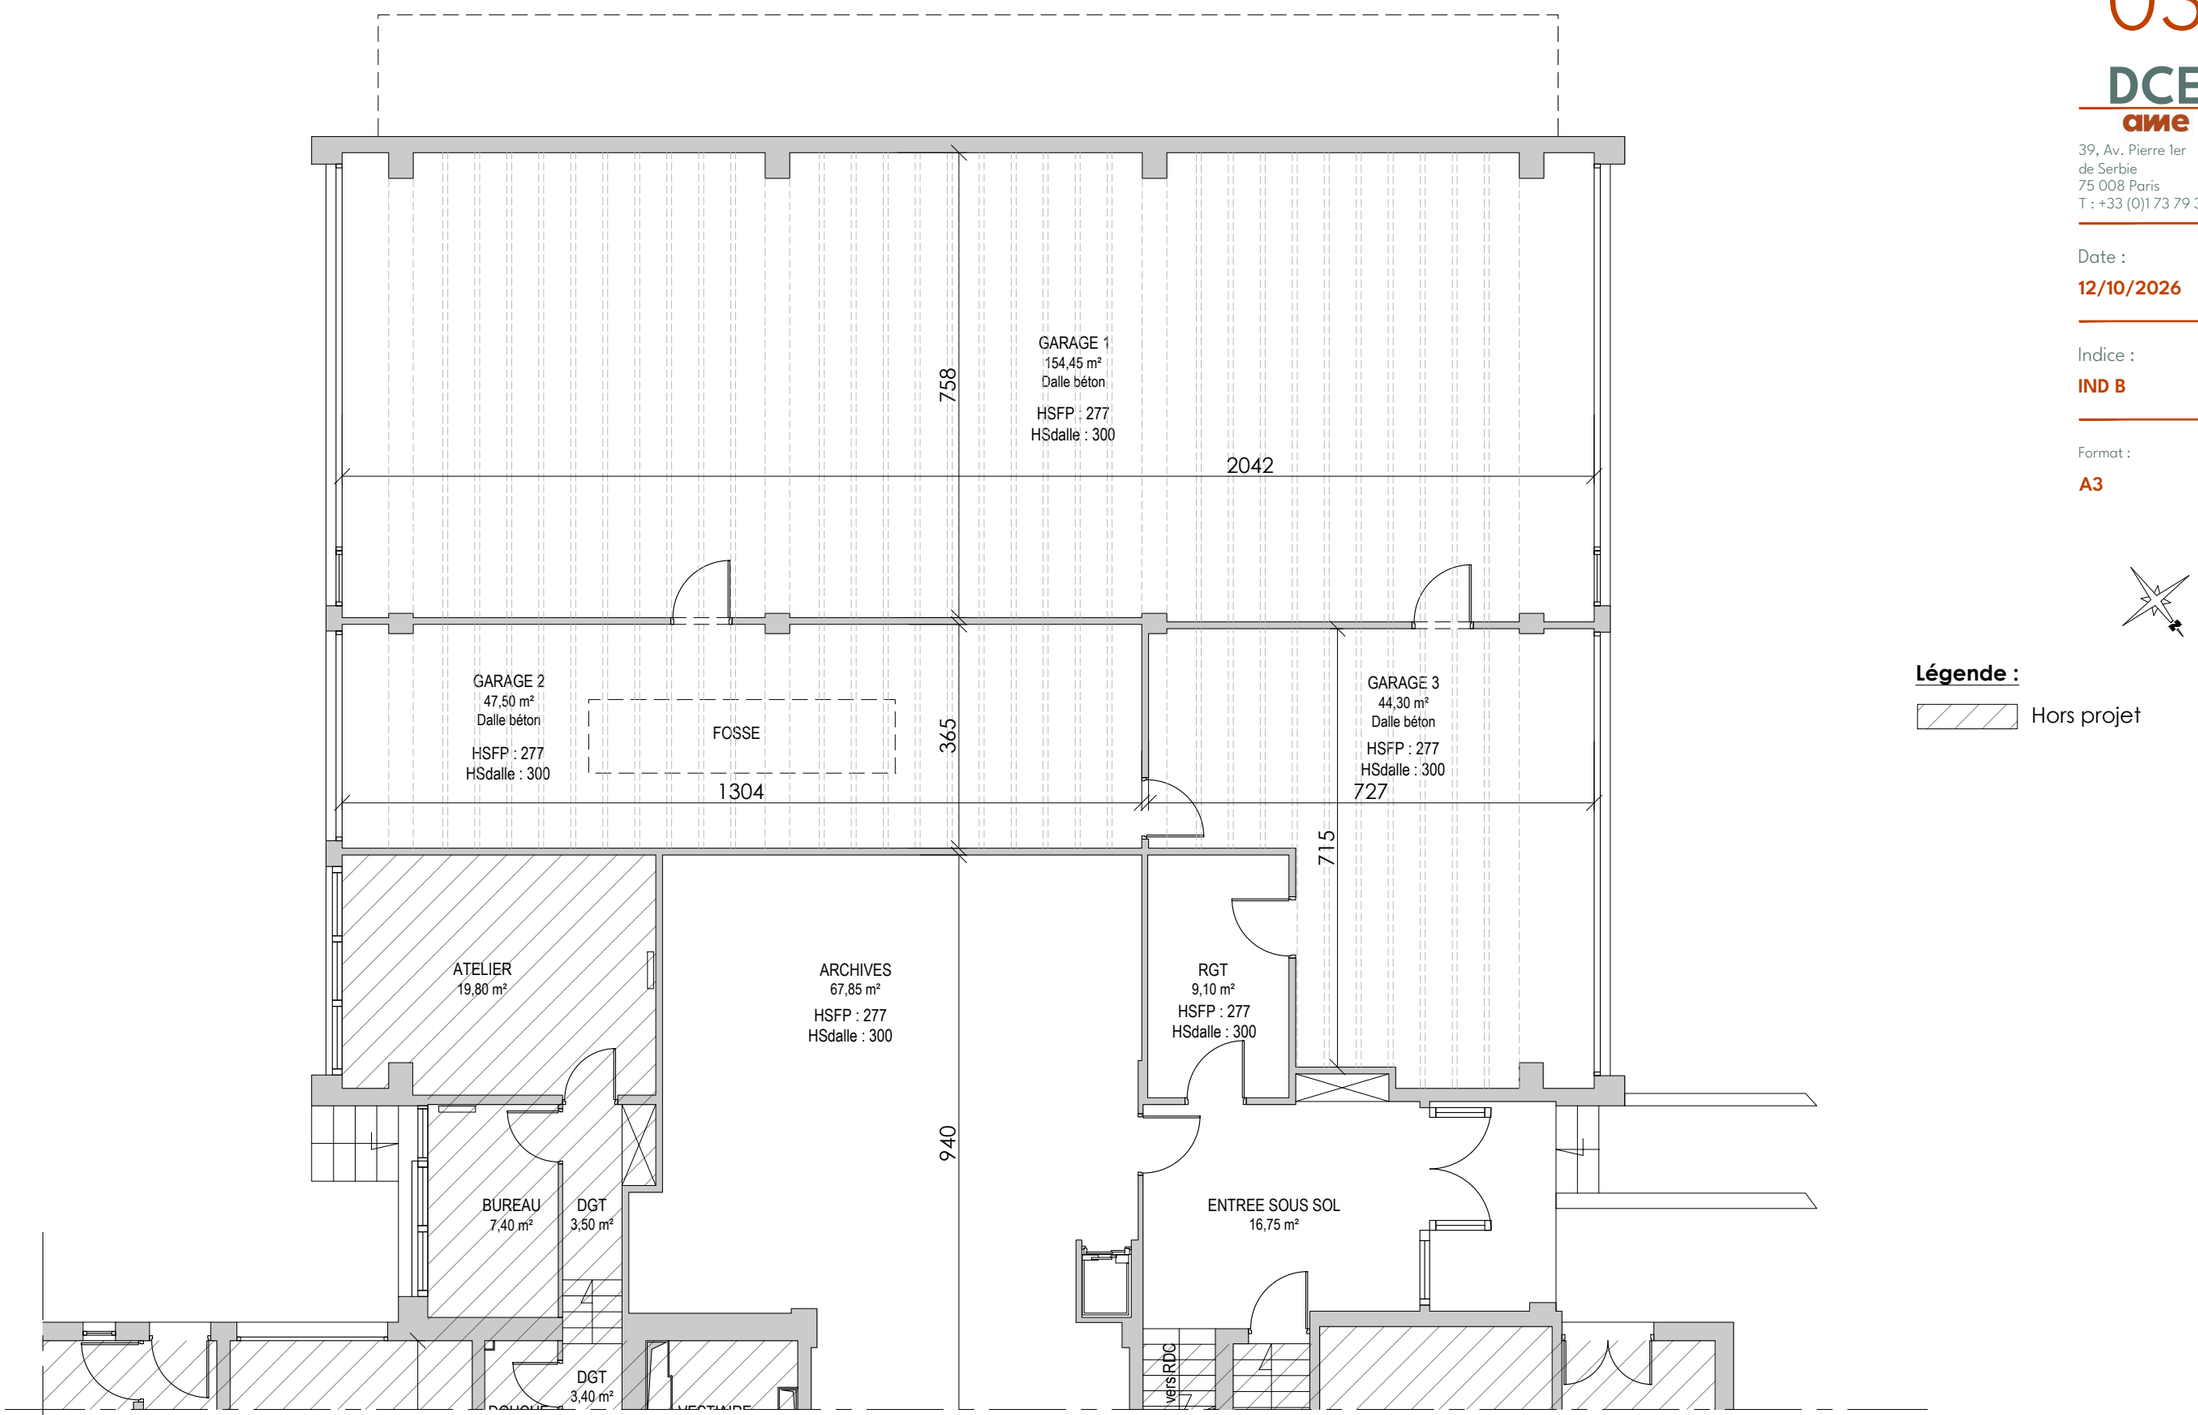

Légende :

Hors projet

0 m. 1 5 m. 10 m.

Echelle : 1/100

DIRECTION INTERREGIONALE DES DOUANES ET DROITS INDIRECTS DE NORMANDIE

Réhabilitation de l'extension de l'Hôtel des douanes - 13, Av. du Mt Riboudet - 76 000 ROUEN

Vue en plan - 1er Etage - Etat actuel

04


DCE

ame
39, Av. Pierre 1er
de Serbie
75 008 Paris
T : +33 (0)1 73 79 35 31

Date :
12/10/2026

Indice :
IND B

Format :
A3

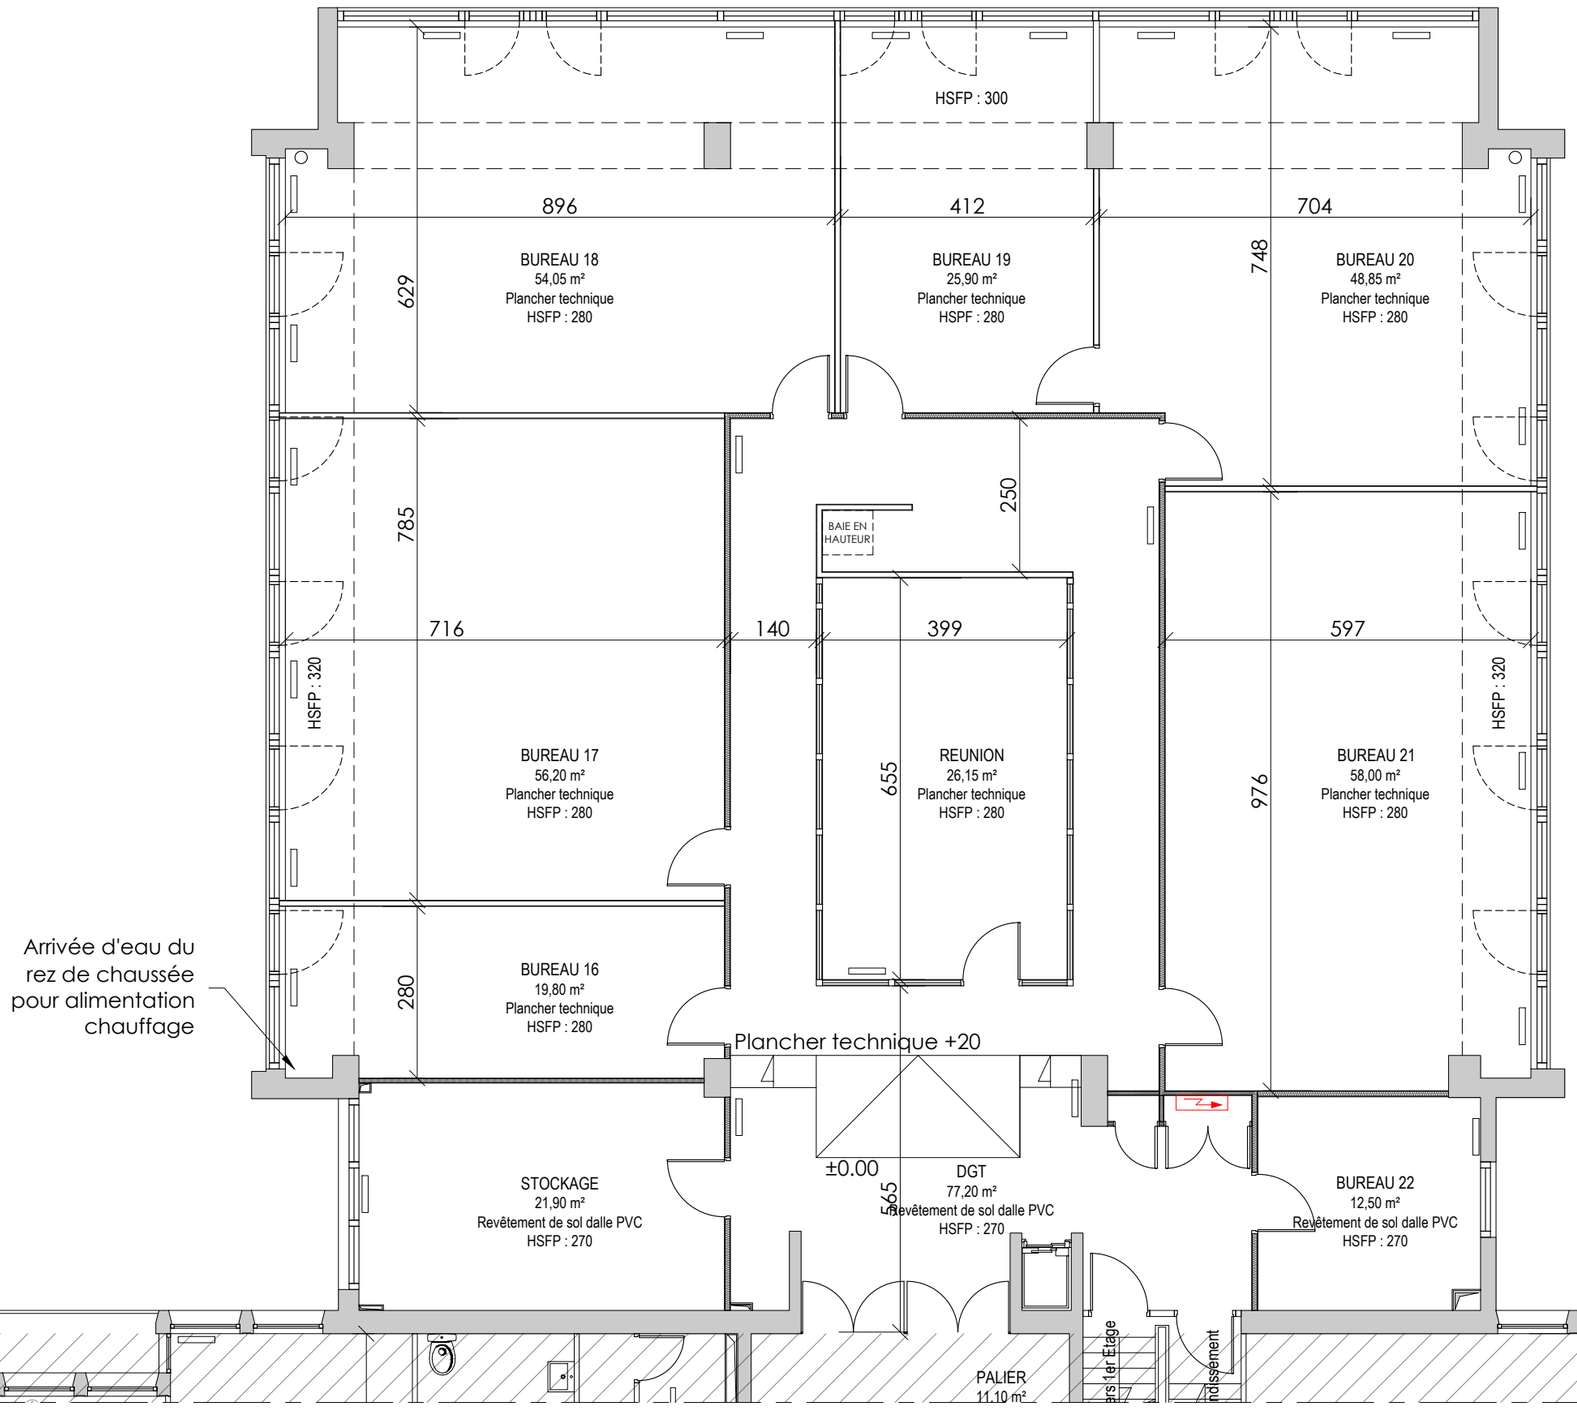

Légende :

- Cloison BA 13
- Cloison amovible pleine
- Cloison amovible semi vitrée
- Radiateur
- Hors projet

0 m. 1 5 m. 10 m.

Echelle : 1/100

Echelle sous réserve d'une réduction.
Ces plans ne sont destinés qu'à une étude préliminaire ou à l'obtention d'autorisations administratives et ne peuvent en aucun cas servir à l'exécution des travaux.
Sous réserve des diagnostiques amiantes et plombs à réaliser.

DIRECTION INTERREGIONALE DES DOUANES ET DROITS INDIRECTS DE NORMANDIE

Réhabilitation de l'extension de l'Hôtel des douanes - 13, Av. du Mt Riboudet - 76 000 ROUEN

Vue en plan - Toiture terrasse - Etat actuel

05


DCE

anne
39, Av. Pierre 1er
de Serbie
75 008 Paris
T : +33 (0)1 73 79 35 31

Date :
12/10/2026

Indice :
IND B

Format :
A3

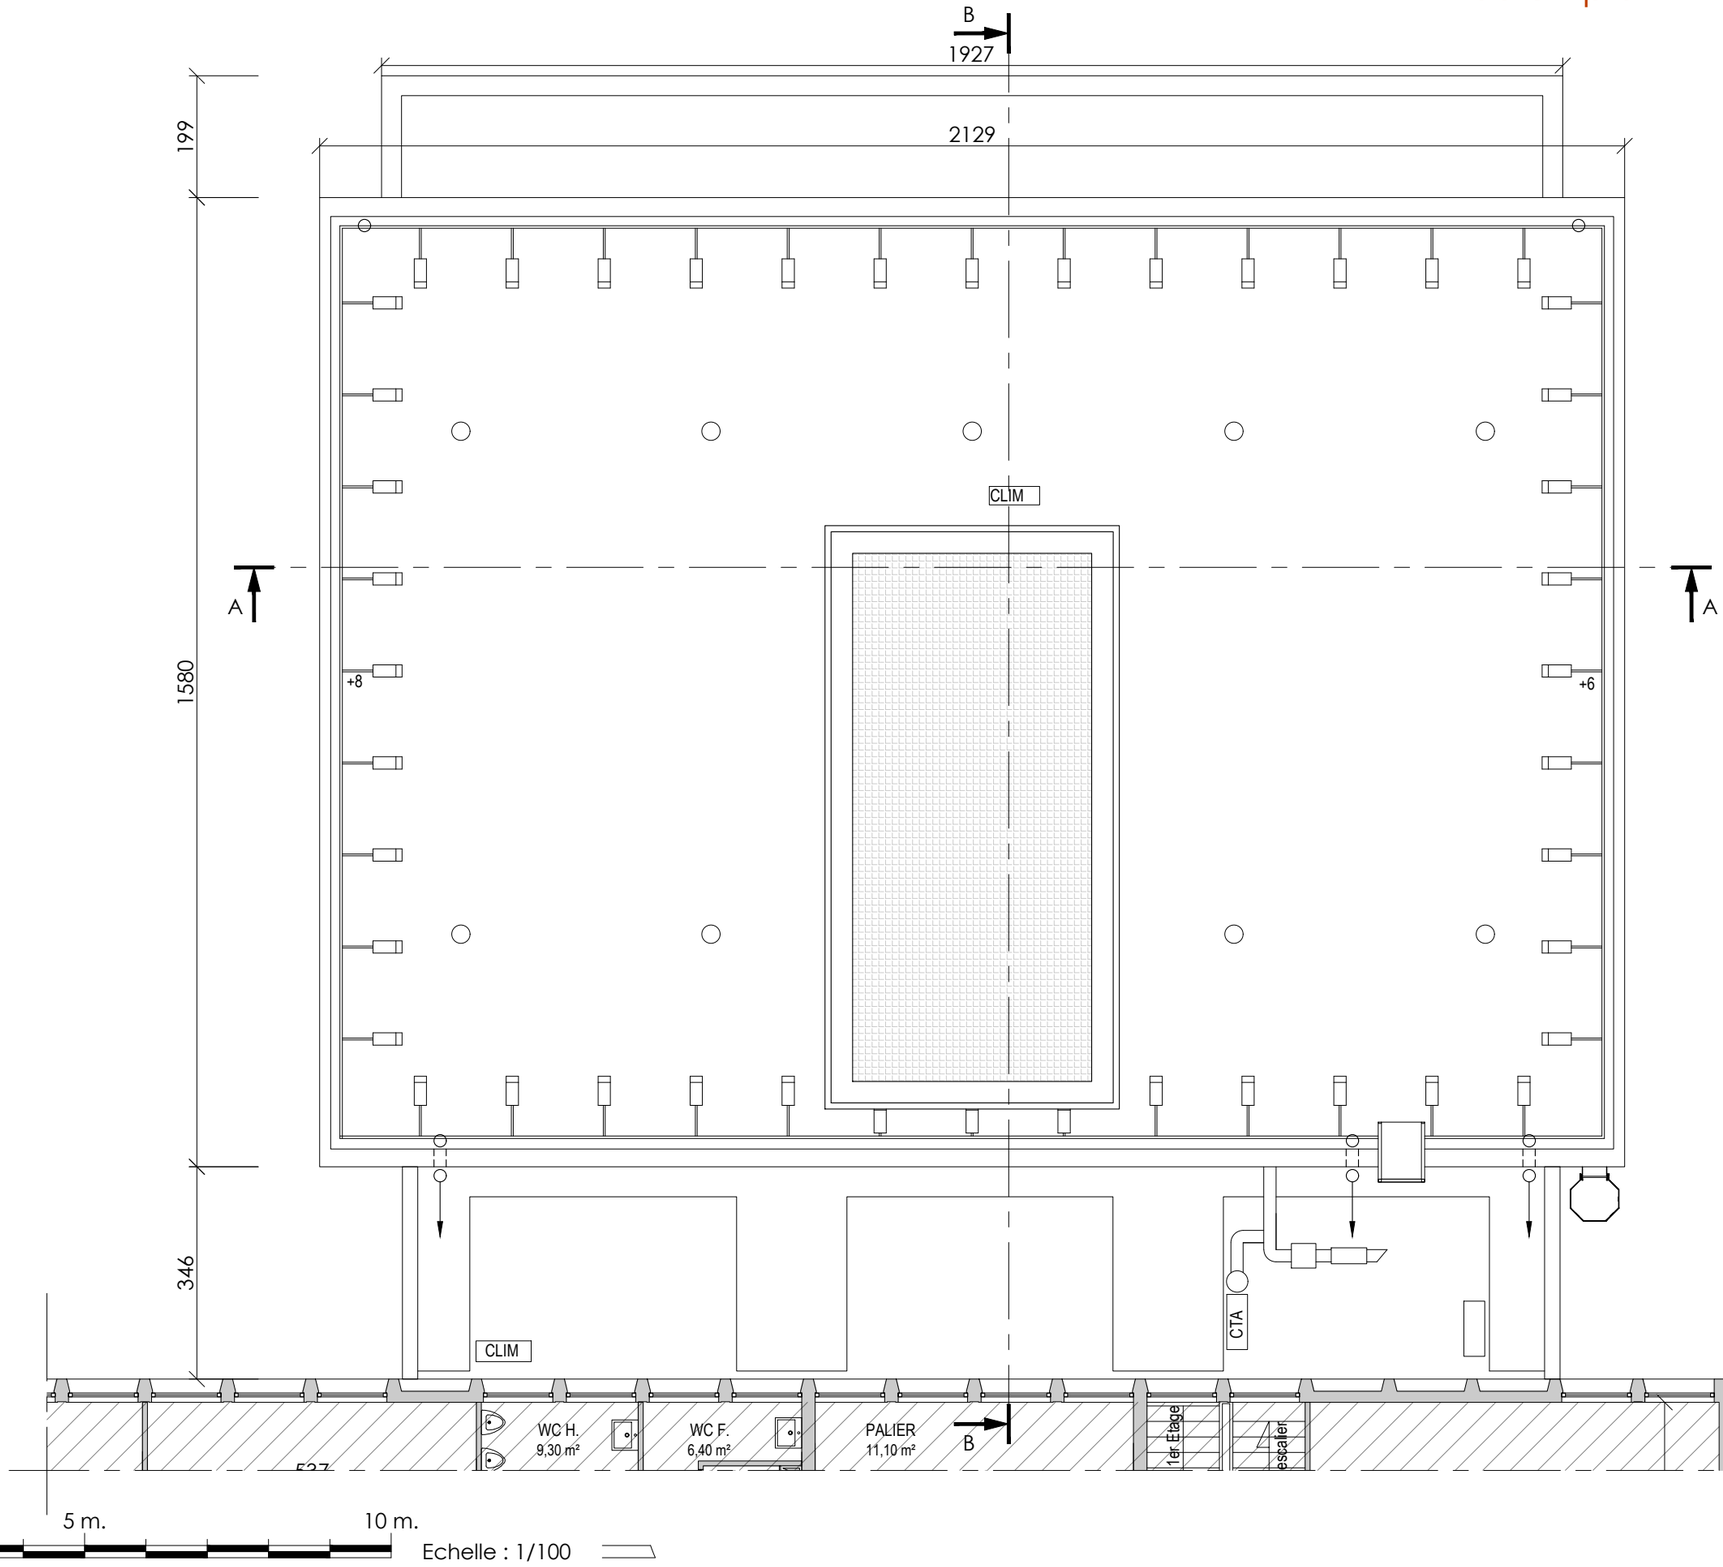

Légende :

Hors projet

0 m. 1 5 m. 10 m.

Echelle : 1/100

Echelle sous réserve d'une réduction.
Ces plans ne sont destinés qu'à une étude préliminaire ou à l'obtention d'autorisations administratives et ne peuvent en aucun cas servir à l'exécution des travaux.
Sous réserve des diagnostiques amiantes et plombs à réaliser.

DIRECTION INTERREGIONALE DES DOUANES ET DROITS INDIRECTS DE NORMANDIE

Réhabilitation de l'extension de l'Hôtel des douanes - 13, Av. du Mt Riboudet - 76 000 ROUEN

Coupe A-A - Etat actuel

06


DCE

anne
39, Av. Pierre 1er
de Serbie
75 008 Paris
T : +33 (0)1 73 79 35 31

Date :
12/10/2026

Indice :
IND B

Format :
A3

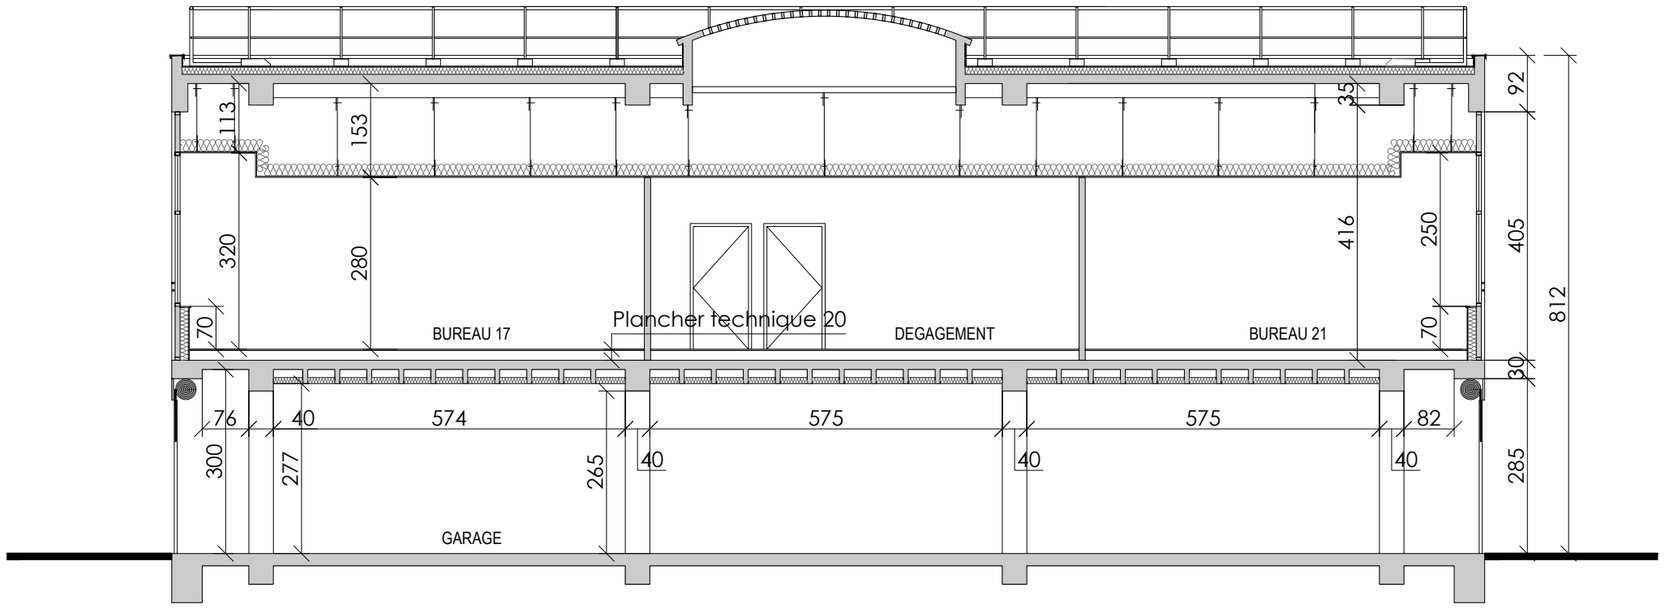

Echelle sous réserve d'une réduction.
Ces plans ne sont destinés qu'à une étude préliminaire ou à l'obtention d'autorisations administratives et ne peuvent en aucun cas servir à l'exécution des travaux.
Sous réserve des diagnostiques amiantes et plombs à réaliser.

0 m. 1 5 m. 10 m.
Echelle : 1/100

DIRECTION INTERREGIONALE DES DOUANES ET DROITS INDIRECTS DE NORMANDIE

Réhabilitation de l'extension de l'Hôtel des douanes - 13, Av. du Mt Riboudet - 76 000 ROUEN

Coupe B-B - Etat actuel

07


DCE

anne
39, Av. Pierre 1er
de Serbie
75 008 Paris
T : +33 (0)1 73 79 35 31

Date :
12/10/2026

Indice :
IND B

Format :
A3

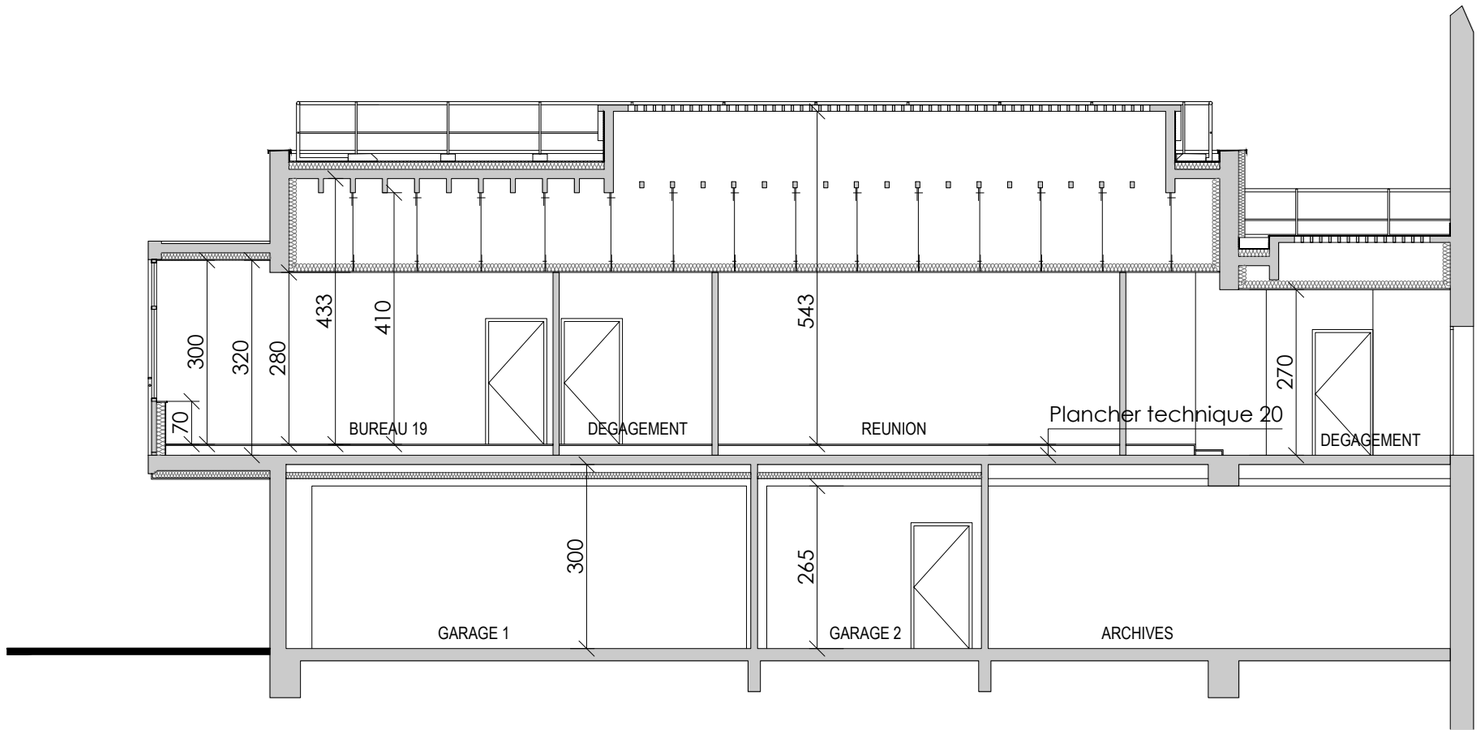

Ces plans ne sont destinés qu'à une étude préliminaire ou à l'obtention d'autorisations administratives et ne peuvent en aucun cas servir à l'exécution des travaux.

Echelle sous réserve d'une réduction.

Sous réserve des diagnostiques amiantes et plombs à réaliser.

0 m. 1 5 m. 10 m.

Echelle : 1/100

DIRECTION INTERREGIONALE DES DOUANES ET DROITS INDIRECTS DE NORMANDIE

Réhabilitation de l'extension de l'Hôtel des douanes - 13, Av. du Mt Riboudet - 76 000 ROUEN

Façade Nord Ouest - Etat actuel

08

DCE


anne
39, Av. Pierre 1er de Serbie
75 008 Paris
T : +33 (0)1 73 79 35 31

Date :
12/10/2026

Indice :
IND B

Format :
A3

Généralités : Tous les réseaux en façade non utilisés devront être déposés.

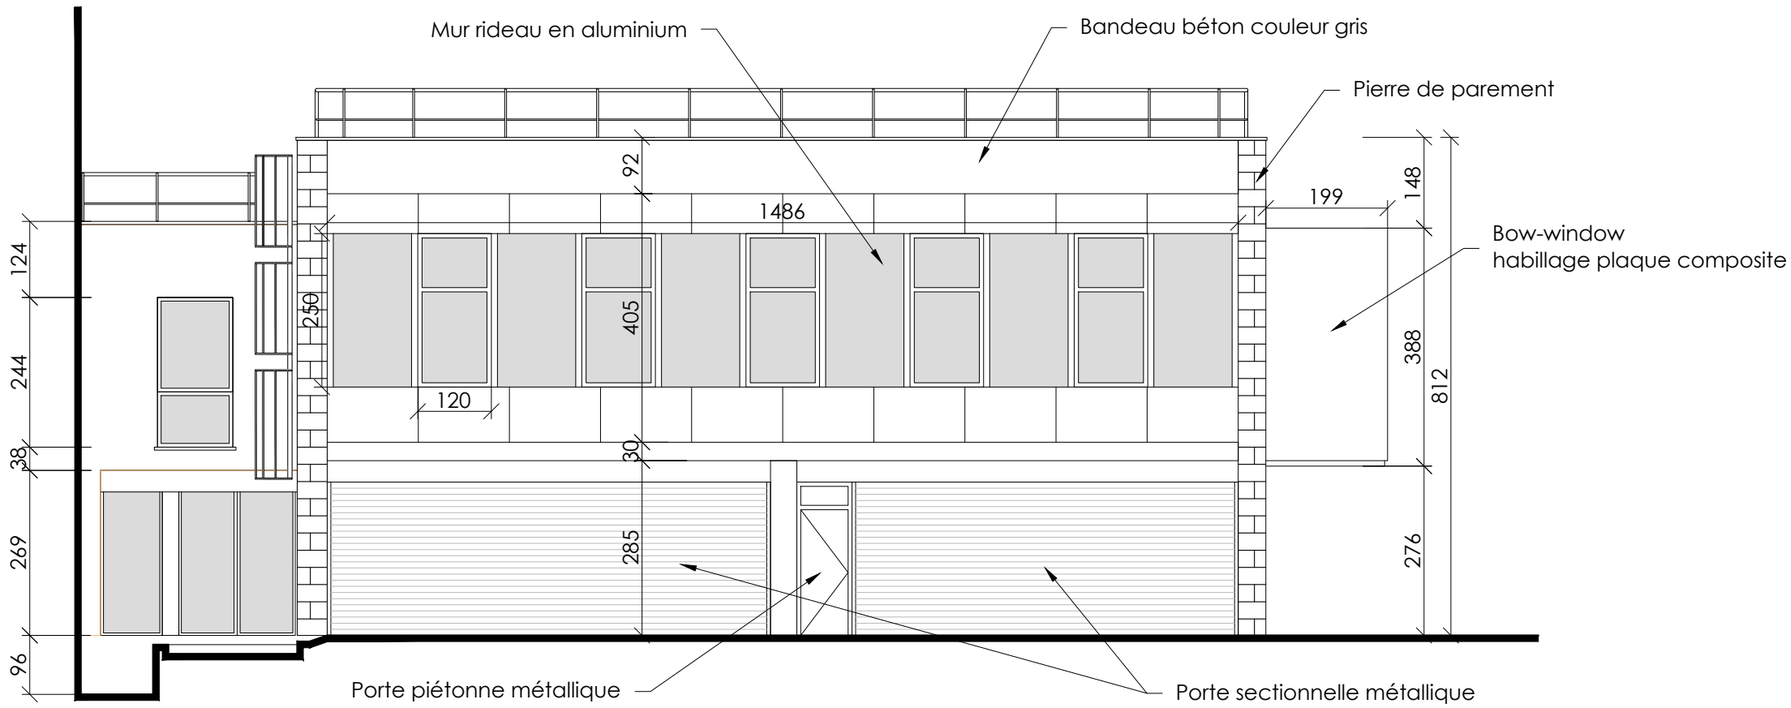

Echelle sous réserve d'une réduction.
Ces plans ne sont destinés qu'à une étude préliminaire ou à l'obtention d'autorisations administratives et ne peuvent en aucun cas servir à l'exécution des travaux.
Sous réserve des diagnostiques amiantes et plombs à réaliser.

0 m. 1 5 m. 10 m.
Echelle : 1/100

DIRECTION INTERREGIONALE DES DOUANES ET DROITS INDIRECTS DE NORMANDIE

Réhabilitation de l'extension de l'Hôtel des douanes - 13, Av. du Mt Riboudet - 76 000 ROUEN

Façade Sud Ouest - Etat actuel

09

DCE


anne
39, Av. Pierre 1er de Serbie
75 008 Paris
T : +33 (0)1 73 79 35 31

Date :
12/10/2026

Indice :
IND B

Format :
A3

Généralités : Tous les réseaux en façade non utilisés devront être déposés.

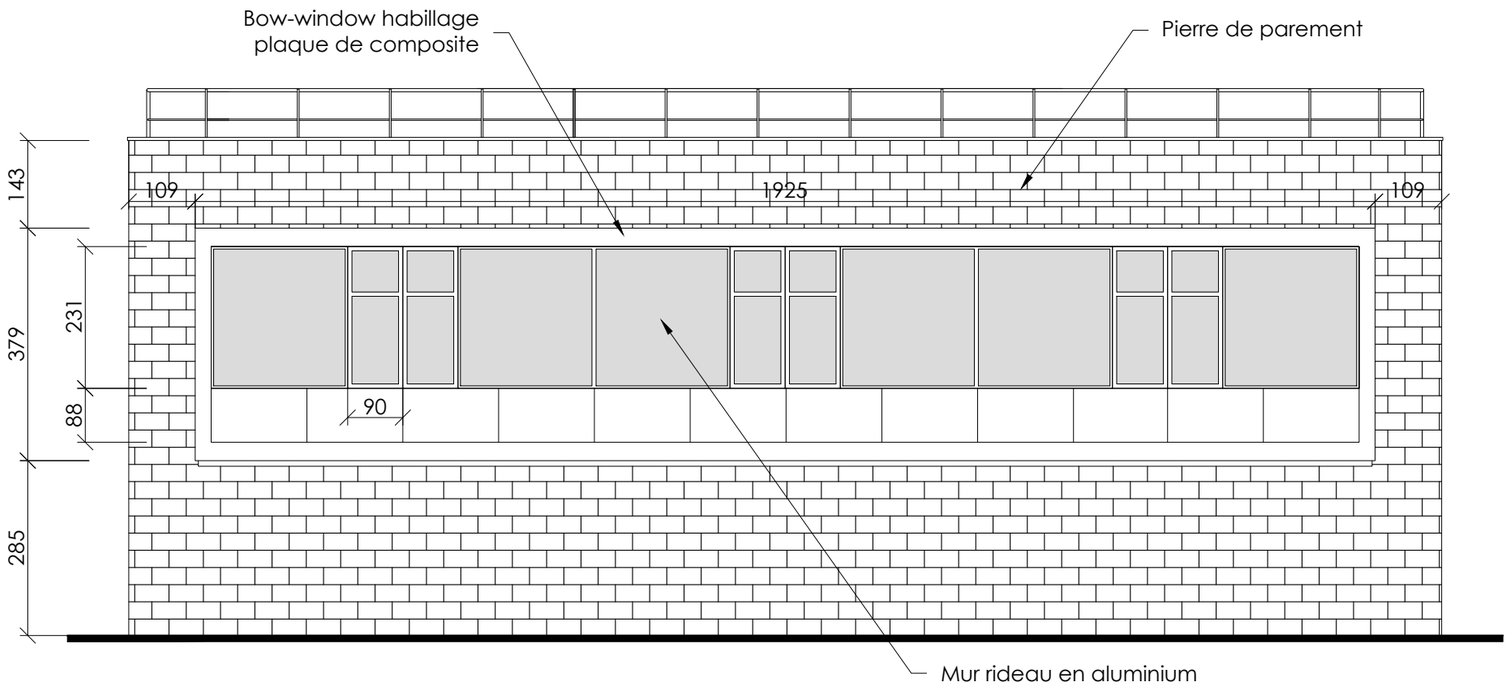

Echelle sous réserve d'une réduction.
Ces plans ne sont destinés qu'à une étude préliminaire ou à l'obtention d'autorisations administratives et ne peuvent en aucun cas servir à l'exécution des travaux.
Sous réserve des diagnostiques amiantes et plombs à réaliser.

0 m. 1 5 m. 10 m.

Echelle : 1/100


DIRECTION INTERREGIONALE DES DOUANES ET DROITS INDIRECTS DE NORMANDIE

Réhabilitation de l'extension de l'Hôtel des douanes - 13, Av. du Mt Riboudet - 76 000 ROUEN

Façade Sud Est - Etat actuel

10

Généralités : Tous les réseaux en façade non utilisés devront être déposés.

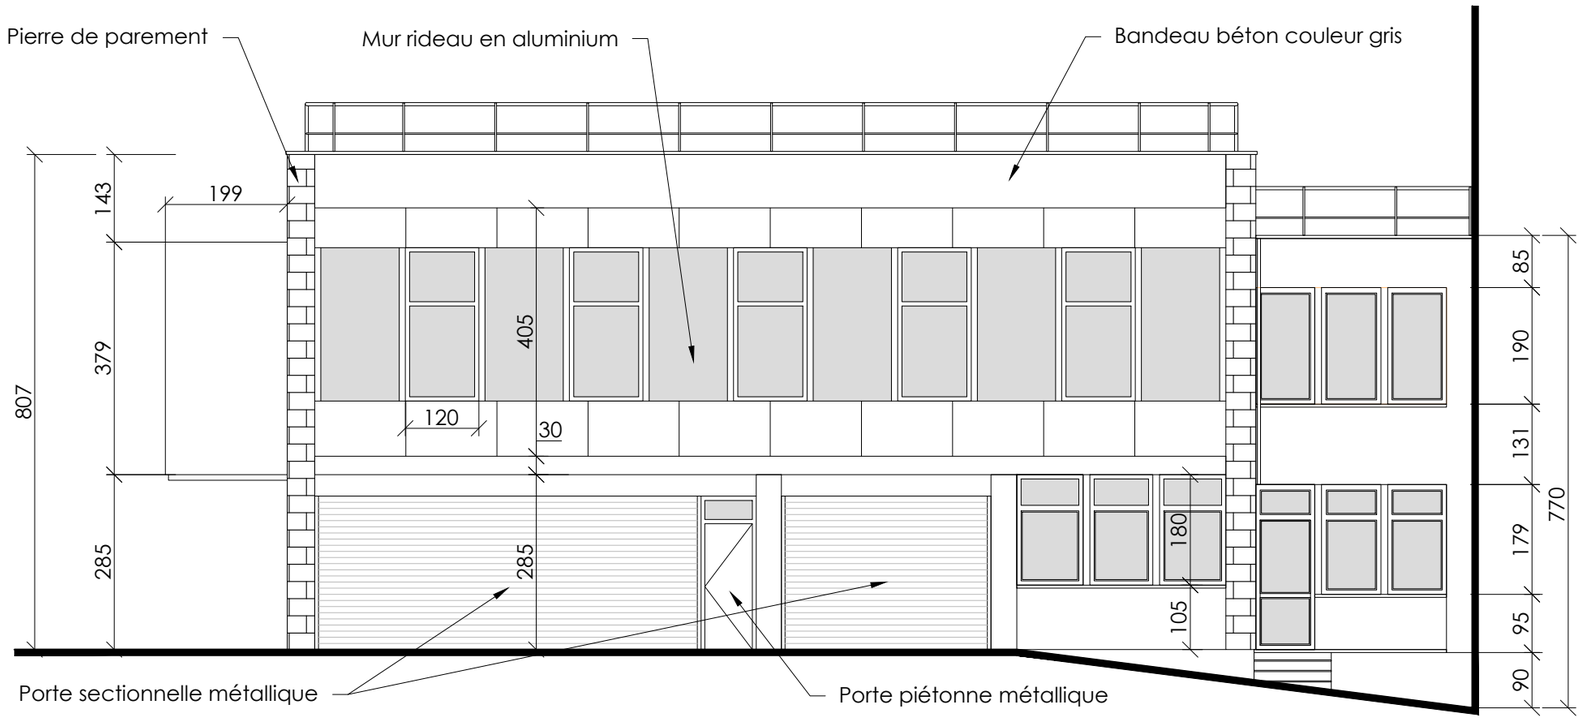

DCE
anne
39, Av. Pierre 1er de Serbie
75 008 Paris
T : +33 (0)1 73 79 35 31

Date :
12/10/2026

Indice :
IND B

Format :
A3

Ces plans ne sont destinés qu'à une étude préliminaire ou à l'obtention d'autorisations administratives et ne peuvent en aucun cas servir à l'exécution des travaux.
Sous réserve des diagnostiques amiantes et plombs à réaliser.
Echelle sous réserve d'une réduction.

0 m. 1 5 m. 10 m.
Echelle : 1/100


DIRECTION INTERREGIONALE DES DOUANES ET DROITS INDIRECTS DE NORMANDIE

Réhabilitation de l'extension de l'Hôtel des douanes - 13, Av. du Mt Riboudet - 76 000 ROUEN

Vue en plan - Rdc - Démolition

11

Généralités :
- Dépose des faux-plafonds

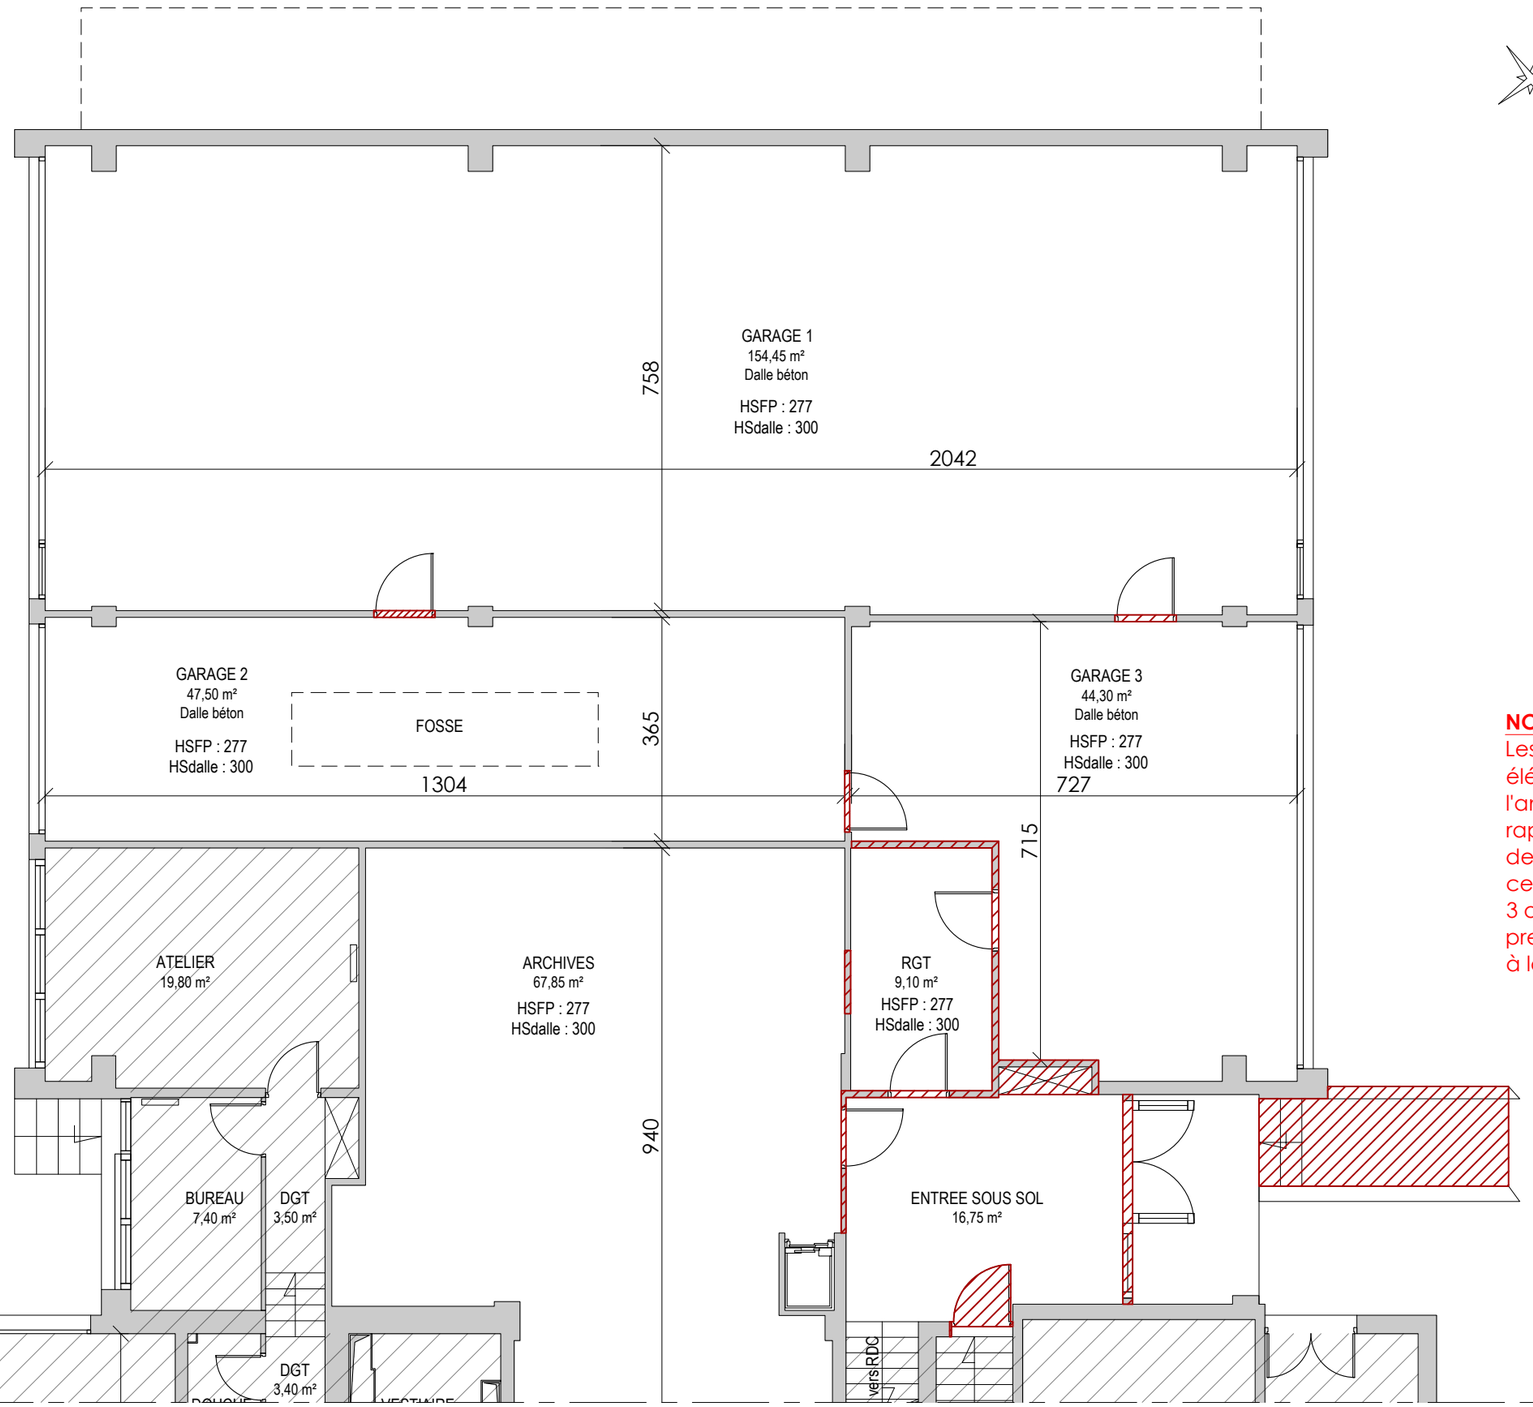

DCE
anne
39, Av. Pierre 1er de Serbie
75 008 Paris
T : +33 (0)1 73 79 35 31

Date :
12/10/2026

Indice :
IND B

Format :
A3

Légende :

Dépose / démolition

Hors projet

NOTA :
Les travaux de dépose concernent des éléments susceptibles de contenir de l'amiante, identifiés dans le cadre du rapport). Les travaux de dépose devront être réalisés par une entreprise certifiée pour les travaux de sous-section 3 ou sous-section 4, selon la nature des prestations concernées, conformément à la réglementation en vigueur.

0 m. 1 5 m. 10 m.

Echelle : 1/100

Echelle sous réserve d'une réduction.
Ces plans ne sont destinés qu'à une étude préliminaire ou à l'obtention d'autorisations administratives et ne peuvent en aucun cas servir à l'exécution des travaux.
Sous réserve des diagnostiques amiantes et plombs à réaliser.


DIRECTION INTERREGIONALE DES DOUANES ET DROITS INDIRECTS DE NORMANDIE

Réhabilitation de l'extension de l'Hôtel des douanes - 13, Av. du Mt Riboudet - 76 000 ROUEN

Vue en plan - 1er Etage - Démolition

12

Généralités :
- Dépose de la totalité du plancher technique et des revêtements de sol
- Dépose des faux-plafonds et mise en conservation après tri.

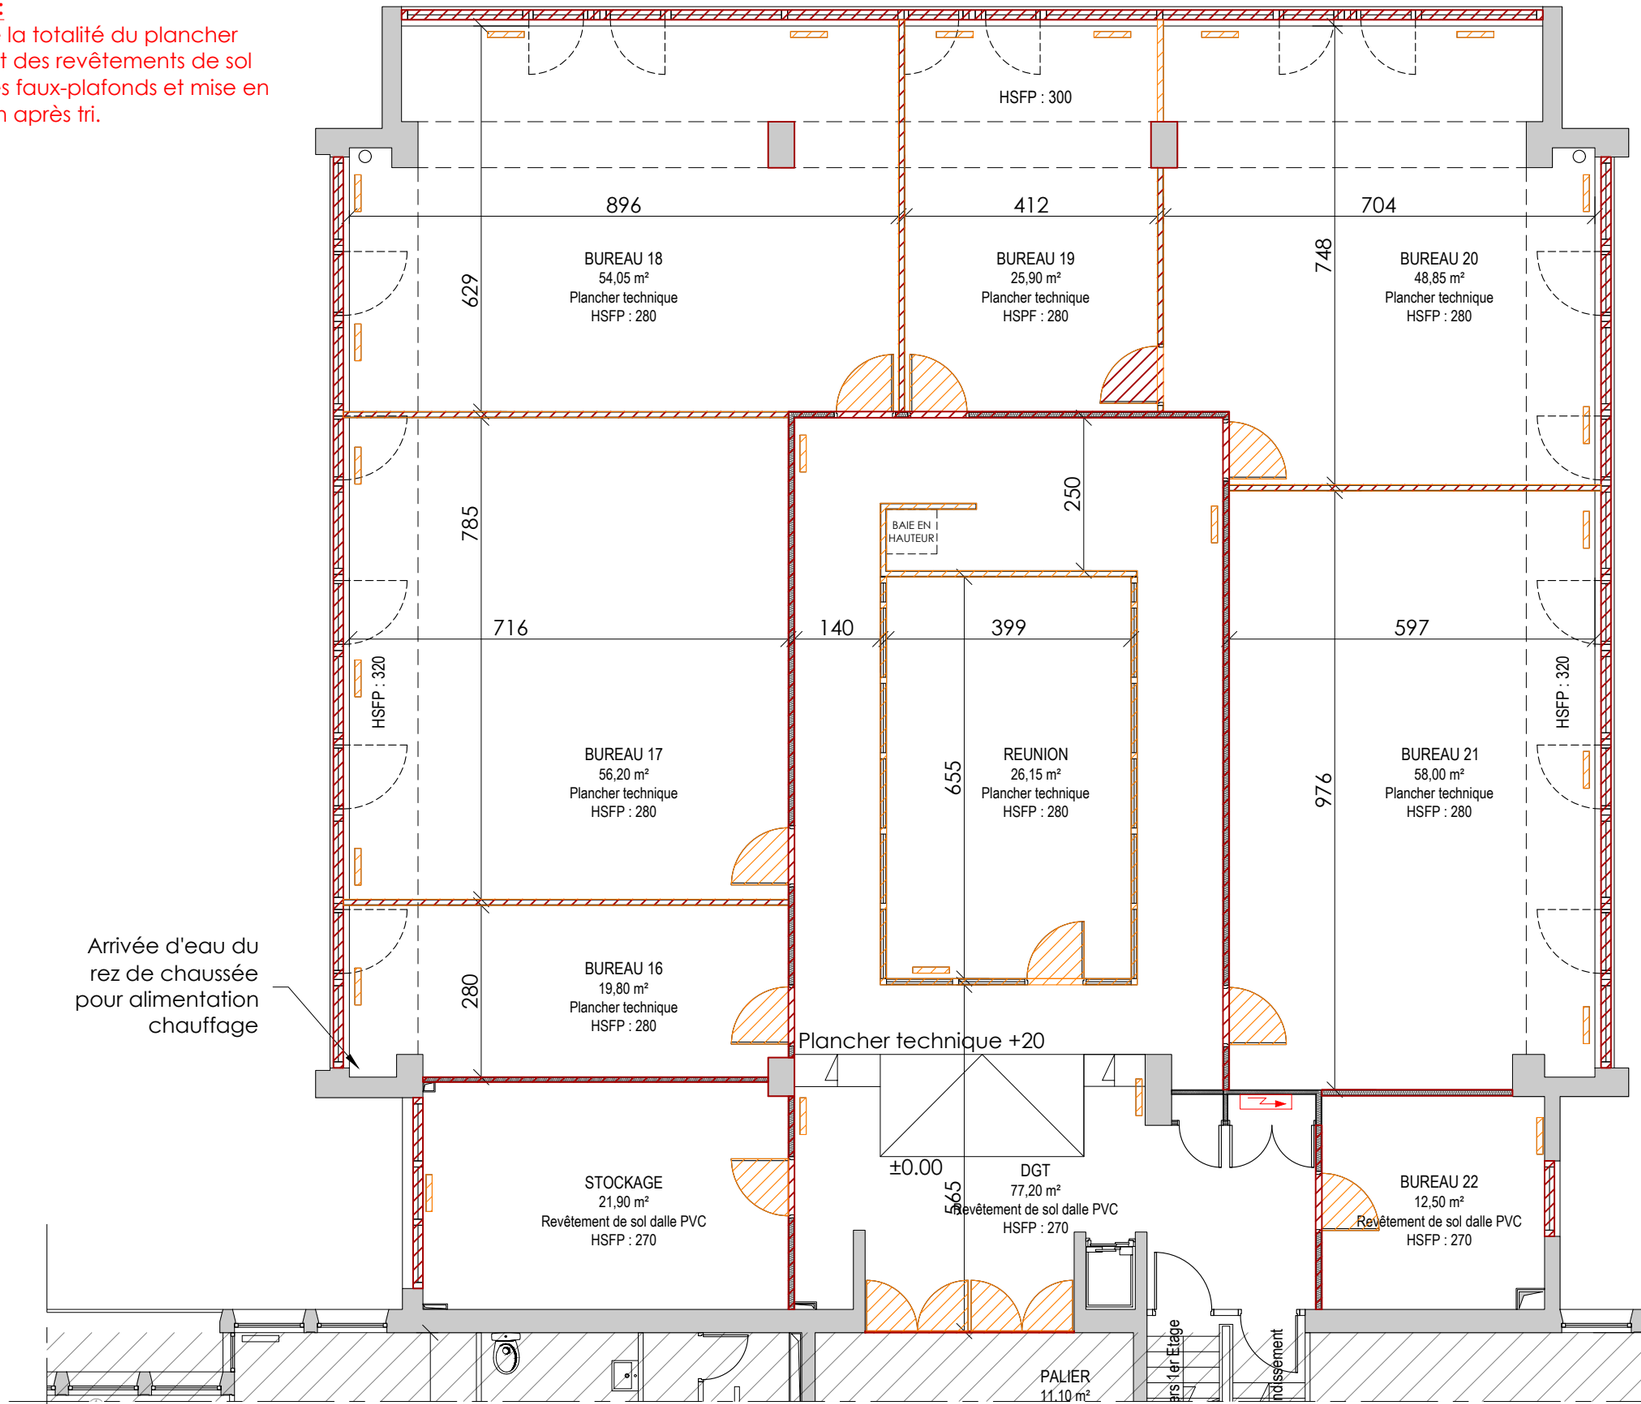

0 m. 1 5 m. 10 m.

Echelle : 1/100

Légende :

- Dépose / démolition
- Dépose soignée pour mise en conservation sur site
- Hors projet

NOTA :
Les éléments existants déposés seront soigneusement démontés, nettoyés et conditionnés en vue de leur mise en conservation. Ils seront transmis au Maître d'Ouvrage qui se réserve la possibilité de les réutiliser (Radiateur / climatisation / portes / bâtis / cloisons modulaires / dalles de faux-plafonds.

NOTA :
Les travaux de dépose concernent des éléments susceptibles de contenir de l'amiante, identifiés dans le cadre du rapport). Les travaux de dépose devront être réalisés par une entreprise certifiée pour les travaux de sous-section 3 ou sous-section 4, selon la nature des prestations concernées, conformément à la réglementation en vigueur.

DCE
ame
39, Av. Pierre 1er de Serbie
75 008 Paris
T : +33 (0)1 73 79 35 31

Date :
12/10/2026

Indice :
IND B

Format :
A3

Echelle sous réserve d'une réduction.
Ces plans ne sont destinés qu'à une étude préliminaire ou à l'obtention d'autorisations administratives et ne peuvent en aucun cas servir à l'exécution des travaux.
Sous réserve des diagnostiques amiantes et plombs à réaliser.

DIRECTION INTERREGIONALE DES DOUANES ET DROITS INDIRECTS DE NORMANDIE

Réhabilitation de l'extension de l'Hôtel des douanes - 13, Av. du Mt Riboudet - 76 000 ROUEN

Vue en plan - RDC - Etat projeté

13


DCE

anne
39, Av. Pierre 1er de Serbie
75 008 Paris
T : +33 (0)1 73 79 35 31

Date :
12/10/2026

Indice :
IND B

Format :
A3

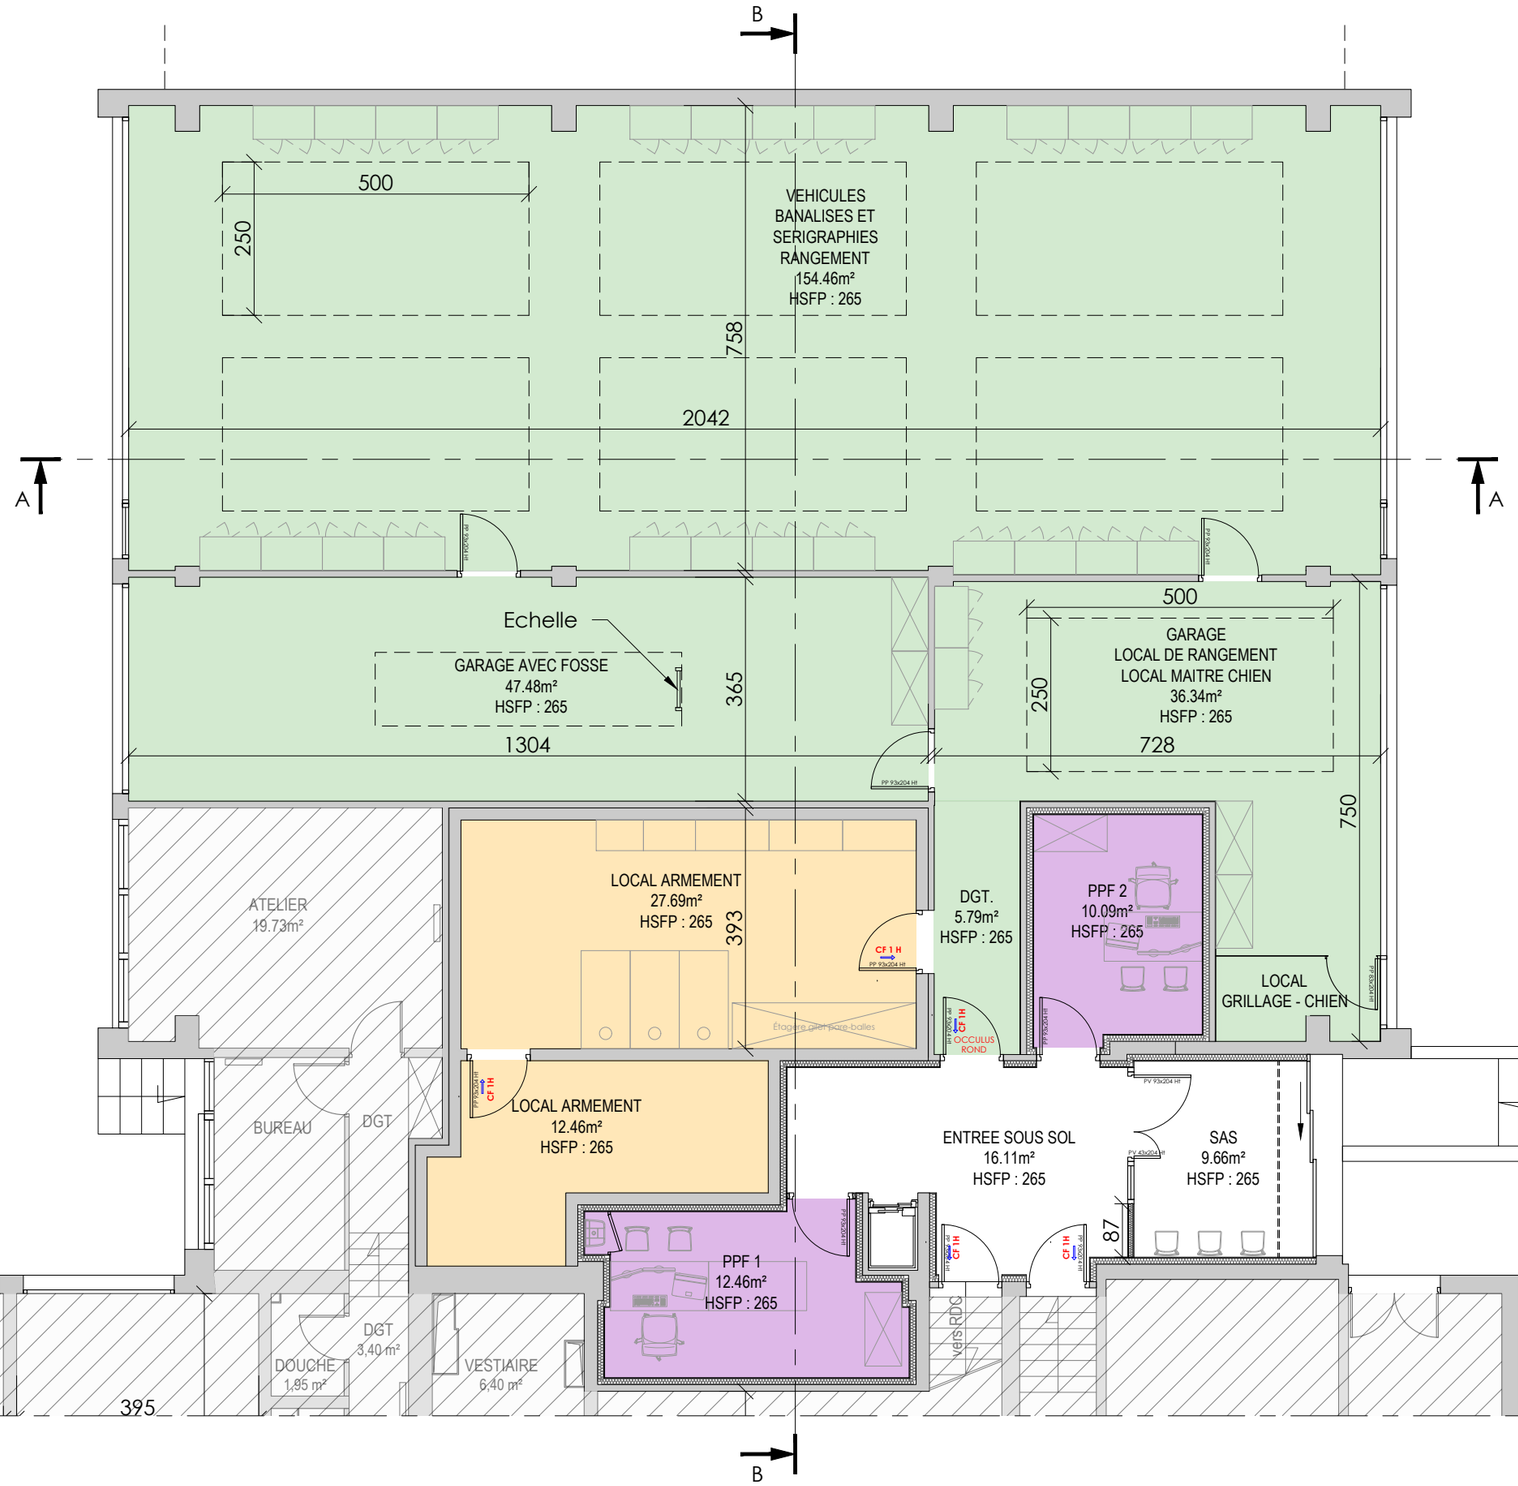

Légende :

- Espaces communs
- Locaux support
- Stationnements et garages
- Services PPF
- Hors projet
- Ferme porte

0 m. 1 5 m. 10 m.

Echelle : 1/100

Echelle sous réserve d'une réduction.
Ces plans ne sont destinés qu'à une étude préliminaire ou à l'obtention d'autorisations administratives et ne peuvent en aucun cas servir à l'exécution des travaux.
Sous réserve des diagnostiques amiantes et plombs à réaliser.

DIRECTION INTERREGIONALE DES DOUANES ET DROITS INDIRECTS DE NORMANDIE

Réhabilitation de l'extension de l'Hôtel des douanes - 13, Av. du Mt Riboudet - 76 000 ROUEN

Vue en plan - 1er Etage - Etat projeté

14

DCE

ame
39, Av. Pierre 1er de Serbie
75 008 Paris
T : +33 (0)1 73 79 35 31

Date : 12/10/2026

Indice : IND B

Format : A3

Echelle sous réserve d'une réduction.
Ces plans ne sont destinés qu'à une étude préliminaire ou à l'obtention d'autorisations administratives et ne peuvent en aucun cas servir à l'exécution des travaux.
Sous réserve des diagnostiques amiantes et plombs à réaliser.

Menuiseries avec volet roulant, coffre de volet intérieur

B

BUREAU DES ADJOINTS 15.11m² HSFP : 370

BUREAU CHEF DE BRIGADE 14.96m² HSFP : 370

SALLE PROCÉDURE SALLE D'ORDRE 59.64m² HSFP : 370

Mur mobile

LOCAL SOCIAL 30.00m² HSFP : 370

Fontaine à eau

CELLULE DE RETENUE 7.11m²

CELLULE DE RETENUE 7.11m²

CELLULE DE RETENUE 7.11m²

COULOIR 12.66m² HSFP : 370

Grilles de protection ouvrantes

MARCHANDISES SAISIES - CF 11.37m² HSFP : 370

VESTIAIRES/DOUCHES 23 HOMMES 47.91m² HSFP : 370

SANITAIRES HOMMES 6.91m² HSFP : 370

SALLE D'ÉCHANTILLONNAGE - CF 11.14m² HSFP : 370

LOCAL DE CHARGE - CF 6.95m² HSFP : 370

SANITAIRES FEMMES 3.16m² HSFP : 370

VESTIAIRES/DOUCHES 9 FEMMES 30.70m² HSFP : 370

CIRCULATIONS 40.45m² HSFP : 370

SALLE AVOCAT 8.56m² HSFP : 370

SALLE AUDITION 7.99m² HSFP : 370

SAN. 3.86m² HSFP : 370

LAVERIE 7.77m² HSFP : 370

SL

LL

PALIER 11.10m²

Film opaque

Arrivée d'eau du rez de chaussée pour alimentation chauffage

Film opaque

Menuiseries avec volet roulant, coffre de volet intérieur

Légende :

- Zone procédure
- Espaces communs
- Locaux support
- Stationnements et garages
- Hors projet
- Ferme porte

NOTA :
Aménagement maçonnerie et mur mobile sous réserve des résultat d'une étude structure

NOTA :
Zone SEVEZO 35.59m²

0 m. 1 5 m. 10 m.

Echelle : 1/100

DIRECTION INTERREGIONALE DES DOUANES ET DROITS INDIRECTS DE NORMANDIE

Réhabilitation de l'extension de l'Hôtel des douanes - 13, Av. du Mt Riboudet - 76 000 ROUEN

Vue en plan - RDC - Etat projeté - Types de cloisons

15

DCE


ame
39, Av. Pierre 1er de Serbie
75 008 Paris
T : +33 (0)1 73 79 35 31

Date :
12/10/2026

Indice :
IND B

Format :
A3

Echelle sous réserve d'une réduction.
Ces plans ne sont destinés qu'à une étude préliminaire ou à l'obtention d'autorisations administratives et ne peuvent en aucun cas servir à l'exécution des travaux.
Sous réserve des diagnostiques amiantes et plombs à réaliser.

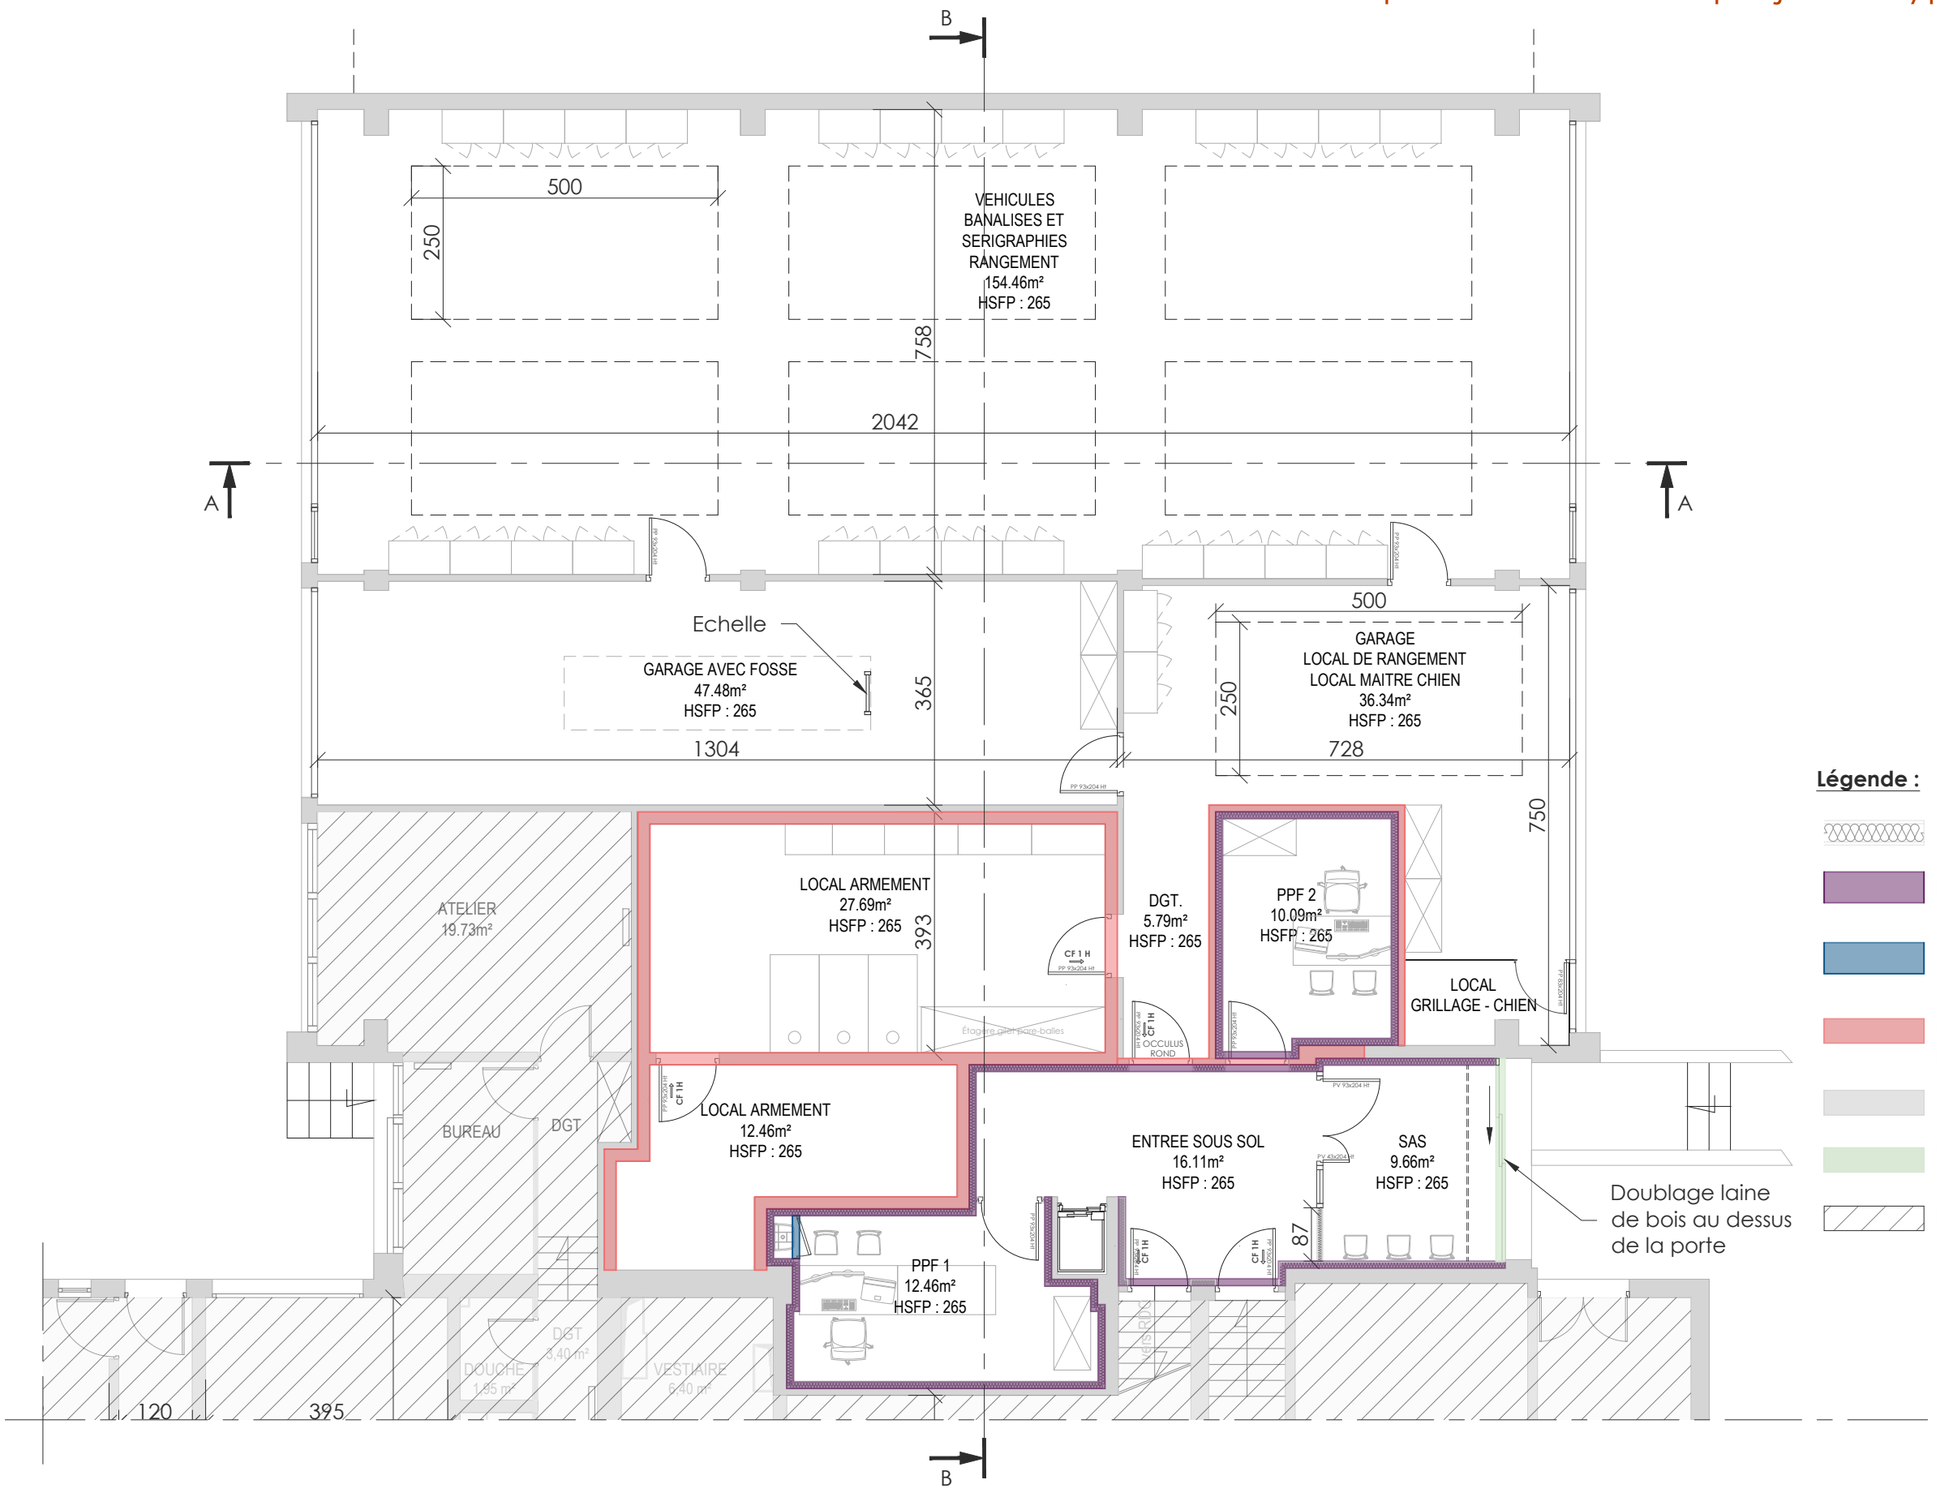

Légende :

- Cloison BA 13
- Doublage CF
- Cloison BA 13 - Hydro
- Cloisons maçonnerie en béton banché Renforcement acoustique
- Cloisons existantes
- Doublage laine de bois 14 cm
- Hors projet

0 m. 1 5 m. 10 m.

Echelle : 1/100

DIRECTION INTERREGIONALE DES DOUANES ET DROITS INDIRECTS DE NORMANDIE

Réhabilitation de l'extension de l'Hôtel des douanes - 13, Av. du Mt Riboudet - 76 000 ROUEN

Vue en plan - 1er Etage - Etat projeté - Type de cloisons

16


DCE

ame
39, Av. Pierre 1er de Serbie
75 008 Paris
T : +33 (0)1 73 79 35 31

Date : 12/10/2026

Indice : IND B

Format : A3

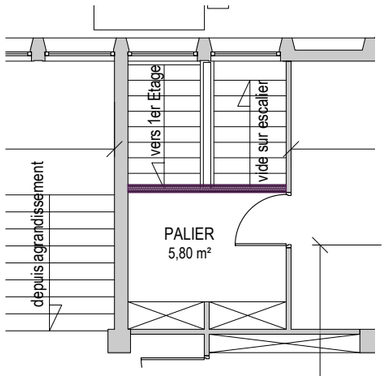

Création d'une cloison CF au R+2 entre palier et escalier pour sécurisation de la brigade vis à vis du bâtiment principal

Menuiseries avec volet roulant, coffre de volet intérieur

B

BUREAU DES ADJOINTS
15.11m²
HSFP : 370

BUREAU CHEF DE BRIGADE
14.96m²
HSFP : 370

SALLE PROCEDURE
SALLE D'ORDRE
59.64m²
HSFP : 370

LOCAL SOCIAL
30.00m²
HSFP : 370

Fontaine à eau

Mur mobile

CELLULE DE RETENUE
7.11m²

CELLULE DE RETENUE
7.11m²

COULOIR
12.66m²
HSFP : 370

MARCHANDISES SAISIES - CF
11.37m²
HSFP : 370

SALLE D'ECHANTILLONNAGE - CF
11.14m²
HSFP : 370

LOCAL DE CHARGE - CF
6.95m²
HSFP : 370

VESTIAIRES/DOUCHES
23 HOMMES
47.91m²
HSFP : 370

SANITAIRES HOMMES
6.91m²
HSFP : 370

SANITAIRES FEMMES
3.16m²
HSFP : 370

VESTIAIRES/DOUCHES
9 FEMMES
30.70m²
HSFP : 370

CIRCULATIONS
40.45m²
HSFP : 370

SALLE AVOCAT
8.56m²
HSFP : 370

SALLE AUDITION
7.99m²
HSFP : 370

SAN
3.86m²
HSFP : 370

LAVERIE
7.77m²
HSFP : 370

SL

LL

PALIER
11.10m²

Grilles de protection ouvrantes

Film opaque

Renforcement accoustique

Plaque hydrofuge des 2 cotés

Film opaque

Arrivée d'eau du rez de chaussée pour alimentation chauffage

Création d'une cloison au R+2 (voir détail)

Légende :

- Cloison BA 13
- Cloison BA 13 - CF
- Cloison BA 13 - Renforcement acoustique
- Cloison BA 13 - Hydro
- Cloisons maçonnerie en béton banché Renforcement acoustique
- Doublage laine de bois 14 cm
- Cloisons existantes
- Hors projet

NOTA :
Aménagement maçonnerie et mur mobile sous réserve des résultat d'une étude structure

NOTA :
Zone SEVEZO 37.27m²

0 m. 1 5 m. 10 m.

Echelle : 1/100

Echelle sous réserve d'une réduction.
Ces plans ne sont destinés qu'à une étude préliminaire ou à l'obtention d'autorisations administratives et ne peuvent en aucun cas servir à l'exécution des travaux.
Sous réserve des diagnostiques amiantes et plombs à réaliser.

DIRECTION INTERREGIONALE DES DOUANES ET DROITS INDIRECTS DE NORMANDIE

Réhabilitation de l'extension de l'Hôtel des douanes - 13, Av. du Mt Riboudet - 76 000 ROUEN

Vue en plan - RDC - Etat projeté - Revêtements de sols

17


DCE

ame
39, Av. Pierre 1er
de Serbie
75 008 Paris
T : +33 (0)1 73 79 35 31

Date :
12/10/2026

Indice :
IND B

Format :
A3

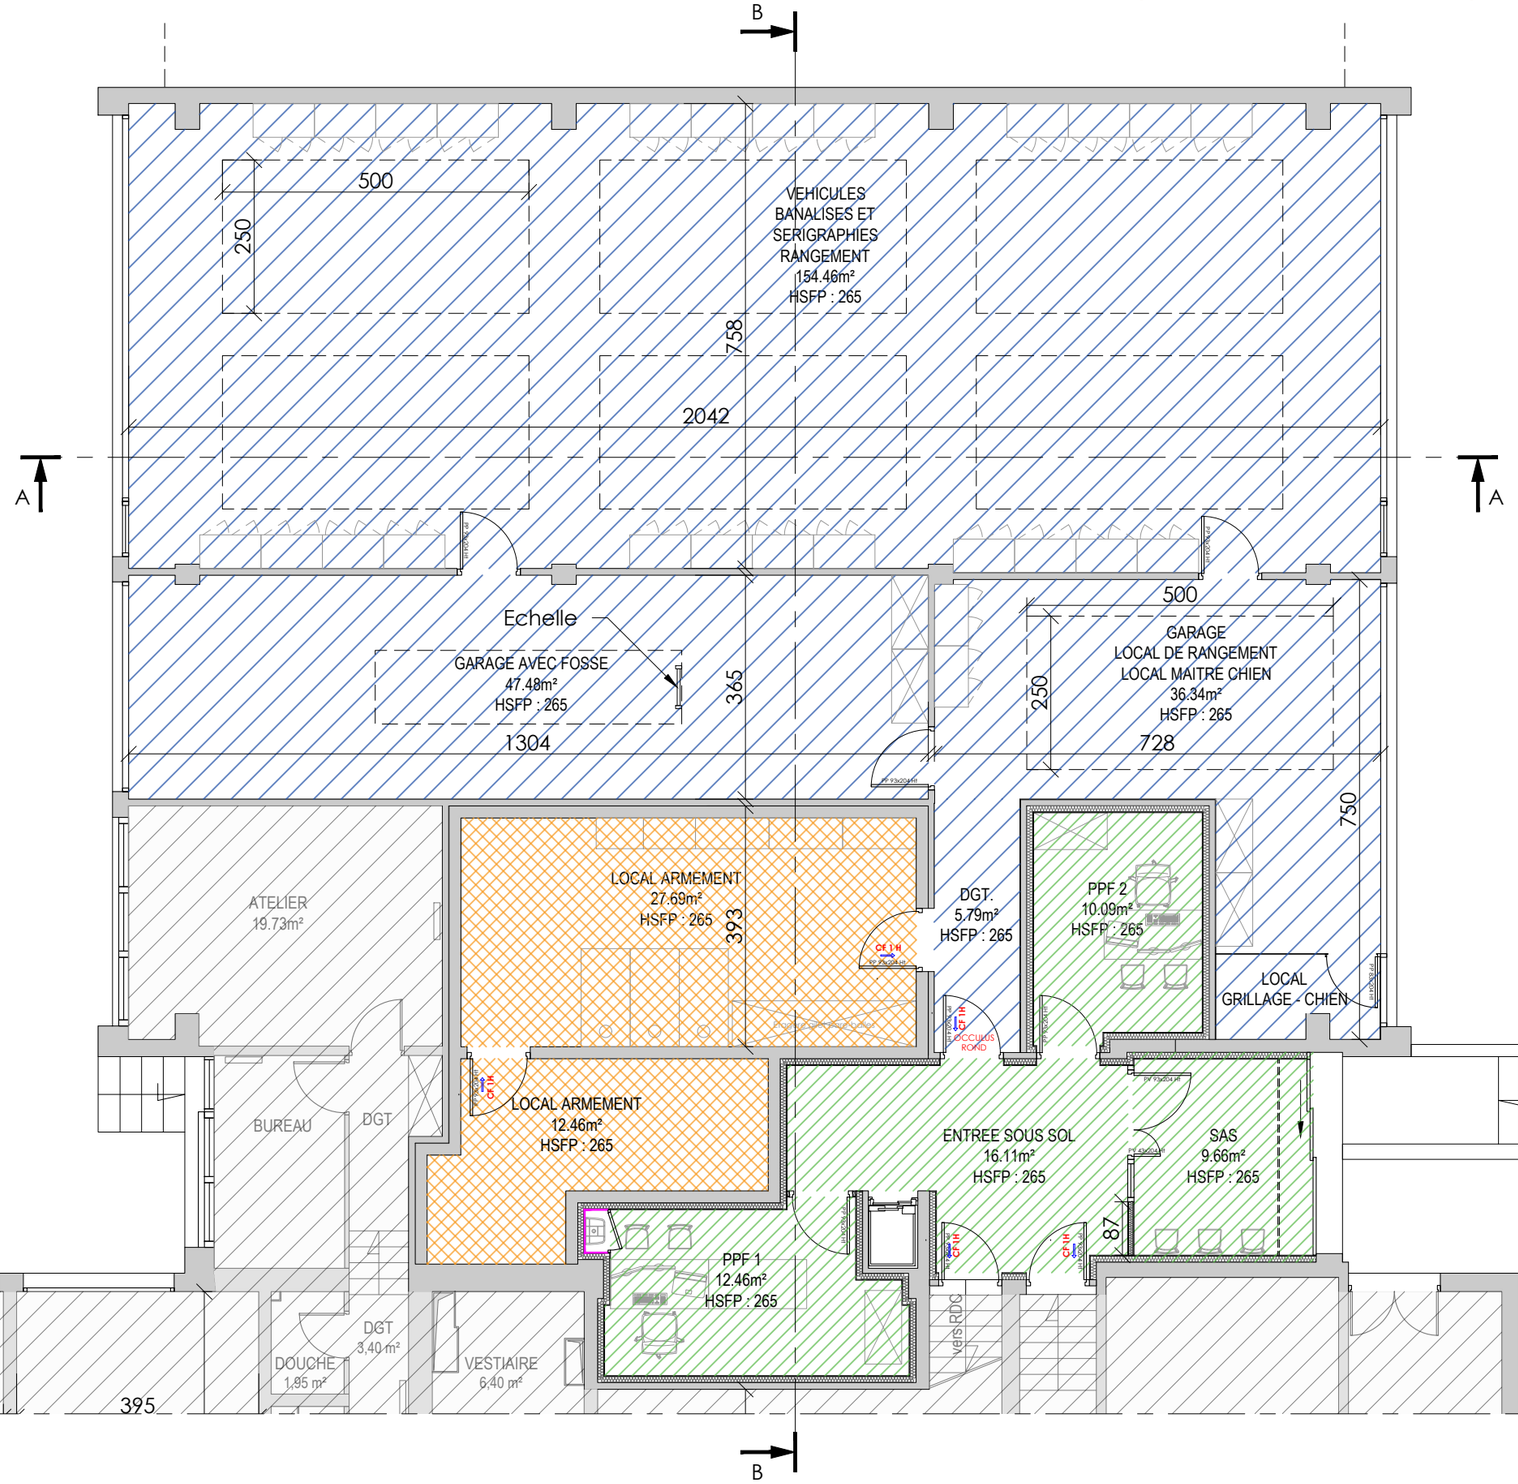

Légende :

- Sol souple avec remontée en plinthe
- Peinture époxy
- Revêtement sol garage existant conservé
- Faïence

NOTA :
Les revêtements retenus devront présenter une bonne résistance à l'usure, être faciles d'entretien et adaptés à un usage intensif.

0 m. 1 5 m. 10 m.


Echelle : 1/100

Echelle sous réserve d'une réduction.
Ces plans ne sont destinés qu'à une étude préliminaire ou à l'obtention d'autorisations administratives et ne peuvent en aucun cas servir à l'exécution des travaux.
Sous réserve des diagnostiques amiantes et plombs à réaliser.

DIRECTION INTERREGIONALE DES DOUANES ET DROITS INDIRECTS DE NORMANDIE

Réhabilitation de l'extension de l'Hôtel des douanes - 13, Av. du Mt Riboudet - 76 000 ROUEN

Vue en plan - 1er Etage - Etat projeté - Revêtements de sols

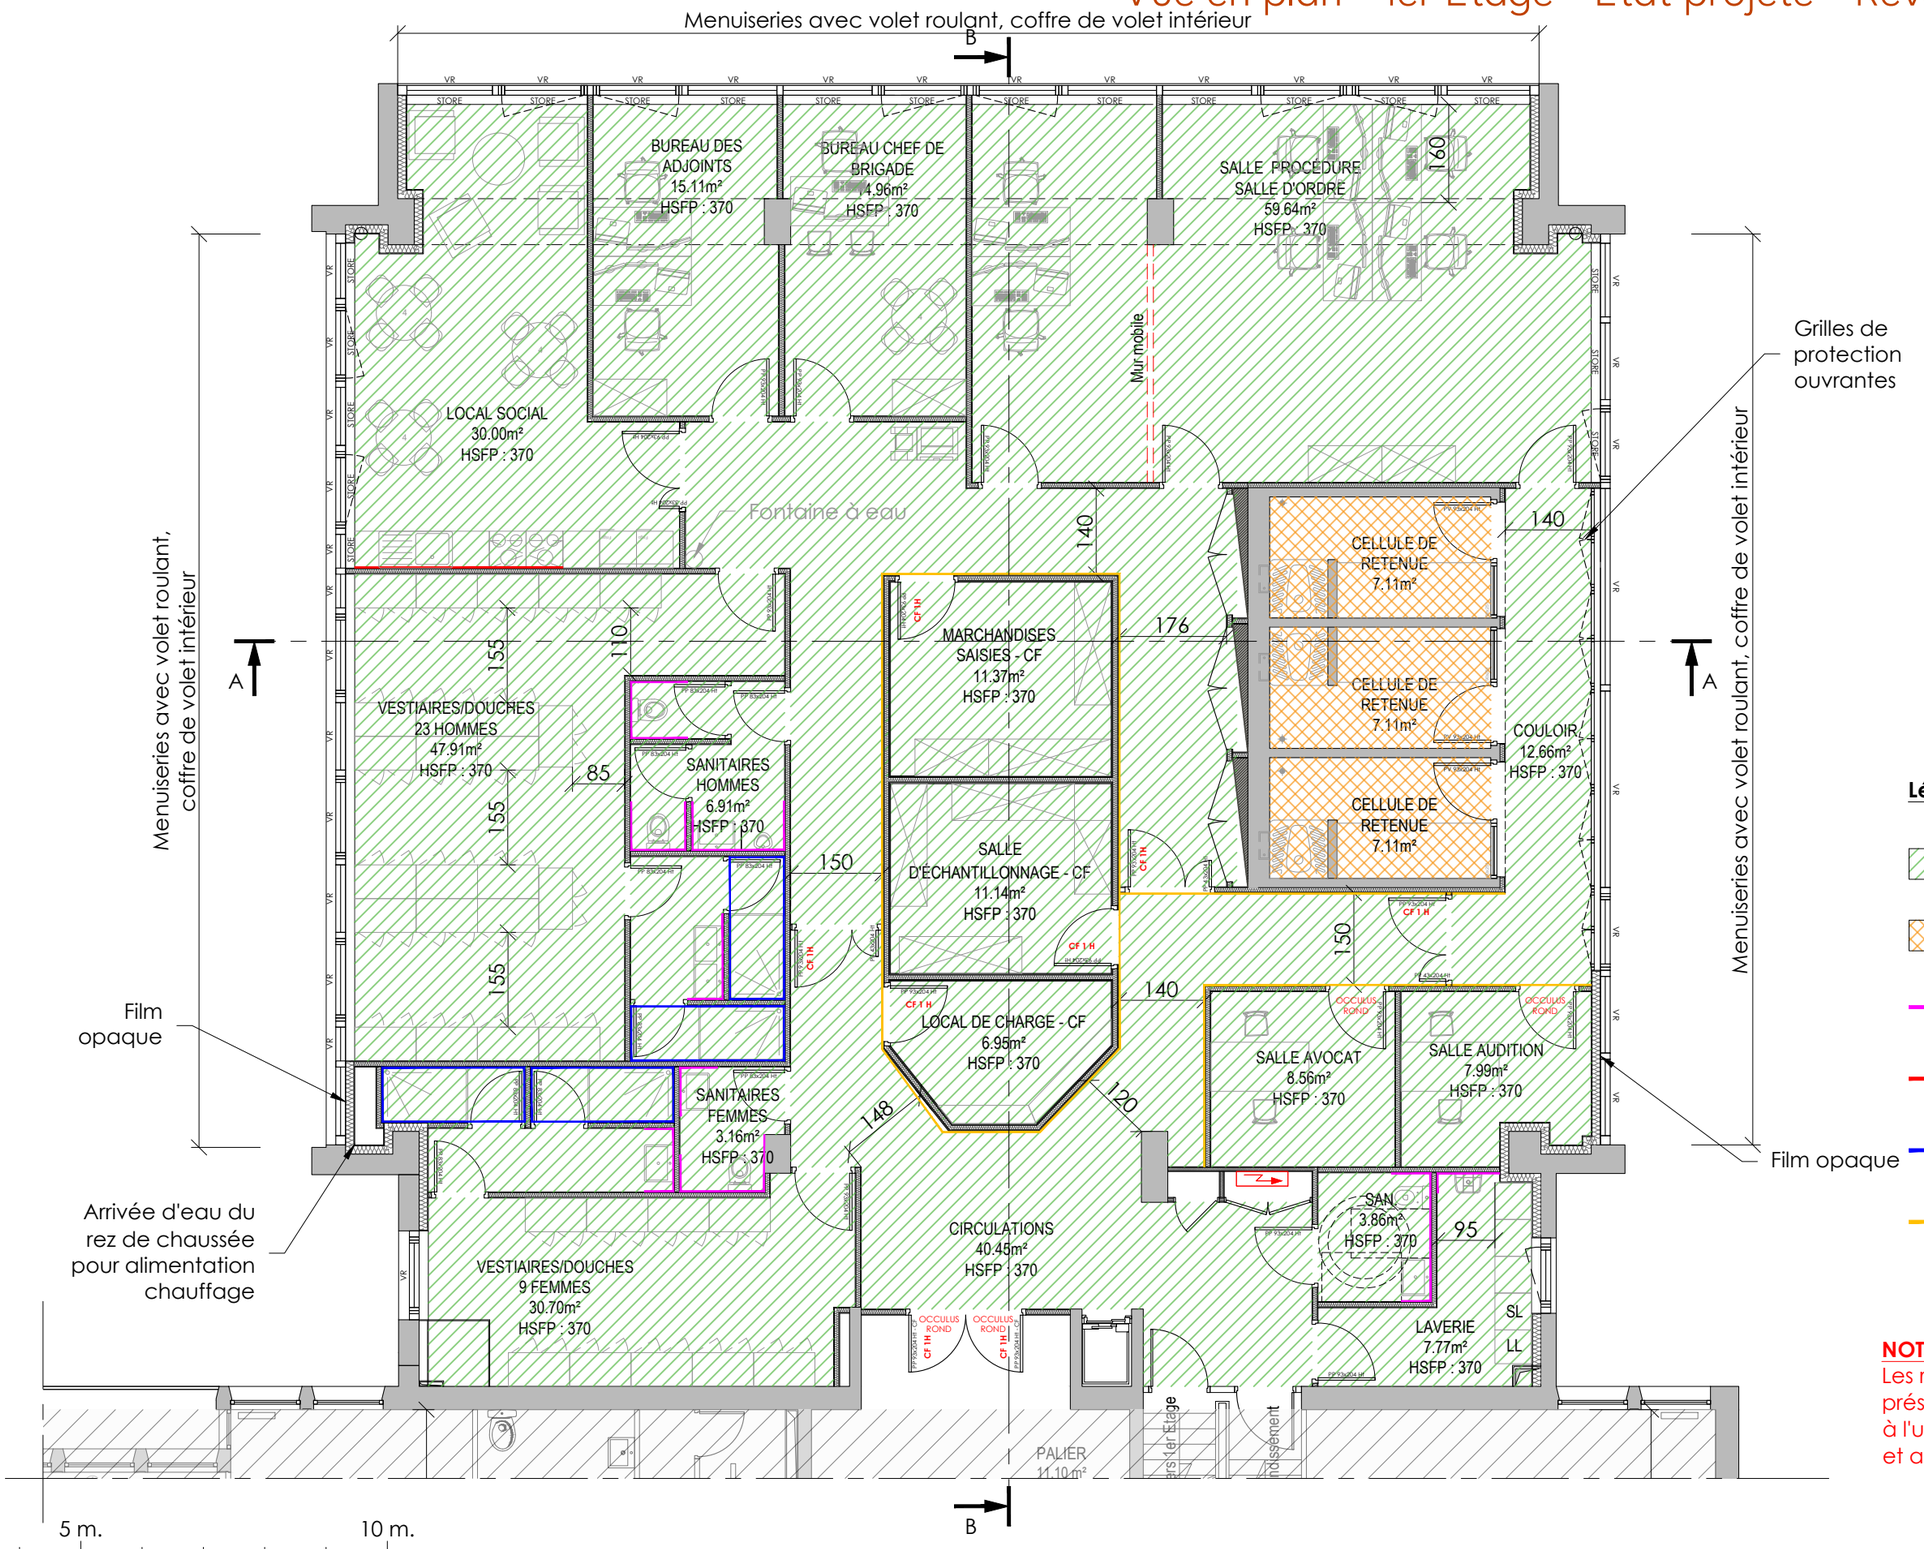

Légende :

- Sol souple avec remontée en plinthe
- Peinture époxy
- Faïence
- Crédence en faïence grand carreau
- Revêtement mural P.V.C. 250 cm Ht
- Revêtement Acrowyn

NOTA :
Les revêtements retenus devront présenter une bonne résistance à l'usure, être faciles d'entretien et adaptés à un usage intensif.

Echelle sous réserve d'une réduction.
Ces plans ne sont destinés qu'à une étude préliminaire ou à l'obtention d'autorisations administratives et ne peuvent en aucun cas servir à l'exécution des travaux.
Sous réserve des diagnostiques amiantes et plombs à réaliser.

18

DCE ame
39, Av. Pierre 1er de Serbie
75 008 Paris
T : +33 (0)1 73 79 35 31

Date :
12/10/2026

Indice :
IND B

Format :
A3

DIRECTION INTERREGIONALE DES DOUANES ET DROITS INDIRECTS DE NORMANDIE

Réhabilitation de l'extension de l'Hôtel des douanes - 13, Av. du Mt Riboudet - 76 000 ROUEN

Vue en plan - RDC - Etat projeté - Plafonds

19


DCE

ame
39, Av. Pierre 1er de Serbie
75 008 Paris
T : +33 (0)1 73 79 35 31

Date :
12/10/2026

Indice :
IND B

Format :
A3

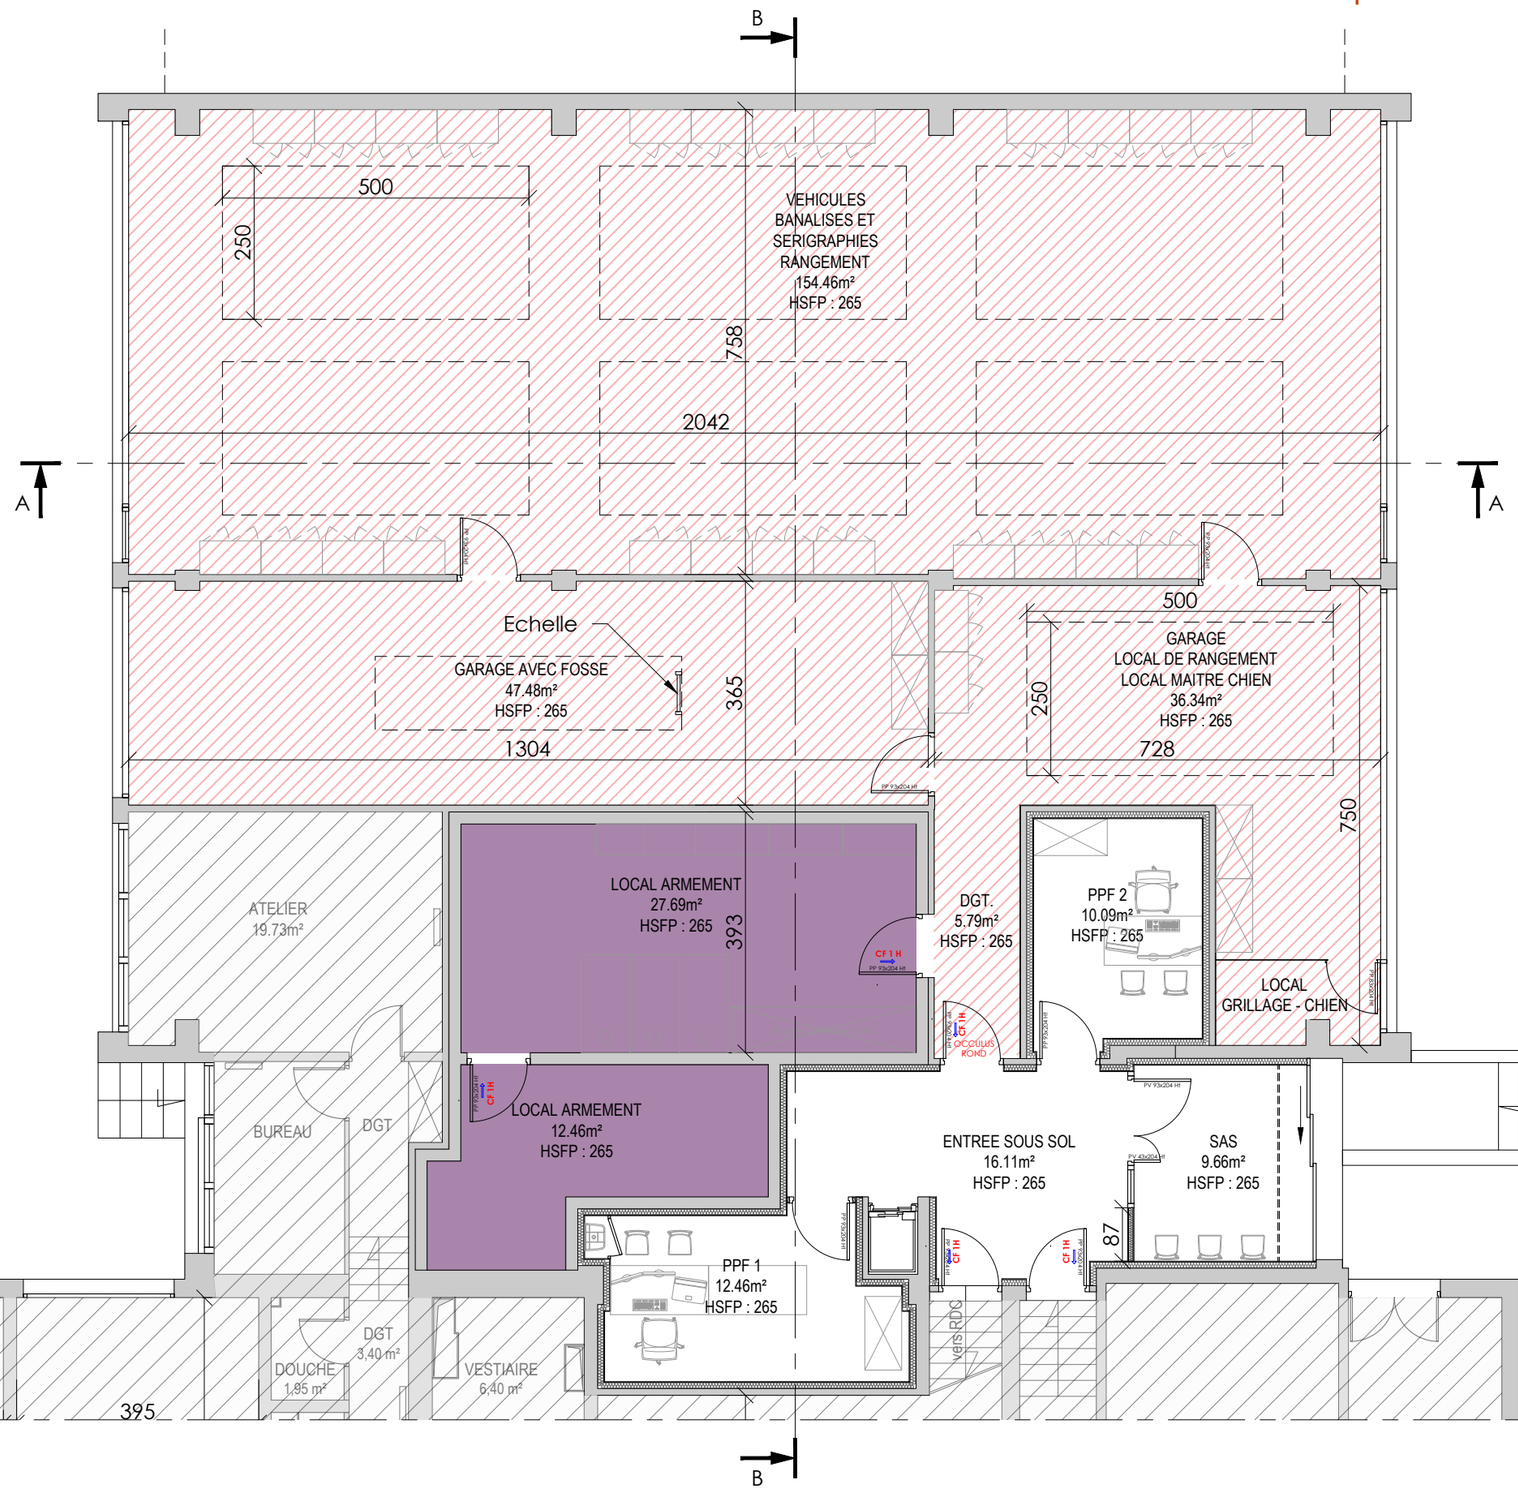

Légende :

- Floquage
- Dalles 600 x 600 réemploi
- Plâtre Coupe-feu
- Hors projet

NOTA :
Les surfaces en dalles 600 × 600 mm situées au RDC feront l'objet d'un réemploi à hauteur de 50 % de la surface, après une dépose soignée, un tri et un contrôle de leur état. Les éléments non conformes étant remplacés par des dalles neuves identiques ou équivalentes.

Echelle sous réserve d'une réduction.
Ces plans ne sont destinés qu'à une étude préliminaire ou à l'obtention d'autorisations administratives et ne peuvent en aucun cas servir à l'exécution des travaux.
Sous réserve des diagnostiques amiantes et plombs à réaliser.

0 m. 1 5 m. 10 m.
Echelle : 1/100

DIRECTION INTERREGIONALE DES DOUANES ET DROITS INDIRECTS DE NORMANDIE

Réhabilitation de l'extension de l'Hôtel des douanes - 13, Av. du Mt Riboudet - 76 000 ROUEN

Vue en plan - 1er Etage - Etat projeté - Plafonds

20

DCE

ame
39, Av. Pierre 1er de Serbie
75 008 Paris
T : +33 (0)1 73 79 35 31

Date :
12/10/2026

Indice :
IND B

Format :
A3



Légende :

- Plafond finition hydrofuge
- Dalles 600 x 600
- Plâtre Coupe-feu
- Plafond béton
- Hors projet

0 m. 1 5 m. 10 m.

Echelle : 1/100

Echelle sous réserve d'une réduction.
Ces plans ne sont destinés qu'à une étude préliminaire ou à l'obtention d'autorisations administratives et ne peuvent en aucun cas servir à l'exécution des travaux.
Sous réserve des diagnostiques amiantes et plombs à réaliser.

DIRECTION INTERREGIONALE DES DOUANES ET DROITS INDIRECTS DE NORMANDIE

Réhabilitation de l'extension de l'Hôtel des douanes - 13, Av. du Mt Riboudet - 76 000 ROUEN

Vue en plan - 1er Etage - Etat projeté - Traitement accoustique



Echelle sous réserve d'une réduction.
Ces plans ne sont destinés qu'à une étude préliminaire ou à l'obtention d'autorisations administratives et ne peuvent en aucun cas servir à l'exécution des travaux.
Sous réserve des diagnostiques amiantes et plombs à réaliser.

21

DCE

ame
39, Av. Pierre 1er de Serbie
75 008 Paris
T : +33 (0)1 73 79 35 31

Date :
12/10/2026

Indice :
IND B

Format :
A3

DIRECTION INTERREGIONALE DES DOUANES ET DROITS INDIRECTS DE NORMANDIE

Réhabilitation de l'extension de l'Hôtel des douanes - 13, Av. du Mt Riboudet - 76 000 ROUEN

Vue en plan - Toiture terrasse - Etat projeté

22


DCE

anne
39, Av. Pierre 1er
de Serbie
75 008 Paris
T : +33 (0)1 73 79 35 31

Date :
12/10/2026

Indice :
IND B

Format :
A3

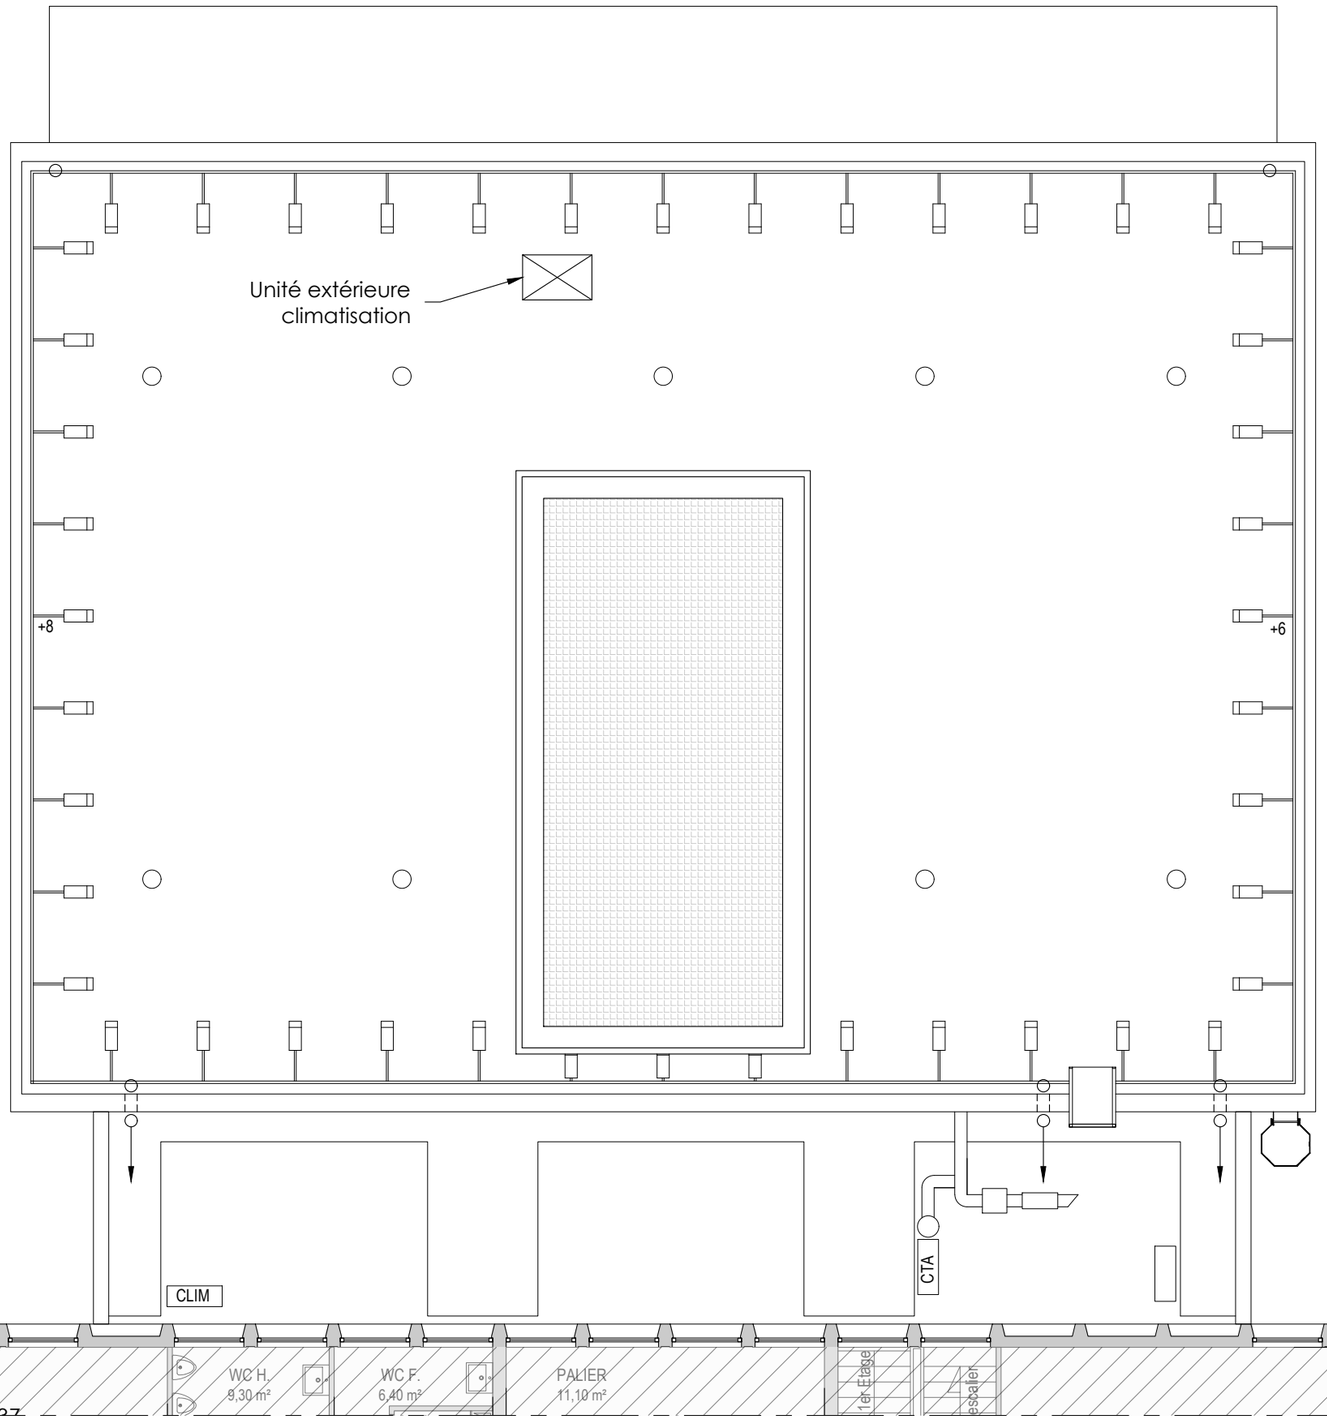

Légende :

Hors projet

0 m. 1 5 m. 10 m.

Echelle : 1/100

Echelle sous réserve d'une réduction.
Ces plans ne sont destinés qu'à une étude préliminaire ou à l'obtention d'autorisations administratives et ne peuvent en aucun cas servir à l'exécution des travaux.
Sous réserve des diagnostiques amiantes et plombs à réaliser.

DIRECTION INTERREGIONALE DES DOUANES ET DROITS INDIRECTS DE NORMANDIE

Réhabilitation de l'extension de l'Hôtel des douanes - 13, Av. du Mt Riboudet - 76 000 ROUEN

Coupe A-A - Etat projeté

23

DCE


anne
39, Av. Pierre 1er
de Serbie
75 008 Paris
T : +33 (0)1 73 79 35 31

Date :
12/10/2026

Indice :
IND B

Format :
A3

Echelle sous réserve d'une réduction.
Ces plans ne sont destinés qu'à une étude préliminaire ou à l'obtention d'autorisations administratives et ne peuvent en aucun cas servir à l'exécution des travaux.
Sous réserve des diagnostiques amiantes et plombs à réaliser.

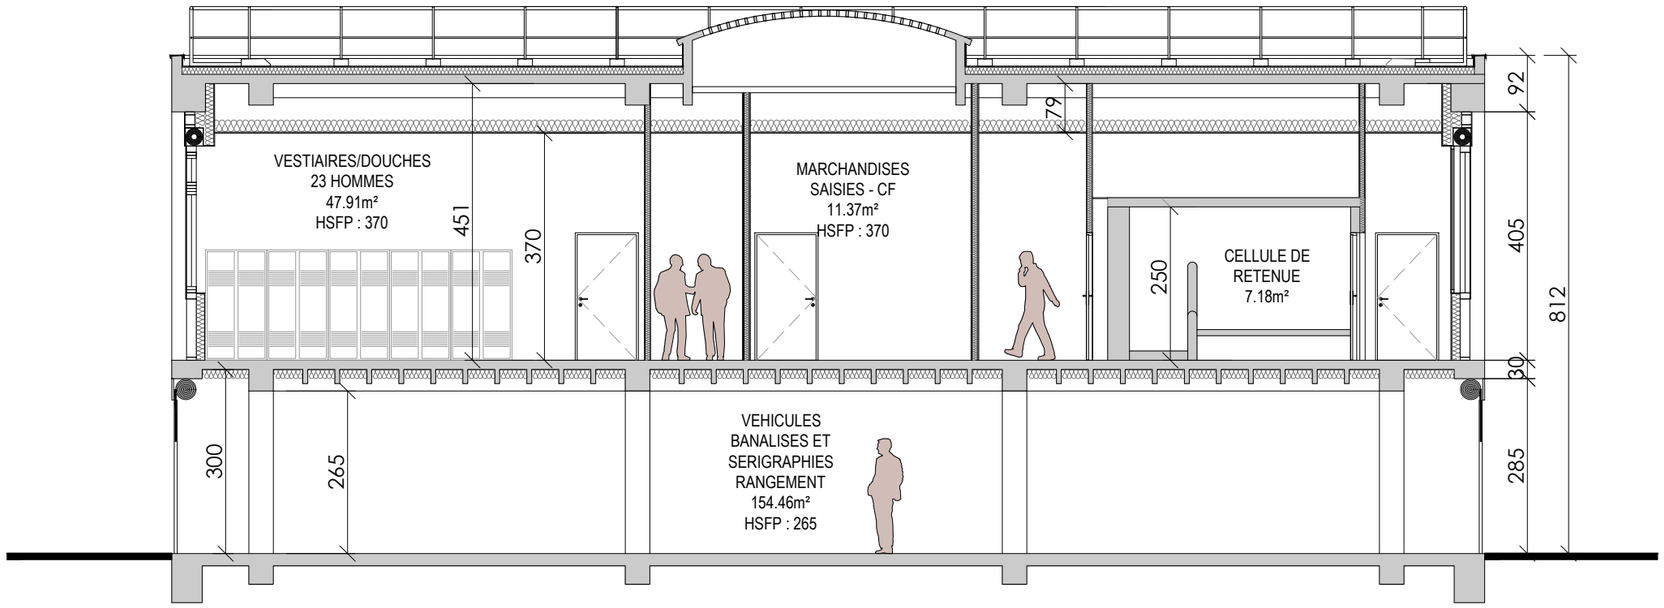

NOTA :
La hauteur du plénum de devra en aucun cas dépasser 80 cm.

0 m. 1 5 m. 10 m.
Echelle : 1/100

DIRECTION INTERREGIONALE DES DOUANES ET DROITS INDIRECTS DE NORMANDIE

Réhabilitation de l'extension de l'Hôtel des douanes - 13, Av. du Mt Riboudet - 76 000 ROUEN

Coupe B-B - Etat projeté

24


DCE

ame
39, Av. Pierre 1er
de Serbie
75 008 Paris
T : +33 (0)1 73 79 35 31

Date :
12/10/2026

Indice :
IND B

Format :
A3

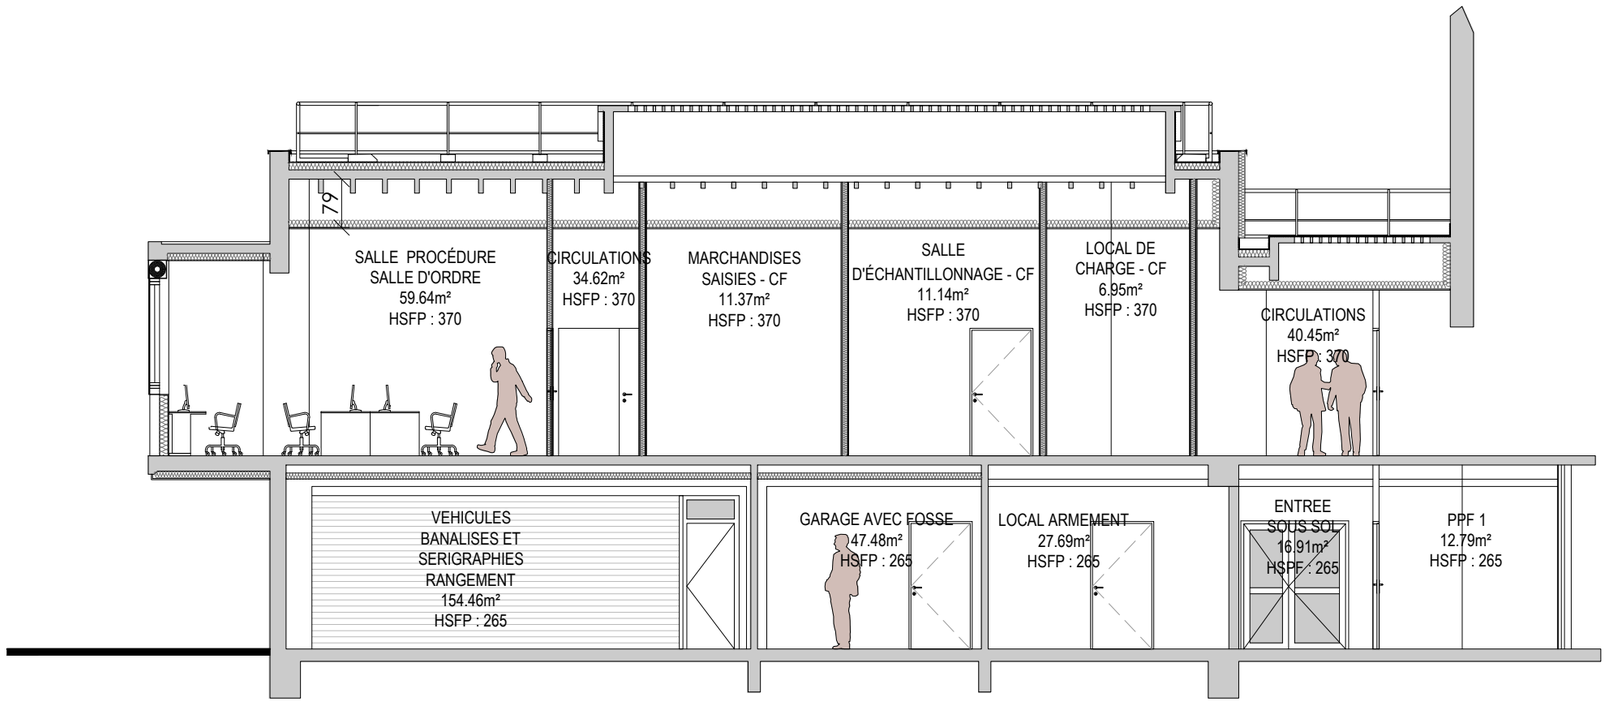

NOTA :
La hauteur du plénum de devra en aucun cas dépasser 80 cm.


Echelle sous réserve d'une réduction.
Ces plans ne sont destinés qu'à une étude préliminaire ou à l'obtention d'autorisations administratives et ne peuvent en aucun cas servir à l'exécution des travaux.
Sous réserve des diagnostiques amiantes et plombs à réaliser.

0 m. 1 5 m. 10 m.
Echelle : 1/100


DIRECTION INTERREGIONALE DES DOUANES ET DROITS INDIRECTS DE NORMANDIE

Réhabilitation de l'extension de l'Hôtel des douanes - 13, Av. du Mt Riboudet - 76 000 ROUEN


Détail de principe : Grilles de protection

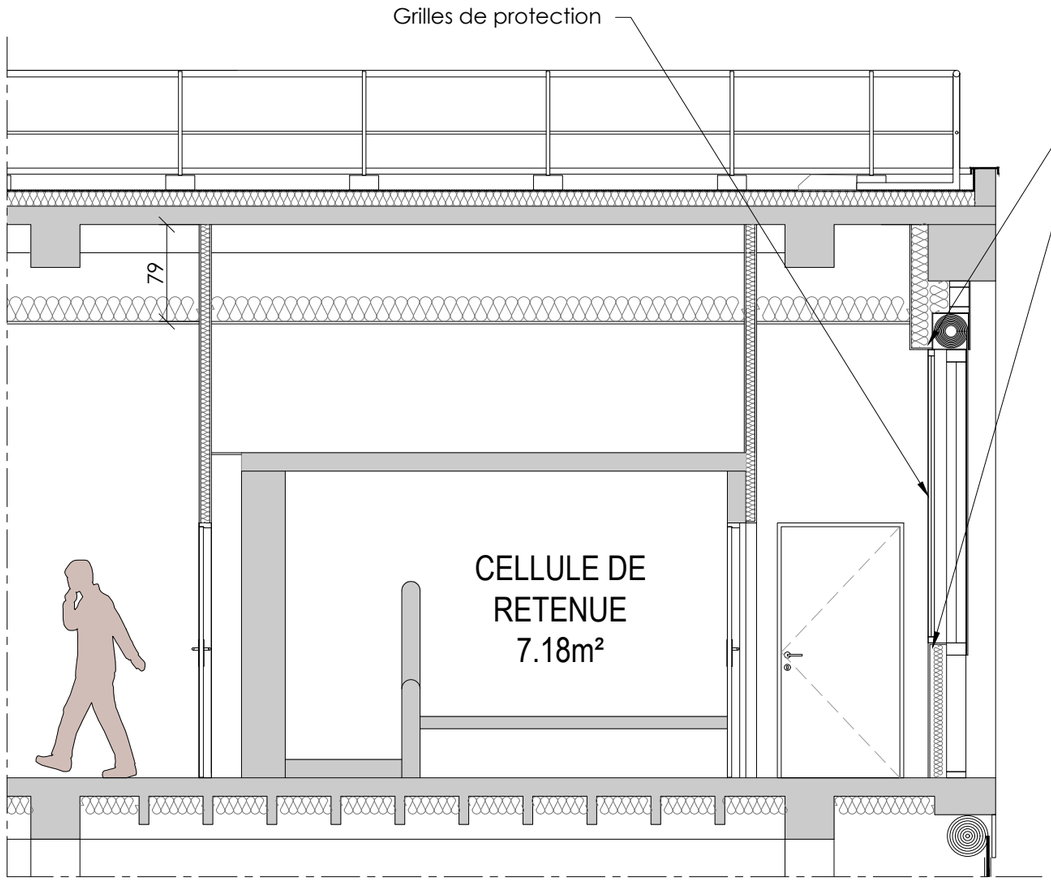

Coupe A-A

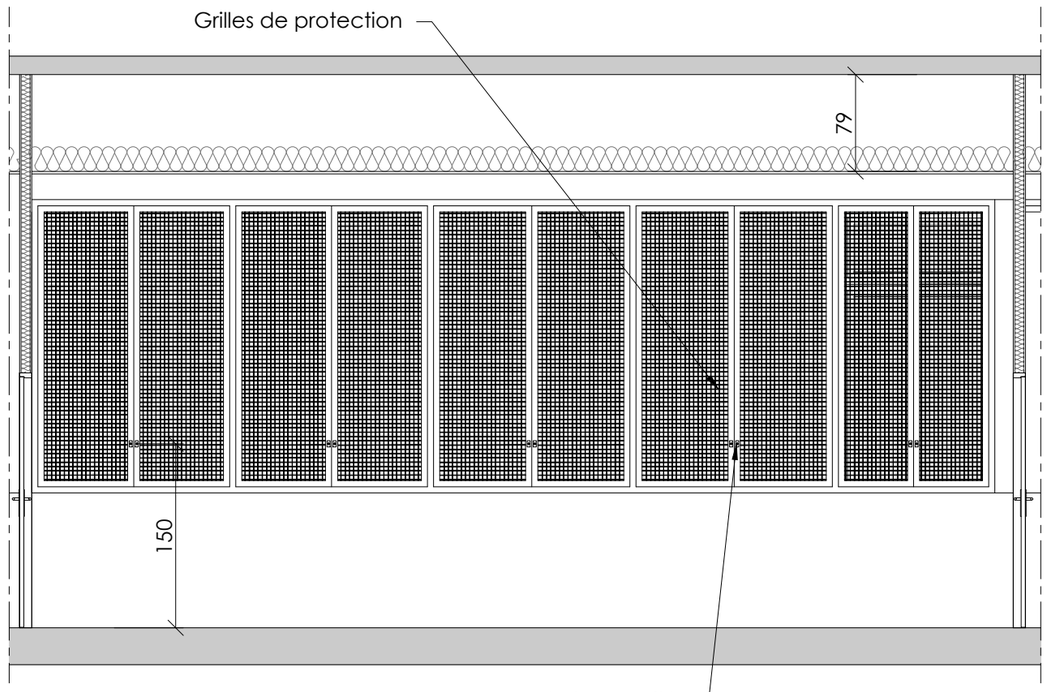


Elévation B-B

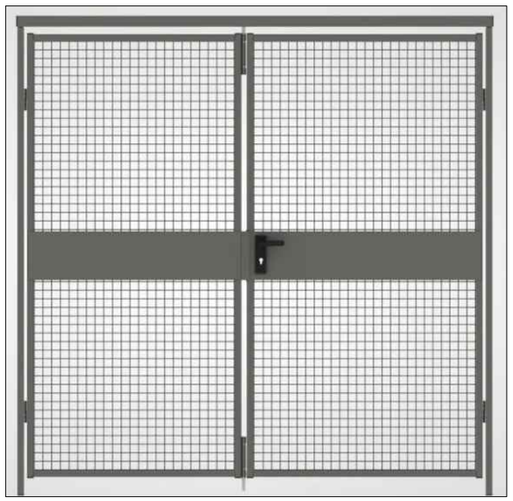

Proposition 1

NOTA :
La hauteur du plénum de devra en aucun cas dépasser 80 cm.

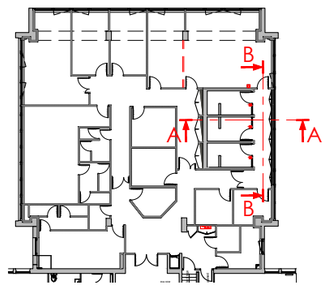

0 m. 1 m. 2,5 m. 5 m.

Echelle : 1/50

25

DCE

ame
39, Av. Pierre 1er de Serbie
75 008 Paris
T : +33 (0)1 73 79 35 31

Date :
12/10/2026

Indice :
IND B

Format :
A3

Echelle sous réserve d'une réduction.
Ces plans ne sont destinés qu'à une étude préliminaire ou à l'obtention d'autorisations administratives et ne peuvent en aucun cas servir à l'exécution des travaux.
Sous réserve des diagnostiques amiantes et plombs à réaliser.

DIRECTION INTERREGIONALE DES DOUANES ET DROITS INDIRECTS DE NORMANDIE

Réhabilitation de l'extension de l'Hôtel des douanes - 13, Av. du Mt Riboudet - 76 000 ROUEN

Détail de principe : Cuisine local social

26

DCE


anne
39, Av. Pierre 1er de Serbie
75 008 Paris
T : +33 (0)1 73 79 35 31


Date :
12/10/2026

Indice :
IND B


Format :
A3

Echelle sous réserve d'une réduction.
Ces plans ne sont destinés qu'à une étude préliminaire ou à l'obtention d'autorisations administratives et ne peuvent en aucun cas servir à l'exécution des travaux.
Sous réserve des diagnostiques amiantes et plombs à réaliser.

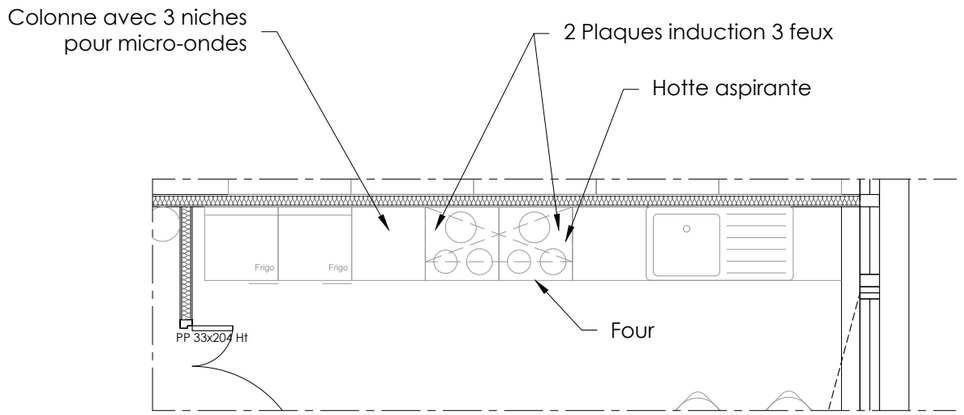

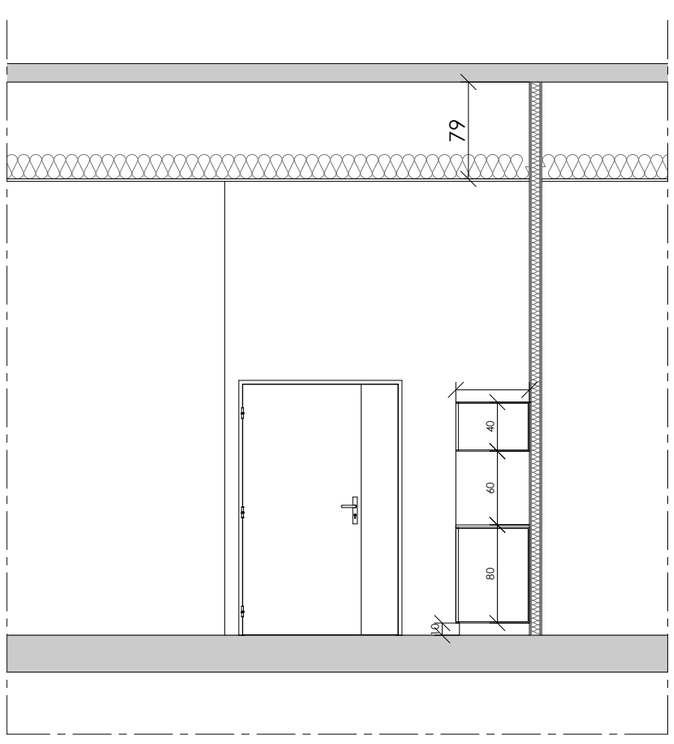


Coupe A-A

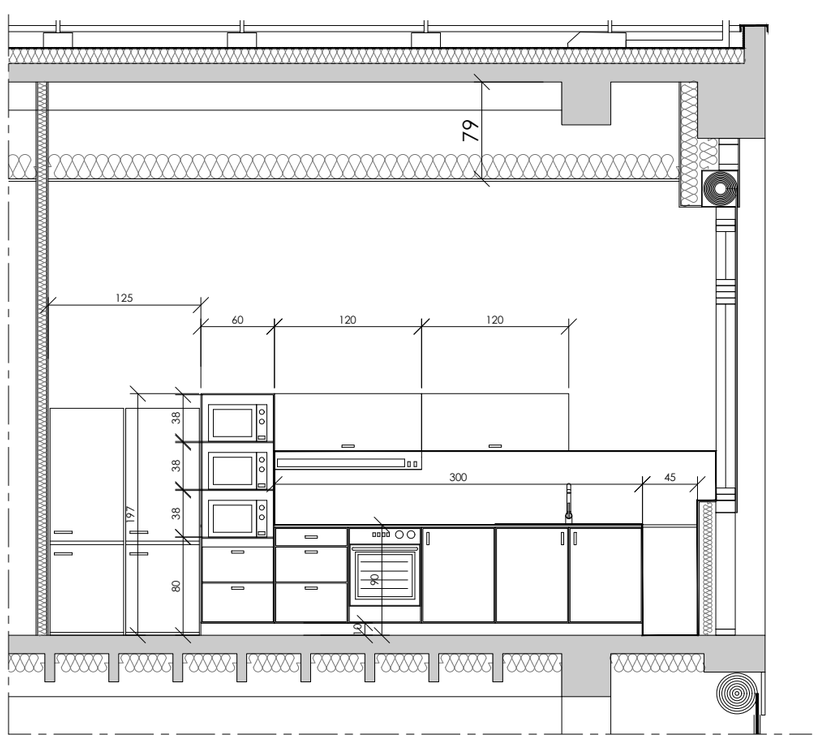

Elévation B-B

NOTA :
La hauteur du plénum de devra en aucun cas dépasser 80 cm.

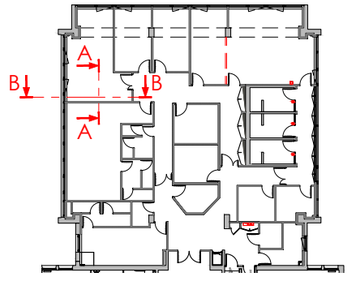

0 m. 1 m. 2,5 m. 5 m.

Echelle : 1/50

DIRECTION INTERREGIONALE DES DOUANES ET DROITS INDIRECTS DE NORMANDIE

Réhabilitation de l'extension de l'Hôtel des douanes - 13, Av. du Mt Riboudet - 76 000 ROUEN

Représentations graphiques - 1/2

27

DCE

anne
39, Av. Pierre 1er
de Serbie
75 008 Paris
T : +33 (0)1 73 79 35 31

Date :
12/10/2026

Indice :
IND B

Format :
A3



Vue local social 1



Vue local social 2

Echelle sous réserve d'une réduction.
Ces plans ne sont destinés qu'à une étude préliminaire ou à l'obtention d'autorisations administratives et ne peuvent en aucun cas servir à l'exécution des travaux.
Sous réserve des diagnostiques amiantes et plombs à réaliser.

DIRECTION INTERREGIONALE DES DOUANES ET DROITS INDIRECTS DE NORMANDIE

Réhabilitation de l'extension de l'Hôtel des douanes - 13, Av. du Mt Riboudet - 76 000 ROUEN

Représentations graphiques - 2/2

28

DCE

anne
39, Av. Pierre 1er de Serbie
75 008 Paris
T : +33 (0)1 73 79 35 31

Date :
12/10/2026

Indice :
IND B

Format :
A3



Vue vestiaires hommes



Vue salle de procédures 1



Vue salle de procédures 2

Echelle sous réserve d'une réduction.
Ces plans ne sont destinés qu'à une étude préliminaire ou à l'obtention d'autorisations administratives et ne peuvent en aucun cas servir à l'exécution des travaux.
Sous réserve des diagnostiques amiantes et plombs à réaliser.

DIRECTION INTERREGIONALE DES DOUANES ET DROITS INDIRECTS DE NORMANDIE

Réhabilitation de l'extension de l'Hôtel des douanes - 13, Av. du Mt Riboudet - 76 000 ROUEN

Axonométries

29

DCE

anne
39, Av. Pierre 1er
de Serbie
75 008 Paris
T : +33 (0)1 73 79 35 31

Date :
12/10/2026

Indice :
IND B

Format :
A3





Echelle sous réserve d'une réduction.
Ces plans ne sont destinés qu'à une étude préliminaire ou à l'obtention d'autorisations administratives et ne peuvent en aucun cas servir à l'exécution des travaux.
Sous réserve des diagnostiques amiantes et plombs à réaliser.

DIRECTION INTERREGIONALE DES DOUANES ET DROITS INDIRECTS DE NORMANDIE

Réhabilitation de l'extension de l'Hôtel des douanes - 13, Av. du Mt Riboudet - 76 000 ROUEN

Façade Nord Ouest - Etat projeté - Bleu/Rouge - Intégration du bâtiment dans le site et de la charte graphique des Douanes

30

DCE


anne
39, Av. Pierre 1er de Serbie
75 008 Paris
T : +33 (0)1 73 79 35 31

Date :
12/10/2026

Indice :
IND B

Format :
A3

Ces plans ne sont destinés qu'à une étude préliminaire ou à l'obtention d'autorisations administratives et ne peuvent en aucun cas servir à l'exécution des travaux.
Sous réserve des diagnostiques amiantes et plombs à réaliser.

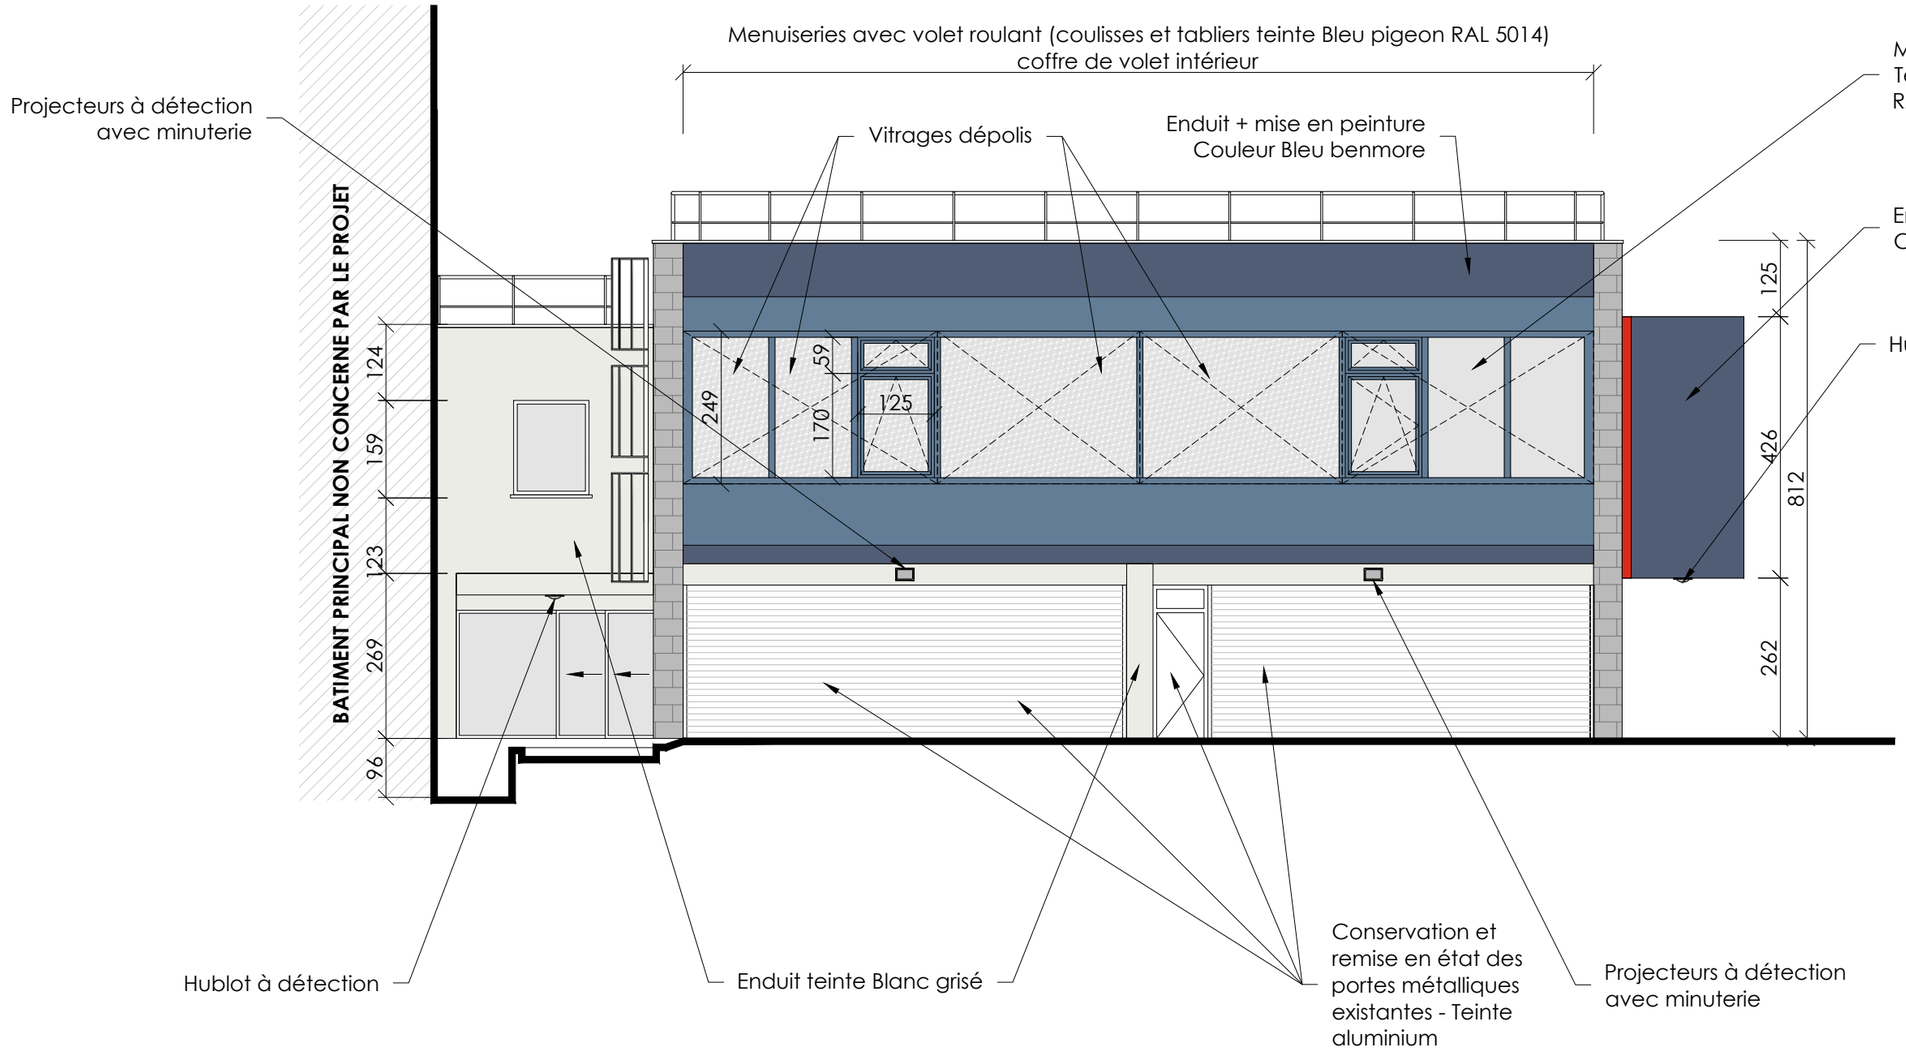

Bleu pigeon RAL 5014

Bleu benmore

Rouge Marianne

Enduit teinte Blanc grisé

Pierre grise

Volet roulant

Echelle sous réserve d'une réduction.

0 m. 1 5 m. 10 m.

Echelle : 1/100

DIRECTION INTERREGIONALE DES DOUANES ET DROITS INDIRECTS DE NORMANDIE

Réhabilitation de l'extension de l'Hôtel des douanes - 13, Av. du Mt Riboudet - 76 000 ROUEN

Façade Sud Ouest - Etat projeté - Bleu/Rouge - Intégration du bâtiment dans le site et de la charte graphique des Douanes

31


DCE

anne
39, Av. Pierre 1er
de Serbie
75 008 Paris
T : +33 (0)1 73 79 35 31

Date :
12/10/2026

Indice :
IND B

Format :
A3

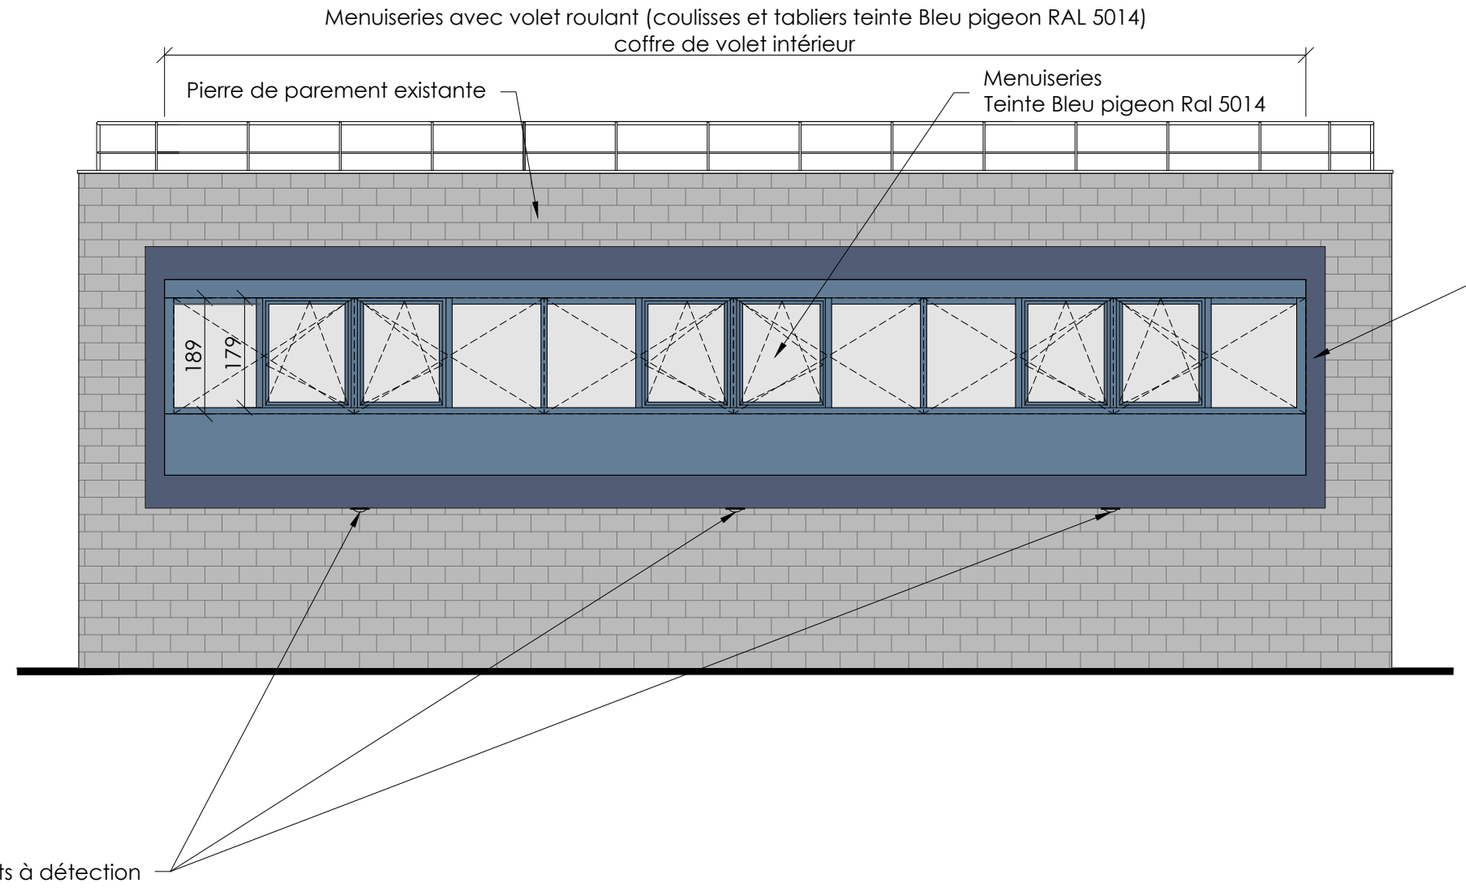

Bleu pigeon
RAL 5014

Bleu benmore

Pierre grise

Volet roulant

0 m. 1 5 m. 10 m.

Echelle : 1/100

Echelle sous réserve d'une réduction.
Ces plans ne sont destinés qu'à une étude préliminaire ou à l'obtention d'autorisations administratives et ne peuvent en aucun cas servir à l'exécution des travaux.
Sous réserve des diagnostiques amiantes et plombs à réaliser.

DIRECTION INTERREGIONALE DES DOUANES ET DROITS INDIRECTS DE NORMANDIE

Réhabilitation de l'extension de l'Hôtel des douanes - 13, Av. du Mt Riboudet - 76 000 ROUEN

Façade Sud Est - Etat projeté - Bleu/Rouge - Intégration du bâtiment dans le site et de la charte graphique des Douanes

32

DCE


anne
39, Av. Pierre 1er de Serbie
75 008 Paris
T : +33 (0)1 73 79 35 31

Date : 12/10/2026

Indice : IND B

Format : A3

Echelle sous réserve d'une réduction.
Ces plans ne sont destinés qu'à une étude préliminaire ou à l'obtention d'autorisations administratives et ne peuvent en aucun cas servir à l'exécution des travaux.
Sous réserve des diagnostiques amiantes et plombs à réaliser.

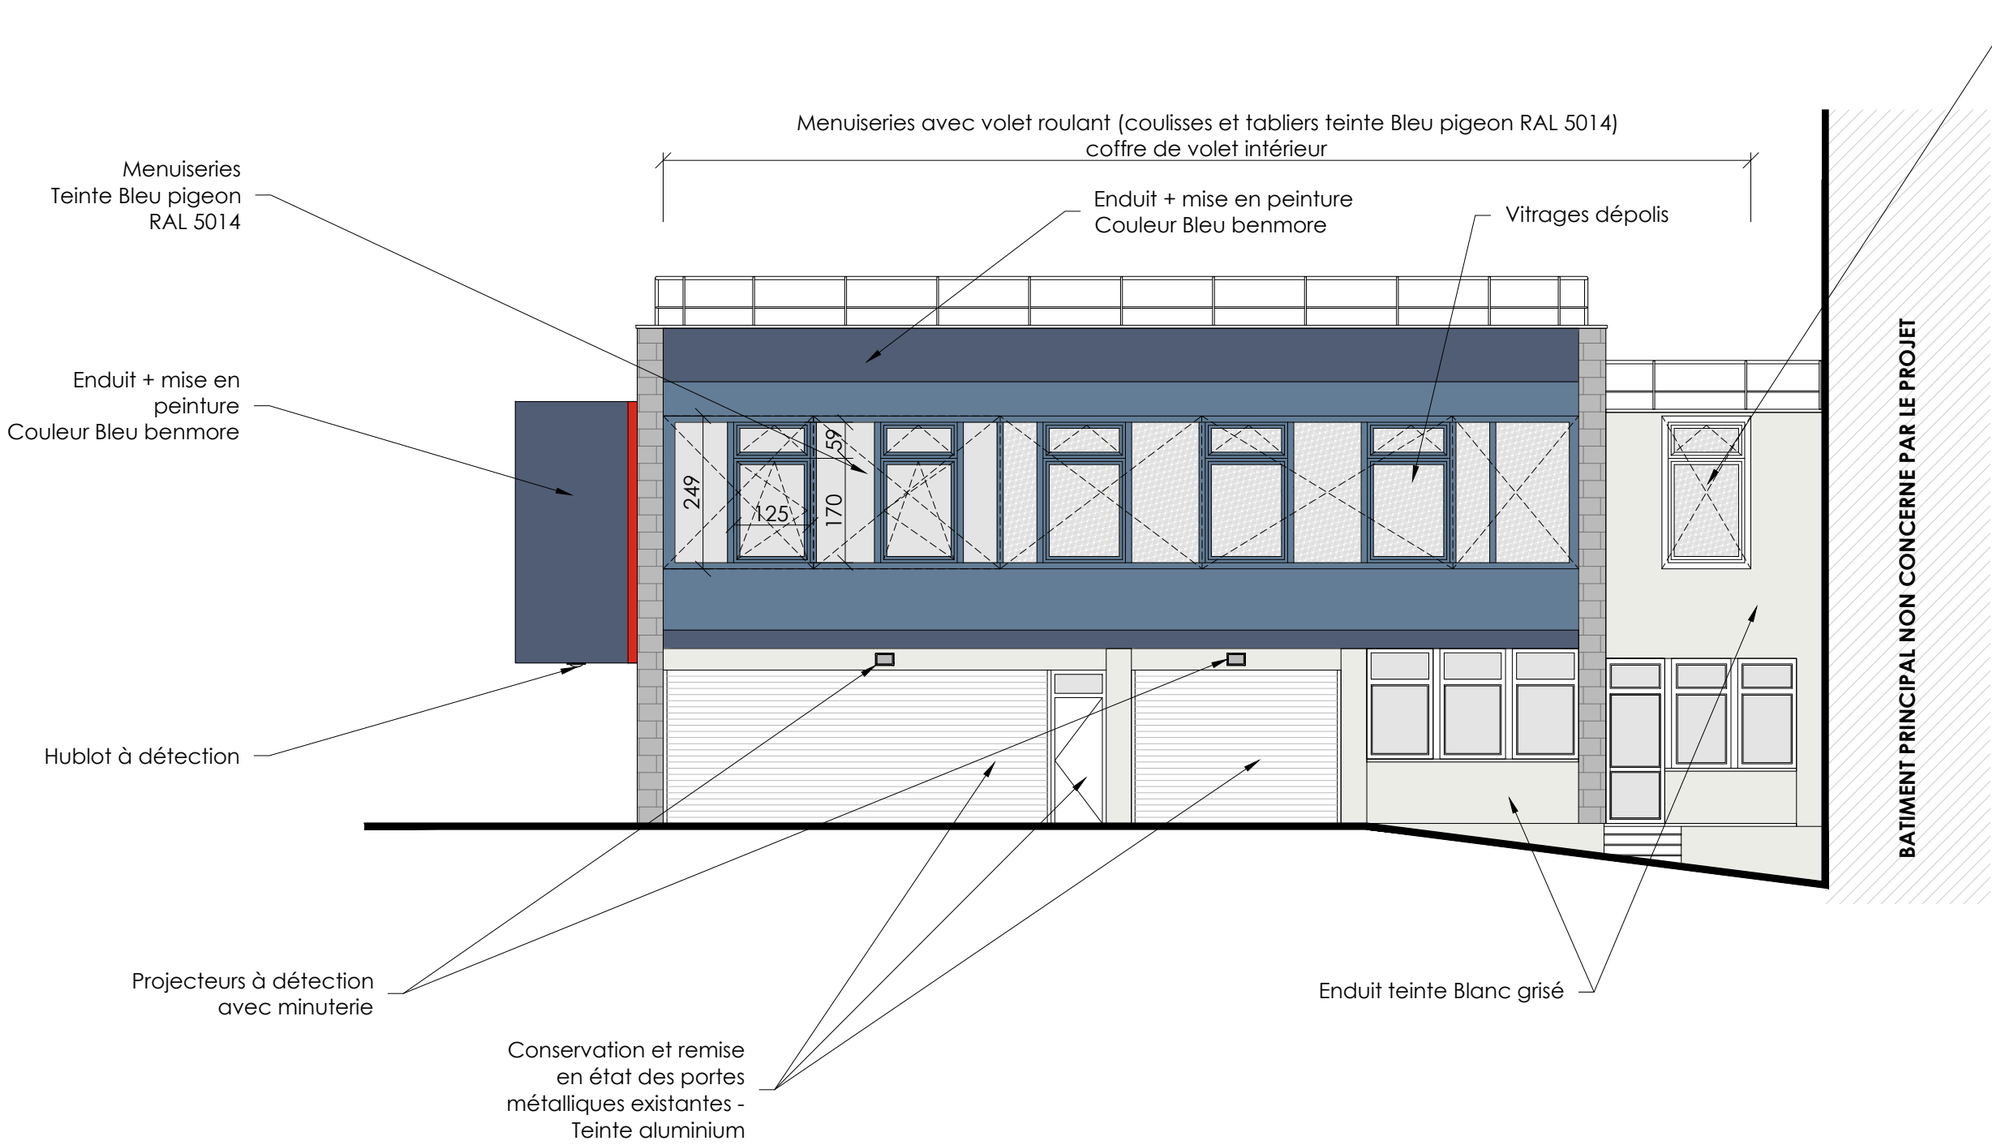

Bleu pigeon RAL 5014

Bleu benmore

Rouge Marianne

Enduit teinte Blanc grisé

Pierre grise

Volet roulant

0 m. 1 5 m. 10 m.

Echelle : 1/100

DIRECTION INTERREGIONALE DES DOUANES ET DROITS INDIRECTS DE NORMANDIE

Réhabilitation de l'extension de l'Hôtel des douanes - 13, Av. du Mt Riboudet - 76 000 ROUEN

Insertions graphiques extérieures

33

DCE

anne
39, Av. Pierre 1er
de Serbie
75 008 Paris
T : +33 (0)1 73 79 35 31


Date :
12/10/2026

Indice :
IND B

Format :
A3



VUE SUIVANT 1

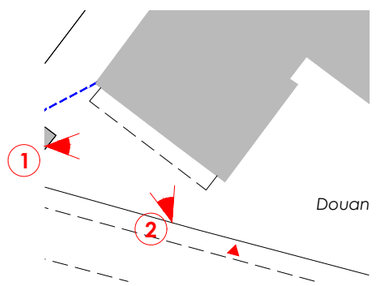



VUE SUIVANT 2


Echelle sous réserve d'une réduction.
Ces plans ne sont destinés qu'à une étude préliminaire ou à l'obtention d'autorisations administratives et ne peuvent en aucun cas servir à l'exécution des travaux.
Sous réserve des diagnostiques amiantes et plombs à réaliser.

DIRECTION INTERREGIONALE DES DOUANES ET DROITS INDIRECTS DE NORMANDIE

Réhabilitation de l'extension de l'Hôtel des douanes - 13, Av. du Mt Riboudet - 76 000 ROUEN

Principe de plan d'installation de chantier

Issue de secours à conserver durant toute la durée du chantier

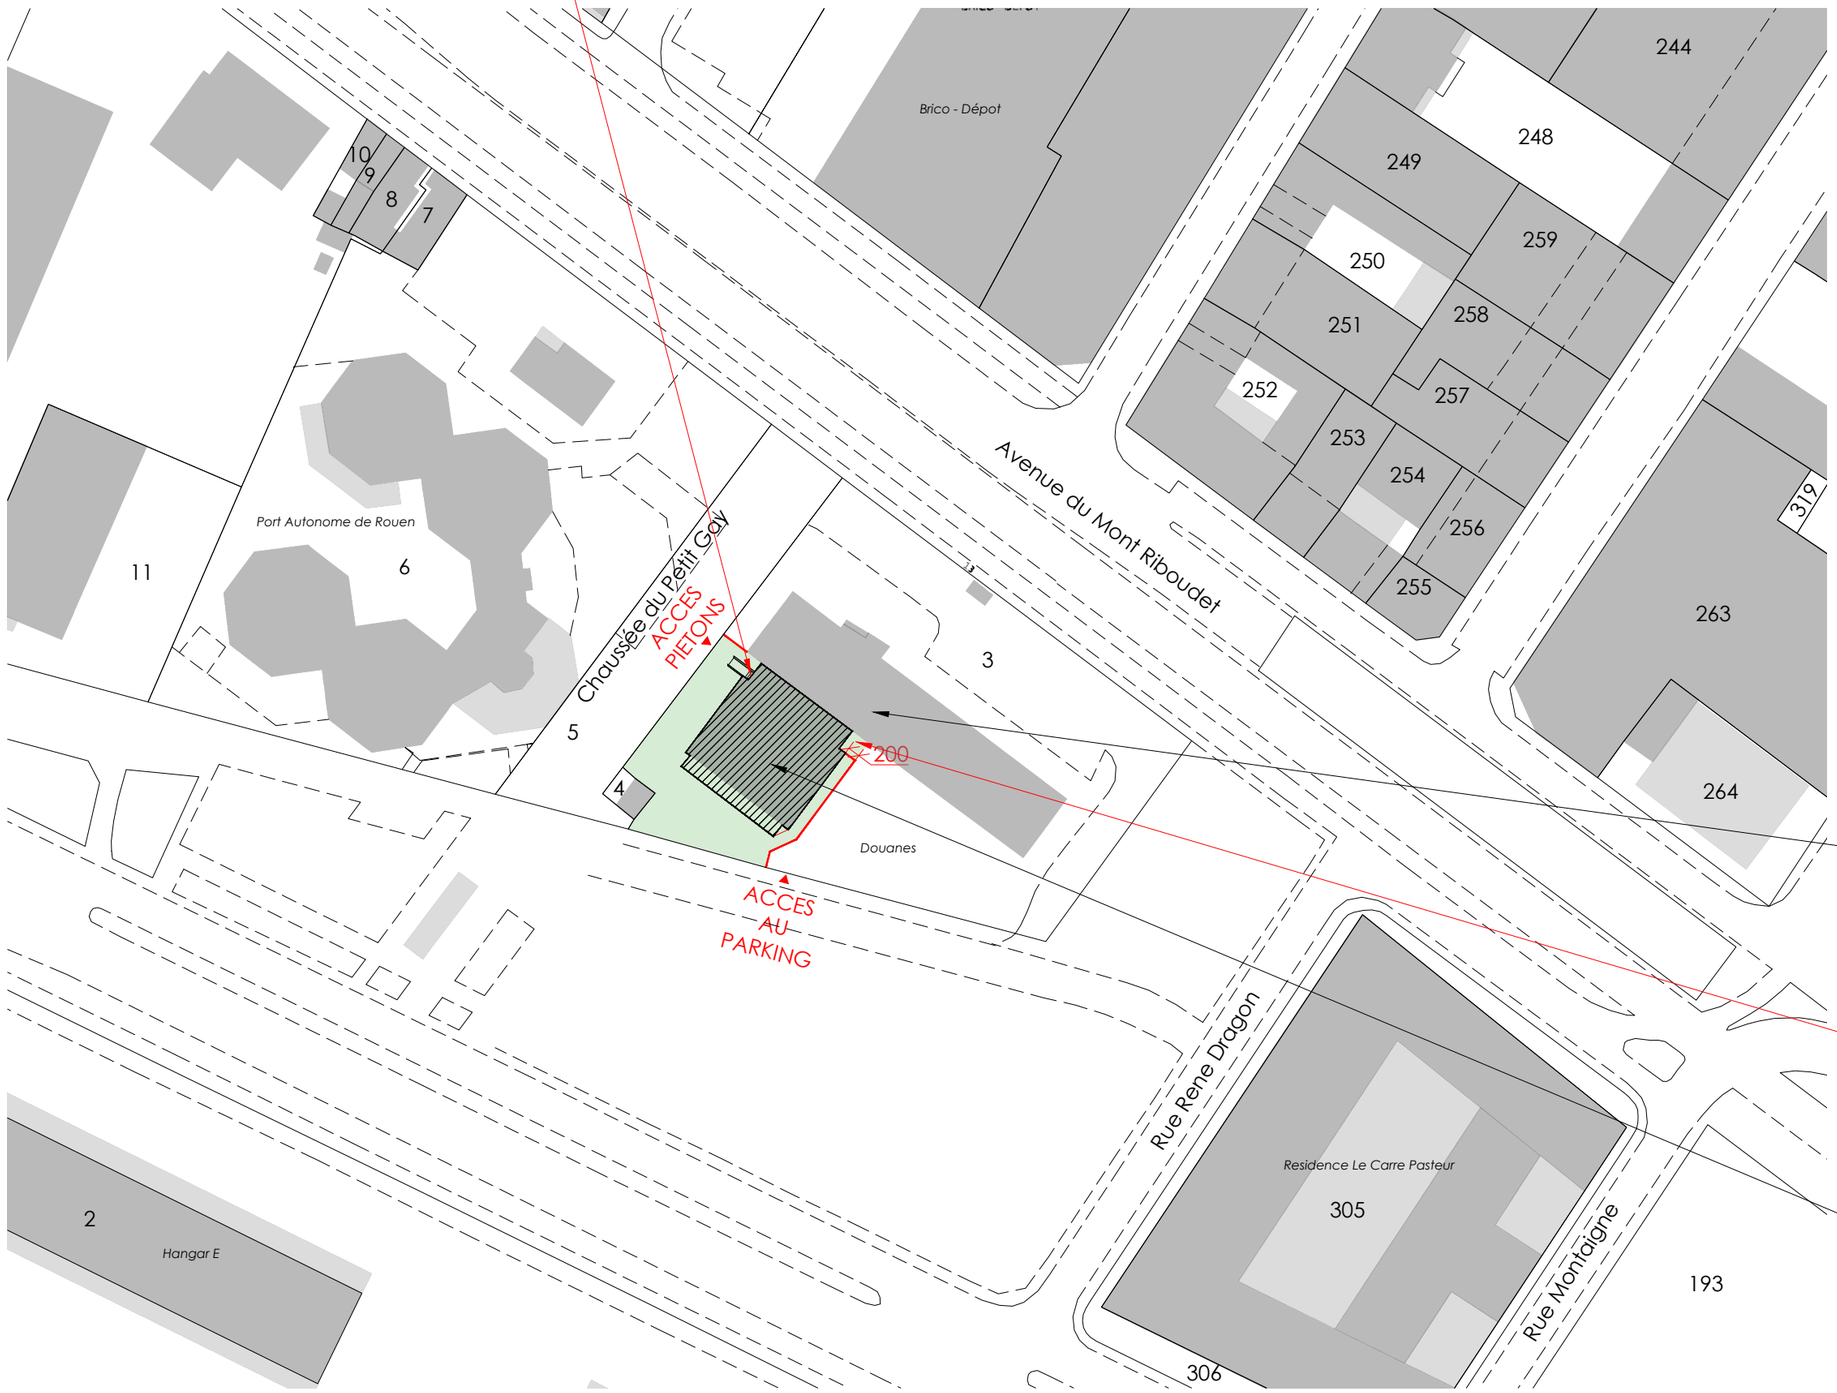

Zone chantier :
Mise en place d'une base vie, de stockage et de bennes

Bâtiment principal

Accès livraisons à maintenir libre d'accès
Mise en place d'un tunnel d'accès pour passage de transpalette

Extension du bâtiment principal concerné par les travaux

0 m. 10 50 m. 100 m.

Echelle : 1/1000

34

DCE

anne
39, Av. Pierre 1er de Serbie
75 008 Paris
T : +33 (0)1 73 79 35 31

Date :
12/10/2026

Indice :
IND B

Format :
A3

Ces plans ne sont destinés qu'à une étude préliminaire ou à l'obtention d'autorisations administratives et ne peuvent en aucun cas servir à l'exécution des travaux.
Echelle sous réserve d'une réduction.
Sous réserve des diagnostiques amiantes et plombs à réaliser.

DIRECTION INTERREGIONALE DES DOUANES ET DROITS INDIRECTS DE NORMANDIE

Réhabilitation de l'extension de l'Hôtel des douanes - 13, Av. du Mt Riboudet - 76 000 ROUEN

Travaux V.R.D.

35


DCE

anne
39, Av. Pierre 1er de Serbie
75 008 Paris
T : +33 (0)1 73 79 35 31

Date :
12/10/2026

Indice :
IND B

Format :
A3

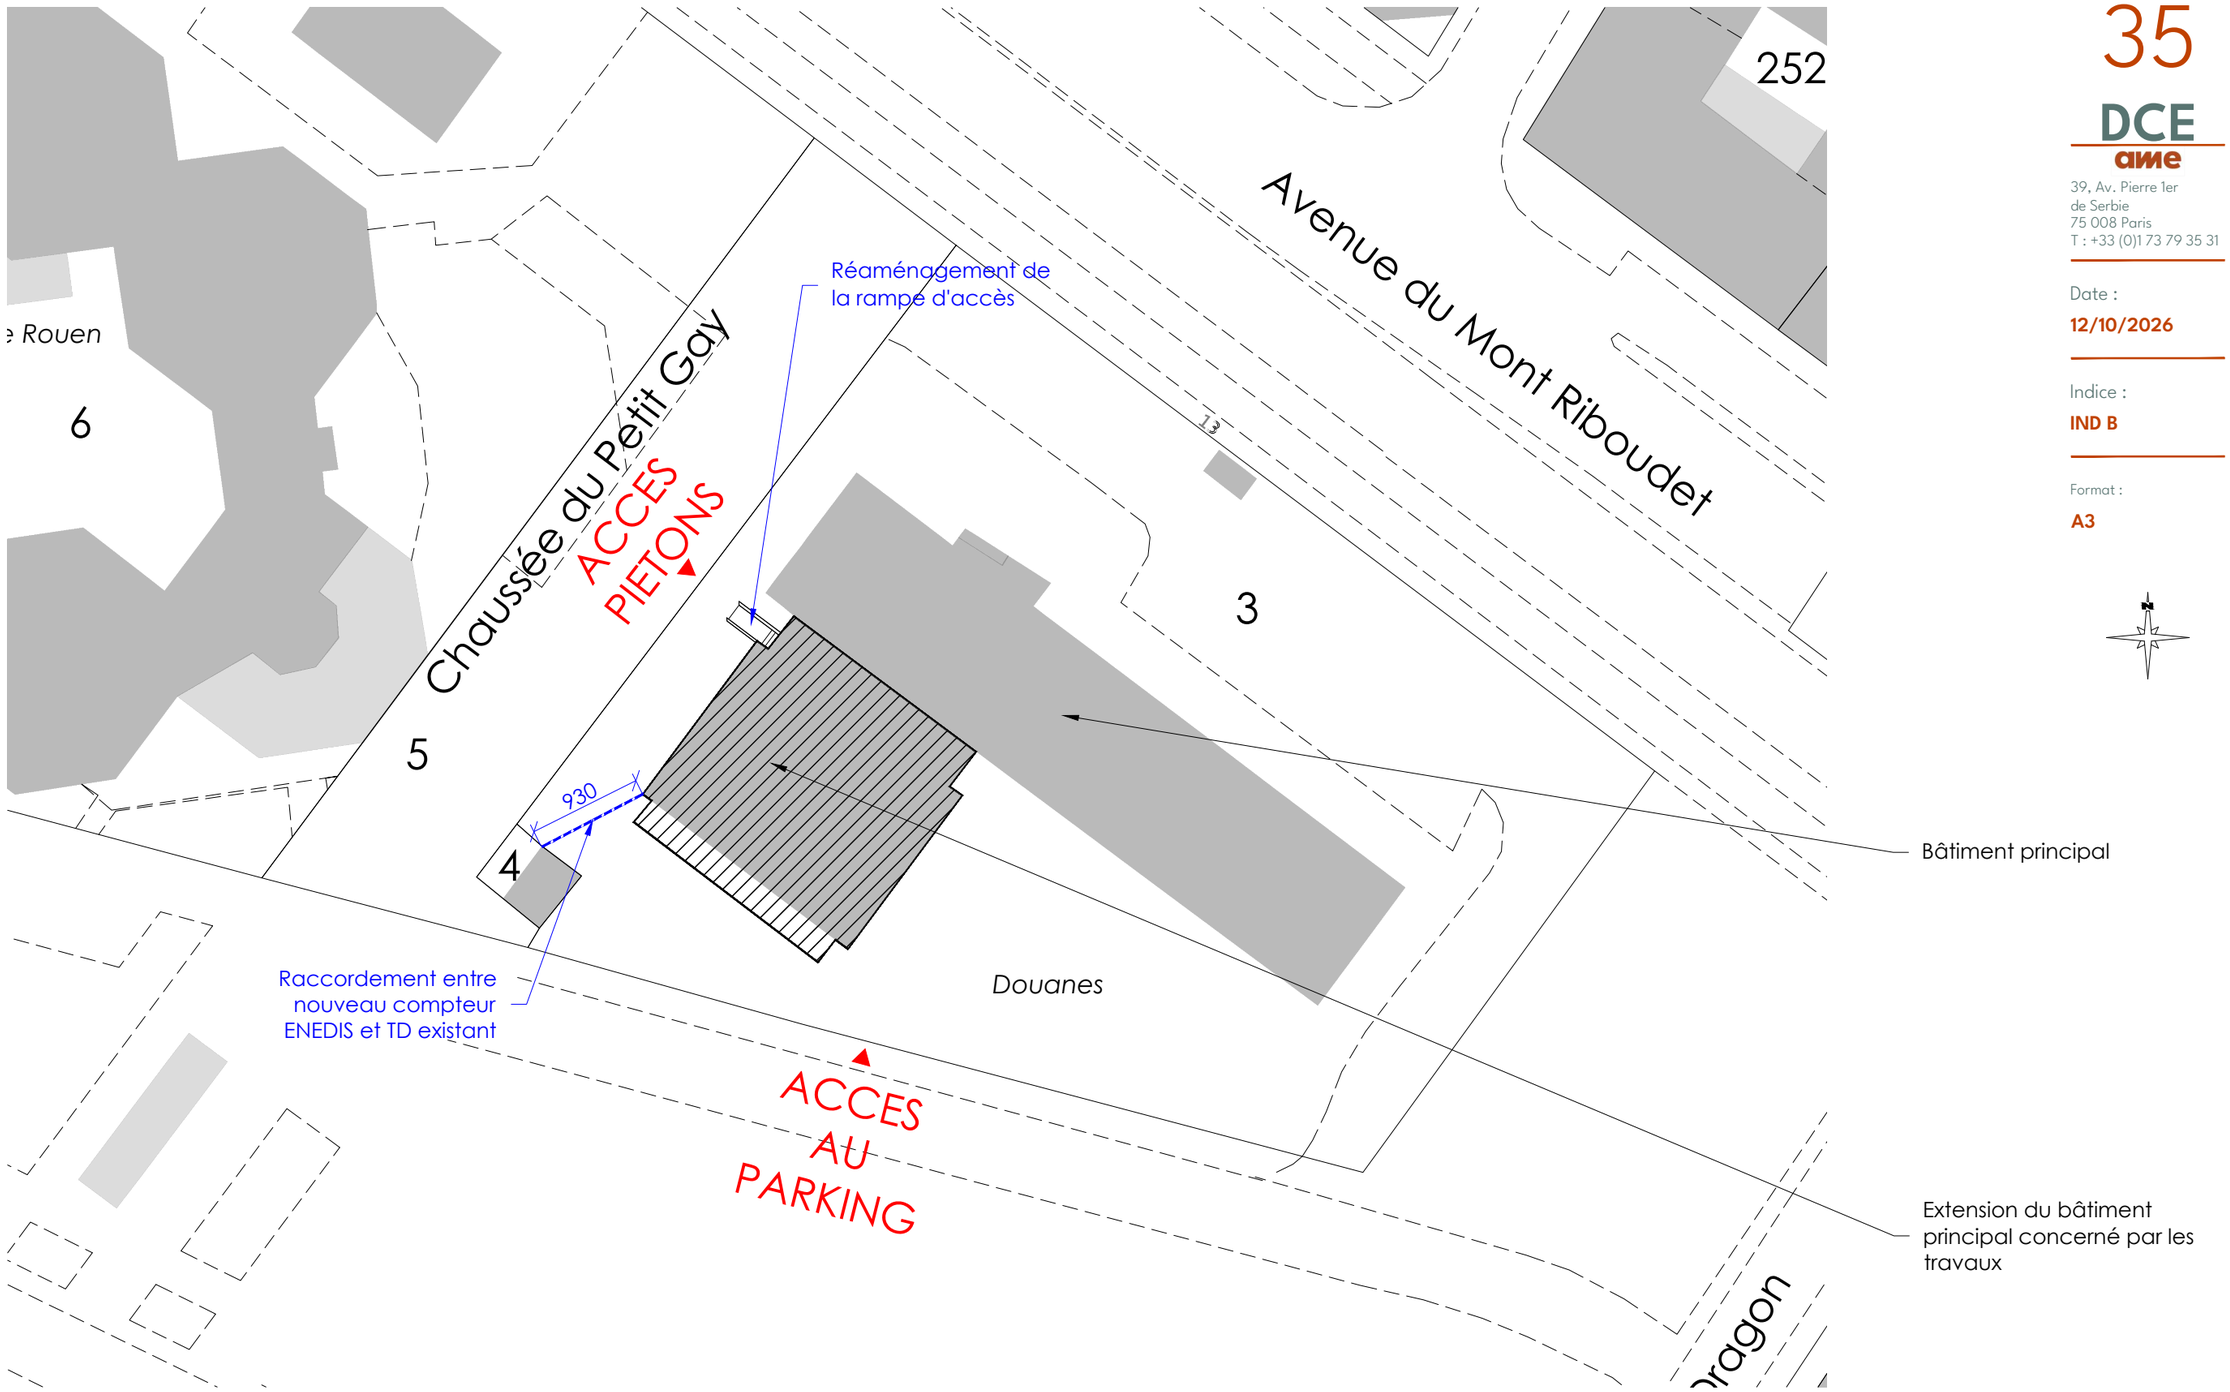

0 m. 5 10 m. 25 m. 50 m.

Echelle : 1/500

Echelle sous réserve d'une réduction.
Ces plans ne sont destinés qu'à une étude préliminaire ou à l'obtention d'autorisations administratives et ne peuvent en aucun cas servir à l'exécution des travaux.
Sous réserve des diagnostiques amiantes et plombs à réaliser.