Liste des pièces graphiques

01 - PRINCIPE D'AMENAGEMENT - PLANCHER BAS RDC / SALLE D'ARMEMENT - 1/2
02 - PRINCIPE D'AMENAGEMENT - PLANCHER BAS RDC / SALLE D'ARMEMENT - 2/2
03 - PRINCIPE DE RENFORCEMENT - PLANCHER HAUT RDC / PLANCHER BAS R+1 - 1/4
04 - PRINCIPE DE RENFORCEMENT - PLANCHER HAUT RDC / PLANCHER BAS R+1 - 2/4
05 - PRINCIPE DE RENFORCEMENT - PLANCHER HAUT RDC / PLANCHER BAS R+1 - 3/4
06 - PRINCIPE DE RENFORCEMENT - PLANCHER HAUT RDC / PLANCHER BAS R+1 - 4/4

ame architectes maîtres d'oeuvre experts

Réhabilitation de l'extension de l'Hôtel des douanes de Rouen

DIRECTION INTERREGIONALE DES DOUANES ET DROITS INDIRECTS DE NORMANDIE

13, Avenue du Mont Riboudet 76 000 ROUEN



IND B
12/10/2026

Dossier de Consultation des Entreprises
Dossier Structure

Maître d'ouvrage

Direction interrégionale des douanes et droits indirects de Normandie
13, Avenue du Mont Riboudet
76 000 ROUEN

Interlocuteur

Olivier LINOT
Rédacteur Pôle Moyens et Ressources
Tél. : 06 64 58 51 07
Mail : olivier.linot@douane.finances.gouv.fr

Maître d'oeuvre

AME
39, Av. Pierre 1er de Serbie
75 008 Paris
T : +33 (0)1 73 79 35 31 F : +33 (0)1 73 79 25 66
E : contact@ameameame.fr
www.ameameame.fr

Contact projet :
Dacquay Laetitia
P : +33 (0)6 14 56 76 26
E : l.dacquay@ameameame.fr

Siret : 479 077 737 00019
Affiliation Ordre des Architectes : régionale 2319 / nationale S06262

DIRECTION INTERREGIONALE DES DOUANES ET DROITS INDIRECTS DE NORMANDIE

Réhabilitation de l'extension de l'Hôtel des douanes - 13, Av. du Mt Riboudet - 76 000 ROUEN

Principe d'aménagement - Plancher bas RDC / Salle d'armement - 1/2

01

DCE


anne

39, Av. Pierre 1er
de Serbie
75 008 Paris
T : +33 (0)1 73 79 35 31

Date :
12/10/2026

Indice :
IND B

Format :
A3

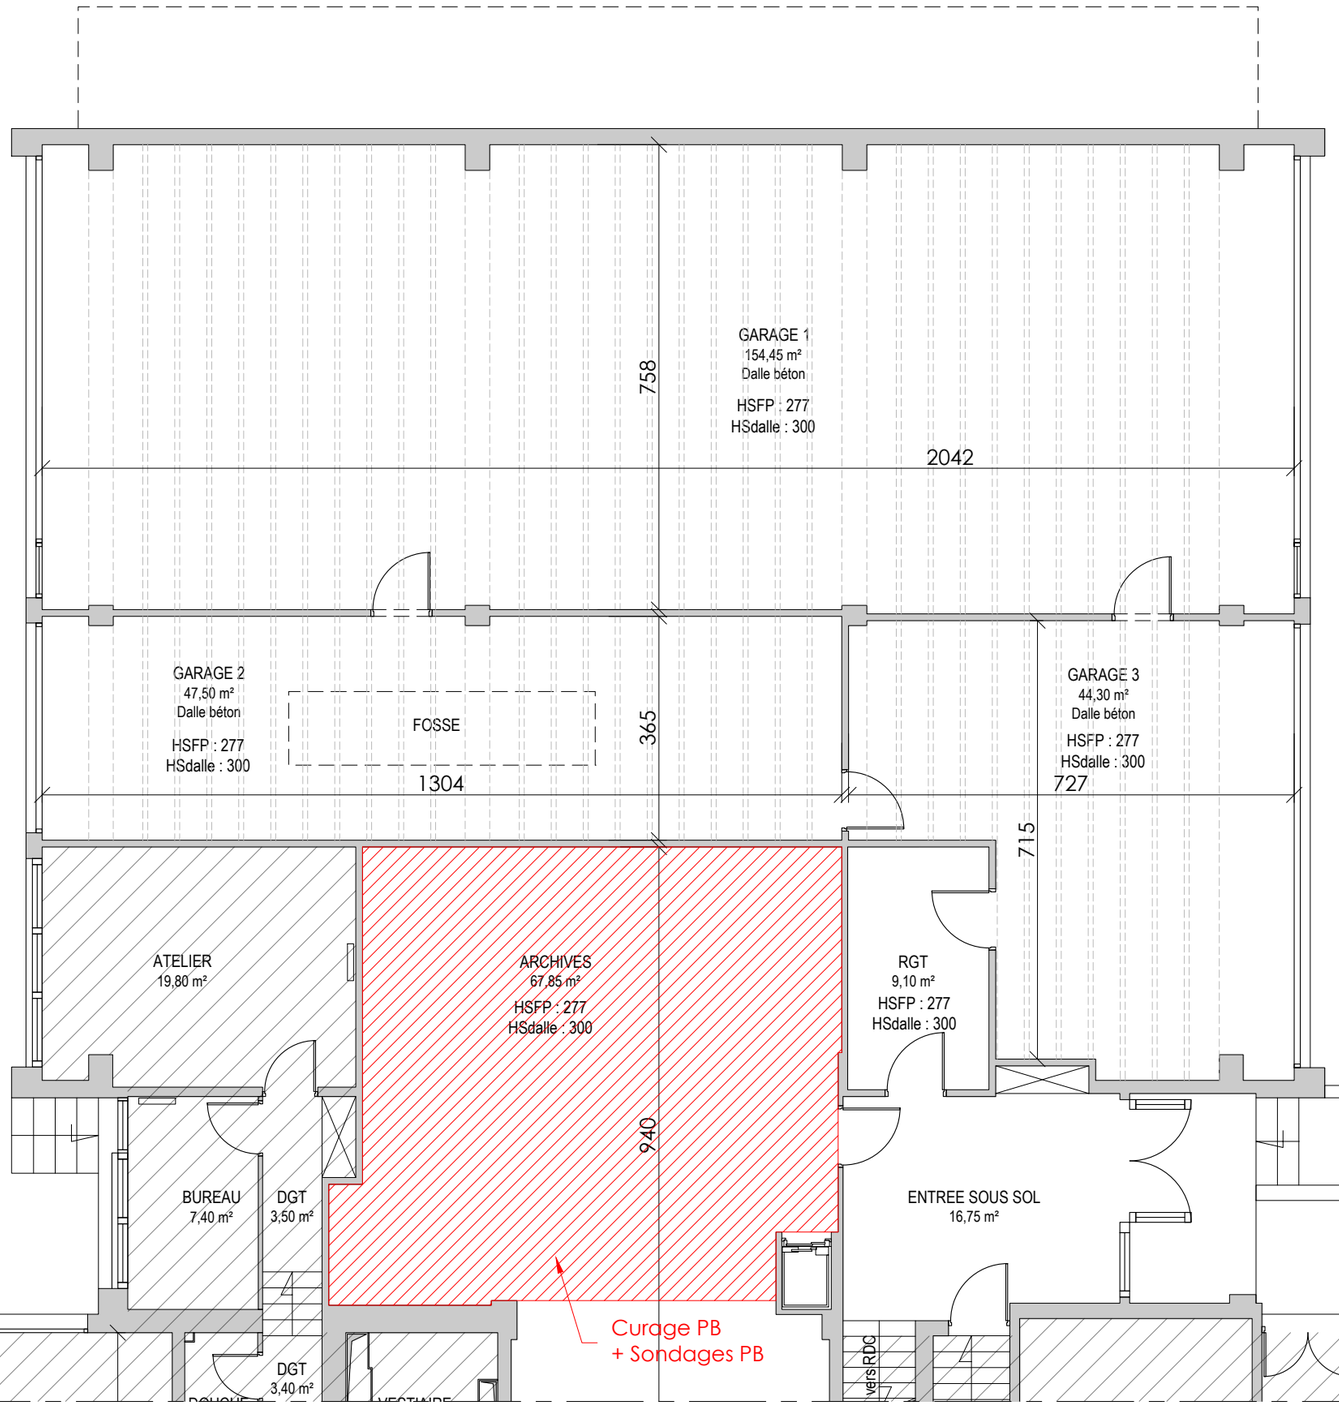

Légende :

Hors projet

Echelle sous réserve d'une réduction.
Ces plans ne sont destinés qu'à une étude préliminaire ou à l'obtention d'autorisations administratives et ne peuvent en aucun cas servir à l'exécution des travaux.
Sous réserve des diagnostiques amiantes et plombs à réaliser.

0 m. 1 5 m. 10 m.

Echelle : 1/100

DIRECTION INTERREGIONALE DES DOUANES ET DROITS INDIRECTS DE NORMANDIE

Réhabilitation de l'extension de l'Hôtel des douanes - 13, Av. du Mt Riboudet - 76 000 ROUEN

Principe d'aménagement - Plancher bas RDC / Salle d'armement - 2/2

02

DCE


ame
39, Av. Pierre 1er de Serbie
75 008 Paris
T : +33 (0)1 73 79 35 31

Date :
12/10/2026

Indice :
IND B

Format :
A3

Echelle sous réserve d'une réduction.
Ces plans ne sont destinés qu'à une étude préliminaire ou à l'obtention d'autorisations administratives et ne peuvent en aucun cas servir à l'exécution des travaux.
Sous réserve des diagnostiques amiantes et plombs à réaliser.

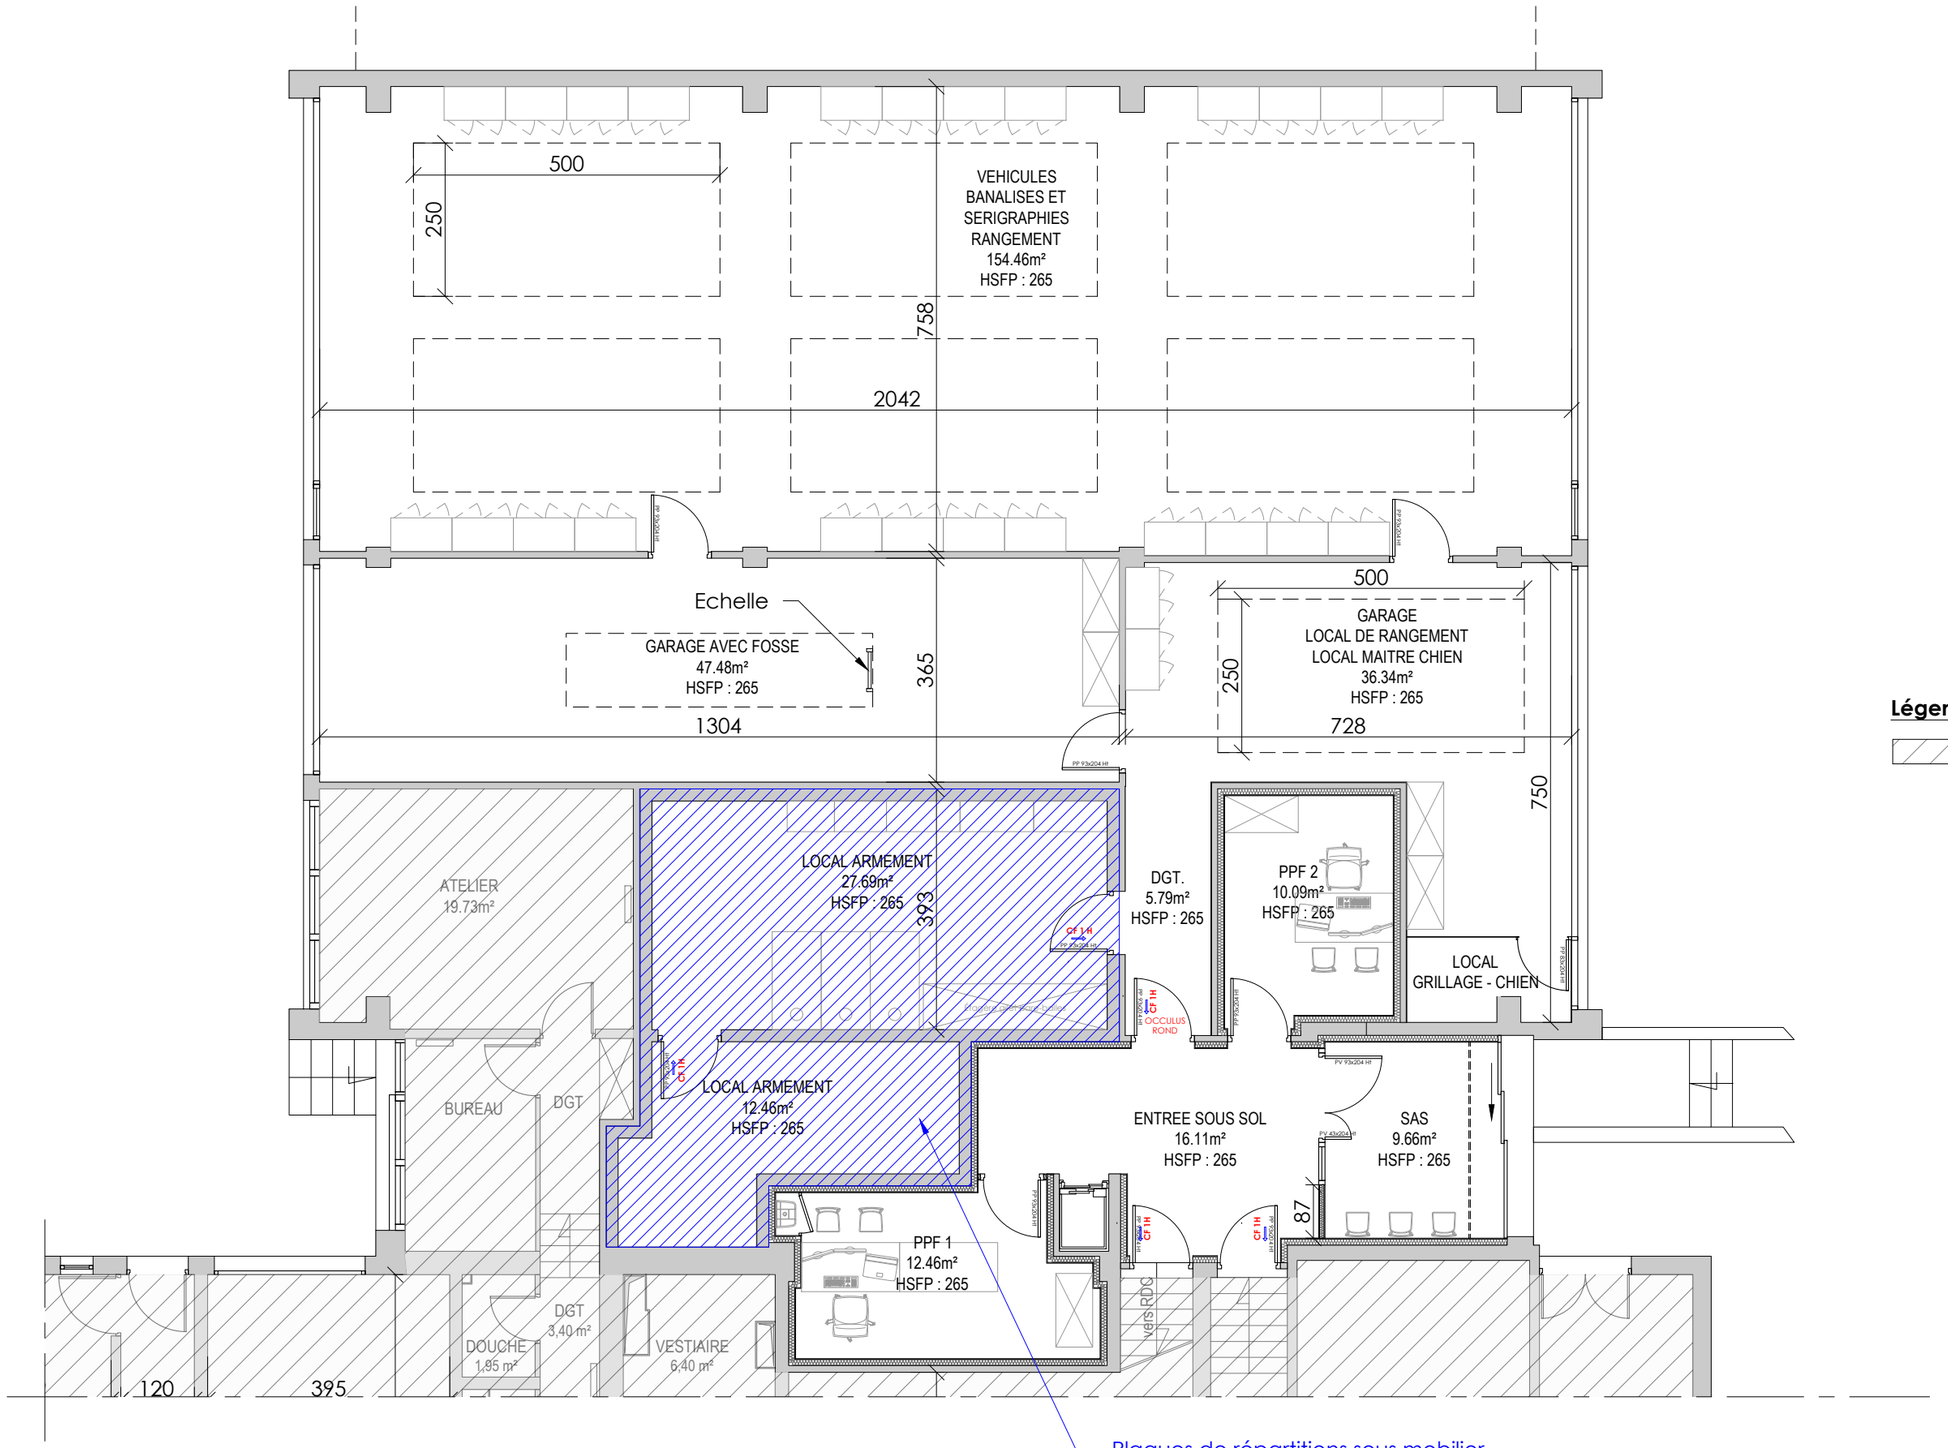

Légende :

Plaques de répartitions sous mobilier lourd suivant plan EXE aménagement

0 m. 1 5 m. 10 m.

Echelle : 1/100

DIRECTION INTERREGIONALE DES DOUANES ET DROITS INDIRECTS DE NORMANDIE

Réhabilitation de l'extension de l'Hôtel des douanes - 13, Av. du Mt Riboudet - 76 000 ROUEN

Principe de renforcement - Plancher haut RDC / Plancher bas R+1 - 1/4

03


DCE

anne
39, Av. Pierre 1er de Serbie
75 008 Paris
T : +33 (0)1 73 79 35 31

Date :
12/10/2026

Indice :
IND B

Format :
A3

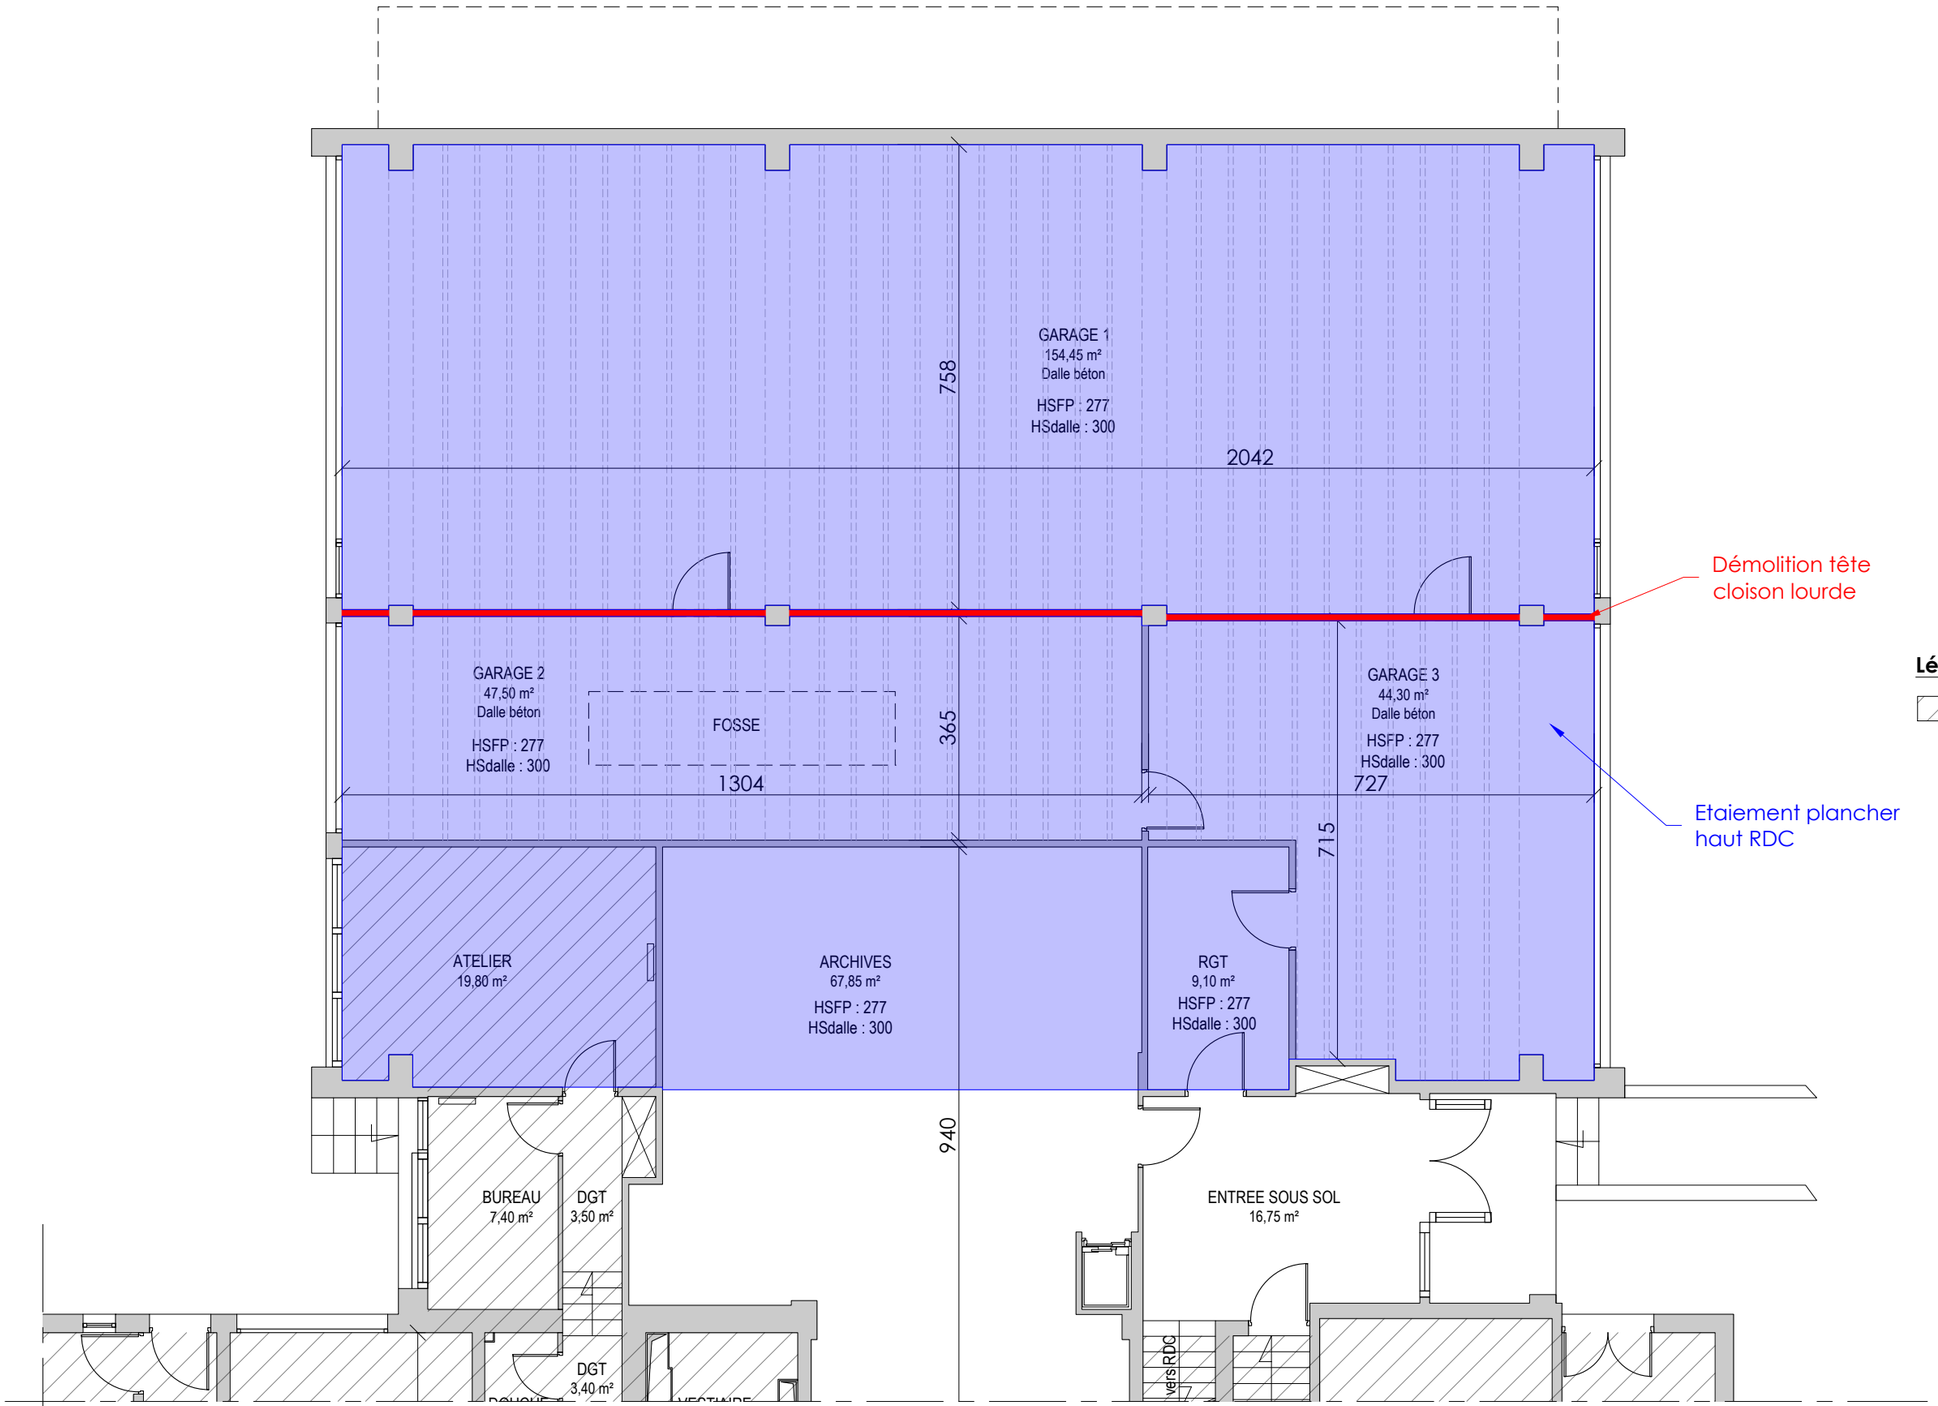

Légende :

Hors projet

Echelle sous réserve d'une réduction.
Ces plans ne sont destinés qu'à une étude préliminaire ou à l'obtention d'autorisations administratives et ne peuvent en aucun cas servir à l'exécution des travaux.
Sous réserve des diagnostiques amiantes et plombs à réaliser.

DIRECTION INTERREGIONALE DES DOUANES ET DROITS INDIRECTS DE NORMANDIE

Réhabilitation de l'extension de l'Hôtel des douanes - 13, Av. du Mt Riboudet - 76 000 ROUEN

Principe de renforcement - Plancher haut RDC / Plancher bas R+1 - 2/4

04


DCE

ame
39, Av. Pierre 1er
de Serbie
75 008 Paris
T : +33 (0)1 73 79 35 31

Date :
12/10/2026

Indice :
IND B

Format :
A3

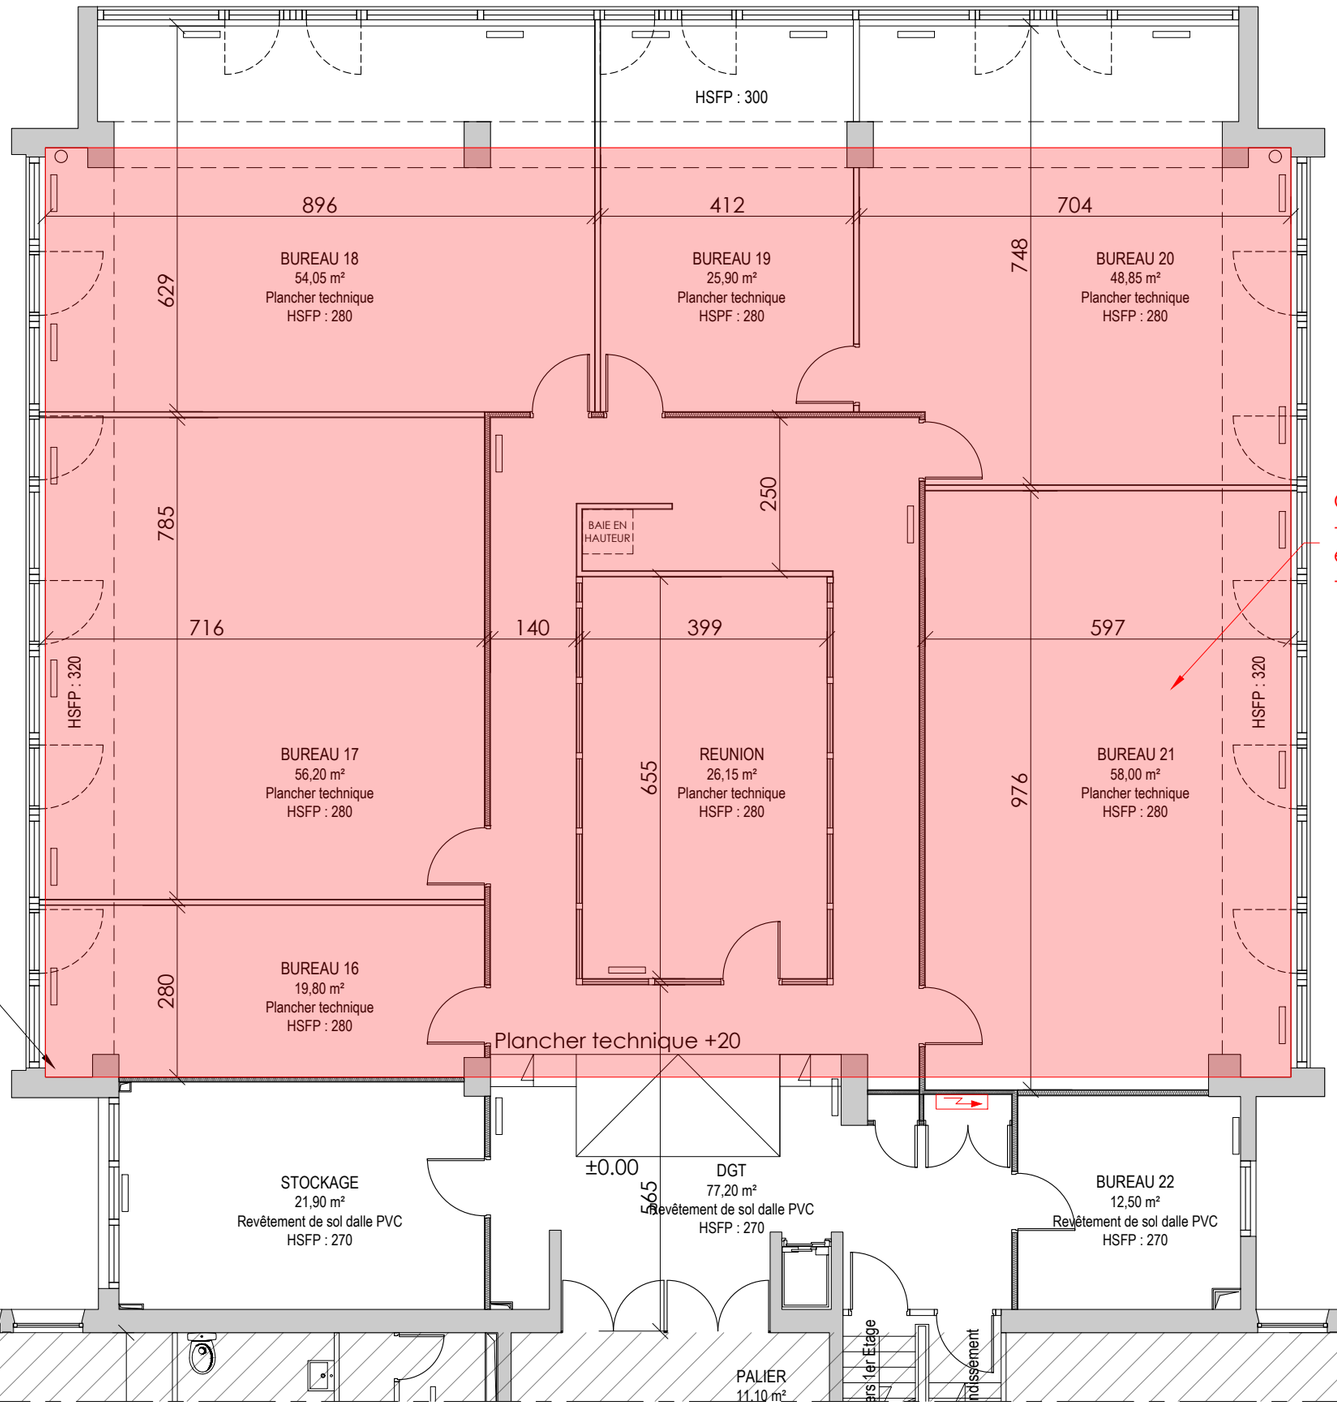

Légende :

Hors projet

0 m. 1 5 m. 10 m.

Echelle : 1/100

Echelle sous réserve d'une réduction.
Ces plans ne sont destinés qu'à une étude préliminaire ou à l'obtention d'autorisations administratives et ne peuvent en aucun cas servir à l'exécution des travaux.
Sous réserve des diagnostiques amiantes et plombs à réaliser.

DIRECTION INTERREGIONALE DES DOUANES ET DROITS INDIRECTS DE NORMANDIE

Réhabilitation de l'extension de l'Hôtel des douanes - 13, Av. du Mt Riboudet - 76 000 ROUEN

Principe de renforcement - Plancher haut RDC / Plancher bas R+1 - 3/4

05


DCE

ame
39, Av. Pierre 1er de Serbie
75 008 Paris
T : +33 (0)1 73 79 35 31

Date :
12/10/2026

Indice :
IND B

Format :
A3

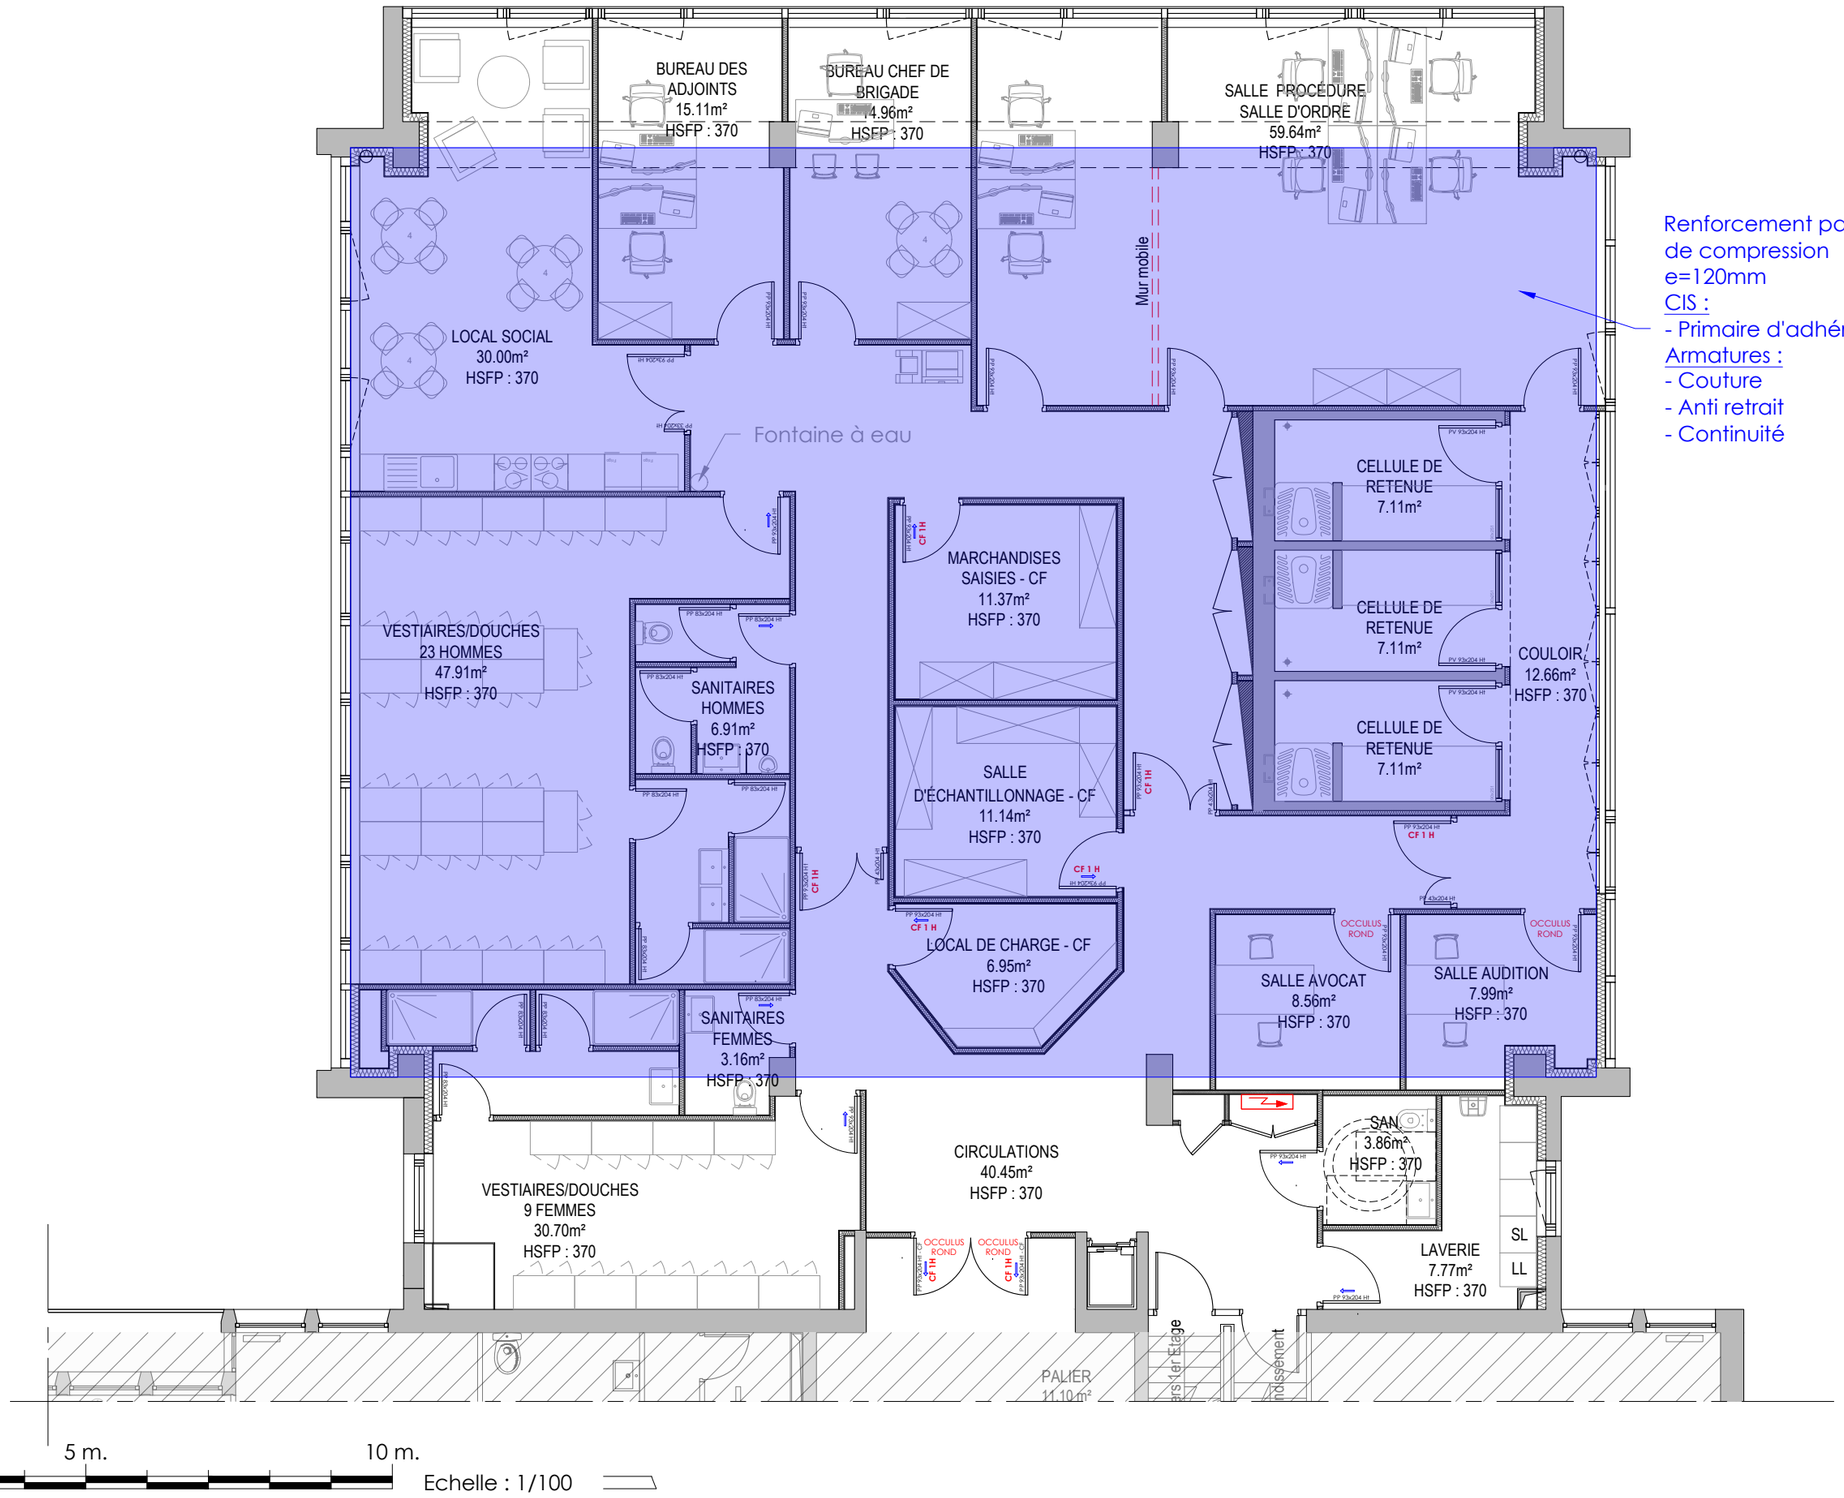

Légende :

Echelle sous réserve d'une réduction.
Ces plans ne sont destinés qu'à une étude préliminaire ou à l'obtention d'autorisations administratives et ne peuvent en aucun cas servir à l'exécution des travaux.
Sous réserve des diagnostiques amiantes et plombs à réaliser.

0 m. 1 5 m. 10 m.
Echelle : 1/100

DIRECTION INTERREGIONALE DES DOUANES ET DROITS INDIRECTS DE NORMANDIE

Réhabilitation de l'extension de l'Hôtel des douanes - 13, Av. du Mt Riboudet - 76 000 ROUEN

Principe de renforcement - Plancher haut RDC / Plancher bas R+1 - 4/4

06


DCE

ame
39, Av. Pierre 1er
de Serbie
75 008 Paris
T : +33 (0)1 73 79 35 31

Date :
12/10/2026

Indice :
IND B

Format :
A3

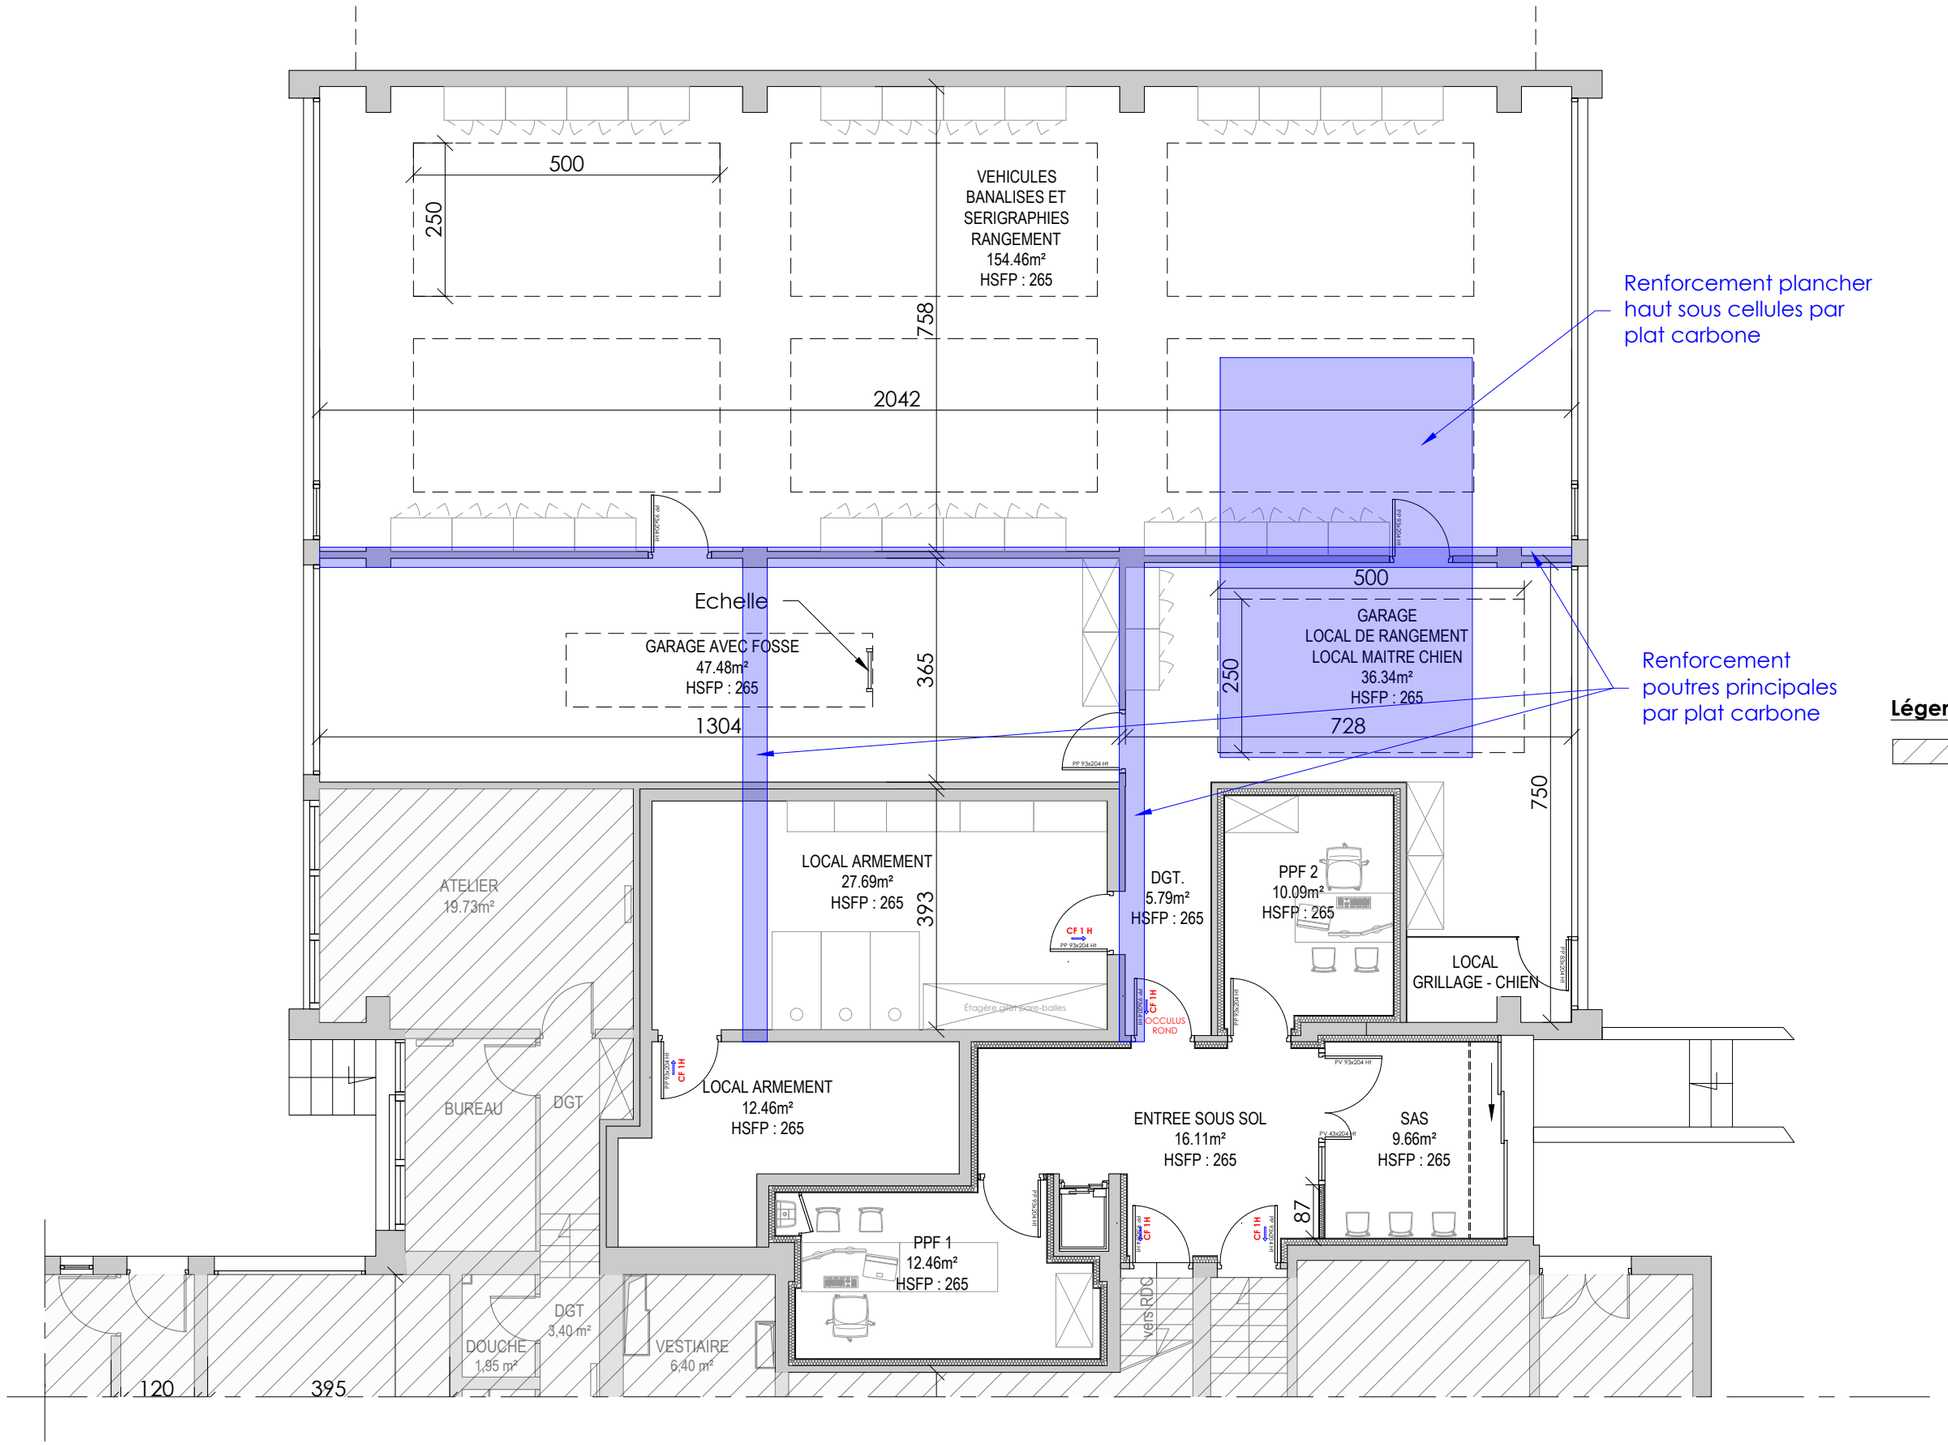

Légende :

0 m. 1 5 m. 10 m.

Echelle : 1/100

Echelle sous réserve d'une réduction.
Ces plans ne sont destinés qu'à une étude préliminaire ou à l'obtention d'autorisations administratives et ne peuvent en aucun cas servir à l'exécution des travaux.
Sous réserve des diagnostiques amiantes et plombs à réaliser.