
STRUCTURE: COUPE B-B

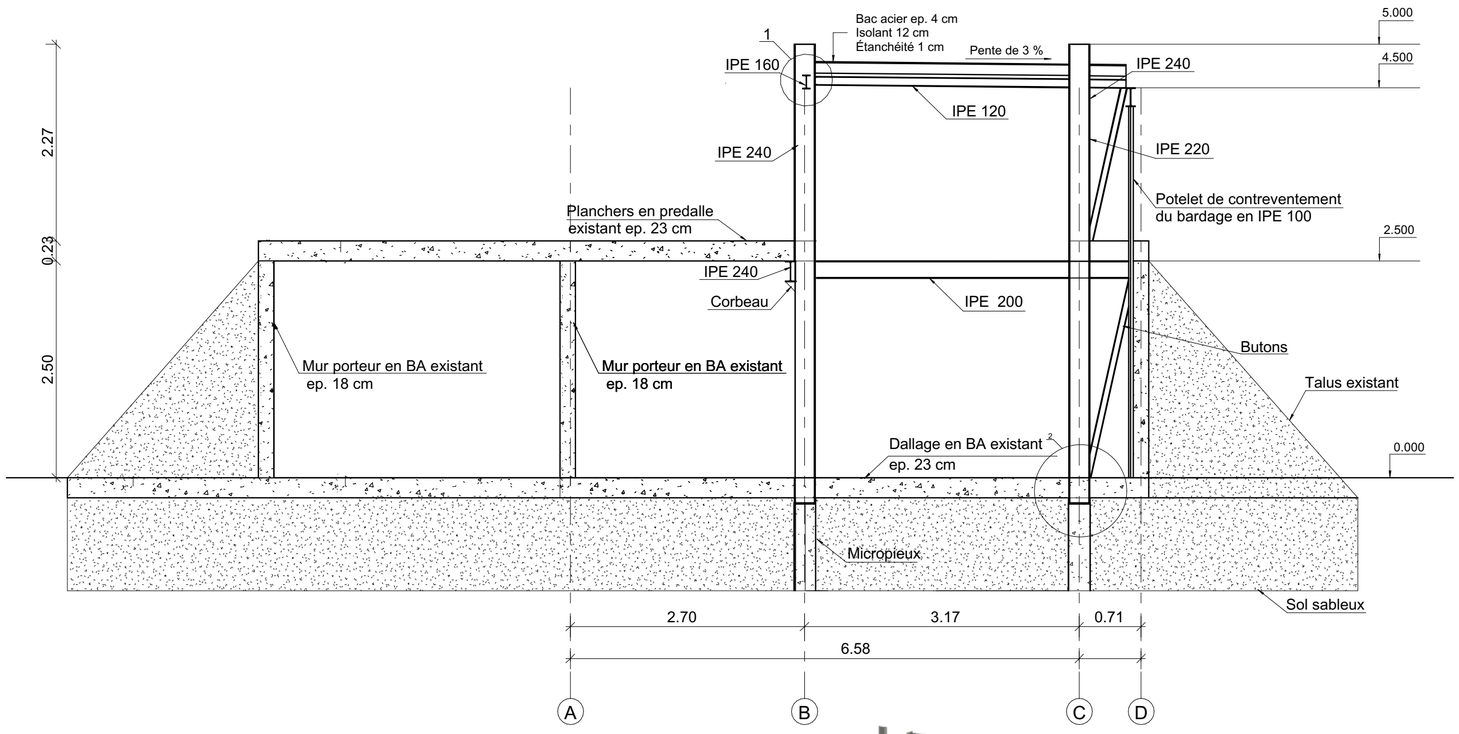





MAÎTRE D'OUVRAGE UNIVERSITÉ DE BORDEAUX Service Maîtrise d'ouvrage - direction de l'Immobilier - Pôle Patrimoine et Environnement 351 cours de la libération Bâtiment A32 33405 TALENCE cedex	AKILA INGÉNIERIE 949 Avenue du Parc des Expositions - 33260 LA TESTE DE BUCH Tel : 05 35 54 56 10 - @ : nouvelle.aquitaine@akila-ingenierie.com INSTALLATION D'UN MICRO-TOMOGRAPHE SUR LE SITE DE L'UNIVERSITÉ DE BORDEAUX Campus Bordes - 8, Alée Geoffroy Saint-Hilaire - 33600 PESSAC STRUCTURE: COUPE B-B
Dossier : AF-2025-NA-106 — Echelle: 1 : 50 — Dessiné par : Kadiatou TOUNKARA — Vérifié par : Johann VINOUZE — A2	