

# STRUCTURE: COUPE A-A



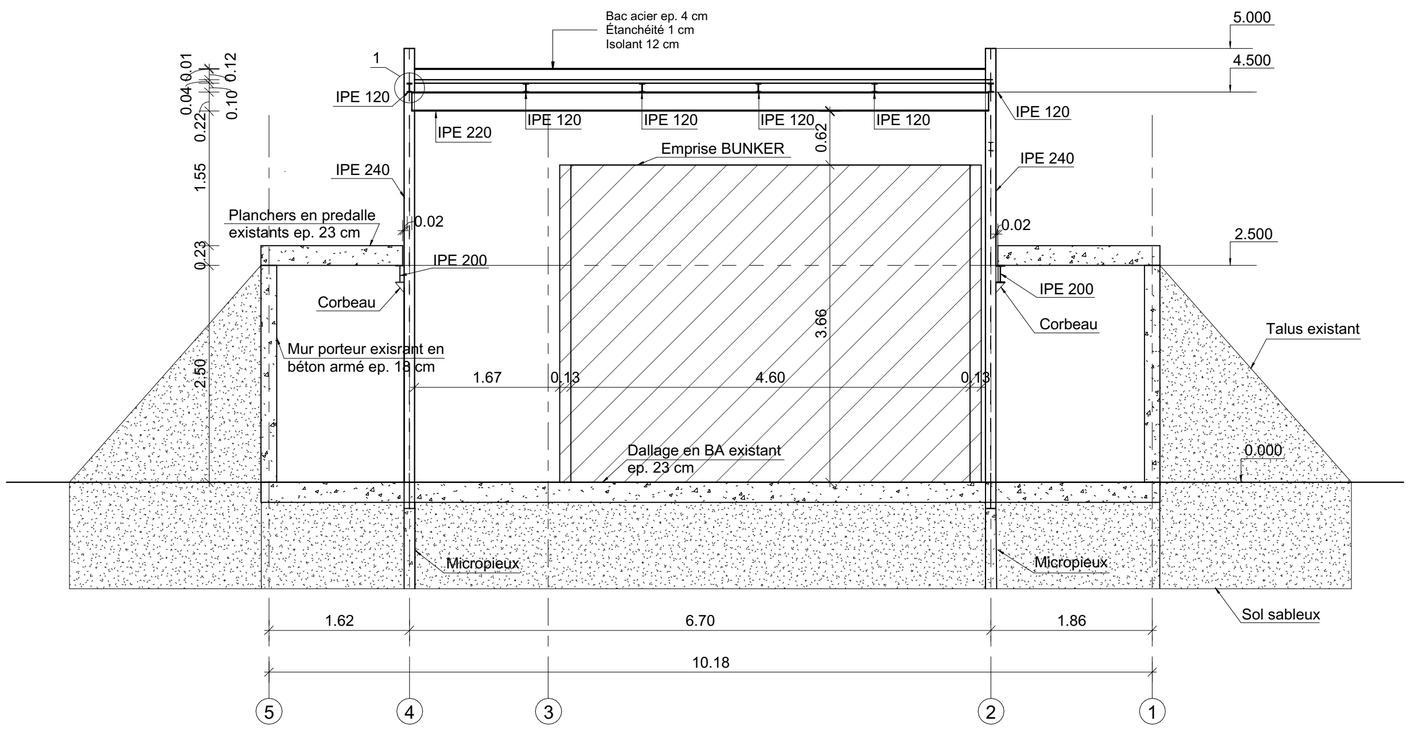


## 1: Détail bargage

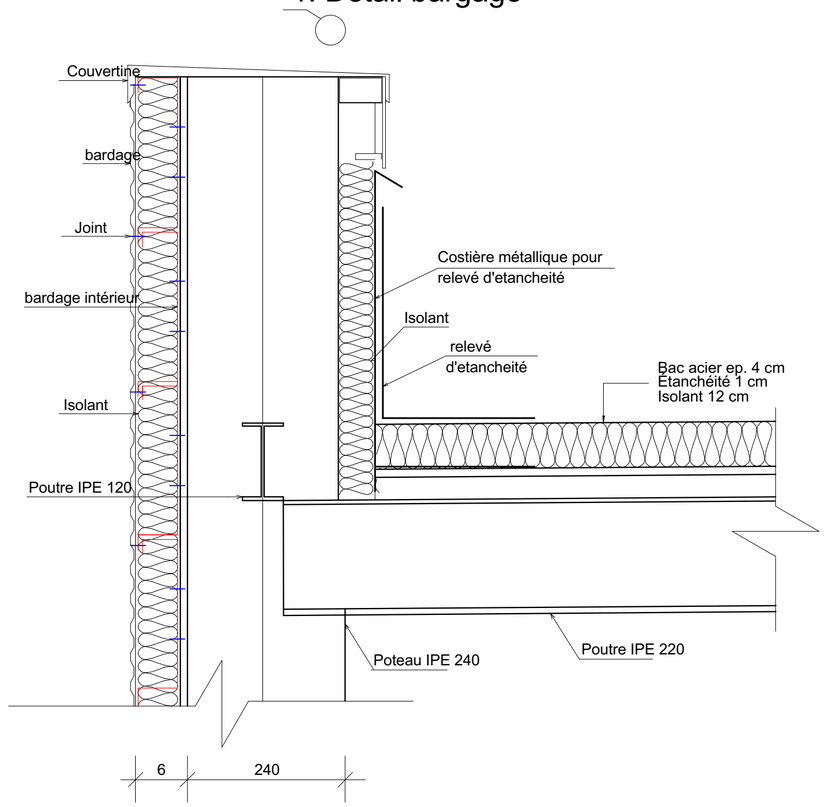




MAÎTRE D'OUVRAGE

UNIVERSITÉ DE BORDEAUX
Service Maîtrise d'ouvrage - direction de l'Immobilier -
Pôle Patrimoine et Environnement

351 cours de la libération Bâtiment A32
33405 TALENCE cedex


AKILA INGÉNIERIE
949 Avenuue du Parc des Expositions - 33260 LA TESTE DE BUCH
Tel : 05 35 54 56 10 - @ : nouvelle.aquitaine@akila -ingenierie.com


INSTALLATION D'UN MICRO-TOMOGRAPHE
SUR LE SITE DE L'UNIVERSITÉ DE BORDEAUX
Campus Bordes - 8, Alée Geoffroy Saint-Hilaire - 33600 PESSAC

STRUCTURE: COUPE A-A

| Dossier : AF-2025-NA-106 | Echelle | 1 : 50 | Dessiné par : Kadiatou TOUNKARA | Vérifié par : Johann VINOUZE | A2 |
|---|---|---|---|---|---|