
MODIFICATIONS DE LA CHARPENTE TOITURE

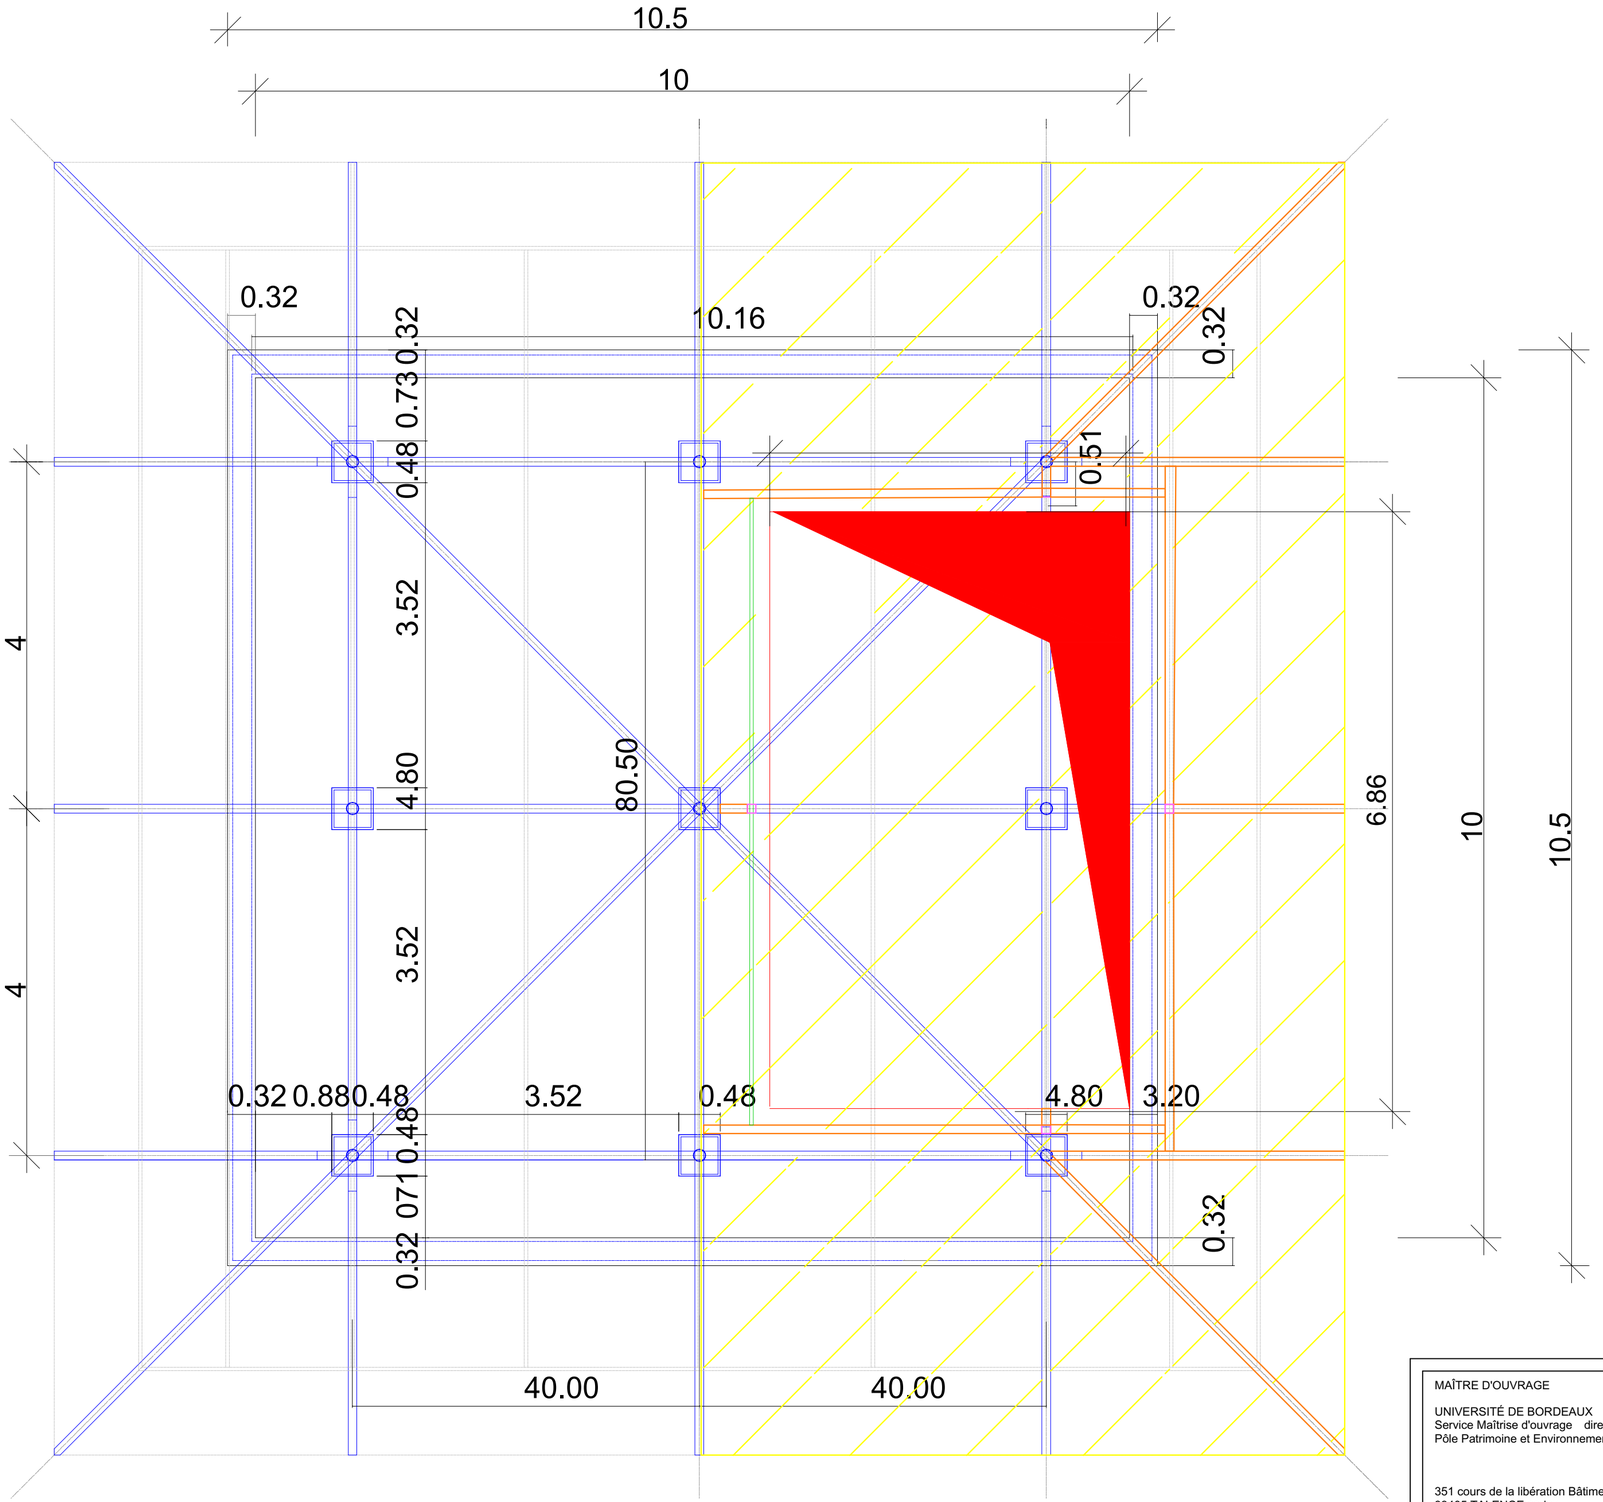

Legende

- Structure métallique existante
- Nouveaux poteaux à créer
- Callebotis + bac à acier à reposer
  IPN à recréer
- Pannes à recréer
- Callebotis + bac à acier
  à recréer
- Vide BUNKER et local
  technique à créer

MAÎTRE D'OUVRAGE

UNIVERSITÉ DE BORDEAUX
Service Maîtrise d'ouvrage direction de l'Immobilier -
Pôle Patrimoine et Environnement

351 cours de la libération Bâtiment A32
33405 TALENCE cedex

AKILA INGÉNIERIE
949 Avenue du Parc des Expositions - 33260 LA TESTE DE BUCH
Tel : 05 35 54 56 10 - @ : nouvelle.aquitaine@akila-ingenierie.com

INSTALLATION D'UN MICRO-TOMOGRAPHE
SUR LE SITE DE L'UNIVERSITÉ DE BORDEAUX
Campus Bordes - 8, Alée Geoffroy Saint-Hilaire - 33600 PESSAC

MODIFICATIONS DE LA CHARPENTE TOITURE

Dossier : AF-2025-NA-106	Echelle	1 : 50	Dessiné par : Kadiatou TOUNKARA	Vérifié par : Johann VINOUZE	A2