

PLAN DE FONDATION

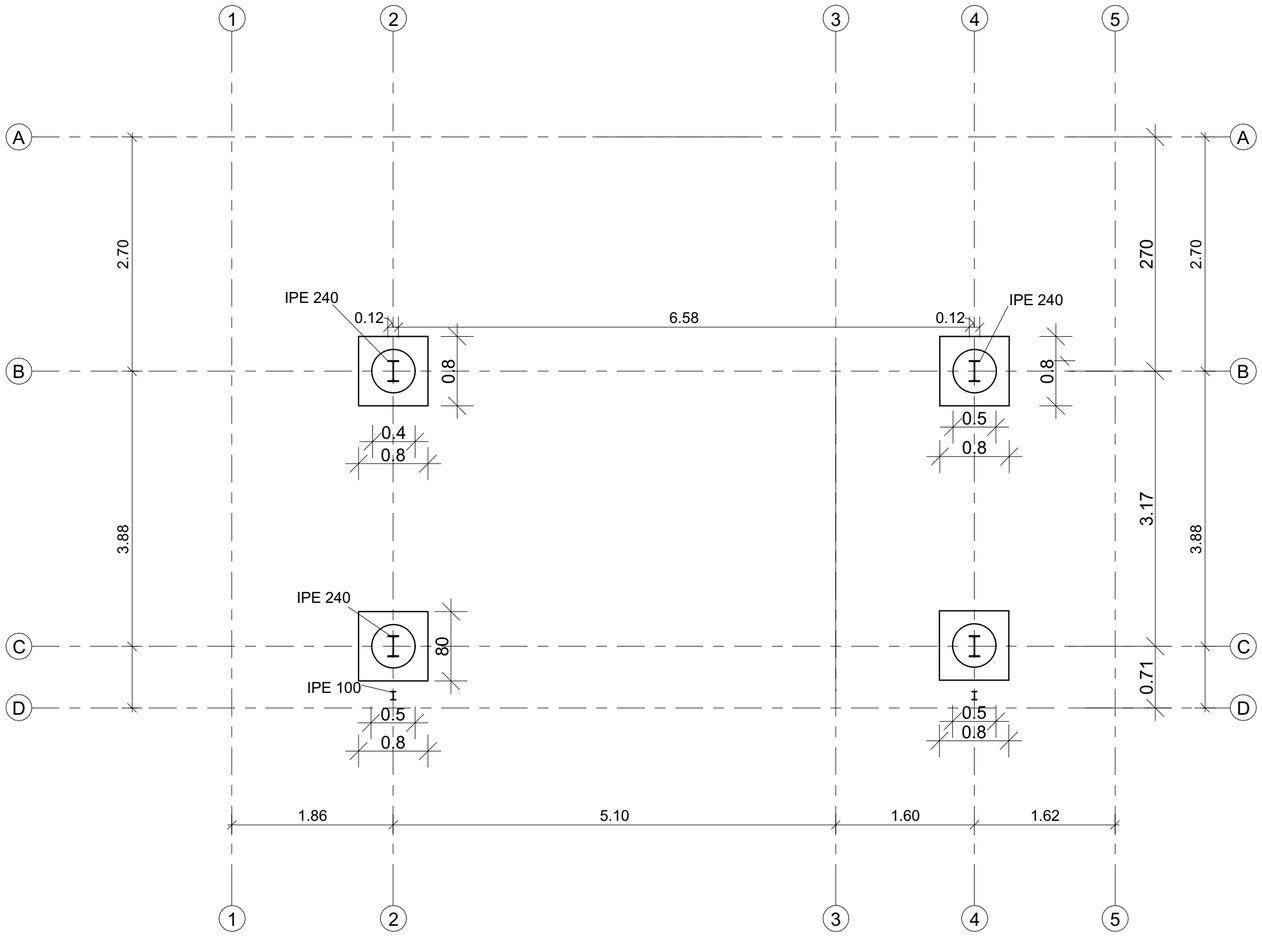

2: Détails fontation sur la coupe B-B

ECHELLE: 1/25

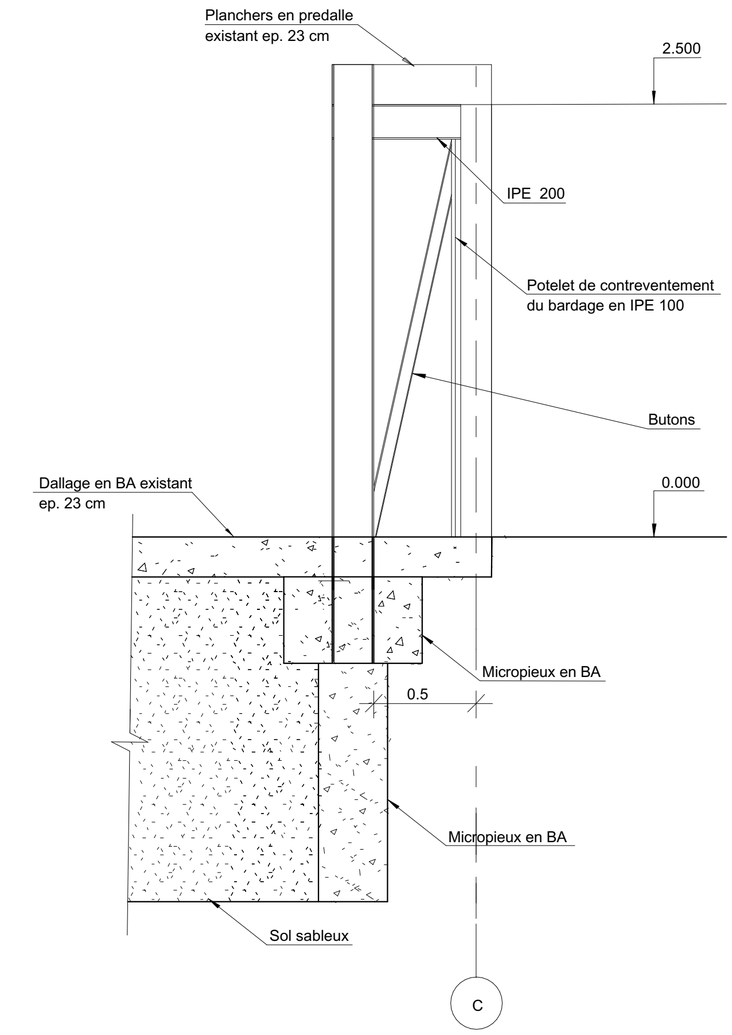

Legende

Micropieux en béton armé
Diamètre prédimesionné: 40 cm
Profondeur prédimesionné: -5 m

Massifs en béton armé
Section prédimesionnée: 80x80 cm
Hauteur prédimesionné: 50 Cm

MAÎTRE D'OUVRAGE

UNIVERSITÉ DE BORDEAUX
Service Maîtrise d'ouvrage - direction de l'Immobilier -
Pôle Patrimoine et Environnement

351 cours de la libération Bâtiment A32
33405 TALENCE cedex

AKILA INGÉNIERIE
949 Avenuue du Parc des Expositions - 33260 LA TESTE DE BUCH
Tel : 05 35 54 56 10 - @ : nouvelle.aquitaine@akila -ingenierie.com

INSTALLATION D'UN MICRO-TOMOGRAPHE
SUR LE SITE DE L'UNIVERSITÉ DE BORDEAUX
Campus Bordes - 8, Alée Geoffroy Saint-Hilaire - 33600 PESSAC

PLAN DE FONDATION

Dossier : AF-2025-NA-106	Echelle	1 : 50	Dessiné par : Kadiatou TOUNKARA	Vérifié par : Johann VINOUZE	A2