
CHARPENTE : TOITURE A DEPOSER

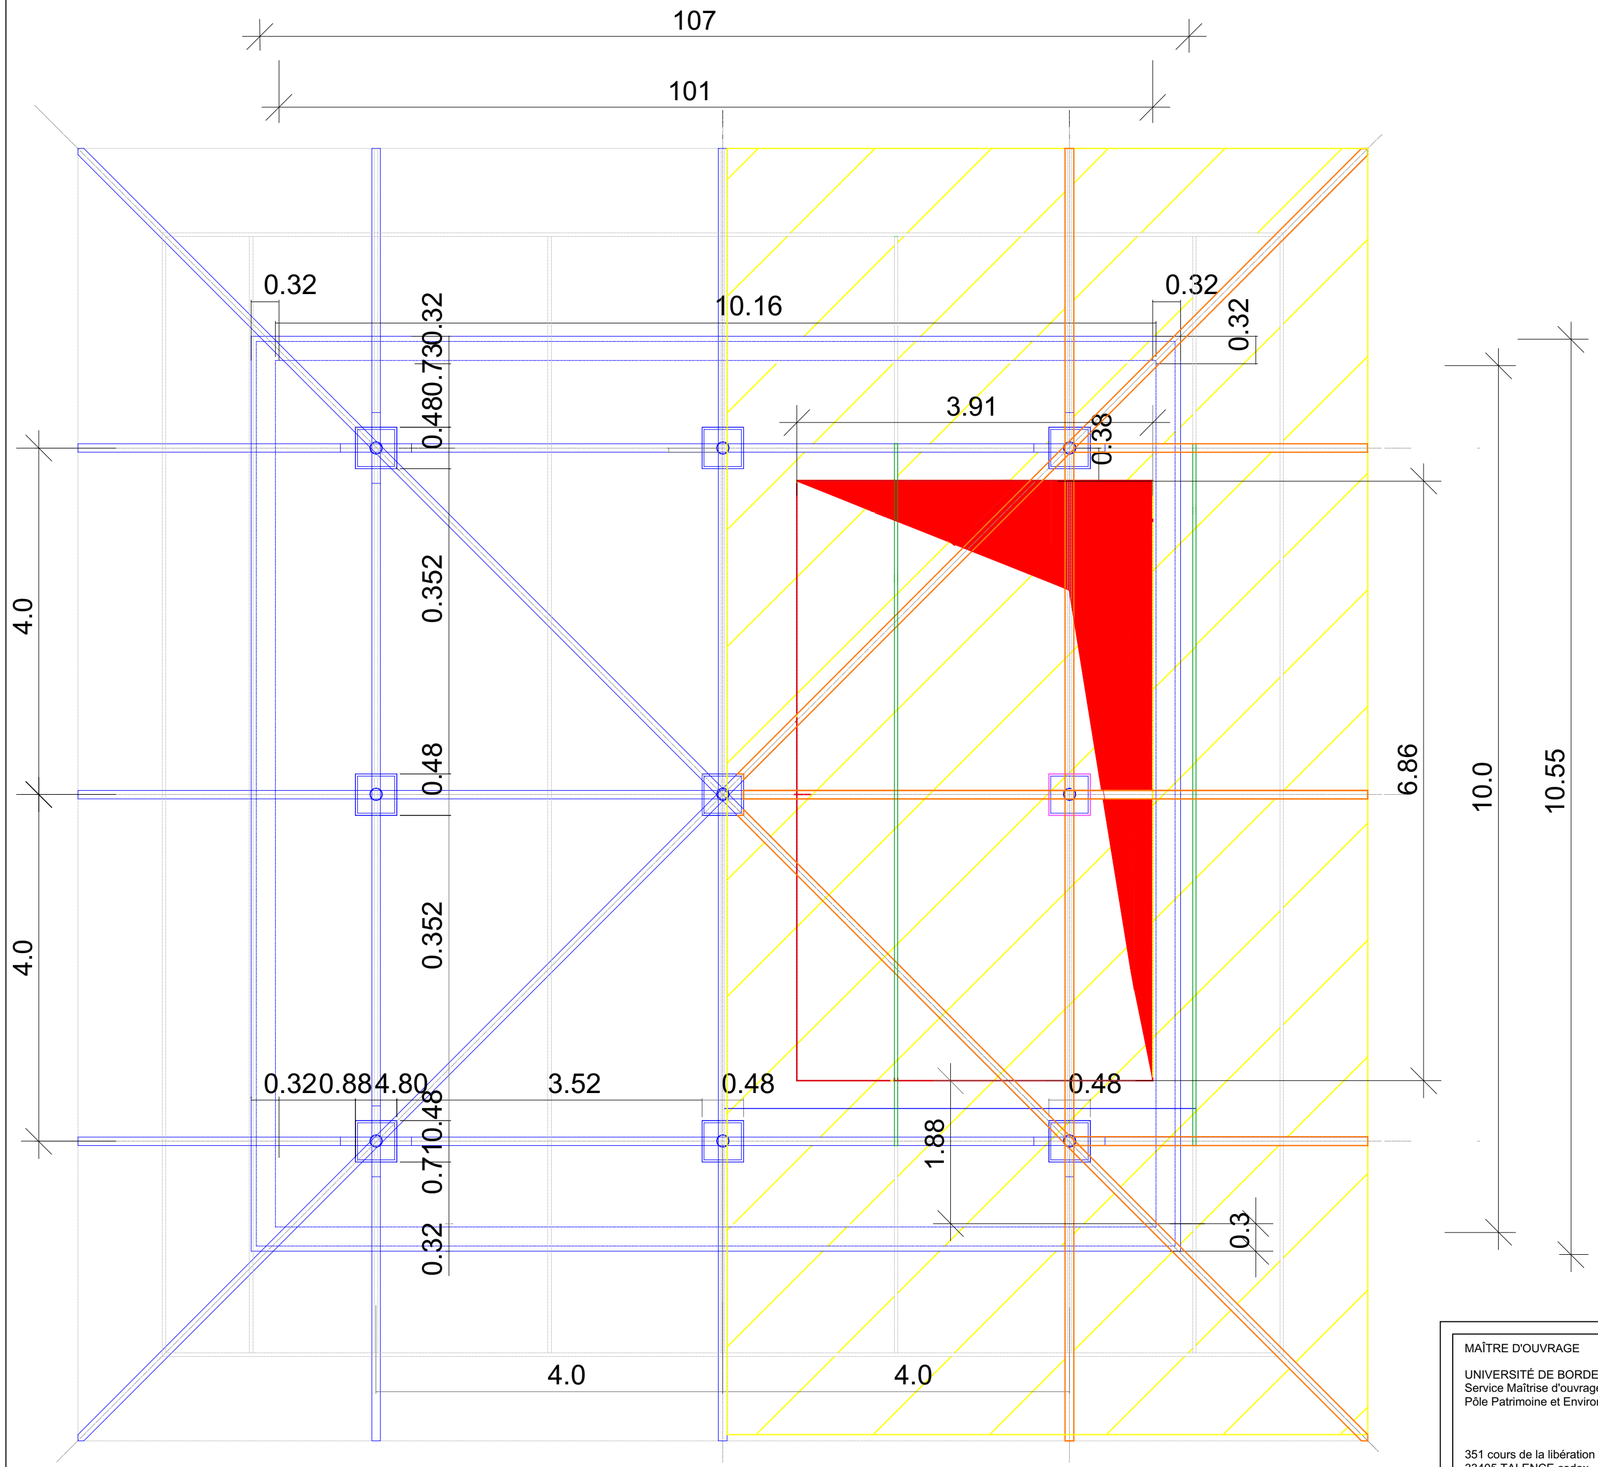

Legende

- Poteaux à déposer
- IPN à déposer
- Pannes à déposer
- Structure charpente existante
- Callebotis + bac à acier à déposer
- Vide BUNKER à créer

MAÎTRE D'OUVRAGE

UNIVERSITÉ DE BORDEAUX
Service Maîtrise d'ouvrage direction de l'Immobilier - Pôle Patrimoine et Environnement

351 cours de la libération Bâtiment A32
33405 TALENCE cedex

AKILA INGÉNIERIE
949 Avenuue du Parc des Expositions - 33260 LA TESTE DE BUCH
Tel : 05 35 54 56 10 - @ : nouvelle.aquitaine@akila -ingenierie.com

INSTALLATION D'UN MICRO-TOMOGRAPHE
SUR LE SITE DE L'UNIVERSITÉ DE BORDEAUX
Campus Bordes - 8, Alée Geoffroy Saint-Hilaire - 33600 PESSAC

CHARPENTE: TOITURE A DEPOSER

Dossier : AF-2025-NA-106	Echelle	1 : 50	Dessiné par : Kadiatou TOUNKARA	Vérifié par : Johann VINOUZE	A2