

1° Etage - Etat actuel - Ech : 1/150

Numéro du local	Désignation	Surface
001	ESCALIER	0
002	SANITAIRES	3
003	CHAMBRE	12
004	CHAMBRE	12
005	SANITAIRES	3
006	SANITAIRES	6
007	CHAMBRE	25
008	DEGAGEMENT	3
009	COULOIR	25
010	SANITAIRES	4
011	CHAMBRE	12
012	CHAMBRE	14
013	SANITAIRES	4
014	SANITAIRES	5
015	CHAMBRE	33
016	DEGAGEMENT	5
017	CHAMBRE	32
018	SANITAIRES	6
019	SANITAIRES	6
020	CHAMBRE	33
021	CHAMBRE	34
022	SANITAIRES	6
023	COULOIR	46
024	LOCAL DETENTE	30
025	LOCAL ENTRETIEN	5
026	DEGAGEMENT	4
027	SANITAIRES	3
028	SANITAIRES	11
029	SANITAIRES	6
030	CHAMBRE	34
031	CHAMBRE	33
032	SANITAIRES	6
033	SANITAIRES	6
034	CHAMBRE	32
035	DEGAGEMENT	5
036	CHAMBRE	33
037	SANITAIRES	5
038	CHAMBRE	14
039	SANITAIRES	4
040	SANITAIRES	4
041	CHAMBRE	12
042	ESCALIER	0
043	CHAMBRE	12
044	SANITAIRES	3
045	SANITAIRES	3
046	CHAMBRE	12
047	SANITAIRES	5
048	CHAMBRE	25
049	DEGAGEMENT	3
050	COULOIR	25
051	COULOIR	46

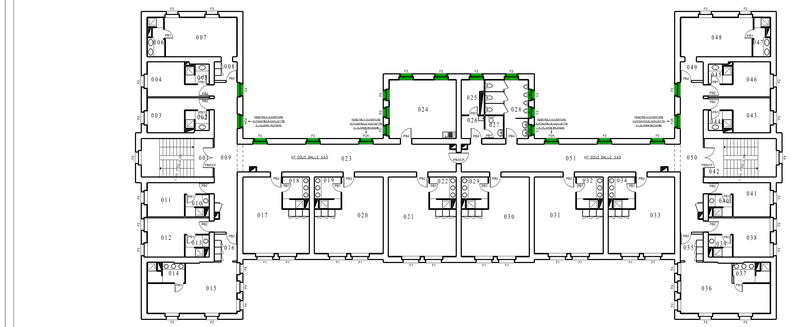


4° Etage - Etat actuel - Ech : 1/150

Numéro du local	Désignation	Surface
001	ESCALIER	0
002	CHAMBRE	32
003	SANITAIRES	5
004	CHAMBRE	34
005	CHAMBRE	6
006	LOCAL TECHNIQUE	9
007	CHAMBRE	26
008	SANITAIRES	4
009	SANITAIRES	6
010	CHAMBRE	30
011	CHAMBRE	34
012	SANITAIRES	6
013	SANITAIRES	6
014	CHAMBRE	34
015	DEGAGEMENT	4
016	SANITAIRES	1
017	KITCHENETTE	3
018	SANITAIRES	3
019	CHAMBRE	30
020	SANITAIRES	6
021	SANITAIRES	6
022	CHAMBRE	36
023	LOCAL TECHNIQUE	9
024	SANITAIRES	5
025	CHAMBRE	34
026	ESCALIER	0
027	CHAMBRE	32
028	SANITAIRES	5
029	COULOIR	42
030	COULOIR	10
031	COULOIR	10
032	COULOIR	42
033	VESTIAIRE	32

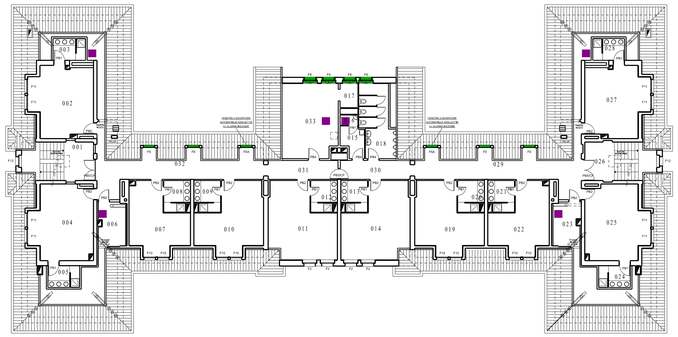


Rez-de-chaussée - Etat actuel - Ech : 1/150

Numéro du local	Désignation	Surface
001	ESCALIER	0
002	SANITAIRES	3
003	CHAMBRE	12
004	CHAMBRE	12
005	SANITAIRES	3
006	SANITAIRES	5
007	CHAMBRE	25
008	DEGAGEMENT	3
009	COULOIR	25
010	SANITAIRES	4
011	CHAMBRE	12
012	CHAMBRE	14
013	SANITAIRES	4
014	SANITAIRES	5
015	CHAMBRE	33
016	DEGAGEMENT	5
017	CHAMBRE	32
018	SANITAIRES	6
019	SANITAIRES	6
020	CHAMBRE	33
021	CHAMBRE	34
022	SANITAIRES	6
023	COULOIR	46
024	SANITAIRES	30
025	LOCAL ENTRETIEN	5
026	DEGAGEMENT	4
027	SANITAIRES	16
028	SANITAIRES	16
029	SANITAIRES	6
030	VESTAIRE	34
031	CHAMBRE	33
032	SANITAIRES	6
033	SANITAIRES	6
034	CHAMBRE	9
035	SERVICE DE SEMAINE	22
036	DEGAGEMENT	2
037	CHAMBRE	33
038	SANITAIRES	5
039	CHAMBRE	14
040	SANITAIRES	4
041	SANITAIRES	4
042	CHAMBRE	12
043	ESCALIER	0
044	SANITAIRES	4
045	CHAMBRE	12
046	CHAMBRE	12
047	SANITAIRES	3
048	SANITAIRES	5
049	CHAMBRE	25
050	DEGAGEMENT	3
051	LOCAL POUBELLES	4
052	COULOIR	25
053	COULOIR	46
054	LOCAL POUBELLES	4

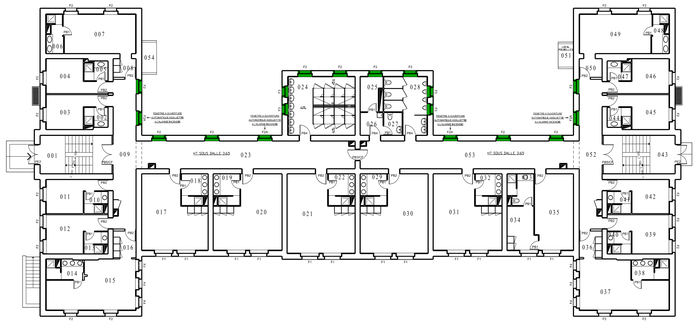


3° Etage - Etat actuel - Ech : 1/150

Numéro du local	Désignation	Surface
001	ESCALIER	0
002	SANITAIRES	3
003	CHAMBRE	12
004	CHAMBRE	12
005	SANITAIRES	3
006	SANITAIRES	5
007	CHAMBRE	25
008	DEGAGEMENT	3
009	COULOIR	25
010	SANITAIRES	4
011	CHAMBRE	12
012	CHAMBRE	14
013	SANITAIRES	4
014	DEGAGEMENT	4
015	SANITAIRES	5
016	CHAMBRE	33
017	CHAMBRE	32
018	SANITAIRES	6
019	SANITAIRES	6
020	CHAMBRE	33
021	CHAMBRE	34
022	SANITAIRES	6
023	COULOIR	46
024	VESTIAIRE	30
025	LOCAL ENTRETIEN	6
026	DEGAGEMENT	4
027	SANITAIRES	3
028	SANITAIRES	10
029	SANITAIRES	6
030	CHAMBRE	34
031	CHAMBRE	33
032	SANITAIRES	6
033	SANITAIRES	6
034	CHAMBRE	32
035	DEGAGEMENT	4
036	CHAMBRE	33
037	SANITAIRES	5
038	CHAMBRE	14
039	SANITAIRES	4
040	SANITAIRES	4
041	CHAMBRE	12
042	ESCALIER	0
043	CHAMBRE	12
044	SANITAIRES	3
045	CHAMBRE	12
046	SANITAIRES	3
047	SANITAIRES	5
048	CHAMBRE	25
049	DEGAGEMENT	3
050	COULOIR	25
051	COULOIR	46

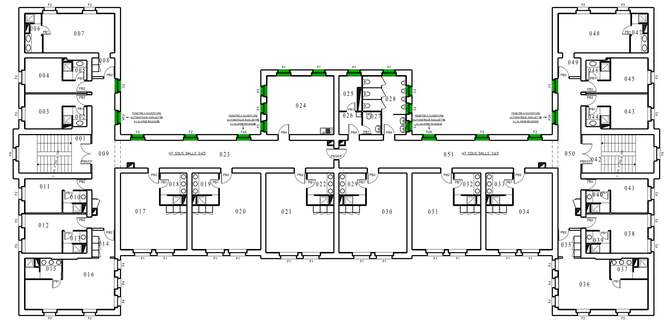


Sous-Sol - Etat actuel - Ech : 1/150

Numéro du local	Désignation	Surface
001	ESCALIER	0
002	S/STATION	16
003	S/STATION	15
004	S/STATION	26
005	COULOIR	12
006	COULOIR	11
007	COULOIR	13
008	CAVE	12
009	CAVE	21
010	CAVE	13
011	CAVE	19
012	CAVE	38
013	CAVE	39
014	CAVE	40
015	COULOIR	42
016	SANITAIRES	14
017	CAVE	13
018	CAVE	13
019	CAVE	14
020	COULOIR	45
021	CAVE	40
022	CAVE	39
023	CAVE	38
024	COULOIR	32
025	CAVE	20
026	CAVE	13
027	CAVE	21
028	CAVE	12
029	ESCALIER	0
030	CAVE	16
031	CAVE	15
032	CAVE	26

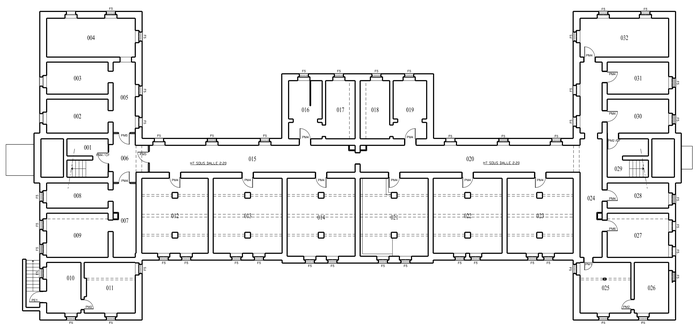

2° Etage - Etat actuel - Ech : 1/150

Numéro du local	Désignation	Surface
001	ESCALIER	0
002	SANITAIRES	3
003	CHAMBRE	12
004	CHAMBRE	12
005	SANITAIRES	3
006	SANITAIRES	5
007	CHAMBRE	25
008	DEGAGEMENT	3
009	COULOIR	25
010	SANITAIRES	4
011	CHAMBRE	12
012	CHAMBRE	14
013	SANITAIRES	4
014	DEGAGEMENT	4
015	SANITAIRES	5
016	CHAMBRE	33
017	CHAMBRE	32
018	SANITAIRES	6
019	SANITAIRES	6
020	CHAMBRE	33
021	CHAMBRE	34
022	SANITAIRES	6
023	COULOIR	46
024	VESTIAIRE PERSONNEL EXTERIEUR	30
025	LOCAL ENTRETIEN	5
026	DEGAGEMENT	4
027	SANITAIRES	3
028	SANITAIRES	11
029	SANITAIRES	6
030	CHAMBRE	34
031	CHAMBRE	33
032	SANITAIRES	6
033	SANITAIRES	6
034	CHAMBRES BUREAU DE SEMAINE	34
035	DEGAGEMENT	5
036	CHAMBRE	33
037	SANITAIRES	5
038	CHAMBRE	14
039	SANITAIRES	4
040	SANITAIRES	4
041	CHAMBRE	12
042	ESCALIER	0
043	CHAMBRE	12
044	SANITAIRES	3
045	SANITAIRES	3
046	CHAMBRE	12
047	SANITAIRES	5
048	CHAMBRE	25
049	DEGAGEMENT	3
050	COULOIR	25
051	COULOIR	46

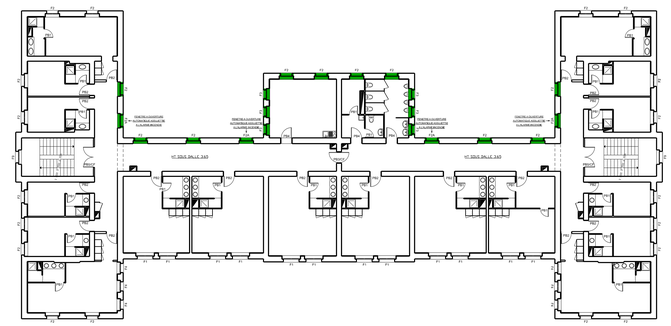

Légende

Nota: les fenêtres marquées sont en PVC, les autres sont en bois.

Caissons VMC

Menuiseries extérieures	
Portes:	**Dimensions**
PE1 (Bois)	90x205
PE2 (Bois)	200x270
Fenêtres	**Dimensions**
F1	163x220
F2	120x220
F2A	120x220 (désenfumage)
F3	100x150
F4	106x217
F5	80x100
F6	80x110
F6A	80x110 (désenfumage)
F7	130x240
F8	106x200
F9	143x220
F10	78x102
F11	116x148
F12	125x150

Menuiseries intérieures	
Portes:	**Dimensions**
PM1	73x205
PM2	83x205
PM3	93x205
PM4	103x205
PM5	93x170
PM6	103x170
PM2 / CF (métallique coupe Feu)	90x205
PM4 / CF (métallique coupe Feu)	103x205
PB1	73x205
PB2	93x205
PB4	93x205
PB3/CF (bois coupe feu)	93x205
PB5/CF (bois coupe feu)	180x210



MINISTÈRE DES ARMÉES ET DES ANCIENS COMBATTANTS

Liberté
Égalité
Fraternité

SGA
Secrétariat général pour l'administration

SID
Service d'Infrastructure de la Défense

Service d'Infrastructure de la Défense Nord-Est

Sous-Direction Investissement
Bureau de Moitiée d'Œuvre de Metz

Caserne Ney
1, rue du Maréchal FAUTEY
CS 80 402
57044 Metz Cedex 01

TELEPHONE 03.55.74.80.00

TELECOPIE 03.87.15.66.34

KOZMI Jean-Marc COLLIOU
Directeur du Service d'Infrastructure de la Défense Nord - Est

Metz (57)

Caserne Séré de Rivières

Rénovation extérieure et intérieure
Bât 0006 et Bât 0008
Tranche ferme

Bâtiment 0006
S-sol, RDC,1°,2°,3° et 4° Etage
Etat Actuel

DOSSIER DE CONSULTATION DES ENTREPRISES

Ind.	Date	Modifications	Chargé d'études	Dessinateur

CONCEPTION	MAITRISE D'OUVRAGE	Nom du fichier :
	Chef du BMO METZ Bau Si-Mod : Tél: 03.87.15.66.01	0746D0600_0006_ESQ_01_DCE.dgn
Chargé d'affaires :	Chargé d'affaires :	Fichiers associés :
	Code remote 03.87.15.66.66	Date de 1ère diffusion : Septembre 2026
Dessiné par :	Dessiné par :	
	Lundre Bugnot Victor 03.87.15.66.66	Numéro d'opération :
Architecte :		SPE 44307 Echelle : 1/150

N° Ordre
02

IDENTIFICATION DE LA FICHE			
N° OPERATION	REFERENCE DU COMPOSANT	TYPE PLAN	INDICE
Maint./Operation	Nom du fichier		+ Ind