


1° Etage - Etat futur - Ech : 1/150

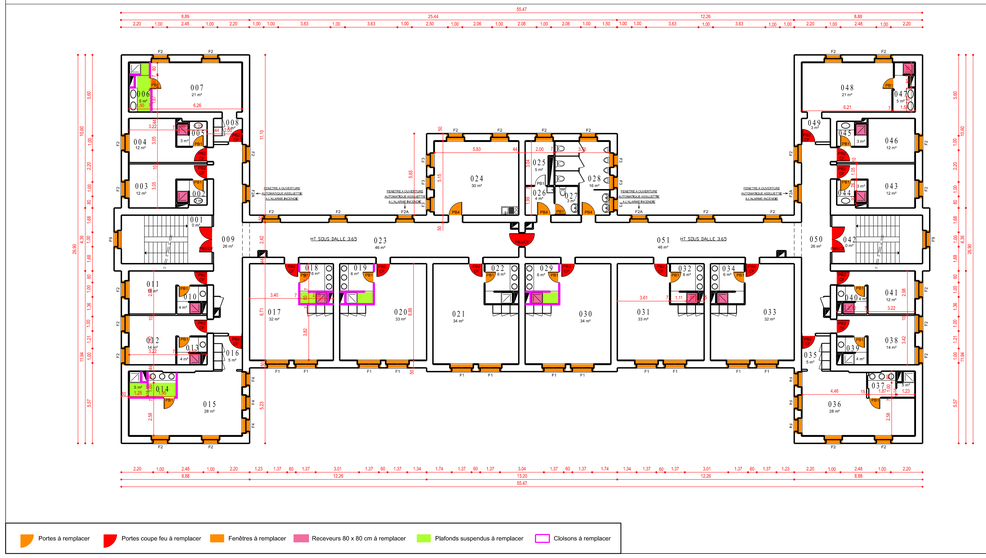


4° Etage - Etat futur - Ech : 1/150

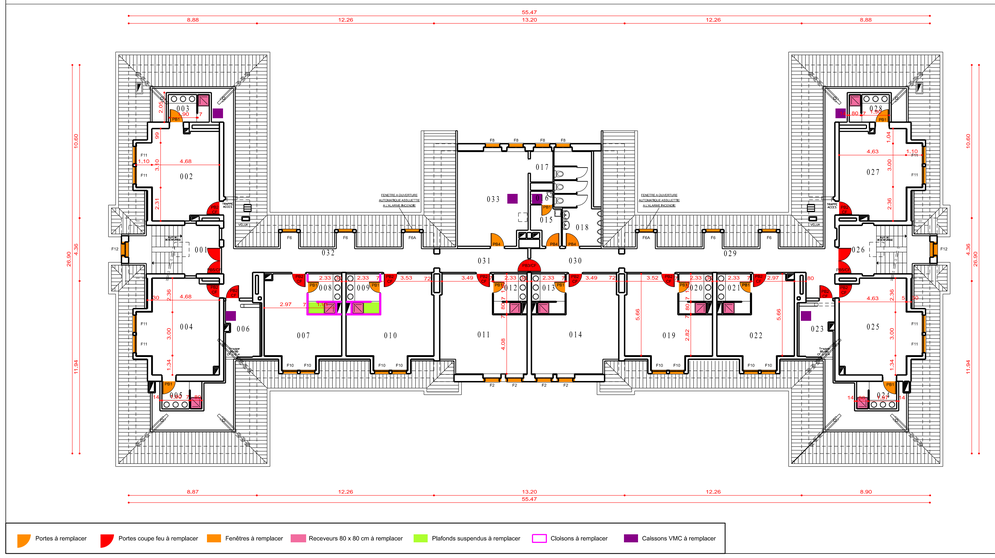


Rez-de-chaussée - Etat futur - Ech : 1/150

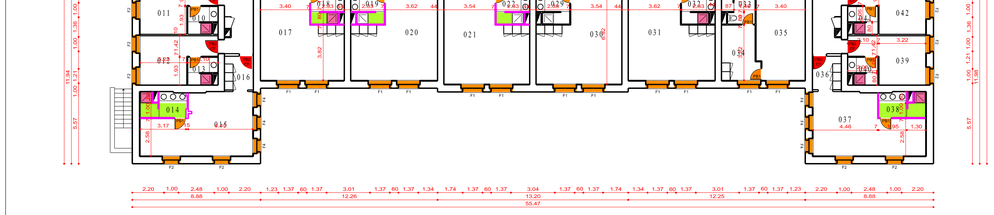


3° Etage - Etat futur - Ech : 1/150

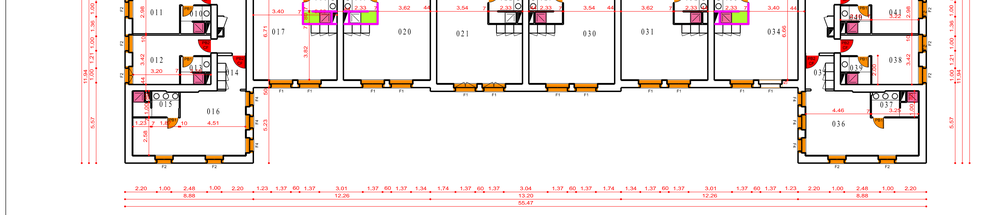

Sous-Sol - Etat futur - Ech : 1/150

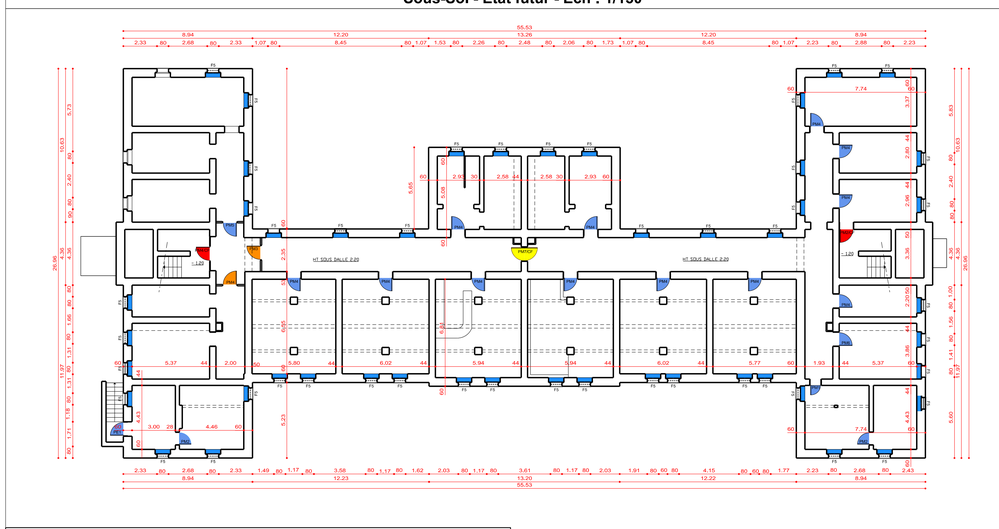

2° Etage - Etat futur - Ech : 1/150

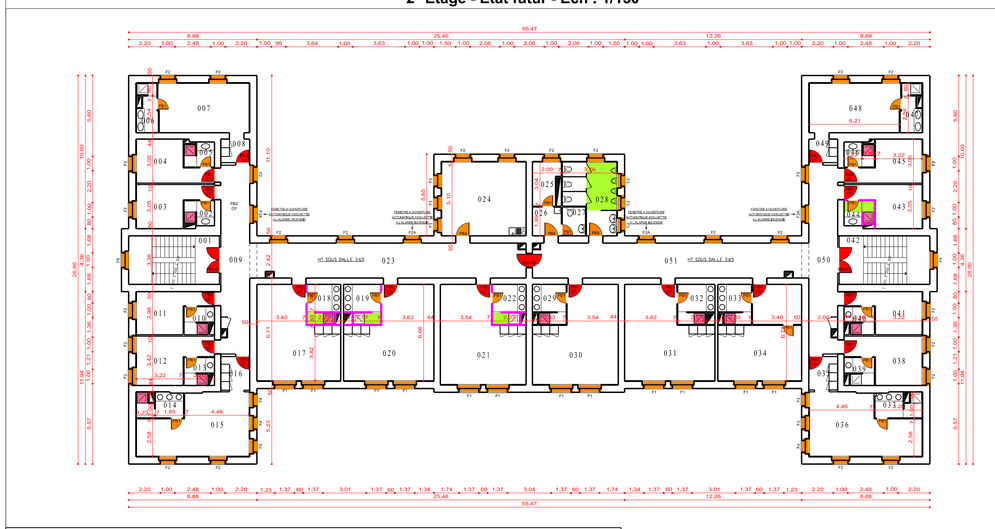

Légende

NOTA : toutes les futures menuiseries extérieures seront en bois

Menuiseries extérieures	
Portes:	**Dimensions**
PE1	90x205
PE2	200x270
Fenêtres	**Dimensions**
F1	163x220
F2	120x220
F2A	120x220 (désenfumage)
F3	100x150
F4	106x217
F5	80x100
F6	80x110
F6A	80x110 (désenfumage)
F7	130x240
F8	106x200
F9	143x220
F10	78x102
F11	116x148
F12	125x150

Menuiseries intérieures	
Portes:	**Dimensions**
PM1	73x205
PM2	83x205
PM3	93x205
PM4	103x205
PM5	93x170
PM6	103x170
PM2 / CF (métallique coupe Feu)	83x205
PM4 / CF (métallique coupe Feu)	103x205
PM7 / CF (à créer)	108x198
PB1	73x205
PB4	93x205
PB2 / CF (bois coupe feu)	93x205
PB3 / CF (bois coupe feu)	93x205
PB5 / CF (bois coupe feu)	180x205

MINISTÈRE DES ARMÉES ET DES ANCIENS COMBATTANTS

Liberté
Egalité
Fraternité

SGA
Secrétariat général pour l'administration

SID
Service d'Infrastructure de la Défense

Service d'Infrastructure de la Défense Nord-Est

Sous-Direction Investissement
Bureau de Maîtrise d'Œuvre de Metz

Caserne Ney
1, rue du Maréchal LYAUTEY
CS 95 002
57044 Metz Cedex 01

TELEPHONE 03.55.74.80.00
TELECOPIE 03.87.15.56.54

IGZMI Jean-Marc COLLIOU
Directeur du Service d'Infrastructure de la Défense Nord - Est

Metz (57)

Caserne Séré de Rivières

Rénovation extérieure et intérieure

Bât 0006 et Bât 0008
Tranche ferme

Bâtiment 0006
S-sol, RDC,1°,2°,3° et 4° Etage
Etat Futur

DOSSIER DE CONSULTATION DES ENTREPRISES

Ind.	Date	Modifications	Chargé d'étude	Dessinateur

CONCEPTION	MAITRISE D'OEUVRE	
	Chef du BMO METZ Marc SCHWAN Tél : 03.87.15.56.61	Nom du fichier : 57540006B_0006_ll_S03_VF1_DCE.dgn
Chargé d'affaires :	Chargé d'affaires : Cédric Verrelle 03.87.15.56.65	Fichiers associés :
Dessiné par :	Dessiné par : Lorraine Bogneau Gridel 03.87.15.62.08	Date de 1ère diffusion : Septembre 2026
Architecte :		Numéro d'opération : OPE 463007
		N° Ordre 03
		Echelle : 1/100

IDENTIFICATION DE LA FICHE			
N° OPERATION :	REFERENCE DU COMPOSANT :	TYPE PLAN :	INDICE :
			-