
Rez-de-chaussée - Etat actuel - Ech : 1/100

Réseau d'évacuation eaux usées


- EU — Réseau en fonte sous dalle
- Colonne d'évacuation en fonte
- Colonne d'évacuation en fonte sous dalle

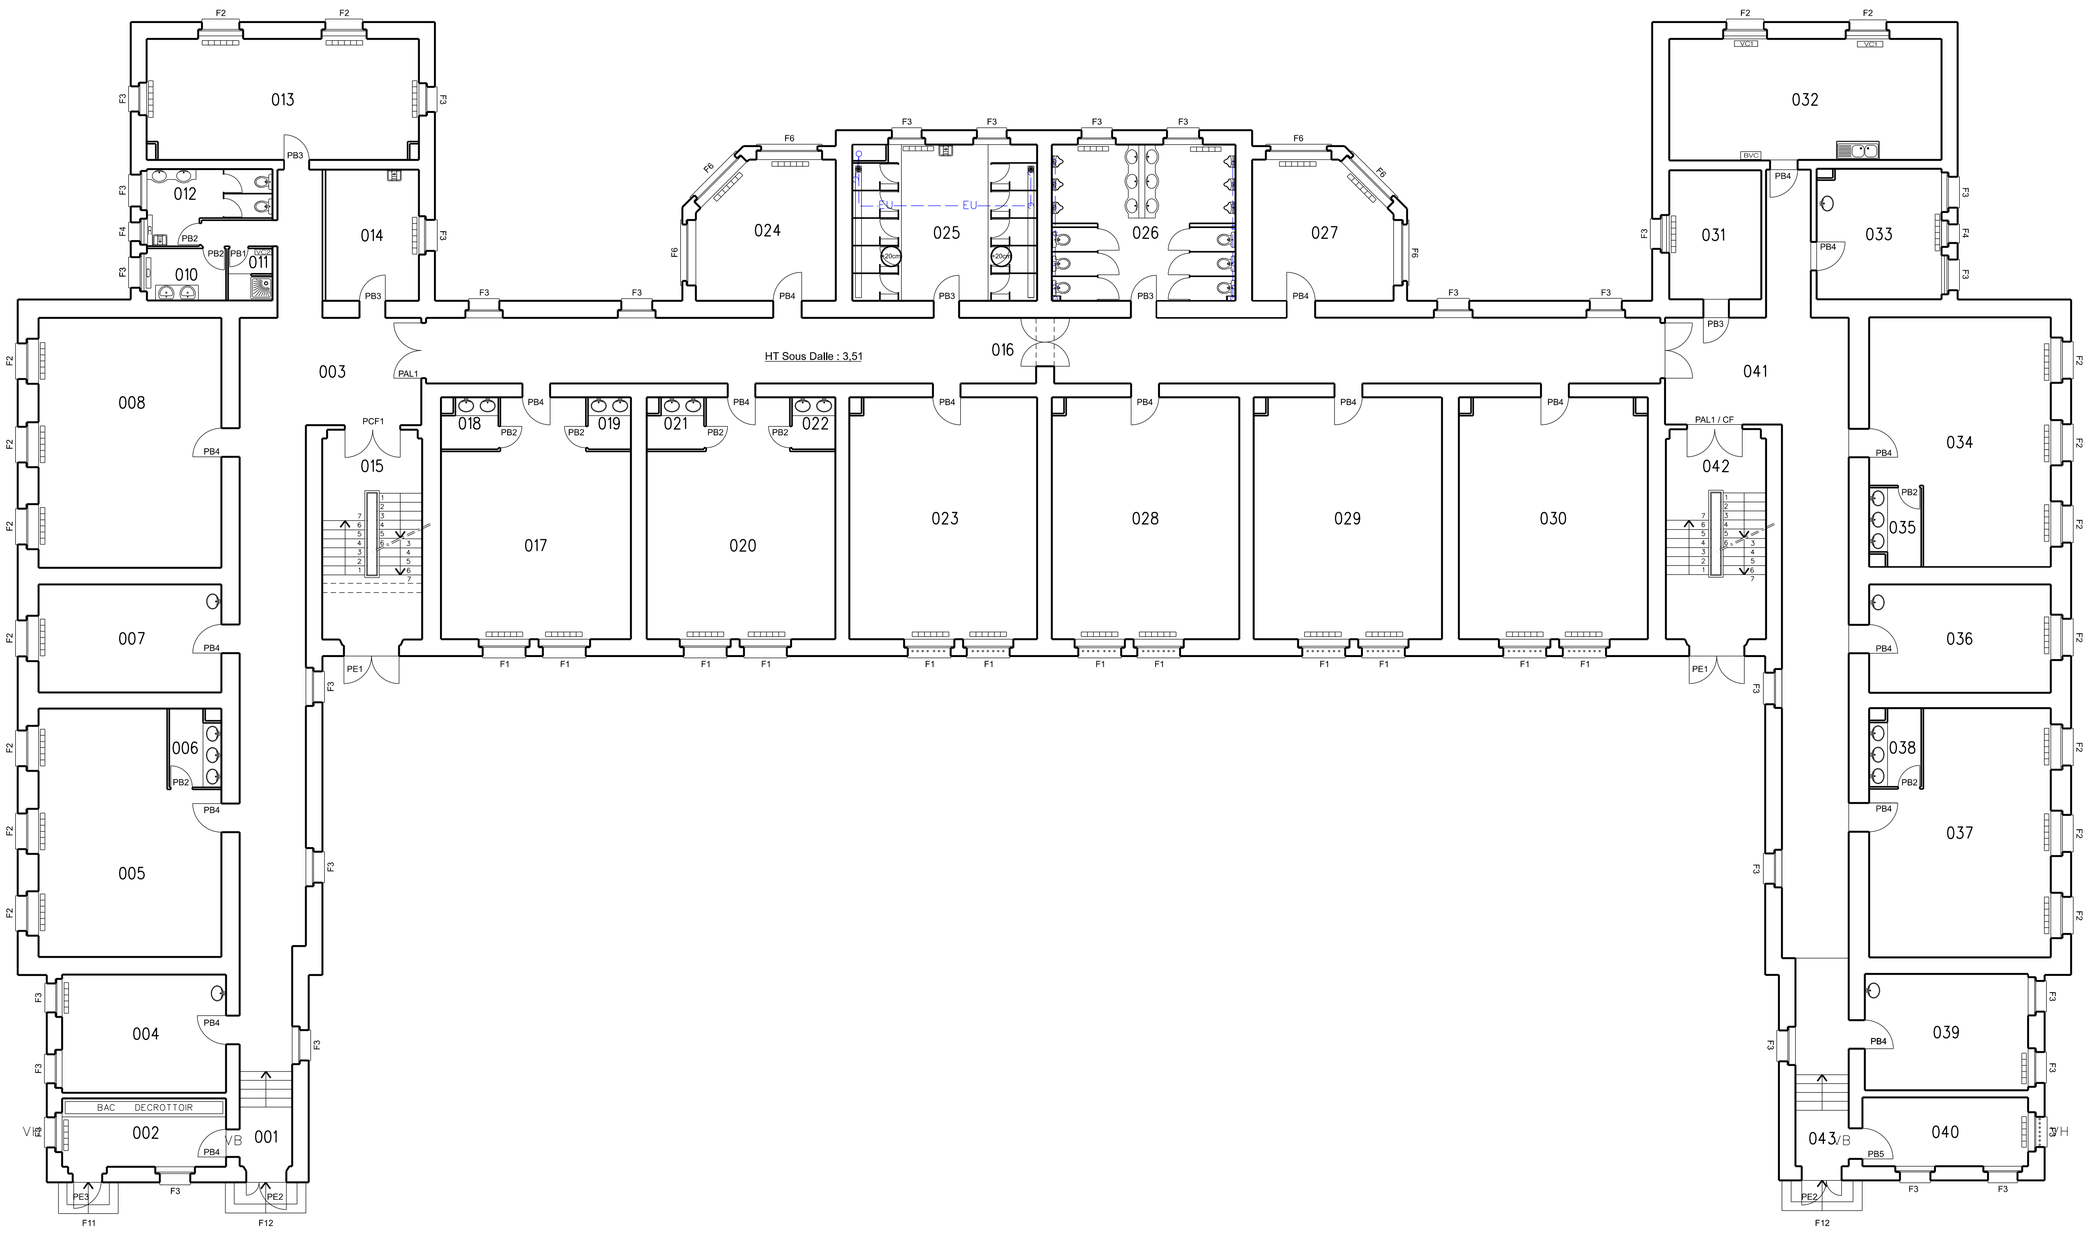

Sous-Sol - Etat actuel - Ech : 1/100

Réseau d'évacuation eaux usées existant

- EU — Réseau en PVC
- EU — Réseau en PVC sous dalle
- Colonne d'évacuation en PVC
- Colonne d'évacuation en PVC sous dalle
- EU — Réseau en fonte
- EU — Réseau en fonte sous dalle
- Colonne d'évacuation en fonte
- Colonne d'évacuation en fonte sous dalle

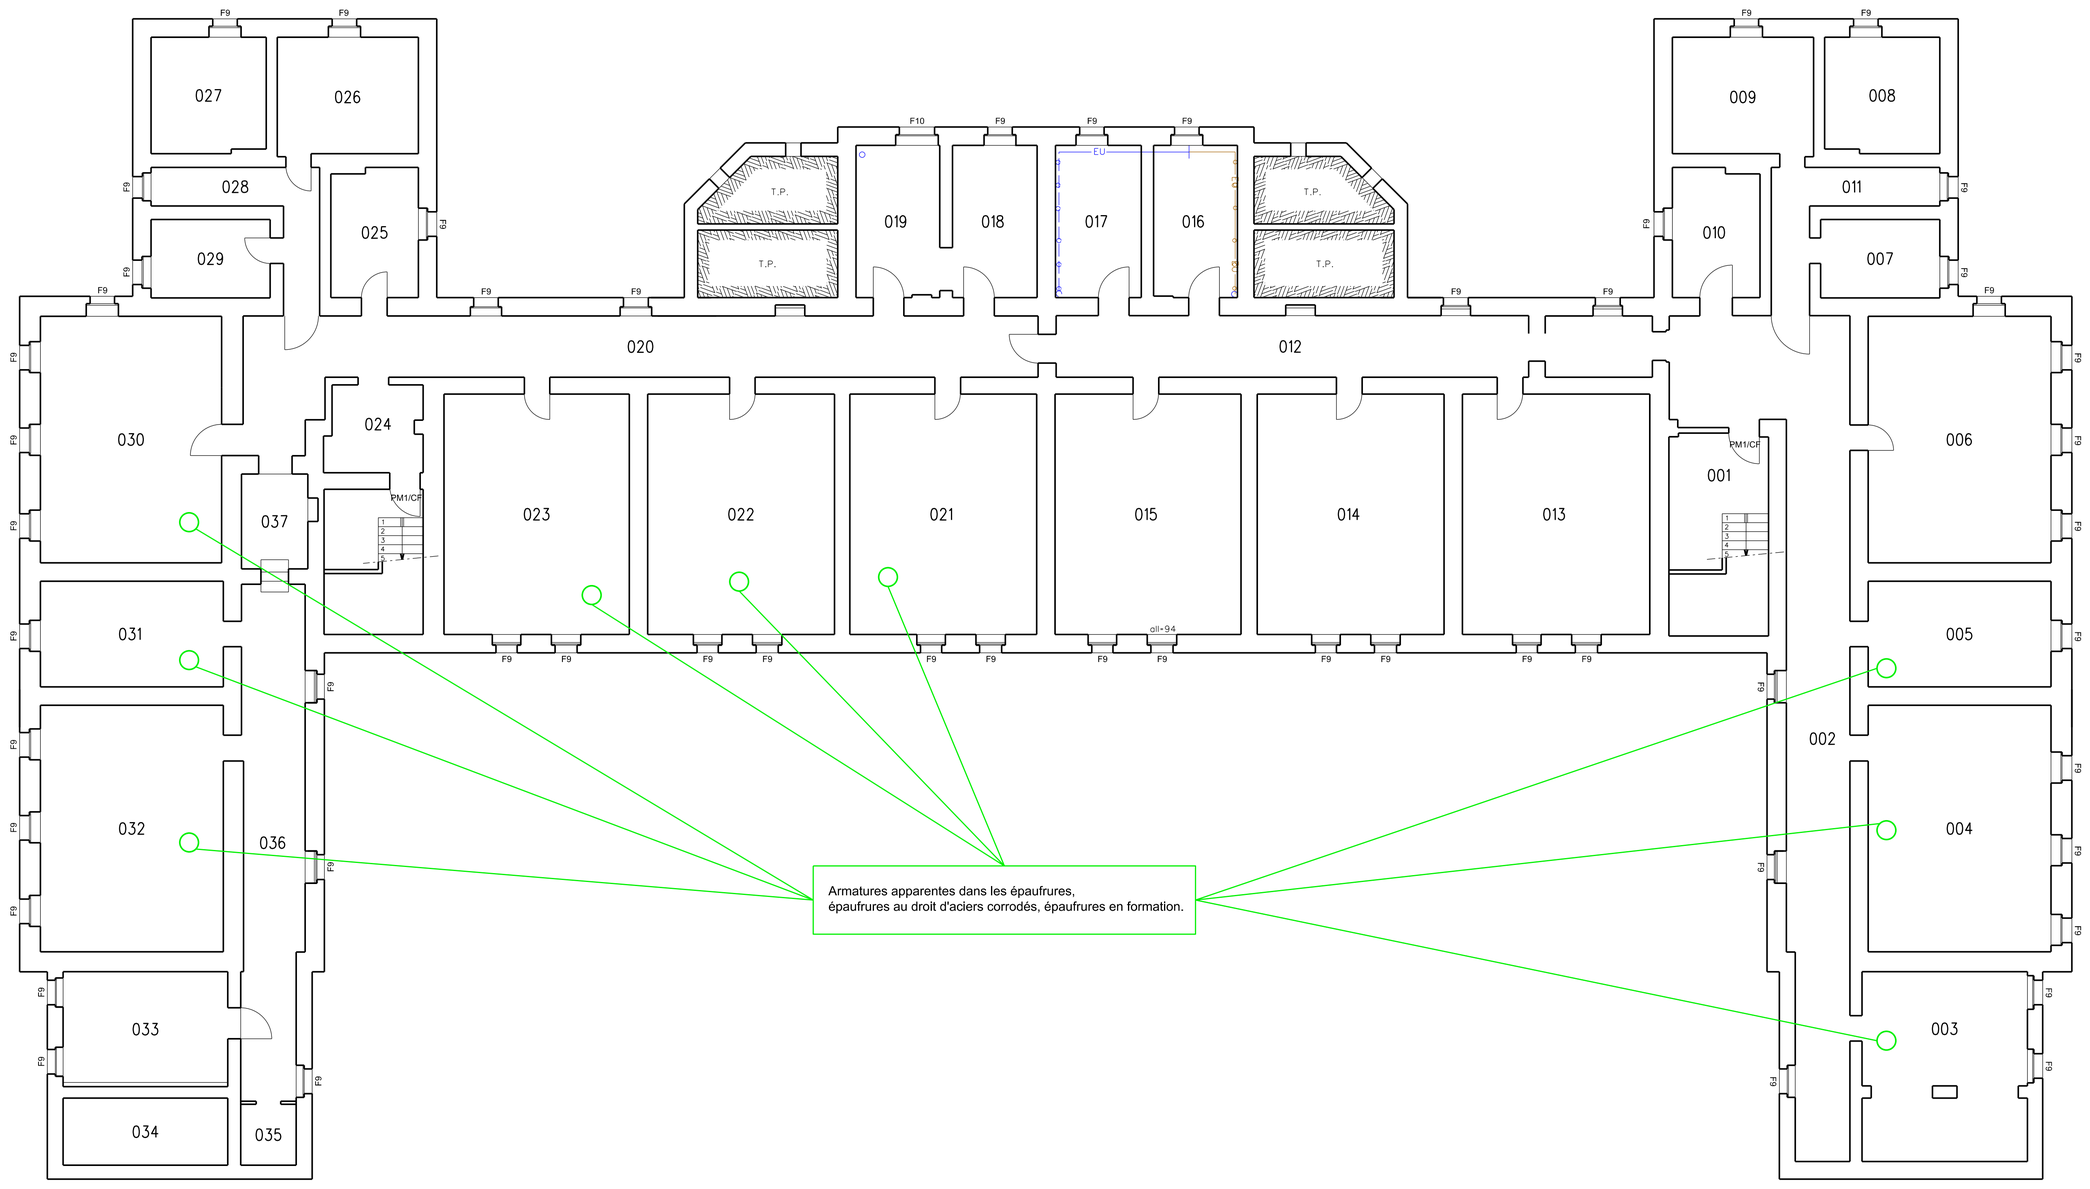

Sous-Sol - Etat actuel - Ech : 1/100

Numéro du local	Désignation	Surface
001	ESCALIER	0
002	COULOIR	70
003	CAVE	32
004	CAVE	48
005	CAVE	20
006	MAGASIN GENIE	48
007	CAVE	10
008	CAVE	14
009	CAVE	17
010	MAGASIN INCENDIE	12
011	COULOIR	10
012	COULOIR	39
013	CAVE	49
014	CAVE	49
015	CAVE	48
016	LOCAL TECHNIQUE	14
017	LOCAL TECHNIQUE	14
018	CAVE VIDE	14
019	CAVE VIDE	14
020	COULOIR	57
021	CAVE	49
022	CAVE	49
023	BAGAGERIE	47
024	ESCALIER	0
025	LOCAL TECHNIQUE	12
026	CAVE	17
027	CAVE	14
028	COULOIR	10
029	CAVE	10
030	CAVE	48
031	CAVE	20
032	CAVE	48
033	S/STATION	20
034	DEBOURBEUR	4
035	LOCAL DIVERS	4

Rez-de-chaussée - Etat actuel - Ech : 1/100

Numéro du local	Désignation	Surface
001	ESCALIER	0
002	PEDILUVE	12
003	COULOIR	74
004	BUREAU	21
005	BUREAU	44
006	SANITAIRE	4
007	BUREAU	21
008	CHAMBRE	44
009	SANITAIRE	4
010	SANITAIRE	5
011	SANITAIRE	2
012	SANITAIRE	9
013	LOCAL DETENTE	35
014	BUREAU SEMAINE	13
015	ESCALIER	0
016	COULOIR	86
017	BUREAU	43
018	SANITAIRE	3
019	SANITAIRE	2
020	BUREAU	43
021	SANITAIRE	3
022	SANITAIRE	2
023	BUREAU	48
024	BUREAU	20
025	SANITAIRE	31
026	SANITAIRE	31
027	BUREAU	20
028	BUREAU	48
029	BUREAU	49
030	BUREAU	49
031	BUREAU SEMAINE	13
032	LOCAL DETENTE ECL	35
033	SALLE TV	17
034	CHAMBRE	44
035	SANITAIRE	4
036	CHAMBRE	21
037	CHAMBRE	44
038	SANITAIRE	4
039	CHAMBRE	20
040	MAGASIN	12
041	ESCALIER	0
042	COULOIR	72
043	ESCALIER	0

Légende

Menuiseries extérieures	
Portes:	**Dimensions**
PE1	180x295
PE2	90 + 40 x 235
PE3	100x235
Fenêtres	**Dimensions**
F1	140x220
F2	120x220
F3	100x220
F4	60x220
F5	180x220
F6	200x220
F7	120x200
F8	100x180
F9	80x90
F10	140x90
F11	95x70
F12	125x100
F13	95x70
F14	60x70
Menuiseries intérieures	
Portes:	**Dimensions**
PB1	63x205
PB2	73x205
PB3	83x205
PB4	93x205
PB5	103x205
PM1/CF (métallique coupe feu)	103x185
PAL1	180x250
PAL1/CF (aliminium coupe feu)	180x205
PAL2	90 + 50 x 205
PCF1 (bois coupe feu)	180x250

MINISTÈRE DES ARMÉES ET DES ANCIENS COMBATTANTS

Liberté
Egalité
Fraternité

SGA
Secrétariat général pour l'administration

SID
Service d'Infrastructure de la Défense

Service d'Infrastructure de la Défense Nord-Est

Sous-Direction Investissement
Bureau de Maîtrise d'Œuvre de Metz

Caserne Ney
1, rue du Maréchal LYAUTEY
CS 95 002
57044 Metz Cedex 01

TELEPHONE 03.55.74.80.00
TELECOPIE 03.87.15.56.54

IG2MI Jean-Marc COLLIOU
Directeur du Service d'Infrastructure de la Défense Nord - Est

Metz (57)

Caserne Séré de Rivières

Rénovation extérieure et intérieure
Bât 0006 et Bât 0008
Tranche optionnelle

Bâtiment 0008
Sous-sol et RDC
Etat Actuel

DOSSIER DE CONSULTATION DES ENTREPRISES

Ind.	Date	Modifications	Chargé d'étude	Dessinateur

CONCEPTION	MAITRISE D'OEUVRE	
	Chef du BMO METZ Marc SCHRAR Tél : 03.87.15.56.61	Nom du fichier : 5704630605_0008_I_006_V01_DCE.dgn
Chargé d'affaires :	Chargé d'affaires : Cédric Vernelle 03 87 15 56 65	Fichiers associés : Date de 1ère diffusion : Septembre 2026
Dessiné par :	Dessiné par : Loraine Bogonez Godar 03 87 15 60 06	Numéro d'opération : OPE 463307 N° Ordre 06
Architecte :		Echelle : 1/100

IDENTIFICATION DE LA FICHE

N° OPERATION	REFERENCE DU COMPOSANT	TYPE PLAN	INDICE
Ident.Operation	Nom du fichier		- Ind