


3°Etage - Etat actuel - Ech : 1/100

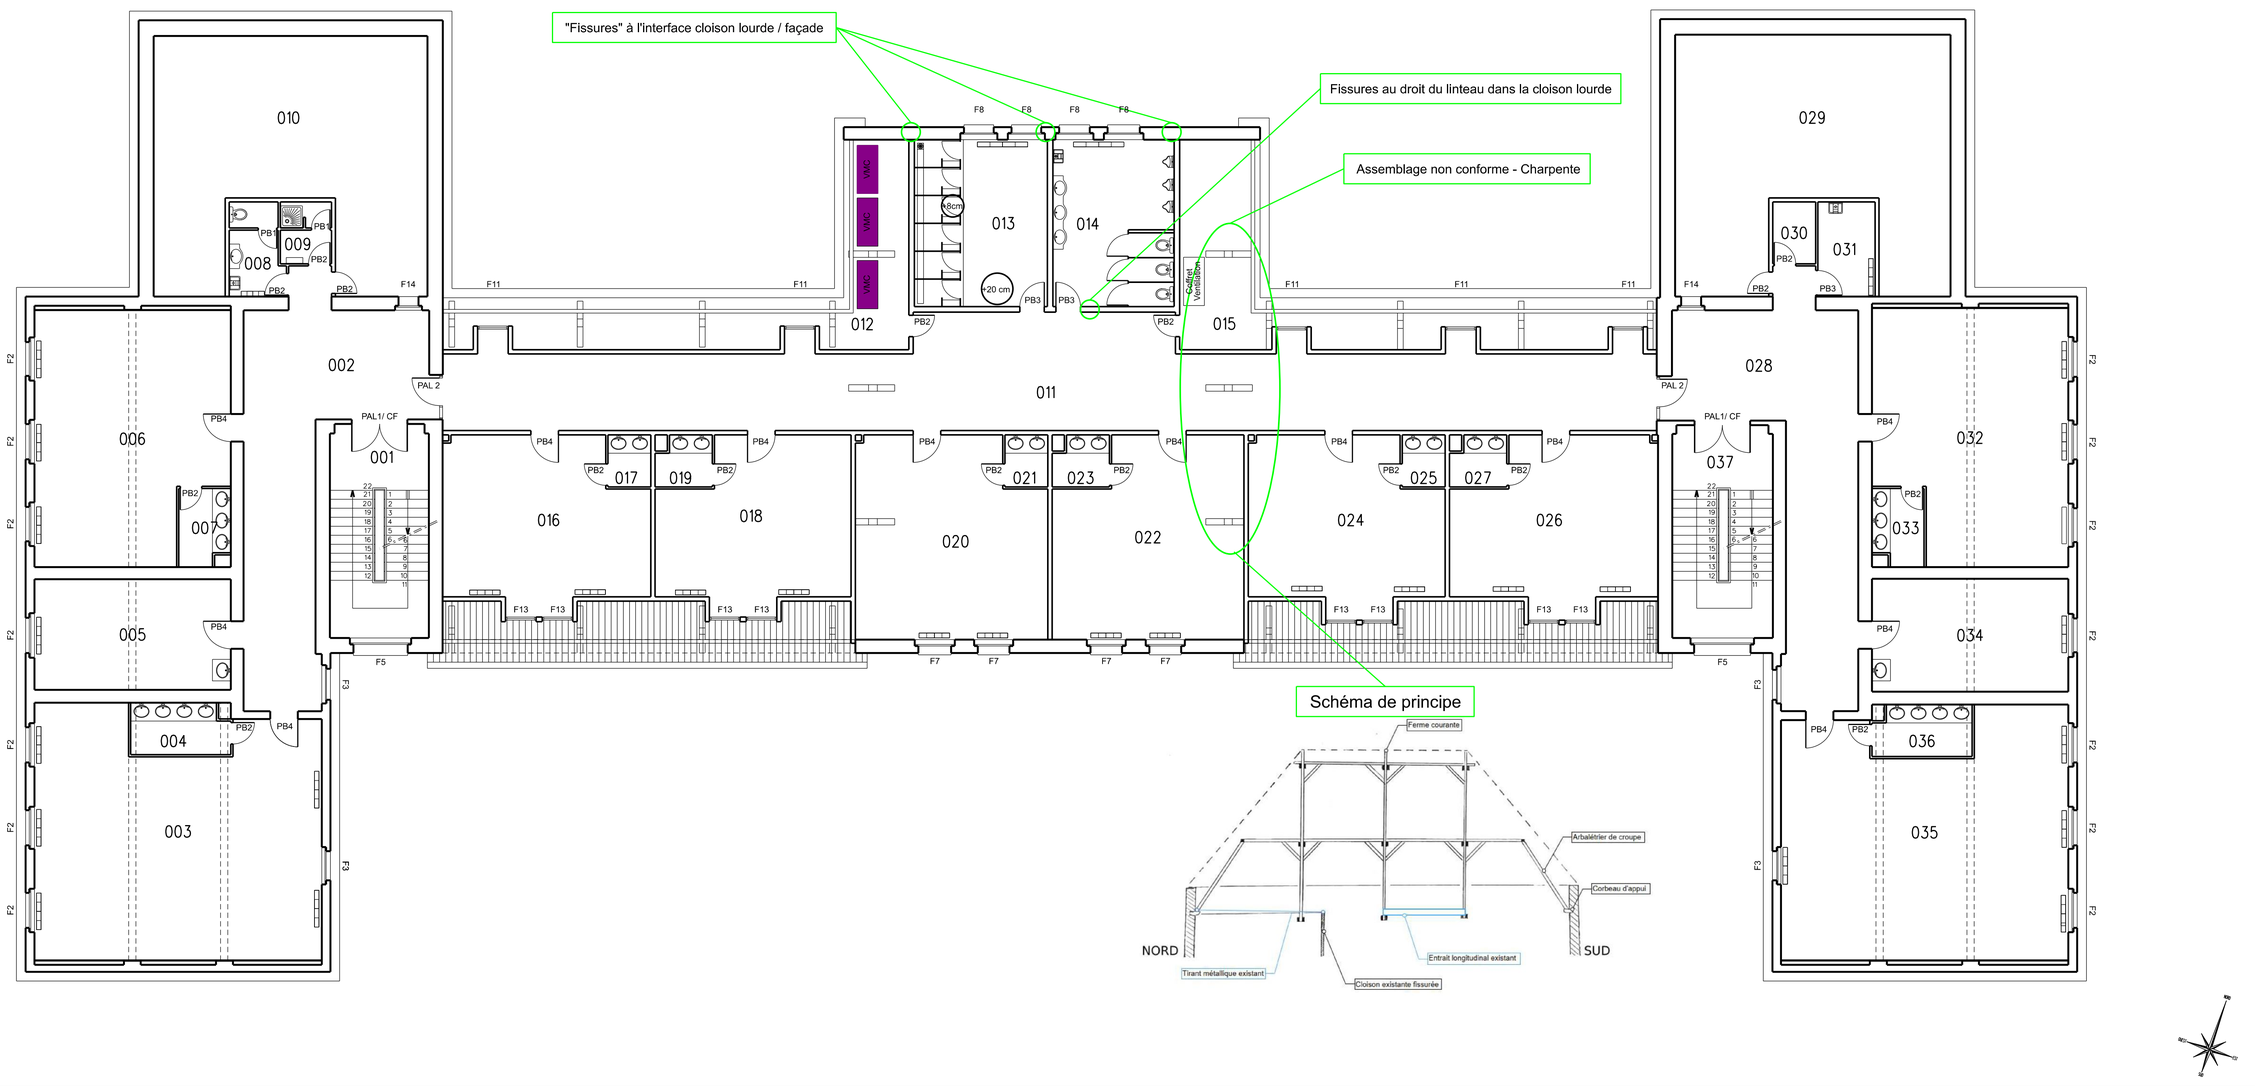

2°Etage - Etat actuel - Ech : 1/100

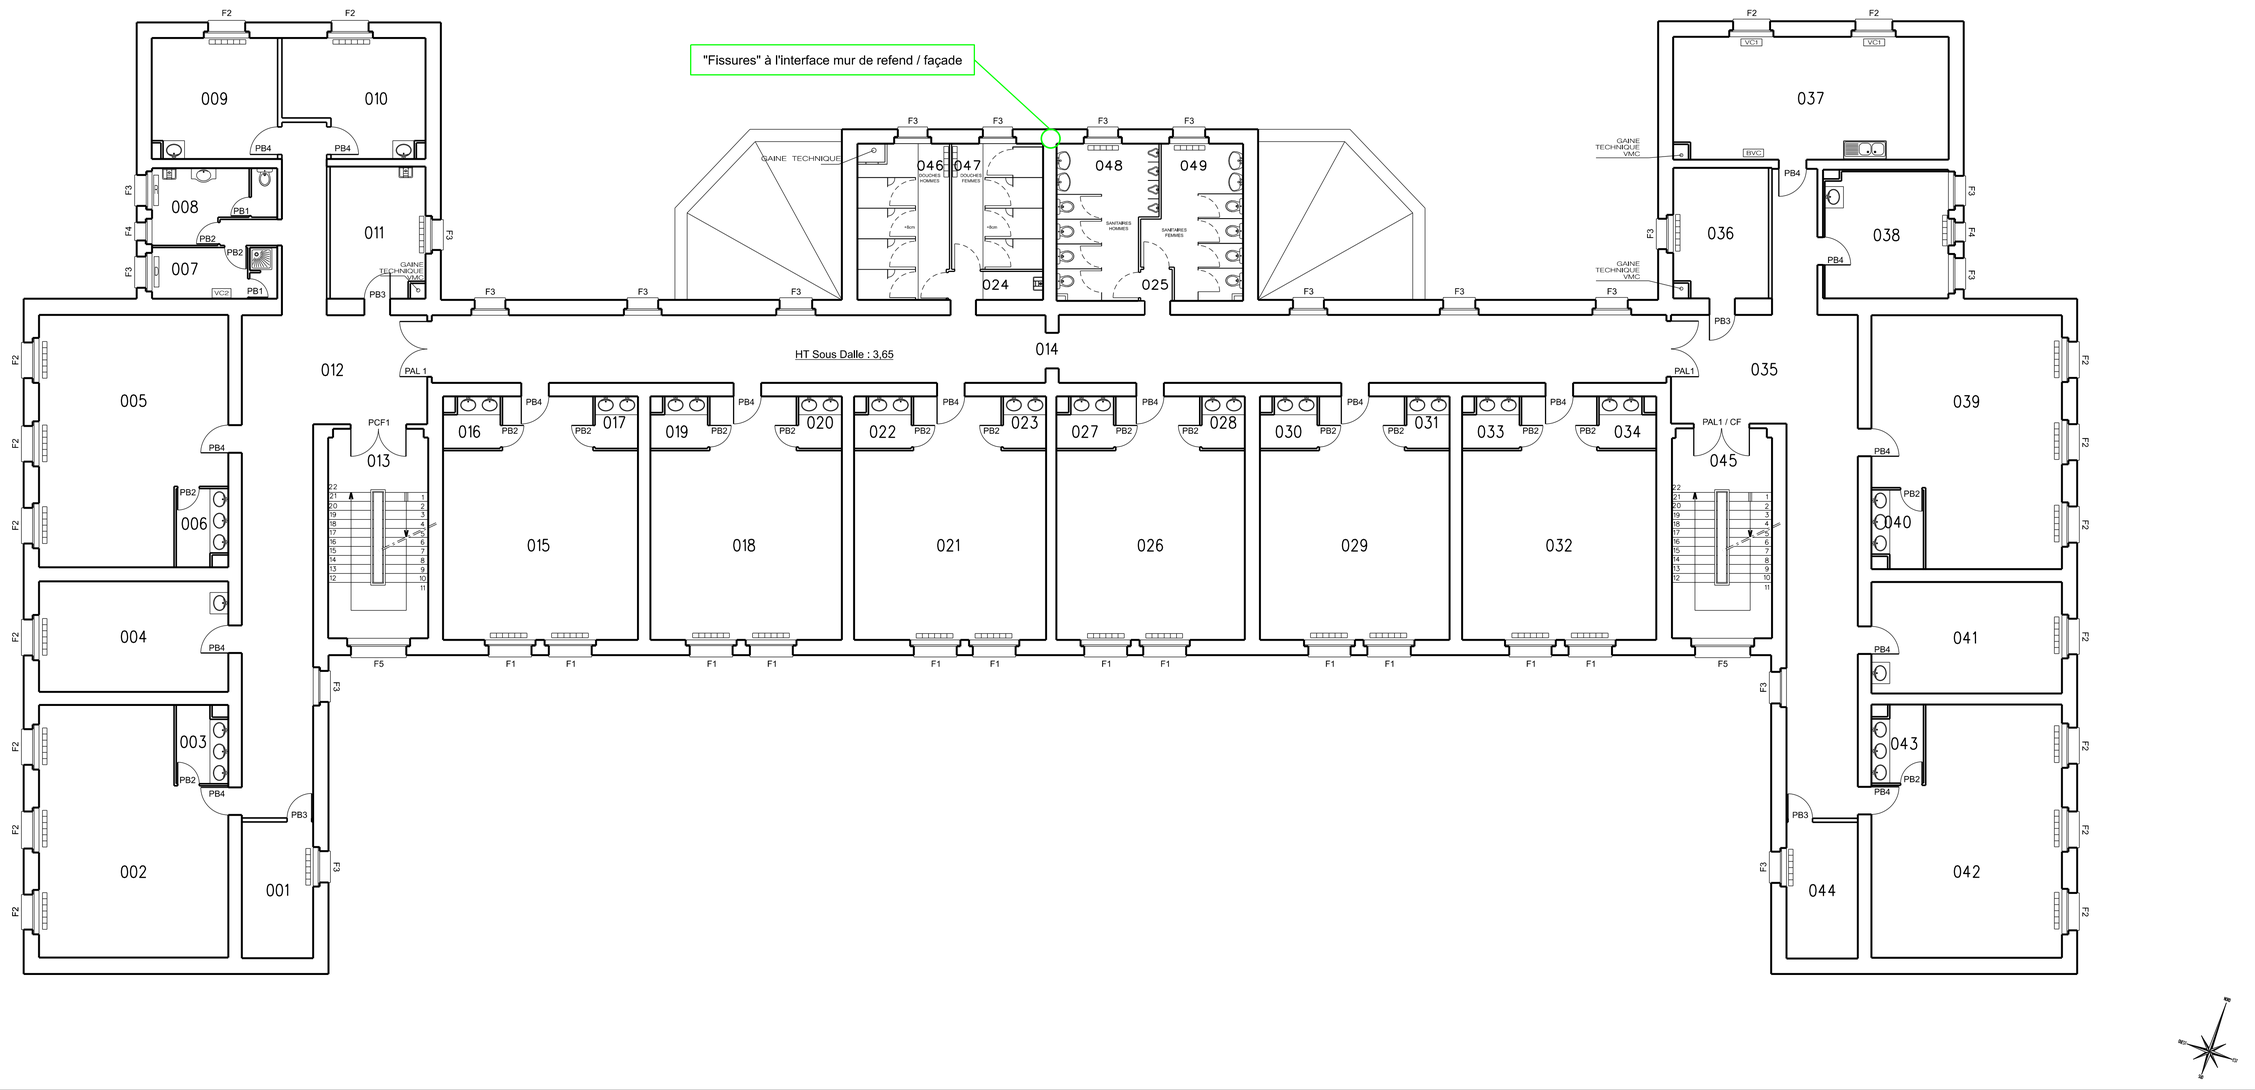

1° Etage - Etat actuel - Ech : 1/100

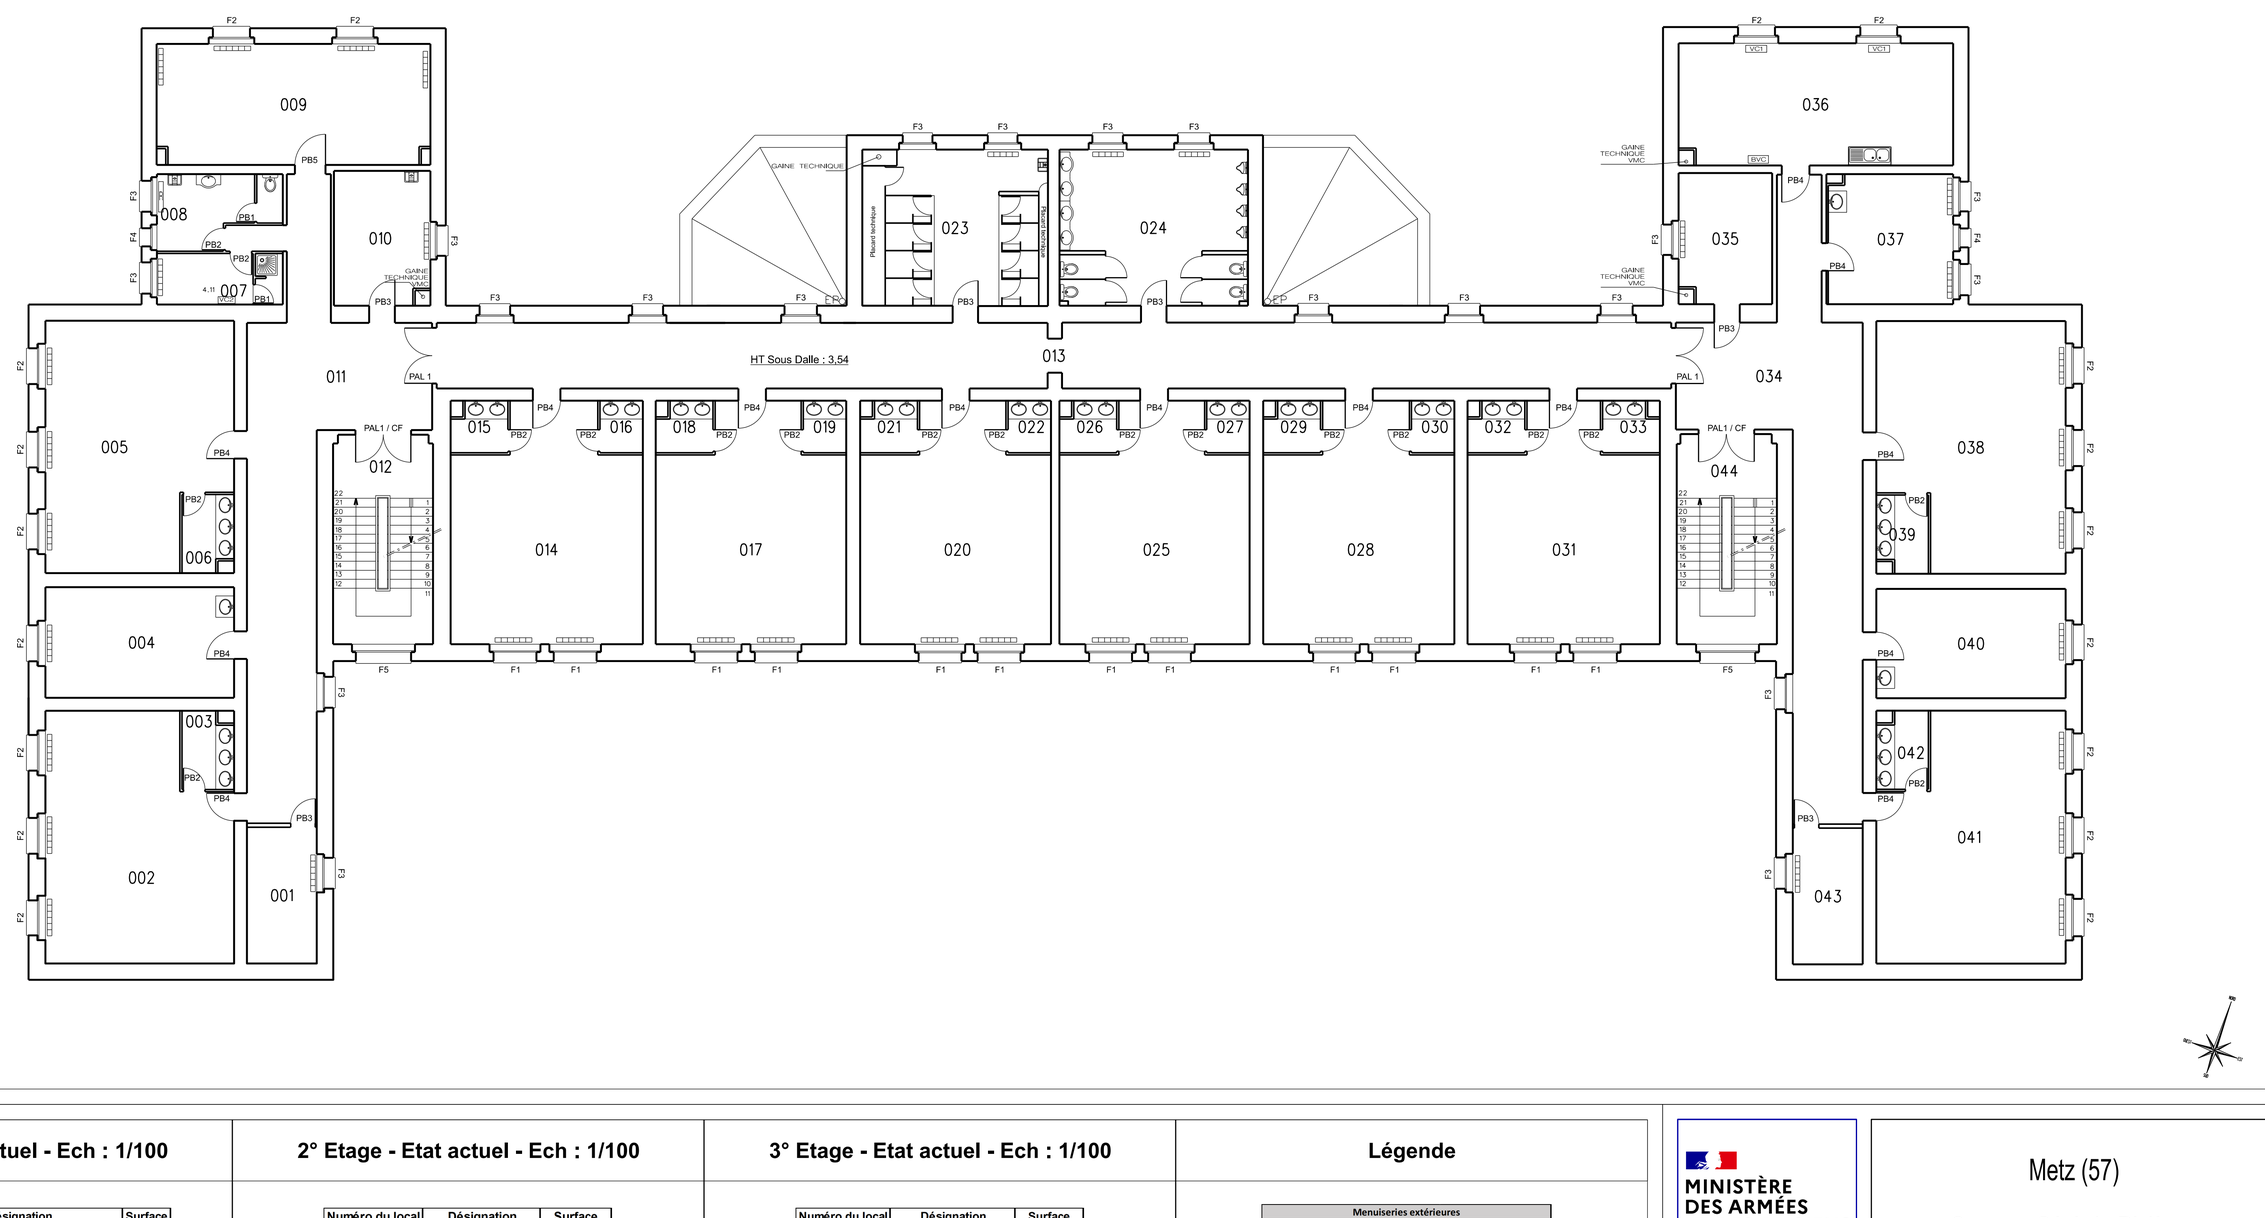

1° Etage - Etat actuel - Ech : 1/100

Numéro du local	Désignation	Surface
001	BAGAGERIE	10
002	CHAMBRE	46
003	SANITAIRE	4
004	CHAMBRE	22
005	CHAMBRE	46
006	SANITAIRE	4
007	SANITAIRE	5
008	SANITAIRE	8
009	STOCKAGE PRODUITTS ENTRETIEN	35
010	CHAMBRE	14
011	COULOIR	59
012	ESCALIER	0
013	COULOIR	86
014	CHAMBRE	44
015	SANITAIRE	3
016	SANITAIRE	2
017	CHAMBRE	44
018	SANITAIRE	3
019	SANITAIRE	2
020	CHAMBRE	44
021	SANITAIRE	3
022	SANITAIRE	2
023	SANITAIRE	31
024	SANITAIRE	31
025	CHAMBRE	44
026	SANITAIRE	3
027	SANITAIRE	2
028	CHAMBRE	44
029	SANITAIRE	3
030	SANITAIRE	2
031	CHAMBRE	44
032	SANITAIRE	3
033	SANITAIRE	2
034	COULOIR	57
035	BAGAGERIE	13
036	MAGASIN FOURRE	36
037	CHAMBRE	17
038	CHAMBRE	46
039	SANITAIRE	4
040	CHAMBRE	22
041	CHAMBRE	46
042	SANITAIRE	4
043	BAGAGERIE	10
044	ESCALIER	0

2° Etage - Etat actuel - Ech : 1/100

Numéro du local	Désignation	Surface
001	BAGAGERIE	10
002	CHAMBRE	46
003	SANITAIRE	4
004	CHAMBRE	22
005	CHAMBRE	46
006	SANITAIRE	4
007	SANITAIRE	5
008	SANITAIRE	8
009	CHAMBRE	16
010	CHAMBRE	16
011	LOCAL TECHNIQUE	13
012	COULOIR	61
013	ESCALIER	0
014	COULOIR	89
015	CHAMBRE	45
016	SANITAIRE	3
017	SANITAIRE	2
018	CHAMBRE	44
019	SANITAIRE	3
020	SANITAIRE	2
021	CHAMBRE	44
022	SANITAIRE	3
023	SANITAIRE	2
024	SANITAIRE	31
025	SANITAIRE	31
026	CHAMBRE	44
027	SANITAIRE	3
028	SANITAIRE	2
029	CHAMBRE	44
030	SANITAIRE	3
031	SANITAIRE	2
032	CHAMBRE	44
033	SANITAIRE	3
034	SANITAIRE	2
035	COULOIR	57
036	BAGAGERIE	13
037	CHAMBRE	36
038	CHAMBRE	17
039	CHAMBRE	47
040	SANITAIRE	4
041	CHAMBRE	23
042	CHAMBRE	46
043	SANITAIRE	4
044	BAGAGERIE	10
045	ESCALIER	0

3° Etage - Etat actuel - Ech : 1/100

Numéro du local	Désignation	Surface
001	ESCALIER	0
002	COULOIR	43
003	CHAMBRE	68
004	SANITAIRE	6
005	CHAMBRE	23
006	CHAMBRE	49
007	SANITAIRE	4
008	SANITAIRE	5
009	SANITAIRE	3
010	INUTILISABLE	0
011	COULOIR	111
012	INUTILISABLE	0
013	SANITAIRE	26
014	SANITAIRE	22
015	INUTILISABLE	0
016	CHAMBRE	33
017	SANITAIRE	2
018	CHAMBRE	30
019	SANITAIRE	3
020	CHAMBRE	39
021	SANITAIRE	2
022	CHAMBRE	38
023	SANITAIRE	3
024	CHAMBRE	31
025	SANITAIRE	2
026	CHAMBRE	36
027	SANITAIRE	3
028	COULOIR	43
029	INUTILISABLE	0
030	LOCAL TECHNIQUE	3
031	LOCAL TECHNIQUE	6
032	CHAMBRE	49
033	SANITAIRE	4
034	CHAMBRE	24
035	CHAMBRE	72
036	SANITAIRE	6
037	ESCALIER	0

Légende

Menuiseries extérieures	
Portes:	**Dimensions**
PE1	180x295
PE2	90 + 40 x 235
PE3	100x235
Fenêtres	**Dimensions**
F1	140x220
F2	120x220
F3	100x220
F4	60x220
F5	180x220
F6	200x220
F7	120x200
F8	100x180
F9	80x90
F10	140x90
F11	95x70
F12	125x100
F13	95x70
F14	60x70
Menuiseries intérieures	
Portes:	**Dimensions**
PB1	63x205
PB2	73x205
PB3	83x205
PB4	93x205
PB5	103x205
PM1/CF (métallique coupe feu)	103x185
PAL1	180x250
PAL1/CF (aliminium coupe feu)	180x205
PAL2	90 + 50 x 205
PCF1 (bois coupe feu)	180x250

Caissons VMC

MINISTÈRE DES ARMÉES ET DES ANCIENS COMBATTANTS

Liberté
Egalité
Fraternité

SGA
Secrétariat général pour l'administration

Metz (57)

Caserne Séré de Rivières

Rénovation extérieure et intérieure
Bât 0006 et Bât 0008
Tranche optionnelle

Bâtiment 0008
1°, 2° et 3° Etage
Etat Actuel

SID
Service d'Infrastructure de la Défense

Service d'Infrastructure de la Défense Nord-Est

Sous-Direction Investissement
Bureau de Maîtrise d'Œuvre de Metz

Caserne Ney
1, rue du Maréchal LYAUTEY
CS 95 002
57044 Metz Cedex 01

TELEPHONE 03.55.74.80.00
TELECOPIE 03.87.15.56.54

IG2MI Jean-Marc COLLIOU
Directeur du Service d'Infrastructure de la Défense Nord - Est

DOSSIER DE CONSULTATION DES ENTREPRISES

Ind.	Date	Modifications	Chargé d'étude	Dessinateur

CONCEPTION	MAITRISE D'OEUVRE	
	Chef du BMO METZ Marc SCHRAR Tél : 03.87.15.56.61	Nom du fichier : 5704630605_0008_I_007_V01_DCE.dgn
		Fichiers associés :
Chargé d'affaires :	Chargé d'affaires : Cédric Vernelle 03 87 15 56 65	Date de 1ère diffusion : Septembre 2026
Dessiné par :	Dessiné par : Loraine Bogenez Godar 03 87 15 60 06	Numéro d'opération : OPE 463307
Architecte :		Echelle : 1/100

N° Ordre
07

IDENTIFICATION DE LA FICHE

N° OPERATION	REFERENCE DU COMPOSANT	TYPE PLAN	INDICE
Ident.Operation	Nom du fichier		- Ind